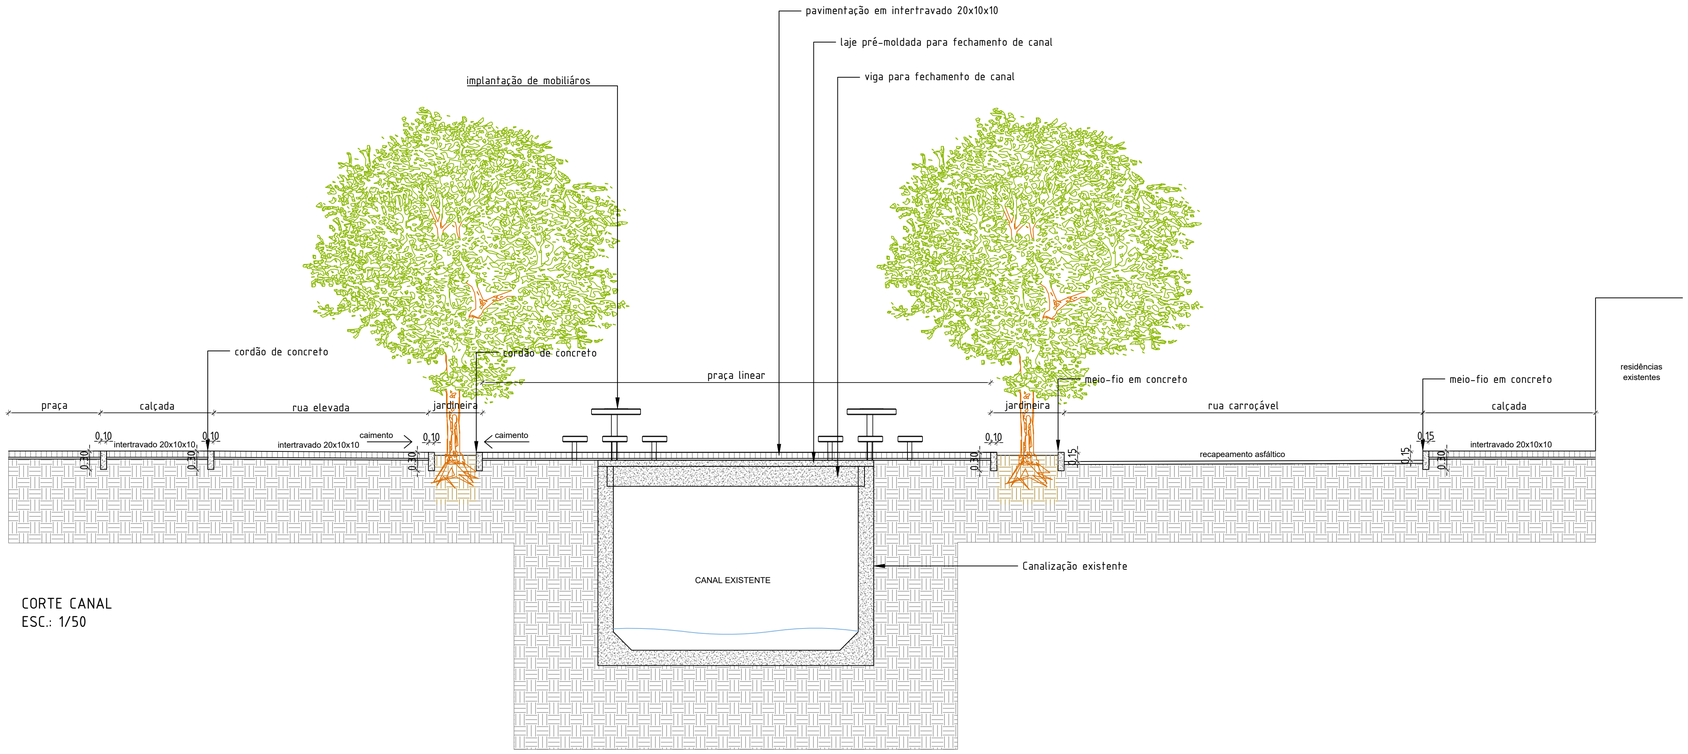

CORTE CANAL
ESC.: 1/50

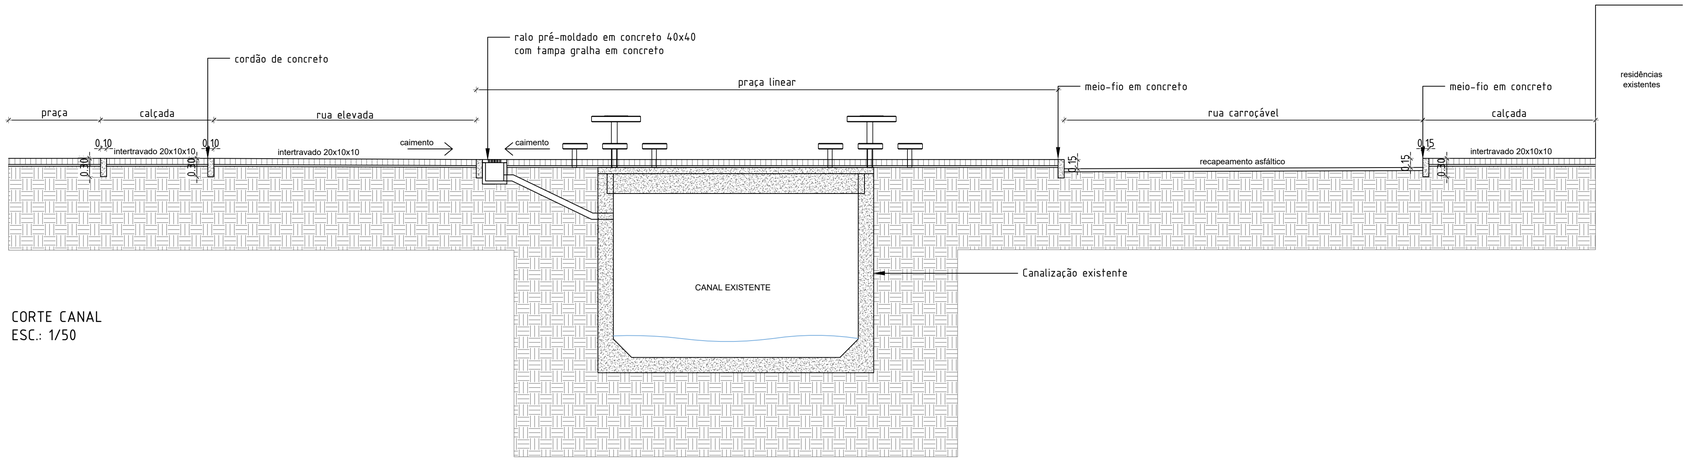

CORTE CANAL
ESC.: 1/50

PREFEITURA MUNICIPAL DE SÃO JOÃO DE MERITI

VISTOS

Documento assinado digitalmente
WEBERTON ANANIAS DOS SANTOS
Data: 16/07/2025 10:41:17-0300
Verifique em https://validar.iti.gov.br

Revisão	Data	Descrição	Responsável
00	ABRIL 2025	EMISSÃO INICIAL	Lucas Duarte

GOVERNO DO ESTADO DO RIO DE JANEIRO
SECRETARIA DE ESTADO DAS CIDADES

Projeto: PROJETO BÁSICO PARA IMPLANTAÇÃO DO PARQUE RJ S.J. MERITI Rua Professor Alcebíades Monteiro, sn, Jardim Meriti - CEP 25.555-182			Nº Processo:
Título: DETALHES PARQUE RJ	Disciplina: ARQUITETURA		Etapa: BÁSICO
Logomarca Empresa:	Responsável Técnico: LUCAS DUARTE DE SOUZA	CREA/CAU: CAU A140420-2	Nº Prancha: 01/05
	Autor do Projeto: LUCAS DUARTE DE SOUZA	CREA/CAU: CAU A140420-2	Escala: 1/50
Assinatura:	Desenhista: LUCAS DUARTE DE SOUZA		Data: 07/04/2025

VISTOS

Documento assinado digitalmente
LUCAS DUARTE DE SOUZA
Data: 15/07/2025 14:59:01-0300
Verifique em https://validar.iti.gov.br

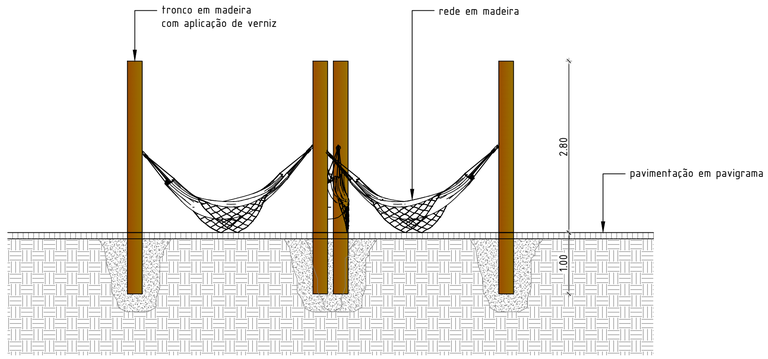

DETALHE REDÁRIO
ESC.: 1/50

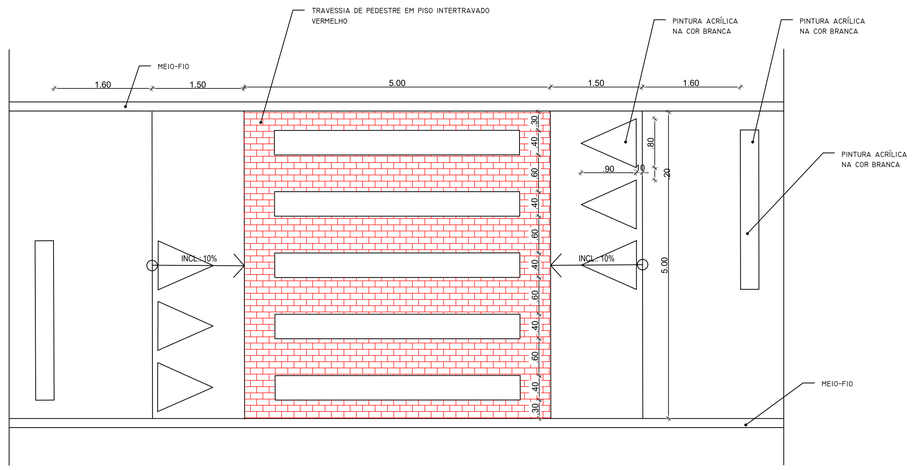

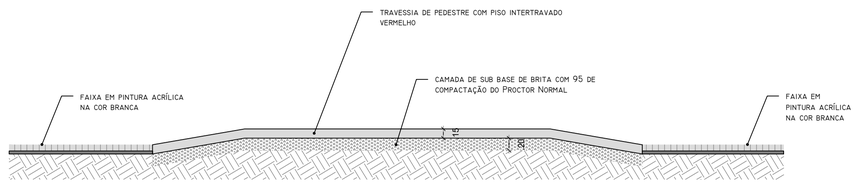

DETALHE TRAFFIC CALMING
ESC.: 1/50

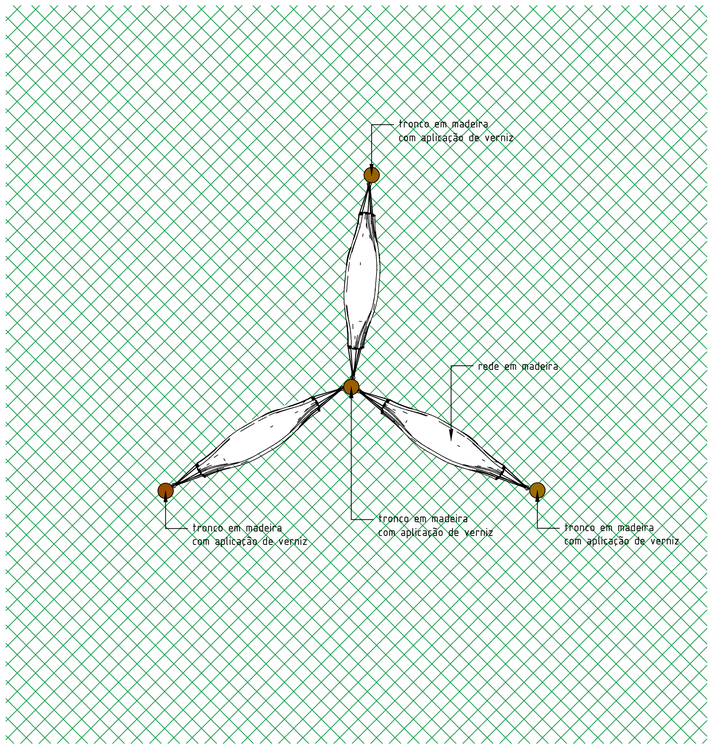

DETALHE REDÁRIO
ESC.: 1/50

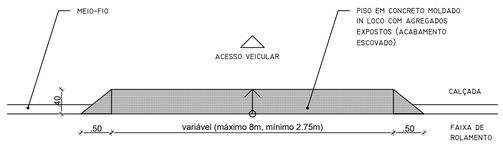

DETALHE RAMPA ACESSO CARROS
ESC.: 1/50

PREFEITURA MUNICIPAL DE SÃO JOÃO DE MERITI

VISTOS

Documento assinado digitalmente
WEBERTON ANANIAS DOS SANTOS
Data: 16/07/2025 10:41:17-0300
Verifique em https://validar.iti.gov.br

Revisão	Data	Descrição	Responsável
00	ABRIL 2025	EMISSÃO INICIAL	Lucas Duarte

GOVERNO DO ESTADO DO RIO DE JANEIRO
SECRETARIA DE ESTADO DAS CIDADES

Projeto: PROJETO BÁSICO PARA IMPLANTAÇÃO DO PARQUE RJ S.J. MERITI Rua Professor Alcebíades Monteiro, sn, Jardim Meriti - CEP 25.555-182			Nº Processo:
Título: DETALHES PARQUE RJ		Disciplina: ARQUITETURA	Etapa: BÁSICO
Logomarca Empresa:	Responsável Técnico: LUCAS DUARTE DE SOUZA	CREA/CAU: CAU A140420-2	Nº Prancha: 02/05
	Autor do Projeto: LUCAS DUARTE DE SOUZA	CREA/CAU: CAU A140420-2	Escala: 1/50
Assinatura:	Desenhista: LUCAS DUARTE DE SOUZA		Data: 07/04/2025

VISTOS

Documento assinado digitalmente
LUCAS DUARTE DE SOUZA
Data: 15/07/2025 14:59:01-0300
Verifique em https://validar.iti.gov.br

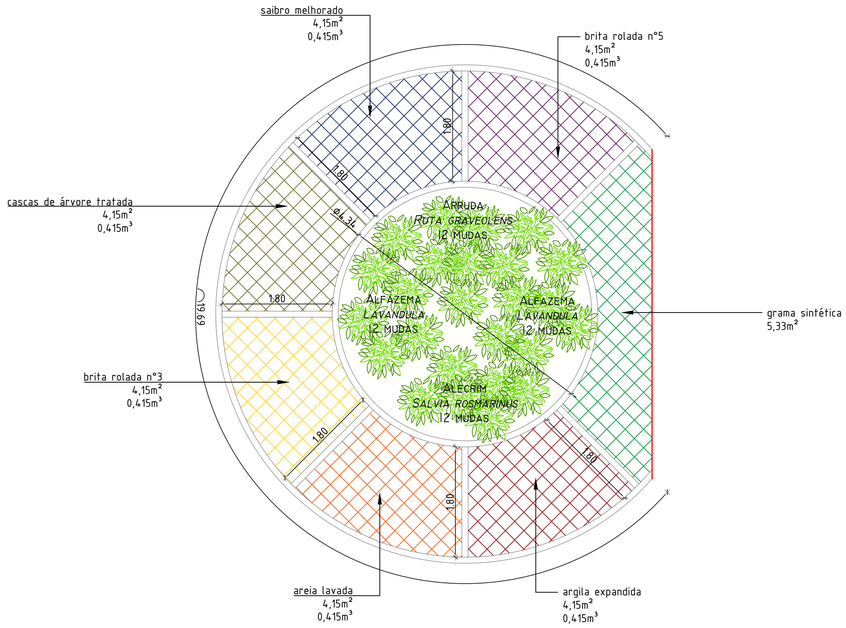

DETALHE JARDIM MULTISSENSORIAL
ESC.: 1/50

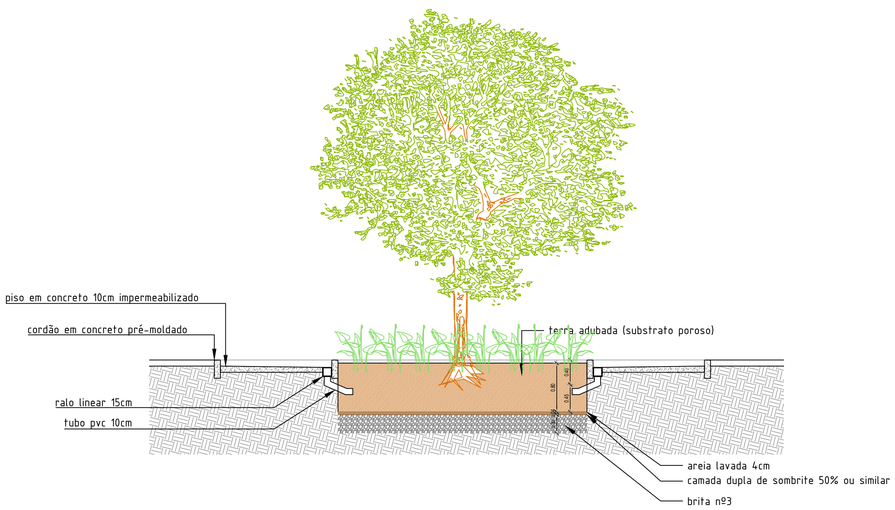

DETALHE JARDIM MULTISSENSORIAL
ESC.: 1/50

DETALHE JARDIM DE CHUVA

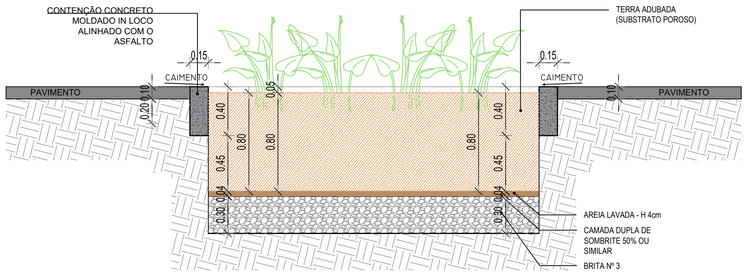

DETALHE JARDIM CONVENCIONAL

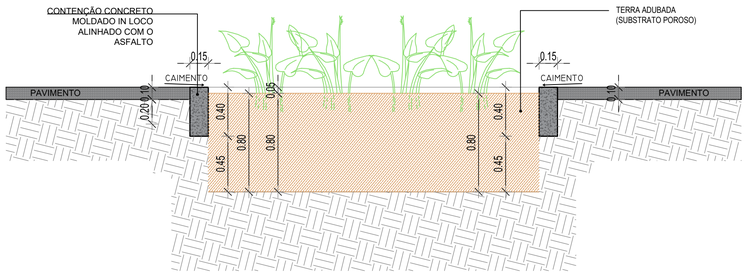

DETALHE GOLAS DE ARVORE

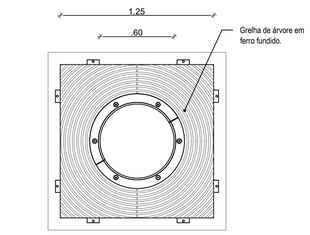

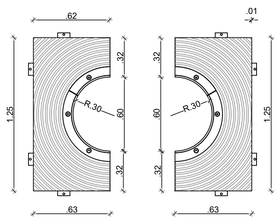

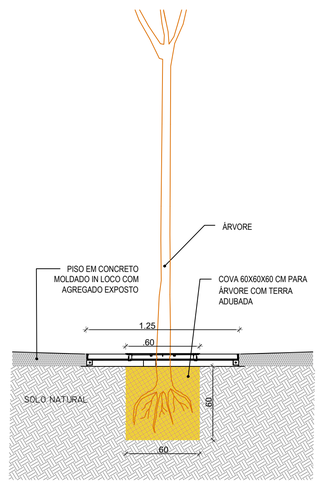

PREFEITURA MUNICIPAL DE SÃO JOÃO DE MERITI

VISTOS

Documento assinado digitalmente
WEBERTON ANANIAS DOS SANTOS
Data: 16/07/2025 10:41:17-0300
Verifique em https://validar.iti.gov.br

Revisão	Data	Descrição	Responsável
00	ABRIL 2025	EMISSÃO INICIAL	Lucas Duarte

GOVERNO DO ESTADO DO RIO DE JANEIRO
SECRETARIA DE ESTADO DAS CIDADES

Projeto: PROJETO BÁSICO PARA IMPLANTAÇÃO DO PARQUE RJ S.J. MERITI Rua Professor Alcebíades Monteiro, sn, Jardim Meriti - CEP 25.555-182			Nº Processo:
Título: DETALHES PARQUE RJ		Disciplina: ARQUITETURA	Etapa: BÁSICO
Logomarca Empresa:	Responsável Técnico: LUCAS DUARTE DE SOUZA	CREA/CAU: CAU A140420-2	Nº Prancha: 03/05
	Autor do Projeto: LUCAS DUARTE DE SOUZA	CREA/CAU: CAU A140420-2	Escala: 1/50
Assinatura:	Desenhista: LUCAS DUARTE DE SOUZA		Data: 07/04/2025

VISTOS

Documento assinado digitalmente
LUCAS DUARTE DE SOUZA
Data: 15/07/2025 14:59:01-0300
Verifique em https://validar.iti.gov.br

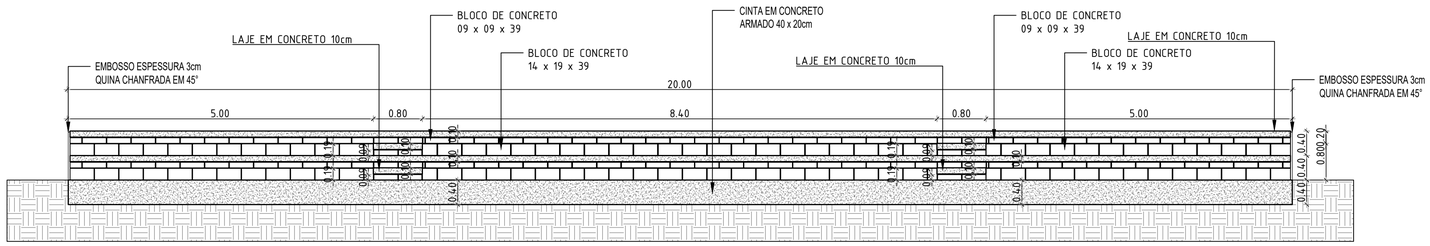

CORTE LONGITUDINAL

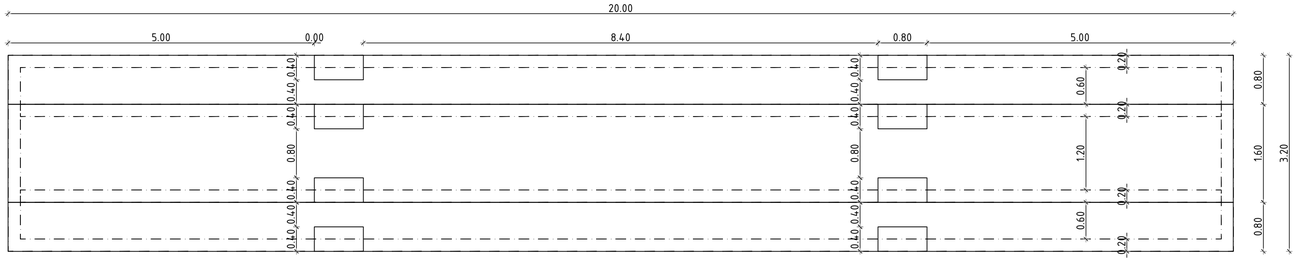

ESTRUTURA - CINTAS

DETALHE ARQUIBANCADAS
ESC.: 1/50

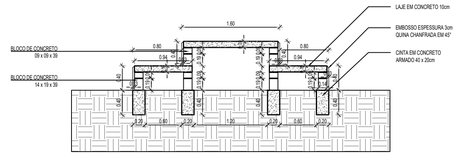

CORTE TRANSVERSAL

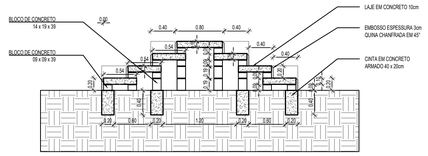

CORTE TRANSVERSAL

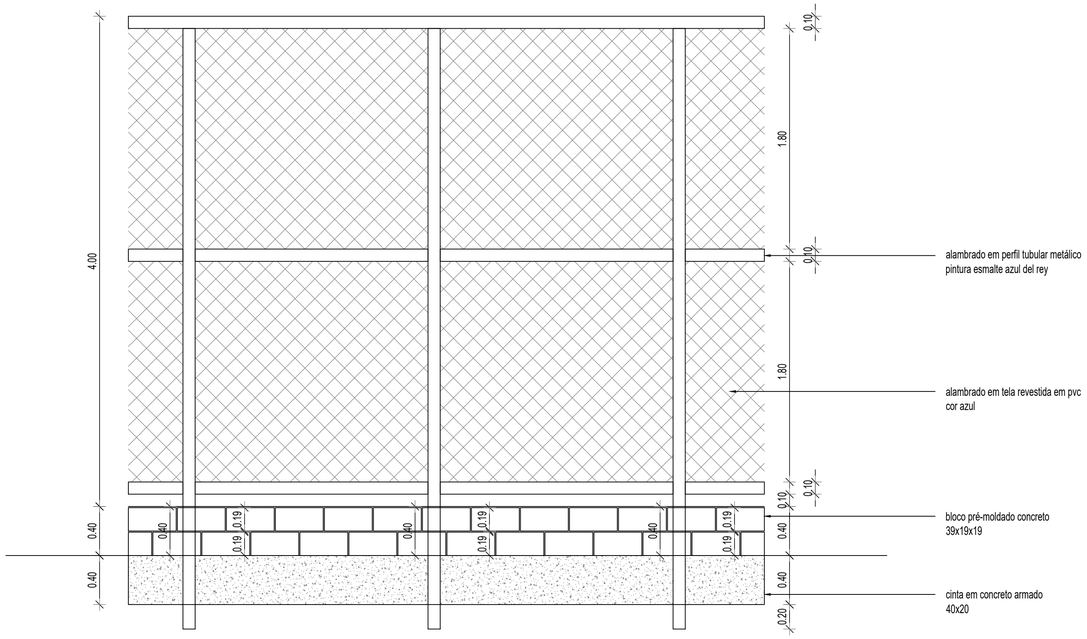

DETALHE ALAMBRADOS
ESC.: 1/50

PREFEITURA MUNICIPAL DE SÃO JOÃO DE MERITI

VISTOS

Documento assinado digitalmente
WEBERTON ANANIAS DOS SANTOS
Data: 16/07/2025 10:41:17-0300
Verifique em https://validar.iti.gov.br

Revisão	Data	Descrição	Responsável
00	ABRIL 2025	EMISSÃO INICIAL	Lucas Duarte

GOVERNO DO ESTADO DO RIO DE JANEIRO
SECRETARIA DE ESTADO DAS CIDADES

Projeto: PROJETO BÁSICO PARA IMPLANTAÇÃO DO PARQUE RJ S.J. MERITI Rua Professor Alcebíades Monteiro, sn, Jardim Meriti - CEP 25.555-182			Nº Processo:
Título: DETALHES PARQUE RJ		Disciplina: ARQUITETURA	Etapa: BÁSICO
Logomarca Empresa:	Responsável Técnico: LUCAS DUARTE DE SOUZA	CREA/CAU: CAU A140420-2	Nº Prancha: 04/05
	Autor do Projeto: LUCAS DUARTE DE SOUZA	CREA/CAU: CAU A140420-2	Escala: 1/50
Assinatura:	Desenhista: LUCAS DUARTE DE SOUZA		Data: 07/04/2025

VISTOS

Documento assinado digitalmente
LUCAS DUARTE DE SOUZA
Data: 15/07/2025 14:39:01-0300
Verifique em https://validar.iti.gov.br

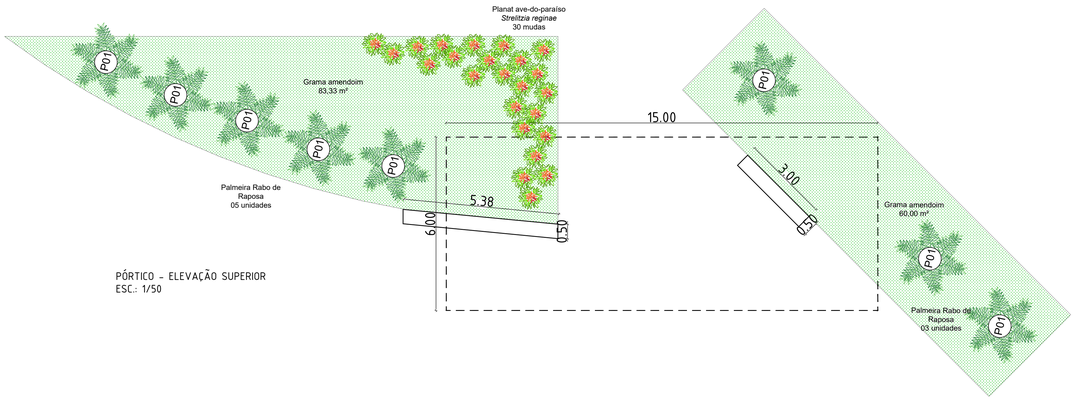

PÓRTICO - ELEVAÇÃO SUPERIOR
ESC.: 1/50

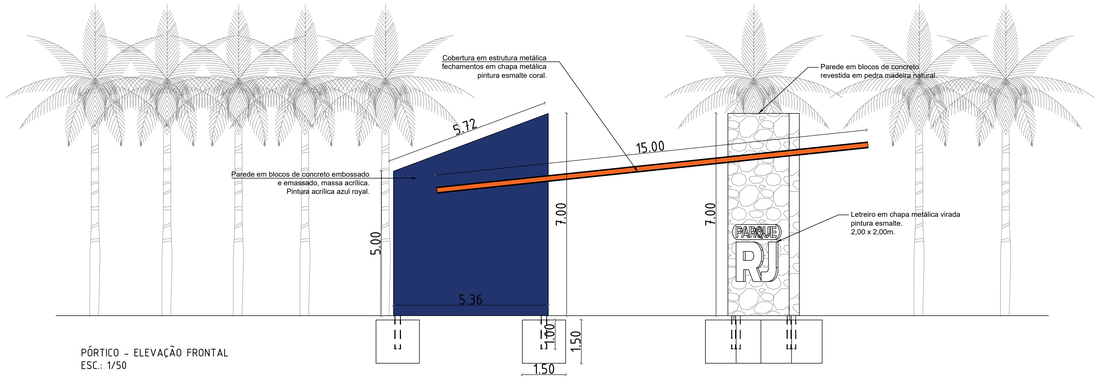

PÓRTICO - ELEVAÇÃO FRONTAL
ESC.: 1/50

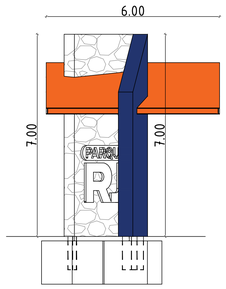

PÓRTICO - ELEVAÇÃO LATERAL
ESC.: 1/50

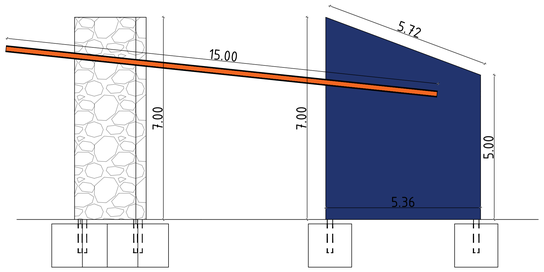

PÓRTICO - ELEVAÇÃO POSTERIOR
ESC.: 1/50

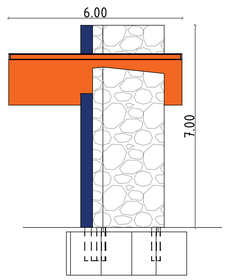

PÓRTICO - ELEVAÇÃO LATERAL
ESC.: 1/50

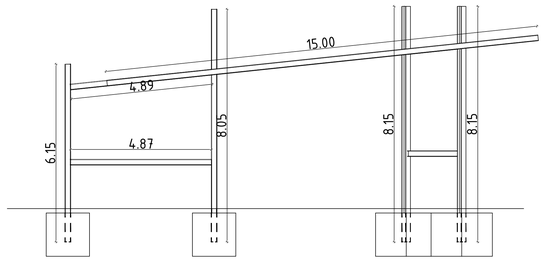

PÓRTICO - ELEVAÇÃO FRONTAL
ESC.: 1/50

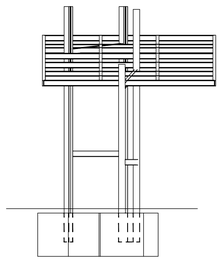

PÓRTICO - ELEVAÇÃO LATERAL
ESC.: 1/50

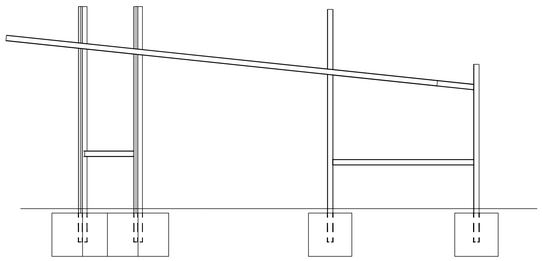

PÓRTICO - ELEVAÇÃO POSTERIOR
ESC.: 1/50

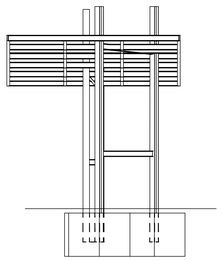

PÓRTICO - ELEVAÇÃO LATERAL
ESC.: 1/50

PREFEITURA MUNICIPAL DE SÃO JOÃO DE MERITI

SJM SÃO JOÃO DE MERITI
JOÃO ALBAN ROLA NETTO

VISTOS

gov.br Documento assinado digitalmente
WEBERTON AMARAS DOS SANTOS
Data: 05/07/2025 15:41:41-0300
Verifique em https://validar.iti.gov.br

Revisão	Data	Descrição	Responsável
00	ABRIL 2025	EMISSÃO INICIAL	Lucas Duarte

CIDADES — GOV RJ

GOVERNO DO ESTADO DO RIO DE JANEIRO
SECRETARIA DE ESTADO DAS CIDADES

Projeto: PROJETO BÁSICO PARA IMPLANTAÇÃO DO PARQUE RJ S.J. MERITI Rua Professor Alcebíades Monteiro, sn, Jardim Meriti - CEP 25.555-182			Nº Processo:
Título: DETALHES PARQUE RJ		Disciplina: ARQUITETURA	Etapa: BÁSICO
Logomarca Empresa:	Responsável Técnico: LUCAS DUARTE DE SOUZA	CREA/CAU: CAU A140420-2	Nº Prancha: 05/05
	Autor do Projeto: LUCAS DUARTE DE SOUZA	CREA/CAU: CAU A140420-2	Escala: 1/50
Assinatura:	Desenhista: LUCAS DUARTE DE SOUZA		Data: 07/04/2025

VISTOS

gov.br Documento assinado digitalmente
LUCAS DUARTE DE SOUZA
Data: 22/07/2025 14:50:52-0300
Verifique em https://validar.iti.gov.br