




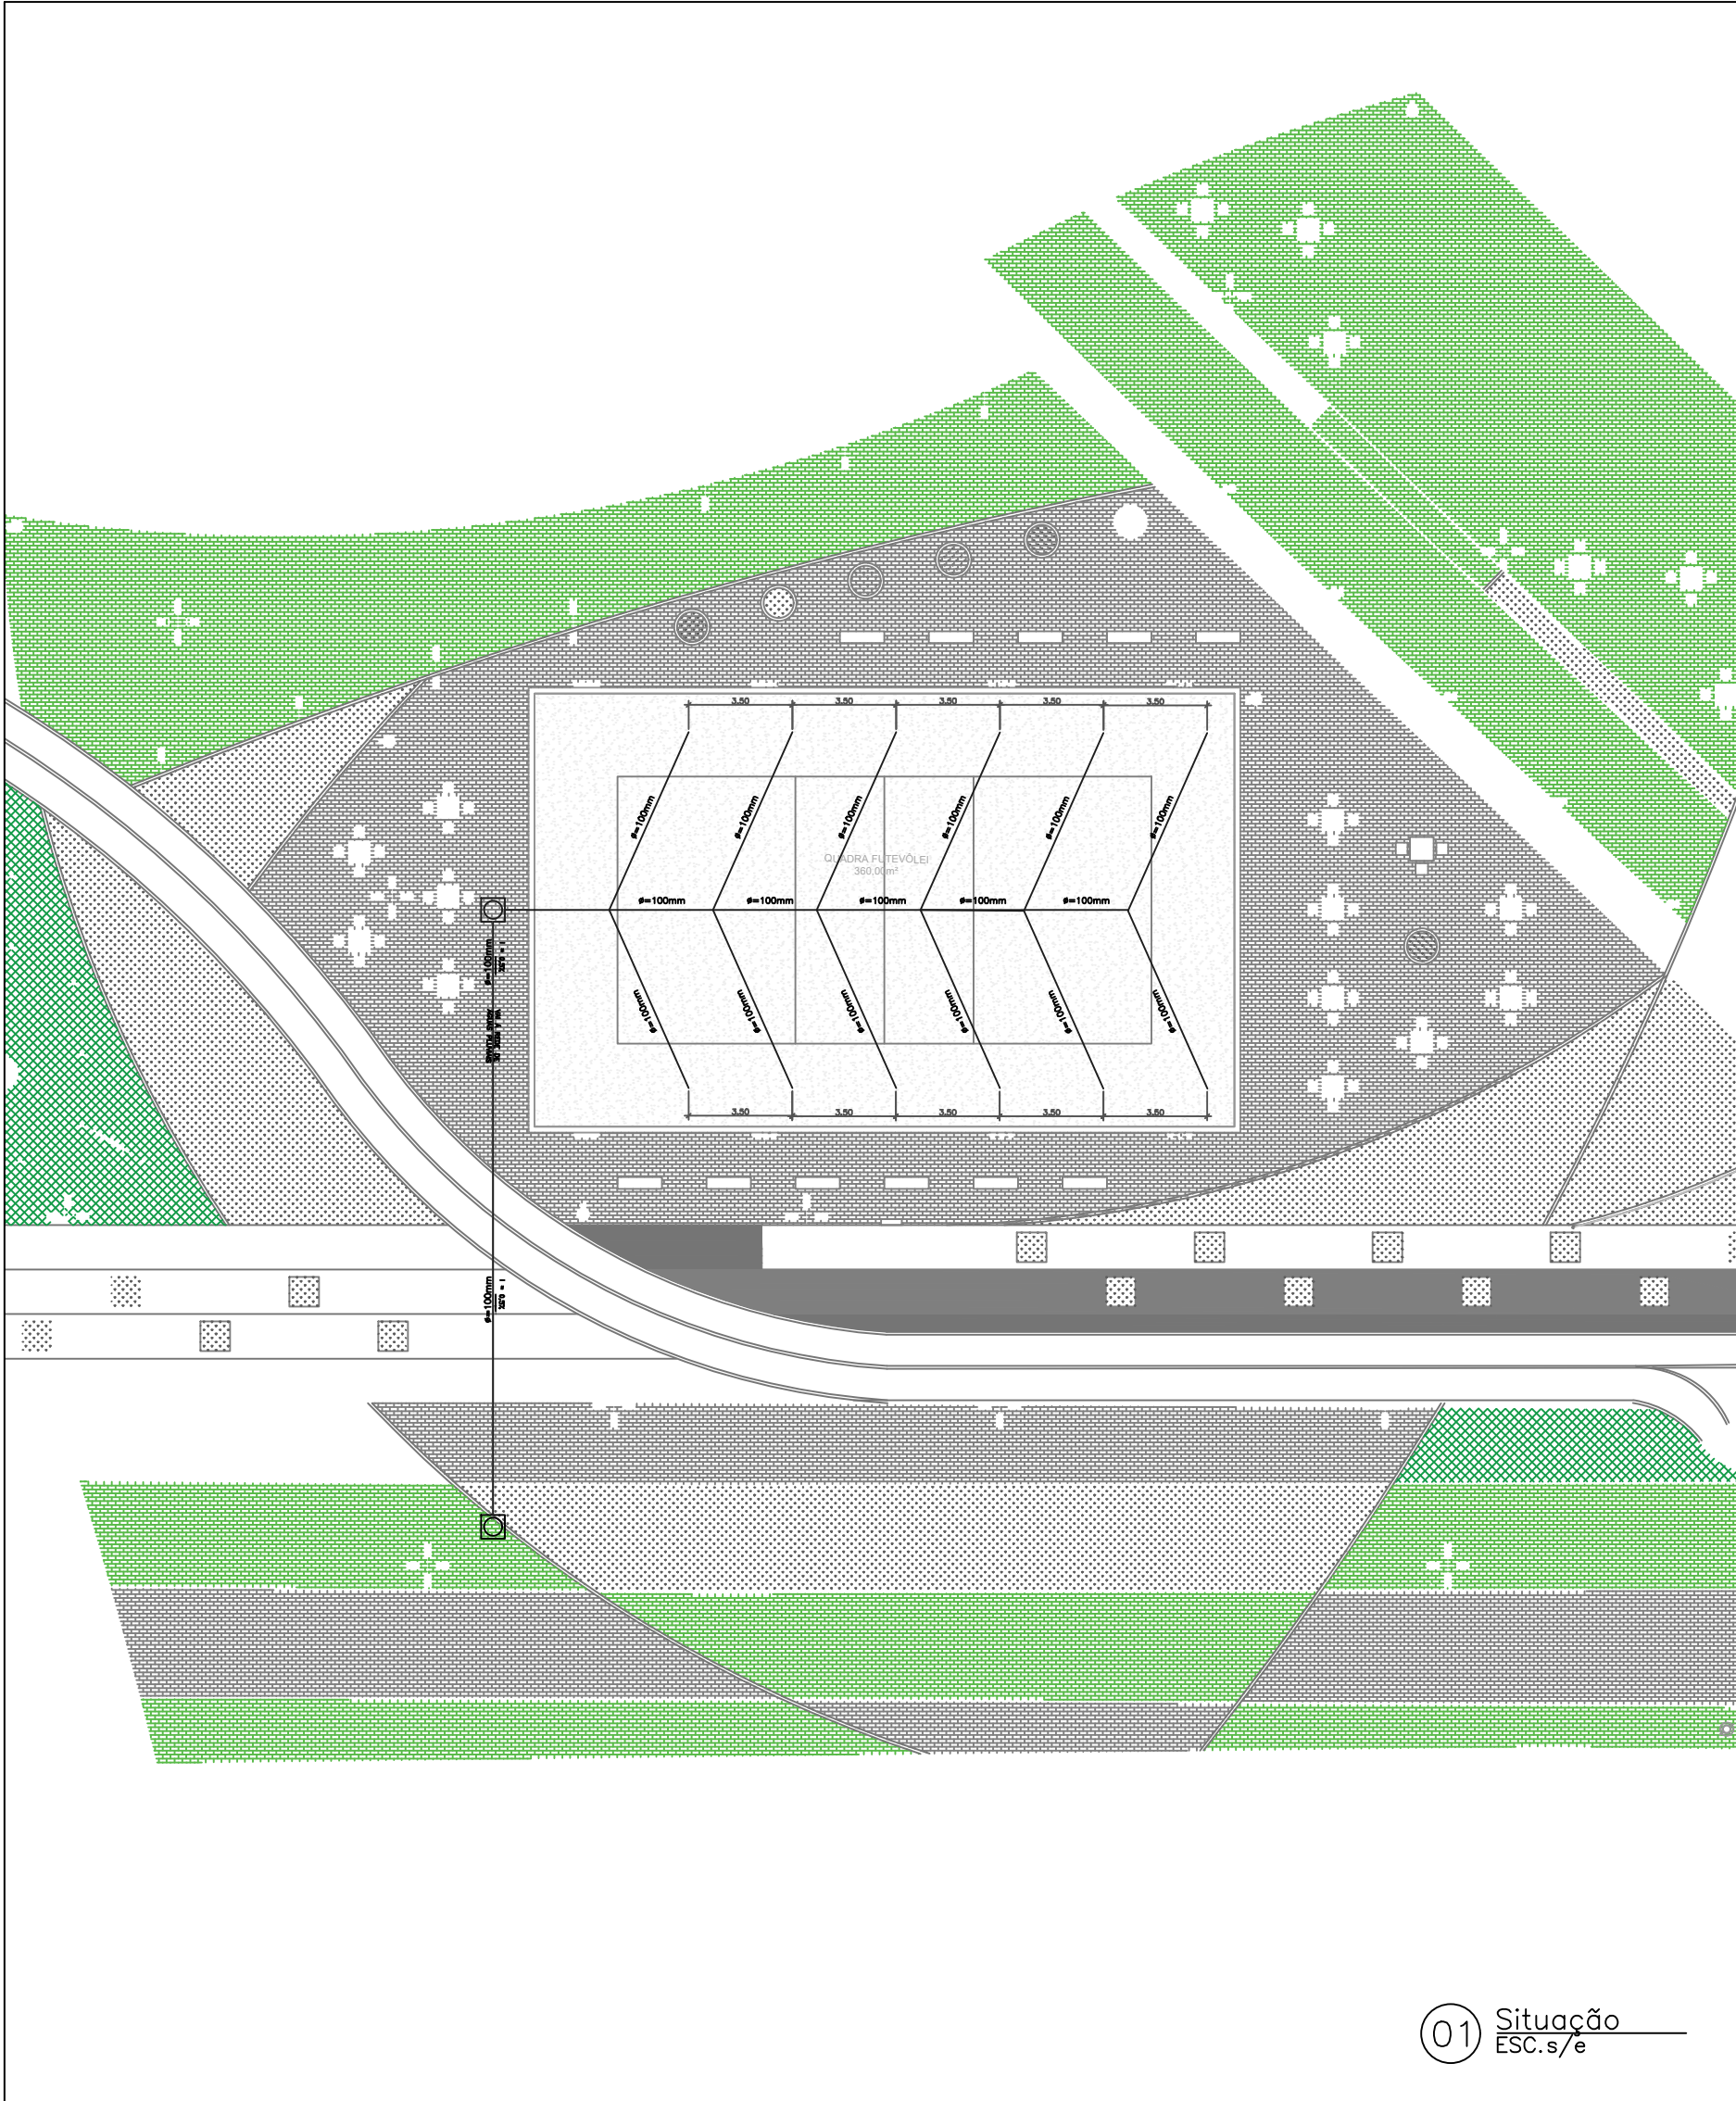


01 Situação
ESC.s/e

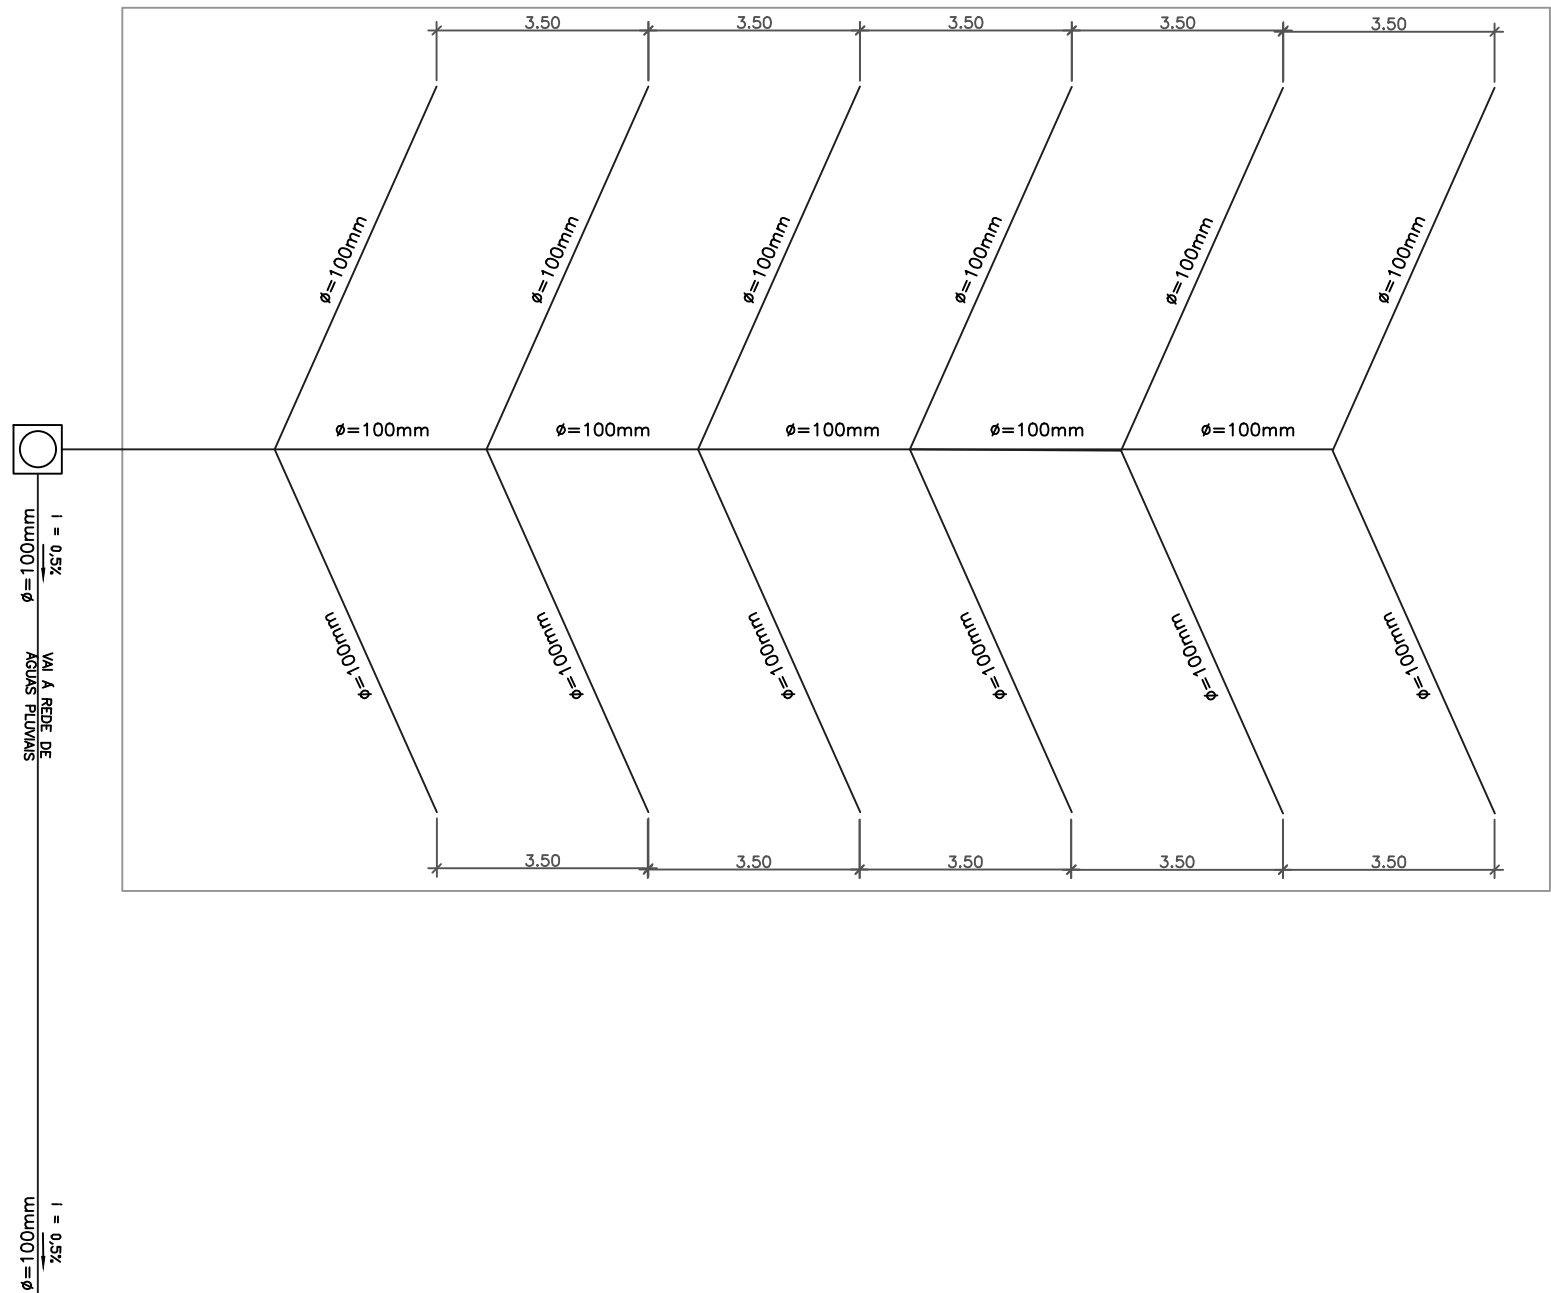


02 Planta de distribuição da Tubulação
ESC.1/125

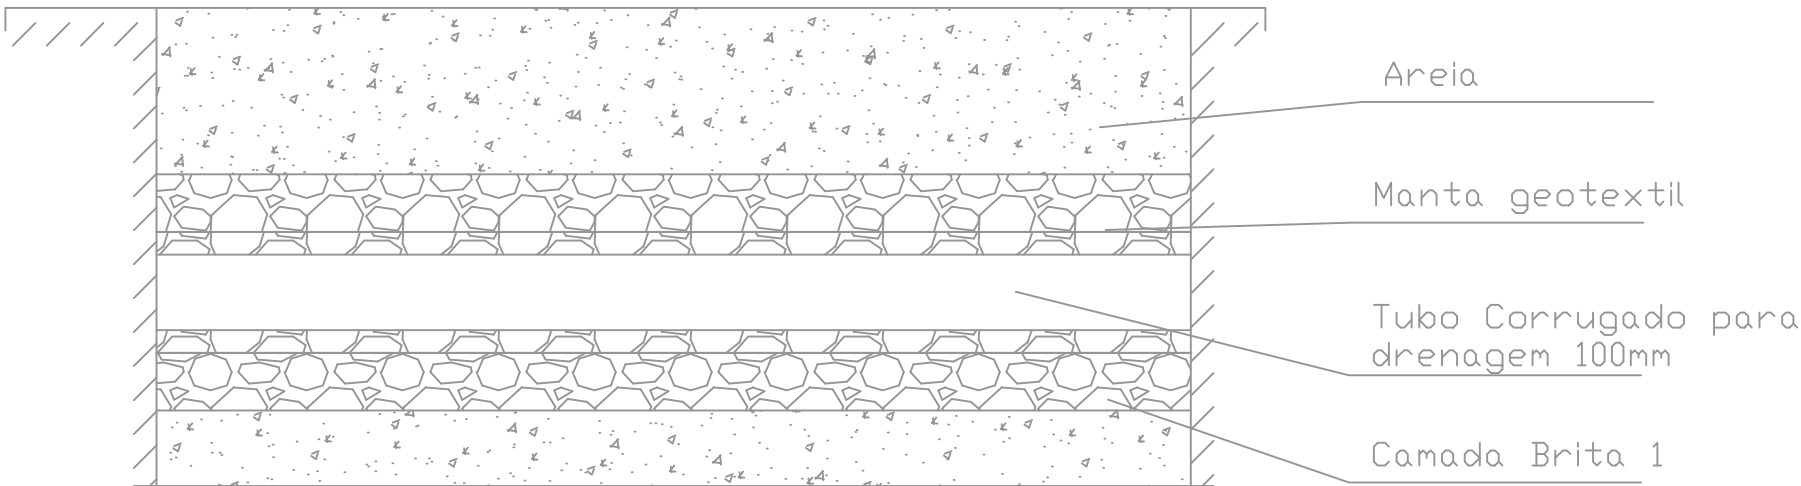

03 Detalhe 01
ESC.1/10

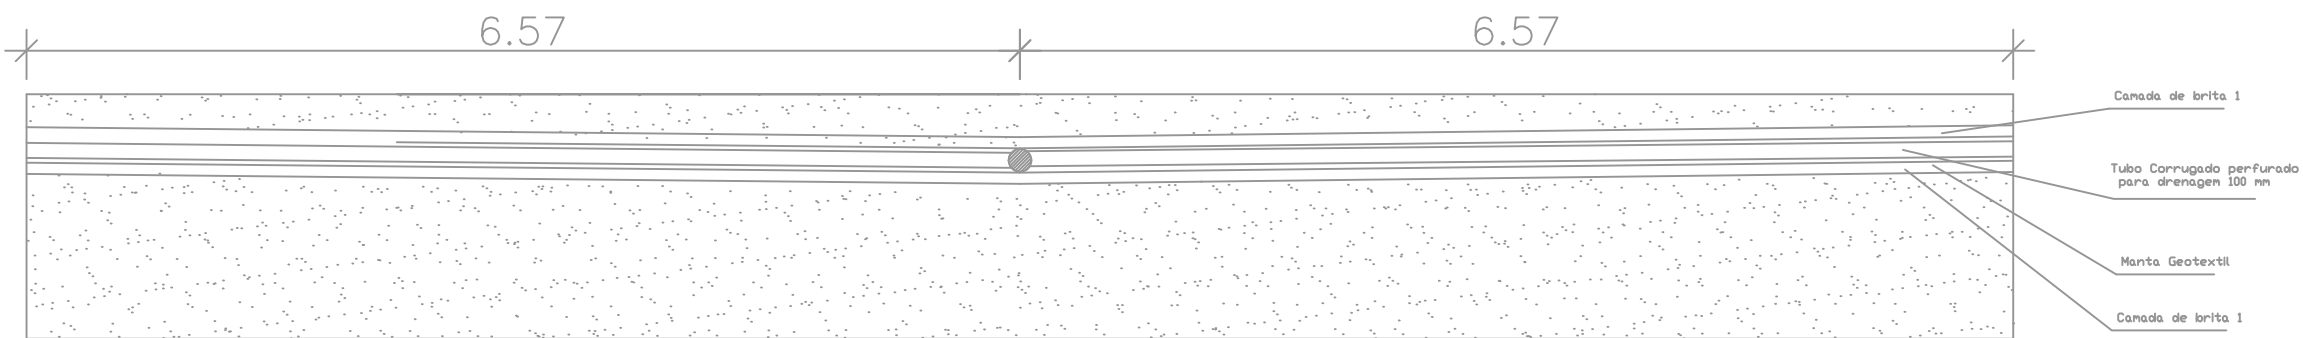

04 Corte longitudinal
ESC.1/50

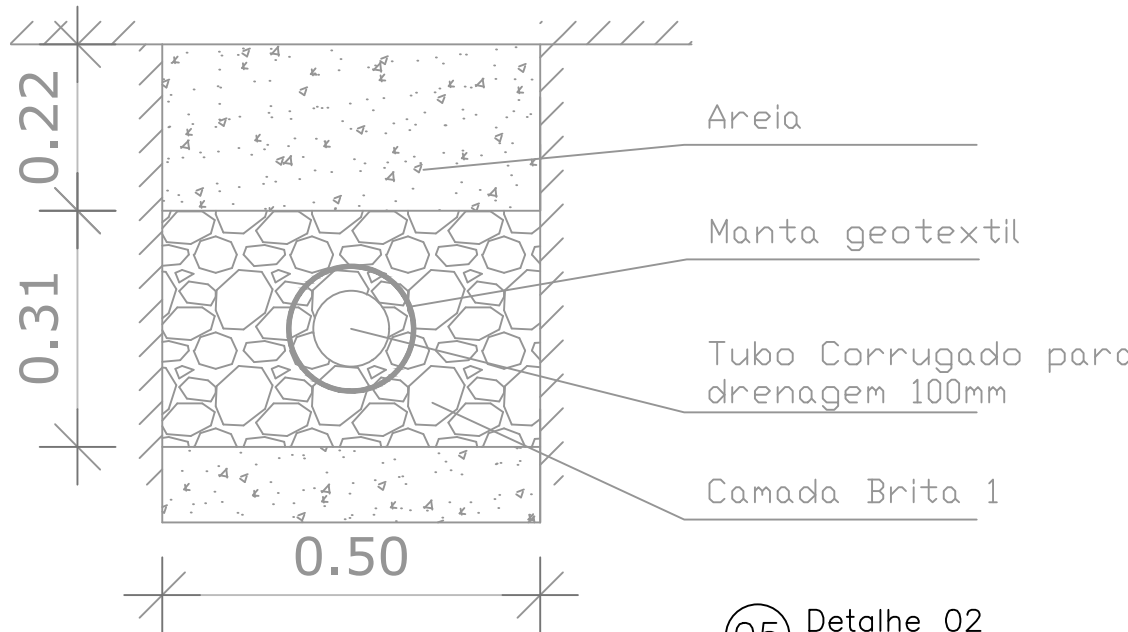

05 Detalhe 02
ESC.1/10

Quantitativos
Tubo 100mm Sérei R: 41,00m
Tubo corrugado 100mm: 78,84m
Manta geotextil: 39,61m2
Brita 1: 12,09m3
Caixa de inspeção de AP <1x1x0,60>: 2 un

Notas:
1. As Caixas de AP serão executadas em alvenaria de blocos de concreto.
2. As tampas das caixas de AP serão de concreto armado.
3. A tubulação entre as caixas de AP é de 150mm de diâmetro.

VISTOS

Documento assinado digitalmente
HILTON LEONARDO DA TRINDADE
Data: 11/07/2025 11:17:18-0300
Verifique em https://validar.iti.gov.br


Documento assinado digitalmente
WEBERTON ANANIAS DOS SANTOS
Data: 11/07/2025 11:52:10-0300
Verifique em https://validar.iti.gov.br

00	MAIO/2025	HILTON	EMISSÃO INICIAL	HILTON LEONARDO DA TRIN Engenheiro Civil Crea: 2011132956
REV. No.	DATA	POR	DESCRIÇÃO DAS REVISÕES	VISTO


Projeto: DRENAGEM - PARQUE RJ S.J. MERITI Rua Professor Alcebiades Monteiro, sn, Jardim Meriti - CEP 25.555-182		Nº Processo:	
Título: Drenagem quadra de areia		Disciplina: ENGENHARIA	Etapas: BÁSICO
Logomarca Empresa:	Responsável Técnico: HILTON LEONARDO DA TRINDADE		Nº Prancha: 01/05
	Autor do Projeto: HILTON LEONARDO DA TRINDADE		Escala: INDICADA
Assinatura:	Desenhista: HILTON LEONARDO DA TRINDADE		Data: MAIO/2025

VISTOS


Documento assinado digitalmente
LUCAS DUARTE DE SOUZA
Data: 15/07/2025 13:01:01-0300
Verifique em https://validar.iti.gov.br

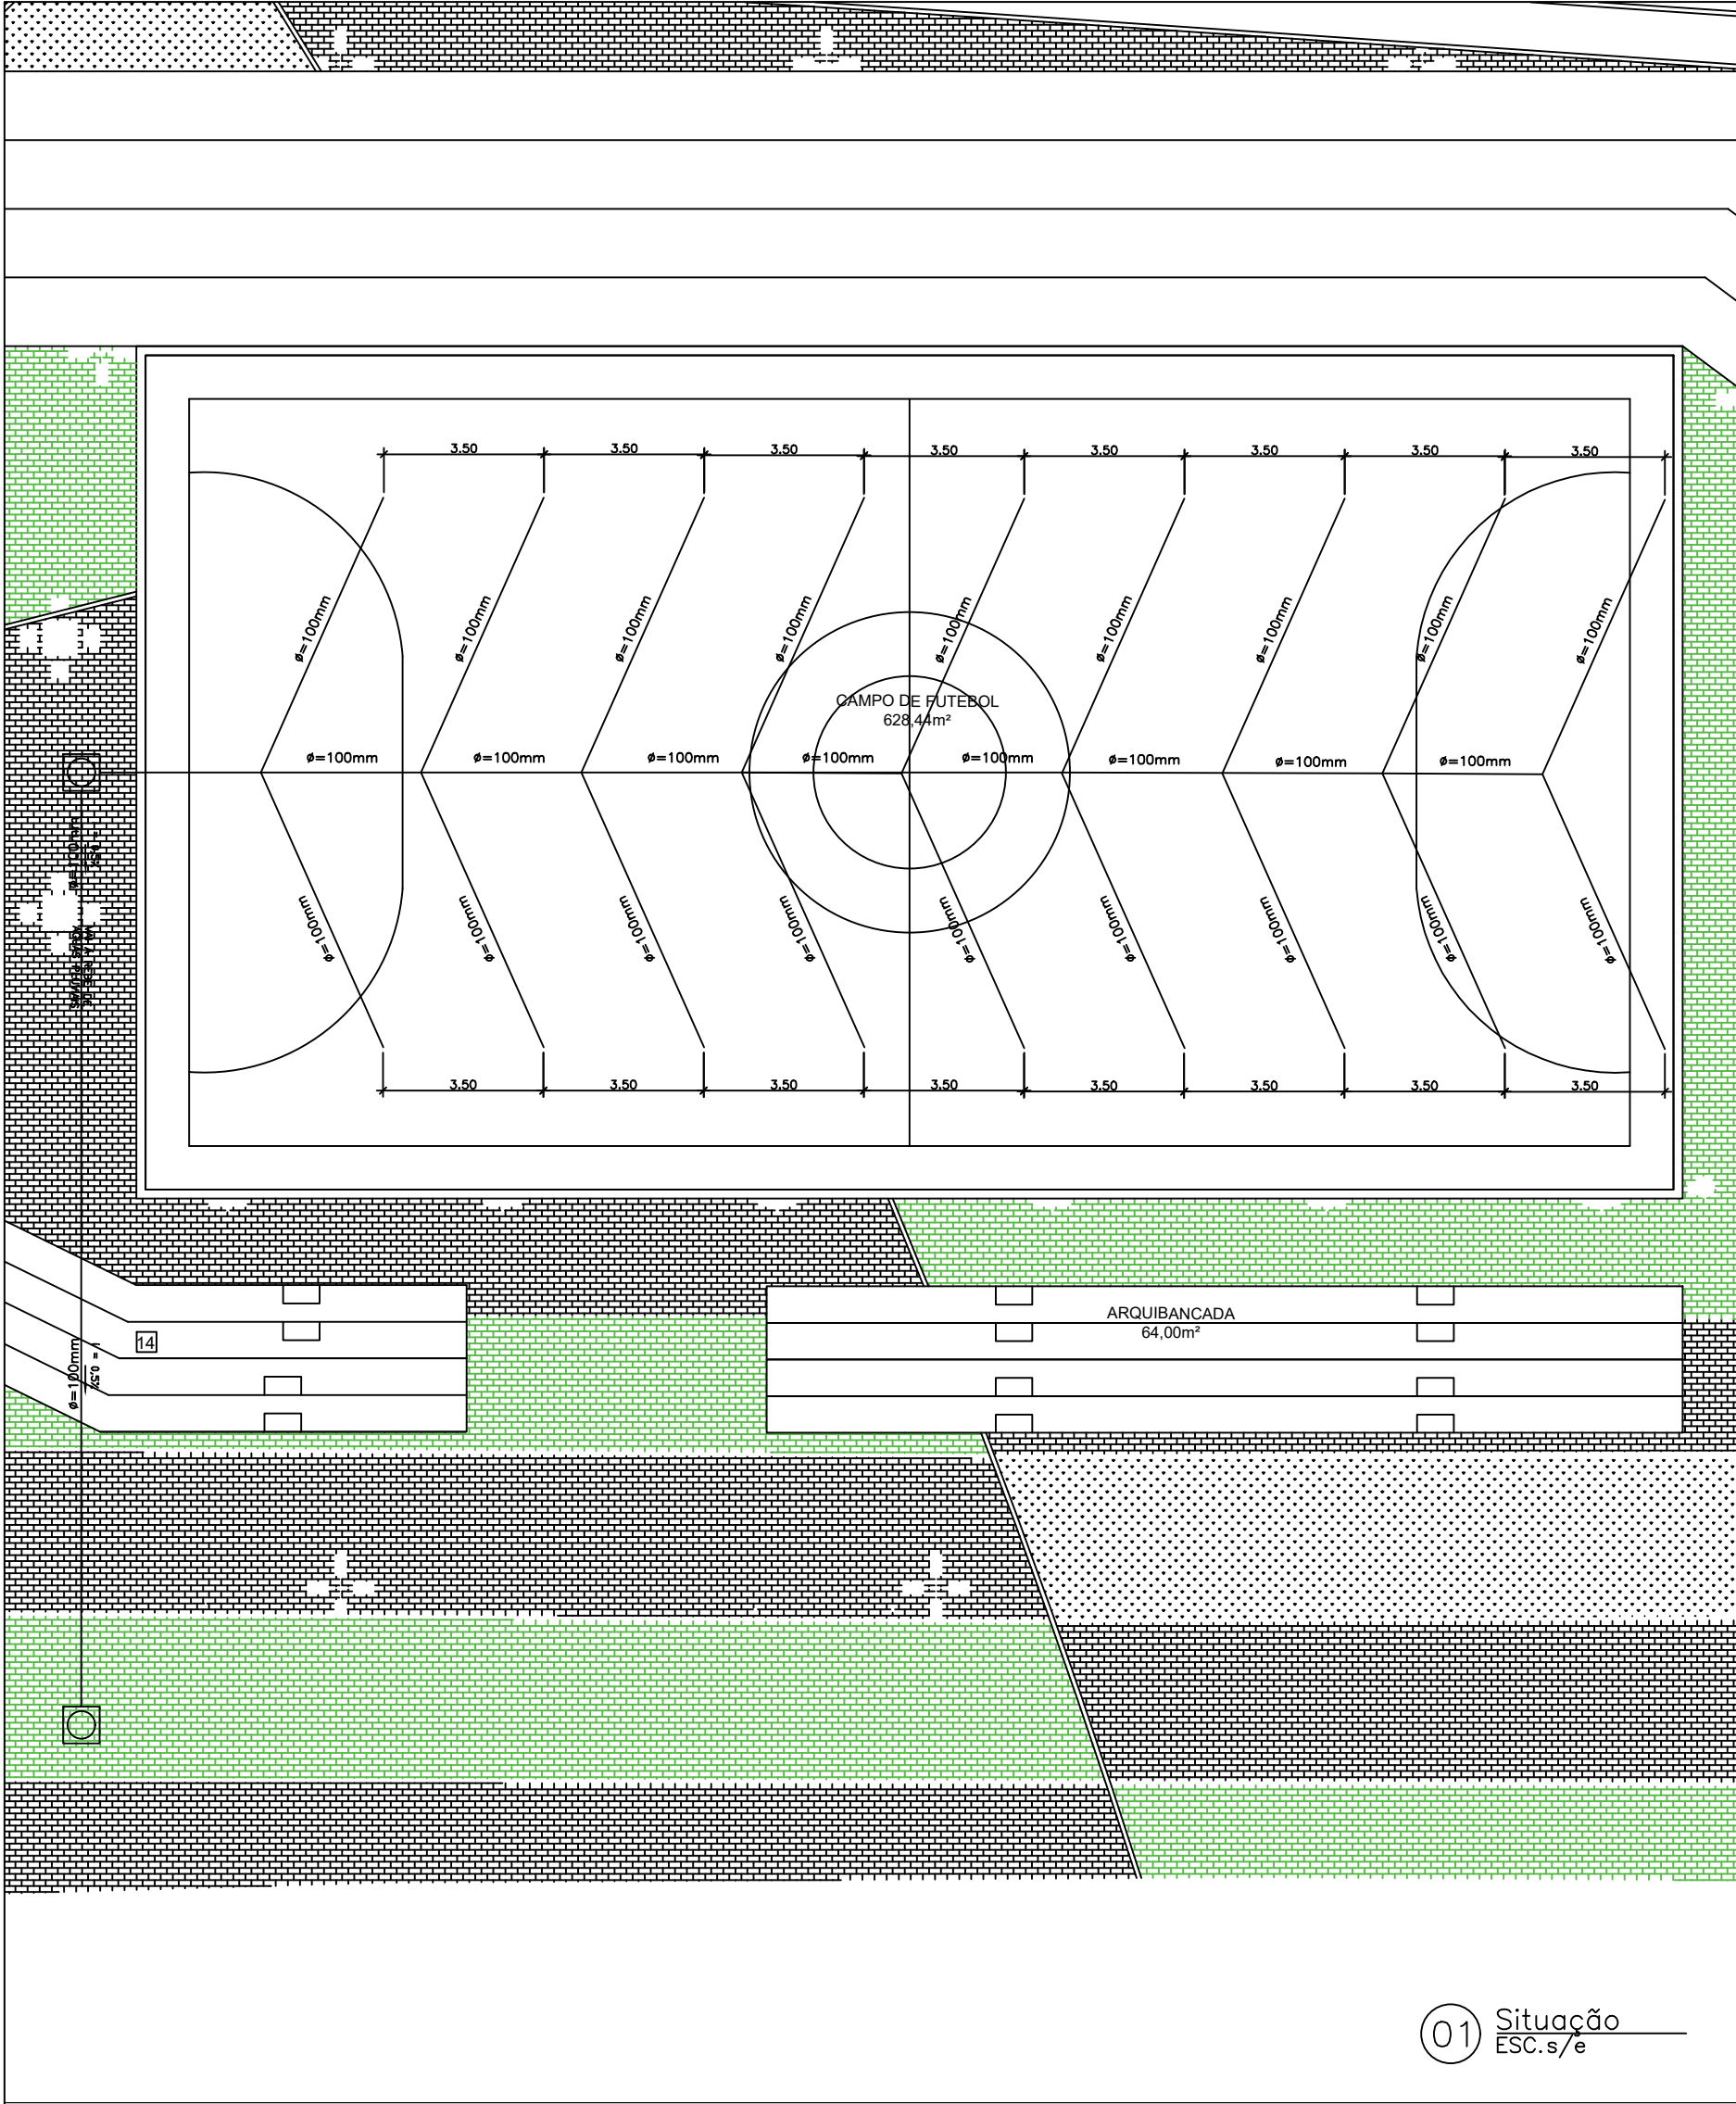


01 Situação
ESC.s/e

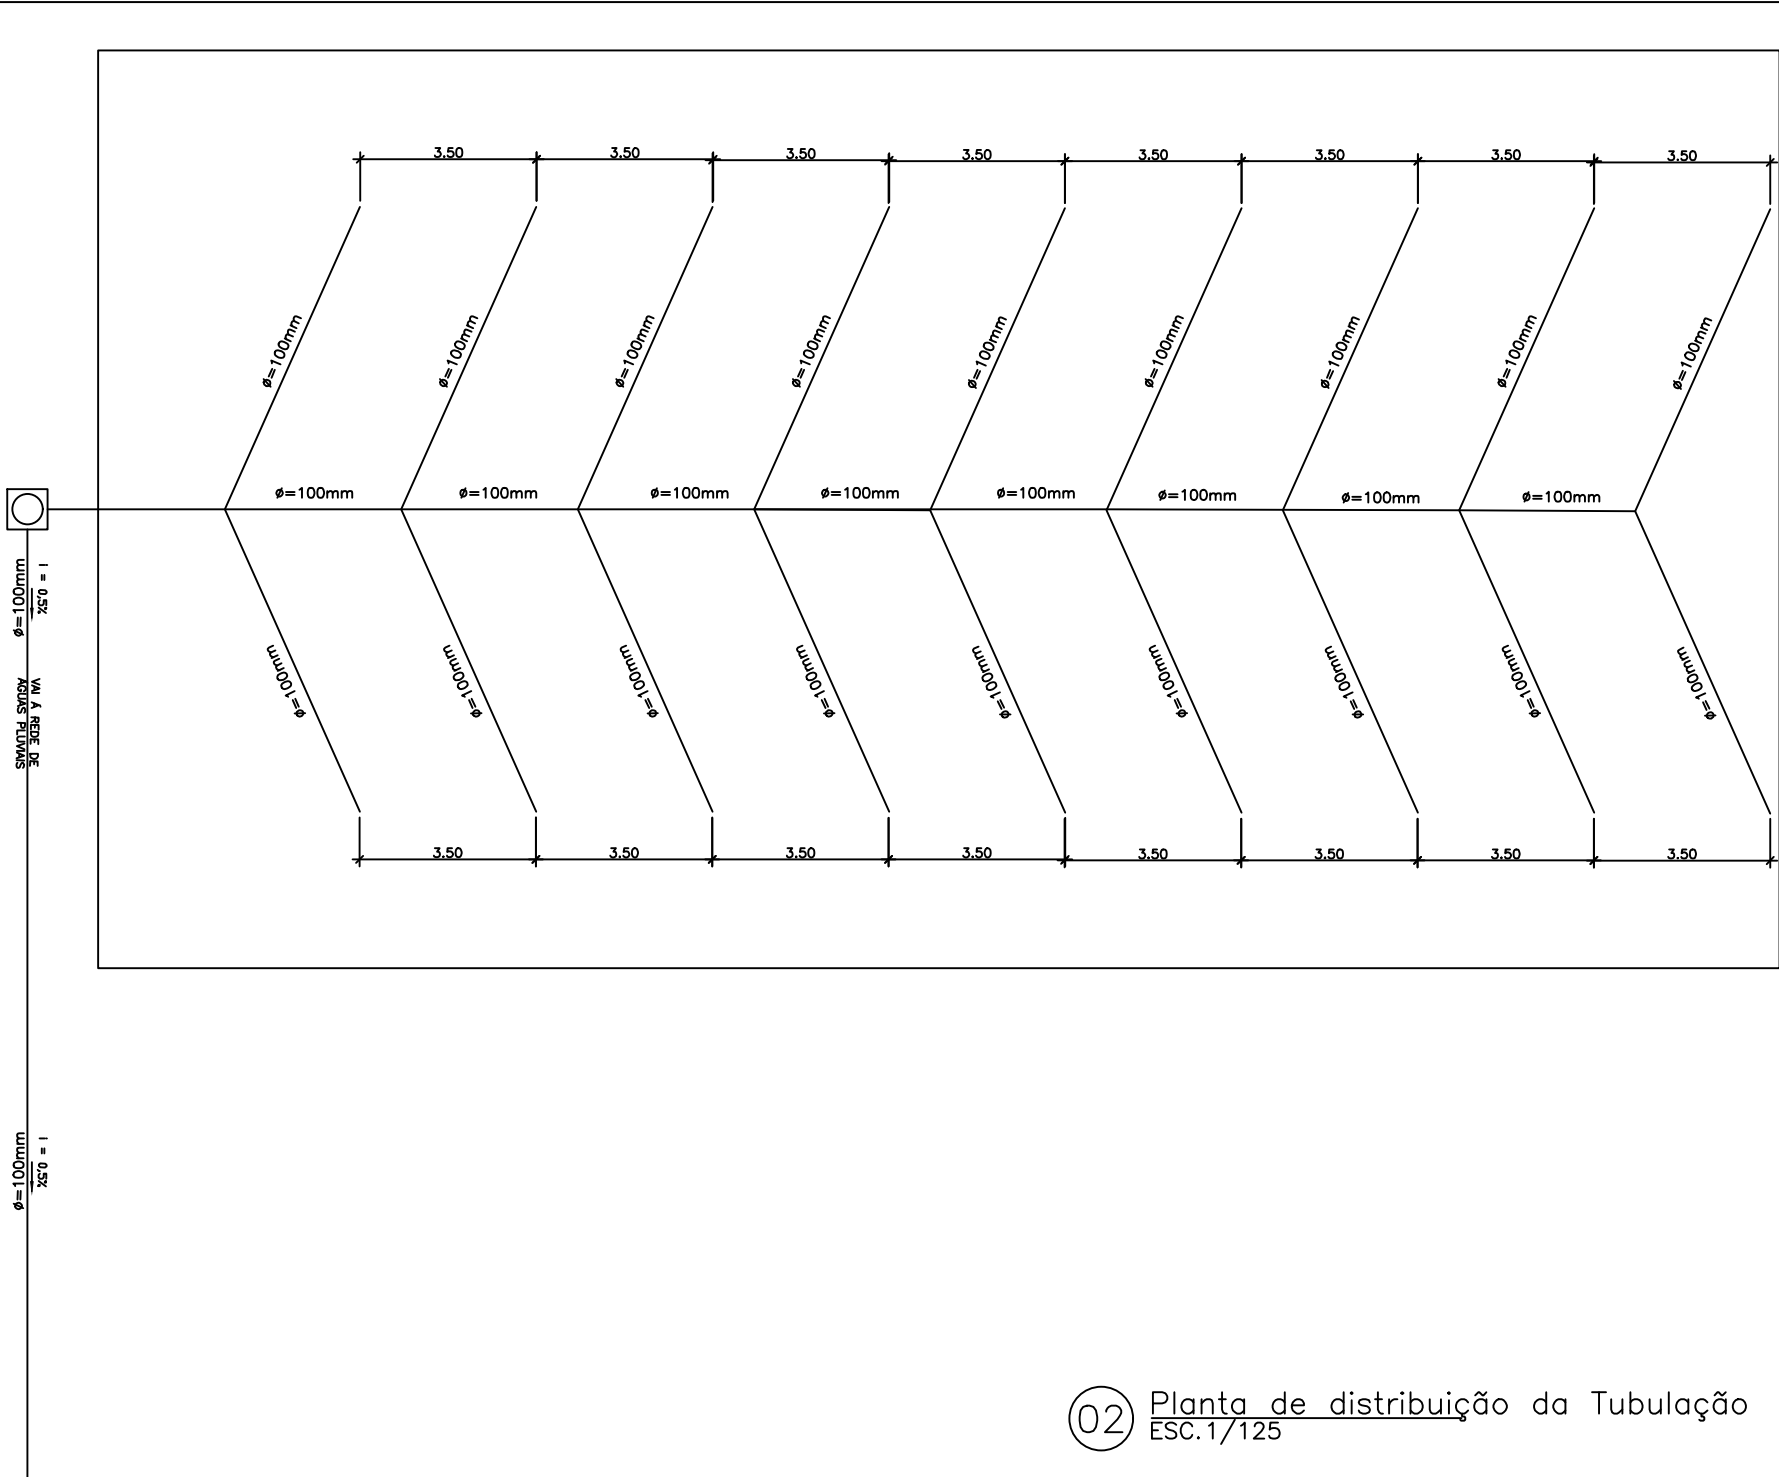


02 Planta de distribuição da Tubulação
ESC.1/125

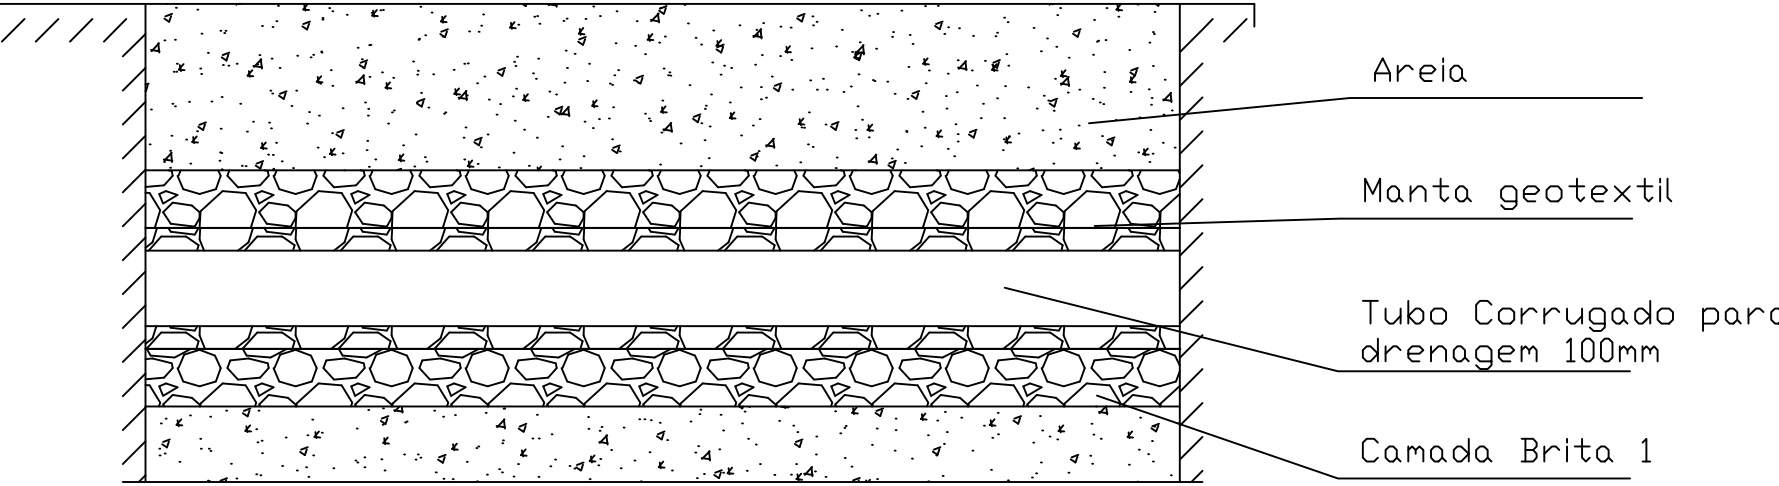

03 Detalhe 01
ESC.1/10

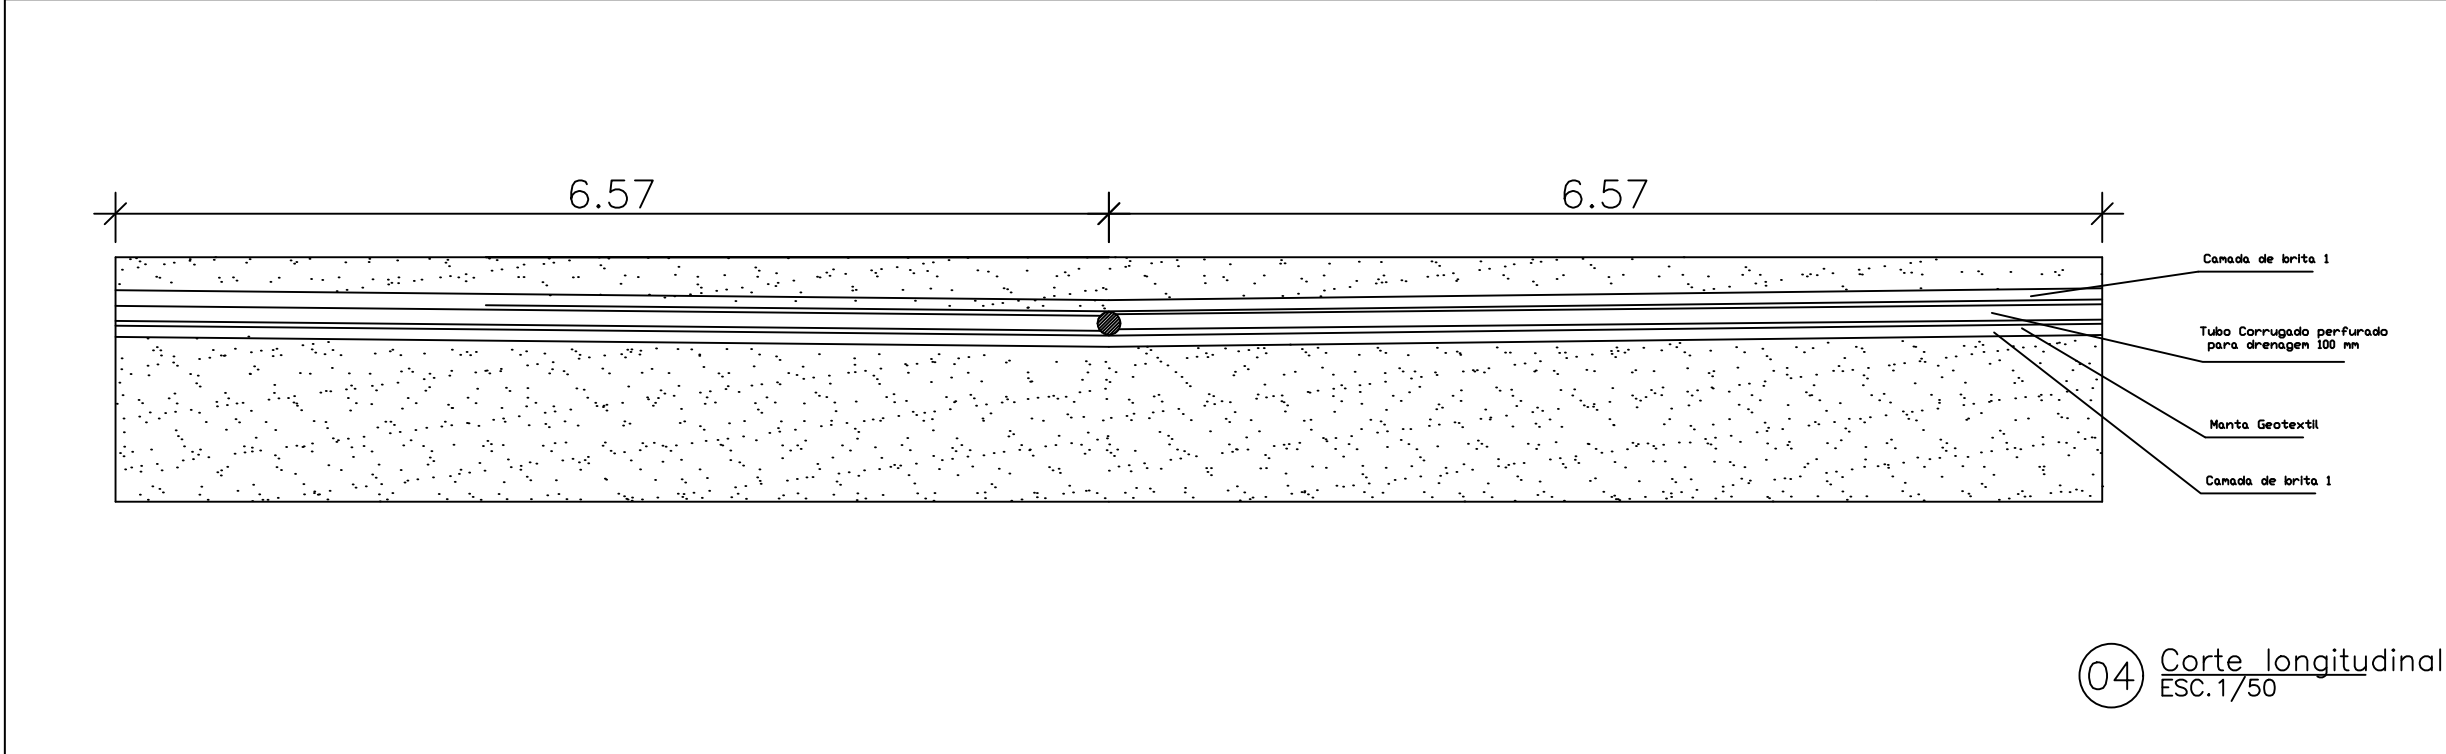

04 Corte longitudinal
ESC.1/50

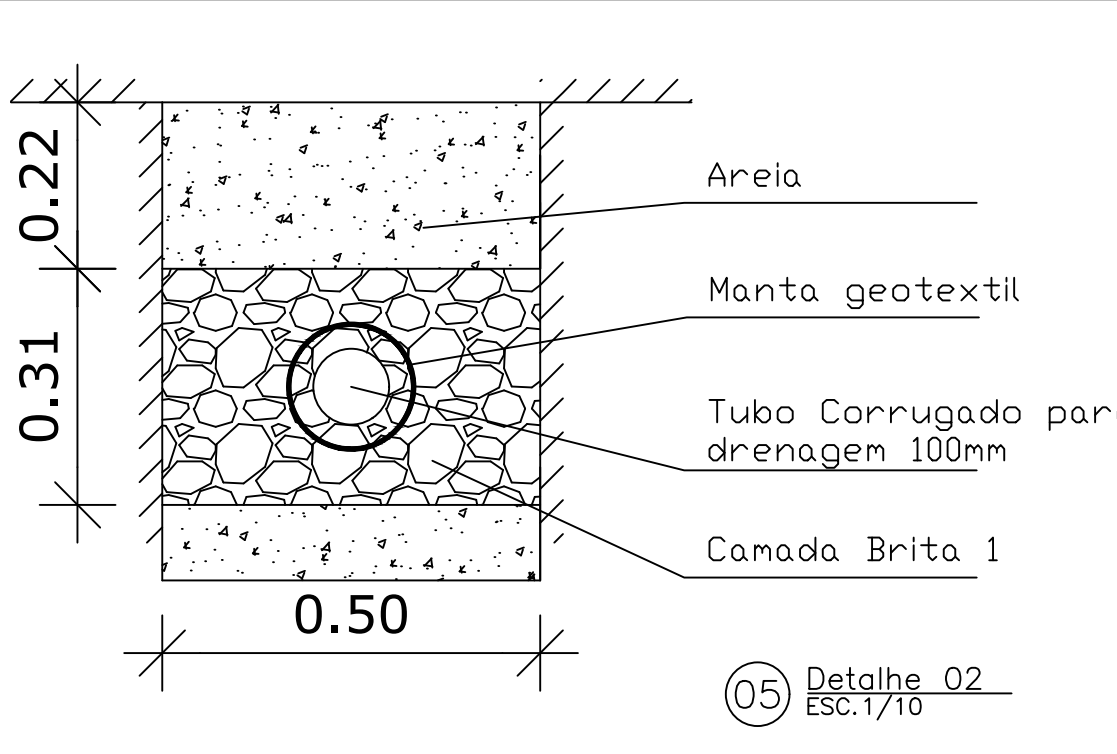

05 Detalhe 02
ESC.1/10

Quantitativos
Tubo 150mm Sérei R: 51,5m
Tubo corrugado 100mm: 118,26m
Manta geotextil: 59,36m2
Brita 1: 18,33m3
Caixa de inspeção de AP <1x1x0,60>: 2 un

Notas:
1. As Caixas de AP serão executadas em alvenaria de blocos de concreto.
2. As tampas das caixas de AP serão de concreto armado.
3. A tubulação entre as caixas de AP é de 150mm de diâmetro.

VISTOS

Documento assinado digitalmente
gov.br HILTON LEONARDO DA TRINDADE
Data: 11/07/2025 11:17:18-0300
Verifique em https://validar.it.gov.br


Documento assinado digitalmente
gov.br WEBERTON ANANIAS DOS SANTOS
Data: 11/07/2025 11:52:10-0300
Verifique em https://validar.it.gov.br

00	MAIO/2025	HILTON	EMIÇÃO INICIAL	HILTON LEONARDO DA TRIN Engenheiro Civil Crea: 201132956
REV. No	DATA	POR	DESCRIÇÃO DAS REVISÕES	VISTO


Projeto: DRENAGEM - PARQUE RJ S.J. MERITI Rua Professor Alcebíades Monteiro, sn, Jardim Meriti - CEP 25.555-182		Nº Processo:	
Título: Drenagem campo de futebol		Disciplina: ENGENHARIA	Etapas: BÁSICO
Logomarca Empresa:	Responsável Técnico: HILTON LEONARDO DA TRINDADE		Nº Prancha: 02/05
	Autor do Projeto: HILTON LEONARDO DA TRINDADE		Escala: INDICADA
Assinatura: Desenhista: HILTON LEONARDO DA TRINDADE		Data: MAIO/2025	

VISTOS


Documento assinado digitalmente
gov.br LUCAS DUARTE DE SOUZA
Data: 15/07/2025 13:01:01-0300
Verifique em https://validar.it.gov.br

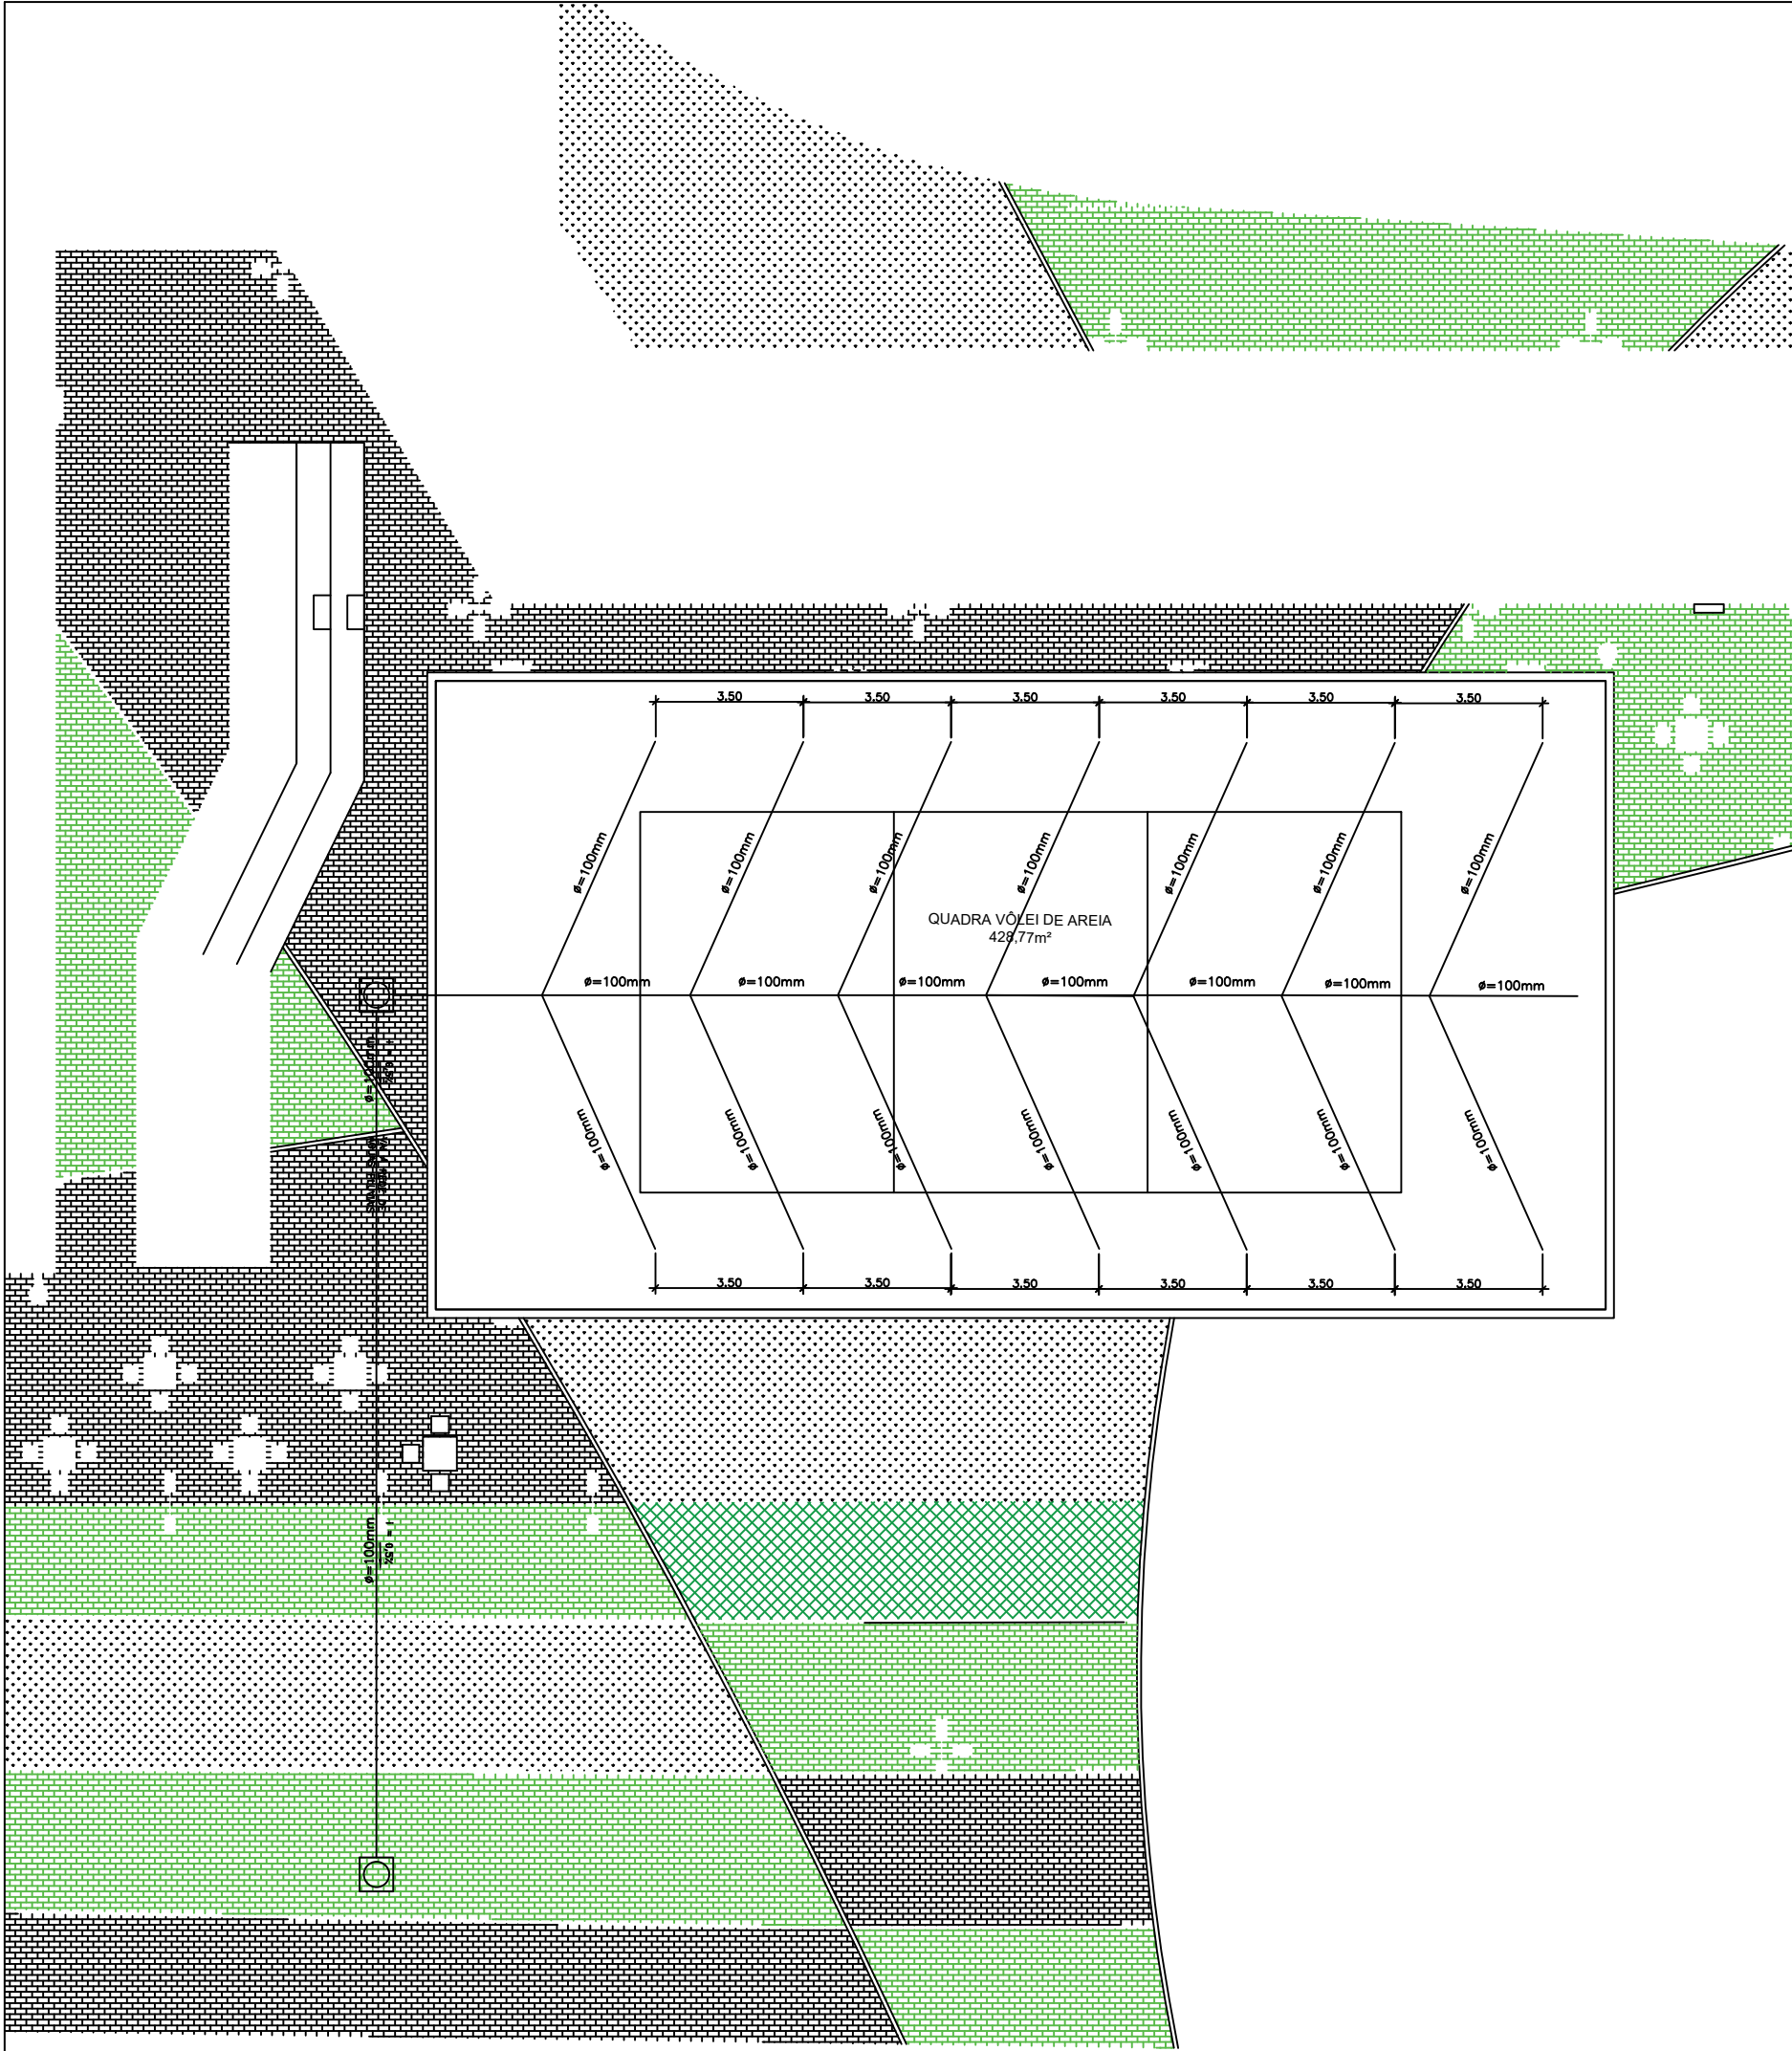


01 Situação
ESC.s/e

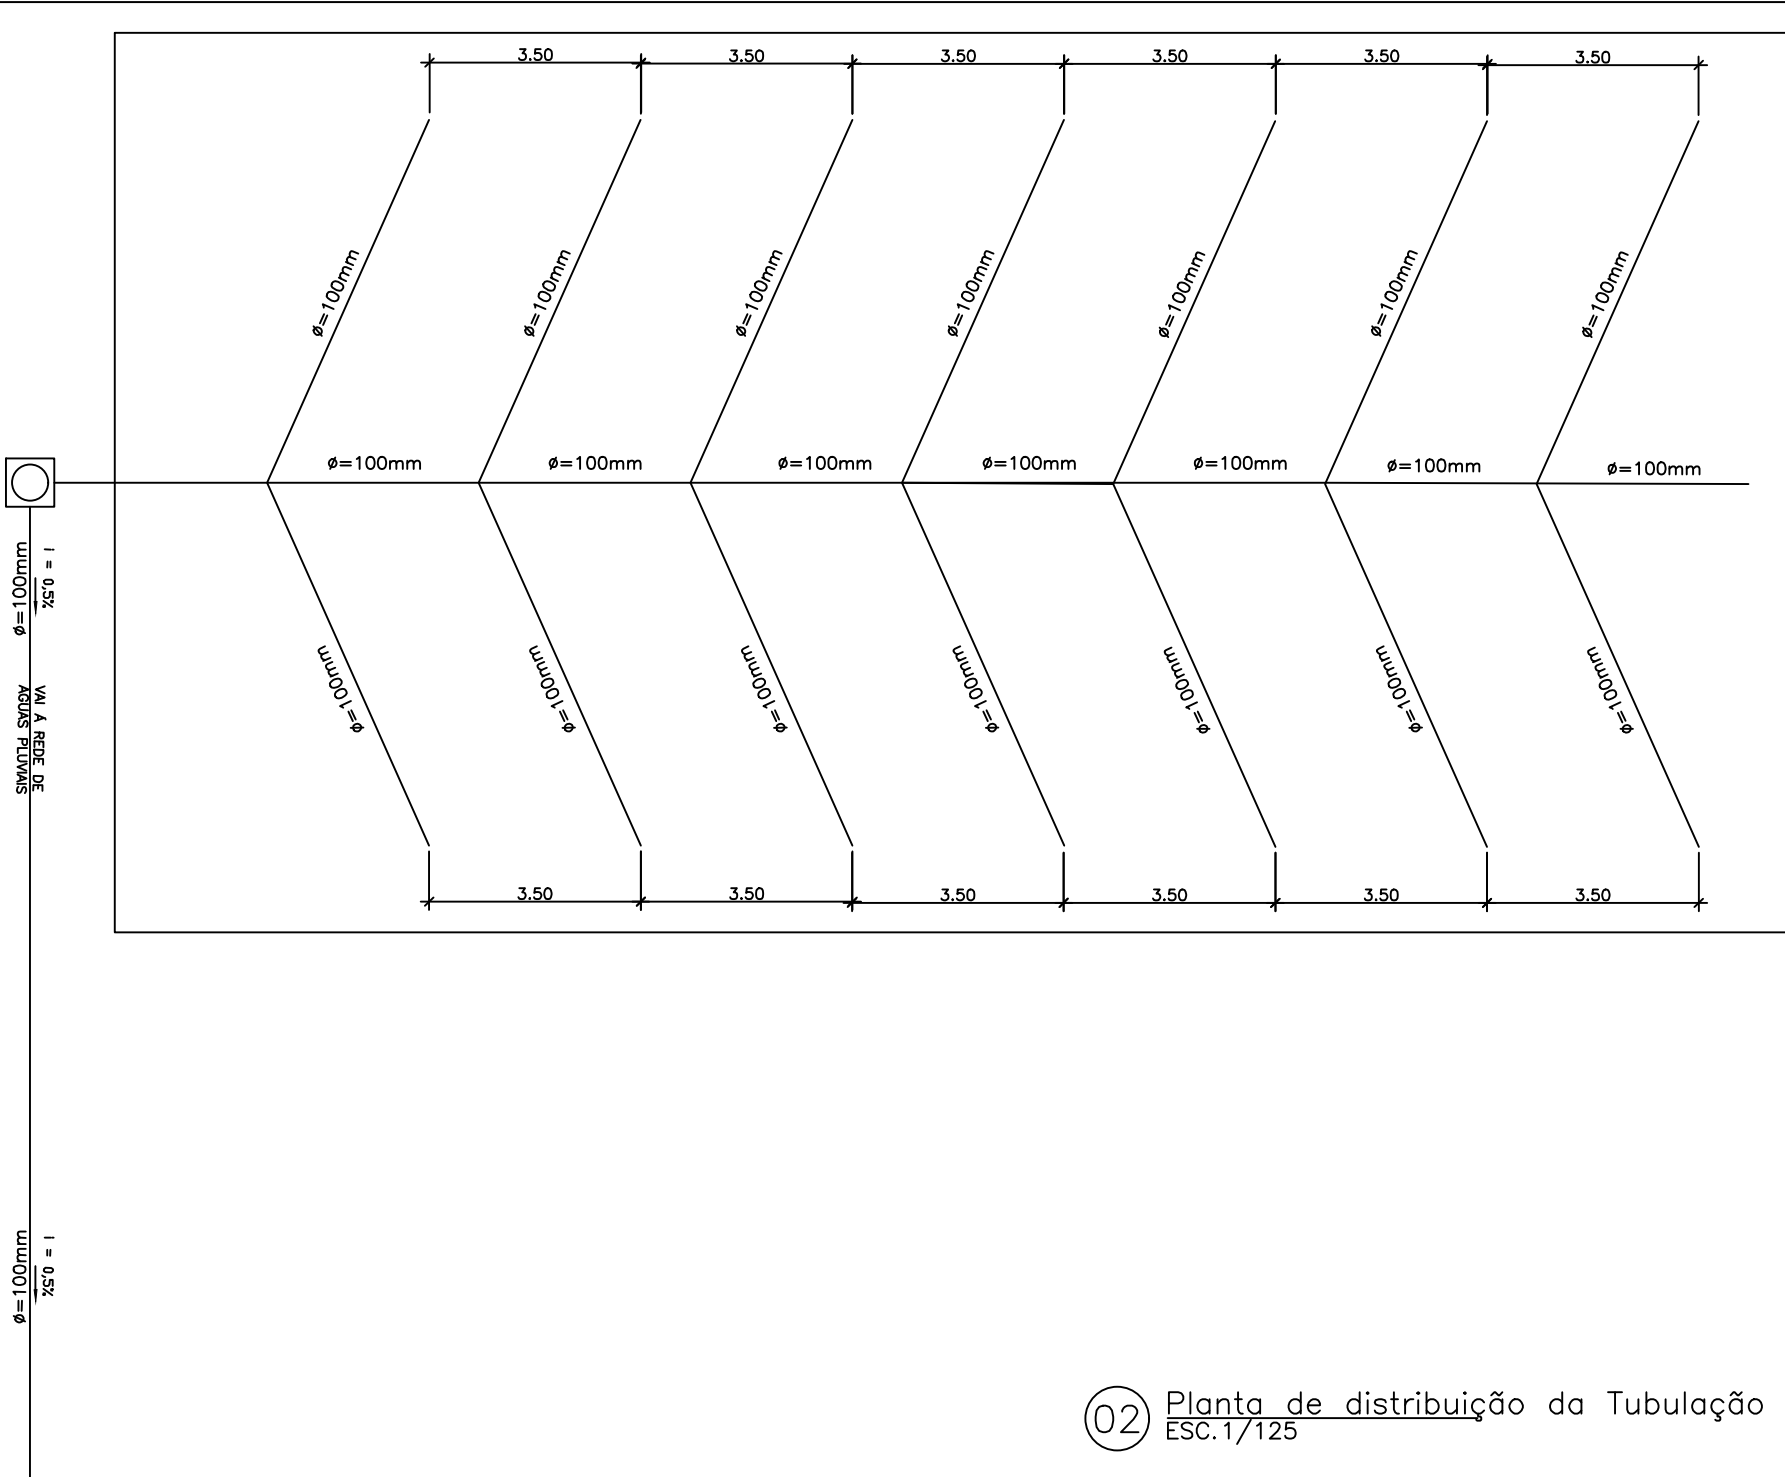


02 Planta de distribuição da Tubulação
ESC.1/125

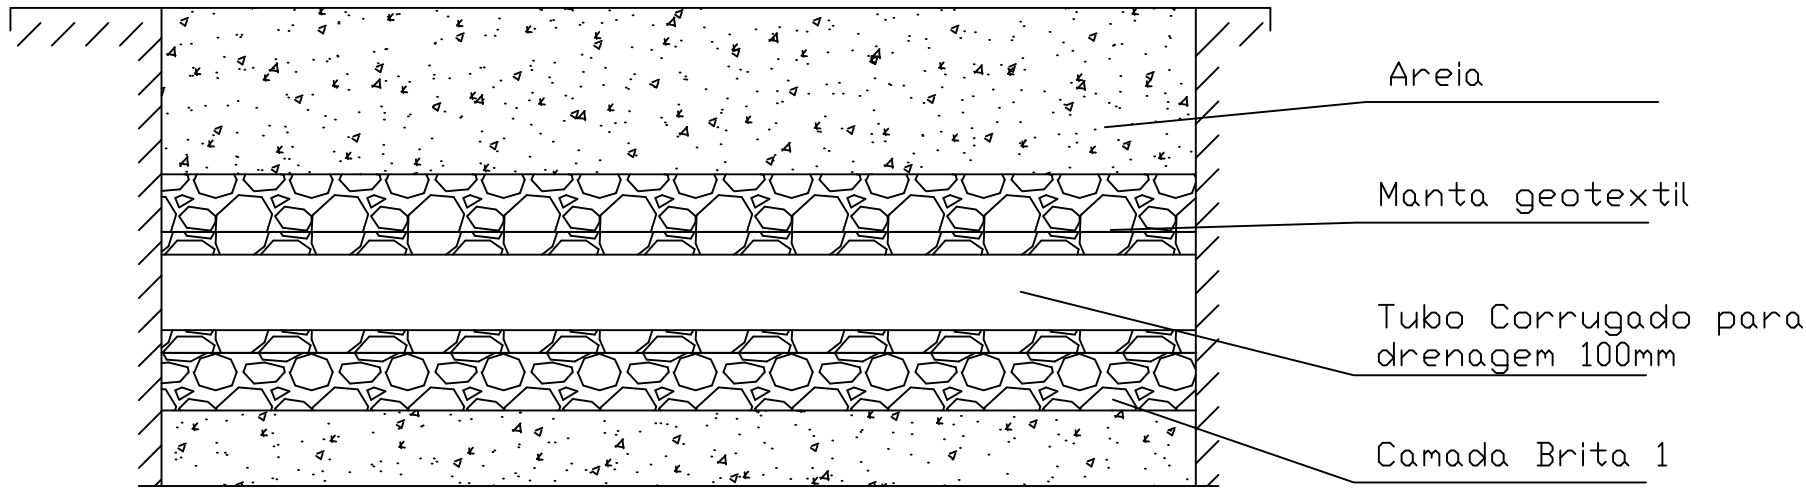

03 Detalhe 01
ESC.1/10

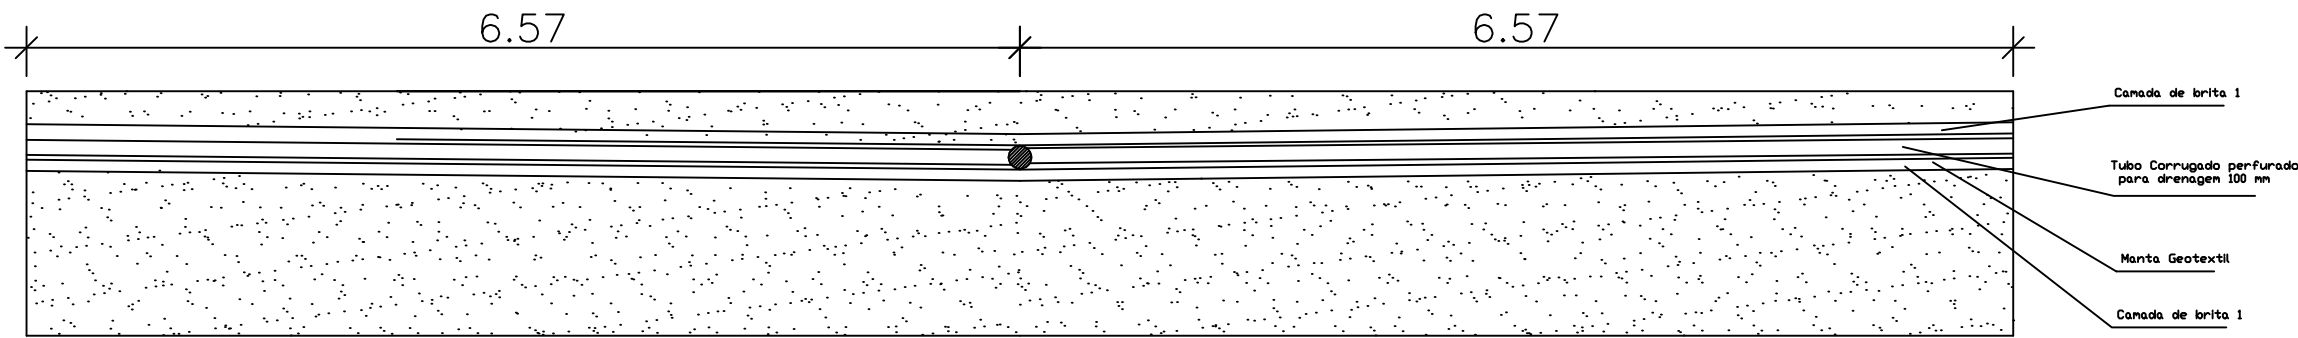

04 Corte longitudinal
ESC.1/50

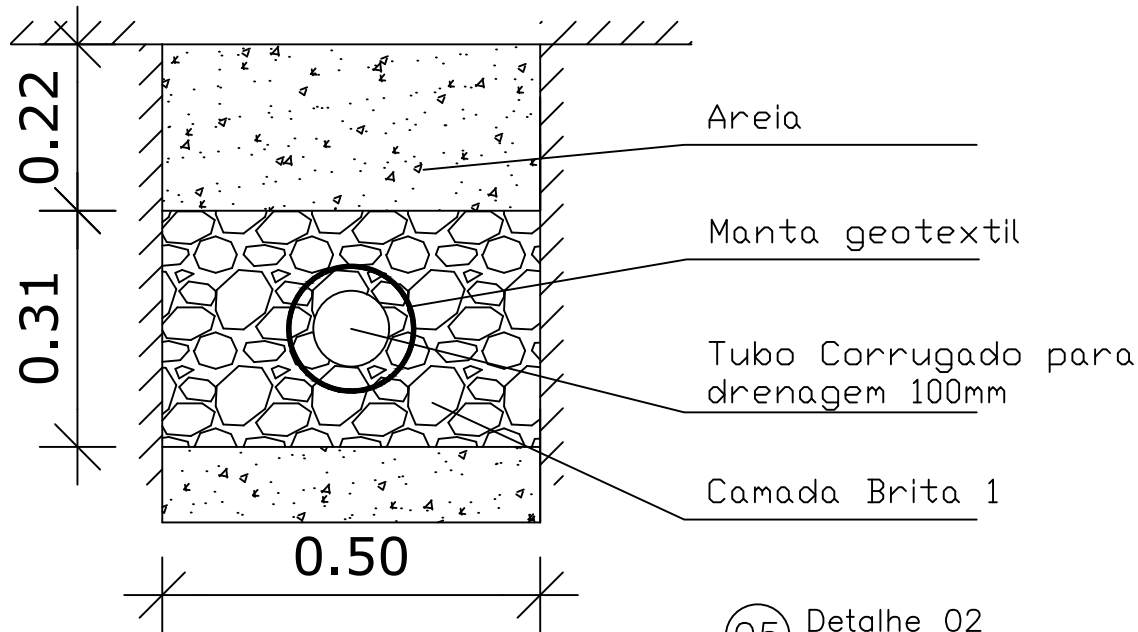






05 Detalhe 02
ESC.1/10

Quantitativos
Tubo 100mm Série R: 48,00m
Tubo corrugado 100mm: 91,98m
Manta geotextil: 46,18m2
Brita 1: 14,26m3
Caixa de inspeção de AP <1x1x0,60>: 2 un

Notas:
1. As Caixas de AP serão executadas em alvenaria de blocos de concreto.
2. As tampas das caixas de AP serão de concreto armado.
3. A tubulação entre as caixas de AP é de 150mm de diâmetro.

VISTOS					Documento assinado digitalmente WEBERTON ANANIAS DOS SANTOS Data: 11/07/2025 11:52:10-0300 Verifique em https://validar.iti.gov.br
00	MAIO/2025	HILTON	EMIÇÃO INICIAL		HILTON LEONARDO DA TRIN Engenheiro Civil Crea: 2011132956
REV. No.	DATA	POR	DESCRIÇÃO	DAS	REVISÕES
					VISTO

Projeto: DRENAGEM - PARQUE RJ S.J. MERITI Rua Professor Alcebíades Monteiro, sn, Jardim Meriti - CEP 25.555-182			Nº Processo:
Título: Drenagem quadra vôlei de areia		Disciplina: ENGENHARIA	Etapa: BÁSICO
Logomarca Empresa:	Responsável Técnico: HILTON LEONARDO DA TRINDADE		Nº Prancha: 03/05
	Autor do Projeto: HILTON LEONARDO DA TRINDADE		Escala: INDICADA
Assinatura:	Desenhista: HILTON LEONARDO DA TRINDADE		Data: MAIO/2025

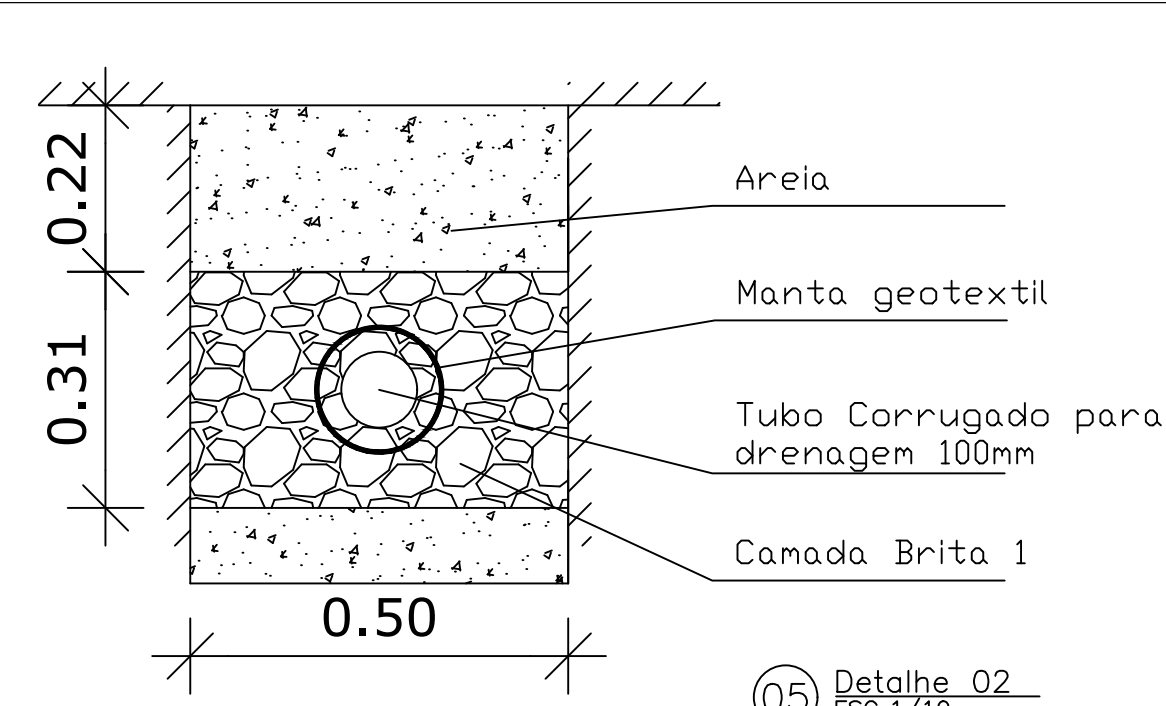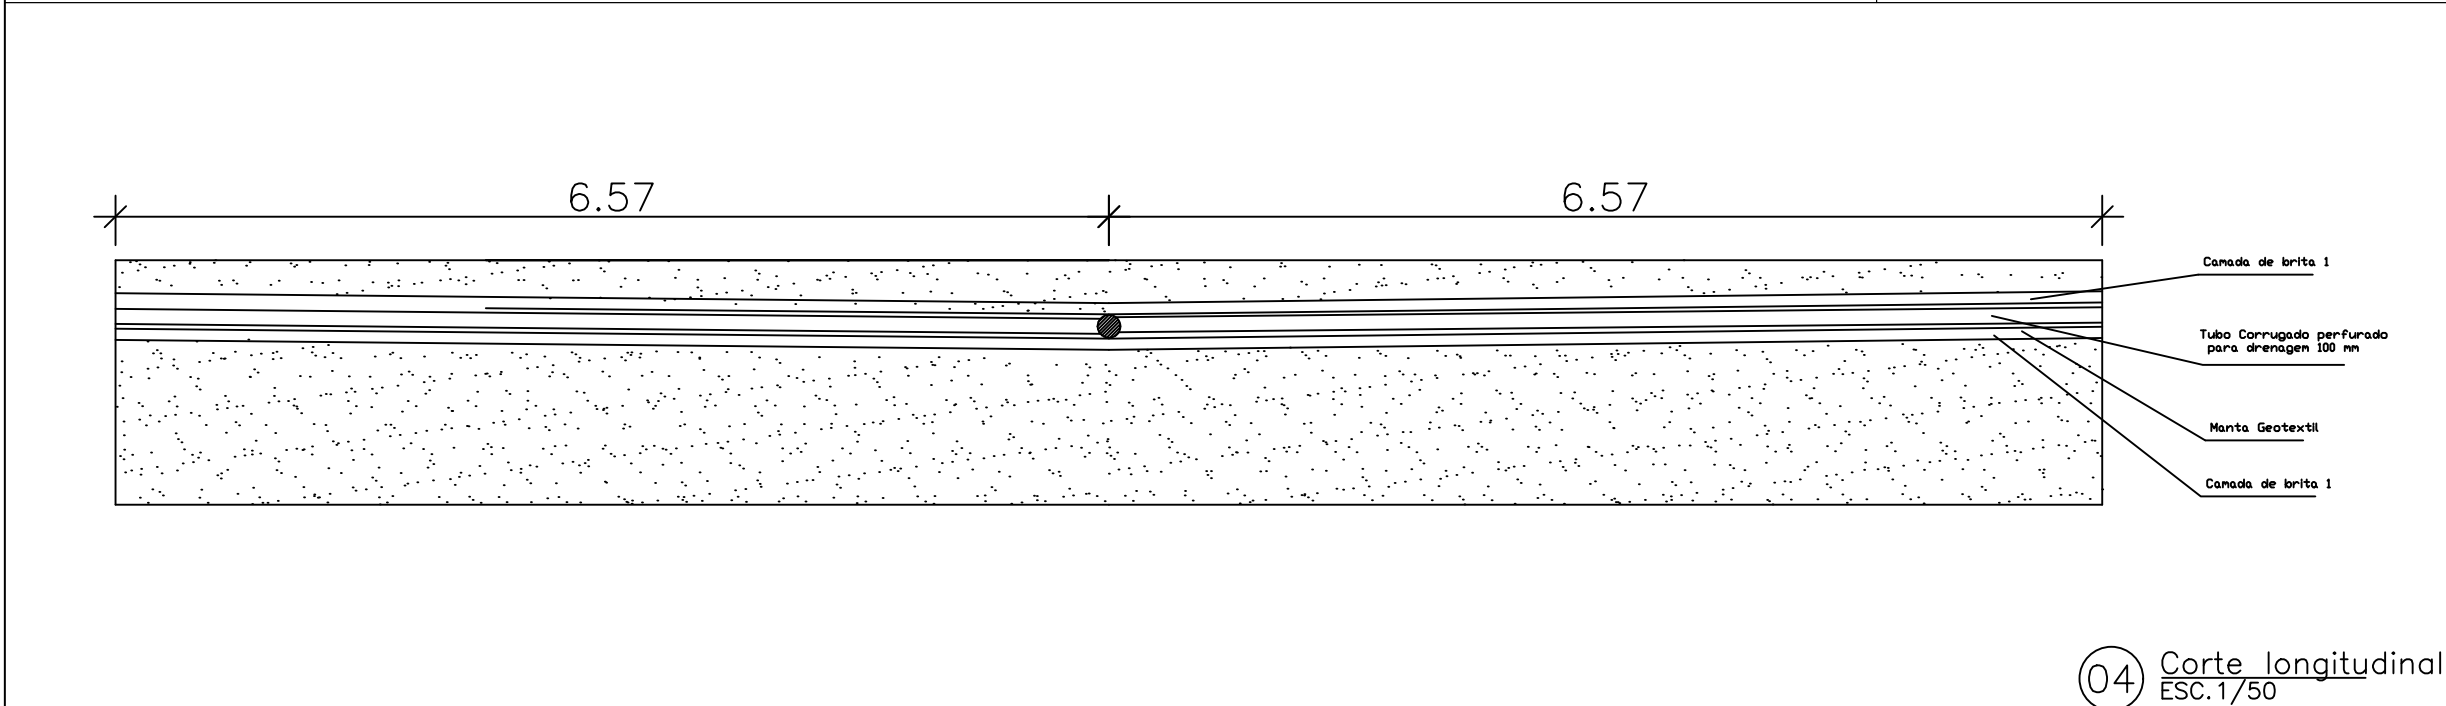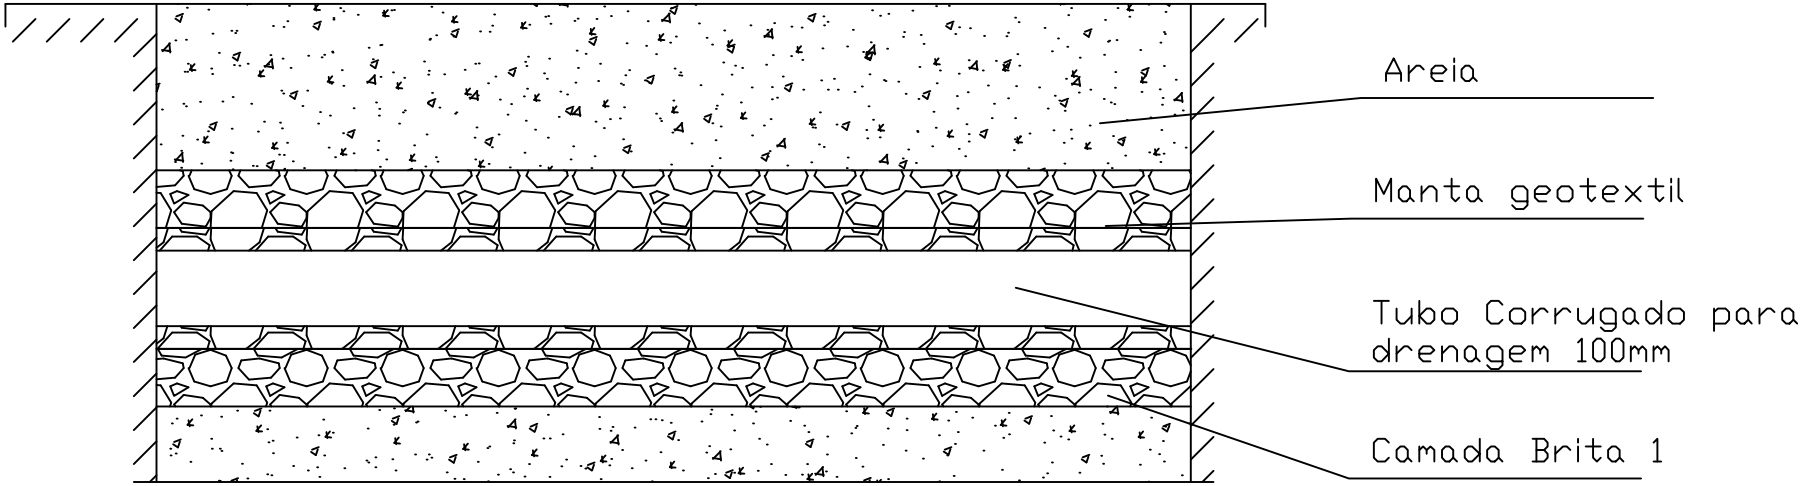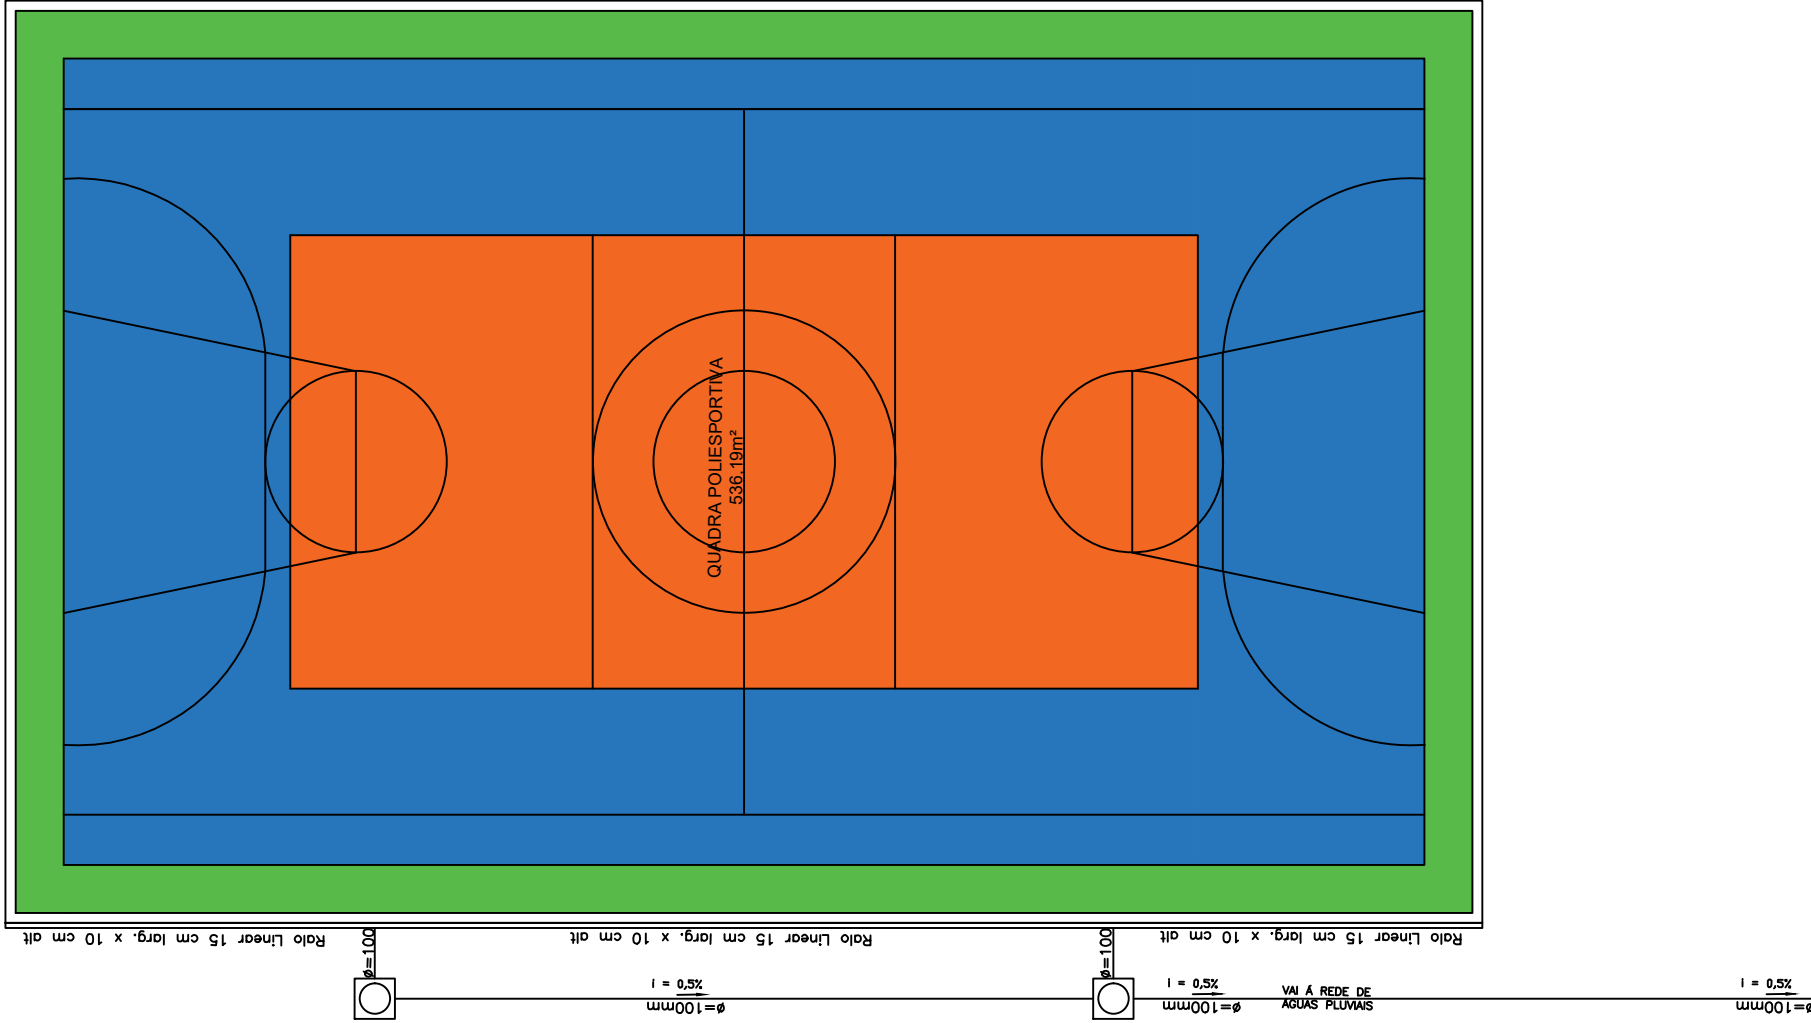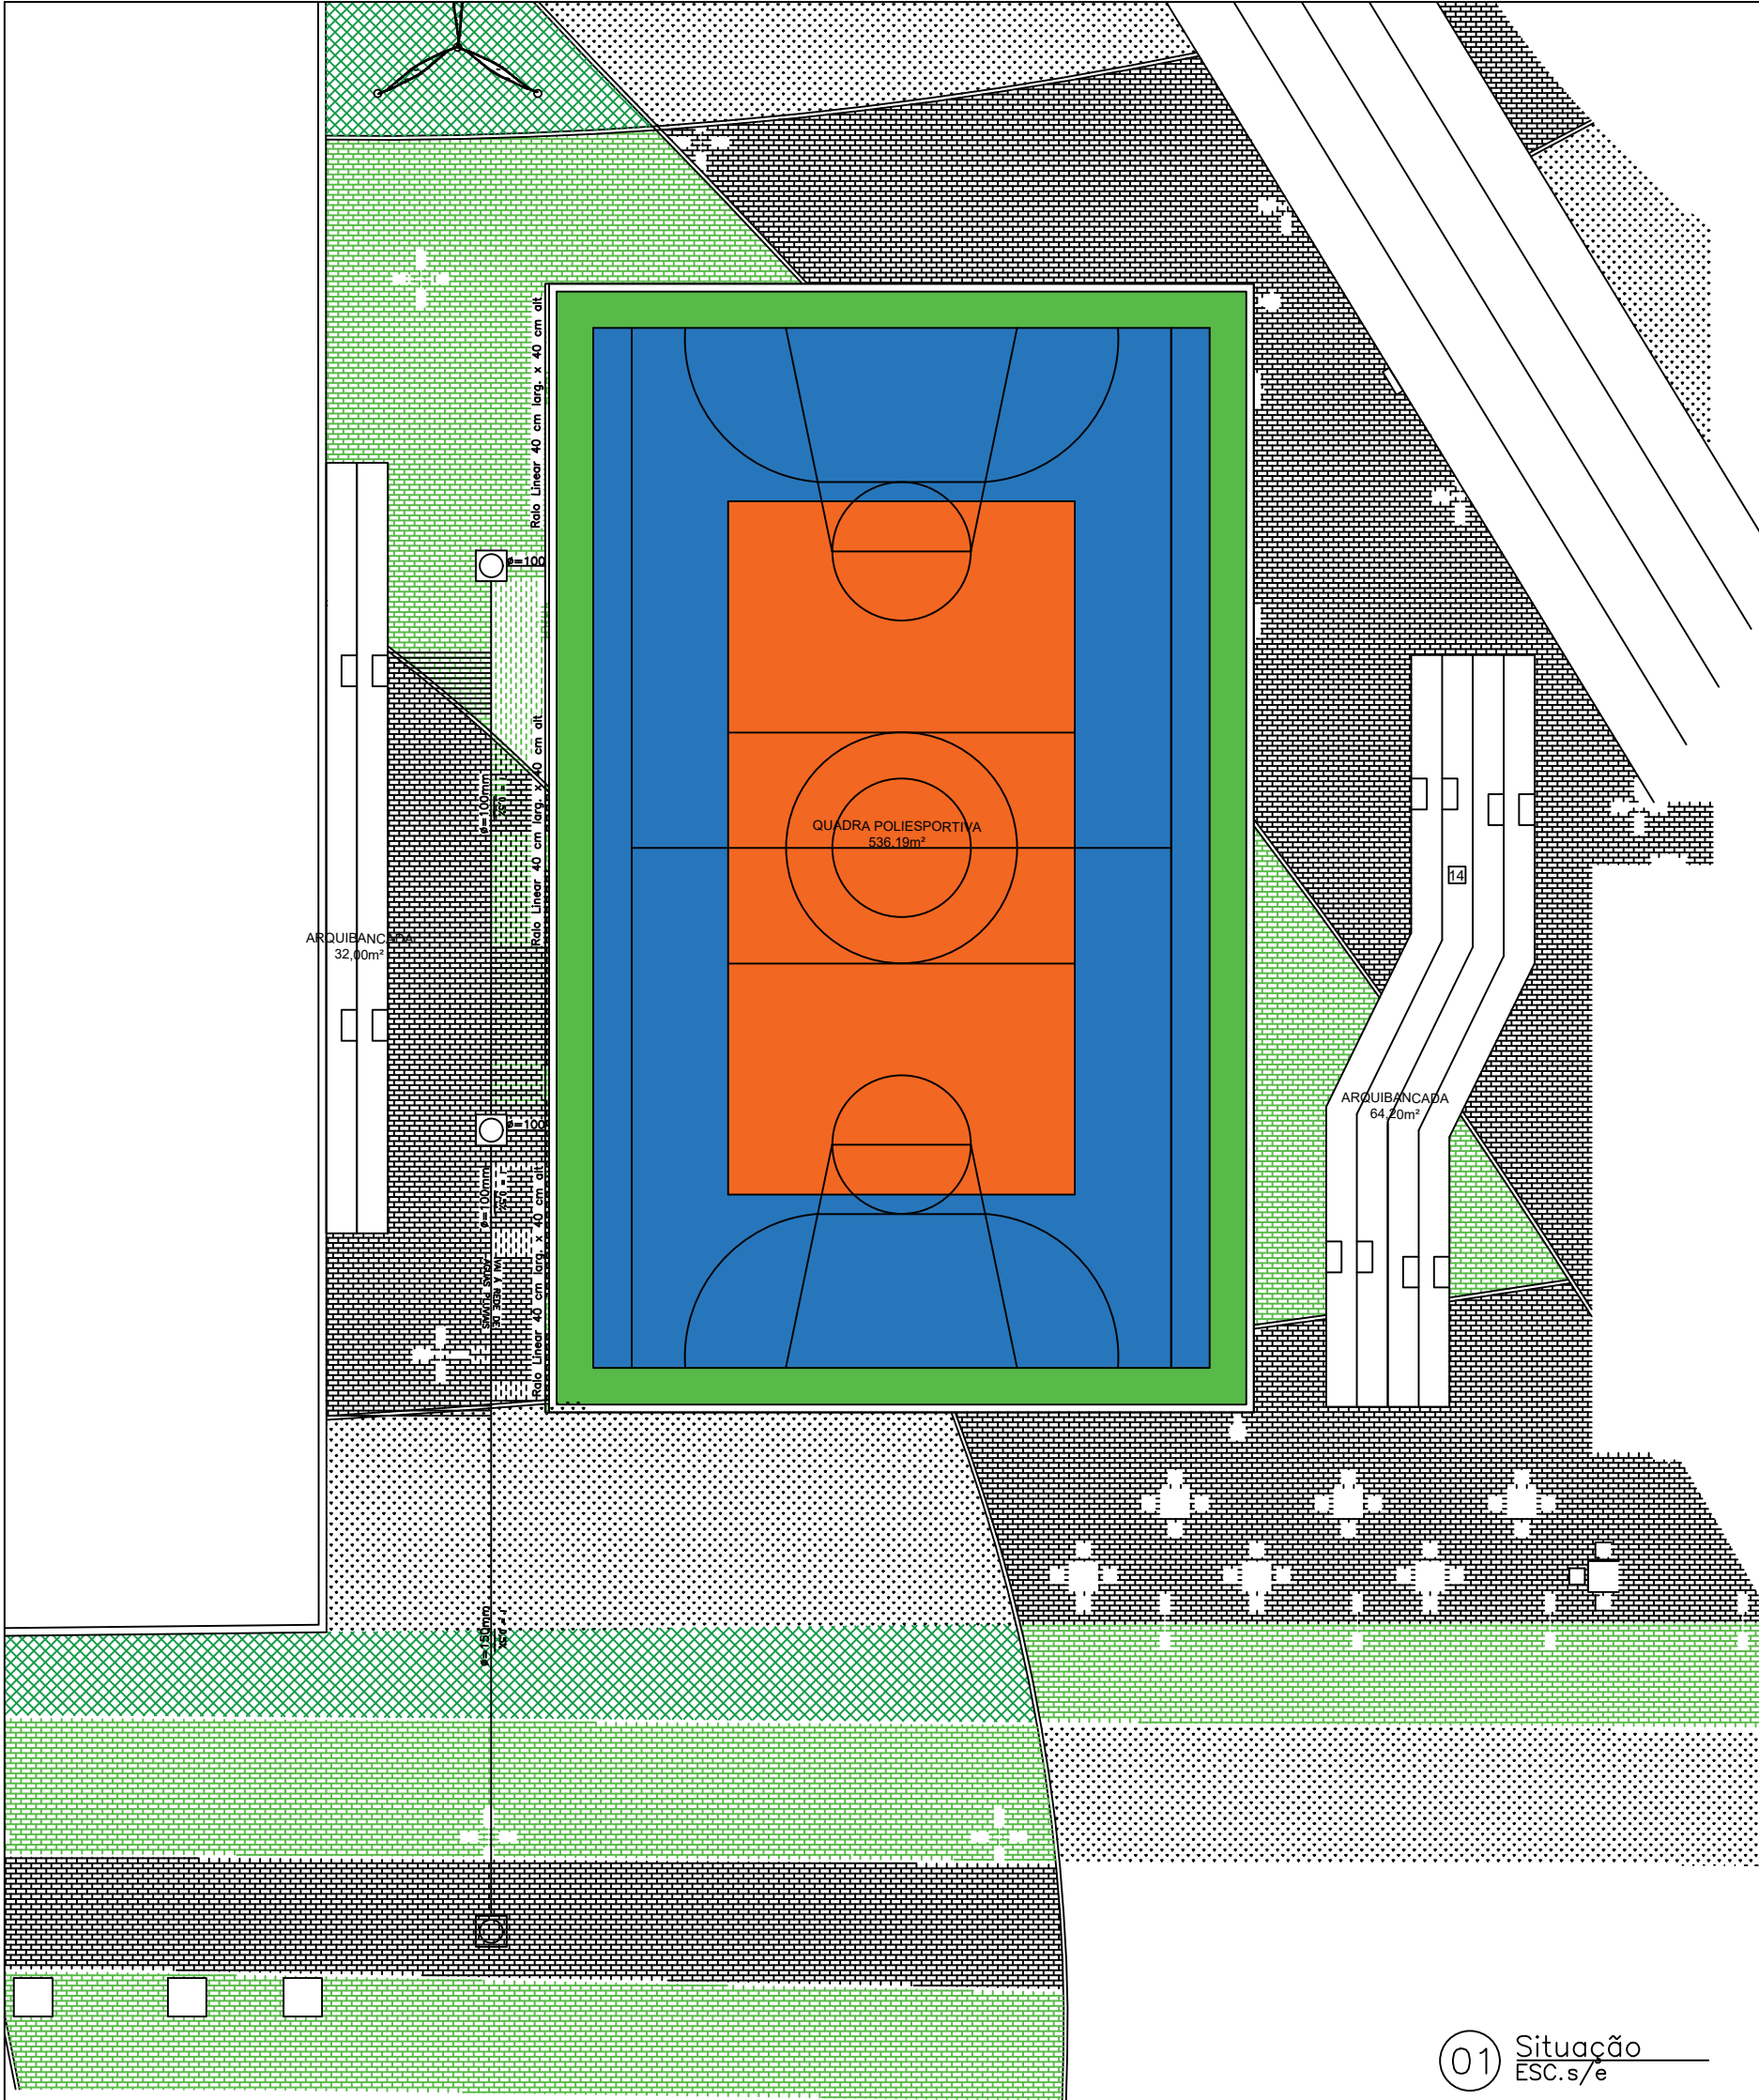

Quantitativos

Tubo 100mm Série R: 33,85m
Tubo 100mm Série R: 2,00m
Ralo Linear 15 cm larg x 10 cm alt: 29,30 m
Caixa de inspeção de AP (1x1x0,60): 3 un

- Notas:
1. As Caixas de AP serão executadas em alvenaria de blocos de concreto.
 2. As tampas das caixas de AP serão de concreto armado.
 3. A tubulação entre as caixas de AP é de 100mm de diâmetro.



PREFEITURA MUNICIPAL DE SÃO JOÃO DE MERITI

gov.br

Documento assinado digitalmente

HILTON LEONARDO DA TRINDADE

Data: 11/07/2025 11:17:18-0300

Verifique em <https://validar.iti.gov.br>

gov.br

Documento assinado digitalmente

WEBERTON ANANIAS DOS SANTOS

Data: 11/07/2025 11:52:10-0300

Verifique em <https://validar.iti.gov.br>

00	MAIO/2025	HILTON	EMIÇÃO INICIAL	HILTON LEONARDO DA TRN
REV. No	DATA	POR	DESCRIÇÃO DAS REVISÕES	VISTO



GOVERNO DO ESTADO DO RIO DE JANEIRO

SECRETARIA DE ESTADO DAS CIDADES

Projeto:

DRENAGEM - PARQUE RJ S.J. MERITI

Rua Professor Alcebiades Monteiro, sn, Jardim Meriti - CEP 25.555-182

Título:

Drenagem quadra poliesportiva

Logomarca Empresa:

Disciplina:

ENGENHARIA

Responsável Técnico:

HILTON LEONARDO DA TRINDADE

Autor do Projeto:

HILTON LEONARDO DA TRINDADE

Desenhista:

HILTON LEONARDO DA TRINDADE

Nº Processo:

Etapas:

BÁSICO

Nº Prancha:

04/05

Escala:

INDICADA

Data:

MAIO/2025

gov.br

Documento assinado digitalmente

LUCAS DUARTE DE SOUZA

Data: 15/07/2025 13:01:02-0300

Verifique em <https://validar.iti.gov.br>

A1 84x594mm



Quantitativos
Tubo 100mm Série R 12,00m
Bolo Linear 40 cm larg x 40 cm alt: 575,54 m
Caixa de inspeção de AP (1x1x0,60): 42 un

- Notas:
1. As Caixas de AP serão executadas em alvenaria de blocos de concreto.
2. As tampas das caixas de AP serão de concreto armado.
3. A tubulação entre as caixas de AP é de 150mm de diâmetro.

SJM SÃO JOÃO DE MERITI
PREFEITURA MUNICIPAL DE SÃO JOÃO DE MERITI

VISTOS

gouvbr

Documento assinado digitalmente

HILTON LEONARDO DA TRINDADE

Data: 11/07/2025 11:11:14 AM

Verifique em <https://validar.dig.br>

gouvbr

Documento assinado digitalmente

WESLEYTON ANANIAS DOS SANTOS

Data: 11/07/2025 11:12:10 AM

Verifique em <https://validar.dig.br>

00	11/07/2025	HILTON	EMISSÃO INICIAL	HILTON LEONARDO DA TRINDADE Engenheiro Civil CREA RJ 2011132956	
REV. Nº	DATA	POR	DESCRIÇÃO	DAS REVISÕES	VISTO

CIDADES GOV RJ
GOVERNO DO ESTADO DO RIO DE JANEIRO
SECRETARIA DE ESTADO DAS CIDADES

Projeto: DRENAGEM - PARQUE RJ S. J. MERITI Rua Professor Alcides Monteiro, sn, Jardim Meriti - CEP 25.555-182		Nº Processo:	
Título: Drenagem Parque RJ SJM		Disciplina: ENGENHARIA	
Logotipo Empresa:		Elipse:	
Responsável Técnico: HILTON LEONARDO DA TRINDADE		CREA/RJ 2011132956	
Autor do Projeto: HILTON LEONARDO DA TRINDADE		Escala:	
Desenhista: HILTON LEONARDO DA TRINDADE		Data:	
Assinatura:		INDICADA	
VISTOS		MAIO/2025	

Documento assinado digitalmente
gouvbr
LUIZ CARLOS DE SOUZA
Data: 11/07/2025 11:02:48 AM
Verifique em: <https://validar.dig.br>