




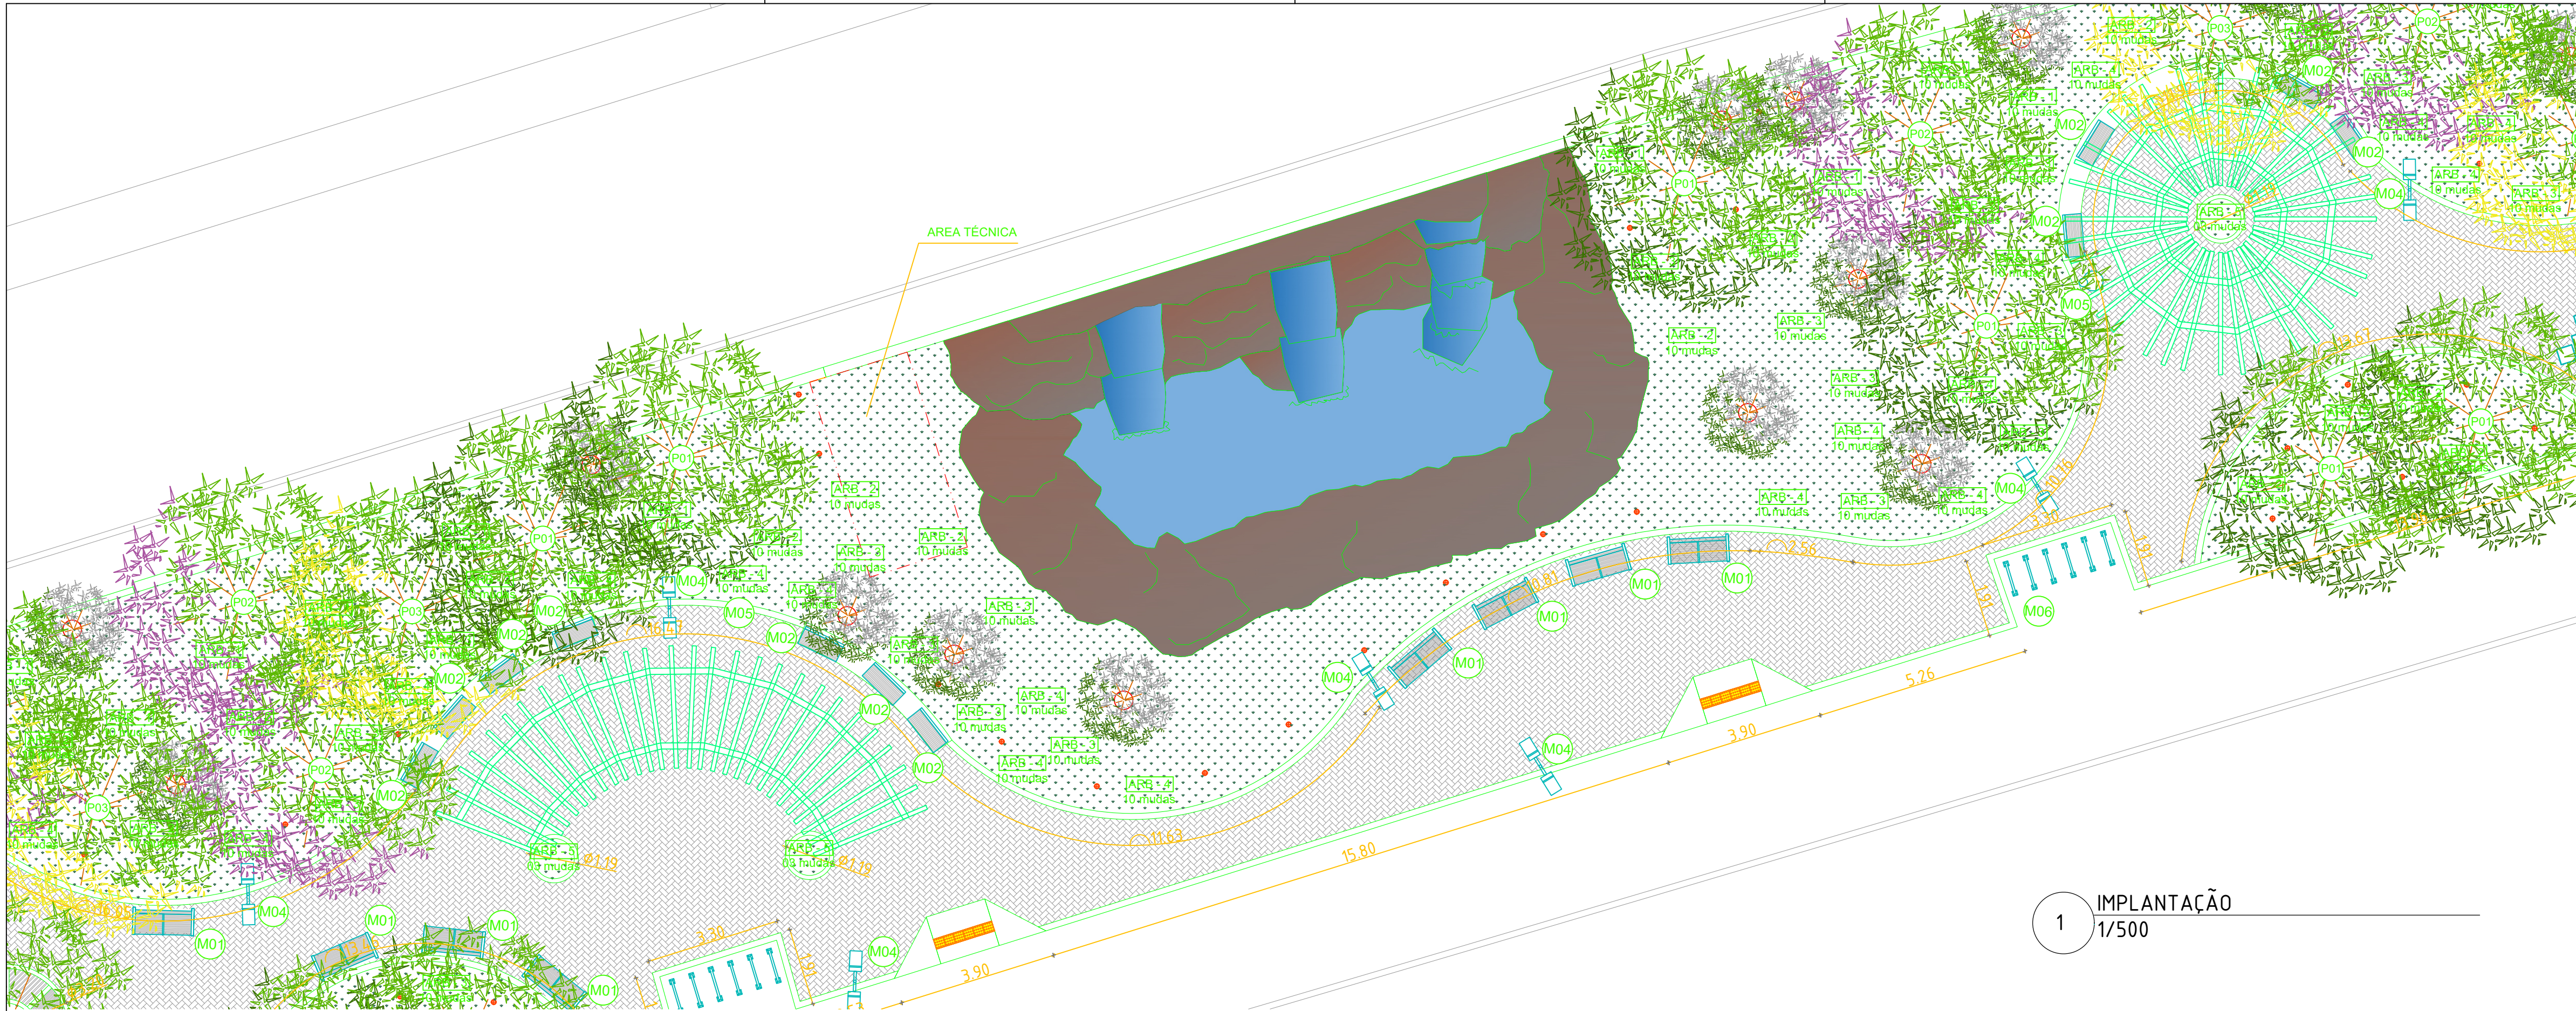


1 IMPLANTAÇÃO
1/500

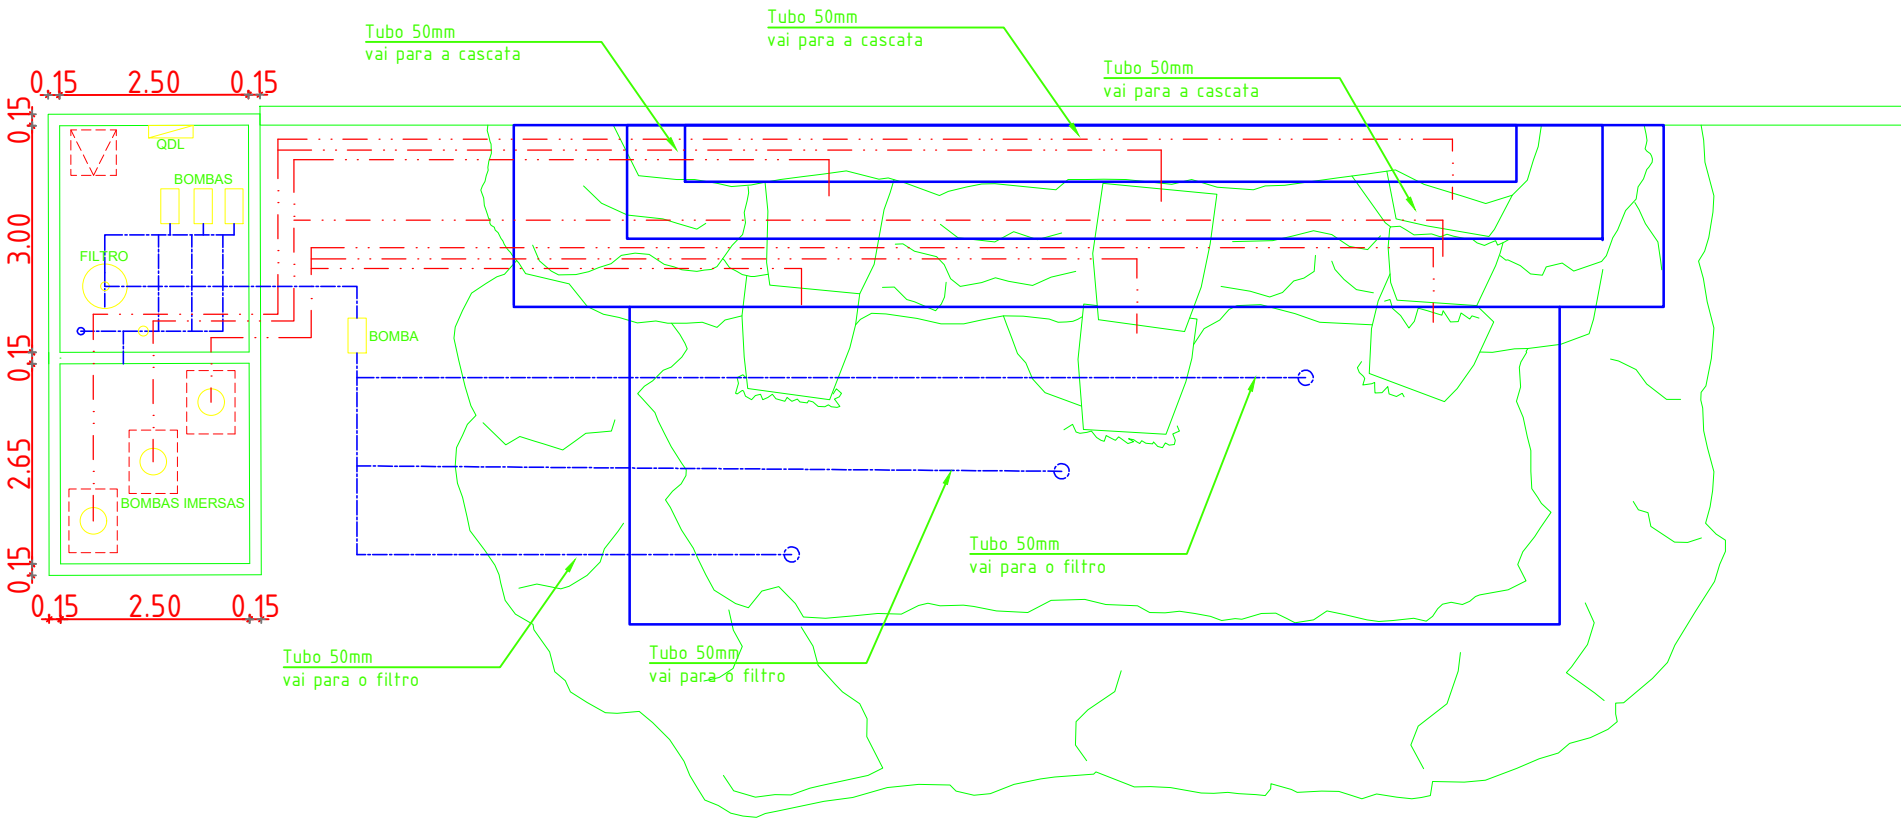


2 PLANTA BAIXA - CHAFARIZ
1/100

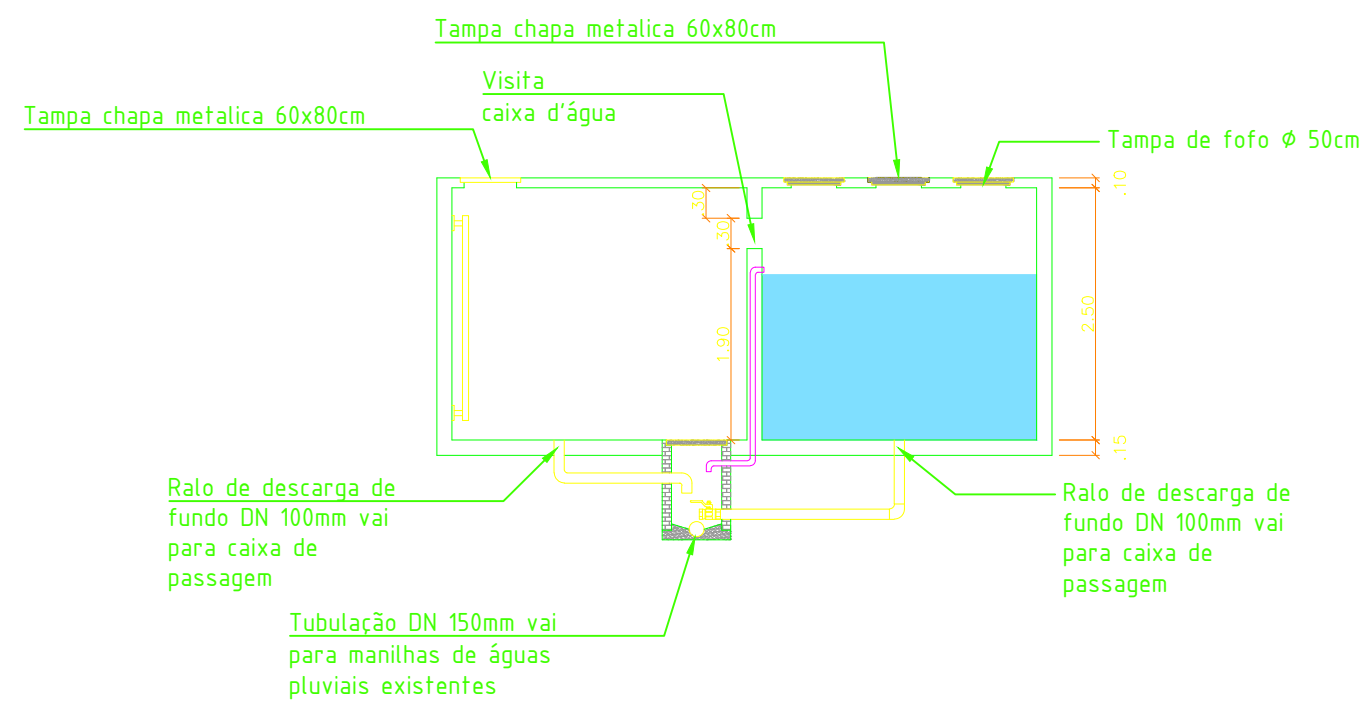

3 CORTE - ÁREA TÉCNICA E RESERVATÓRIO CHAFARIZ
1/75

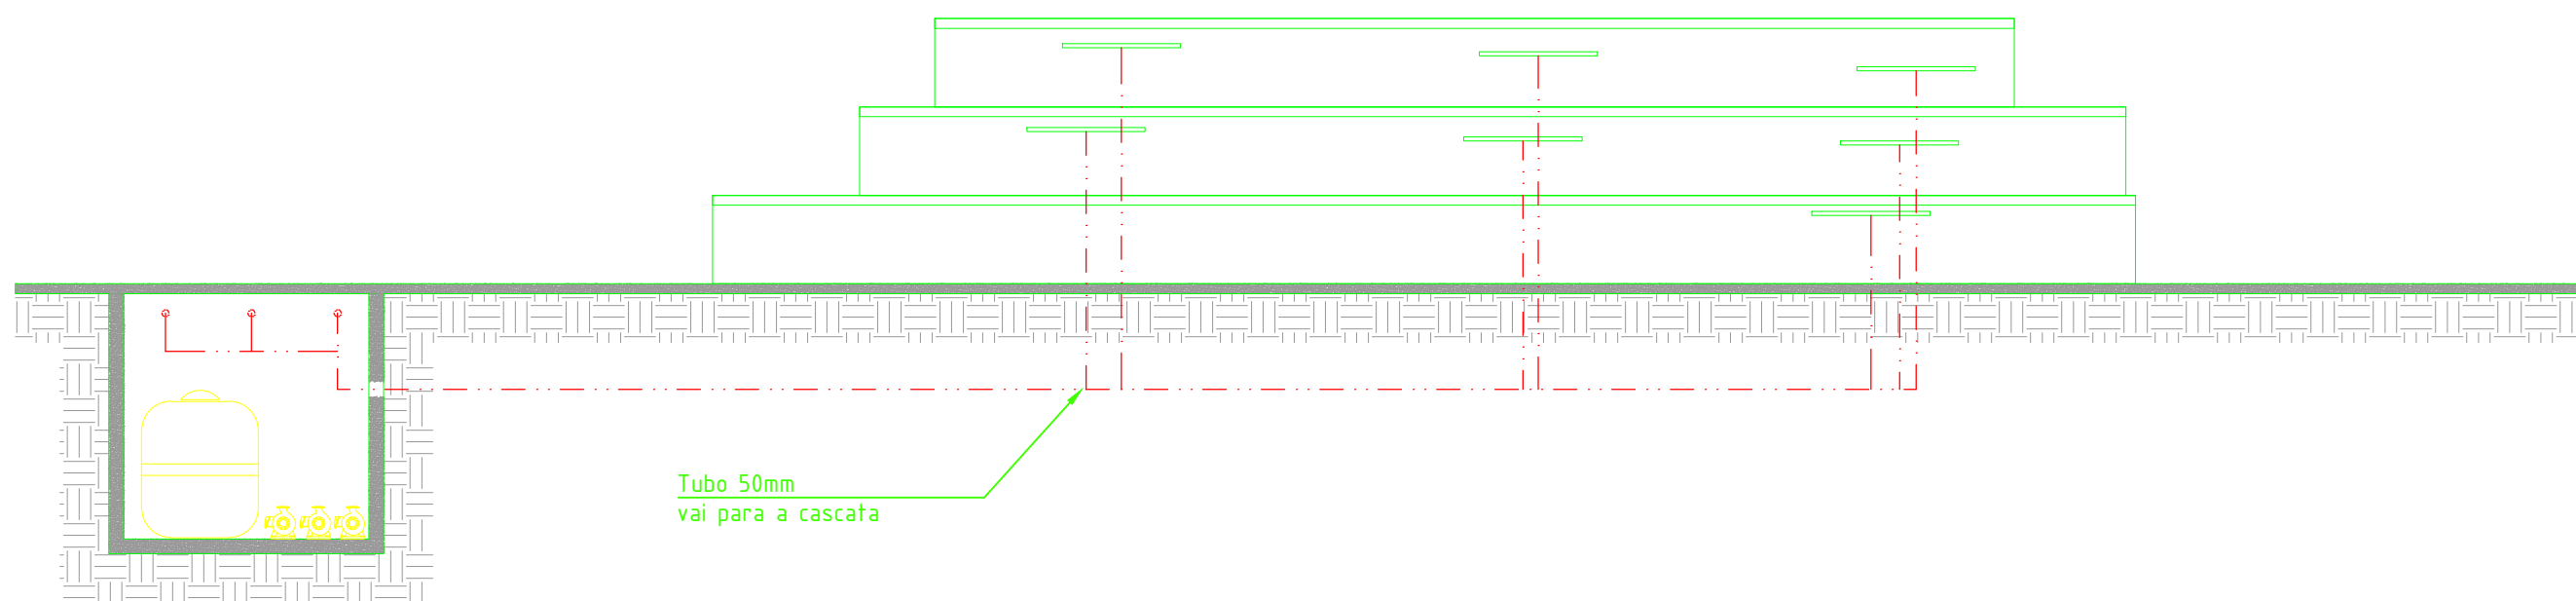

4 DETALHAMENTO HIDRÁULICO
1/75

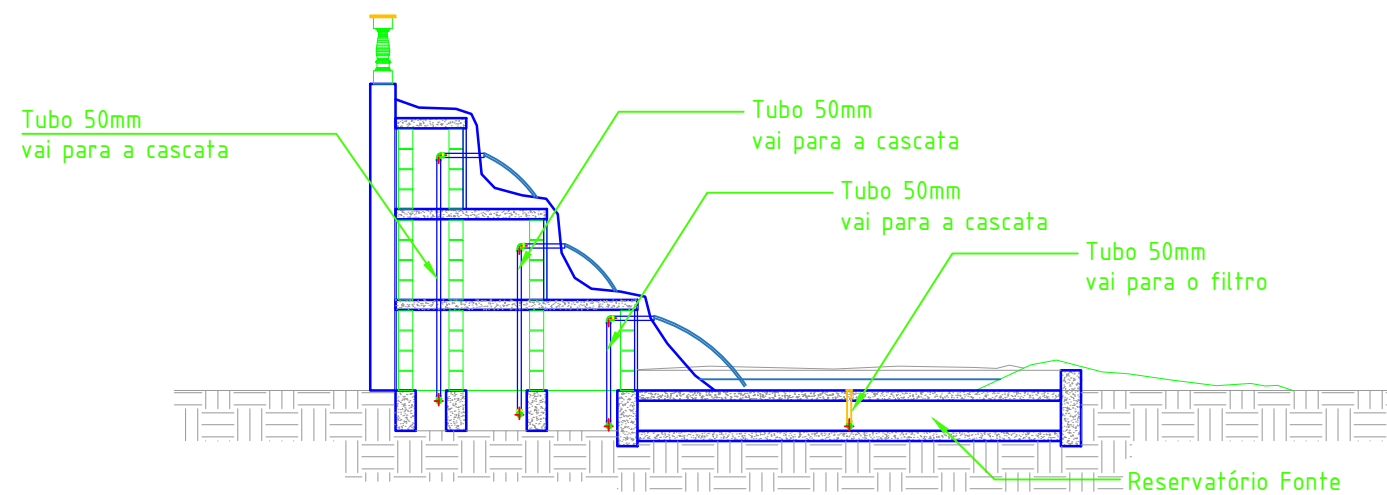

5 DETALHAMENTO HIDRÁULICA
1/75

LEGENDAS

- TUBULAÇÃO DE ÁGUA POTÁVEL FRIA DISTRIBUIÇÃO;
- PONTO PARA ÁGUA FRIA
- DH DUCHA HIGIÊNICA
- RG REGISTRO DE GAVETA
- TUBULAÇÃO QUE SOBE.
- TUBULAÇÃO QUE PASSA.
- TUBULAÇÃO QUE DESCE.
- XX FUNÇÃO DO TUBO
- YY NÚMERO DO TUBO
- ZZ BITOLA DO TUBO

NOMENCLATURAS

AFP - ÁGUA FRIA POTÁVEL;	RP - REGISTRO PRESSÃO.
AFR - ÁGUA FRIA REUSO;	H - HIDRÔMETRO;
AQ - ÁGUA QUENTE;	VE - VÁLVULA DE ESFERA
AQR - RETORNO ÁGUA QUENTE;	
DH - DUCHA HIGIENICA;	IDENTIFICAÇÃO DOS TRECHOS:
DN - DRENO	R - REUSO-VASOS SANITÁRIOS/TORNEIRAS
F - FILTRO P/ ÁGUA POTÁVEL;	A - ÁGUA FRIA
TB - TORNEIRA DE BÓIA;	Q - ÁGUA QUENTE
RE - REGISTRO ESFERA;	

NOTAS

- MATERIAIS A SEREM UTILIZADOS:
- 1.1- TODA DISTRIBUIÇÃO DE AGUA FRIA: TUBOS E CONEXÕES EM PVC MARROM SOLDÁVEL;
- 1.2- EM POSSÍVEIS MUDANÇAS DE P.V.C. PARA METAL UTILIZAR CONEXÕES SOLDÁVEIS COM BUCHA DE LATÃO;
- 1.3- NA VEDAÇÃO DAS ROSCAS DEVERÁ SER UTILIZADO SOMENTE VEDANTE SINTÉTICO DO TIPO FITA TEFLON E PASTA VEDA JUNTA;
- 2- CONEXÕES COM ROSCA DE METAL, DEVERÃO SER UTILIZADAS NAS LIGAÇÕES DOS CHUVEIROS, TORNEIRAS, LAVATÓRIOS, PIAS, DUCHAS HIGIÊNICAS, ETC.
- 3- QUALQUER ALTERAÇÃO NESTE PROJETO SEM AUTORIZAÇÃO DO PROJETISTA RESPONSÁVEL, É DE TOTAL RESPONSABILIDADE DO CONSTRUTOR.
- 4- TODAS AS CANALIZAÇÕES DE ÁGUA, DEPOIS DE INSTALADAS, DEVEM SER SUBMETIDAS A TESTE DE PRESSÃO INTERNA. AS CANALIZAÇÕES DEVEM SER LENTAMENTE CHEIAS DE ÁGUA, CERTIFICANDO-SE QUE O AR FOI COMPLETAMENTE EXPELIDO; EM SEGUIDA SUBMETIDAS A UMA PRESSÃO DE 50% SUPERIOR A PRESSÃO ESTATICA MÁXIMA DA INSTALAÇÃO, DURANTE UM PERÍODO DE 5 HORAS NO MÍNIMO.
- 5- PARA CADA EQUIPAMENTO DEVEM SER SEMPRE INSTALADAS UNIÕES; UMA NA ENTRADA DE ÁGUA E OUTRA NA SAÍDA.
- 6- ANTES DA EXECUÇÃO TODAS AS MEDIDAS DEVERÃO SER CONFERIDAS NO LOCAL;
- 7- TODAS AS COTAS SÃO EM METRO SALVO INDICAÇÃO EM CONTRÁRIO;



GOVERNO DO ESTADO DO RIO DE JANEIRO
PREFEITURA MUNICIPAL DE CAMBUCI

Responsável Técnico: ANA CAROLINA SOUZA BARROS	CREA/CAU: CAU A167327-0	assinatura:
---	----------------------------	-------------

APROVAÇÃO E VISTOS MUNICIPAIS:



GOVERNO DO ESTADO DO RIO DE JANEIRO
SECRETARIA DE ESTADO DAS CIDADES

Projeto: PROJETO BÁSICO REURBANIZAÇÃO PRAÇA DA BANDEIRA Praça da Bandeira, 120, Centro - Cambuci/RJ - CEP 28.430-000		Nº Processo:	
Título: PROJETO INSTALAÇÕES HIDRÁULICAS CHAFARIZ		Disciplina: ENGENHARIA	Etapa: BÁSICO
Logomarca Empresa:	Responsável Técnico: DIEGO VICENTE DE MELO CAMARGO	CREA/CAU:	Nº Prancha: 01/01
	Autor do Projeto: DIEGO VICENTE DE MELO CAMARGO	CREA/CAU:	Escala: INDICADA
Assinatura:	Desenhista: DIEGO VICENTE DE MELO CAMARGO	Data: JUL/2025	

VISTOS