

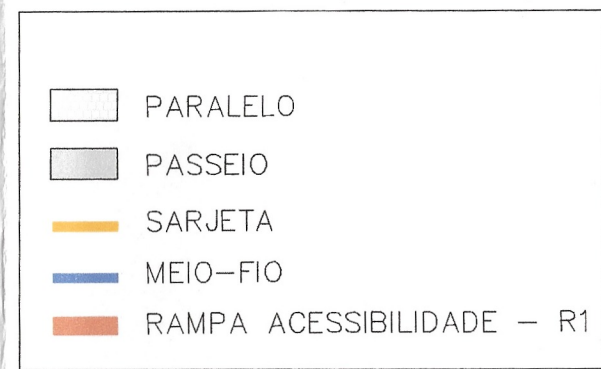
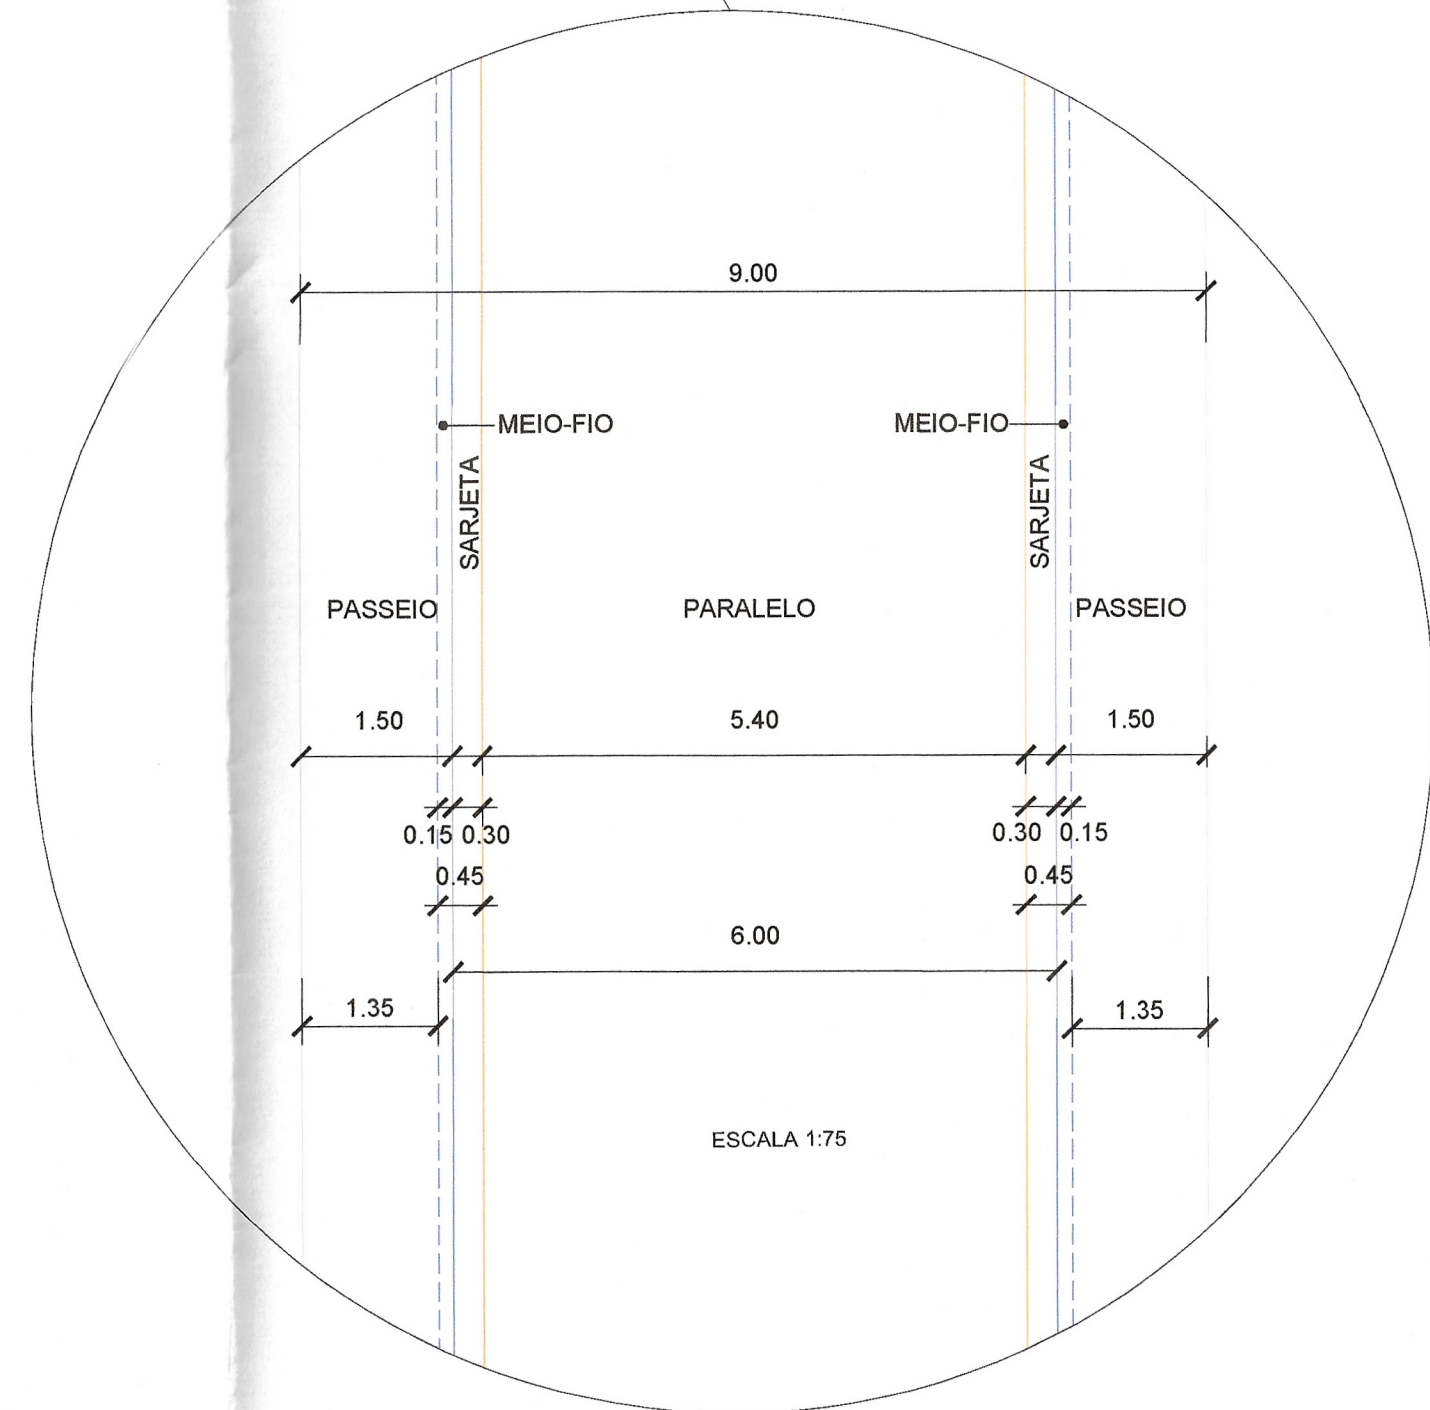
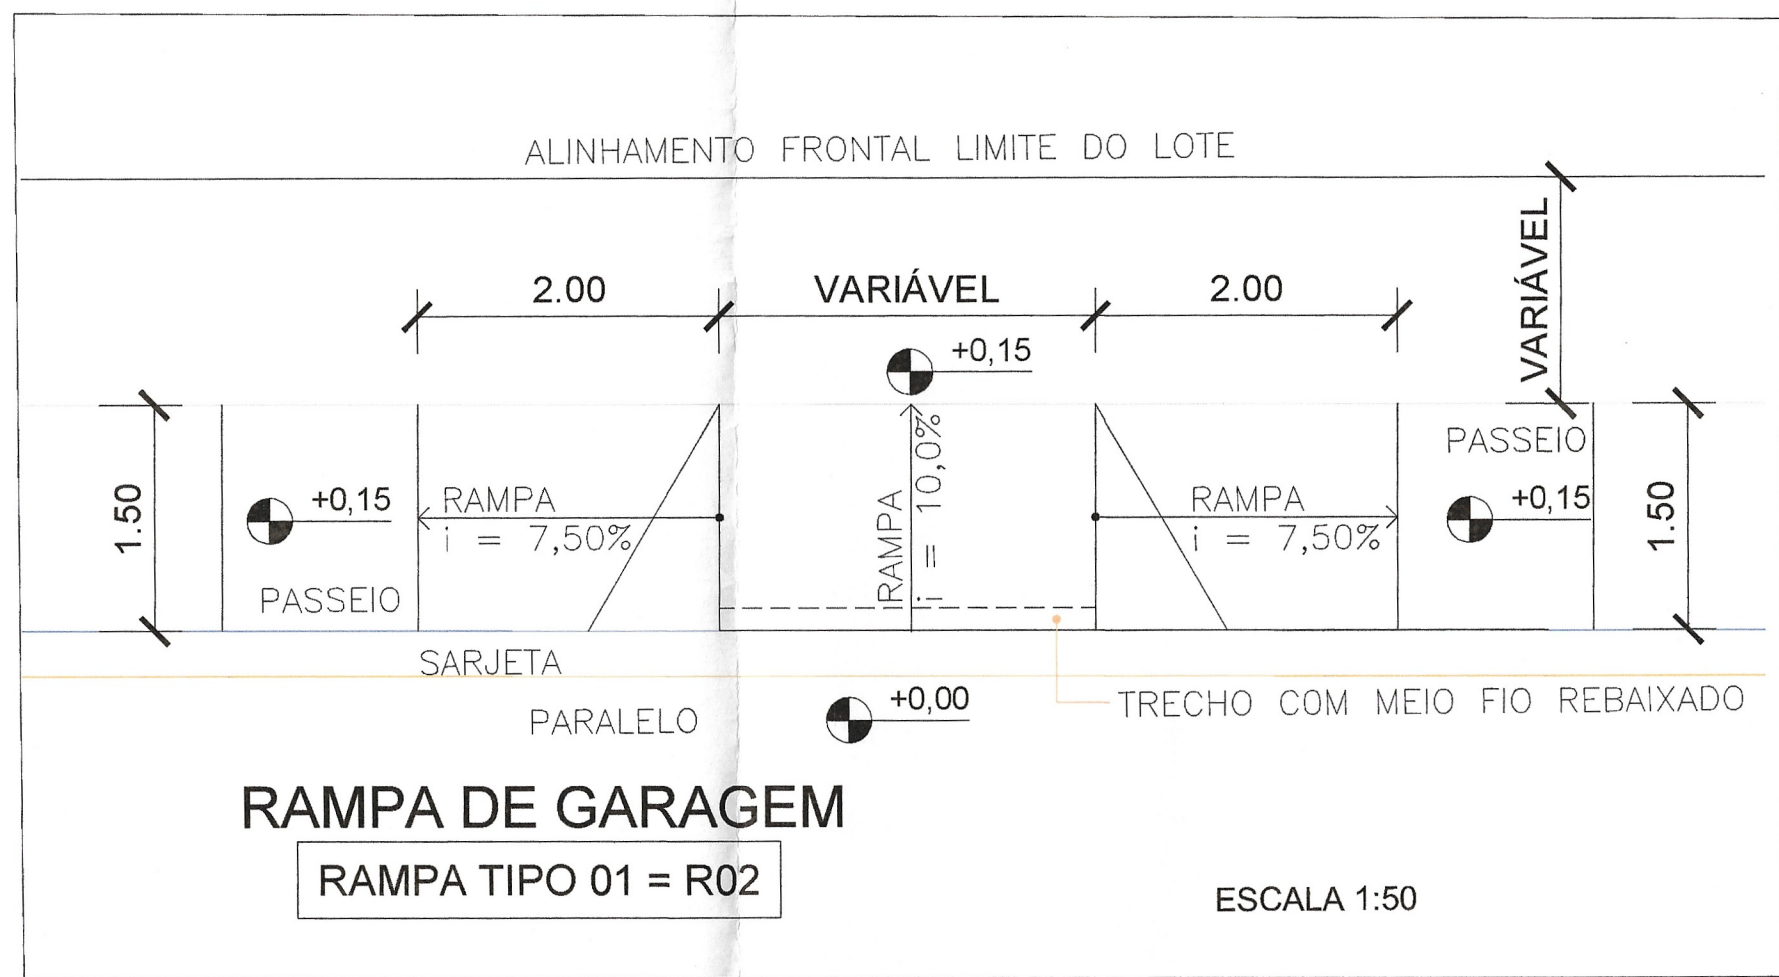


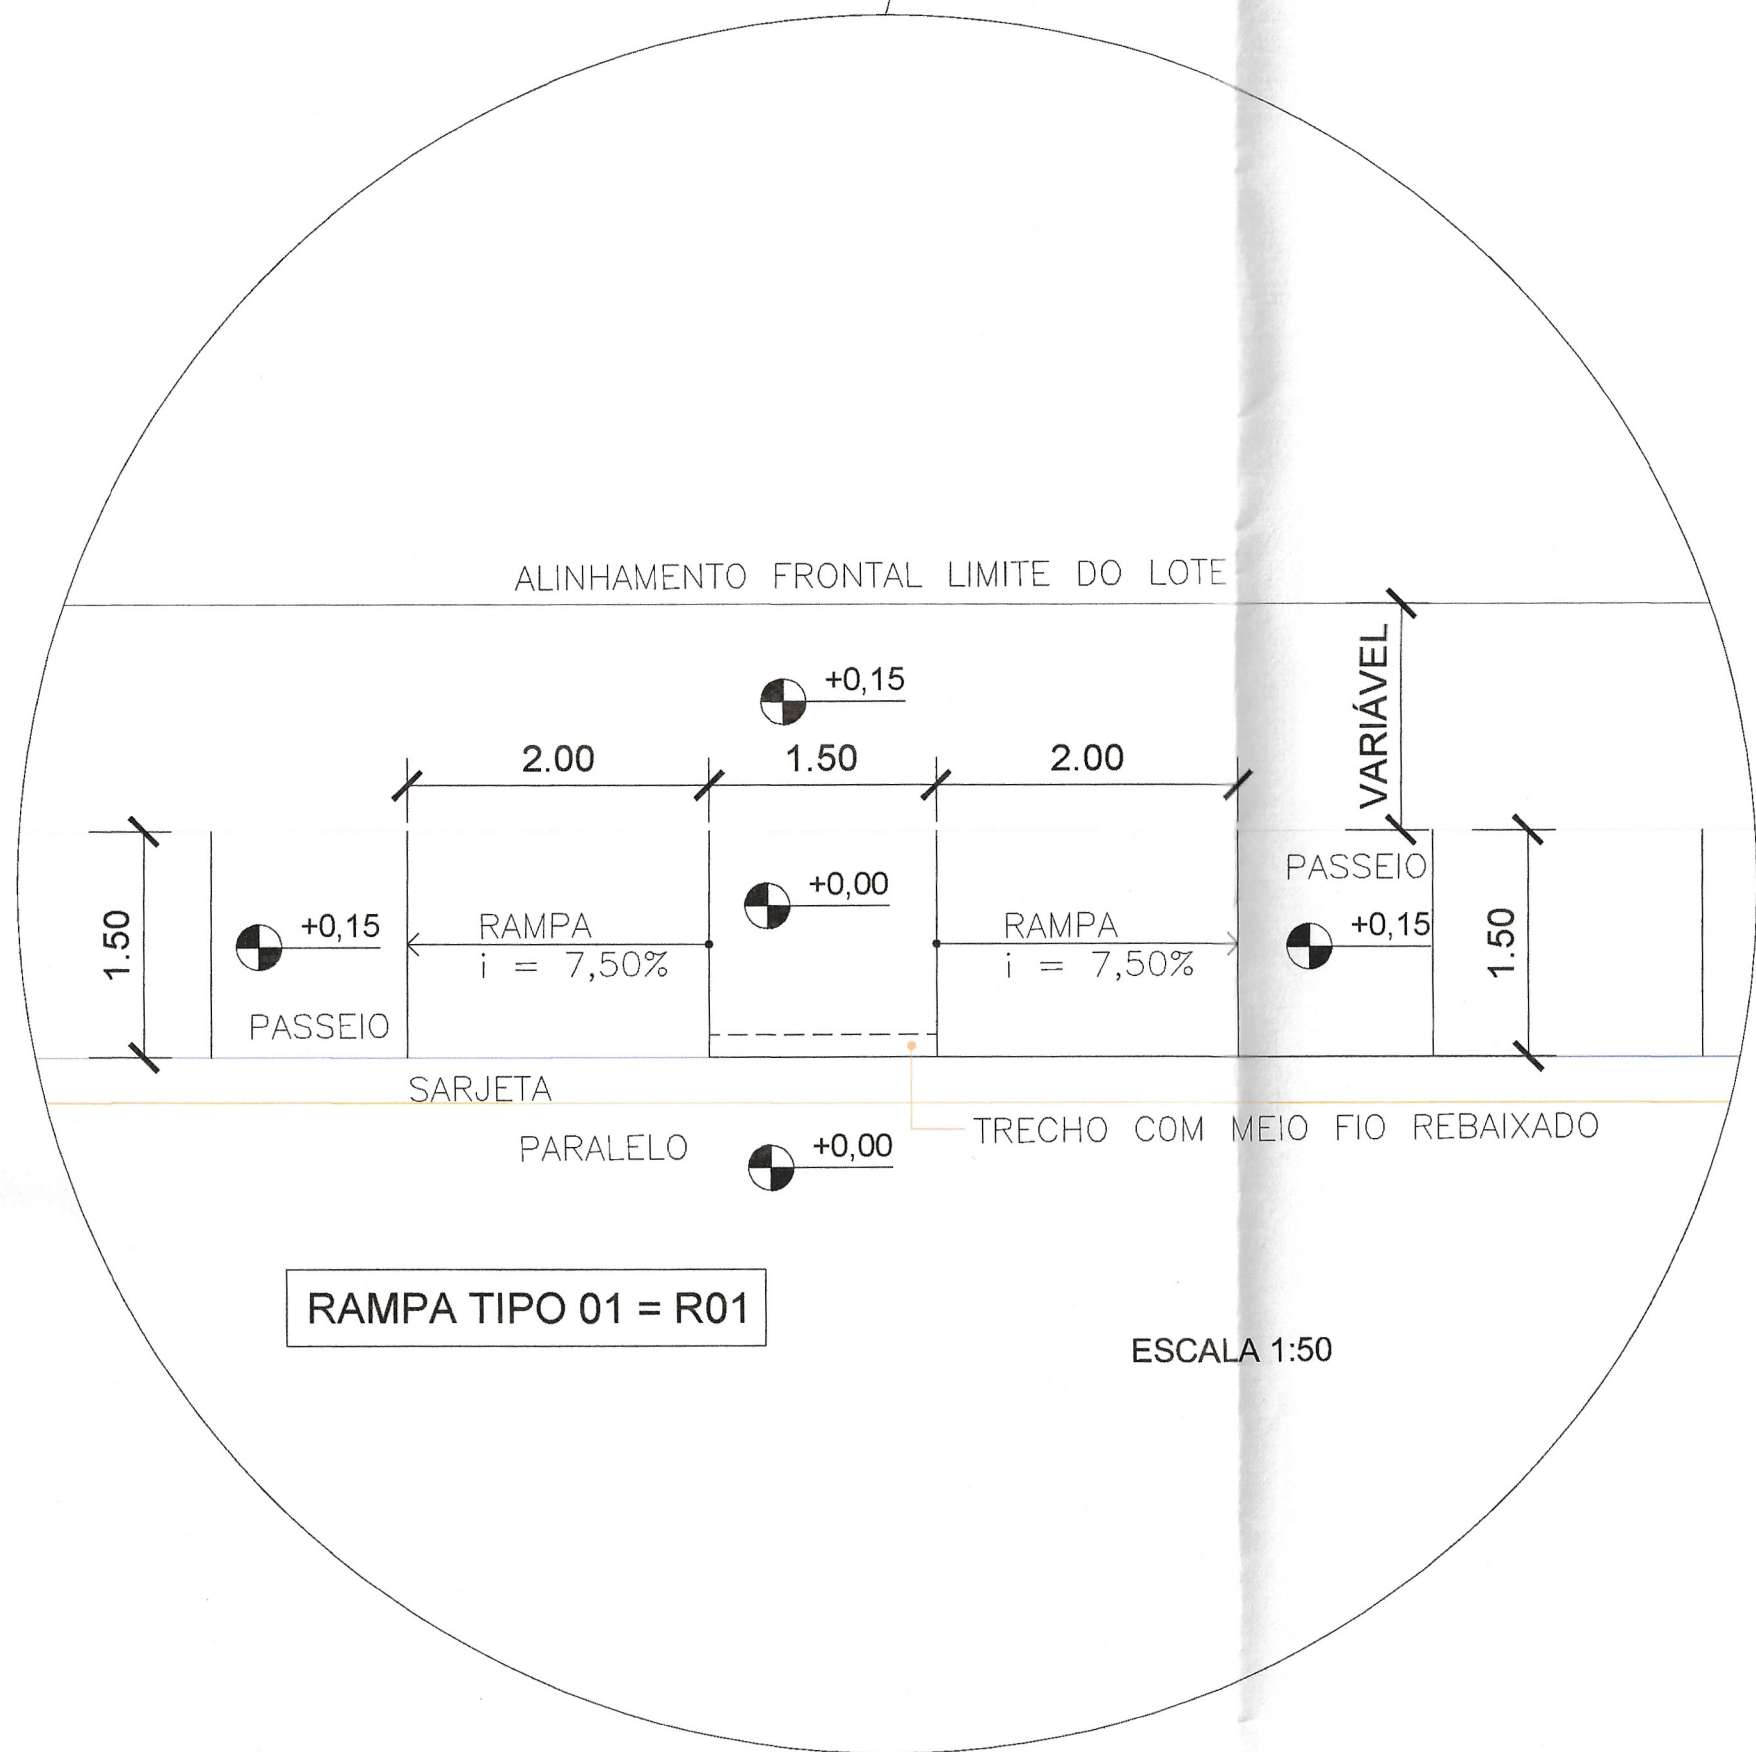

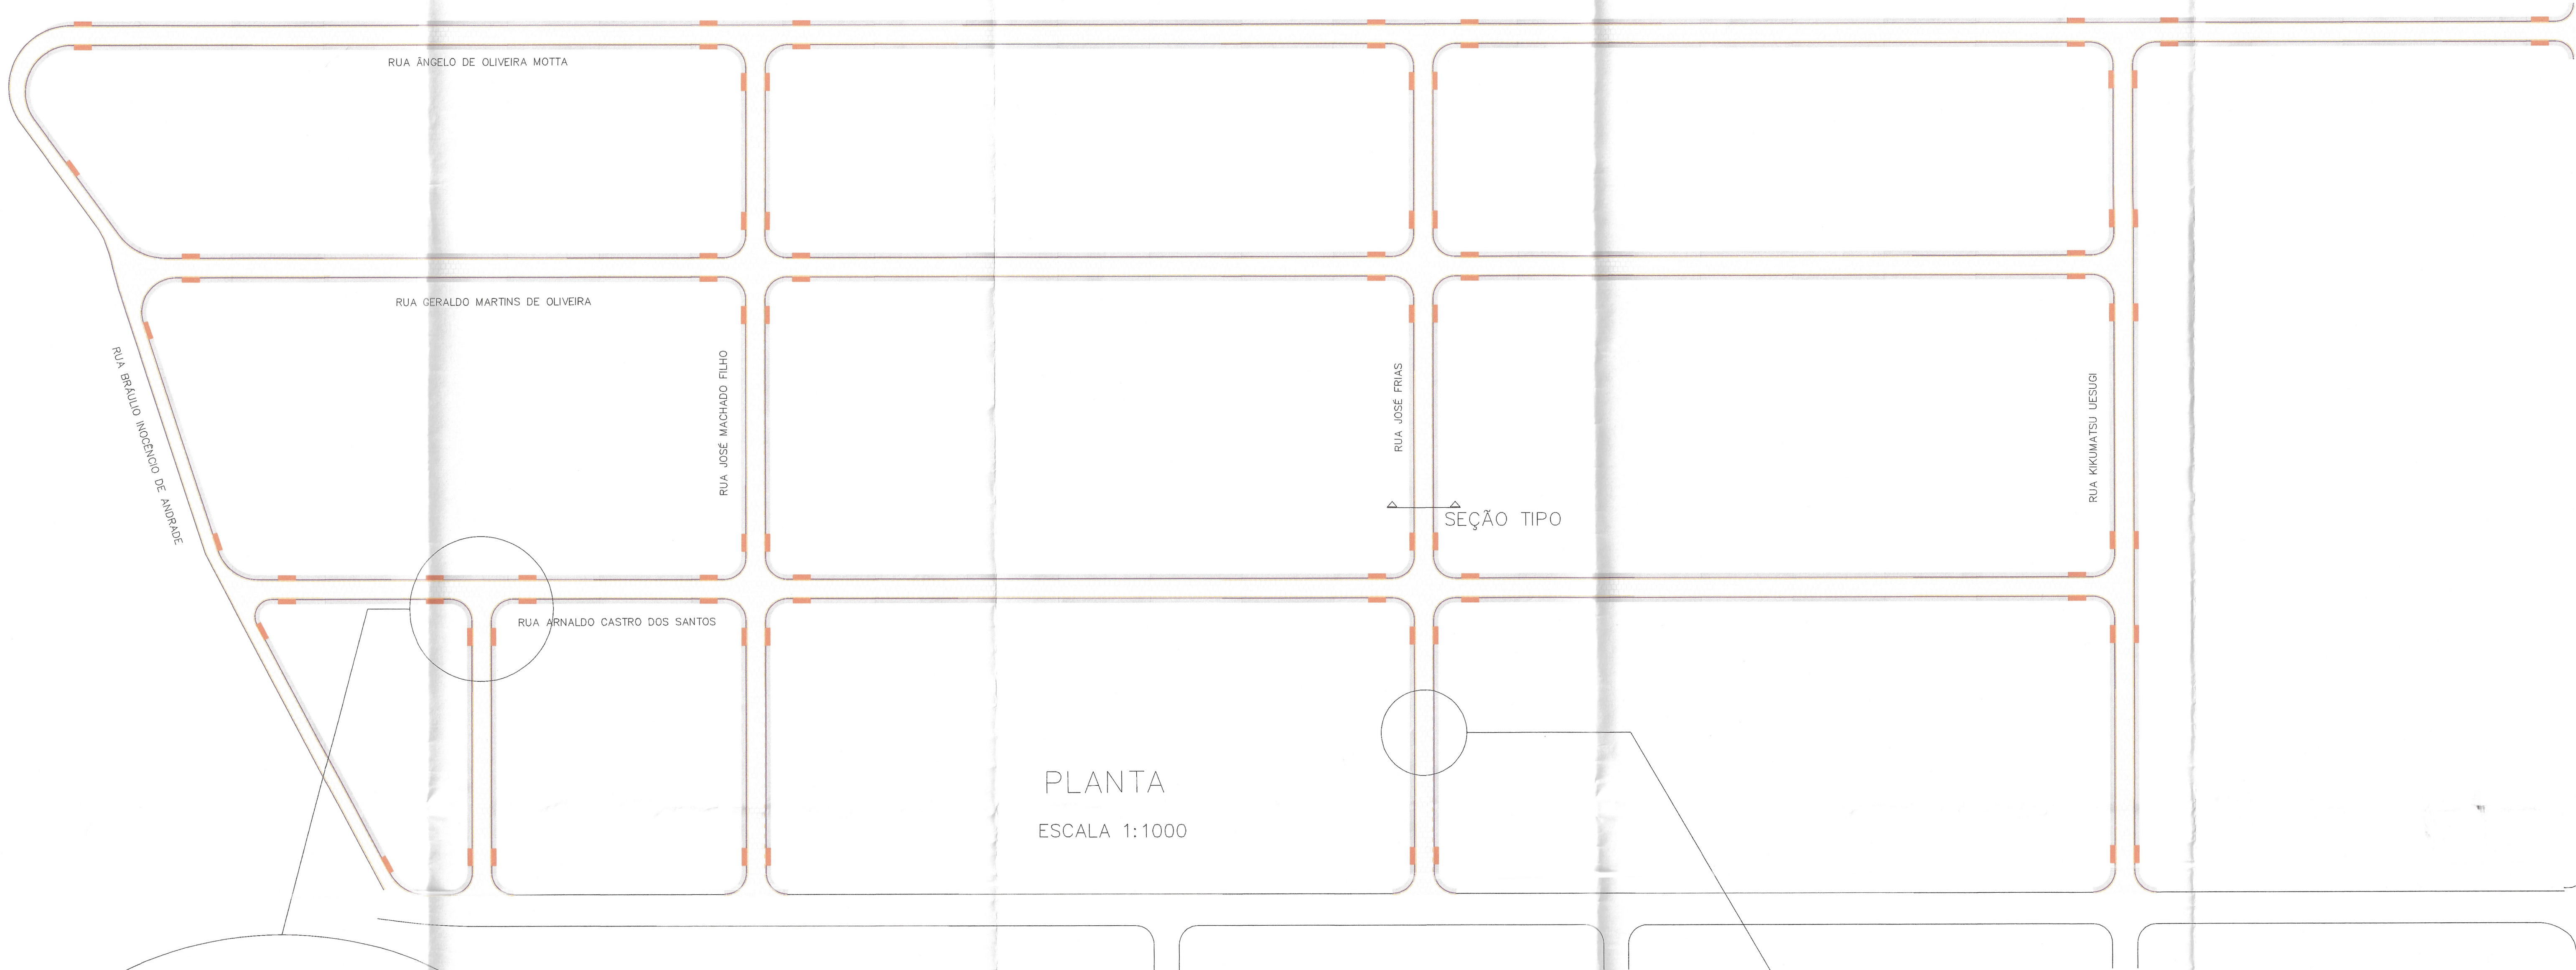

**Secretaria de Obras,
Saneamento e Urbanismo**

OBRA: DRENAGEM E PAVIMENTAÇÃO

TIPO: PROJETO BÁSICO DE PAVIMENTAÇÃO

**END.: EXPANSÃO B - PAPUCAIA
CENTRO / CACHOEIRAS DE MACACU**

2024

Luz Fernando Muzzi de Miranda
SECRETÁRIO MUNICIPAL DE OBRAS,
SANEAMENTO E URBANISMO

Rafael de Lima Oliveira
ENGENHEIRO CIVIL
RUA JOSÉ DE LIMA OLIVEIRA
ENGENHEIRO CIVIL - CREA 2048122077
AUTOR DO PROJETO

Escala	INDICADA
Data	30/08/24
Desenhista	
Arquivo	
01/06	



PLANTA

ESCALA 1:1000

RUA ÂNGELO DE OLIVEIRA MOTTA				
DESCRIÇÃO	TRECHO 1	TRECHO 2	TRECHO 3	TRECHO 4
EXTENSÃO	207,91 m	192,02 m	202,02 m	127,26 m
LARGURA	5,40 m	5,40 m	5,40 m	5,40 m
ÁREA	1.122,71 m²	1.036,90 m²	1.090,90 m²	687,20 m²
INTERSEÇÃO "A"				172,35 m²
INTERSEÇÃO "B"				172,44 m²
INTERSEÇÃO "C"				172,57 m²
EMBOCADURA				47,59 m²
TOTAL	4.502,66 m²			

RUA GERALDO MARTINS DE OLIVEIRA				
DESCRIÇÃO	TRECHO 1	TRECHO 2	TRECHO 3	TRECHO 4
EXTENSÃO	173,68 m	192,02 m	202,02 m	
LARGURA	5,40 m	5,40 m	5,40 m	
ÁREA	937,87 m²	1.036,90 m²	1.090,90 m²	
INTERSEÇÃO "A"				232,58 m²
INTERSEÇÃO "B"				232,58 m²
INTERSEÇÃO "C"				172,57 m²
EMBOCADURA				
TOTAL	3.703,40 m²			

RUA ARNALDO CASTRO DOS SANTOS				
DESCRIÇÃO	TRECHO 1	TRECHO 2	TRECHO 3	TRECHO 4
EXTENSÃO	56,43 m	67,00 m	192,02 m	202,02 m
LARGURA	5,40 m	5,40 m	5,40 m	5,40 m
ÁREA	304,72 m²	361,80 m²	1.036,90 m²	1.090,90 m²
INTERSEÇÃO "A"				170,29 m²
INTERSEÇÃO "B"				232,58 m²
INTERSEÇÃO "C"				232,58 m²
INTERSEÇÃO "D"				170,29 m²
TOTAL	3.600,06 m²			

RUA DA PRAÇA				
DESCRIÇÃO	TRECHO 1	TRECHO 2	TRECHO 3	TRECHO 4
EXTENSÃO	79,98 m			
LARGURA	5,40 m			
ÁREA	431,89 m²			
EMBOCADURA				62,29 m²
TOTAL	494,18 m²			

RUA JOSÉ MACHADO FILHO				
DESCRIÇÃO	TRECHO 1	TRECHO 2	TRECHO 3	TRECHO 4
EXTENSÃO	79,98 m	82,00 m	53,50 m	
LARGURA	5,40 m	5,40 m	5,40 m	
ÁREA	431,89 m²	442,80 m²	288,90 m²	
EMBOCADURA				62,29 m²
TOTAL	1.225,88 m²			

RUA JOSÉ FRIAS				
DESCRIÇÃO	TRECHO 1	TRECHO 2	TRECHO 3	TRECHO 4
EXTENSÃO	79,98 m	82,00 m	53,50 m	
LARGURA	5,40 m	5,40 m	5,40 m	
ÁREA	431,89 m²	442,80 m²	288,90 m²	
EMBOCADURA				62,29 m²
TOTAL	1.225,88 m²			

RUA KIKUMATSU UESUGI				
DESCRIÇÃO	TRECHO 1	TRECHO 2	TRECHO 3	TRECHO 4
EXTENSÃO	79,98 m	82,00 m	53,50 m	
LARGURA	5,40 m	5,40 m	5,40 m	
ÁREA	431,89 m²	442,80 m²	288,90 m²	
EMBOCADURA				62,29 m²
TOTAL	1.225,88 m²			

RUA BRÁULIO INOCÊNCIO DE ANDRADE				
DESCRIÇÃO	TRECHO 1	TRECHO 2	TRECHO 3	TRECHO 4
EXTENSÃO	40,36 m	75,69 m	92,97 m	
LARGURA	3,40 m	3,40 m	3,40 m	
ÁREA	137,22 m²	257,34 m²	316,09 m²	
INTERSEÇÃO "A"				286,83 m²
INTERSEÇÃO "B"				180,42 m²
CRUVA				179,78 m²
TOTAL	1.357,68 m²			

ÁREA TOTAL DE PARALELO
17.335,62 m²



Secretaria de Obras,
Saneamento e Urbanismo

2024

OBRA: DRENAGEM E PAVIMENTAÇÃO
TIPO: PROJETO BÁSICO DE PAVIMENTAÇÃO
END.: EXPANSÃO B - PAPUCAIA
CENTRO / CACHOEIRAS DE MACACÁ

Luiz Fernando Muzzi de Miranda
SECRETÁRIO MUNICIPAL DE OBRAS,
SANEAMENTO E URBANISMO


Rafael de Lima Oliveira
ENGENHEIRO CIVIL
RUA FEL. DE LIMA OLIVEIRA
ENGENHARIA S/A - CREA 2018123377
AUTOR DO PROJETO

Escala INDICADA
Data 30/08/24
Desenhista
Arquivo

02/06



PLANTA
ESCALA 1:1000

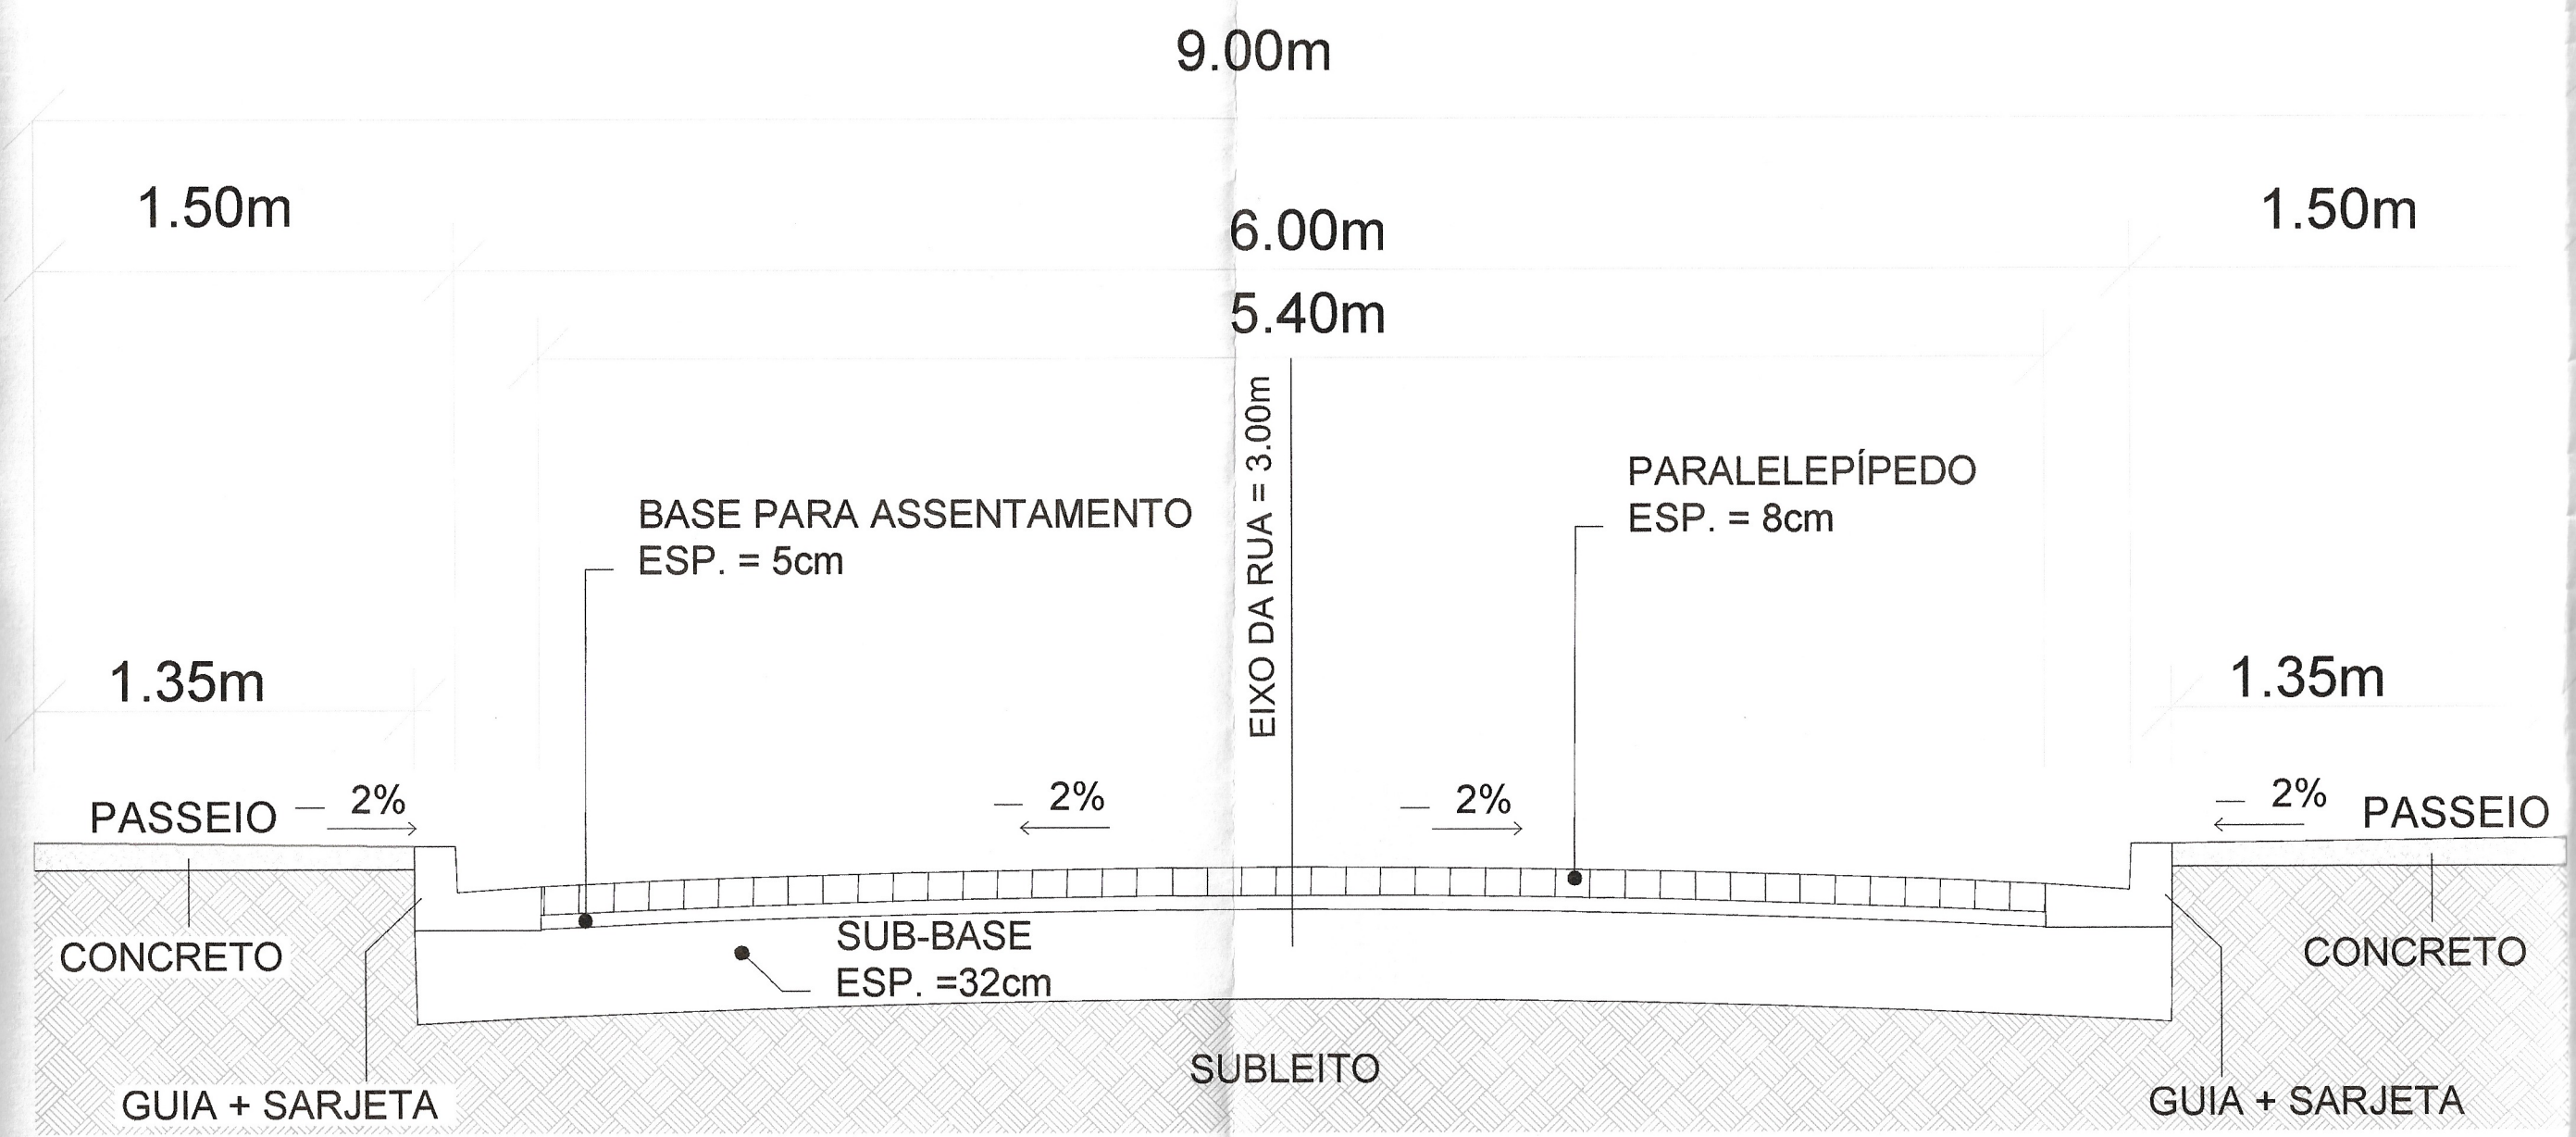

SEÇÃO TIPO
ESCALA 1:50

EXTENSÃO TOTAL DE SARJETA + MEIO-FIO CONJUGADOS
6.286,58m

EXTENSÃO TOTAL DE MEIO-FIO PRÉ- MOLDADO
495,00m

SARJETA + MEIO-FIO CONJUGADOS	
RUA	EXTENSÃO
RUA ÂNGELO DE OLIVEIRA MOTTA - 1 LADO	798,89 m
QUADRA "A"	556,46 m
QUADRA "B"	536,94 m
QUADRA "C"	556,95 m
QUADRA "D"	541,05 m
QUADRA "E"	593,87 m
QUADRA "F"	613,87 m
QUADRA "G"	283,15 m
QUADRA "H"	272,74 m
QUADRA "I"	397,77 m
QUADRA "J"	407,81 m
QUADRA "K"	415,38 m
RUA BRÁULIO INOCÊNCIO DE ANDRADE - 1 LADO	311,70 m
TOTAL	6.286,58 m



Secretaria de Obras,
Saneamento e Urbanismo

OBRA: DRENAGEM E PAVIMENTAÇÃO
TIPO: PROJETO BÁSICO DE PAVIMENTAÇÃO
END.: EXPANSÃO B - PAPUCAIA
CENTRO / CACHOEIRAS DE MACACU

2024
LUIZ FERNANDO MUZZI DE MIRANDA
SECRETÁRIO MUNICIPAL DE OBRAS,
SANEAMENTO E URBANISMO

Rafael de Lima Oliveira
ENGENHEIRO CIVIL
RAFAEL DE LIMA OLIVEIRA
Engenheiro de Obras - CREA 2018/02217
AUTOR DO PROJETO

Escala INDICADA
Data 30/08/24
Desenhista
Arquivo
03/06