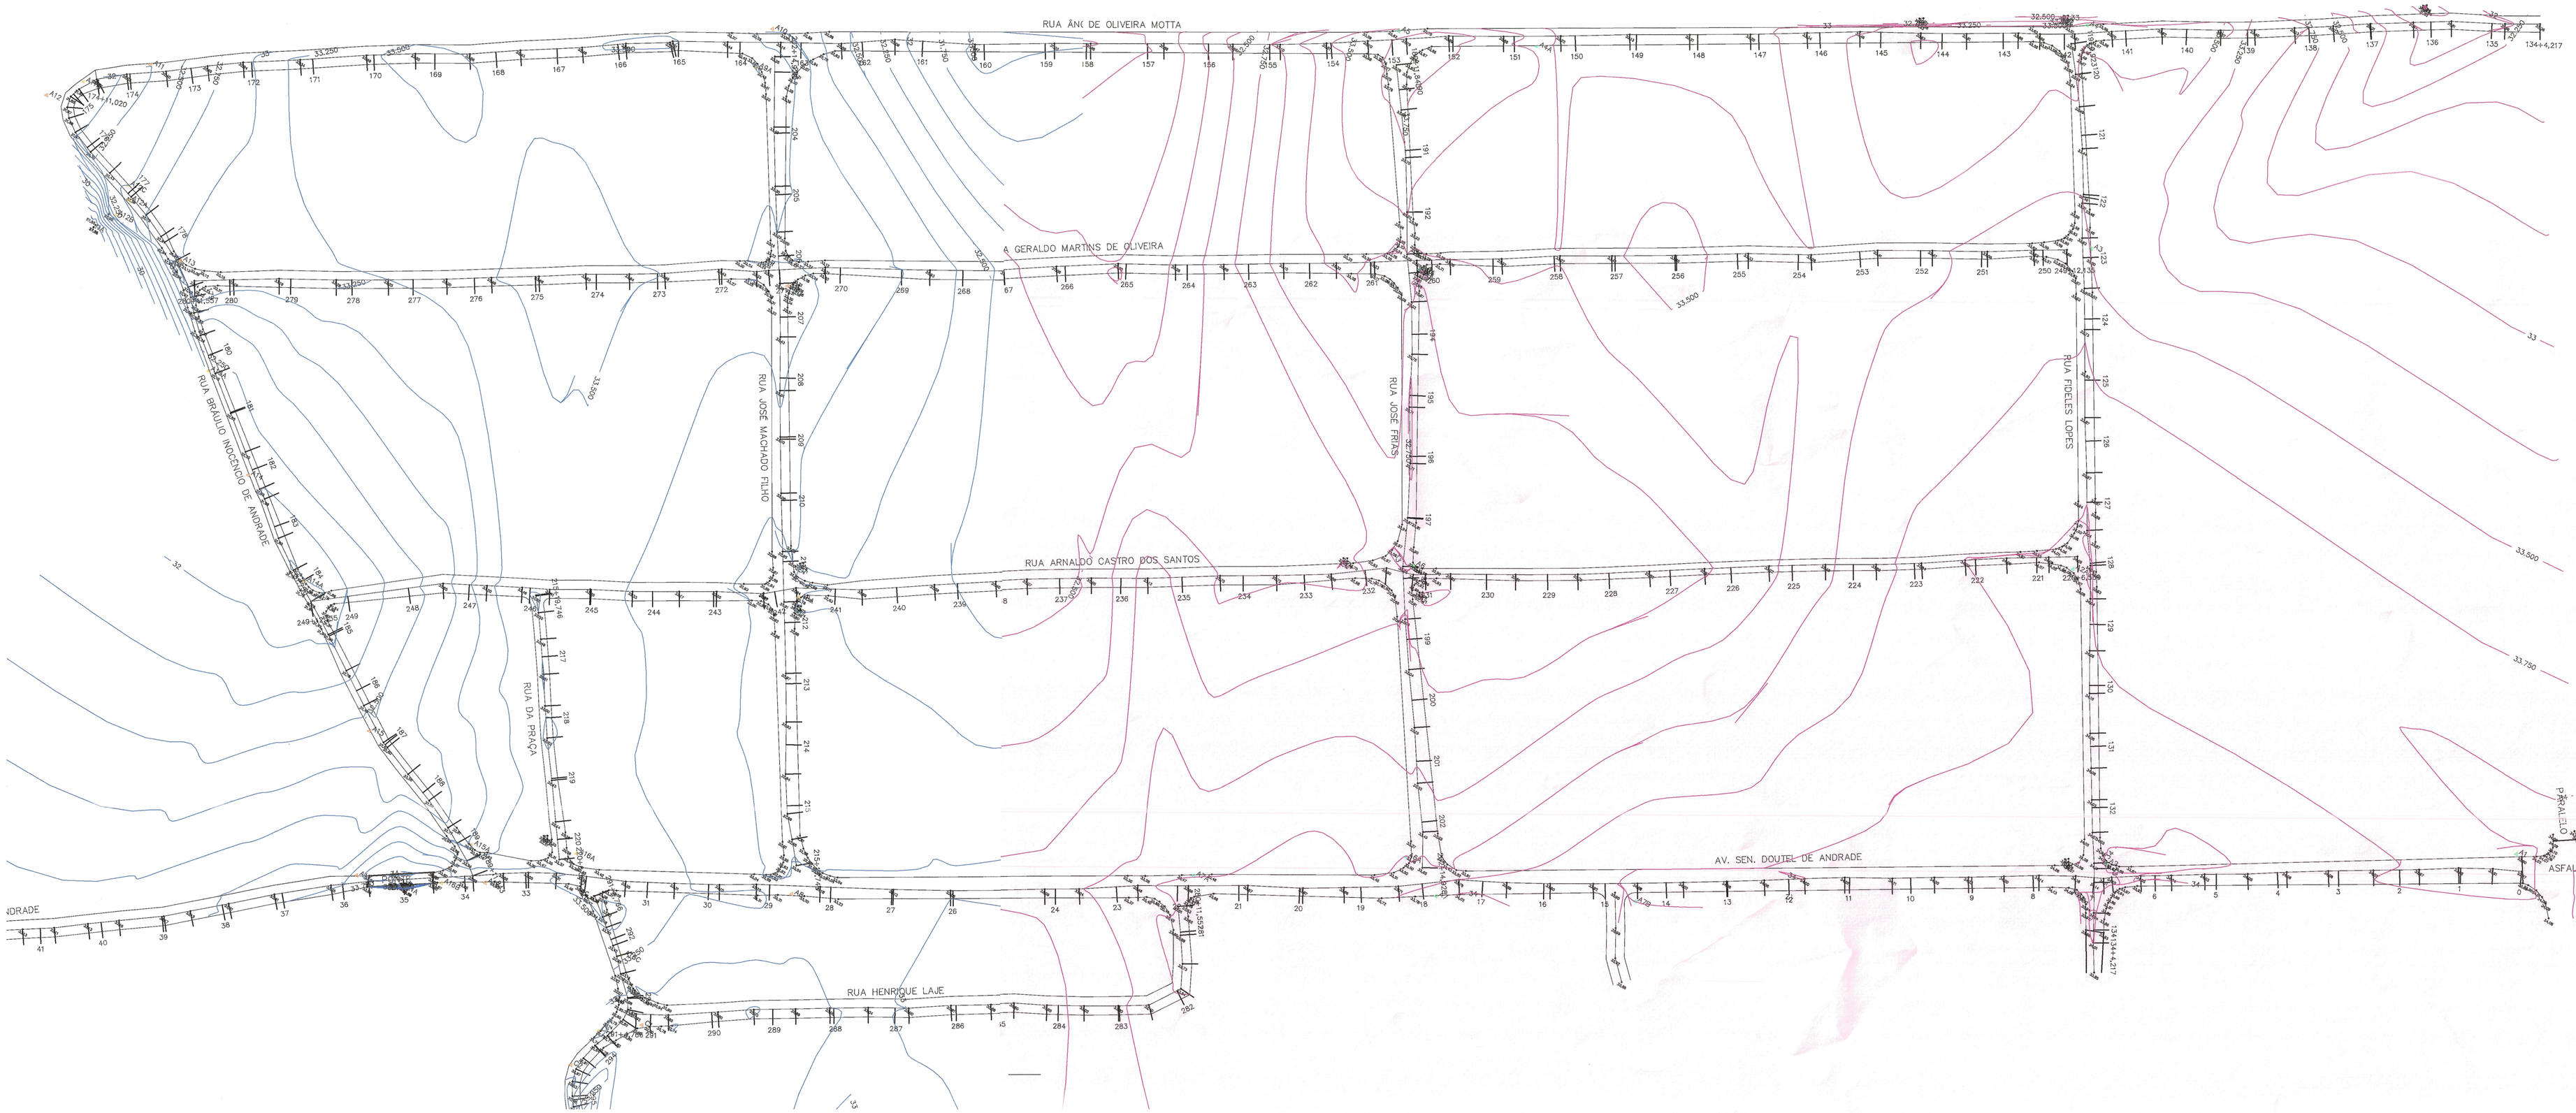

Marcio Gentil
Presidente CDMGES PGPC
ID 51-22545-0

Secretaria de Obras, Saneamento e Urbanismo

000 2024	OBRA:
	TIPO: LEVANTANENTO PLANI-ALTIMÉTRICO
	END.: EXPANSÃO B - PAPUCAIA CENTRO / CACHOEIRAS DE MACACU
	LOTEAMENTO EXPANSÃO B

Escala	INDICADA
Data	15/08/24
Desenhista	DESENHISTA
Arquivo	XXXXXXXX.dwg
	01/01

LUIZ FERNANDO MIRANDA
SECRETÁRIO MUNICIPAL DE OBRAS, SANEAMENTO E URBANISMO
LUIZ FERNANDO MUZZI DE MIRANDA
Secretário de Obras, Saneamento e Urbanismo

AUTOR DO PROJETO
Rafael de Lima Oliveira
ENGENHEIRO CIVIL
RAFAEL DE LIMA OLIVEIRA:12972377
CREA-RJ 201812237-7