



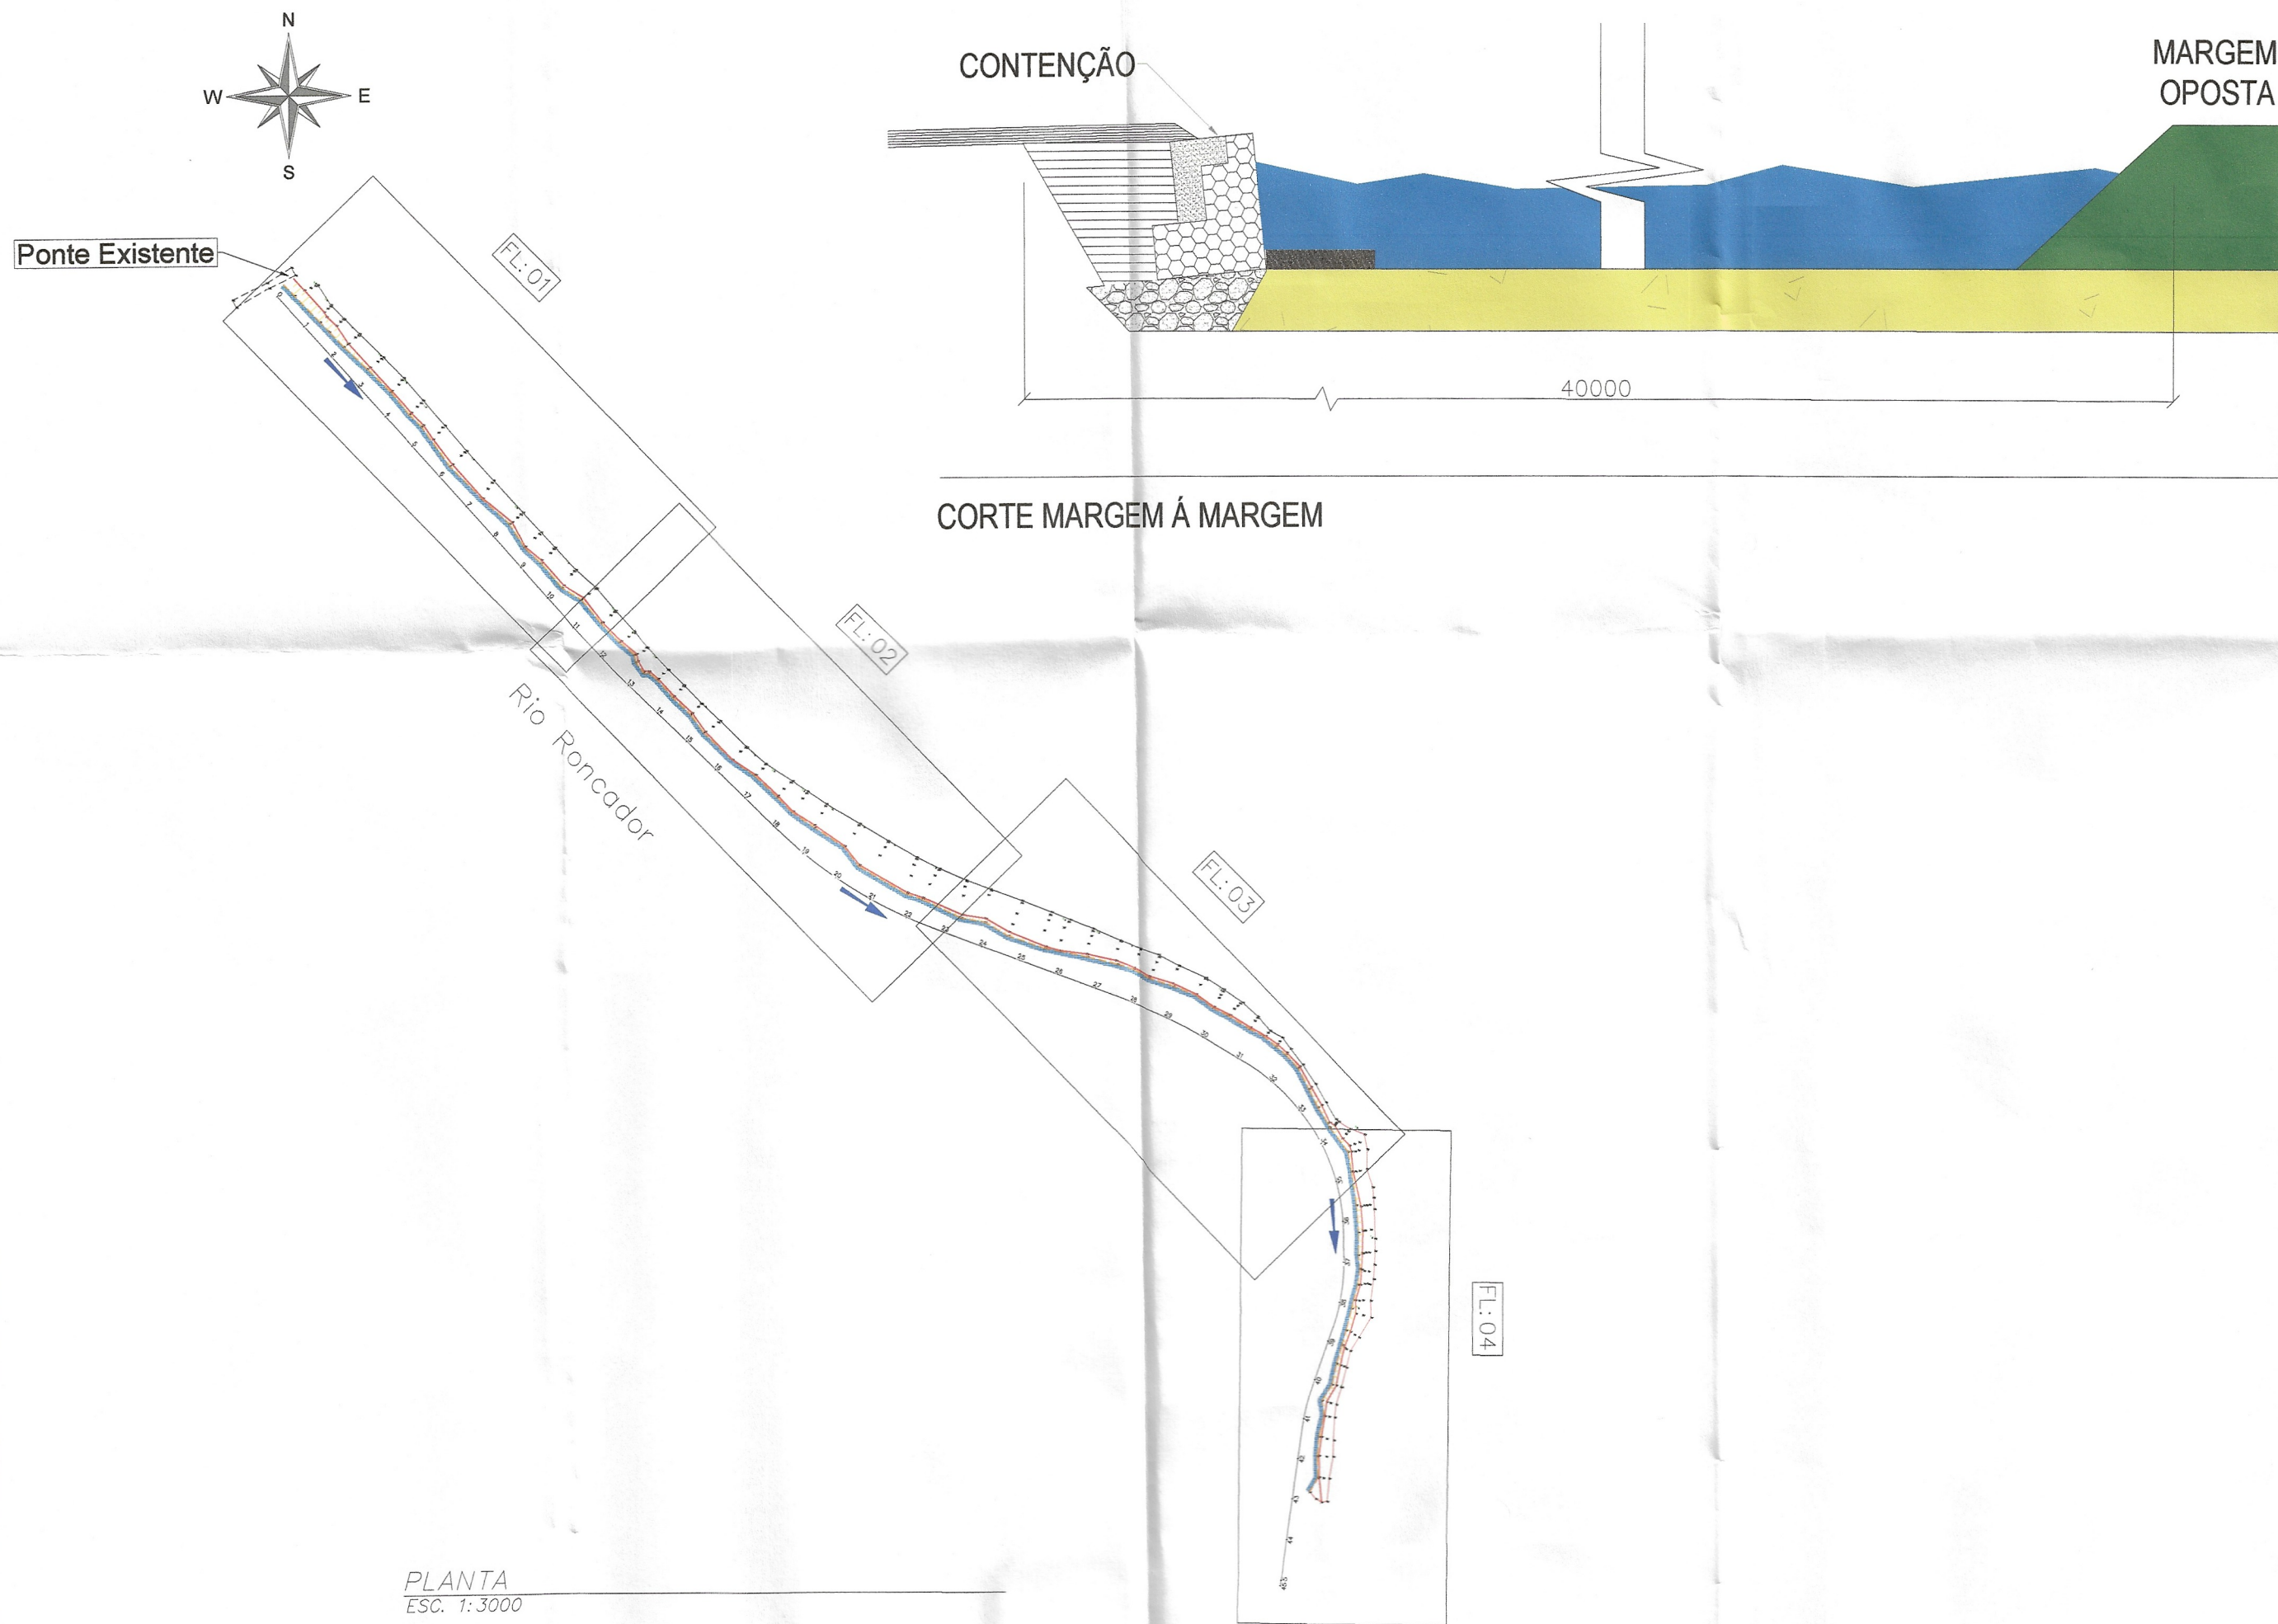


PLANTA
ESC. 1:3000

Legenda	
Esificações	
Rio Roncador - 900 m	
Ponte Existente	

Quadro Quantidades: 30 / 01 / 2024 - (Terça-feira)			
Descrição	Legenda	Extensão (m)	Volume (m³)
Escavação			11.410,2
Rachão com Areia Adensada			2.312,1
Colchão Drenante - Areia Média			880,2
Reaterro Com Solo			4.514,4
Muro de Gabião			2.921,4
Colchão Reno			630,00

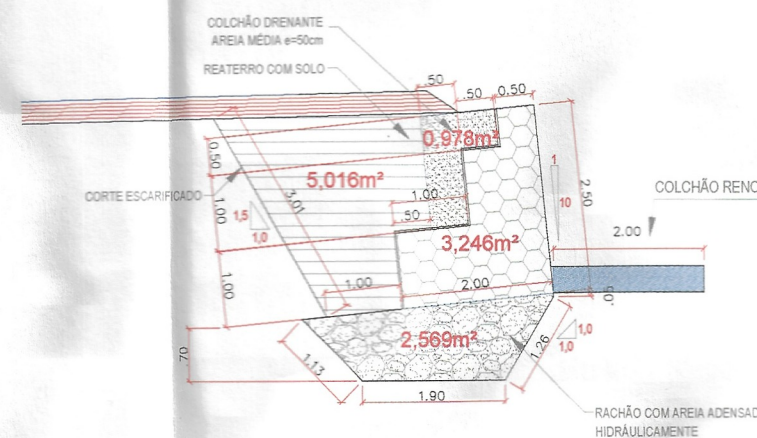

Solução - Muro de Gabião

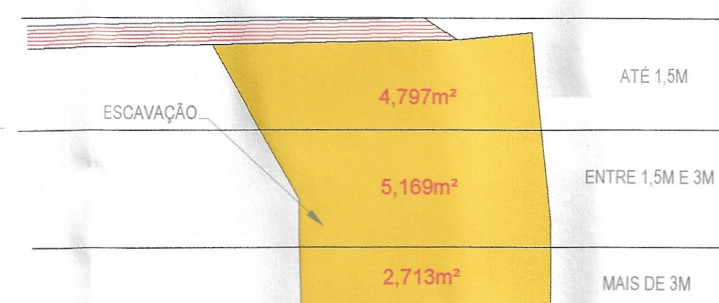

PLANTA CHAVE



PREFEITURA MUNICIPAL DE MAGÉ

SECRETARIA MUNICIPAL DE INFRAESTRUTURA

SETOR TÉCNICO

RUA PAULO TEIXEIRA DOS SANTOS, NUMERO 75
CENTRO - 1º DISTRITO - MAGÉ - RJ.



PROJETO:
PROJETO BÁSICO DE CONTENÇÃO PARA AMPLIAÇÃO DA BARRAGEM DO RIO RONCADOR

LOCALIZAÇÃO:
BARRAGEM DO RIO RONCADOR NOS TRECHOS QUE CORTAM OS BAIRROS VILA LIBERDADE, BNH E PIEDADE,
LOCALIZADOS NO 1º DISTRITO DE MAGÉ/RJ

RESPONSABILIDADE:

RICARDO GUERRA DE FIGUEIREDO
SECRETÁRIO DE INFRAESTRUTURA
MATRÍCULA: 364426

RESPONSÁVEL PELO PROJETO:
MATHEUS ANTÔNIO THOMAZ DA SILVA
ENGENHEIRO CIVIL - CREA-RJ: 2020100360
MATRÍCULA: 364424


RESPONSÁVEL PELA OBRA:

APROVAÇÃO / ENTIDADES:


De acordo.
Superintendente de Projetos Estratégicos de Obras
Presidente do Comitê Gestor do Programa Governo Presente nas Cidades
SECID - ID 51.22545-0

INFORMAÇÕES TÉCNICAS:


REV.	T.E.	DATA	ELAB.	VERIF.	APR.	DESCRIÇÃO DAS REVISÕES
TIPOS DE EMISSÕES (T.E.)						
(A) PRELIMINAR			(D) PARA COTAÇÃO		(G) CONFORME CONSTRUÍDO	
(B) PARA APROVAÇÃO			(E) PARA CONSTRUÇÃO		(H) CANCELADO	
(C) PARA CONHECIMENTO			(F) CUMPRIMENTO DE EXIGÊNCIAS		(I) PARA ALTERAÇÃO	
ASSUNTO:					DATA:	ESCALA:
					MARÇO DE 2024	INDICADA
						FOLHA:
						1/5
EXAMINADO:			VISTO:		Nº DO PROJETO:	
			DIRETOR DE PROJETOS			
DATA:			DATA:		Nº DO PROCESSO:	

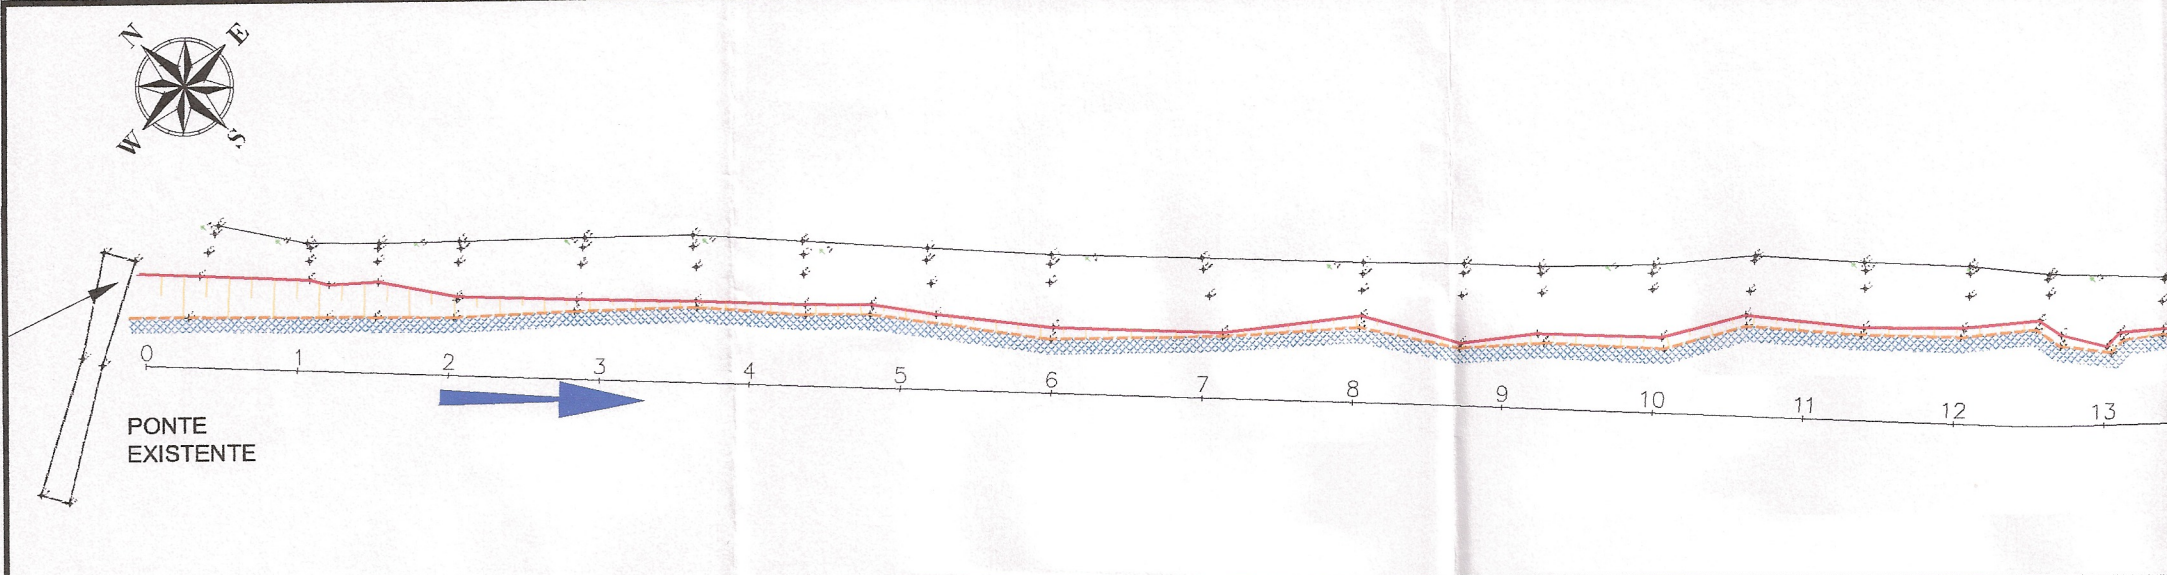


PLANTA
ESC. 1:1000

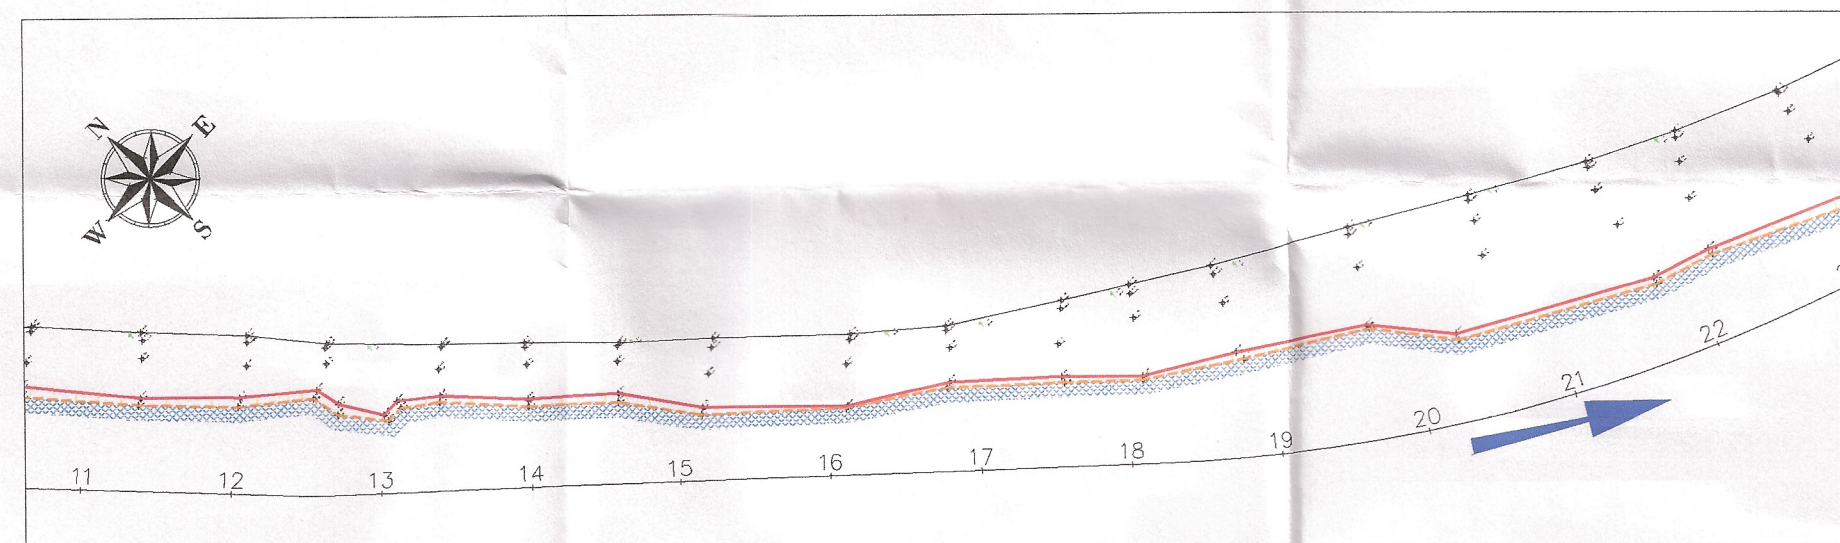

PLANTA
ESC. 1:1000

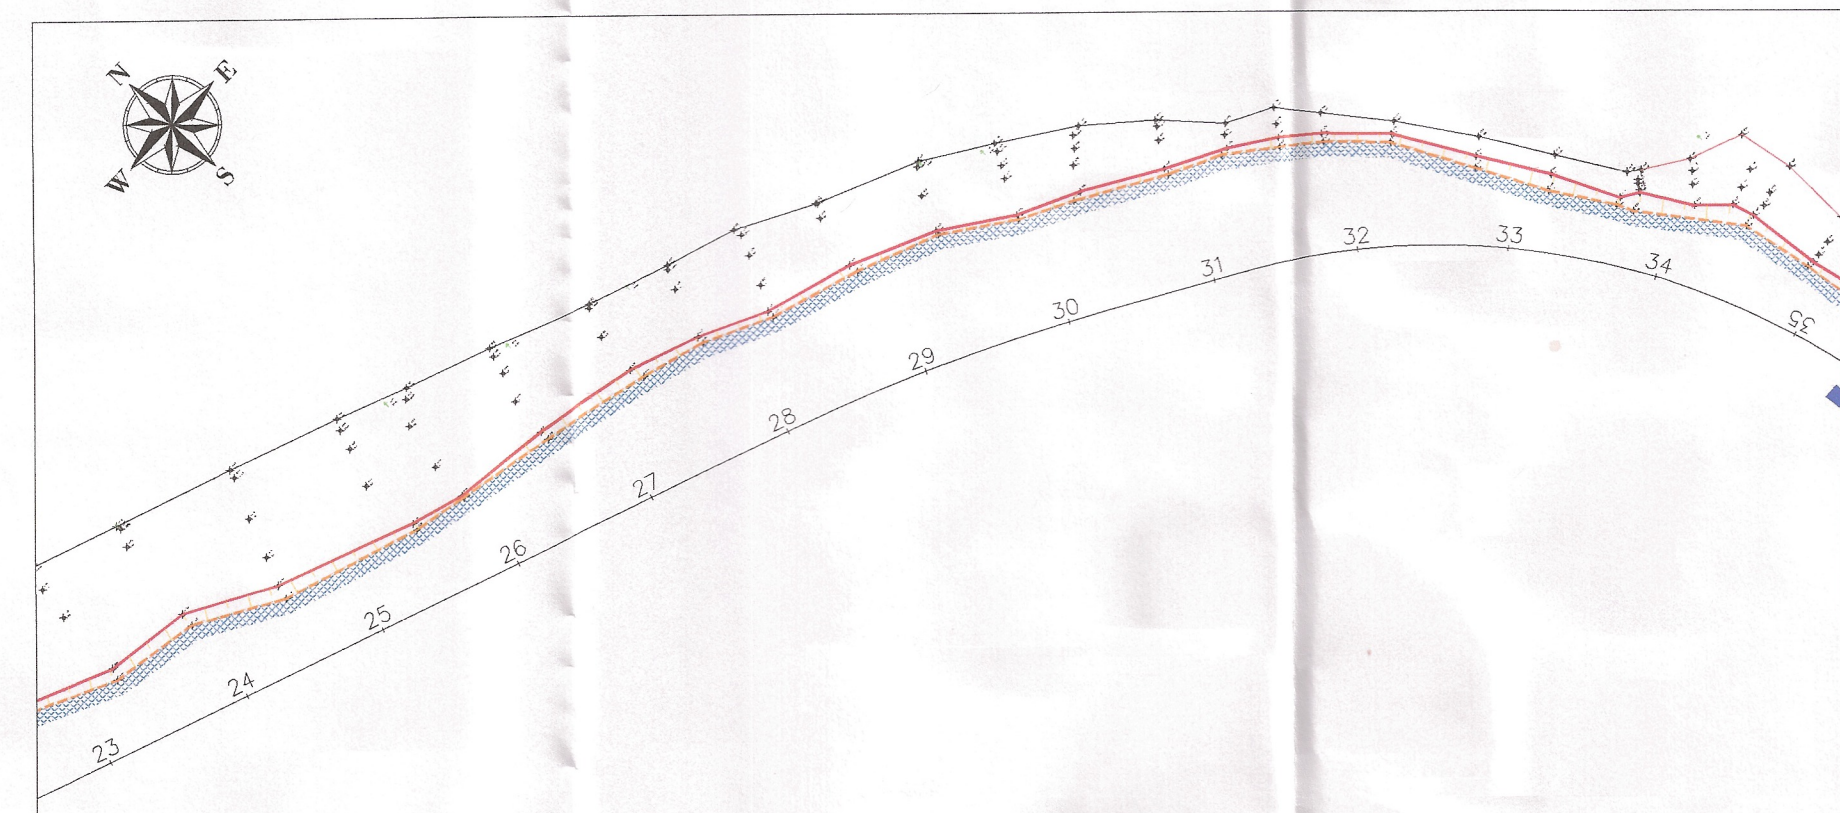


PLANTA
ESC. 1:1000

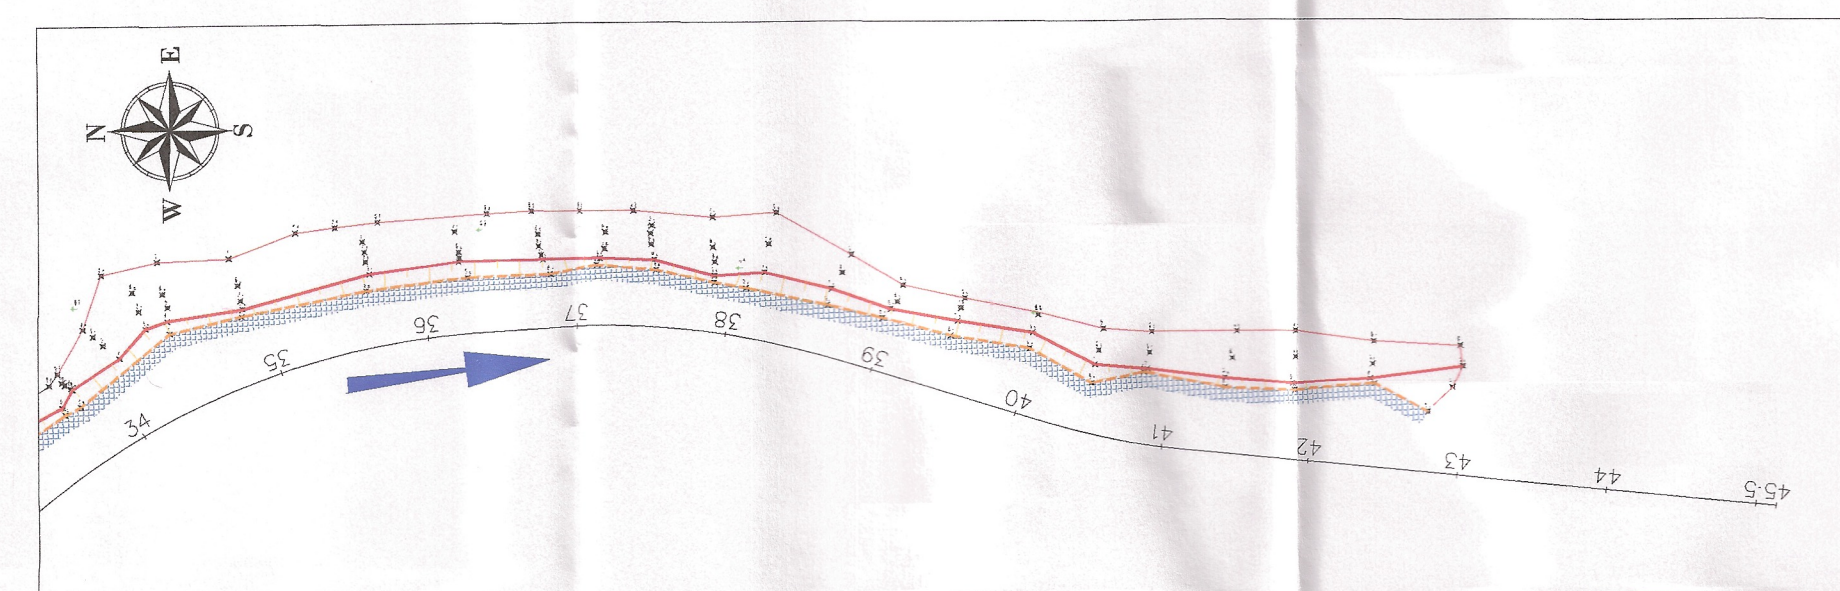


PLANTA
ESC. 1:1000

ARTICULAÇÃO

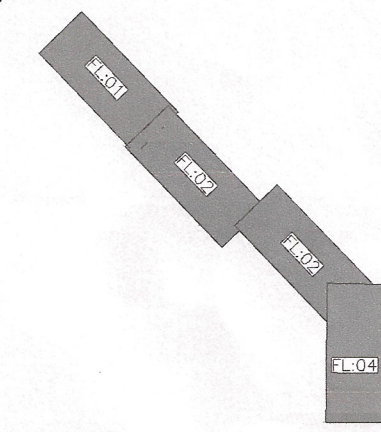

Legenda	
Esificações	
Rio Roncador - 900 m	
Ponte Existente	

Solução - Muro de Gabião

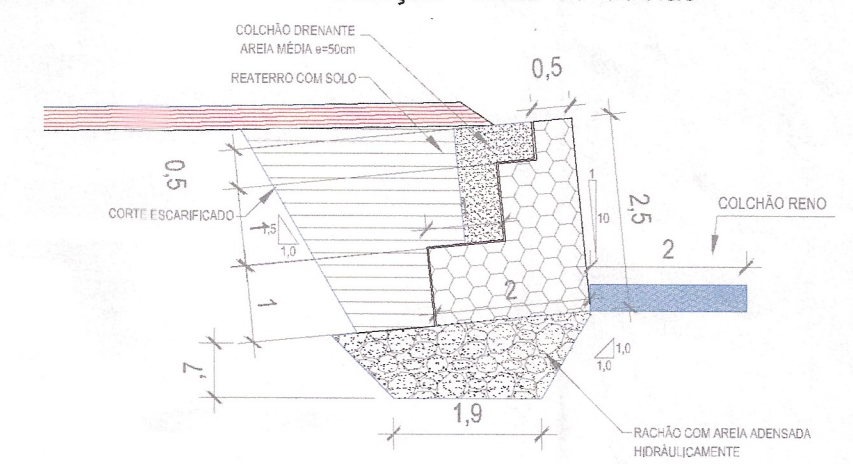

PREFEITURA MUNICIPAL DE MAGÉ

SECRETARIA MUNICIPAL DE INFRAESTRUTURA


SETOR TÉCNICO
RUA PAULO TEIXEIRA DOS SANTOS, NUMERO 75
CENTRO - 1º DISTRITO - MAGÉ - RJ.




PROJETO:
PROJETO BÁSICO DE CONTENÇÃO PARA AMPLIAÇÃO DA BARRAGEM DO RIO RONCADOR

LOCALIZAÇÃO:
BARRAGEM DO RIO RONCADOR NOS TRECHOS QUE CORTAM OS BAIRROS VILA LIBERDADE, BNH E PIEDADE,
LOCALIZADOS NO 1º DISTRITO DE MAGÉ/RJ

RESPONSABILIDADE:

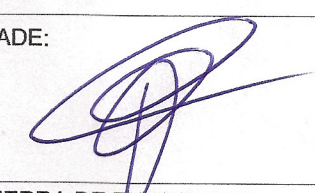

RICARDO GUERRA DE FIGUEIREDO
SECRETÁRIO DE INFRAESTRUTURA
MATRÍCULA: 364426

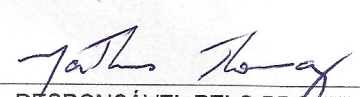
RESPONSÁVEL PELO PROJETO:
MATEUS ANTÔNIO THOMAZ DA SILVA
ENGENHEIRO CIVIL - CREA-RJ: 2020100360
MATRÍCULA: 364424


RESPONSÁVEL PELA OBRA:

APROVAÇÃO / ENTIDADES:

De acordo.

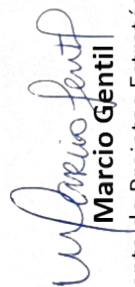
Marcio Gentil
Superintendente de Projetos Estratégicos de Obras
Presidente do Comitê Gestor do Programa Governo Presente nas Cidades
SECID - ID 51.22545-0

TIPOS DE EMISSÕES (T.E.)						DESCRIÇÃO DAS REVISÕES	
(A) PRELIMINAR	(D) PARA COTAÇÃO	(G) CONFORME CONSTRUÍDO					
(B) PARA APROVAÇÃO	(E) PARA CONSTRUÇÃO	(H) CANCELADO					
(C) PARA CONHECIMENTO	(F) CUMPRIMENTO DE EXIGÊNCIAS	(I) PARA ALTERAÇÃO					
ASSUNTO:		DATA:	ESCALA:	FOLHA:			
		MARÇO DE 2024	INDICADA	2/5			
EXAMINADO:		VISTO:	Nº DO PROJETO:				
		DIRETOR DE PROJETOS					
DATA:		DATA:	Nº DO PROCESSO:				

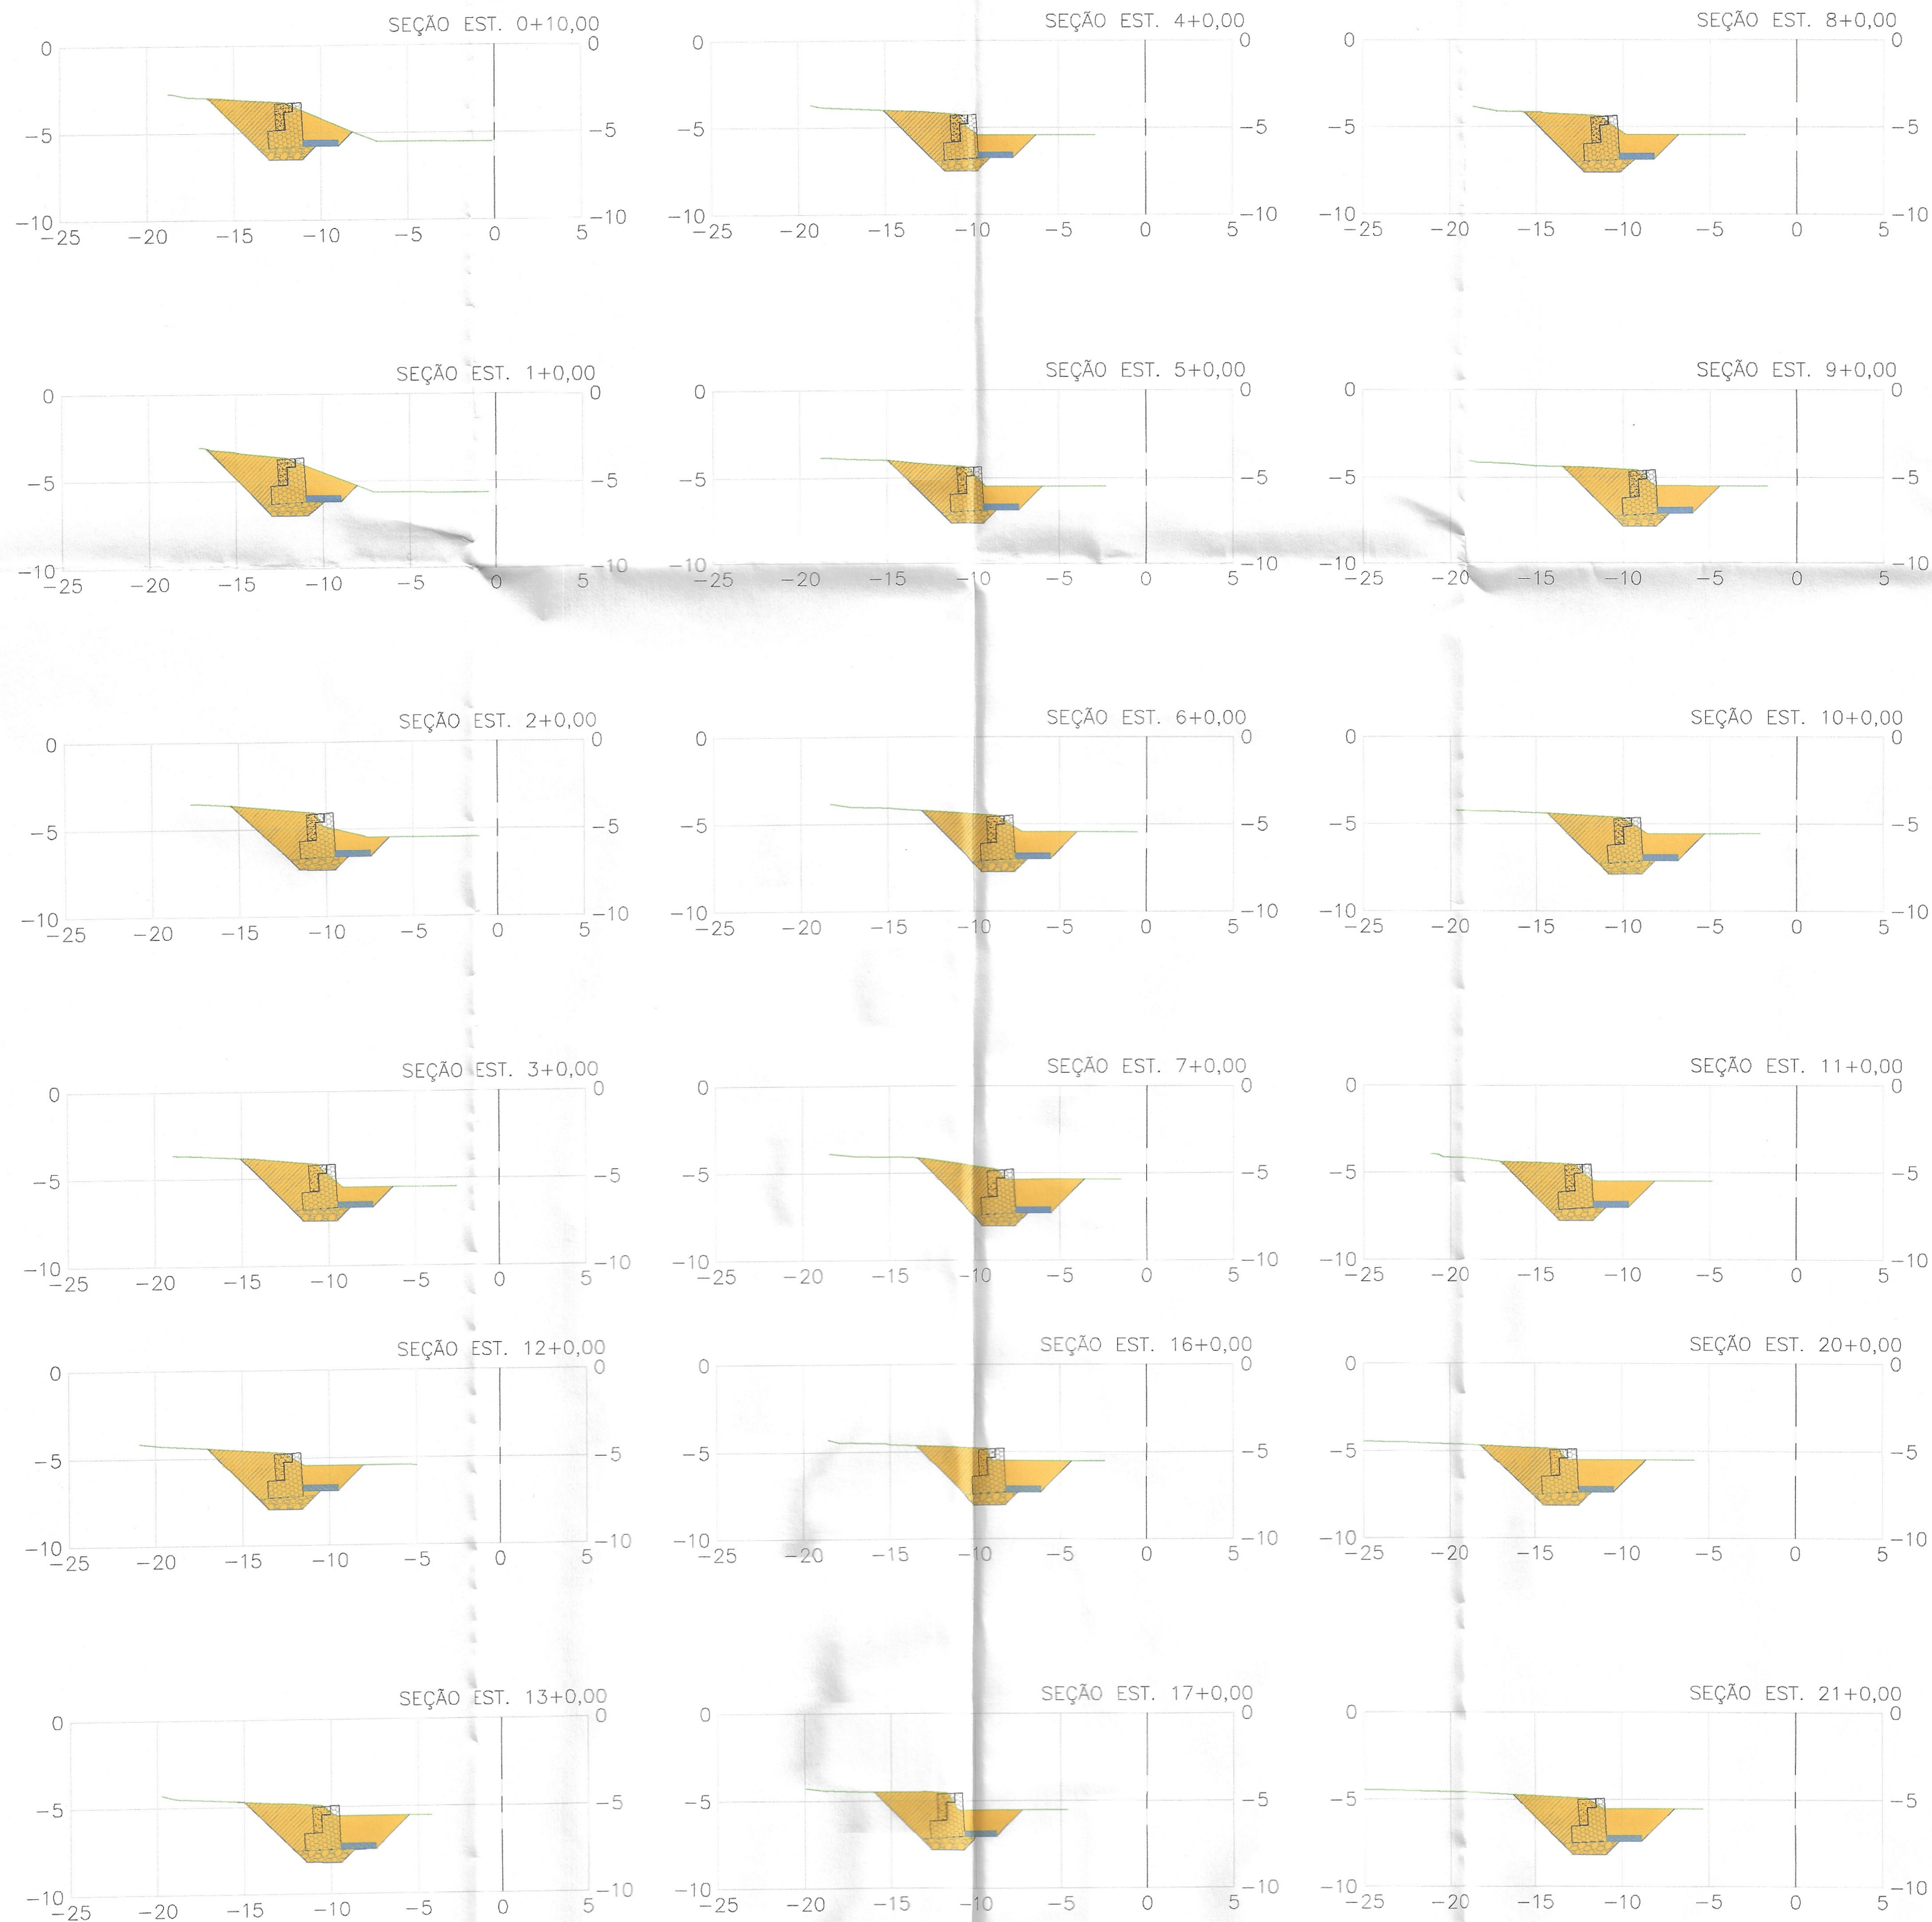

PREFEITURA MUNICIPAL DE MAGÉ

SECRETARIA MUNICIPAL DE INFRAESTRUTURA

SETOR TÉCNICO
RUA PAULO TEIXEIRA DOS SANTOS, NUMERO 75
CENTRO - 1º DISTRITO - MAGÉ - RJ.



PROJETO:
PROJETO BÁSICO DE CONTENÇÃO PARA AMPLIAÇÃO DA BARRAGEM DO RIO RONCADOR

LOCALIZAÇÃO:
BARRAGEM DO RIO RONCADOR NOS TRECHOS QUE CORTAM OS BAIRROS VILA LIBERDADE, BNH E PIEDADE,
LOCALIZADOS NO 1º DISTRITO DE MAGÉ/RJ

RESPONSABILIDADE:

RICARDO GUERRA DE FIGUEIREDO
SECRETÁRIO DE INFRAESTRUTURA
MATRÍCULA: 364426

RESPONSÁVEL PELO PROJETO:
MATHEUS ANTÔNIO THOMAZ DA SILVA
ENGENHEIRO CIVIL - CREA-RJ: 2020100360
MATRÍCULA: 364424

RESPONSÁVEL PELA OBRA:


APROVAÇÃO / ENTIDADES:

De acordo.

Marcio Gentil
Superintendente de Projetos Estratégicos de Obras
Presidente do Comitê Gestor do Programa Governo Presente nas Cidades
SECID - ID 51.22545-0

INFORMAÇÕES TÉCNICAS:

REV.	T.E.	DATA	ELAB.	VERIF.	APR.	DESCRIÇÃO DAS REVISÕES
TIPOS DE EMISSÕES (T.E.)						
(A) PRELIMINAR			(D) PARA COTAÇÃO		(G) CONFORME CONSTRUÍDO	
(B) PARA APROVAÇÃO			(E) PARA CONSTRUÇÃO		(H) CANCELADO	
(C) PARA CONHECIMENTO			(F) CUMPRIMENTO DE EXIGÊNCIAS		(I) PARA ALTERAÇÃO	
ASSUNTO:					DATA:	ESCALA:
					MARÇO DE 2024	S/ ESCALA
					FOLHA:	
					3/5	
EXAMINADO:			VISTO:		N° DO PROJETO:	
			DIRETOR DE PROJETOS			
DATA:			DATA:		N° DO PROCESSO:	

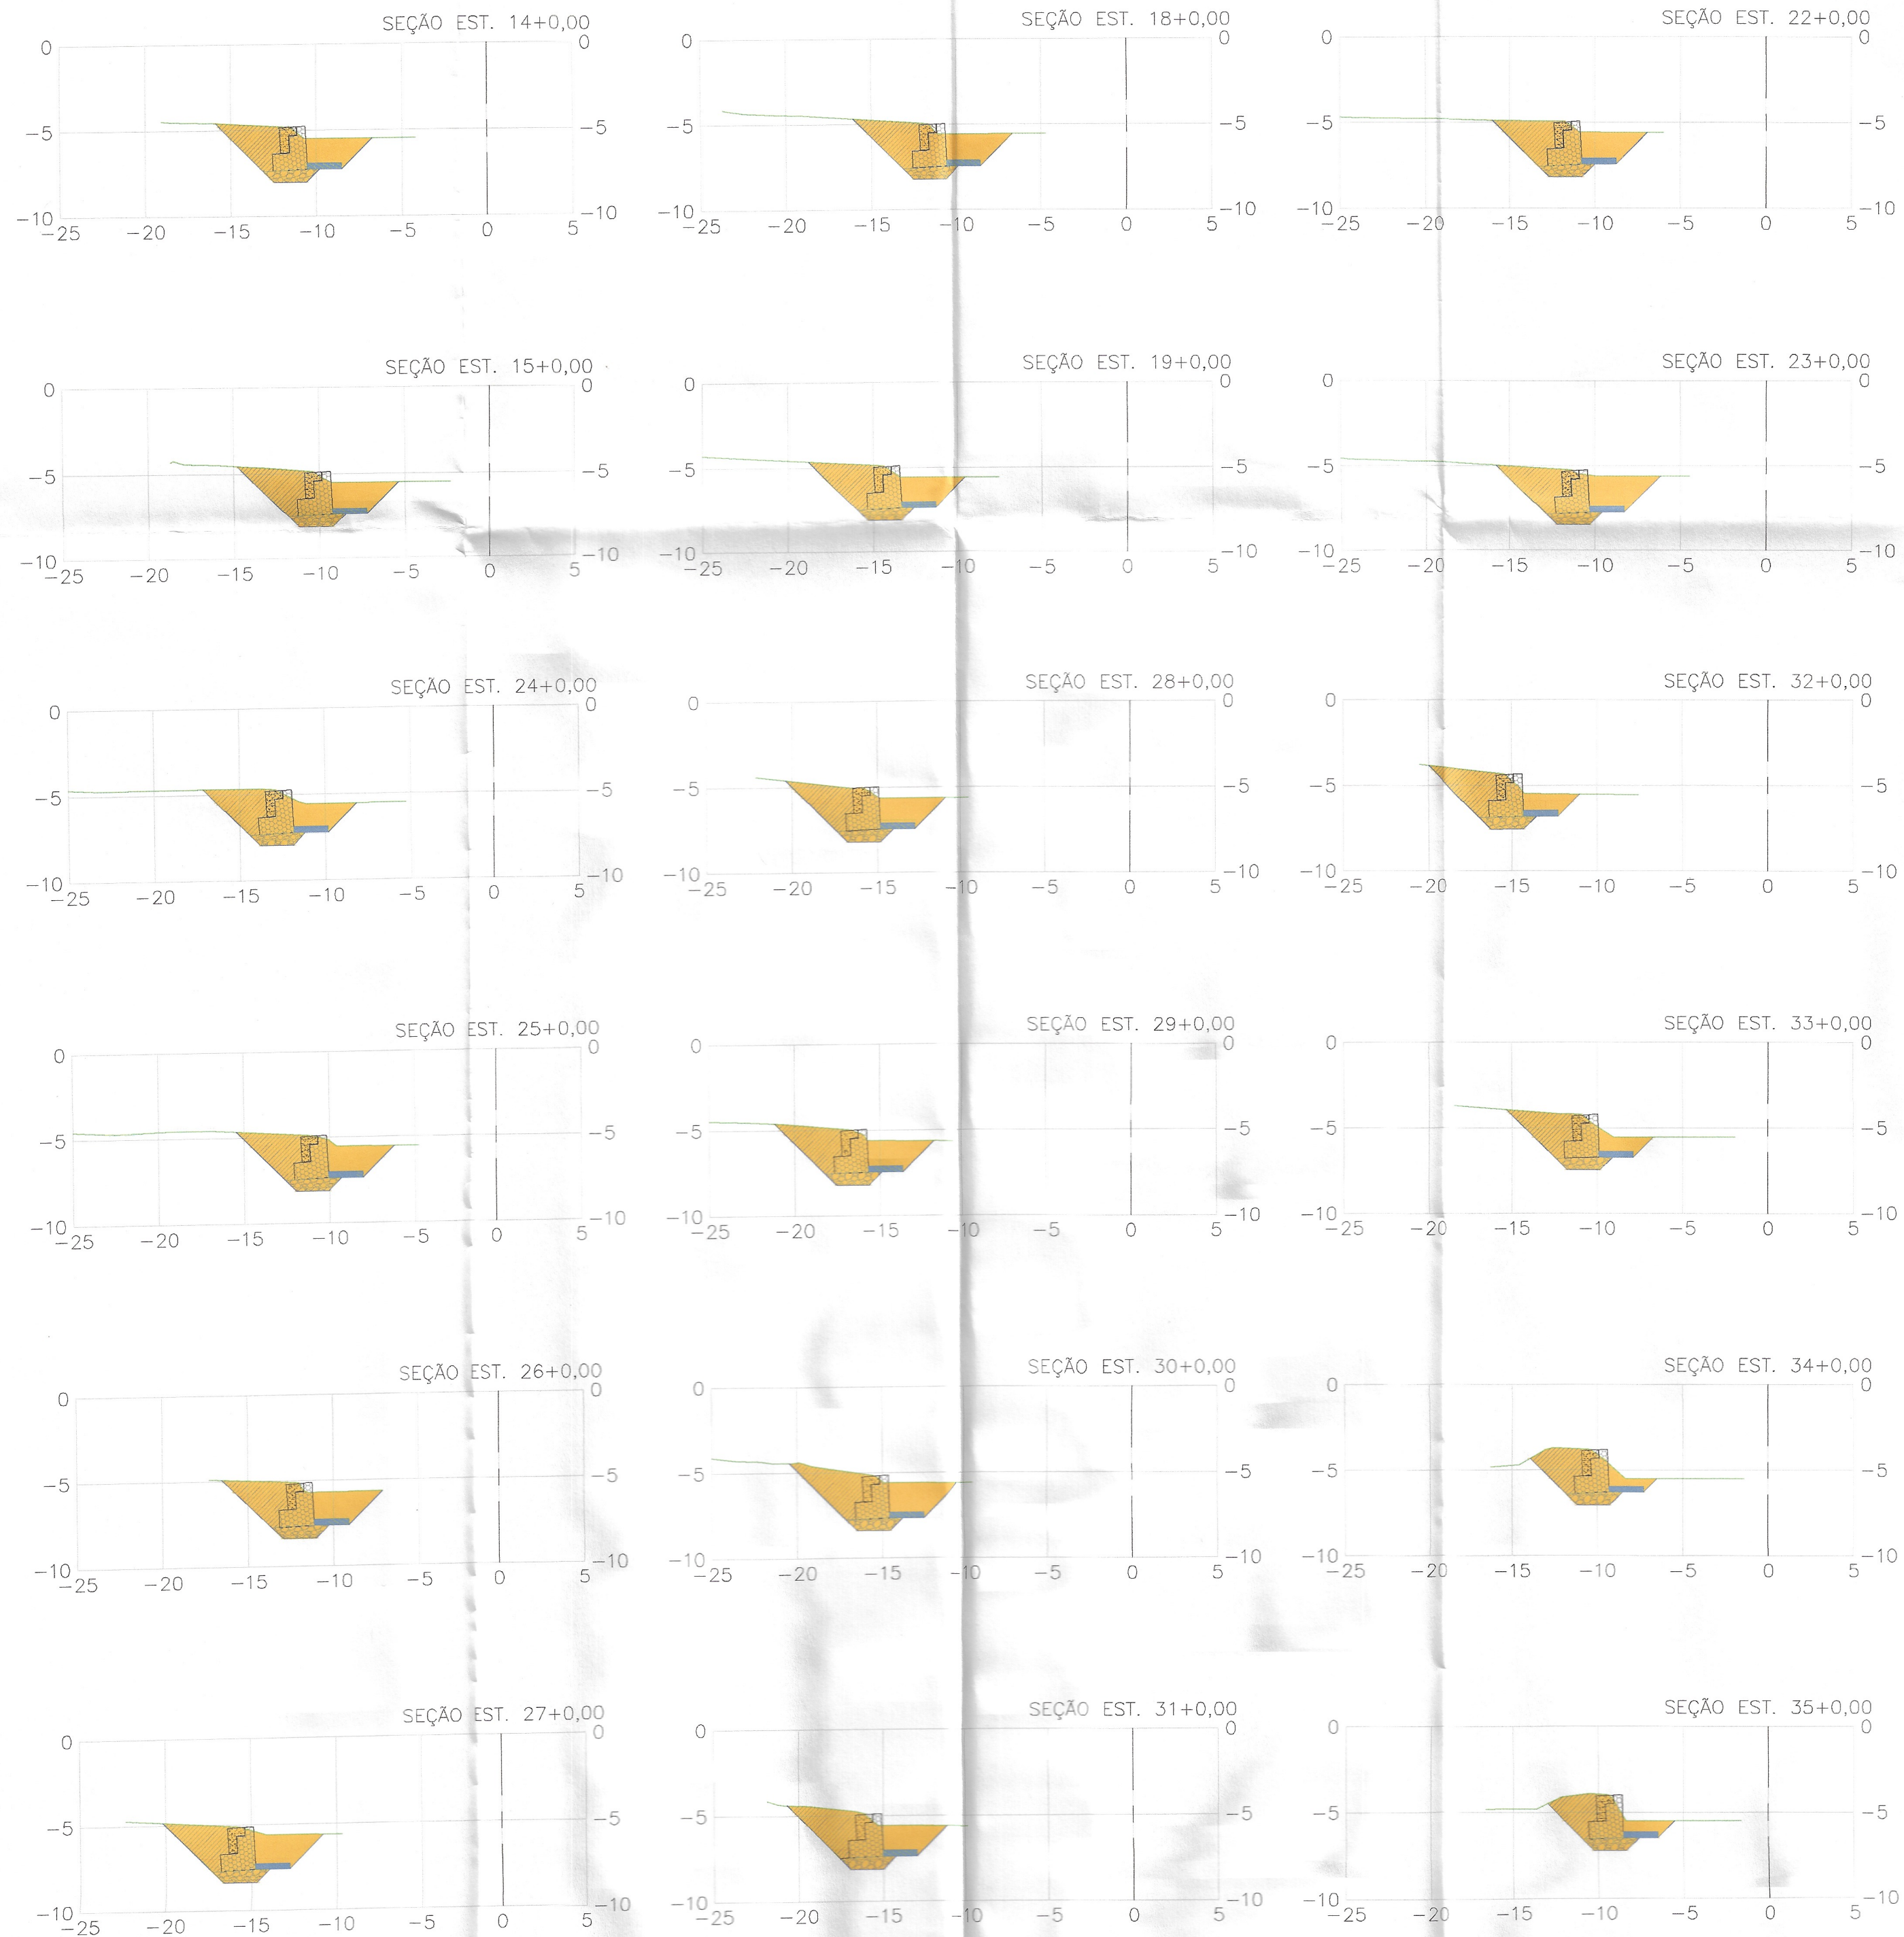

PREFEITURA MUNICIPAL DE MAGÉ


SECRETARIA MUNICIPAL DE INFRAESTRUTURA


SETOR TÉCNICO
RUA PAULO TEIXEIRA DOS SANTOS, NUMERO 75
CENTRO - 1º DISTRITO - MAGÉ - RJ.



PROJETO:
PROJETO BÁSICO DE CONTENÇÃO PARA AMPLIAÇÃO DA BARRAGEM DO RIO RONCADOR

LOCALIZAÇÃO:
BARRAGEM DO RIO RONCADOR NOS TRECHOS QUE CORTAM OS BAIRROS VILA LIBERDADE, BNH E PIEDADE,
LOCALIZADOS NO 1º DISTRITO DE MAGÉ/RJ

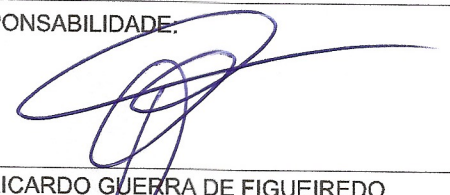RESPONSABILIDADE:

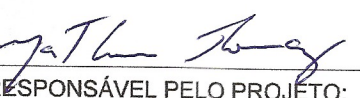RICARDO GUERRA DE FIGUEIREDO
SECRETÁRIO DE INFRAESTRUTURA
MATRÍCULA: 364426

RESPONSÁVEL PELO PROJETO:

MATHEUS ANTÔNIO THOMAZ DA SILVA
ENGENHEIRO CIVIL - CREA-RJ: 2020100360
MATRÍCULA: 364424


RESPONSÁVEL PELA OBRA:

APROVAÇÃO / ENTIDADES:


Marcio Gentil
Superintendente de Projetos Estratégicos de Obras
Presidente do Comitê Gestor do Programa Governo Presente nas Cidades
SECID - ID 51.22545-0

INFORMAÇÕES TÉCNICAS:

REV.	T.E.	DATA	ELAB.	VERIF.	APR.	DESCRIÇÃO DAS REVISÕES
TIPOS DE EMISSÕES (T.E.)						
(A) PRELIMINAR			(D) PARA COTAÇÃO		(G) CONFORME CONSTRUÍDO	
(B) PARA APROVAÇÃO			(E) PARA CONSTRUÇÃO		(H) CANCELADO	
(C) PARA CONHECIMENTO			(F) CUMPRIMENTO DE EXIGÊNCIAS		(I) PARA ALTERAÇÃO	
ASSUNTO:					DATA:	ESCALA:
					MARÇO DE 2024	S/ ESCALA
					FOLHA:	
					4/5	
EXAMINADO:			VISTO:		N° DO PROJETO:	
			_____ DIRETOR DE PROJETOS			
DATA:			DATA:		N° DO PROCESSO:	
/ /			/ /			

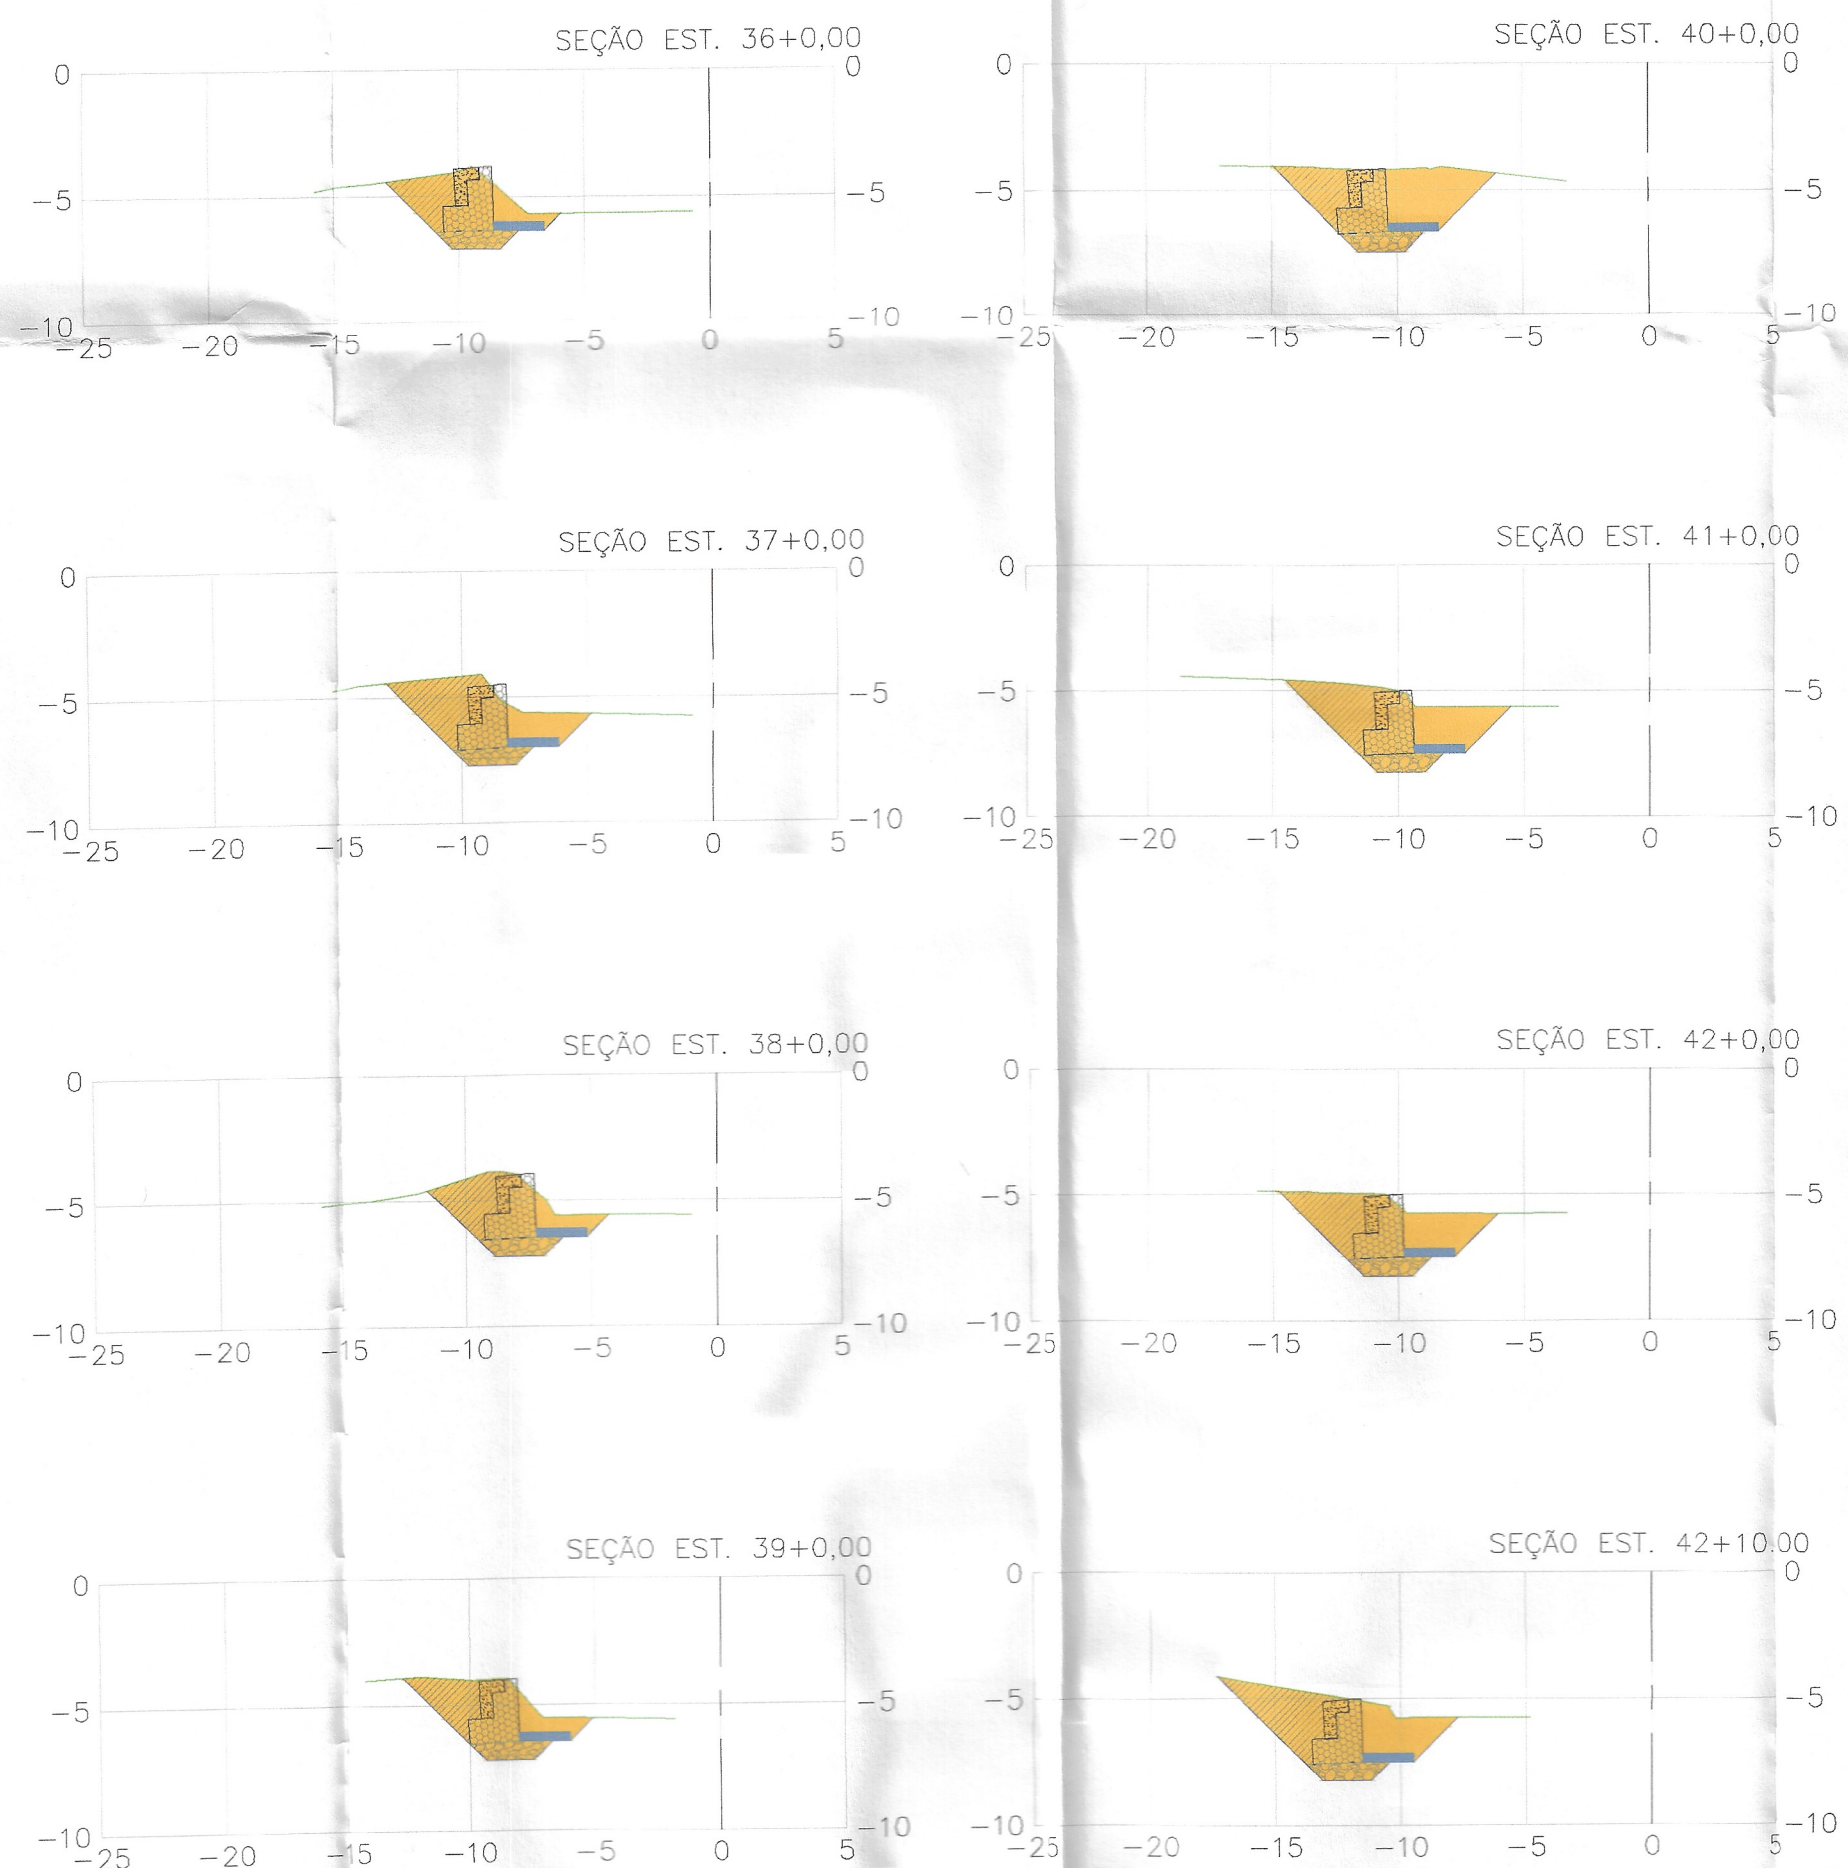

PREFEITURA MUNICIPAL DE MAGÉ

SECRETARIA MUNICIPAL DE INFRAESTRUTURA

SETOR TÉCNICO
RUA PAULO TEIXEIRA DOS SANTOS, NUMERO 75
CENTRO - 1º DISTRITO - MAGÉ - RJ.



PROJETO:
PROJETO BÁSICO DE CONTENÇÃO PARA AMPLIAÇÃO DA BARRAGEM DO RIO RONCADOR

LOCALIZAÇÃO:
BARRAGEM DO RIO RONCADOR NOS TRECHOS QUE CORTAM OS BAIRROS VILA LIBERDADE, BNH E PIEDADE,
LOCALIZADOS NO 1º DISTRITO DE MAGÉ/RJ

RESPONSABILIDADE:

RICARDO GUERRA DE FIGUEIREDO
SECRETÁRIO DE INFRAESTRUTURA
MATRÍCULA: 364426

RESPONSÁVEL PELO PROJETO:
MATHEUS ANTÔNIO THOMAZ DA SILVA
ENGENHEIRO CIVIL - CREA-RJ: 2020100360
MATRÍCULA: 364424

RESPONSÁVEL PELA OBRA:

APROVAÇÃO / ENTIDADES:

De acordo.

Superintendente de Projetos Estratégicos de Obras
Presidente do Comitê Gestor do Programa Governo Presente nas Cidades
SECID - ID 51.22545-0

REV.	T.E.	DATA	ELAB.	VERIF.	APR.	DESCRIÇÃO DAS REVISÕES
TIPOS DE EMISSÕES (T.E.)						
(A) PRELIMINAR			(D) PARA COTAÇÃO		(G) CONFORME CONSTRUÍDO	
(B) PARA APROVAÇÃO			(E) PARA CONSTRUÇÃO		(H) CANCELADO	
(C) PARA CONHECIMENTO			(F) CUMPRIMENTO DE EXIGÊNCIAS		(I) PARA ALTERAÇÃO	
ASSUNTO:				DATA:	ESCALA:	FOLHA:
				MARÇO DE 2024	S/ ESCALA	5/5
EXAMINADO:		VISTO:		Nº DO PROJETO:		
		DIRETOR DE PROJETOS		Nº DO PROCESSO:		
DATA:		DATA:				