


**01** LEVANTAMENTO TOPOGRÁFICO - AVENIDA COSTA E SILVA  
ESC: 1/2000


TRECHO A      TRECHO B      TRECHO C      TRECHO D      TRECHO E      TRECHO F      TRECHO G      TRECHO H

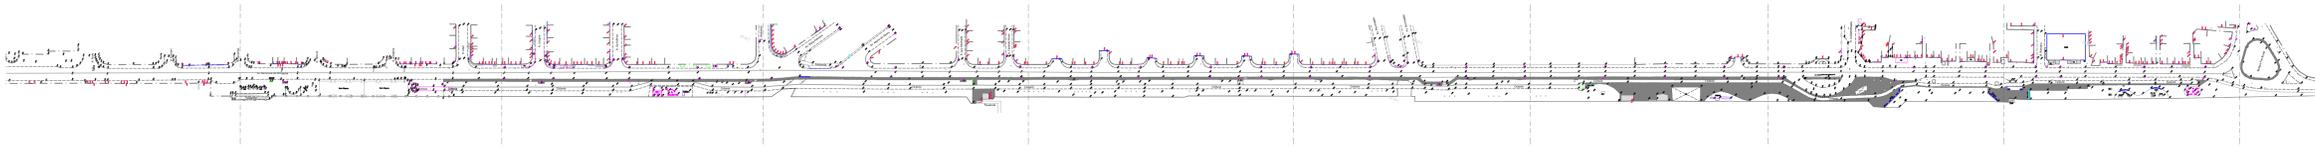

TRECHO B      TRECHO C      TRECHO D      TRECHO E      TRECHO F      TRECHO G      TRECHO H      TRECHO I      TRECHO J



**01** LEVANTAMENTO TOPOGRÁFICO - AVENIDA BARONESA DE MESQUITA  
ESC: 1/2000

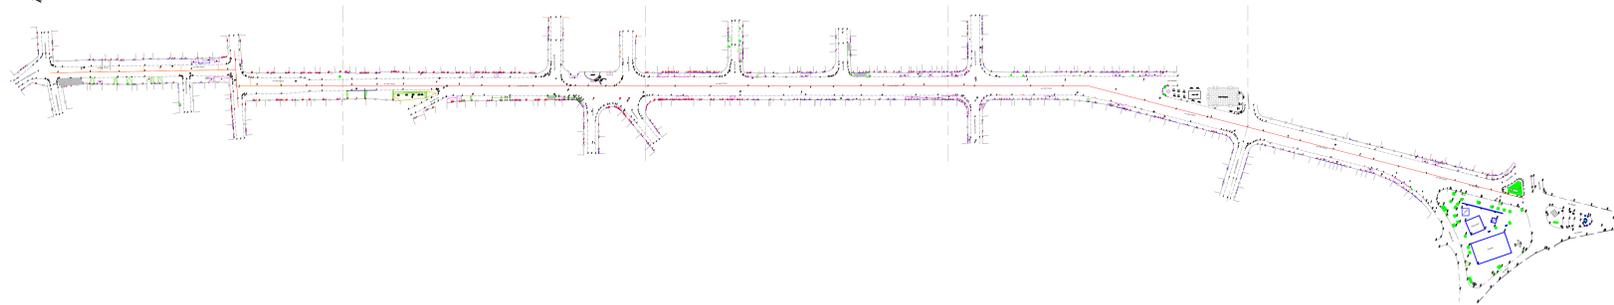

**01** LEVANTAMENTO TOPOGRÁFICO - AVENIDA SÃO PAULO  
ESC: 1/2000



- NOTAS:
- a - As medidas estão cotadas em metros
  - b - Ramais de Ralo em tubos de concreto PA-1 DN400mm
  - c - Na execução das camadas de reconstrução pavimento deverão ser obedecidas as especificações do DNIT
  - d - As redes existentes indicadas foram aferidas em campo por inspeção visual
  - e - Os traçados urbano e viário do projeto deverão ser revisados e ratificados através do Projeto Executivo de Geometria.
  - f - Galerias em tubos de concreto PA-1, exceto indicação contrária
  - g - Tampos e Greijas serão em conformidade com a NBR 10.160
  - h - Antes da execução da obra será necessário levantamento topográfico, para verificação das cotas dos dispositivos que compõem a rede e dos respectivos deságues para compatibilização
  - i - A delimitação das bacias poderá sofrer alterações devido ao levantamento topográfico
  - j - A execução deverá respeitar as declividades previstas nos perfis longitudinais, sobretudo as demais condicionantes definidas no dimensionamento hidráulico
  - k - O aproveitamento dos dispositivos existentes considerado no projeto deve ser verificado após o levantamento topográfico devido a incertezas nas declividades dos dispositivos
  - l - Os conteúdos e soluções apresentados neste documento deverão ser observados em suas disciplinas pertinentes, e detalhados com informações técnicas necessárias e suficientes à execução dos serviços de obra, ao considerar a etapa de Projeto Executivo



PREFEITURA MUNICIPAL DE MESQUITA  
SEMIMSP - Secretaria Municipal de Infraestrutura, Meio Ambiente e Serviços Públicos.

**LEVANTAMENTO TOPOGRÁFICO**

DENOMINAÇÃO / ENDEREÇO:  
**LEVANTAMENTO TOPOGRÁFICO DAS AVENIDAS COSTA E SILVA, BARONESA DE MESQUITA E SÃO PAULO NO MUNICÍPIO DE MESQUITA-RJ**

RESPONSABILIDADE: SEMIMSP      ETAPA DE PROJETO: PROJETO BÁSICO

ESCALA: 1/2000      PRANCHA: 01/01      DATA: MARÇO/2025      ASSUNTO: TOPOGRAFIA

TÍTULO:  
**LEVANTAMENTO TOPOGRÁFICO**

Responsável Técnico pelo Projeto:

Responsável Técnico pela Análise SUBPROJECÇÃO:

ARQUIVO:  
UBR-PB-DRN-PLB\_REV05