


A

B

C

D

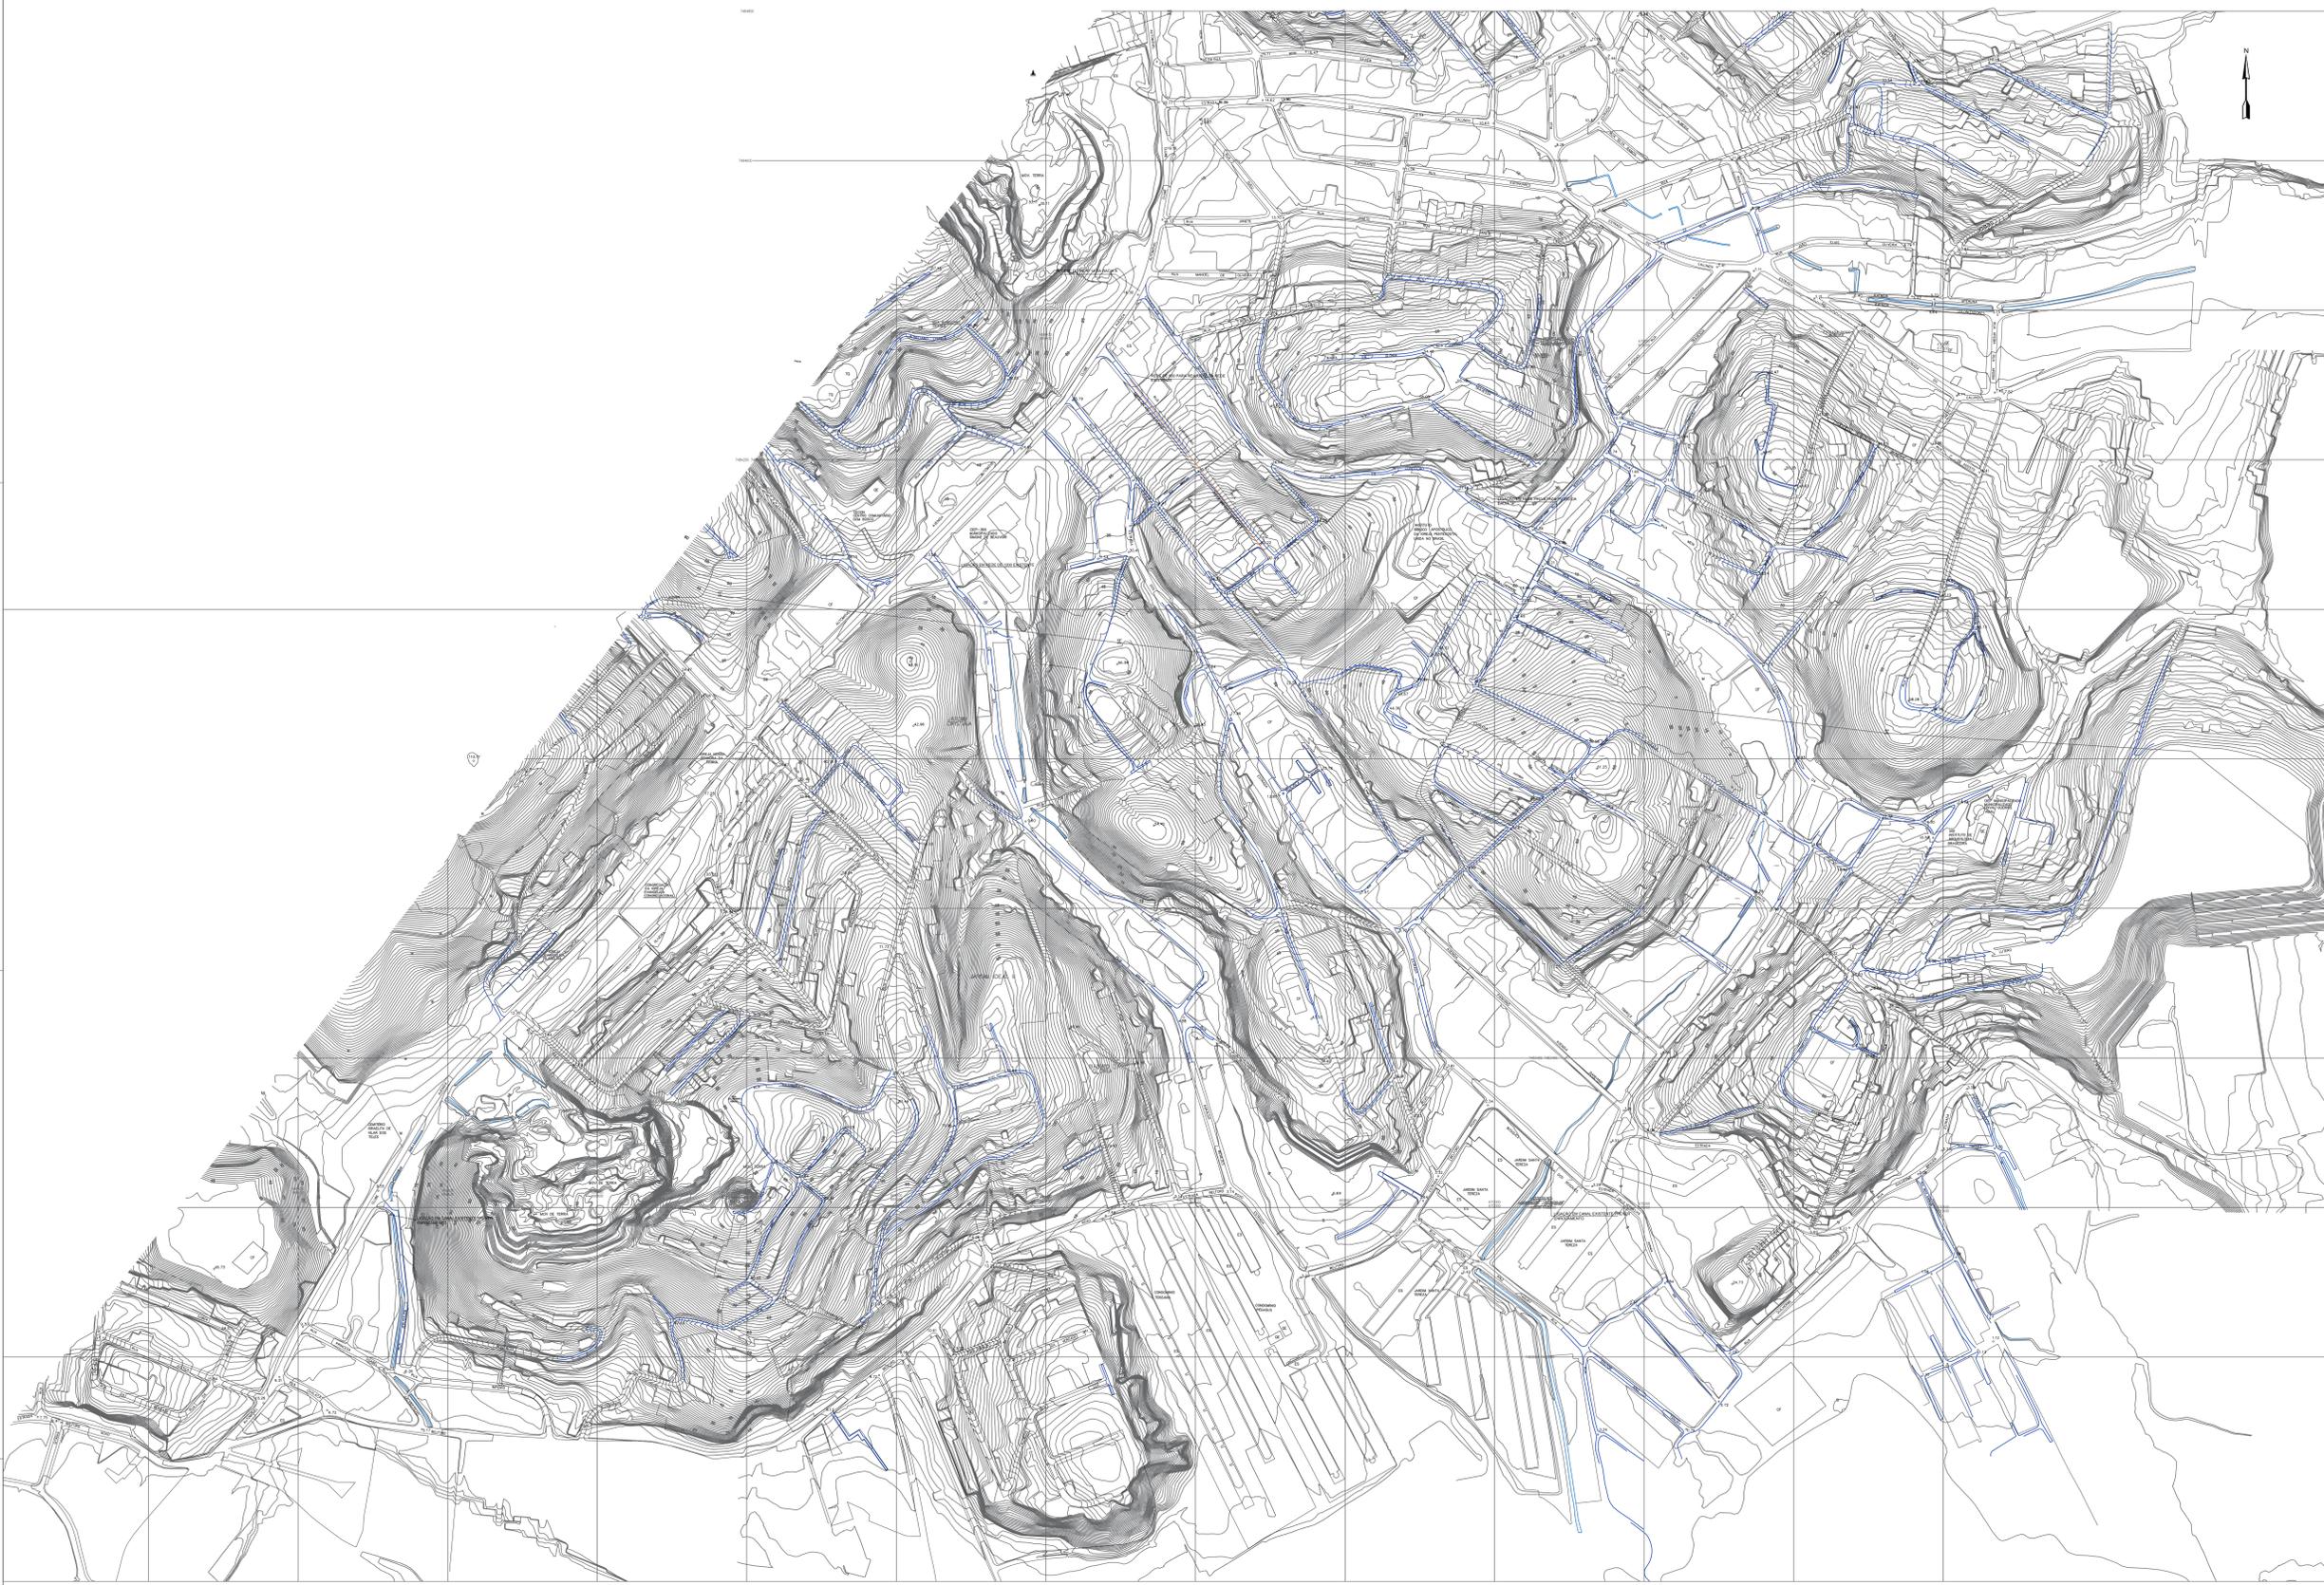

NOTAS:

- 1 - TODAS AS COTAS E DIÂMETROS ESTÃO EM METRO.
- 2 - RAMAS DE RALO EM TUBOS DE CONCRETO ARMADO PA-2 DN400mm E ASSENTADOS COM DECLIVIDADE DE 0,5%.
- 3 - AS COTAS FORAM RETIRADAS DO LEVANTAMENTO TOPOGRÁFICO.
- 4 - AS REDES EXISTENTES INDICADAS FORAM CADASTRADAS NO CAMPO PELA EQUIPE DE TOPOGRAFIA.
- 5 - GALERIAS EM TUBOS DE CONCRETO ARMADO PA-1 E PA-2, CONFORME INDICADO.
- 6 - TAMPOES E GRELHAS SERÃO EM CONFORMIDADE COM A NBR 10.150.

REVISÃO	DATA	DISCRIMINAÇÃO	AUTOR
	18/02/2025	EMISSÃO INICIAL	

PMBR
 PREFEITURA MUNICIPAL DE BELFORD ROXO
 OBRAS DE DRENAGEM E PAVIMENTAÇÃO EM DIVERSAS RUAS NOS BARRIOS SÃO JOSÉ / SANTA TERESA BELFORD ROXO/RJ
 TOPOGRAFIA
 PLANTA GERAL - BACIA B
 TOPOGRAFIA-01-1-SANTA TERESA-DRENAGEM-BACIA A E B
 02/02
 INDICADA
 02/2025