




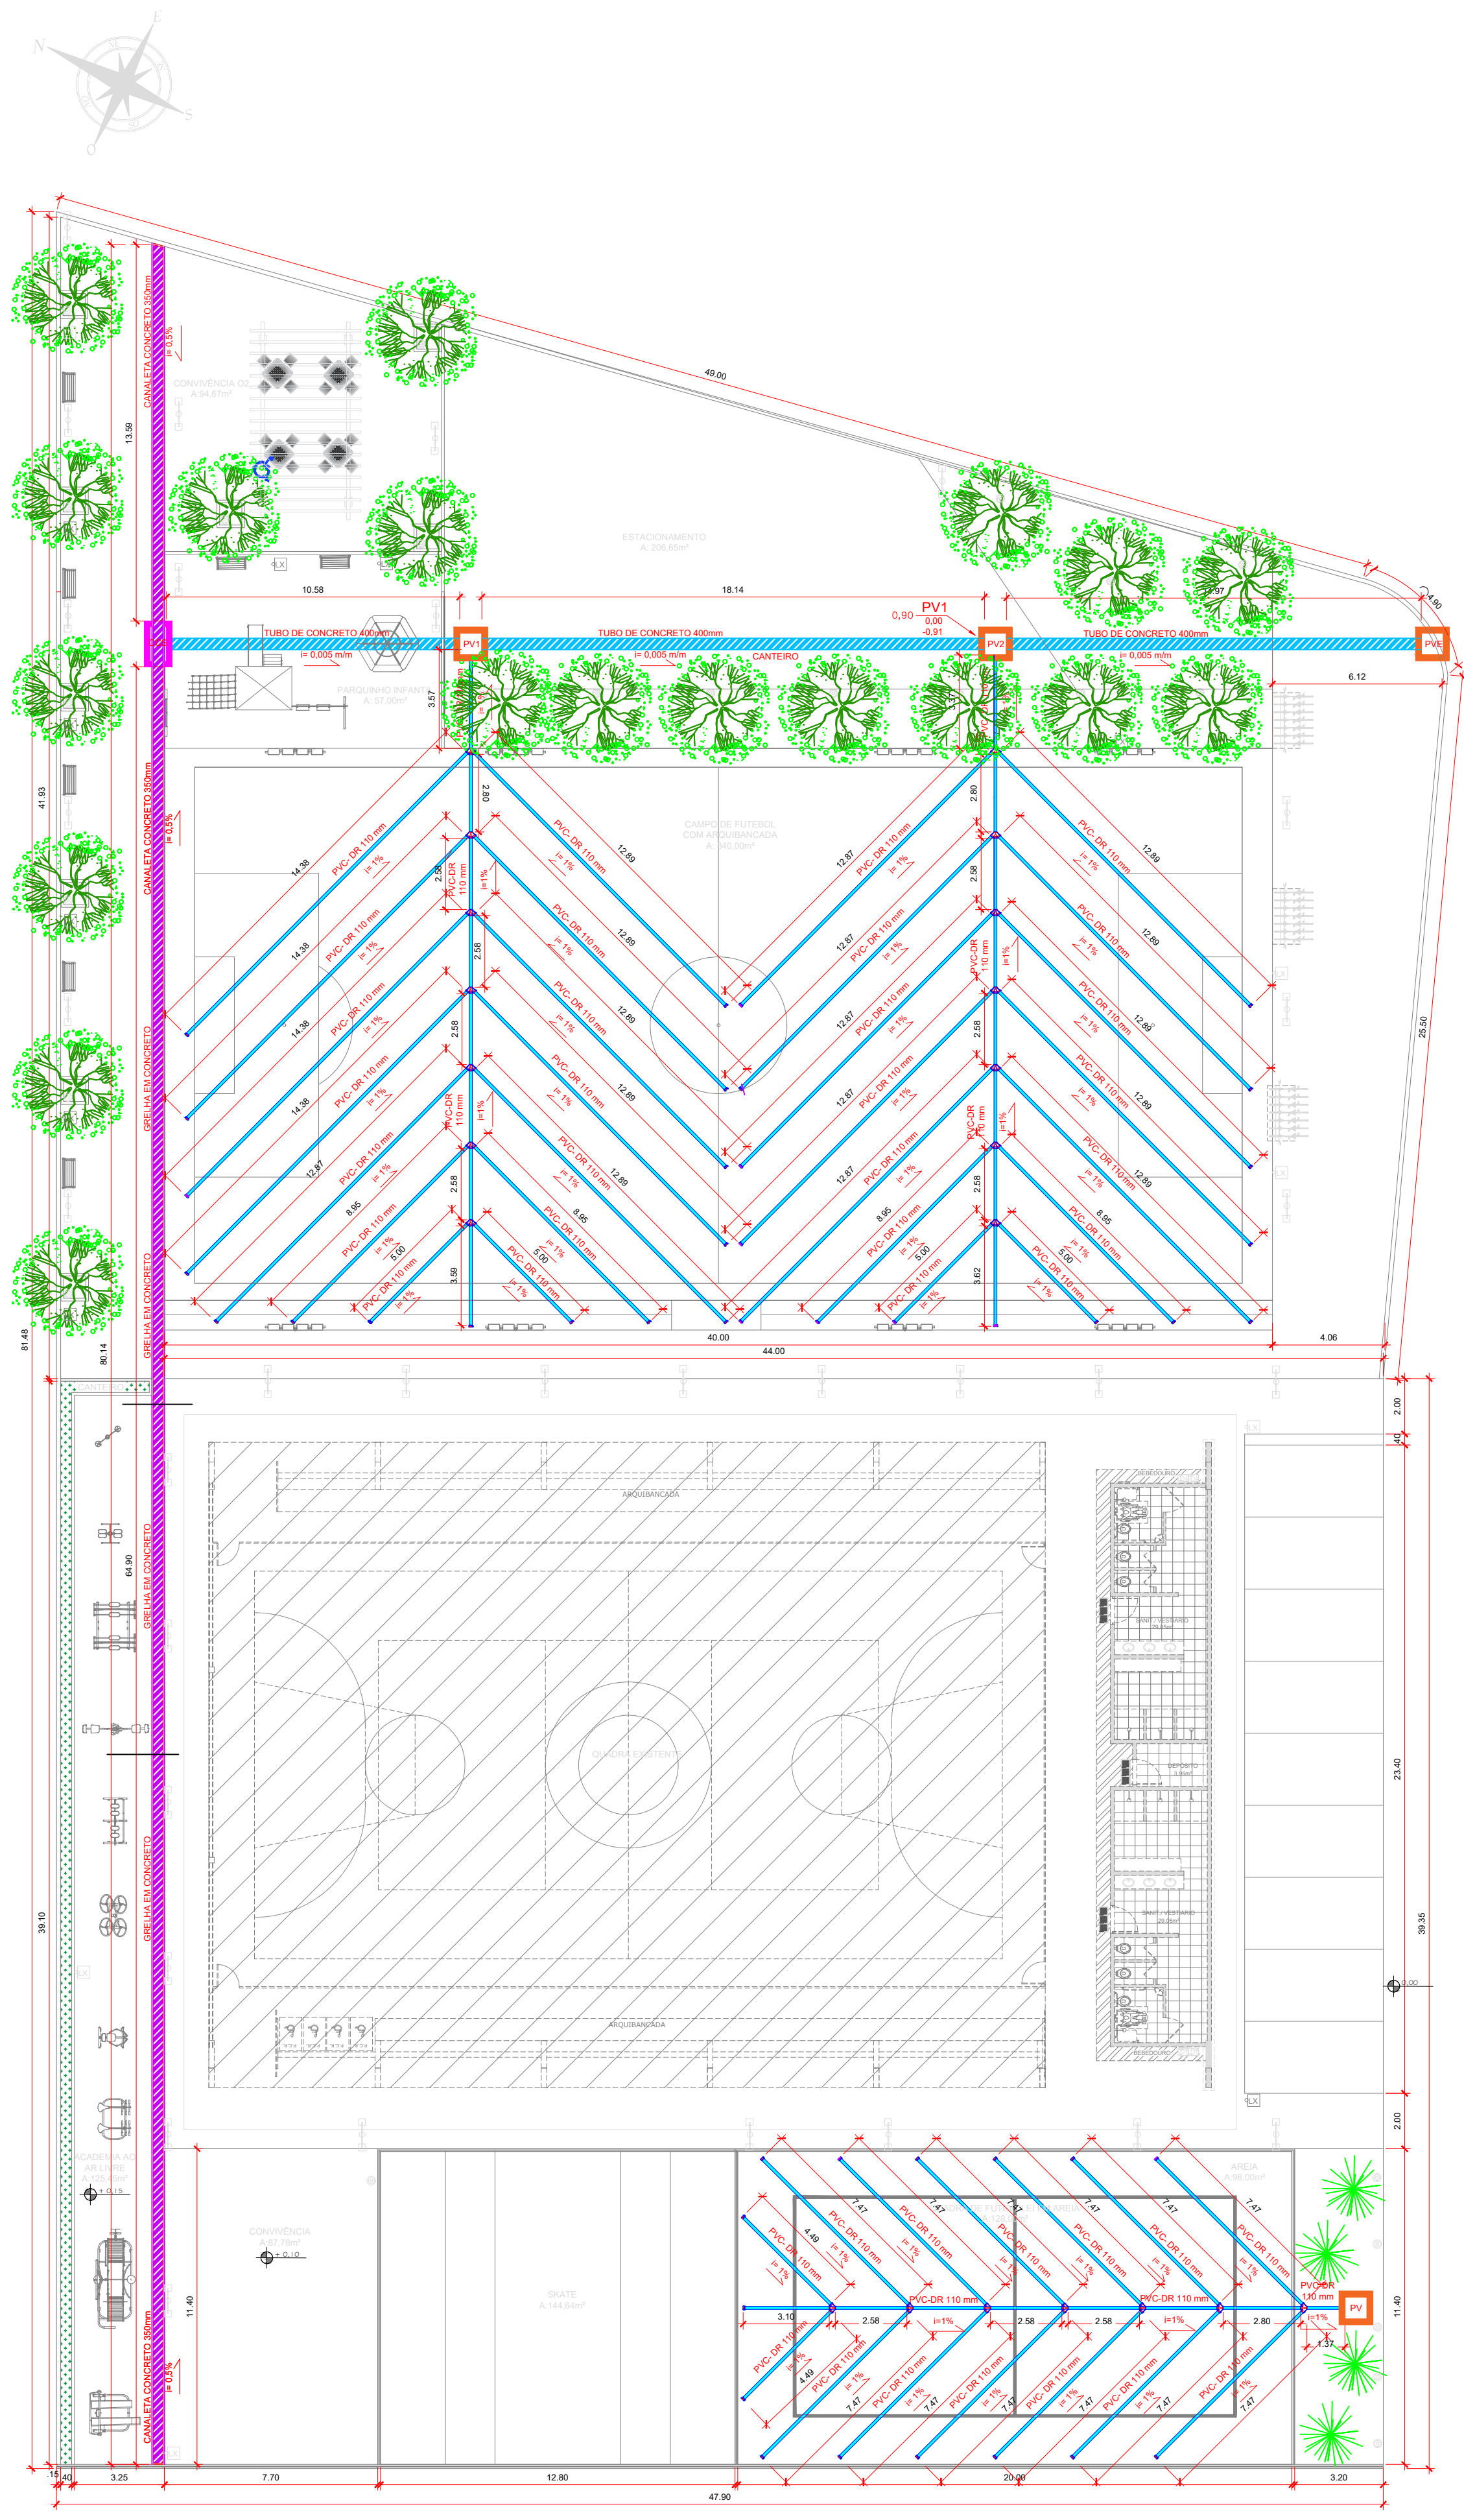


01 PLANTA BAIXA
ESC: 1/125

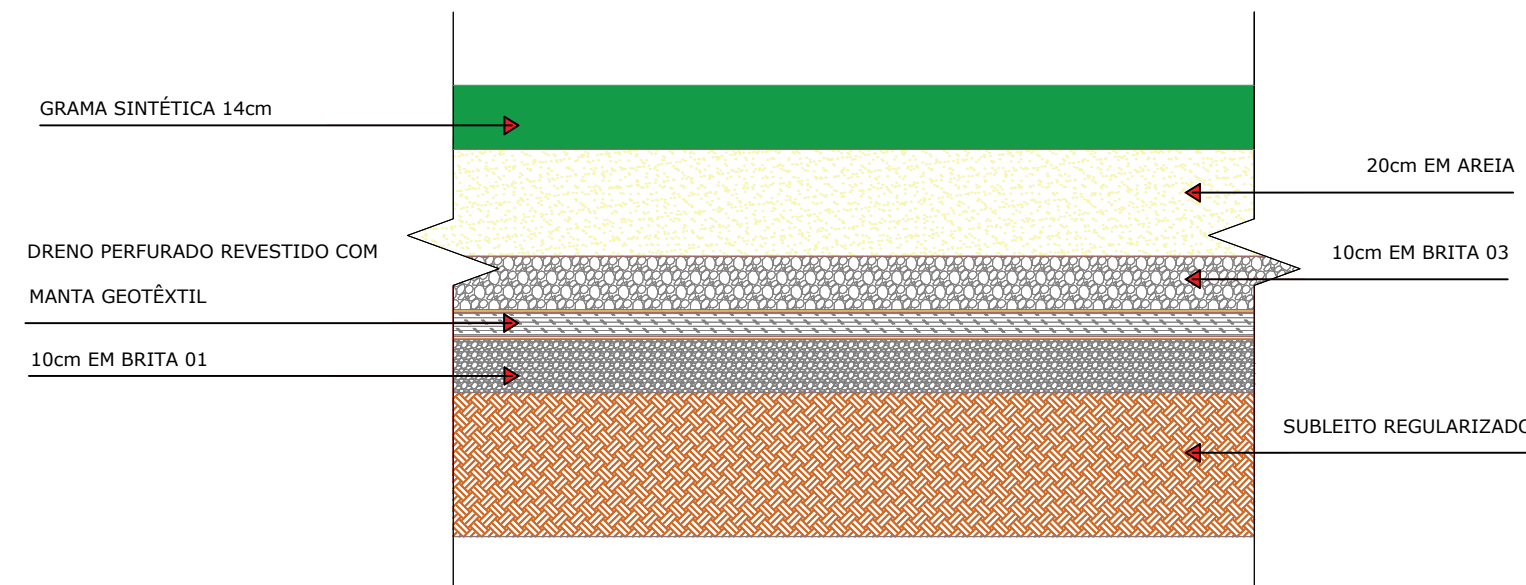

02 SEÇÃO- CAMPO SOCIETY
SEM ESCALA

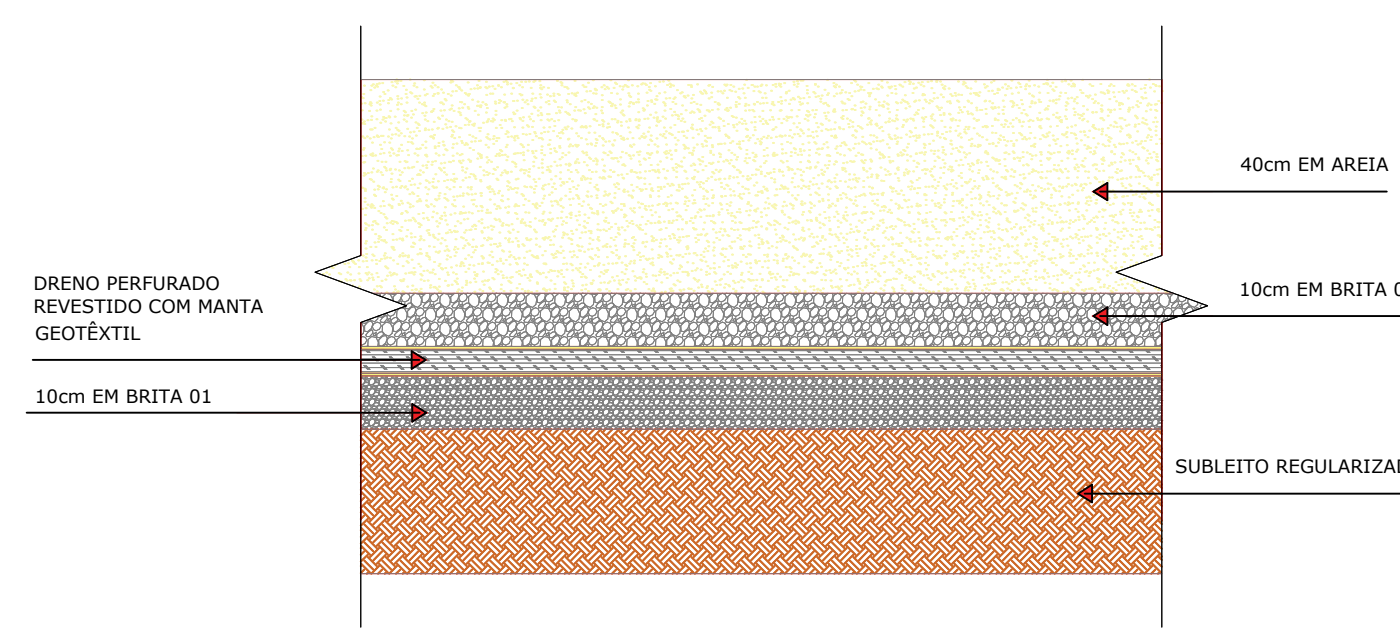


03 SEÇÃO- QUADRA FUTEVÓLEI
SEM ESCALA

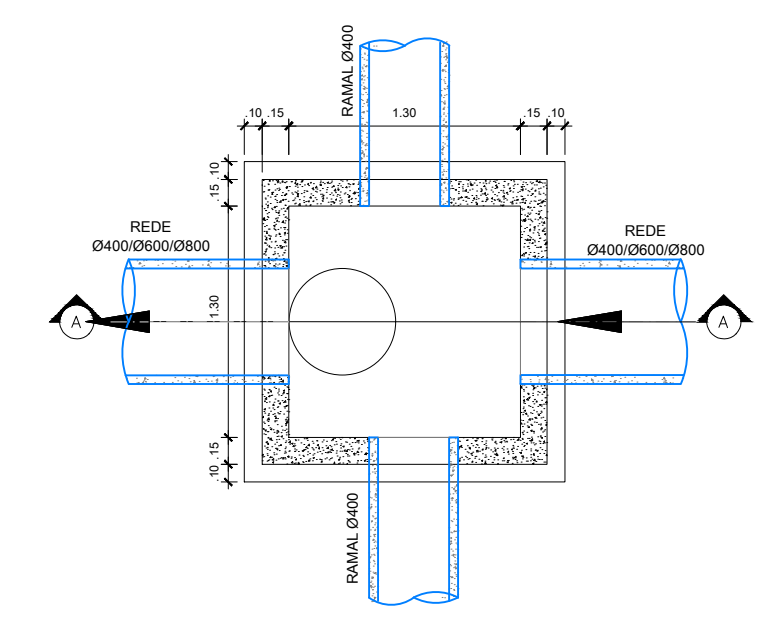

04 DETALHE POÇO DE VISITA
SEM ESCALA

Caixa Coletora de Sarjeta (CCS) Com Grelha de Concreto (TCC - 01)

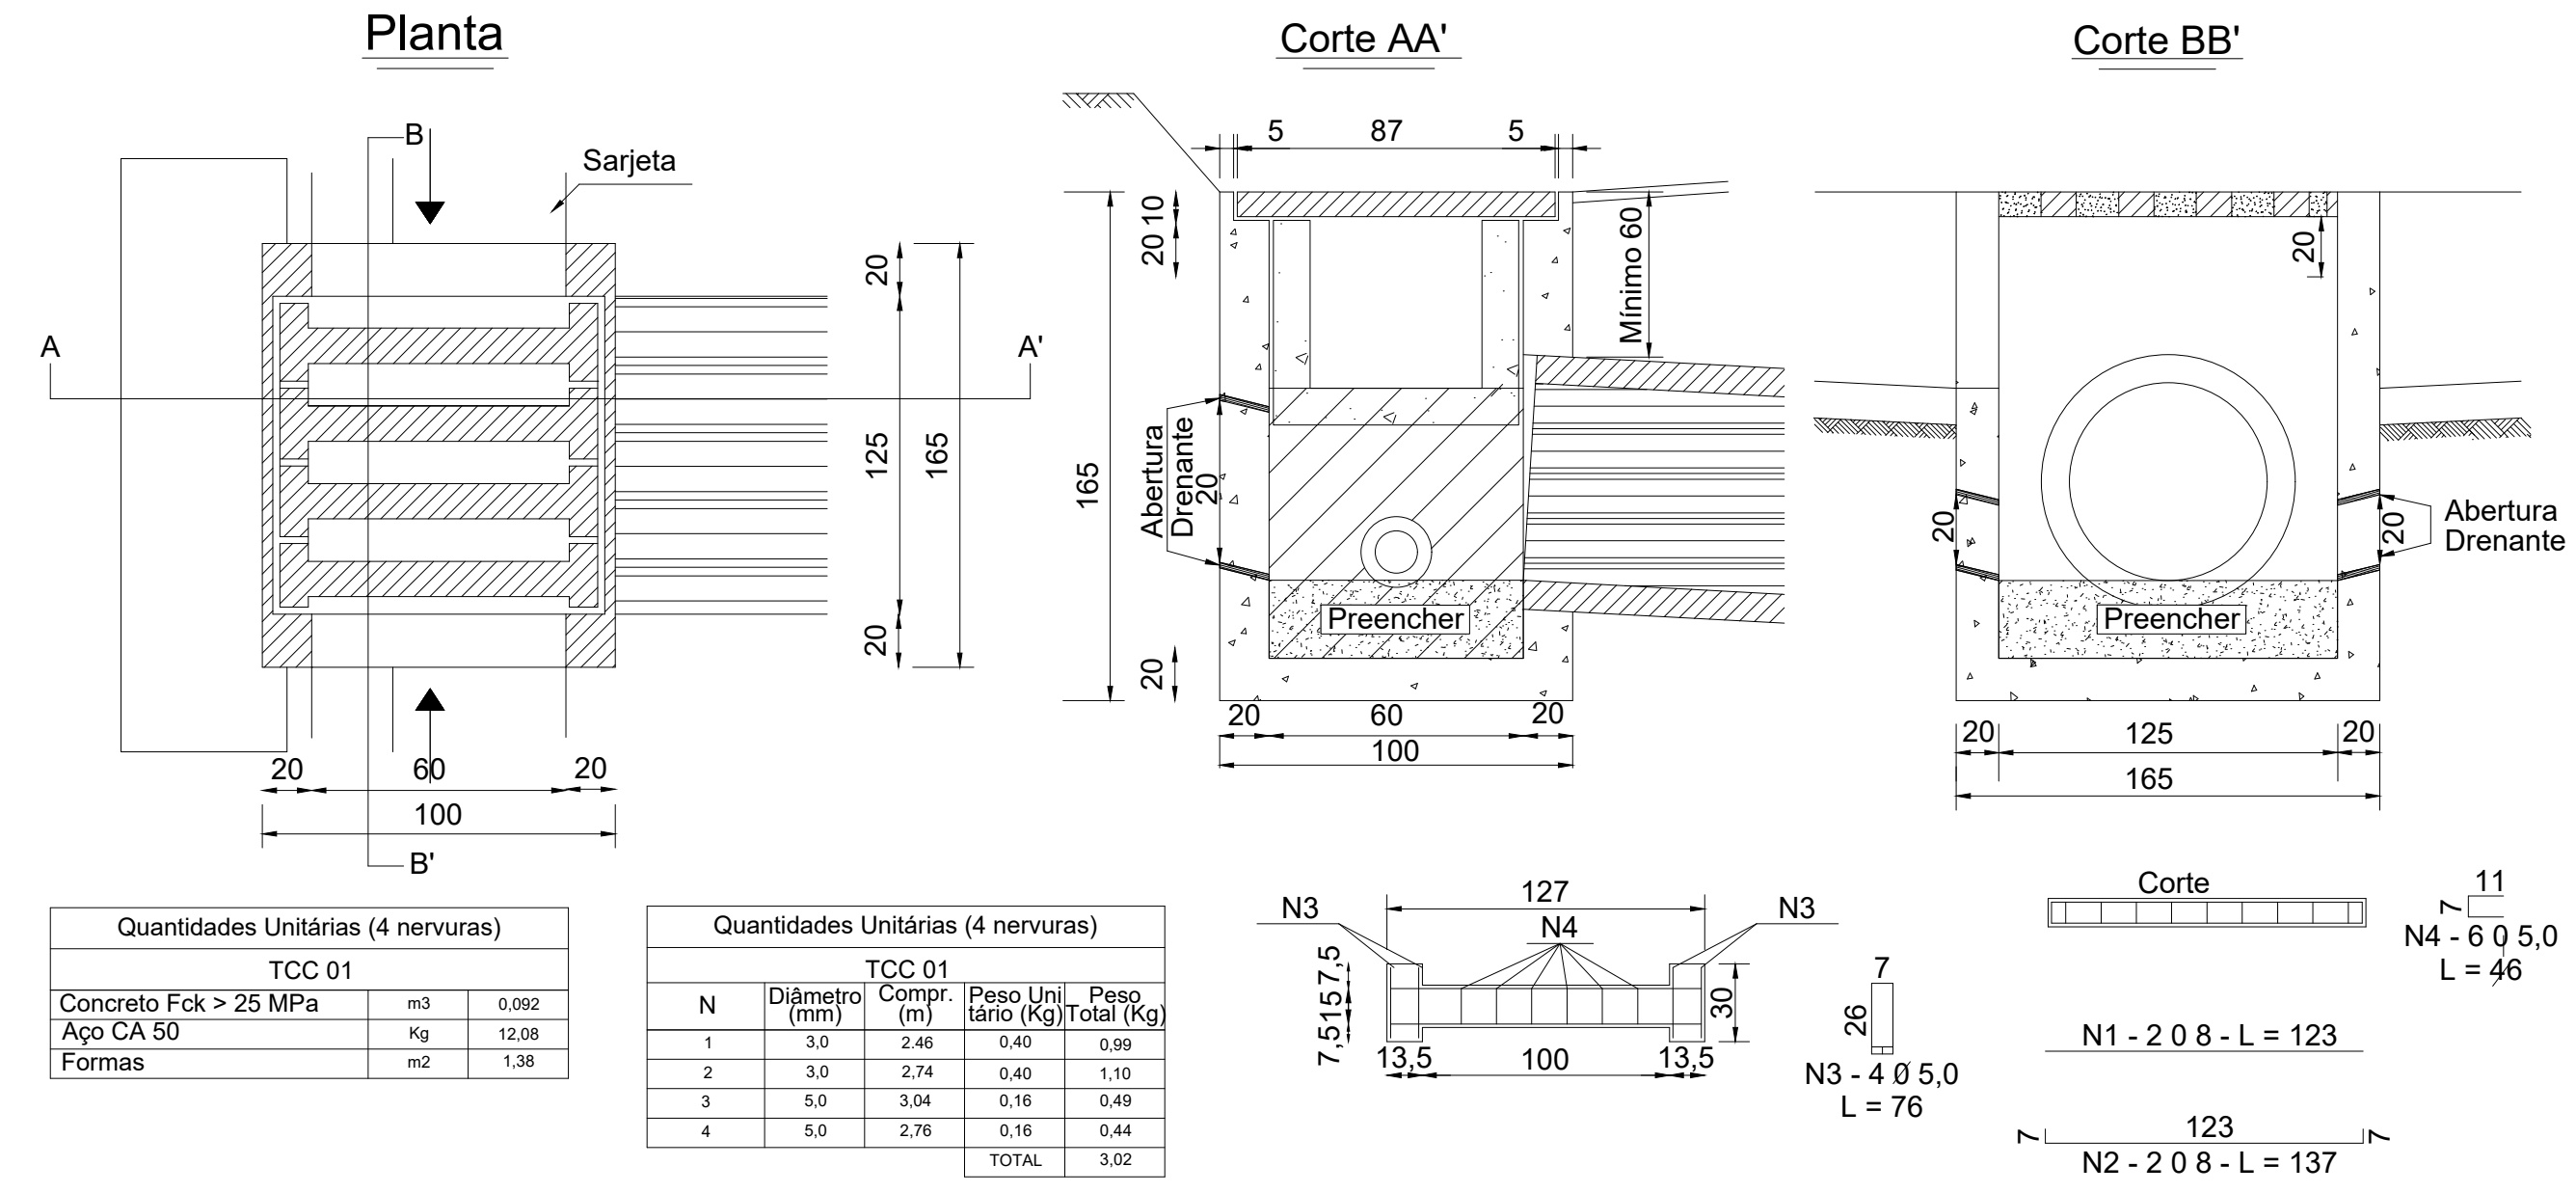

Quantidades Unitárias (4 nervuras)			
TCC 01			
Concreto Fck > 25 MPa	m3	0,092	
Aço CA 50	Kg	12,08	
Formas	m2	1,38	

Quantidades Unitárias (4 nervuras)				
TCC 01				
N	Diâmetro (mm)	Compr. (m)	Peso Unif. (Kg)	Peso Total (Kg)
1	3,0	2,46	0,40	0,99
2	3,0	2,74	0,40	1,10
3	5,0	3,04	0,16	0,49
4	5,0	2,76	0,16	0,44
		TOTAL	3,02	

Quantidades Unitárias (Caixas)				
Concreto Fck > 15 MPa (m3)				
H (m)	Ø = 60	Ø = 80	Ø = 100	Ø = 120
2,0	2.200 / CCS 01	2.100 / CCS 02	2.000 / CCS 03	1.900 / CCS 04
2,5	2.750 / CCS 05	2.650 / CCS 06	2.550 / CCS 07	2.450 / CCS 08
3,0	3.300 / CCS 09	3.200 / CCS 10	3.100 / CCS 11	3.000 / CCS 12
H (m)	Código	Formas (m2)	Escavação (m3)	Aplicamento (m3)
2,0	CCS 01 a CCS 04	20,30	15,00	5,00
2,5	CCS 05 a CCS 08	25,60	19,00	6,00
3,0	CCS 09 a CCS 12	30,90	23,00	7,00

OBSERVAÇÕES:
1- Dimensões em cm
2 - O dispositivo poderá, opcionalmente, receber a descarga de drenos rasos ou profundos.
3 - O dispositivo aplica-se a qualquer tipo de sarjeta especificado, inclusive às de contêiner central ajustar, na obra, a conexão da sarjeta à caixa.

TABELA DE QUANTITATIVOS		
DRENAGEM		
ESPAÇO	DISPOSITIVO	EXTENSÃO (m)
CAMPO DE FUTEBOL	TUBO DE CONCRETO Ø 400mm	43,69
	TUBO PVC- DR Ø 110mm (ESPINHA DE PEIXE)	364,99
QUADRA DE FUTEVÓLEI	TUBO PVC- DR Ø 110mm (ESPINHA DE PEIXE)	121,77
ACADEMIA, CIRCULAÇÃO E VIVÊNCIA	CANAleta EM CONCRETO 35cm	78,53
	GRELHA EM CONCRETO 45cm	80,14

OUTROS DISPOSITIVOS		
PEÇA	ESPECIFICAÇÃO	QUANTIDADE
	TAMPÃO Ø 110	45
	JUNÇÃO DUPLA Ø 110	21
	POÇO DE VISITA EM ALVENARIA DE BLOCOS DE CONCRETO (20X20X40CM) PAREDES 0,20M DE ESP. C/1,20X1,20X1,40M	03
	CAIXA COLETOIRA	01

NOTAS GERAIS:
1) COTAS EM METRO, EXCETO ONDE INDICADO
2) AO CONSIDERAR A ETAPA DE PROJETO EXECUTIVO, OS CONTEÚDOS E SOLUÇÕES APRESENTADOS NESTE DOCUMENTO DEVERÃO SER OBSERVADOS E DETALHADOS COM INFORMAÇÕES TÉCNICAS NECESSÁRIAS E SUFICIENTES À EXECUÇÃO DOS SERVIÇOS DE OBRA
3) A CONCEPÇÃO DO SISTEMA DE DRENAGEM PROPOSTO DEVERÁ SER CONFIRMADA NA FASE DE PROJETO EXECUTIVO

PREFEITURA DE CAMBUCI

GOVERNO DO ESTADO DO RIO DE JANEIRO

SECRETARIA DAS CIDADES

RESPONSÁVEL TÉCNICO PELO PROJETO

ASSINATURA: PROJETO BÁSICO DE DRENAGEM

RESPONSÁVEL: APROVAÇÃO: SUPLENTE-2020

ASSINATURA: PLANTA E DETALHES

INDICADA

DATA: MAIO/2025