



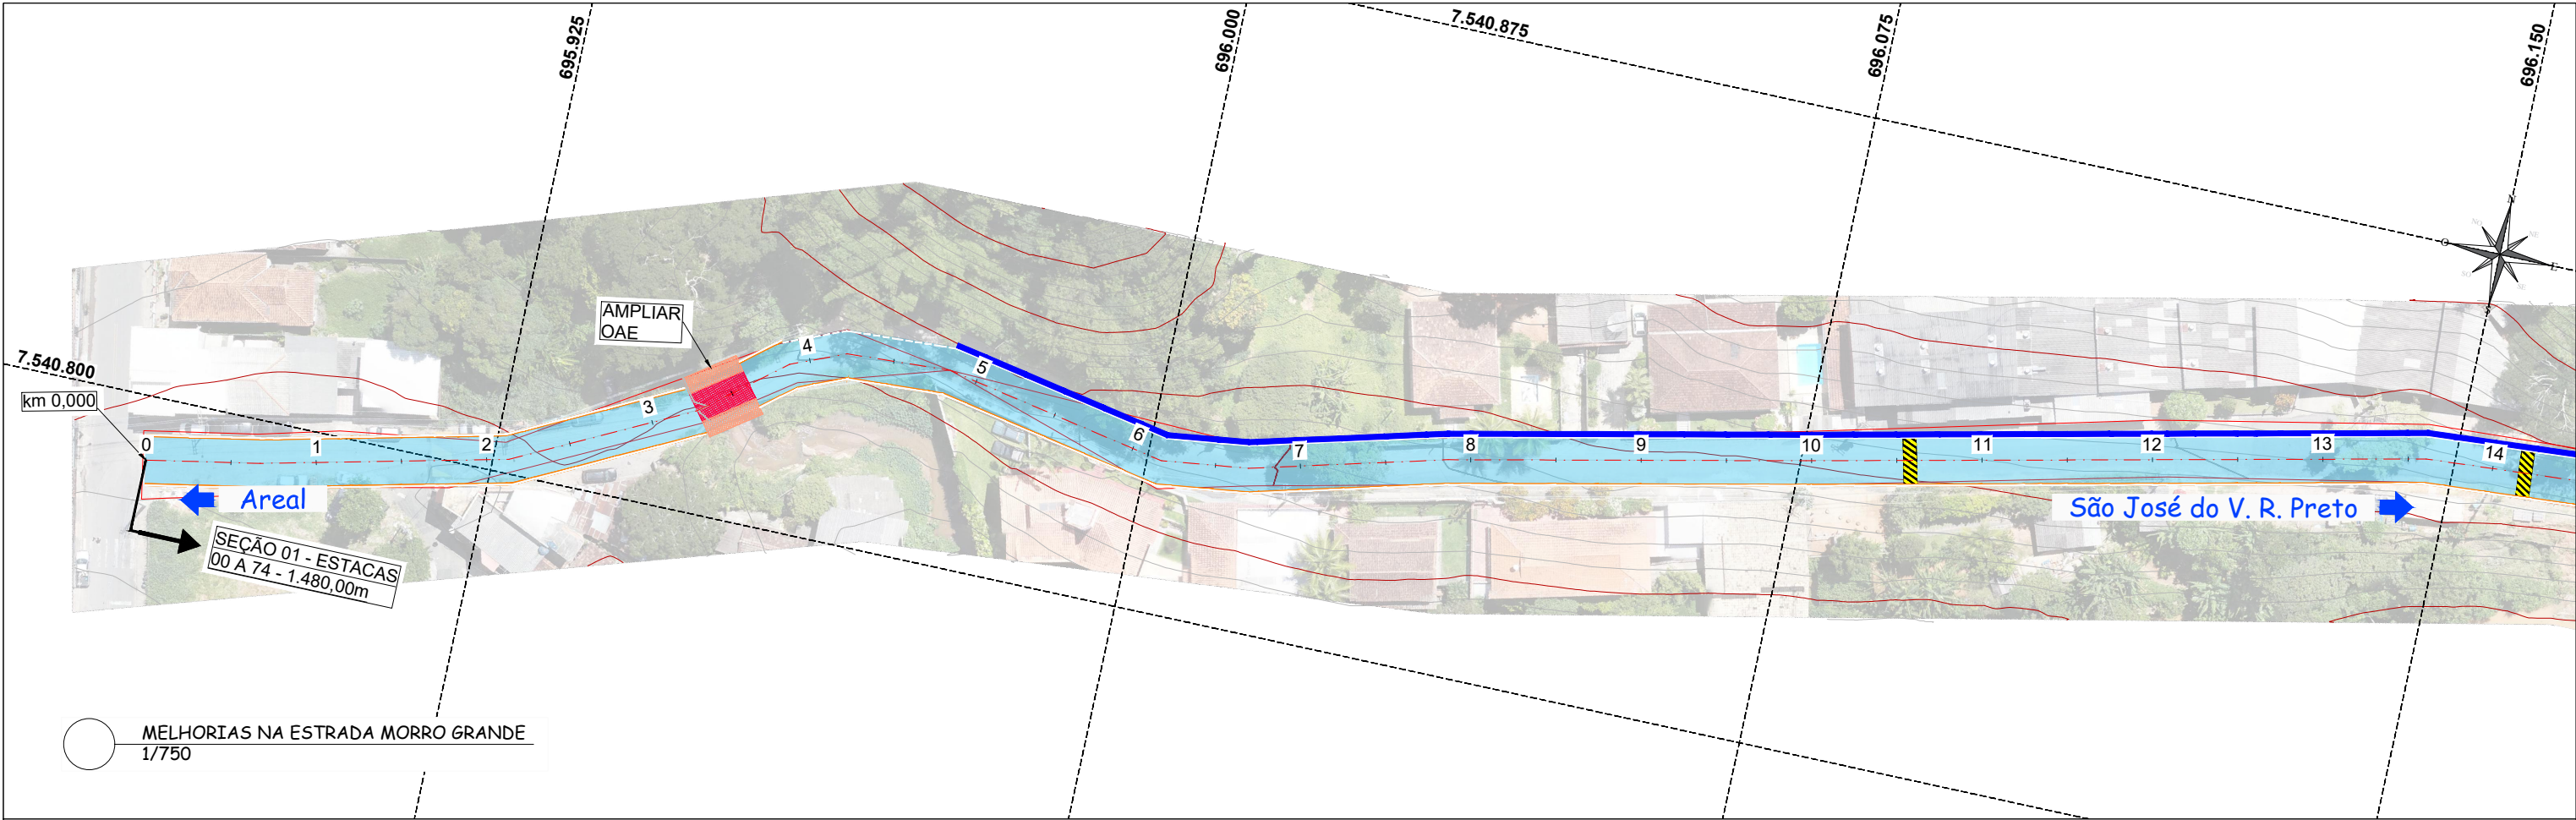



MELHORIAS NA ESTRADA MORRO GRANDE
1/750

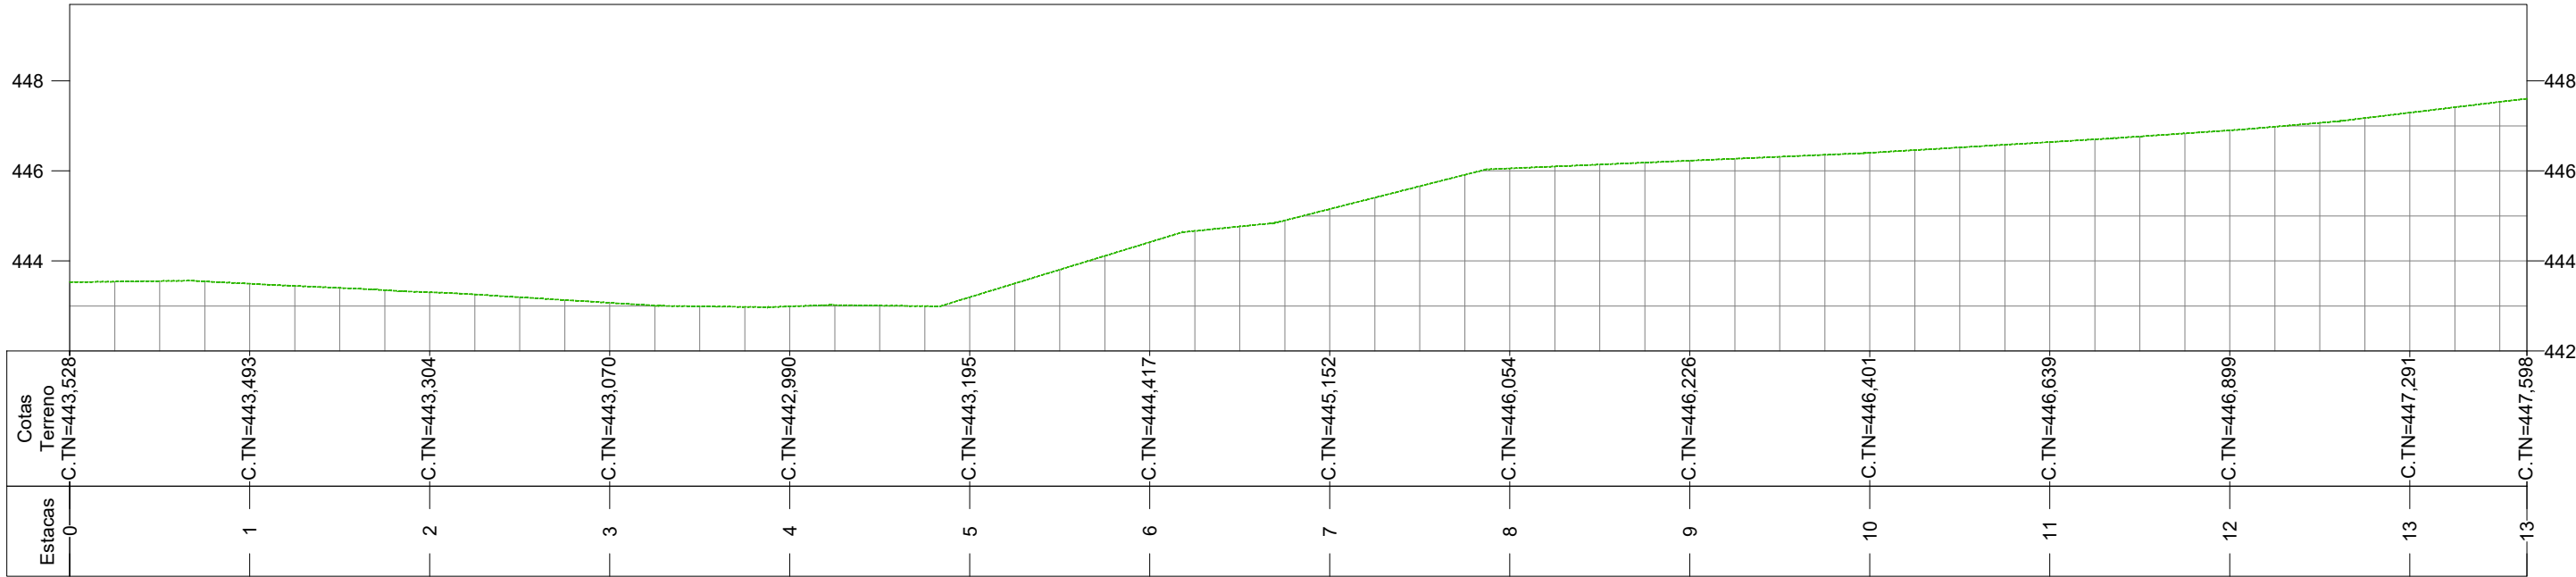

PERFIL EIXO



PERFIL LONGITUDINAL
H: 1/750 - V: 1/200

LEGENDA:		Curva de nível - Mestre				RESPONSÁVEL TÉCNICO: Leonardo de O. Monteiro Engenheiro Civil CREA – 2019892430 ART – 2020230067644	TÍTULO: PREFEITURA MUNICIPAL DE AREAL MELHORIAS NA ESTRADA MORRO GRANDE						PROJETISTA:
		Curva de nível - Secundária											
		Linha do Terreno											
		Meio Fio Projetado											
		Sarjeta Projetada											
		Pav. CBUQ - Seção 01											
	Pav. CBUQ - Seção 02					IDENTIFICADOR: PROJETO DE PAVIMENTAÇÃO							
	Pav. Intertravado - Seção 03	R01	REVISADO CONFORME RAP	11/04/2023	Leonardo de Oliveira Monteiro	ESCALA:	Folha:	Rodovia:	Trecho:	CONTATO:	PROJETO:		
	Pav. Intertravado - Seção 04	R00	EMIÇÃO INICIAL	06/08/2020	Leonardo de Oliveira Monteiro	INDICADA	01/44			(24) 98843-3483 / (31) 98513-9485	maisprojetoengenharia@gmail.com		
	Ponte Existente	Rev.	Descrição	Data	Resp. Técnico/Projetista					Três Rios - RJ	www.maisprojetoengenharia.com.br		
	Lombada												

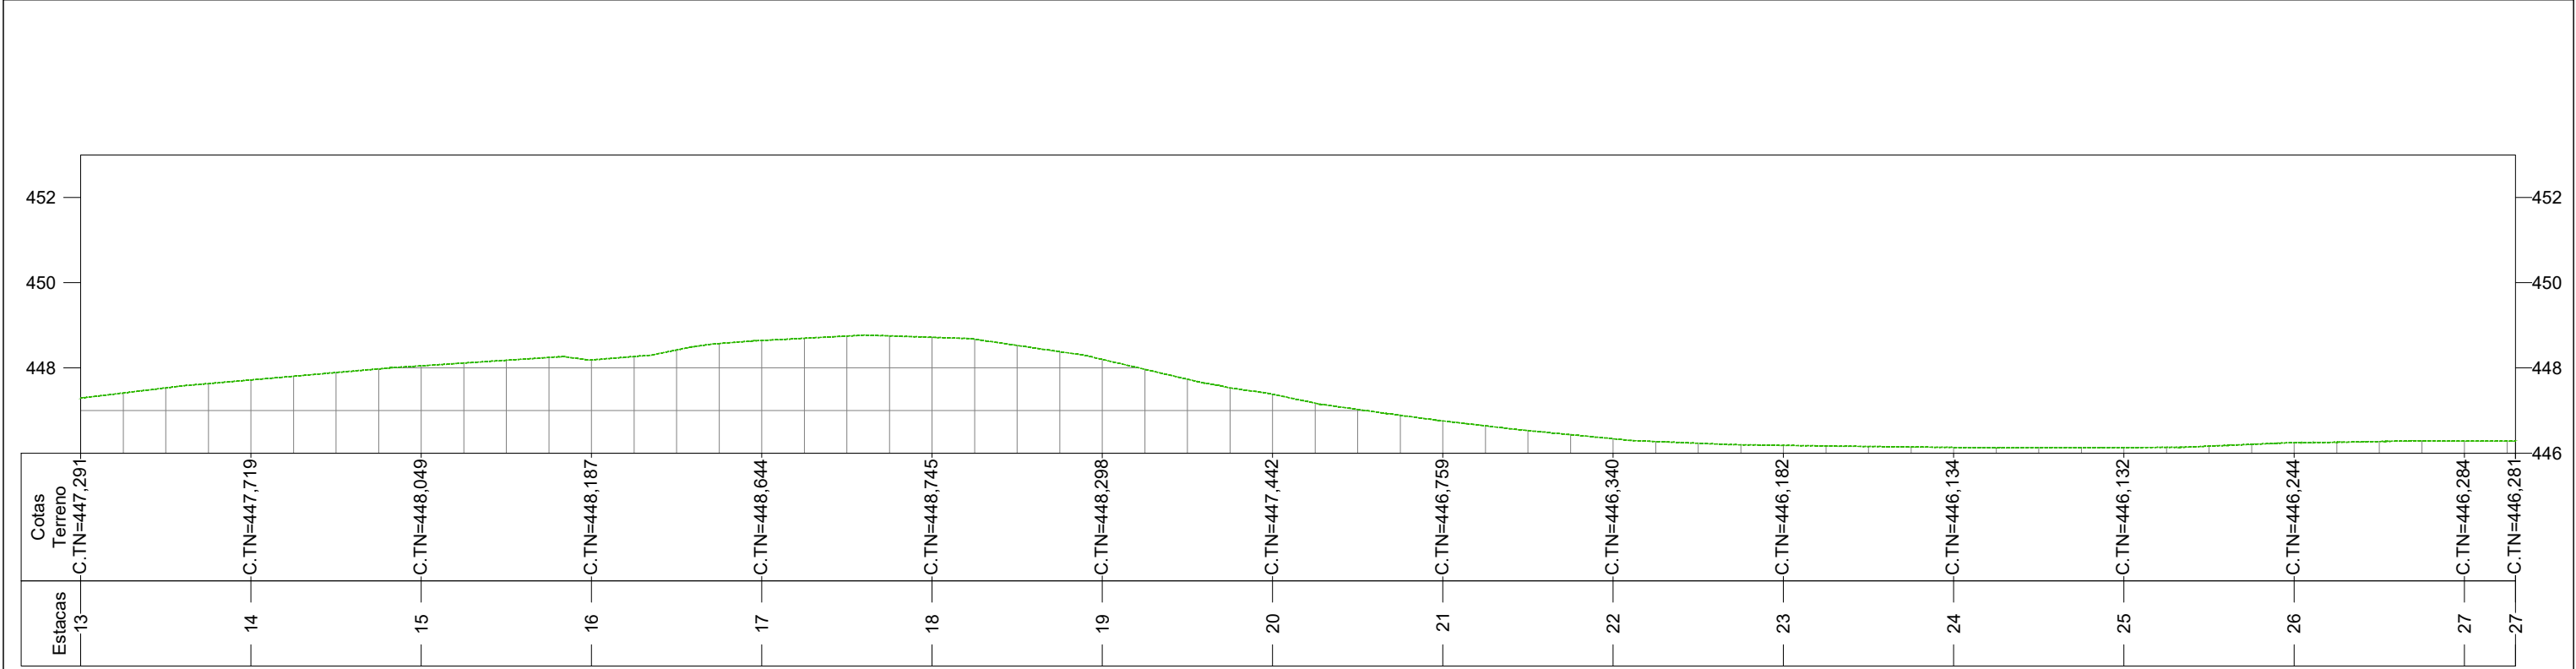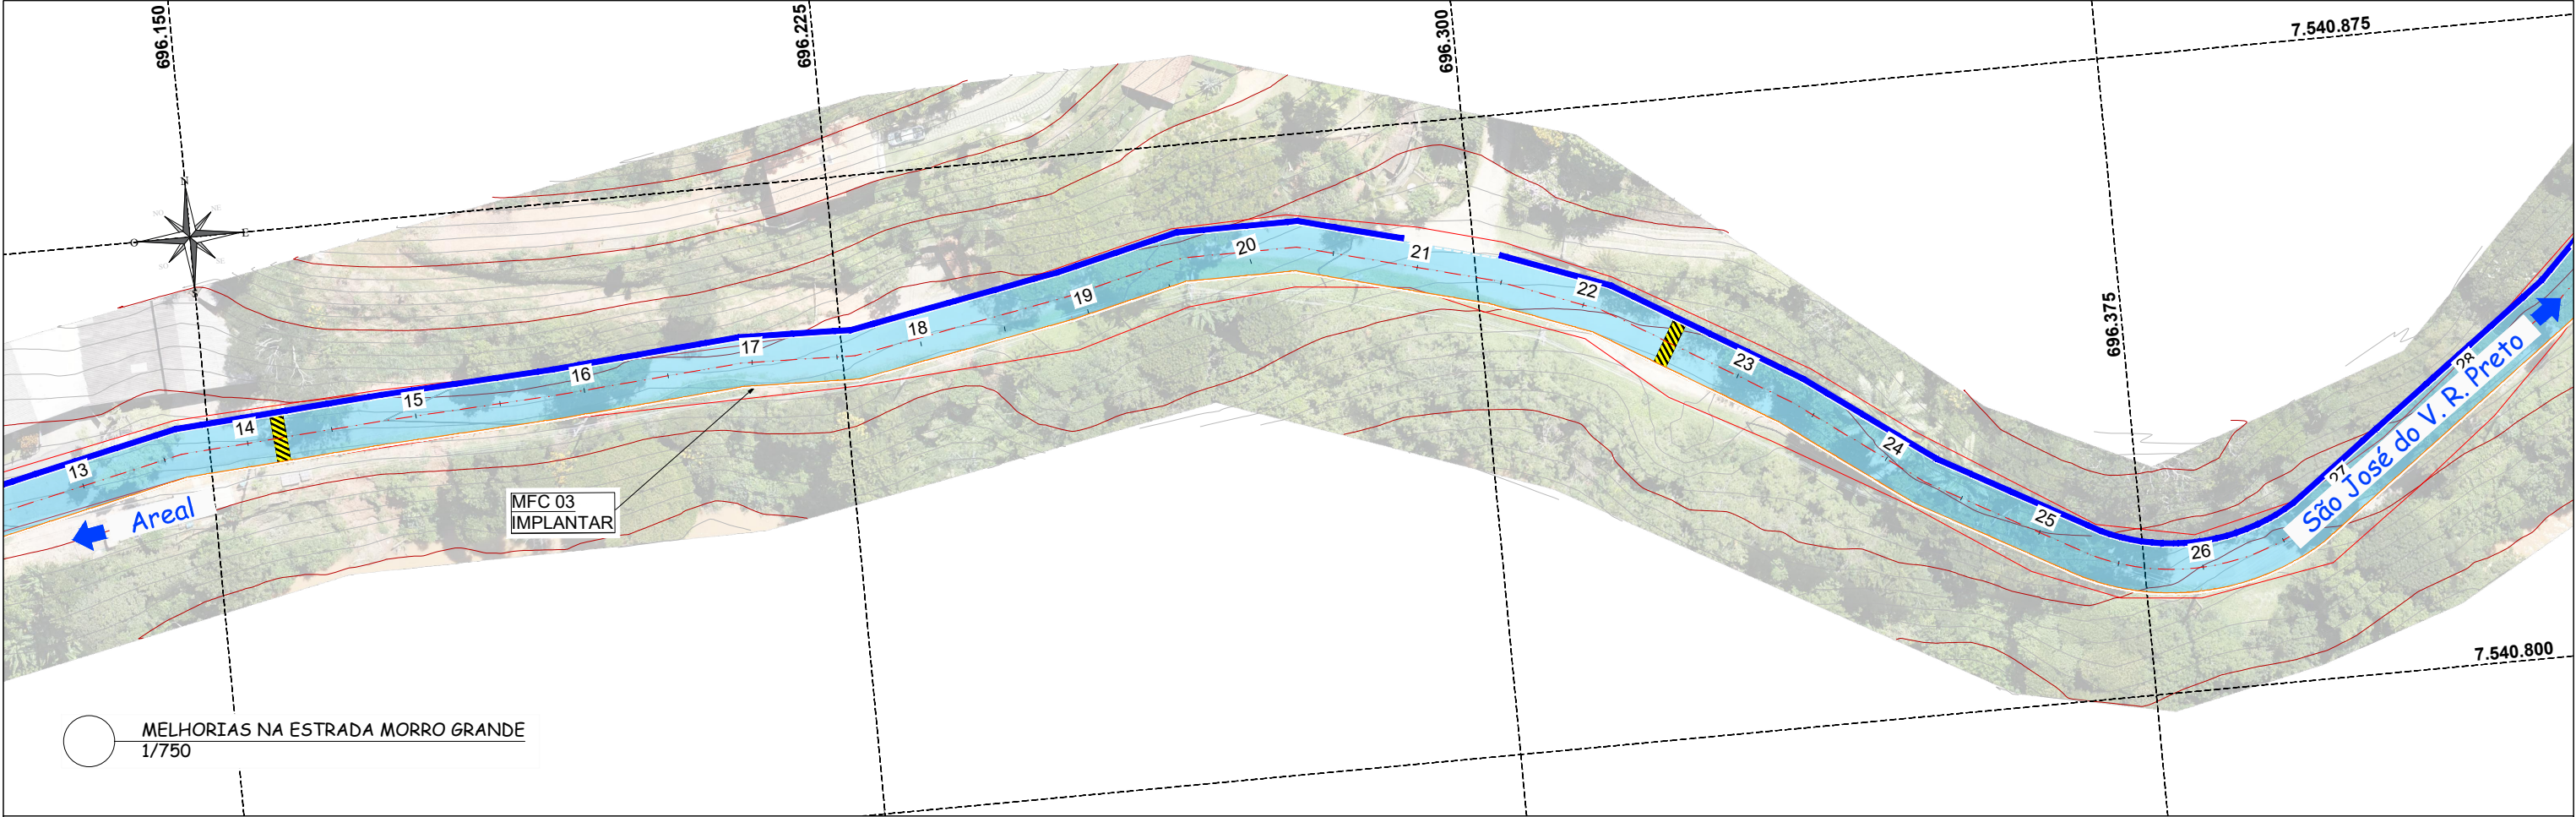

PERFIL EIXO



LEGENDA:		Curva de nível - Mestre				RESPONSÁVEL TÉCNICO: Leonardo de O. Monteiro Engenheiro Civil CREA - 2019892430 ART - 2020230067644	TÍTULO: PREFEITURA MUNICIPAL DE AREAL MELHORIAS NA ESTRADA MORRO GRANDE								PROJETISTA:
		Curva de nível - Secundária													
		Linha do Terreno													
		Meio Fio Projetado													
		Sarjeta Projetada													
		Pav. CBUQ - Seção 01													
		Pav. CBUQ - Seção 02													
	Pav. Intertravado - Seção 03	R01	REVISADO CONFORME RAP	11/04/2023	Leonardo de Oliveira Monteiro	IDENTIFICADOR: PROJETO DE PAVIMENTAÇÃO	ESCALA: INDICADA	Folha: 02/44	Rodovia:	Trecho:	CONTATO: (24) 98843-3483 / (31) 98513-9485 Três Rios - RJ	PROJETO: maisprojetoengenharia@gmail.com www.maisprojetoengenharia.com.br			
	Pav. Intertravado - Seção 04	R00	EMIÇÃO INICIAL	06/08/2020	Leonardo de Oliveira Monteiro										
	Ponte Existente	Rev.	Descrição	Data	Resp. Técnico/Projetista										
	Lombada														

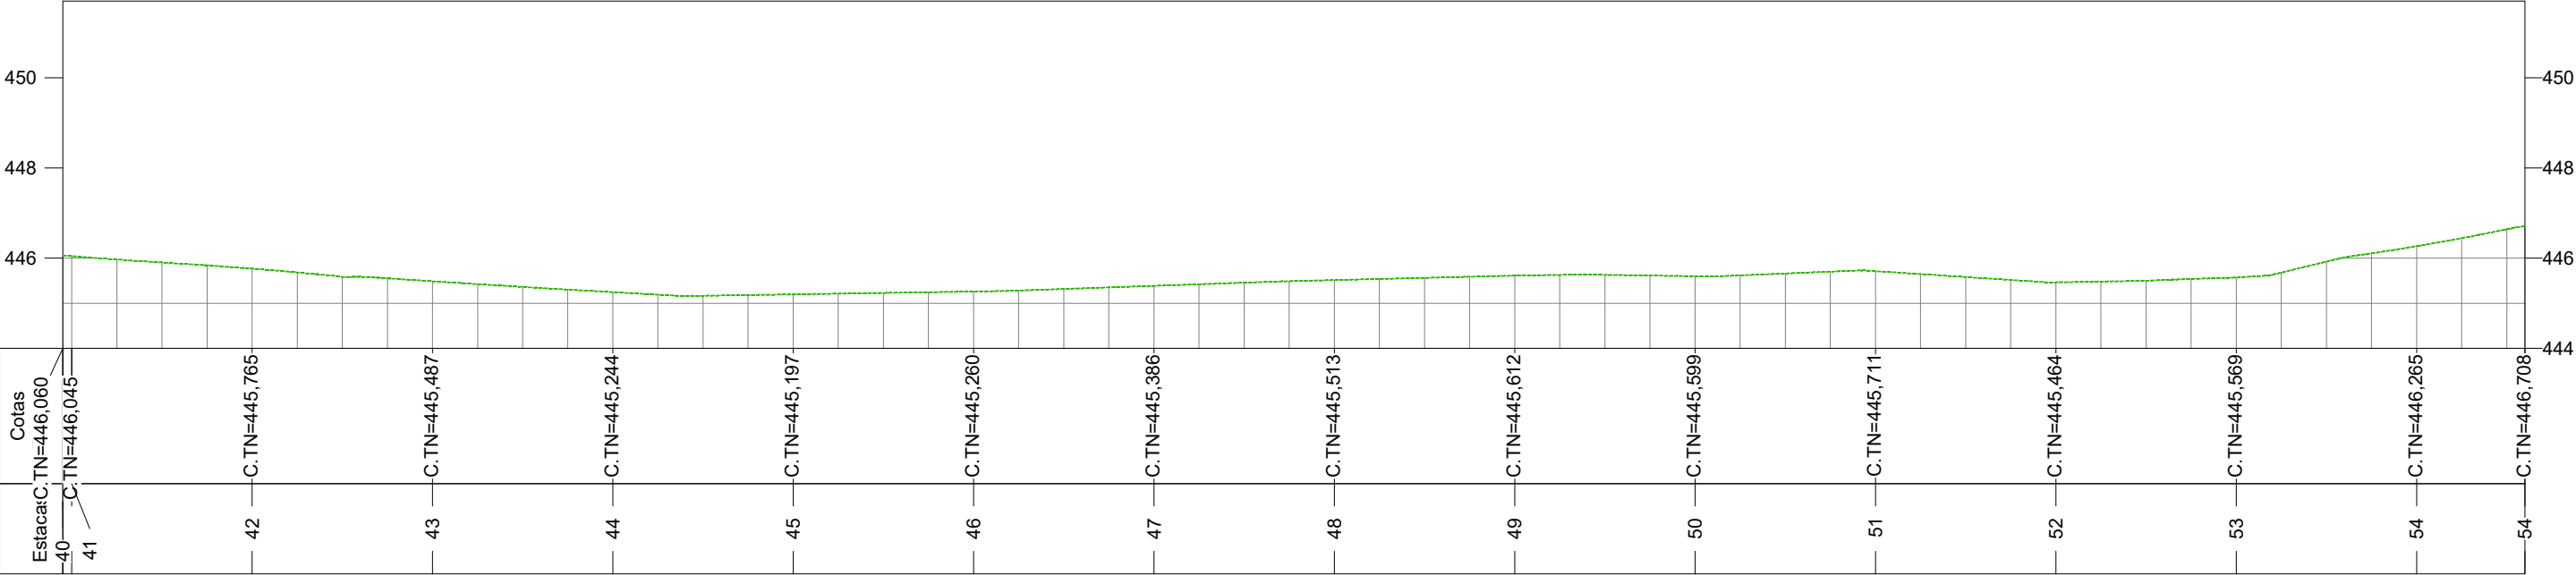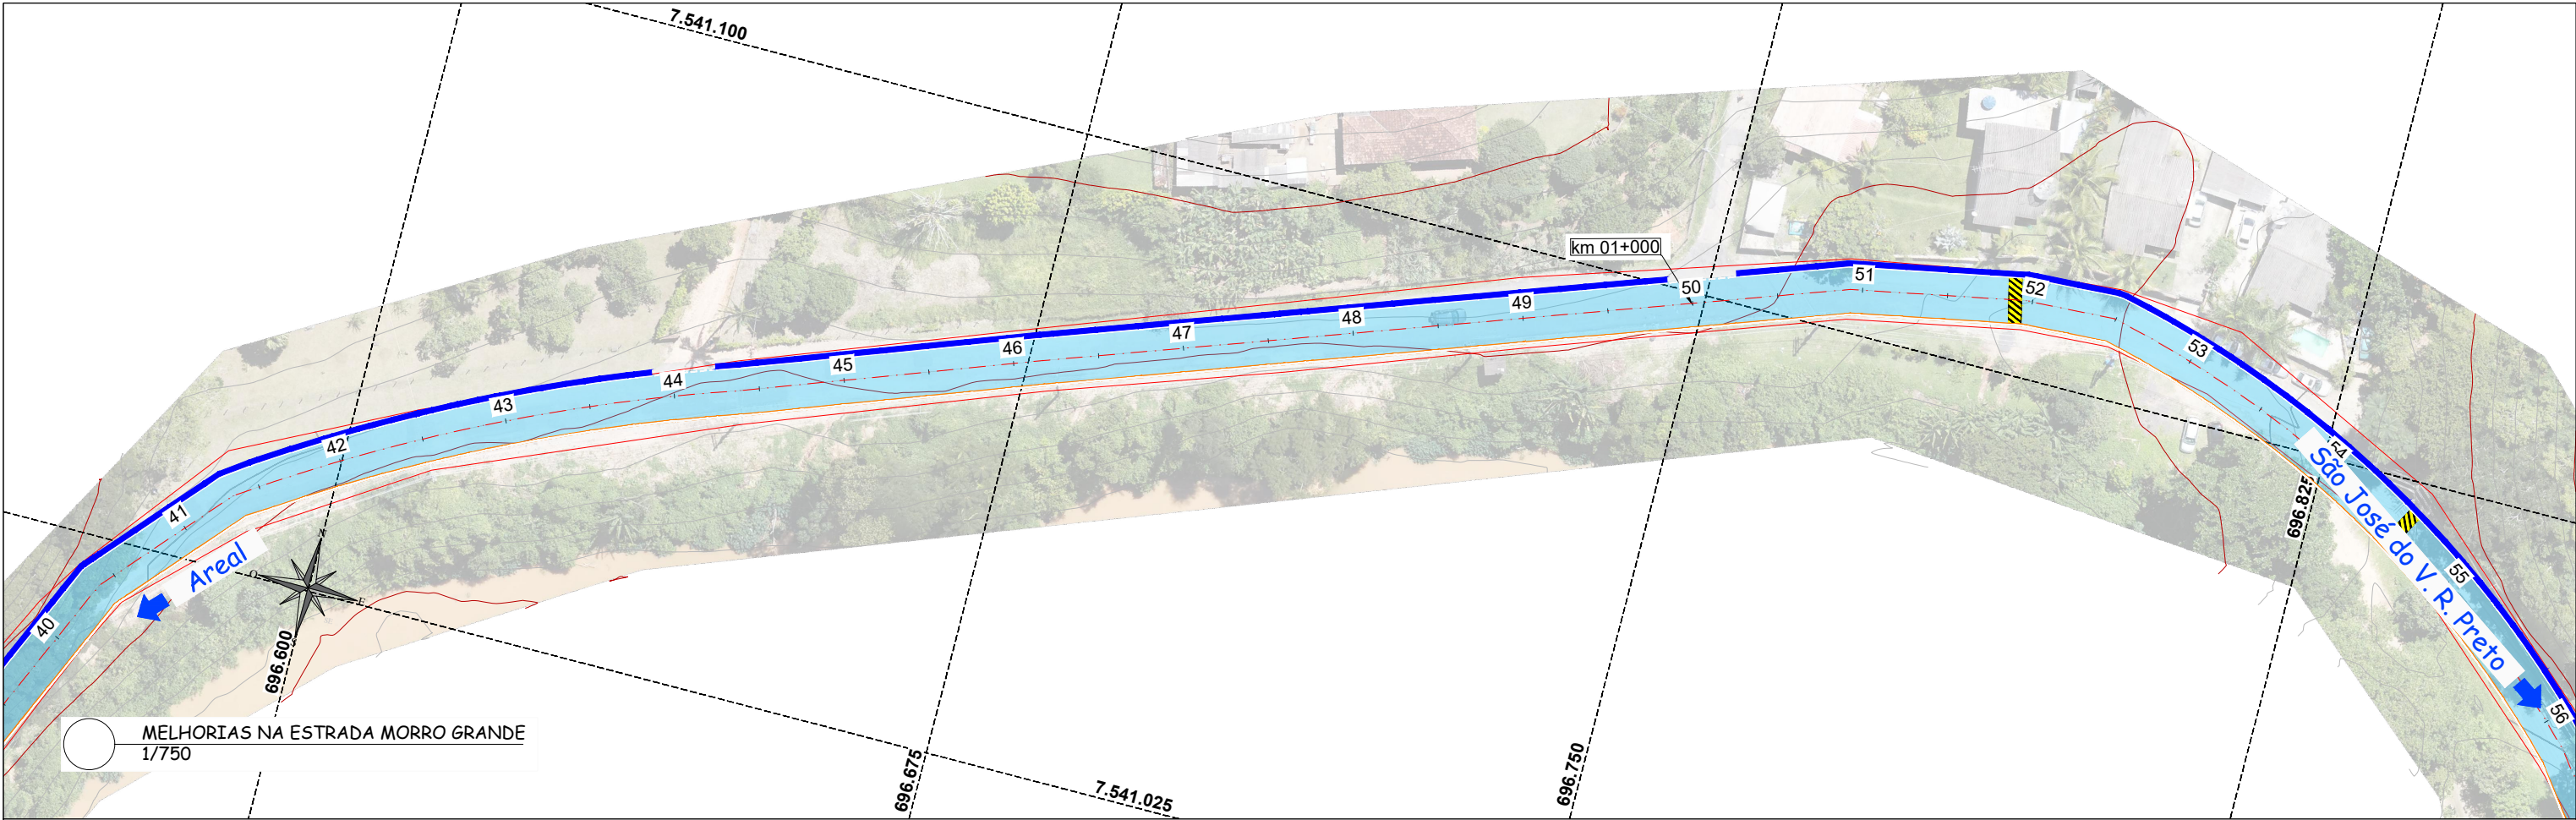

PERFIL LONGITUDINAL
H: 1/750 - V: 1/200

PERFIL EIXO



LEGENDA:		Curva de nível - Mestre				RESPONSÁVEL TÉCNICO:		TÍTULO: PREFEITURA MUNICIPAL DE AREAL MELHORIAS NA ESTRADA MORRO GRANDE			PROJETISTA: 		
		Curva de nível - Secundária											
		Linha do Terreno											
		Meio Fio Projetado											
		Sarjeta Projetada											
		Pav. CBUQ - Seção 01				Leonardo de O. Monteiro Engenheiro Civil CREA – 2019892430 ART – 2020230067644	IDENTIFICADOR: PROJETO DE PAVIMENTAÇÃO	ESCALA: INDICADA	Folha: 04/44	Rodovia:	Trecho:	CONTATO: (24) 98843-3483 / (31) 98513-9485 Três Rios - RJ	PROJETO: maisprojetoengenharia@gmail.com www.maisprojetoengenharia.com.br
		Pav. CBUQ - Seção 02											
		Pav. Intertravado - Seção 03											
		Pav. Intertravado - Seção 04											
		Ponte Existente											
		Lombada											

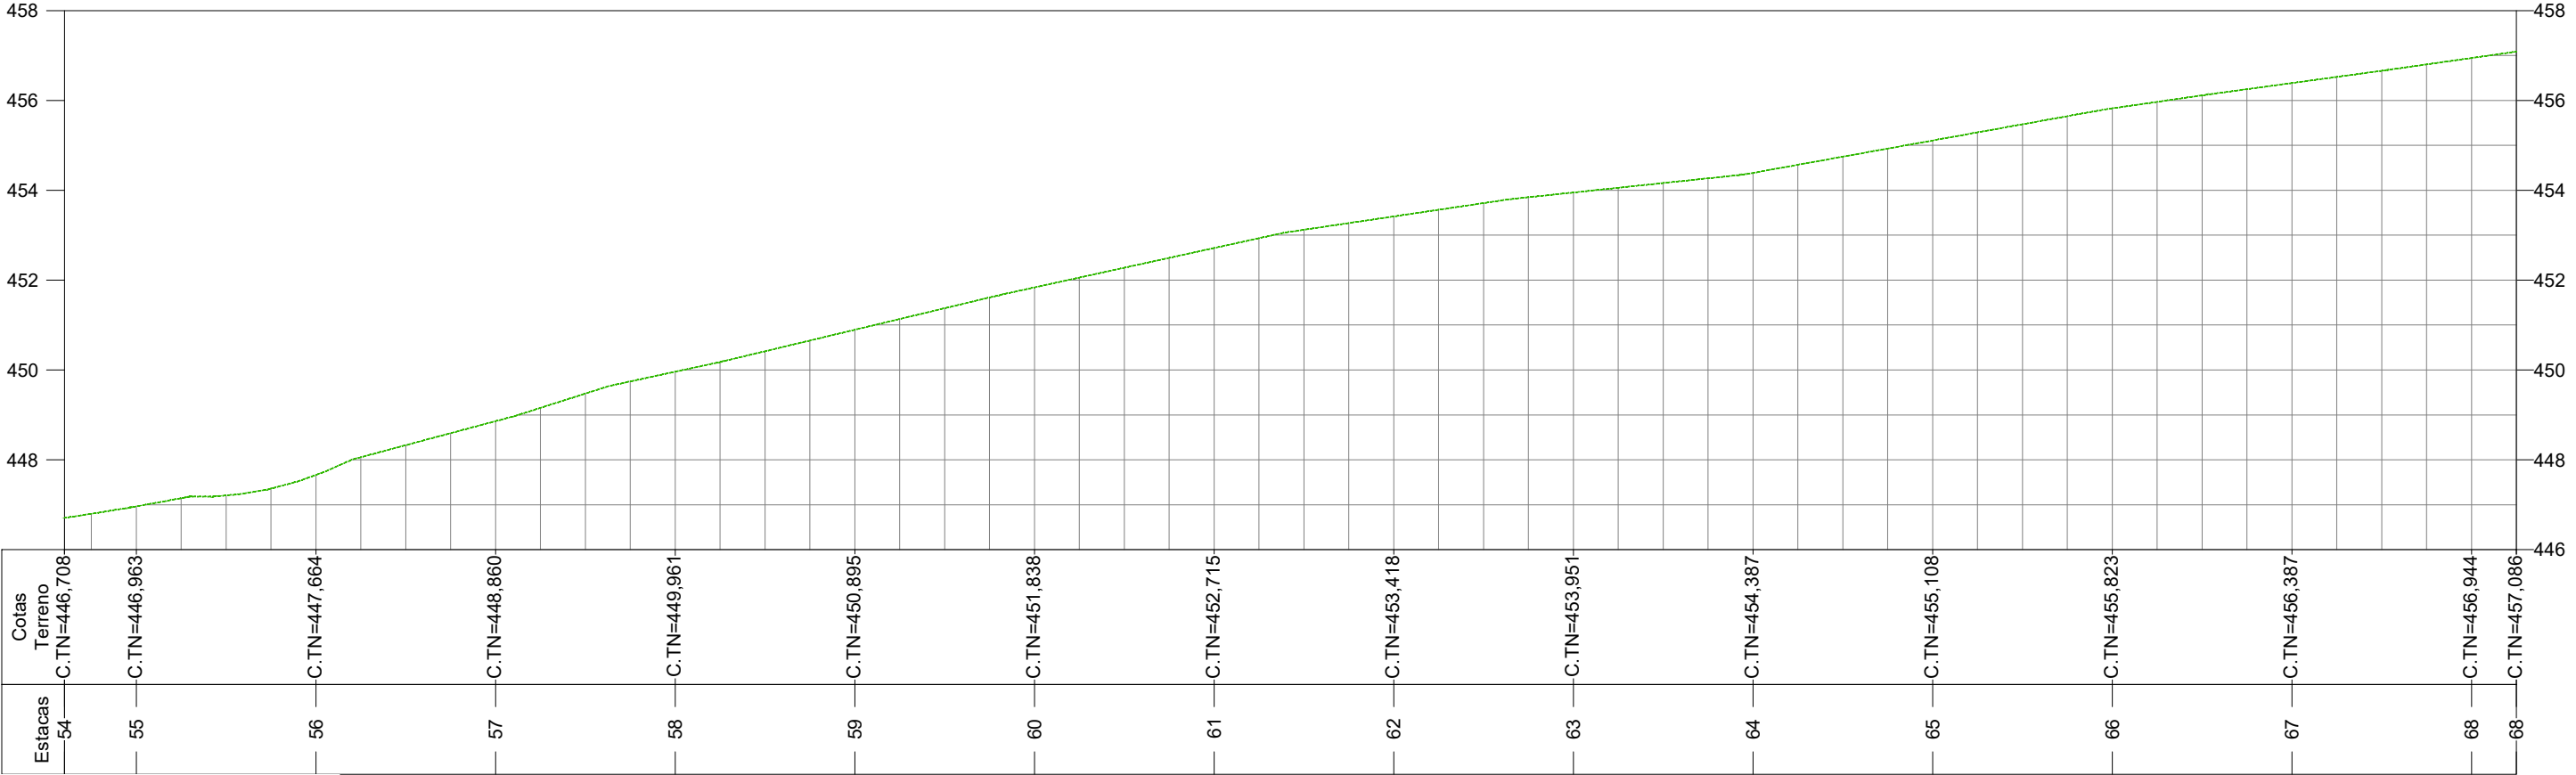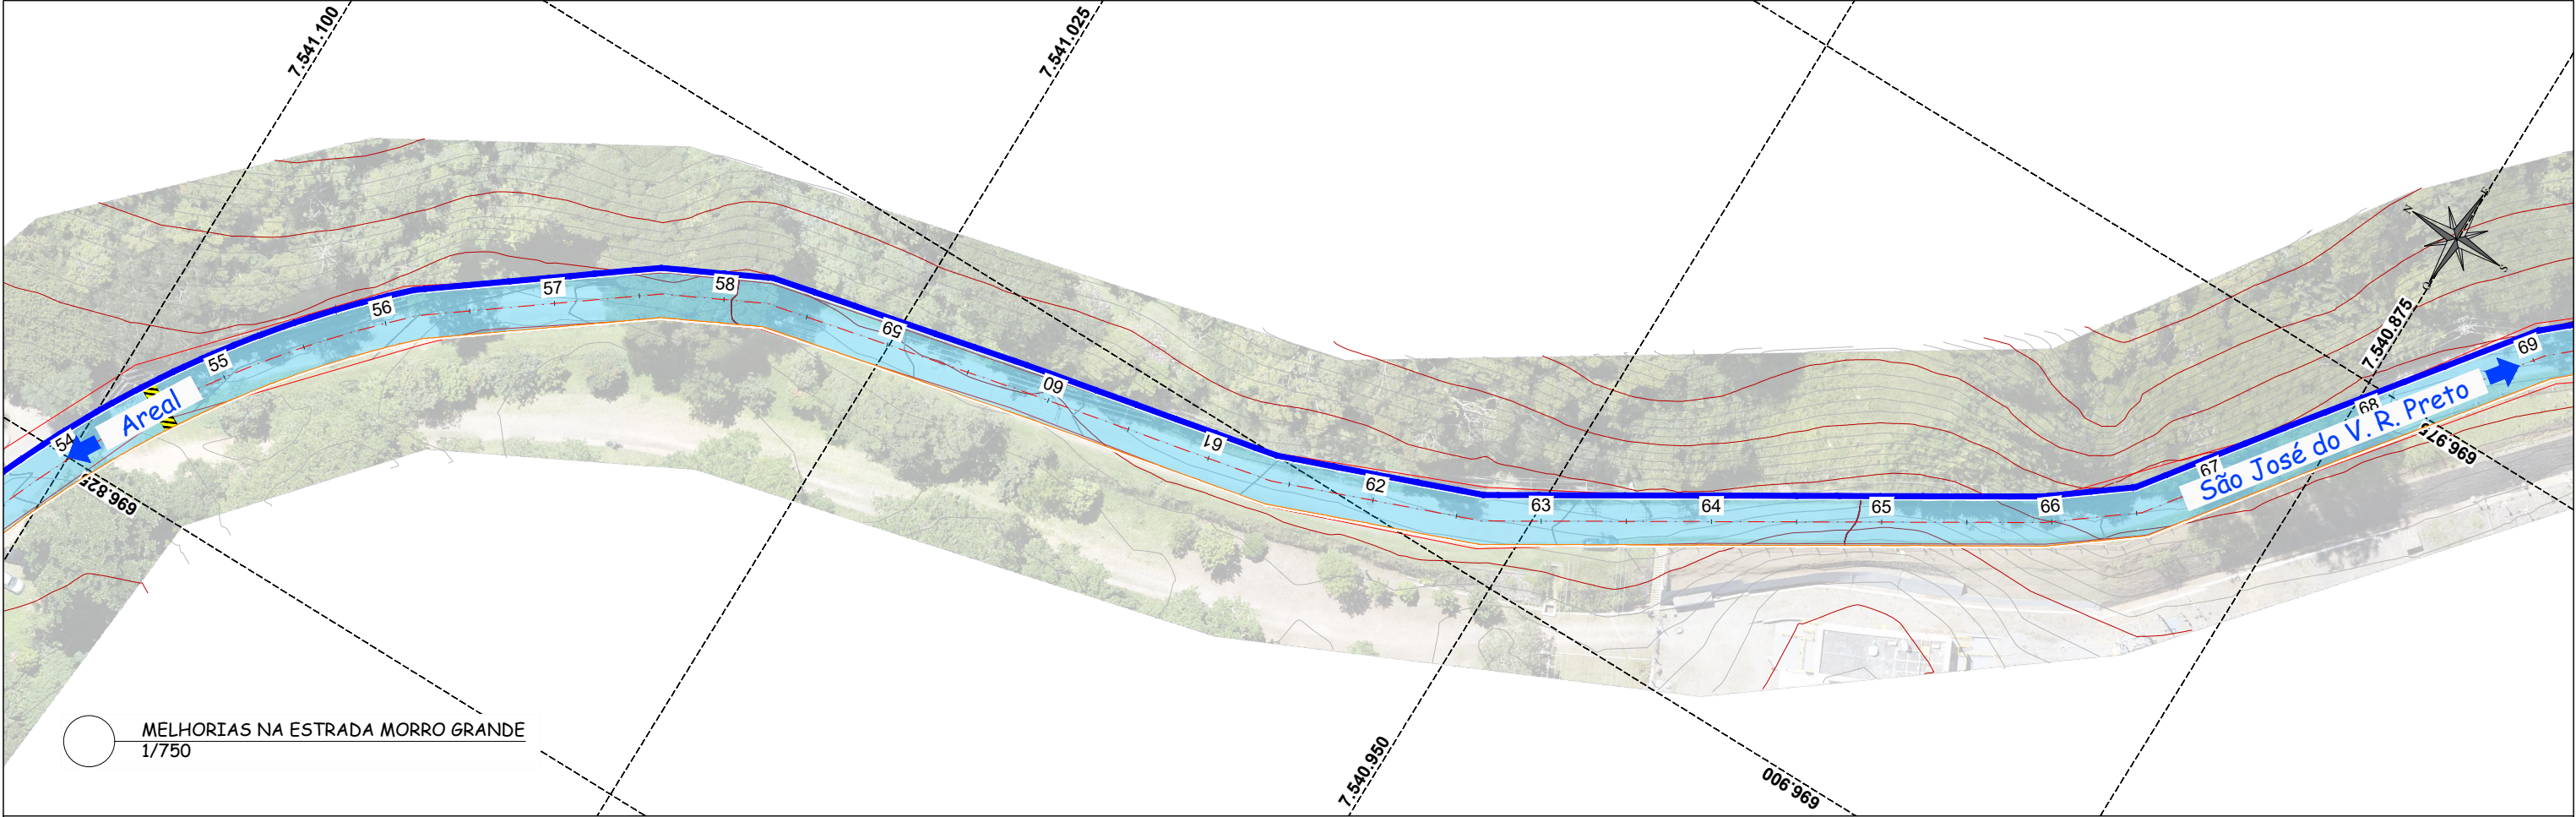

PERFIL LONGITUDINAL
H: 1/750 - V: 1/200

PERFIL EIXO



LEGENDA:		Curva de nível - Mestre				RESPONSÁVEL TÉCNICO: Leonardo de O. Monteiro Engenheiro Civil CREA – 2019892430 ART – 2020230067644	TÍTULO: PREFEITURA MUNICIPAL DE AREAL MELHORIAS NA ESTRADA MORRO GRANDE						PROJETISTA:
		Curva de nível - Secundária											
		Linha do Terreno											
		Meio Fio Projetado											
		Sarjeta Projetada											
		Pav. CBUQ - Seção 01											
		Pav. CBUQ - Seção 02					IDENTIFICADOR: PROJETO DE PAVIMENTAÇÃO						
		Pav. Intertravado - Seção 03	R01	REVISADO CONFORME RAP	11/04/2023	Leonardo de Oliveira Monteiro	ESCALA:	Folha:	Rodovia:	Trecho:	CONTATO:	PROJETO:	
		Pav. Intertravado - Seção 04	R00	EMIÇÃO INICIAL	06/08/2020	Leonardo de Oliveira Monteiro	INDICADA	05/44			(24) 98843-3483 / (31) 98513-9485	maiprojetoengenharia@gmail.com	
		Ponte Existente	Rev.	Descrição	Data	Resp. Técnico/Projetista					Três Rios - RJ	www.maiprojetoengenharia.com.br	
		Lombada											

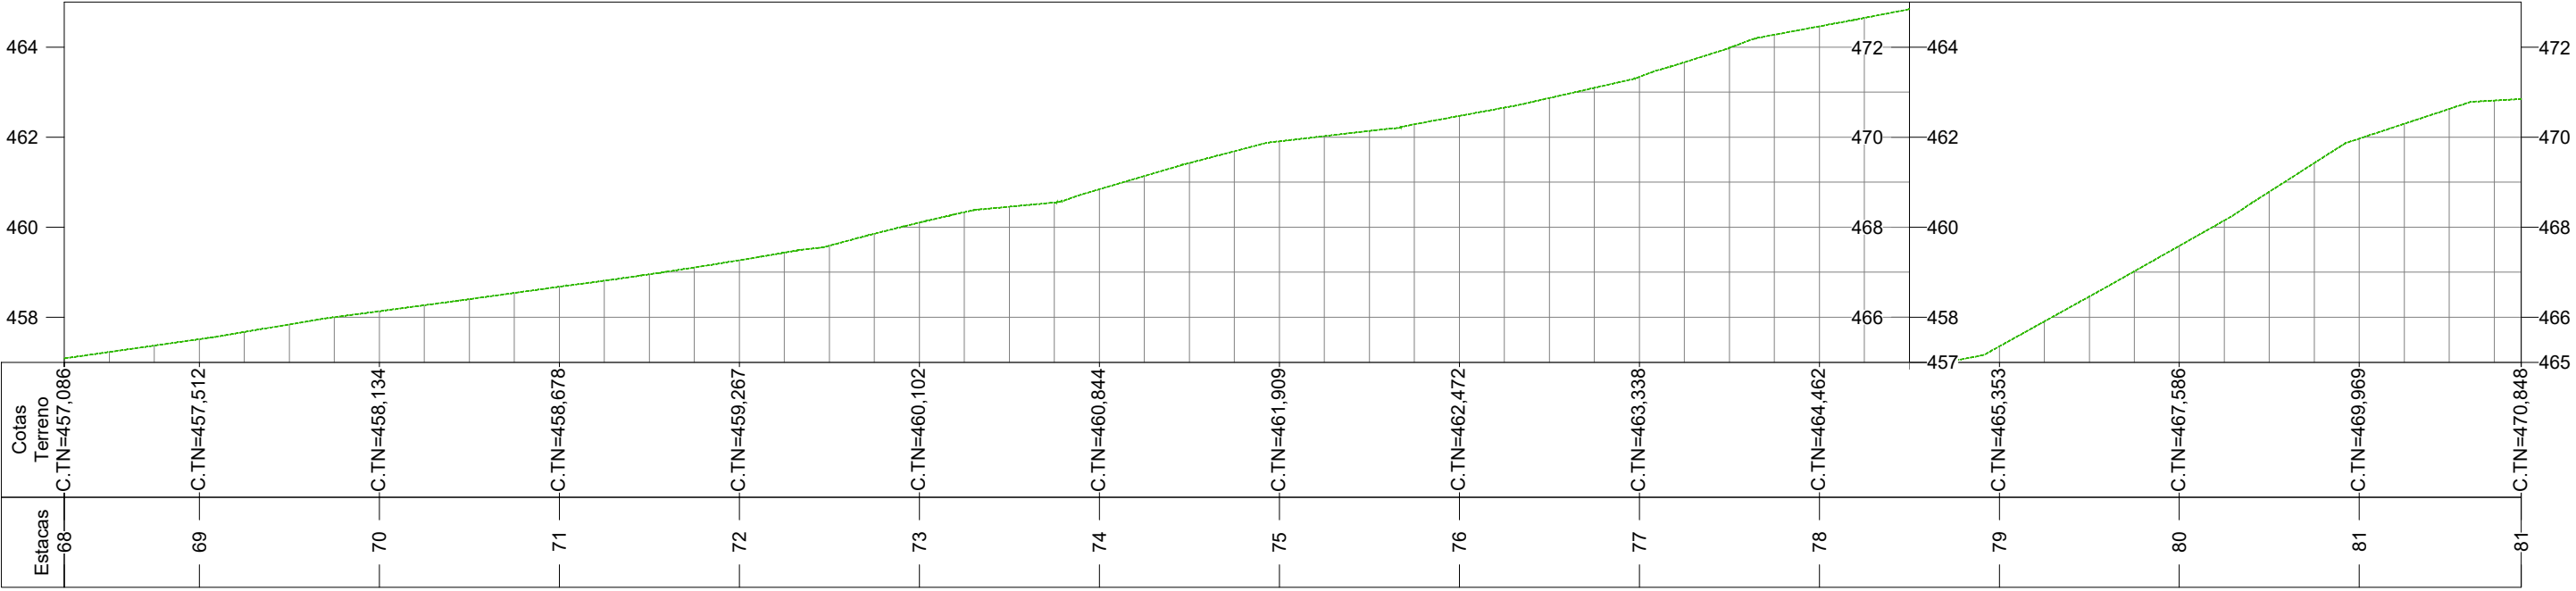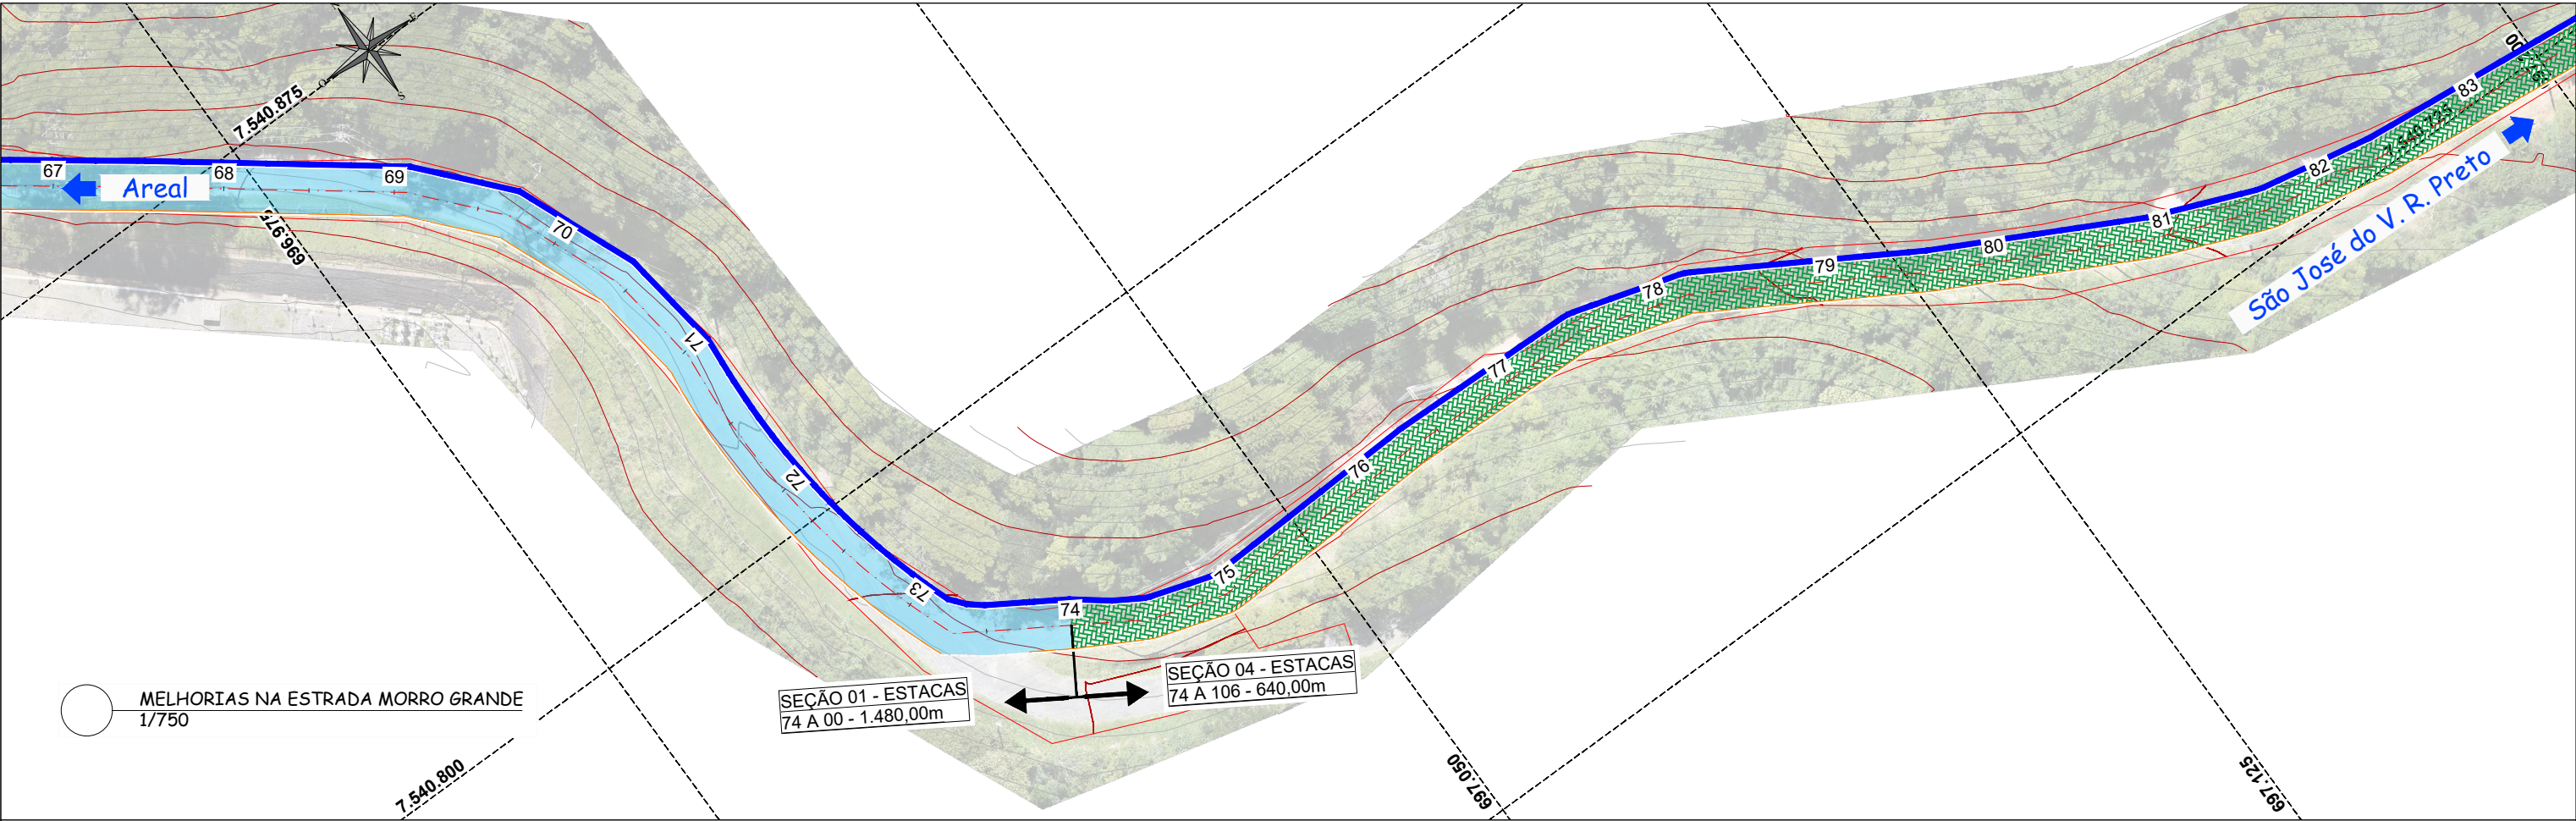

PERFIL EIXO

PERFIL LONGITUDINAL
H: 1/750 - V: 1/200



LEGENDA:		Curva de nível - Mestre				RESPONSÁVEL TÉCNICO: Leonardo de O. Monteiro Engenheiro Civil CREA – 2019892430 ART – 2020230067644	TÍTULO: PREFEITURA MUNICIPAL DE AREAL MELHORIAS NA ESTRADA MORRO GRANDE			PROJETISTA:
		Curva de nível - Secundária								
		Linha do Terreno								
		Meio Fio Projetado								
		Sarjeta Projetada								
		Pav. CBUQ - Seção 01								
		Pav. CBUQ - Seção 02								
		Pav. Intertravado - Seção 03								
		Pav. Intertravado - Seção 04								
		Ponte Existente								
	Lombada									
							</			

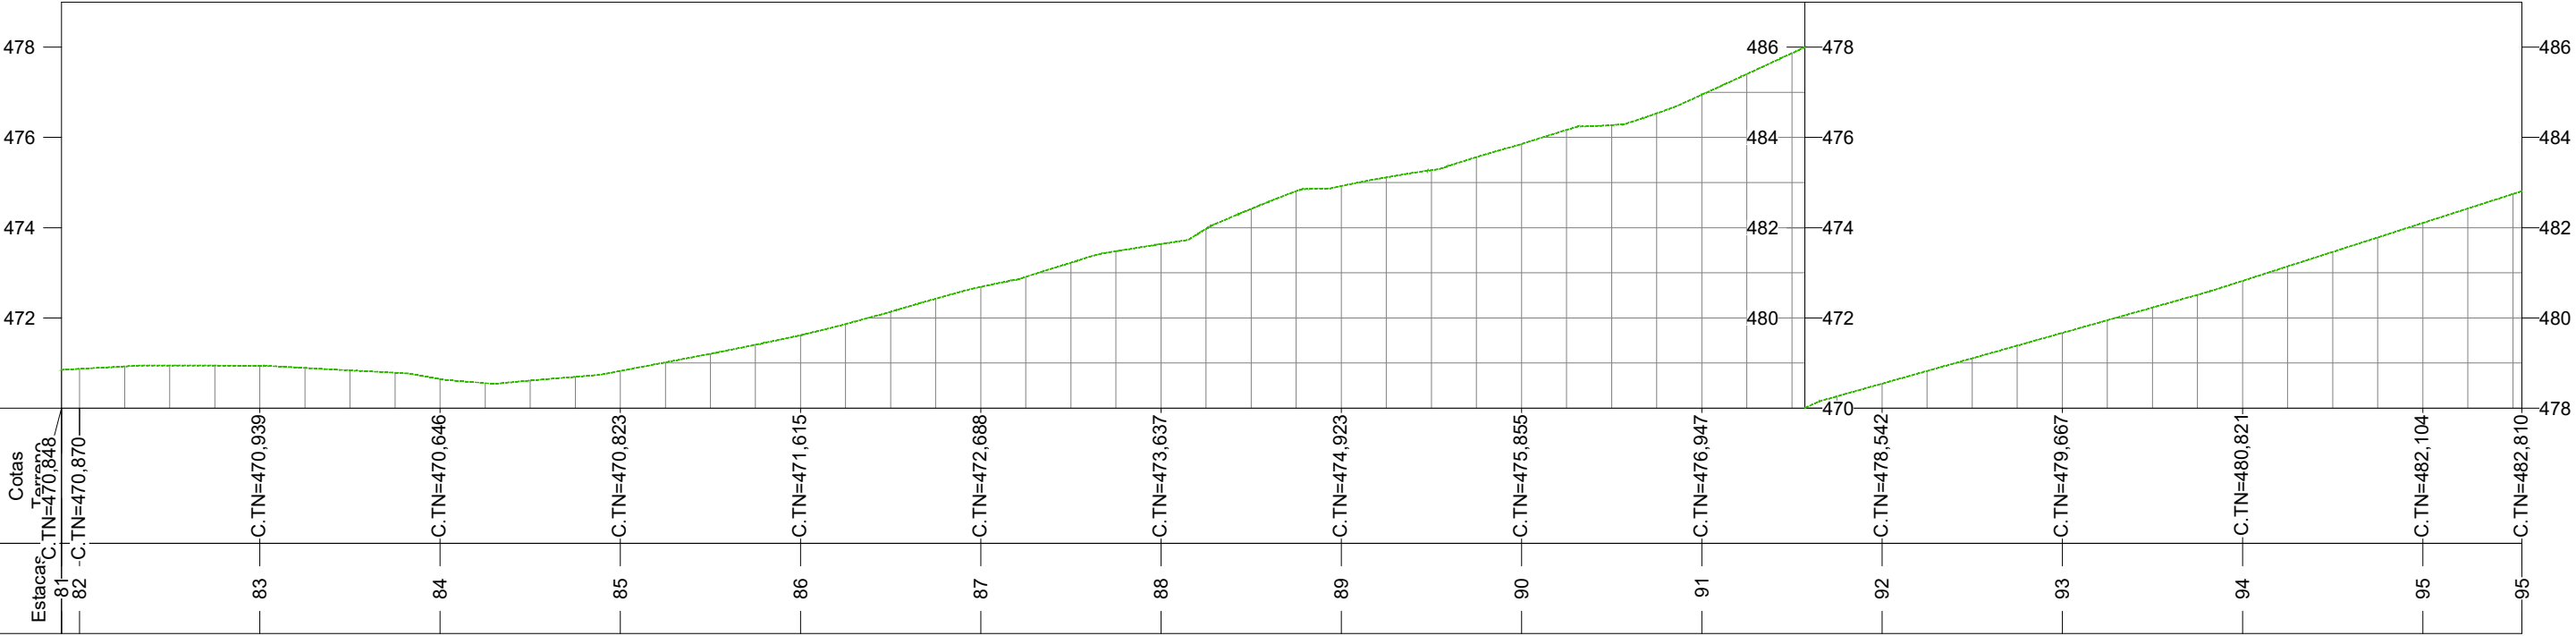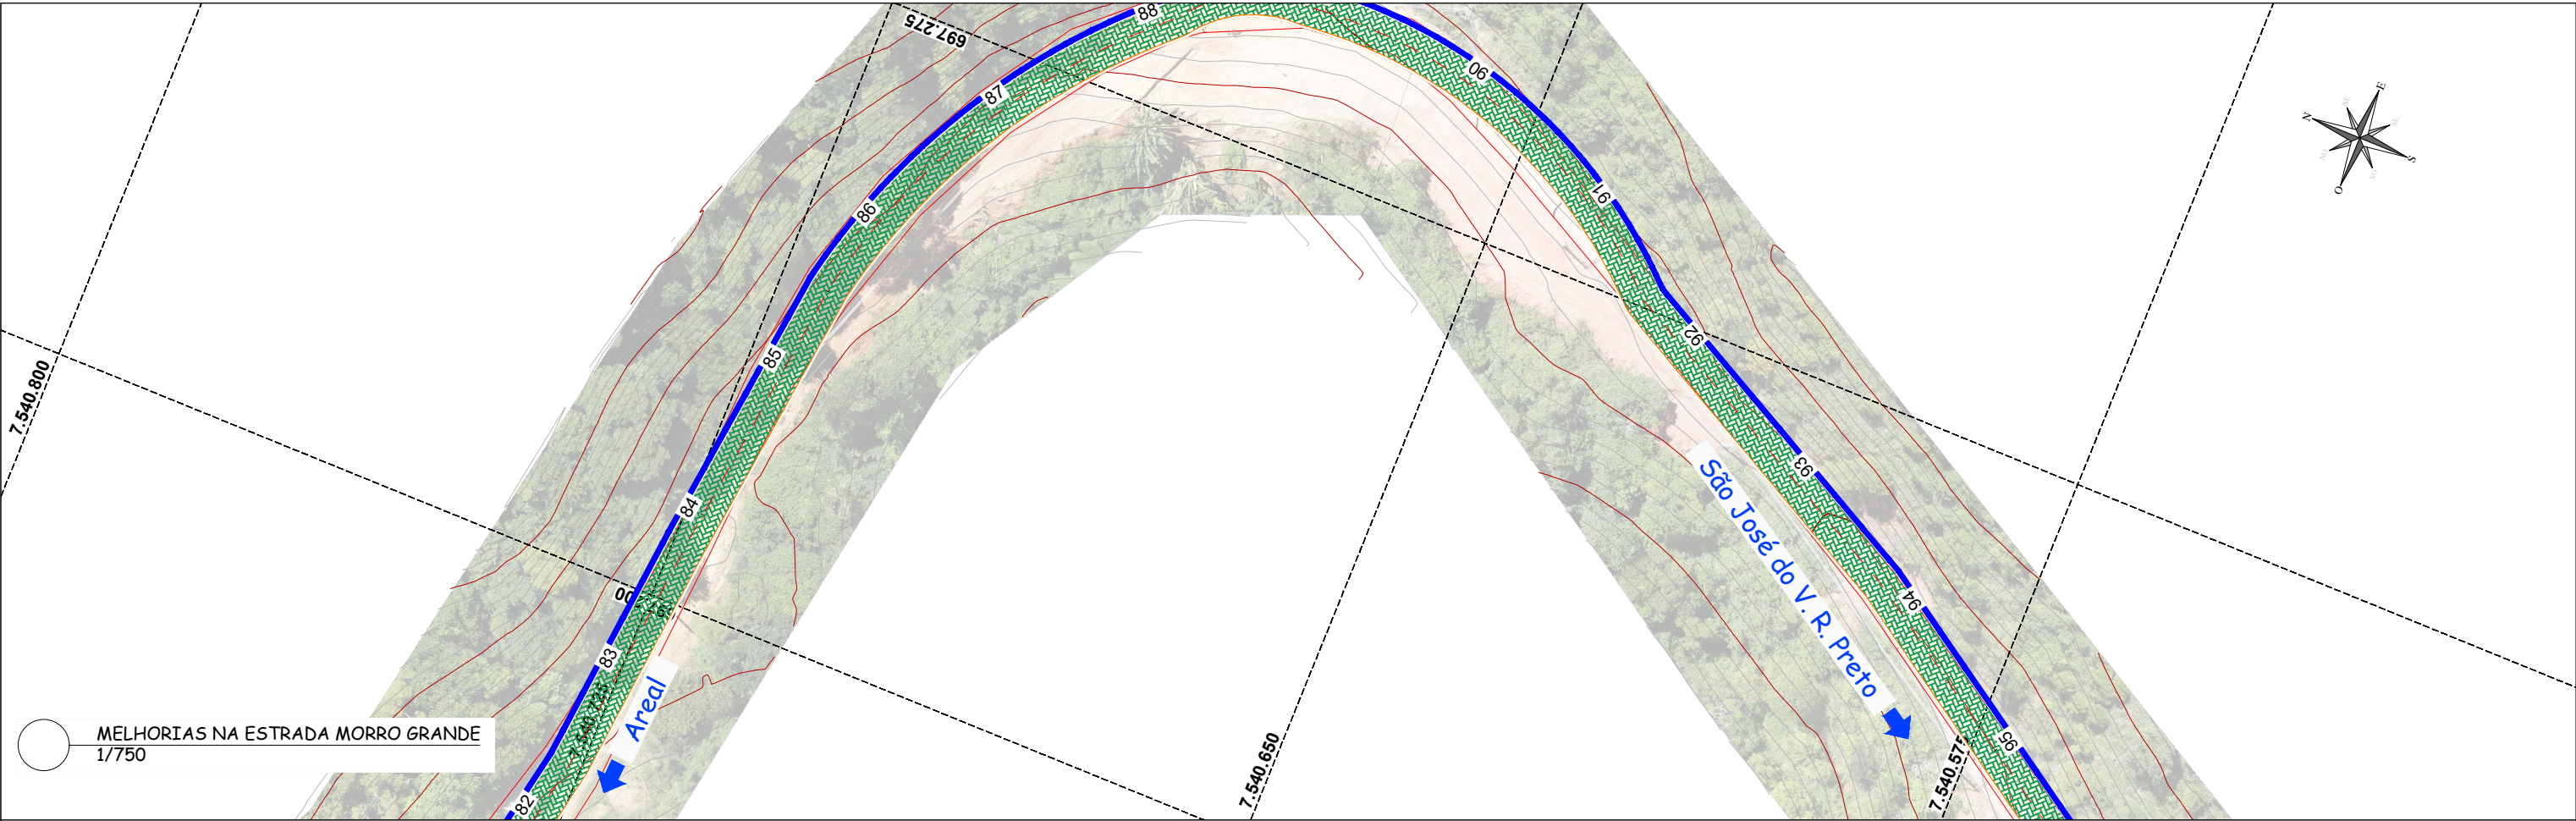

PERFIL EIXO

PERFIL LONGITUDINAL
H: 1/750 - V: 1/200



LEGENDA:		Curva de nível - Mestre				RESPONSÁVEL TÉCNICO:	TÍTULO: PREFEITURA MUNICIPAL DE AREAL MELHORIAS NA ESTRADA MORRO GRANDE			PROJETISTA:			
		Curva de nível - Secundária											
		Linha do Terreno											
		Meio Fio Projetado											
		Sarjeta Projetada											
		Pav. CBUQ - Seção 01											
	Pav. CBUQ - Seção 02				 Leonardo de O. Monteiro Engenheiro Civil CREA – 2019892430 ART – 2020230067644	IDENTIFICADOR: PROJETO DE PAVIMENTAÇÃO	ESCALA: INDICADA	Folha: 07/44	Rodovia:	Trecho:	CONTATO: (24) 98843-3483 / (31) 98513-9485 Três Rios - RJ	PROJETO: maiprojetoengenharia@gmail.com www.maiprojetoengenharia.com.br	
	Pav. Intertravado - Seção 03	R01	REVISADO CONFORME RAP	11/04/2023									Leonardo de Oliveira Monteiro
	Pav. Intertravado - Seção 04	R00	EMIÇÃO INICIAL	06/08/2020									Leonardo de Oliveira Monteiro
	Ponte Existente	Rev.	Descrição	Data									Resp. Técnico/Projetista
	Lombada												

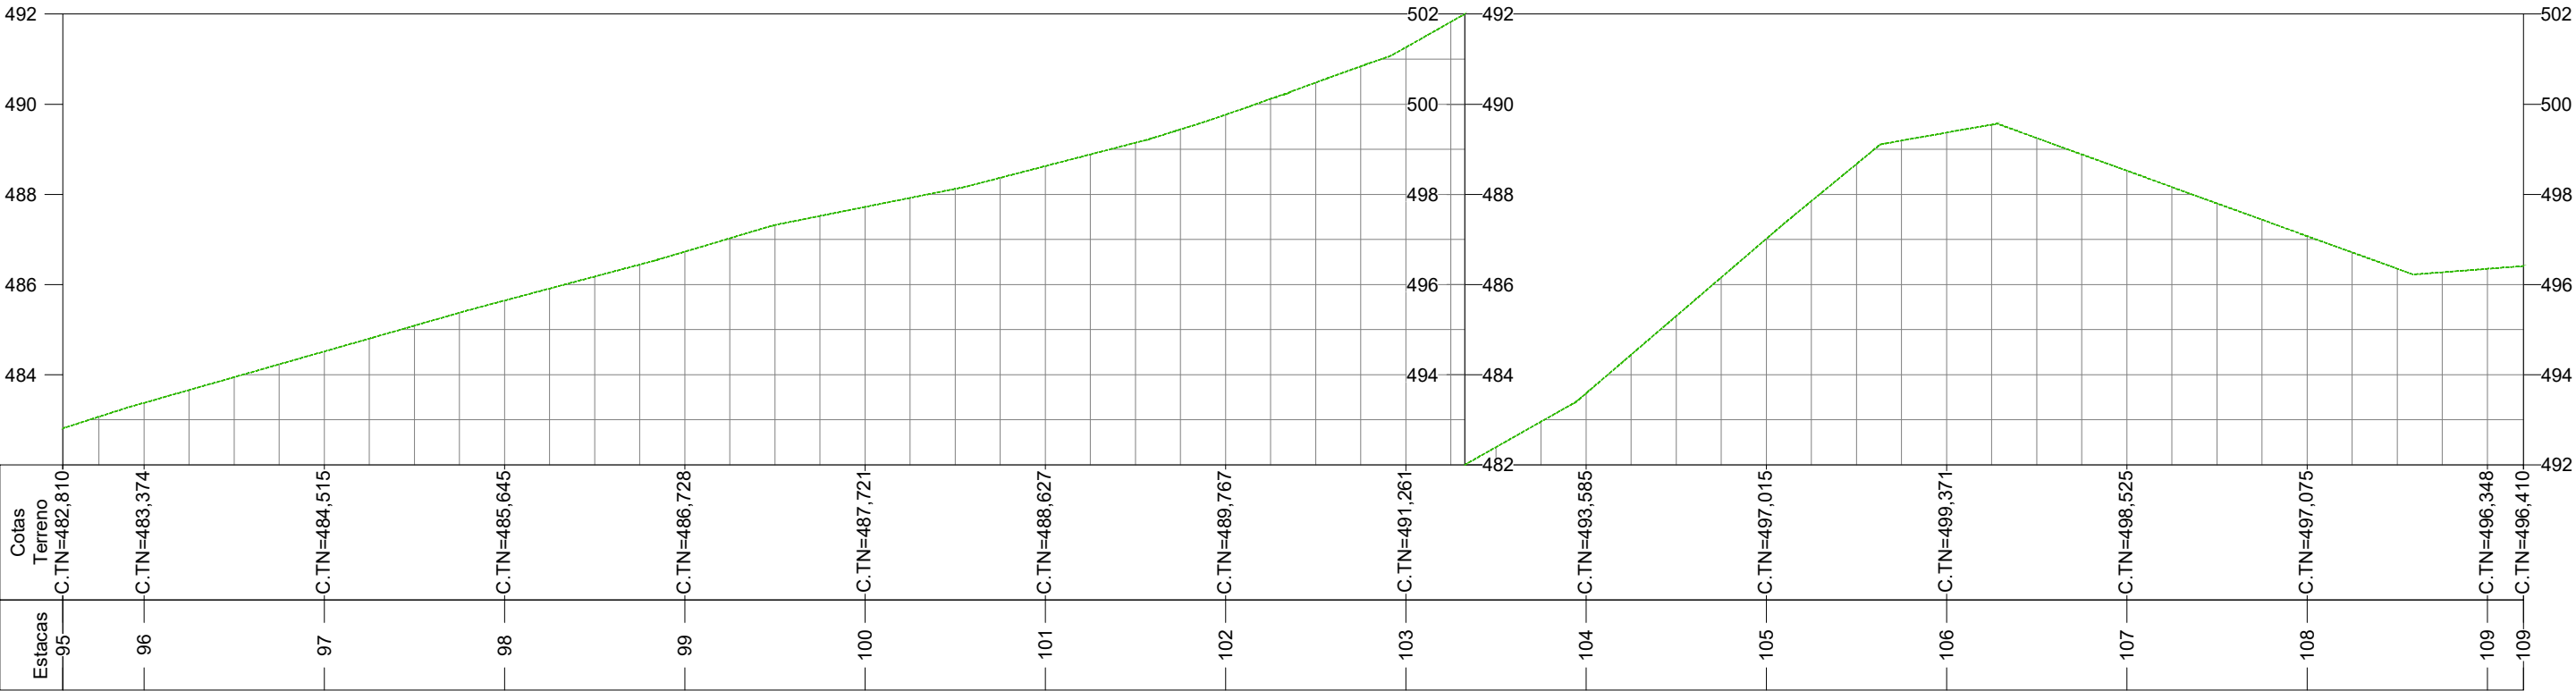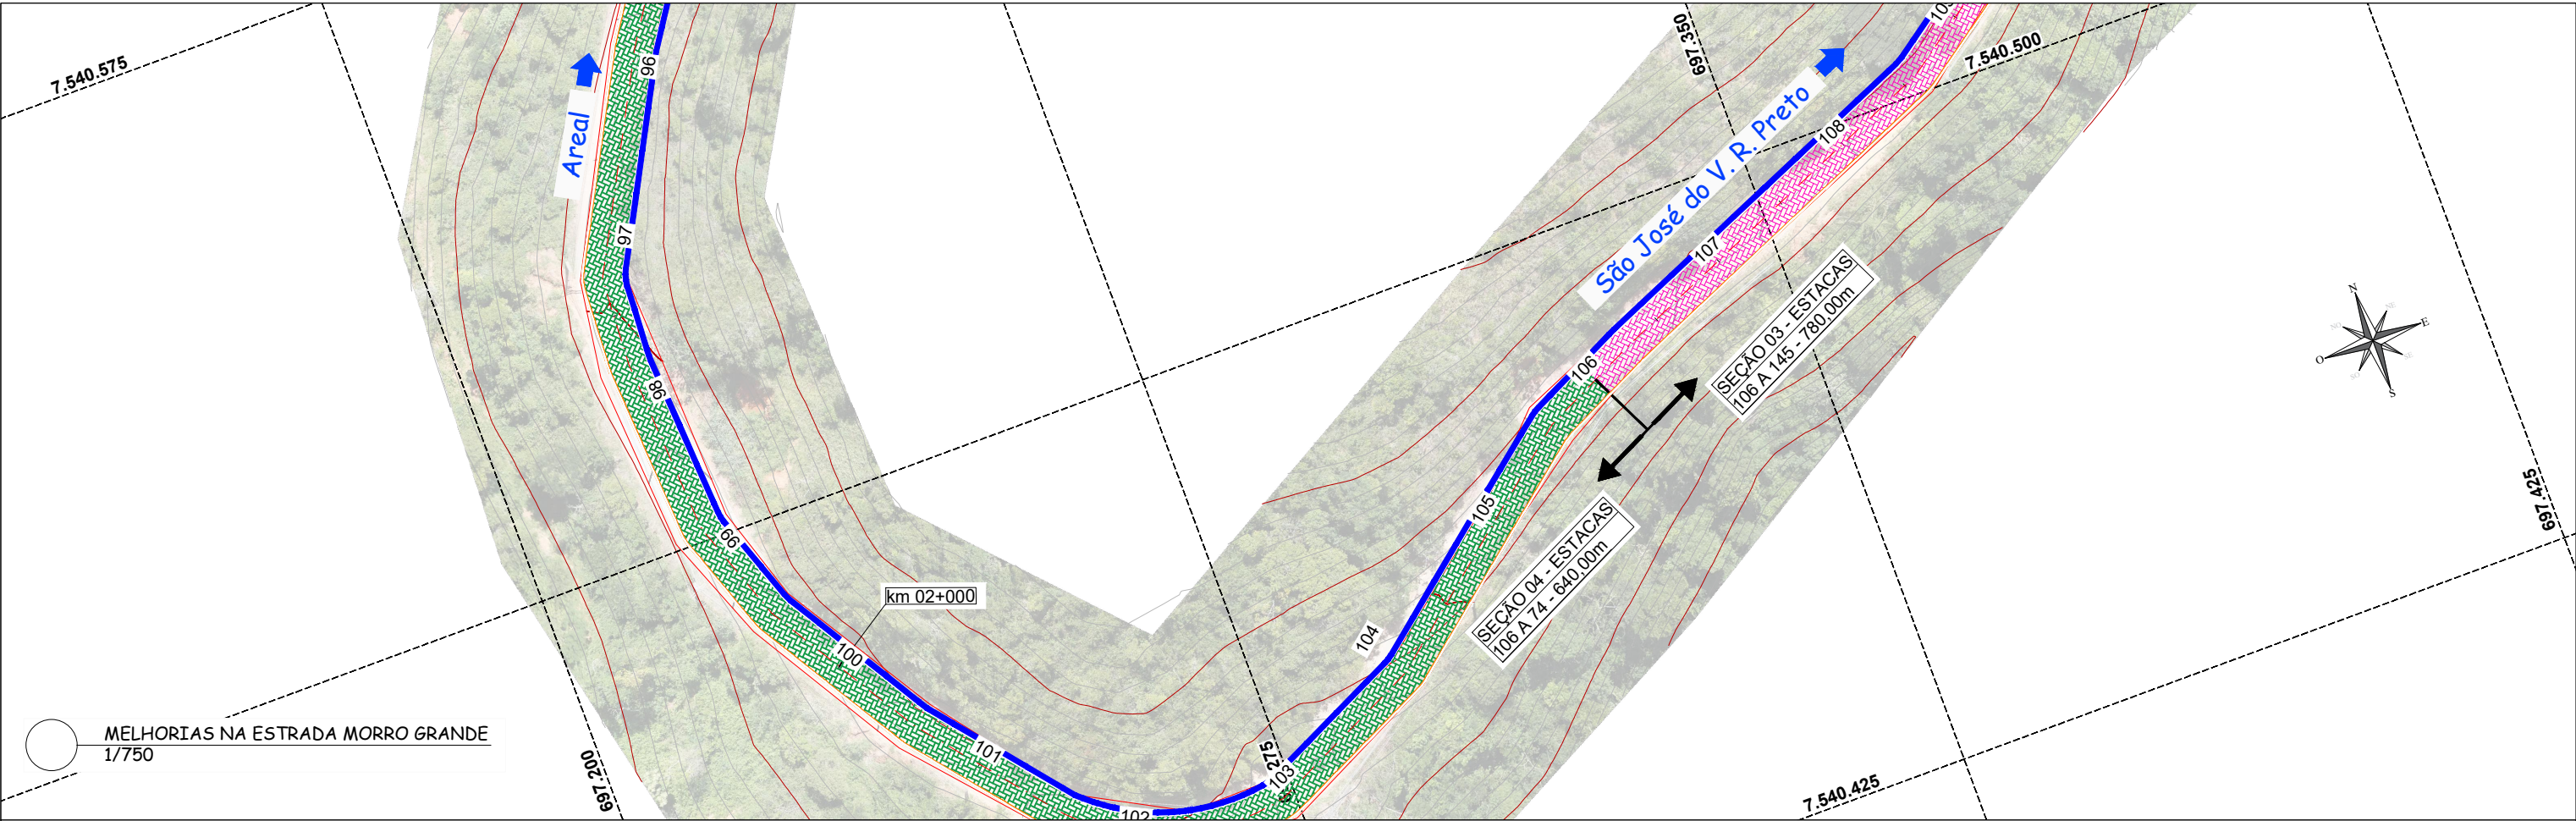

PERFIL LONGITUDINAL
H: 1/750 - V: 1/200

PERFIL EIXO


LEGENDA:		Curva de nível - Mestre				RESPONSÁVEL TÉCNICO: Leonardo de O. Monteiro Engenheiro Civil CREA – 2019892430 ART – 2020230067644	TÍTULO: PREFEITURA MUNICIPAL DE AREAL MELHORIAS NA ESTRADA MORRO GRANDE			PROJETISTA:
		Curva de nível - Secundária								
		Linha do Terreno								
		Meio Fio Projetado								
		Sarjeta Projetada								
		Pav. CBUQ - Seção 01								
		Pav. CBUQ - Seção 02								
		Pav. Intertravado - Seção 03								
		Pav. Intertravado - Seção 04								
		Ponte Existente								
	Lombada									
		</								

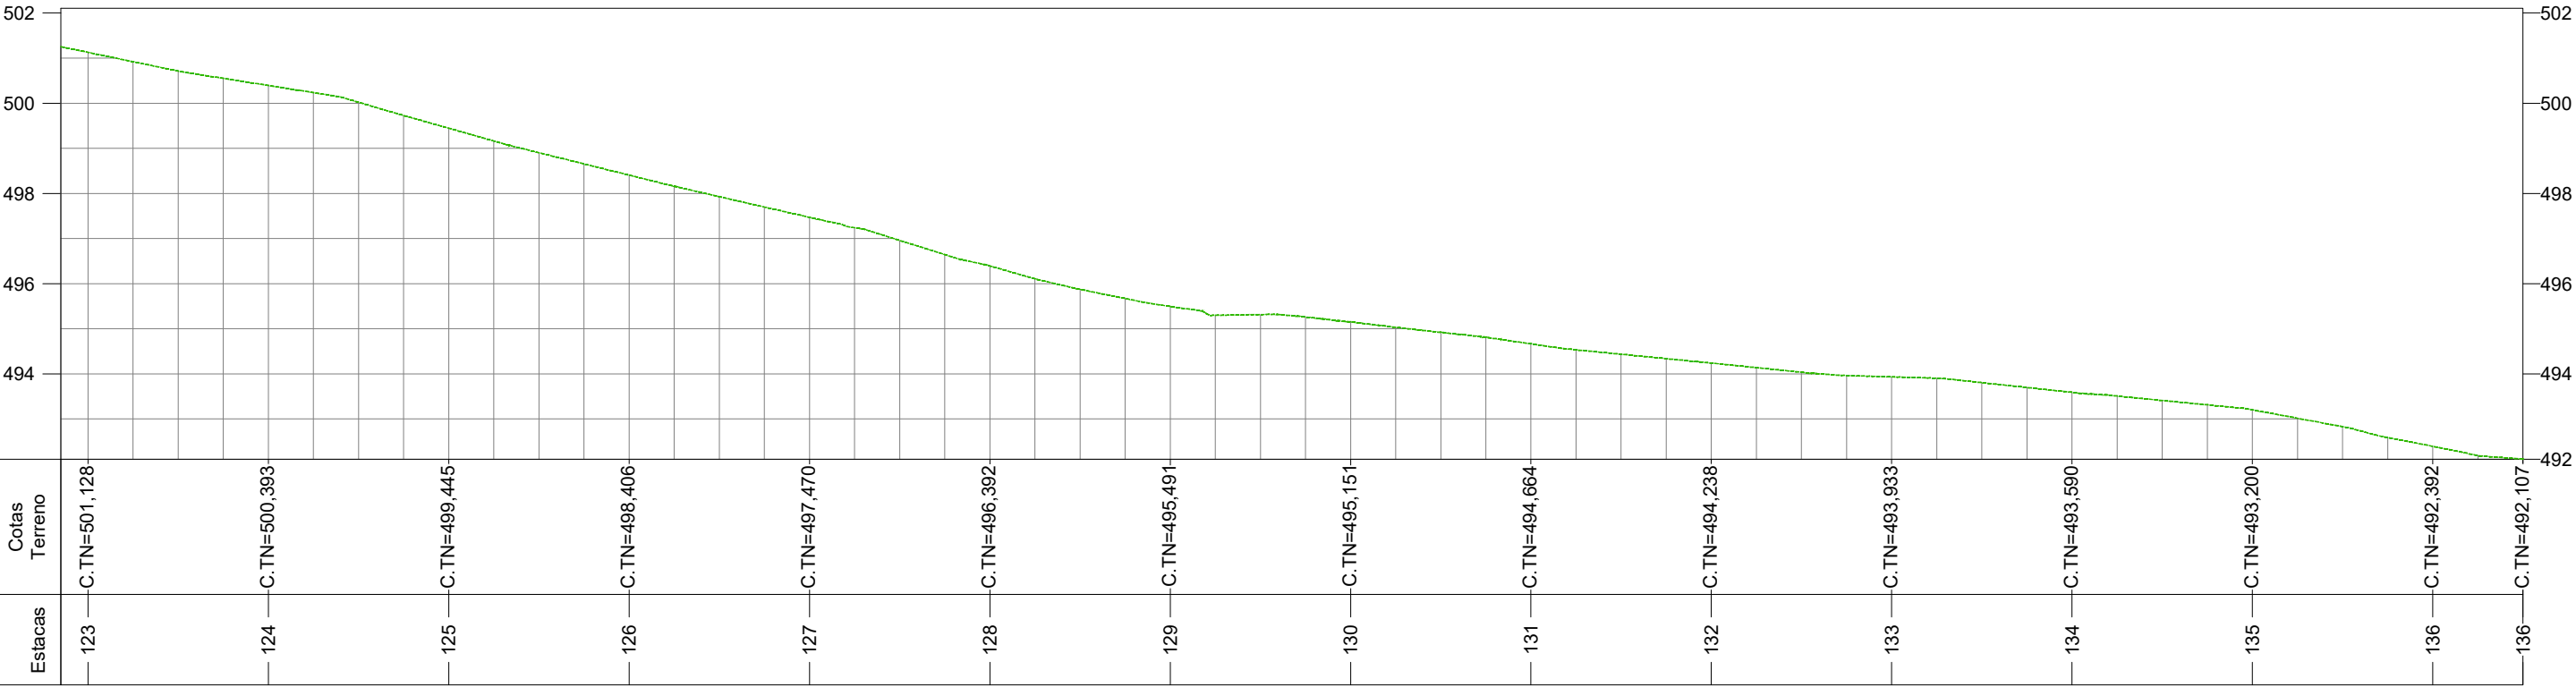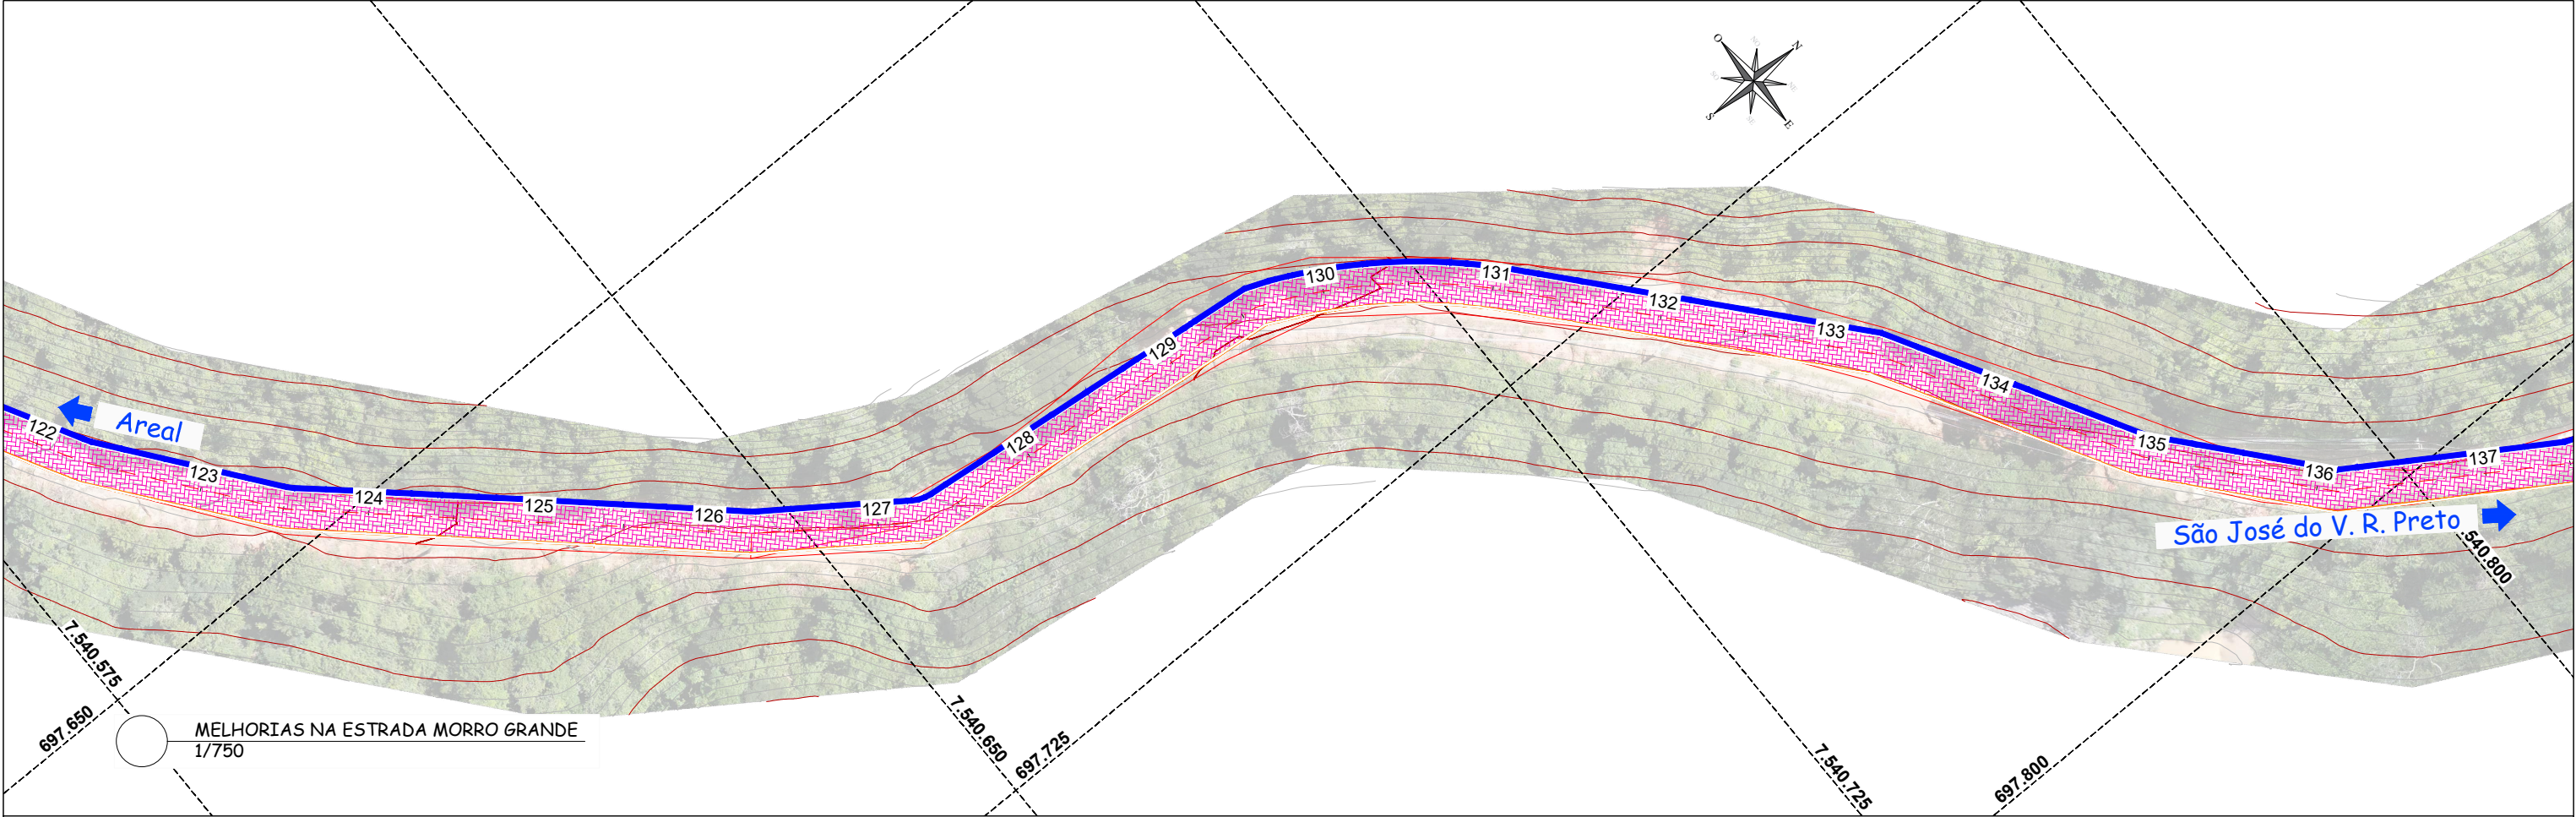


PERFIL LONGITUDINAL
H: 1/750 - V: 1/200

PERFIL EIXO

LEGENDA:		Curva de nível - Mestre				RESPONSÁVEL TÉCNICO:		TÍTULO: PREFEITURA MUNICIPAL DE AREAL MELHORIAS NA ESTRADA MORRO GRANDE			PROJETISTA: 		
		Curva de nível - Secundária											
		Linha do Terreno											
		Meio Fio Projetado											
		Sarjeta Projetada											
		Pav. CBUQ - Seção 01				Leonardo de O. Monteiro Engenheiro Civil CREA – 2019892430 ART – 2020230067644	IDENTIFICADOR: PROJETO DE PAVIMENTAÇÃO	ESCALA: INDICADA	Folha: 10/44	Rodovia:	Trecho:	CONTATO: (24) 98843-3483 / (31) 98513-9485 Três Rios - RJ	PROJETO: maisprojetoengenharia@gmail.com www.maisprojetoengenharia.com.br
	Pav. CBUQ - Seção 02												
	Pav. Intertravado - Seção 03												
	Pav. Intertravado - Seção 04												
	Ponte Existente												
		Lombada	R01	REVISADO CONFORME RAP	11/04/2023	Leonardo de Oliveira Monteiro							
			R00	EMIÇÃO INICIAL	06/08/2020	Leonardo de Oliveira Monteiro							
			Rev.	Descrição	Data	Resp. Técnico/Projetista							

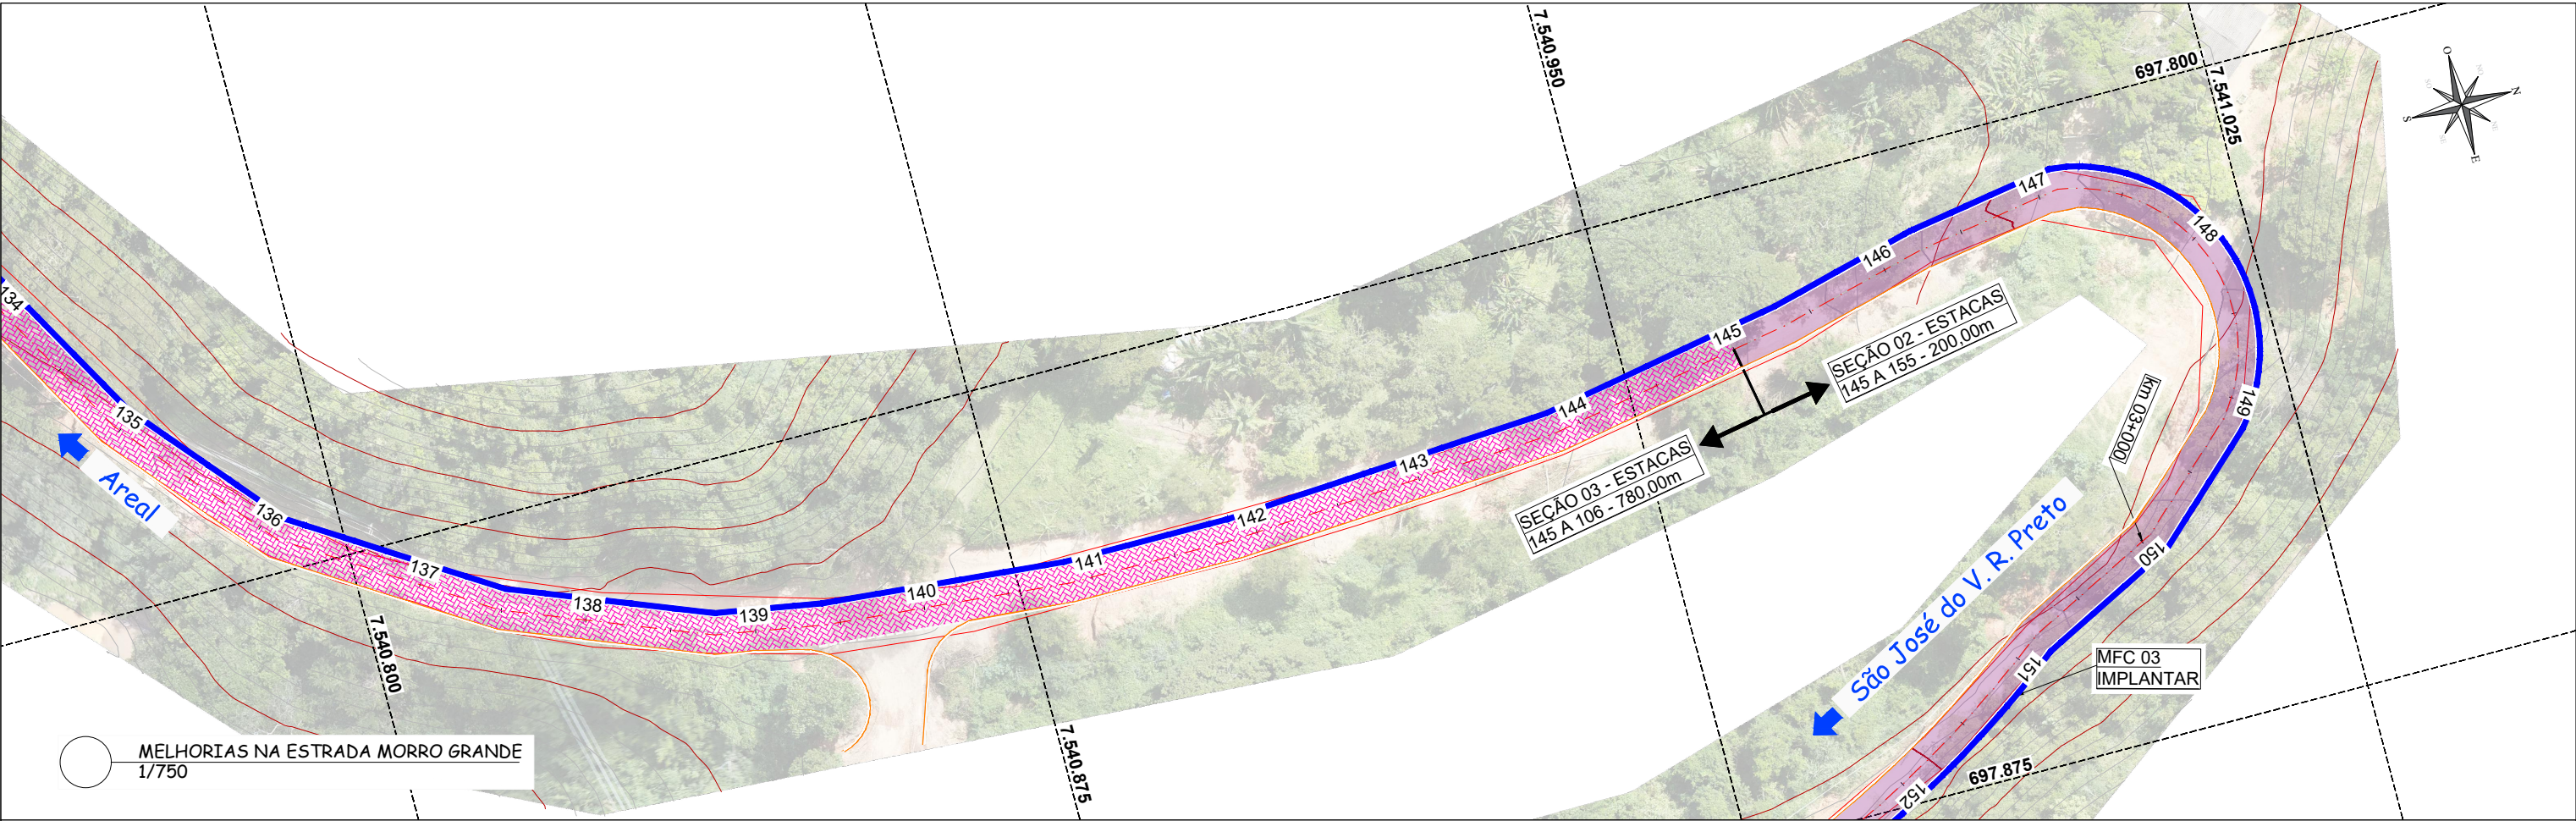

MELHORIAS NA ESTRADA MORRO GRANDE
1/750

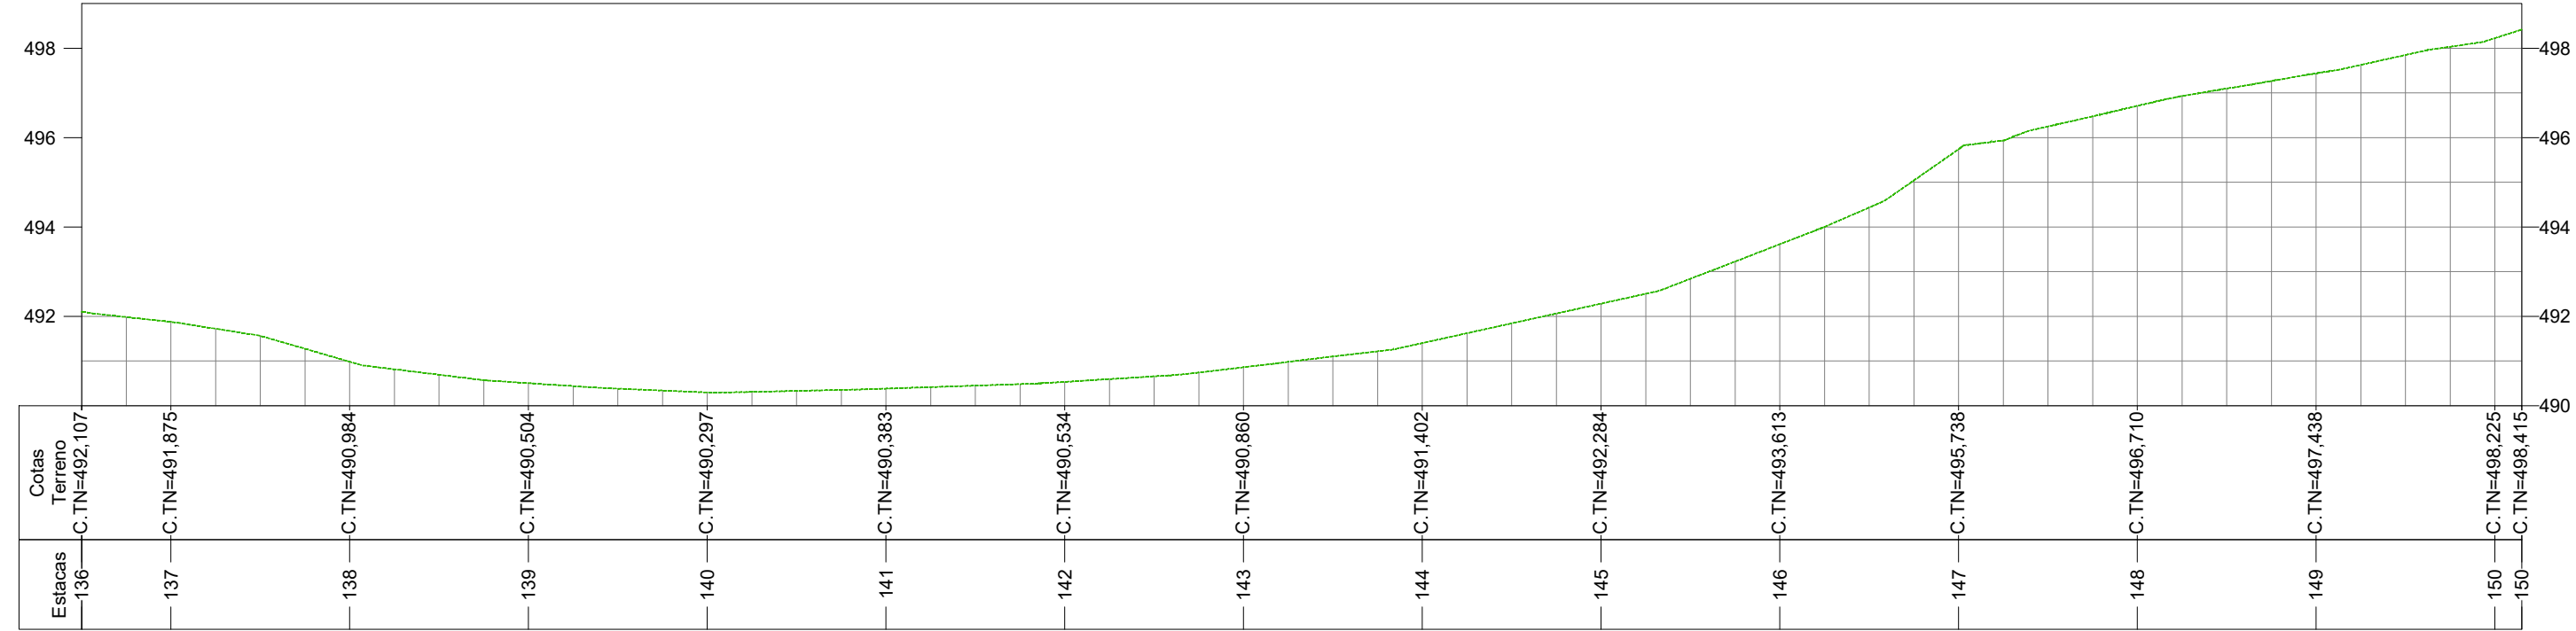

PERFIL LONGITUDINAL
H: 1/750 - V: 1/200

PERFIL EIXO

LEGENDA:

Curva de nível - Mestre

Curva de nível - Secundária

Linha do Terreno

Meio Fio Projetado

Sarjeta Projetada

Pav. CBUQ - Seção 01

Pav. CBUQ - Seção 02

Pav. Intertravado - Seção 03

Pav. Intertravado - Seção 04

Ponte Existente

Lombada

R01	REVISADO CONFORME RAP	11/04/2023	Leonardo de Oliveira Monteiro
R00	EMIÇÃO INICIAL	06/08/2020	Leonardo de Oliveira Monteiro
Rev.	Descrição	Data	Resp. Técnico/Projetista

RESPONSÁVEL TÉCNICO:

Leonardo de O. Monteiro

Engenheiro Civil

CREA - 2019892430

ART - 2020230067644

TÍTULO:

PREFEITURA MUNICIPAL DE AREAL

MELHORIAS NA ESTRADA MORRO GRANDE

IDENTIFICADOR:

PROJETO DE PAVIMENTAÇÃO

ESCALA:

INDICADA

Folha:

11/44

Rodovia:

Trecho:

CONTATO:

(24) 98843-3483 / (31) 98513-9485

Três Rios - RJ

PROJETO:



maisprojetoengenharia@gmail.com

www.maisprojetoengenharia.com.br

PROJETISTA:

Mais Projeto



engenharia

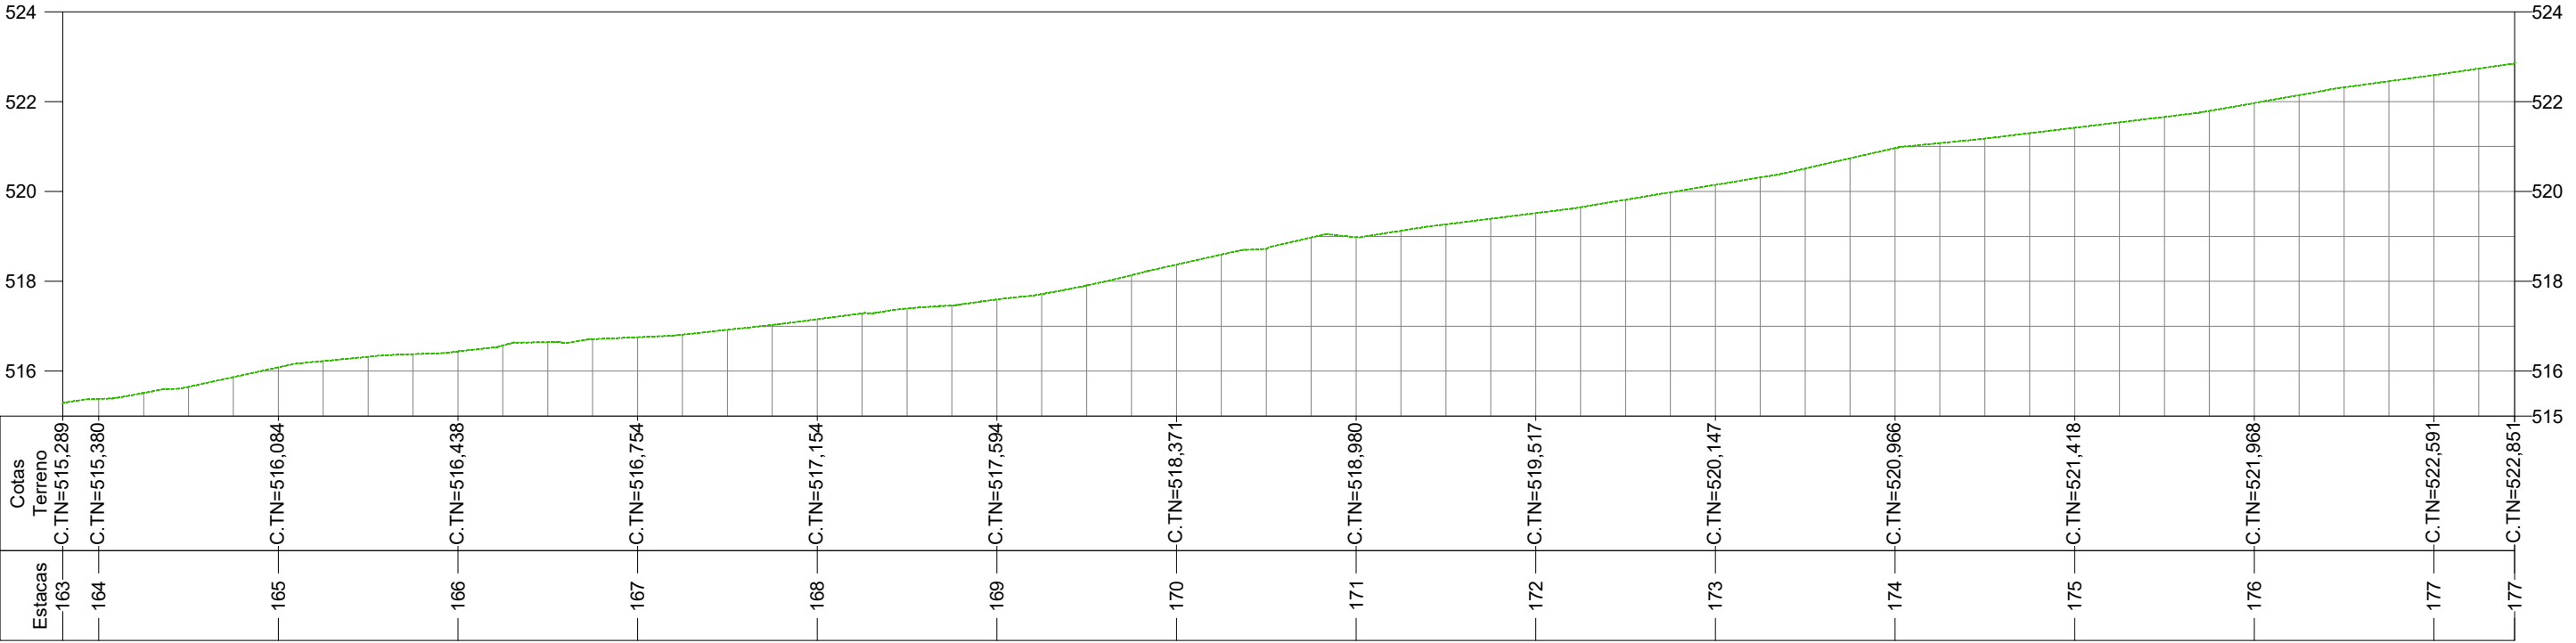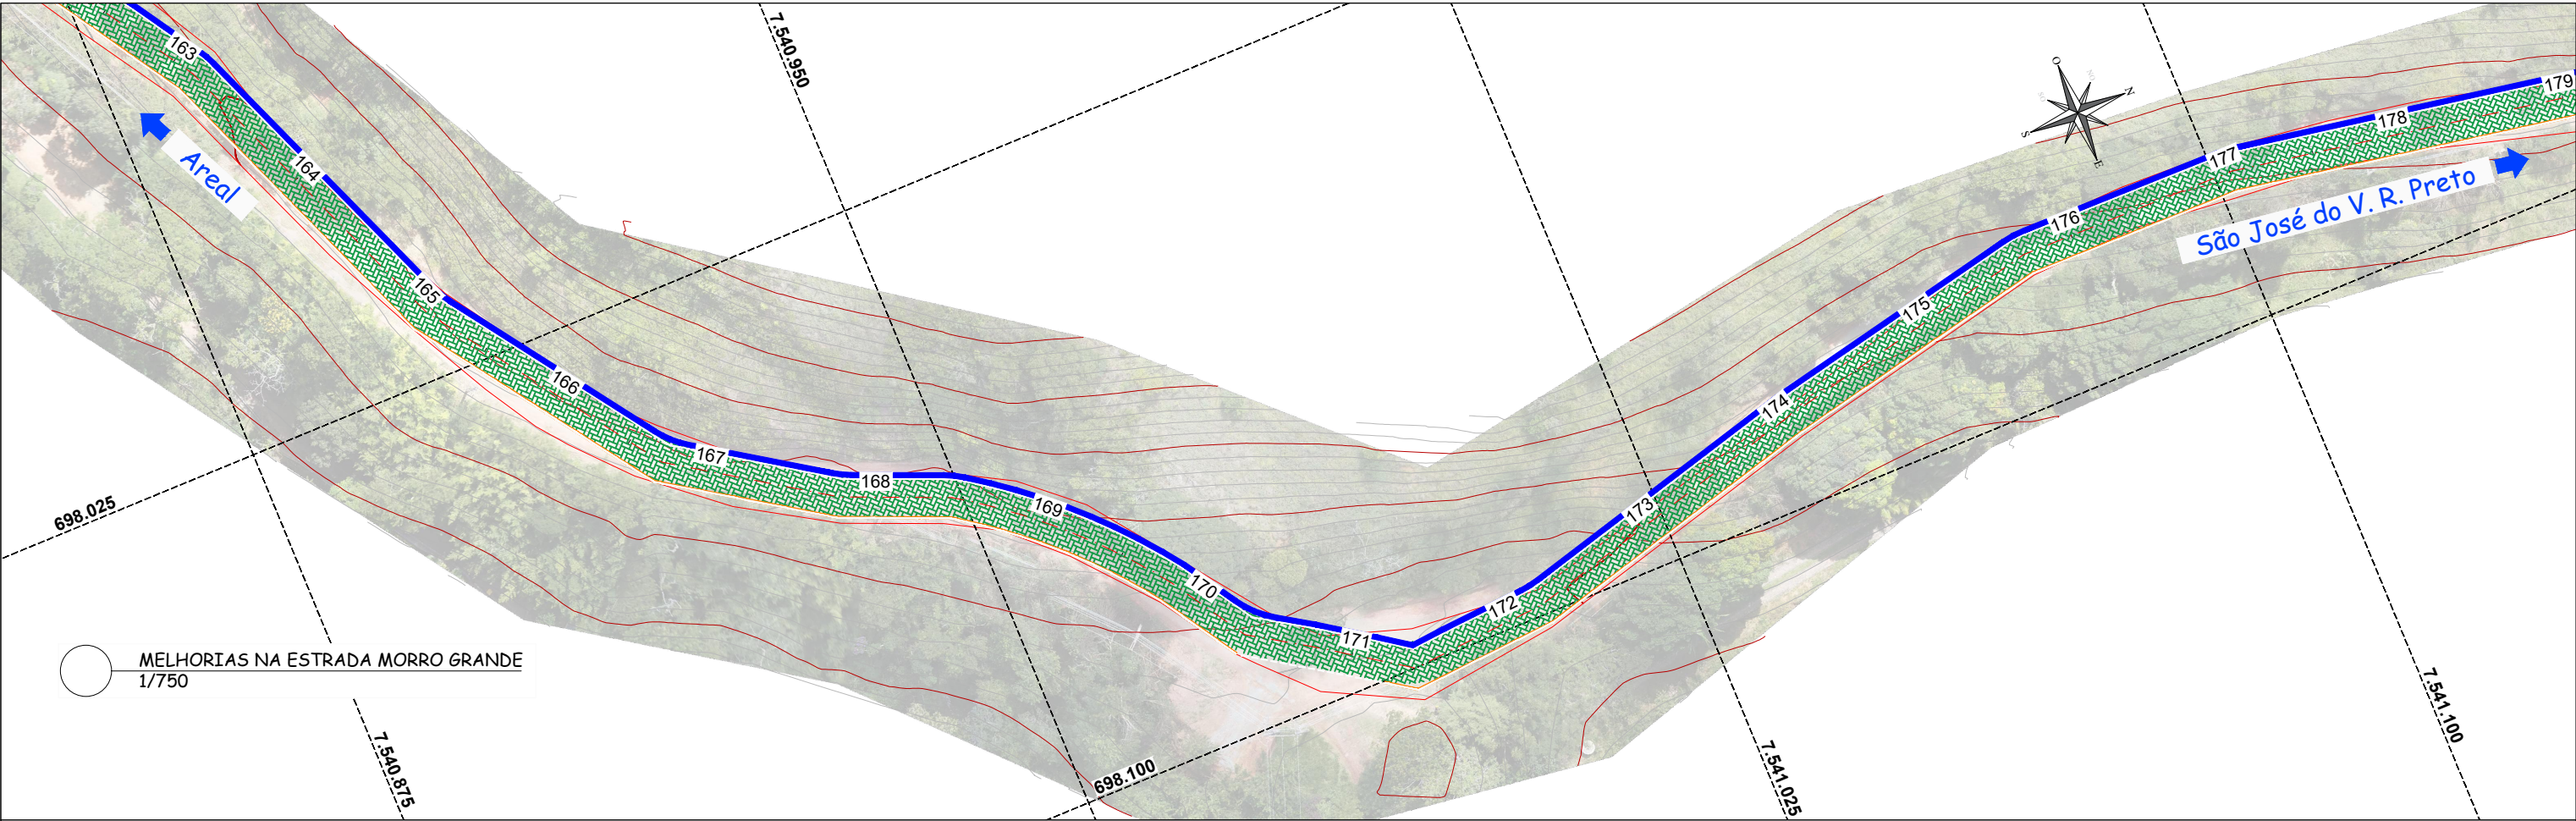

PERFIL LONGITUDINAL
H: 1/750 - V: 1/200

PERFIL EIXO

LEGENDA:		Curva de nível - Mestre				RESPONSÁVEL TÉCNICO:	TÍTULO: PREFEITURA MUNICIPAL DE AREAL MELHORIAS NA ESTRADA MORRO GRANDE			PROJETISTA:				
		Curva de nível - Secundária												
		Linha do Terreno												
		Meio Fio Projetado												
		Sarjeta Projetada												
		Pav. CBUQ - Seção 01				 Leonardo de O. Monteiro Engenheiro Civil CREA – 2019892430 ART – 2020230067644	IDENTIFICADOR: PROJETO DE PAVIMENTAÇÃO	ESCALA: INDICADA	Folha: 13/44	Rodovia:	Trecho:	CONTATO: (24) 98843-3483 / (31) 98513-9485 Três Rios - RJ	PROJETO: maiprojetoengenharia@gmail.com www.maiprojetoengenharia.com.br	
		Pav. CBUQ - Seção 02												
		Pav. Intertravado - Seção 03												
		Pav. Intertravado - Seção 04												
		Ponte Existente												
	Lombada													

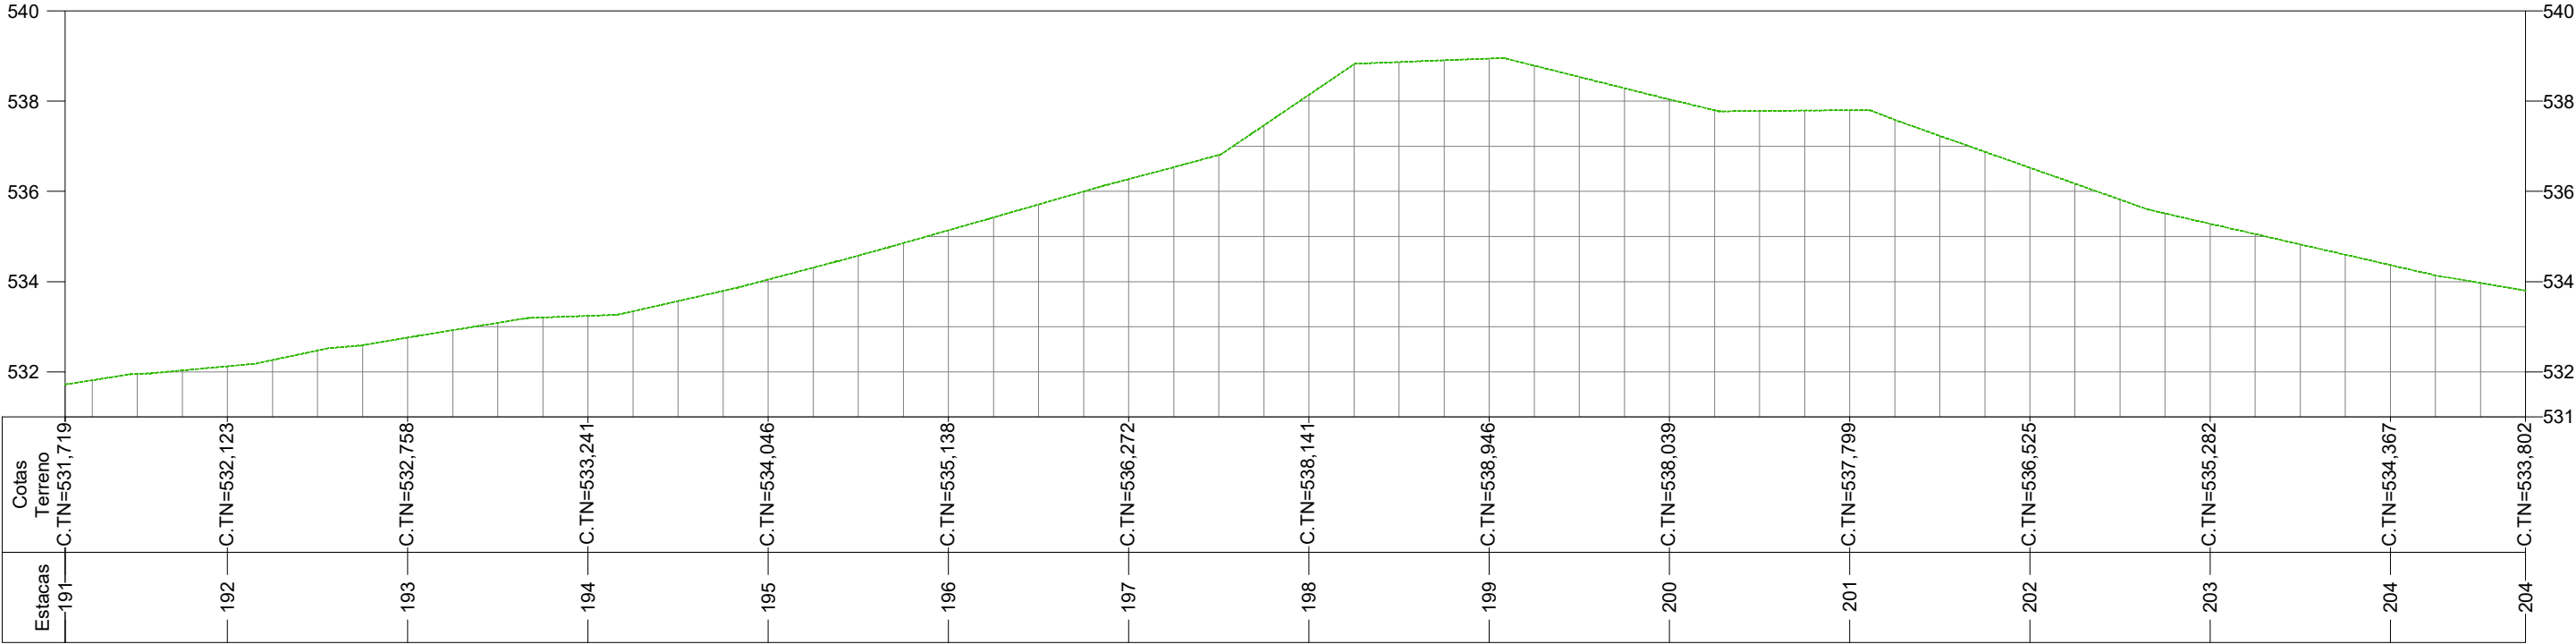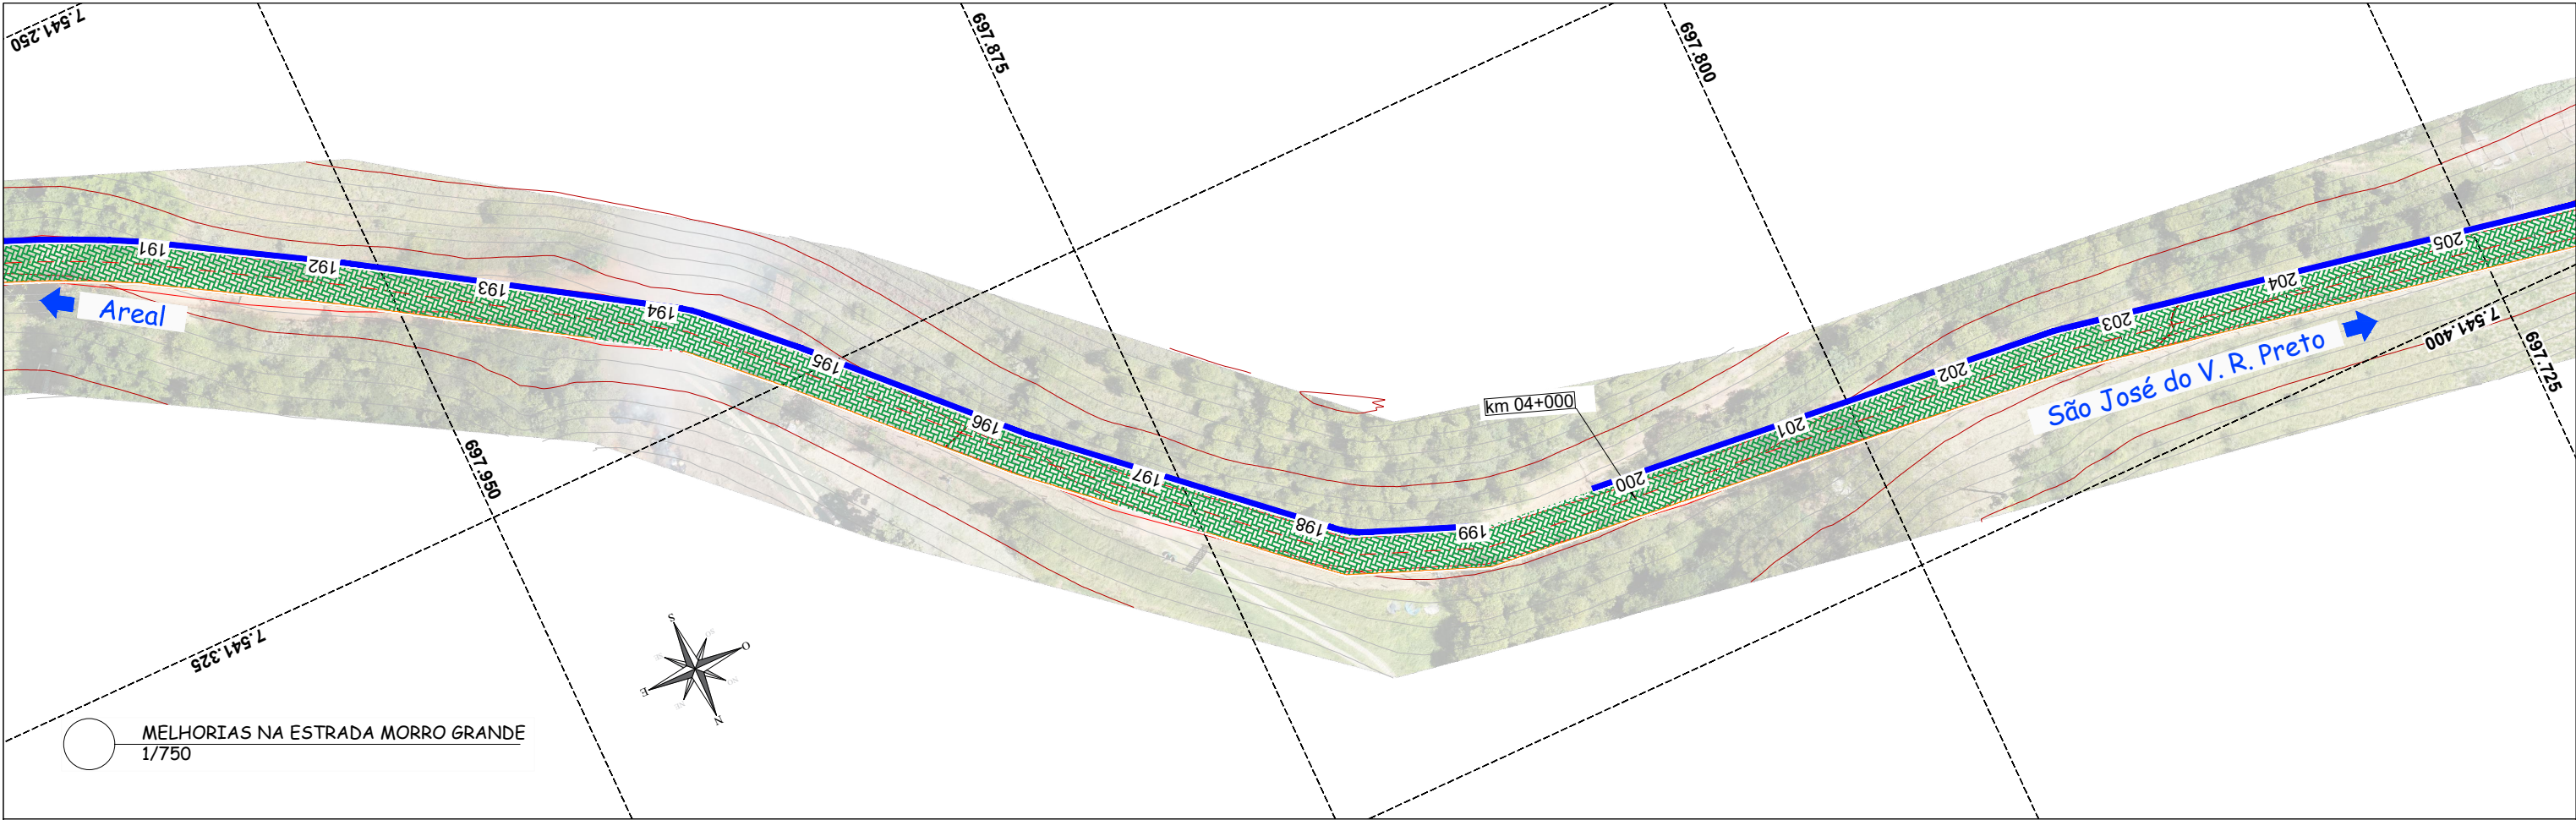

PERFIL EIXO

LEGENDA:		Curva de nível - Mestre				RESPONSÁVEL TÉCNICO:		TÍTULO: PREFEITURA MUNICIPAL DE AREAL MELHORIAS NA ESTRADA MORRO GRANDE			PROJETISTA: 				
		Curva de nível - Secundária													
		Linha do Terreno													
		Meio Fio Projetado													
		Sarjeta Projetada													
		Pav. CBUQ - Seção 01				Leonardo de O. Monteiro Engenheiro Civil CREA – 2019892430 ART – 2020230067644	IDENTIFICADOR: PROJETO DE PAVIMENTAÇÃO	ESCALA: INDICADA	Folha: 15/44	Rodovia:	Trecho:	CONTATO: (24) 98843-3483 / (31) 98513-9485 Três Rios - RJ	PROJETO: maisprojetoengenharia@gmail.com www.maisprojetoengenharia.com.br		
		Pav. CBUQ - Seção 02													
		Pav. Intertravado - Seção 03													
		Pav. Intertravado - Seção 04													
		Ponte Existente													
		Lombada													
			R01	REVISADO CONFORME RAP	11/04/2023	Leonardo de Oliveira Monteiro									
			R00	EMIÇÃO INICIAL	06/08/2020	Leonardo de Oliveira Monteiro									
			Rev.	Descrição	Data	Resp. Técnico/Projetista									