




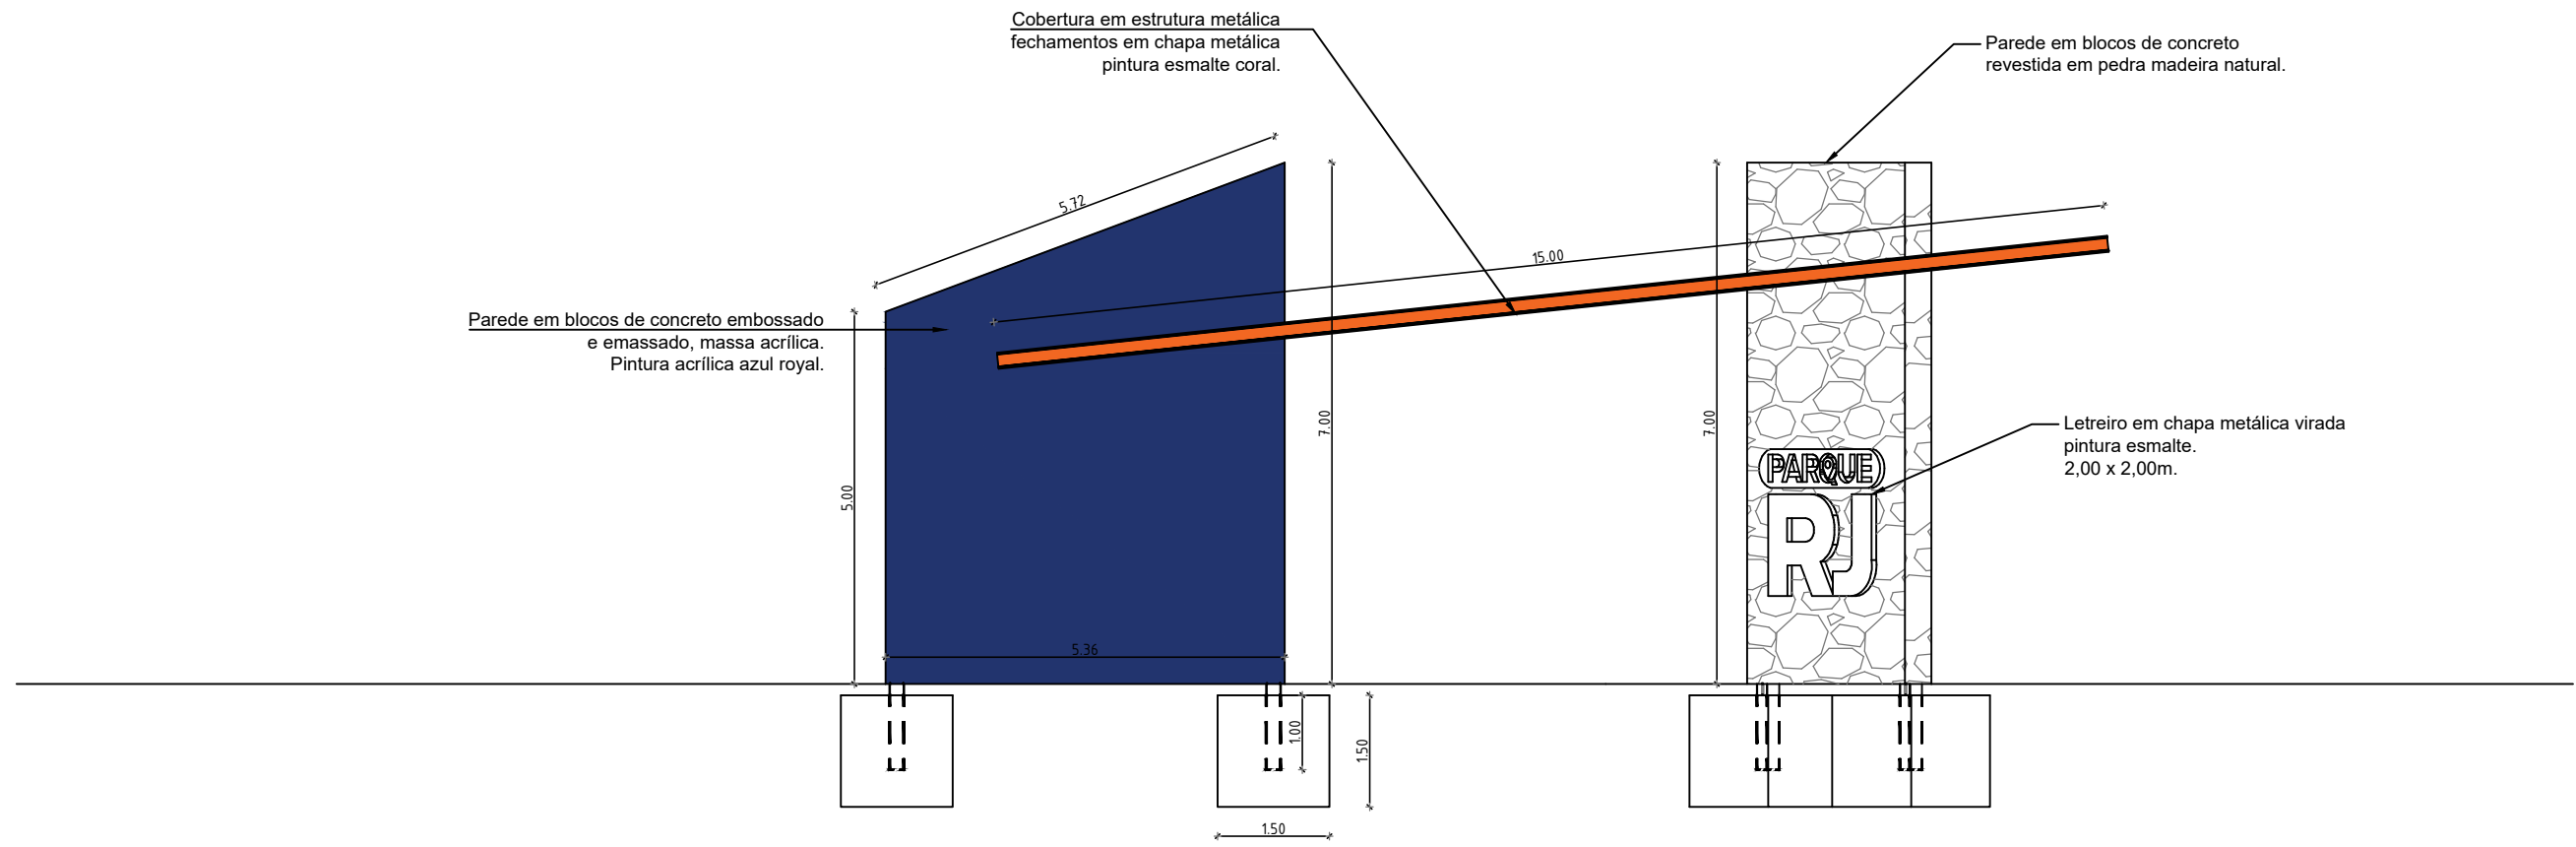


01 ELEVACÃO FRONTAL - PÓRTICO
ESCALA 1:100

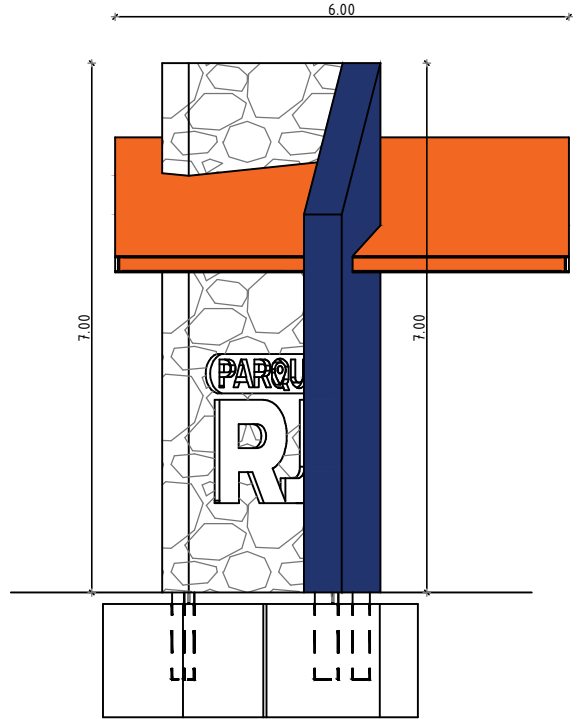


02 ELEVACÃO LATERAL - PÓRTICO
ESCALA 1:100

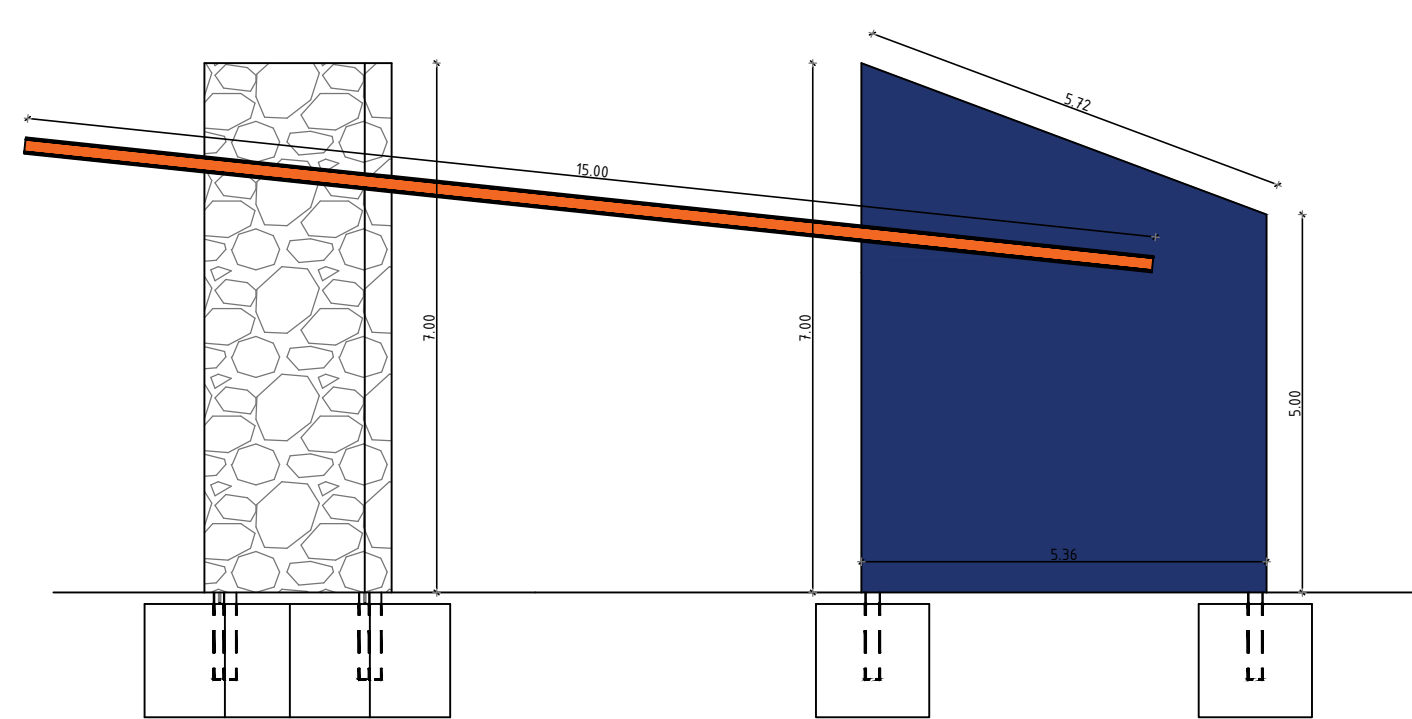


03 ELEVACÃO POSTERIOR - PÓRTICO
ESCALA 1:100

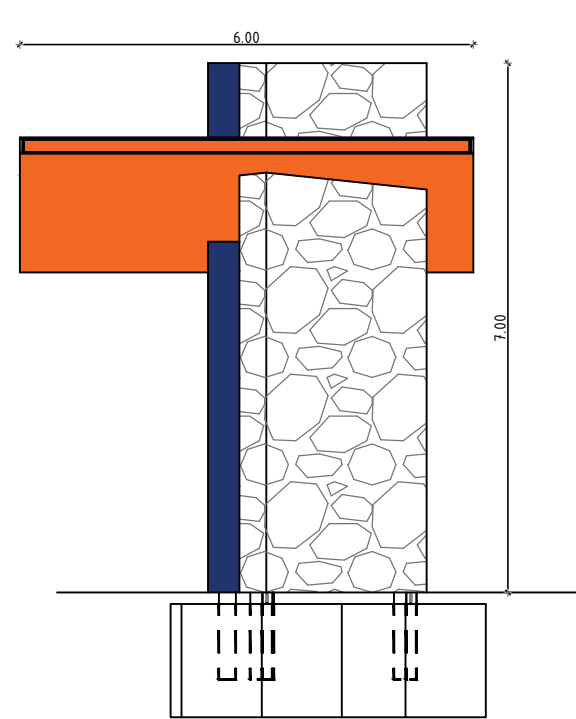


04 ELEVACÃO LATERAL - PÓRTICO
ESCALA 1:100

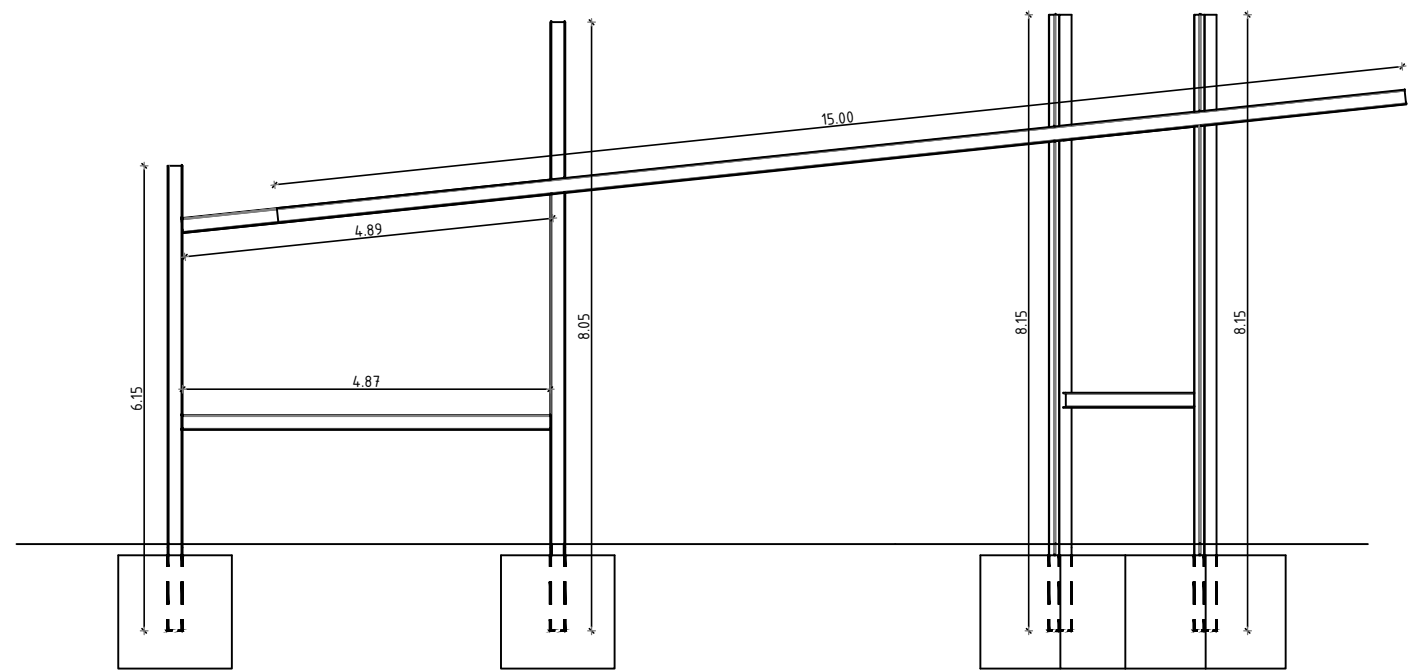


05 ELEVACÃO FRONTAL -ESTRUTURA - PÓRTICO
ESCALA 1:100

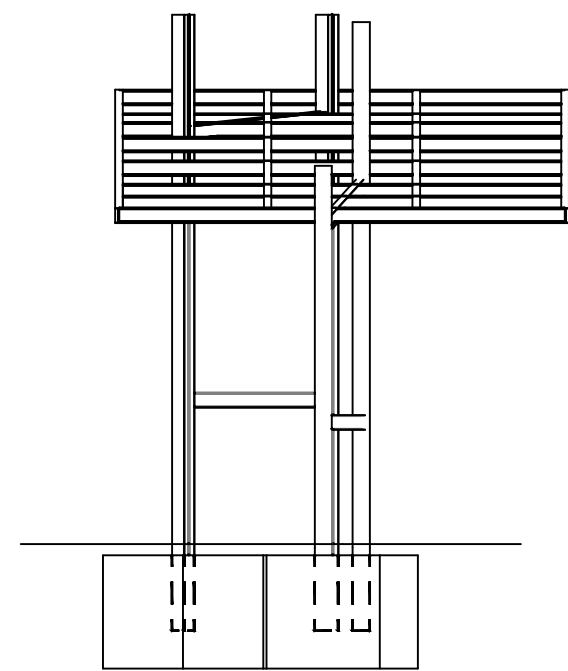


06 ELEVACÃO LATERAL - ESTRUTURA - PÓRTICO
ESCALA 1:100

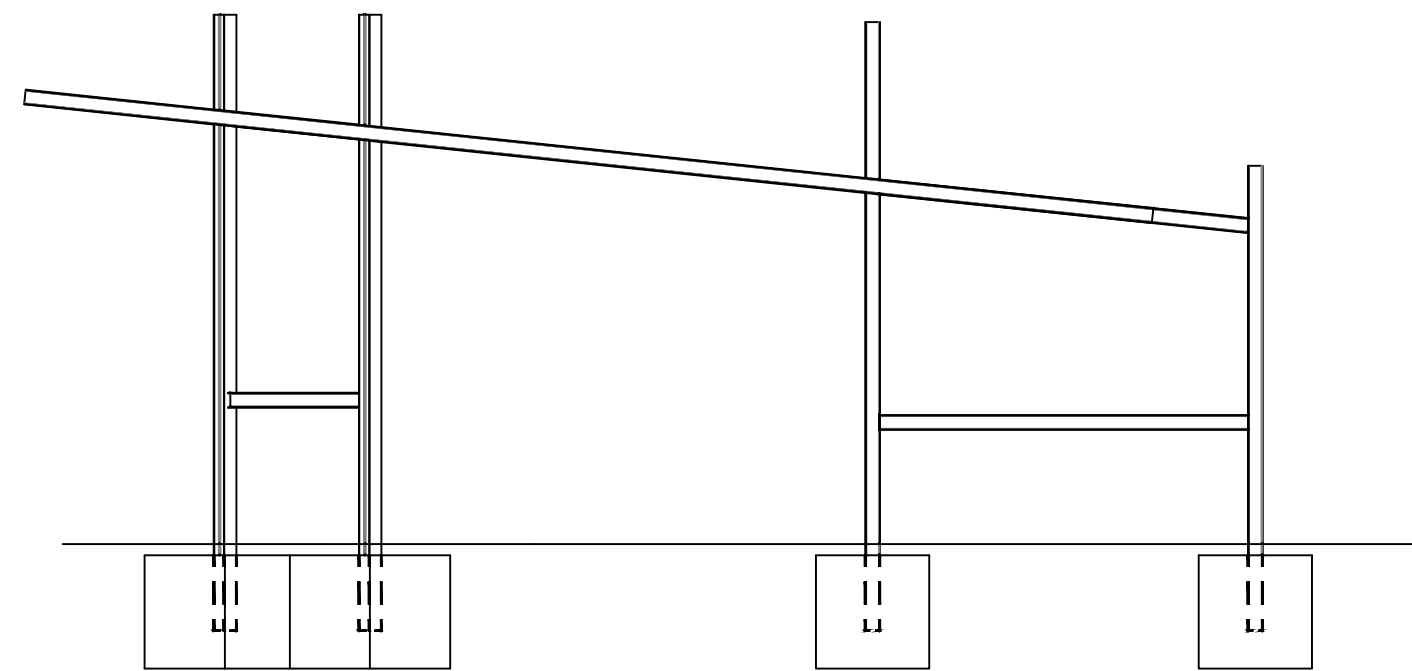


07 ELEVACÃO POSTERIOR - ESTRUTURAL - PÓRTICO
ESCALA 1:100

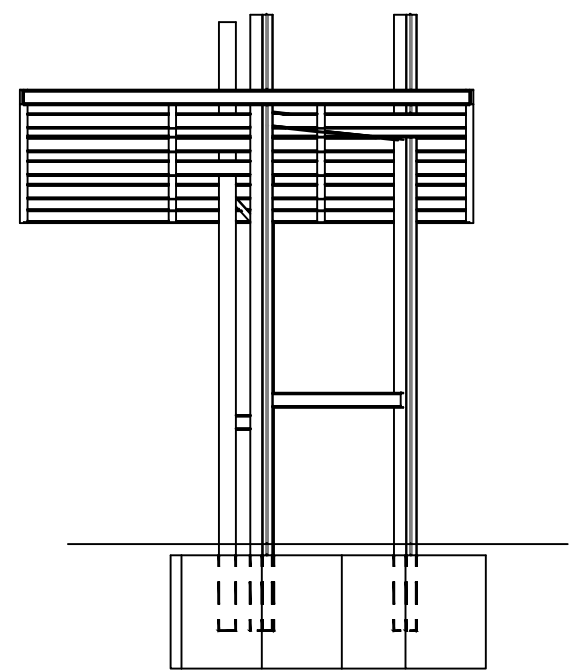


08 ELEVACÃO LATERAL - ESTRUTURAL - PÓRTICO
ESCALA 1:100

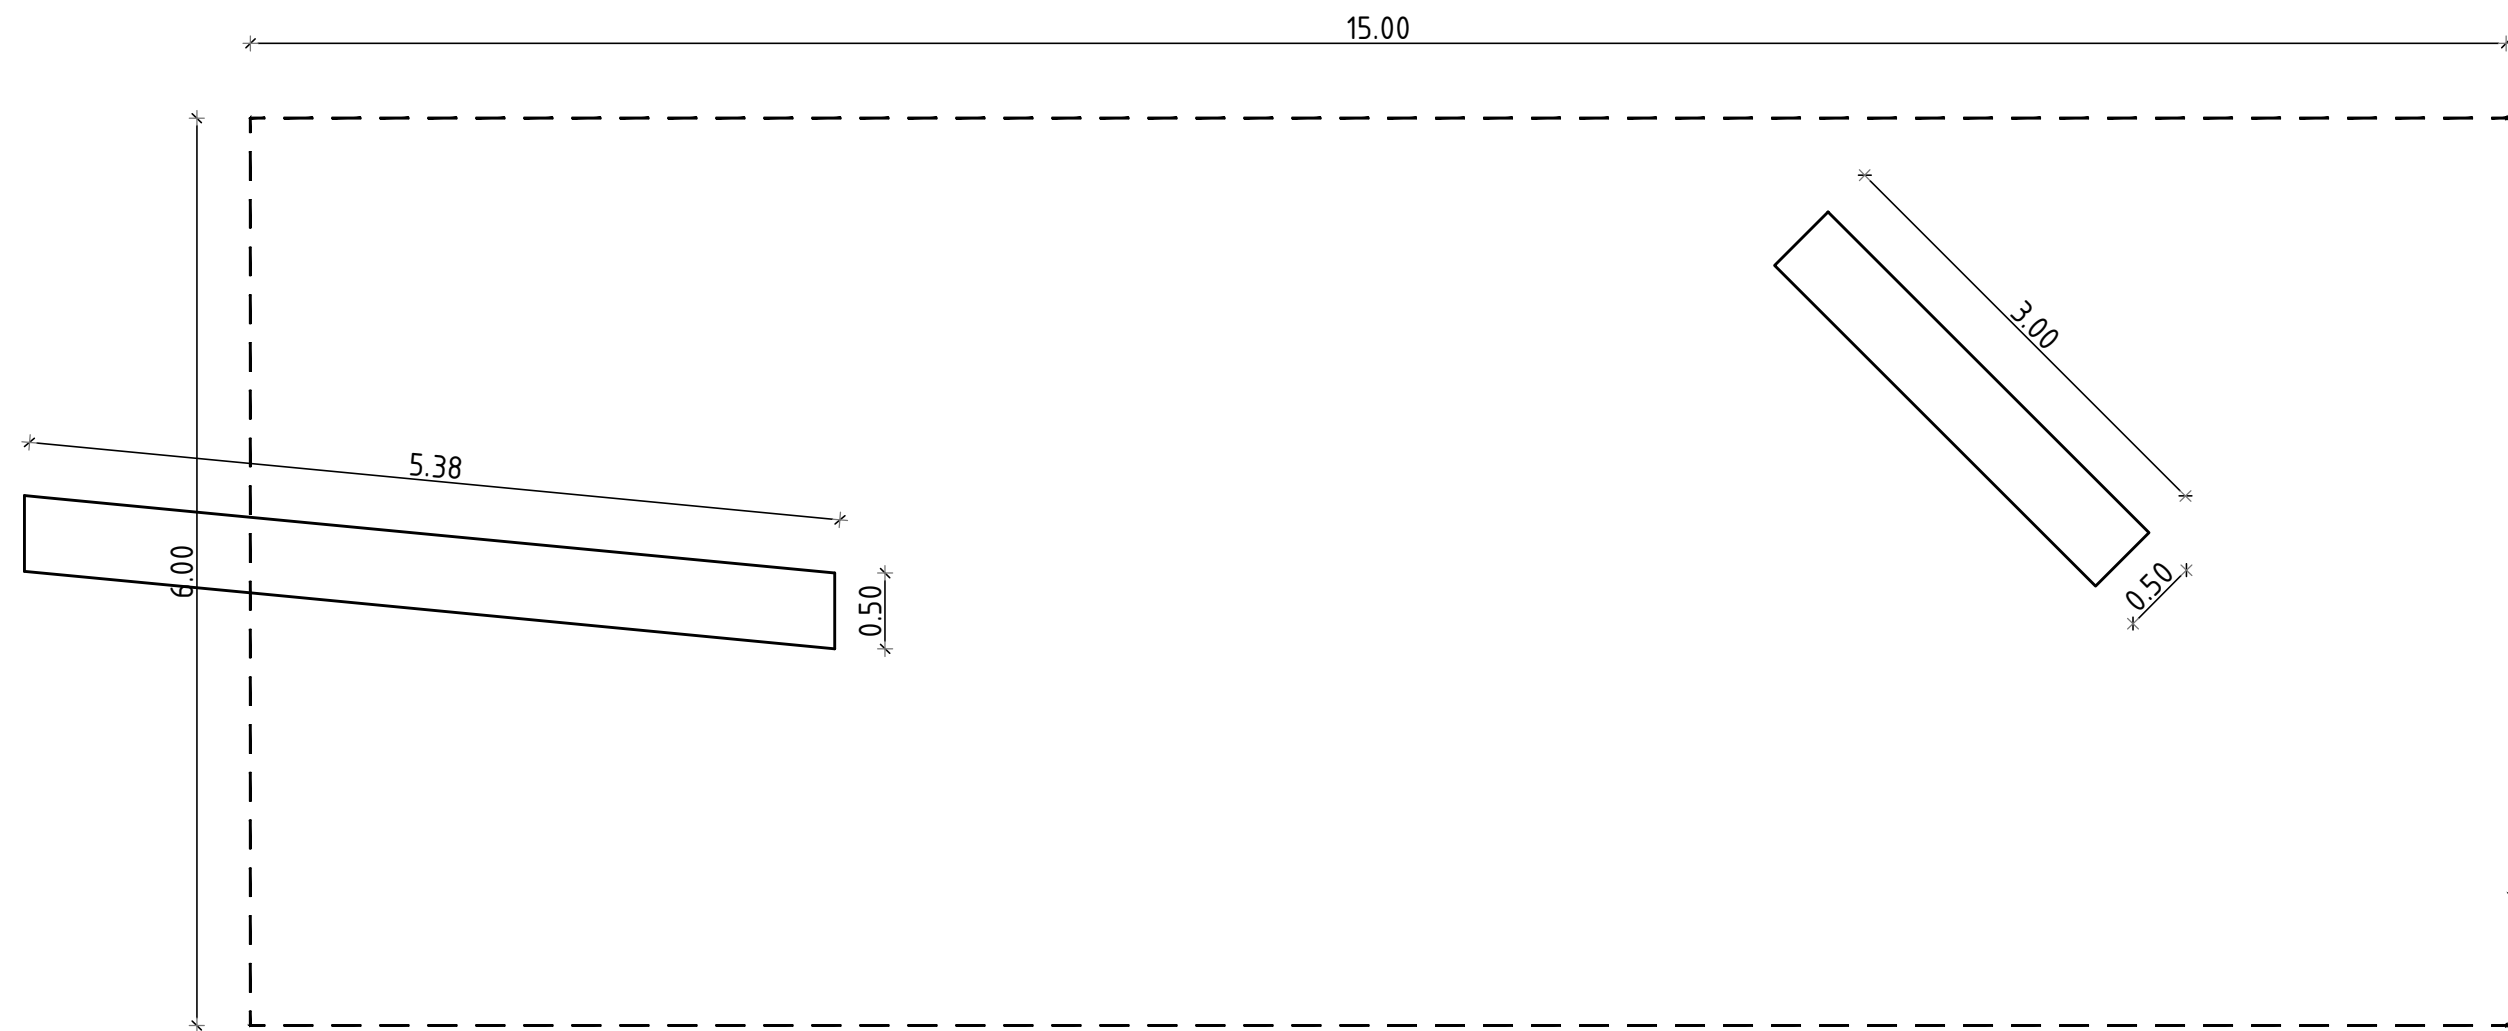

09 ELEVACÃO SUPERIOR - PÓRTICO
ESCALA 1:500

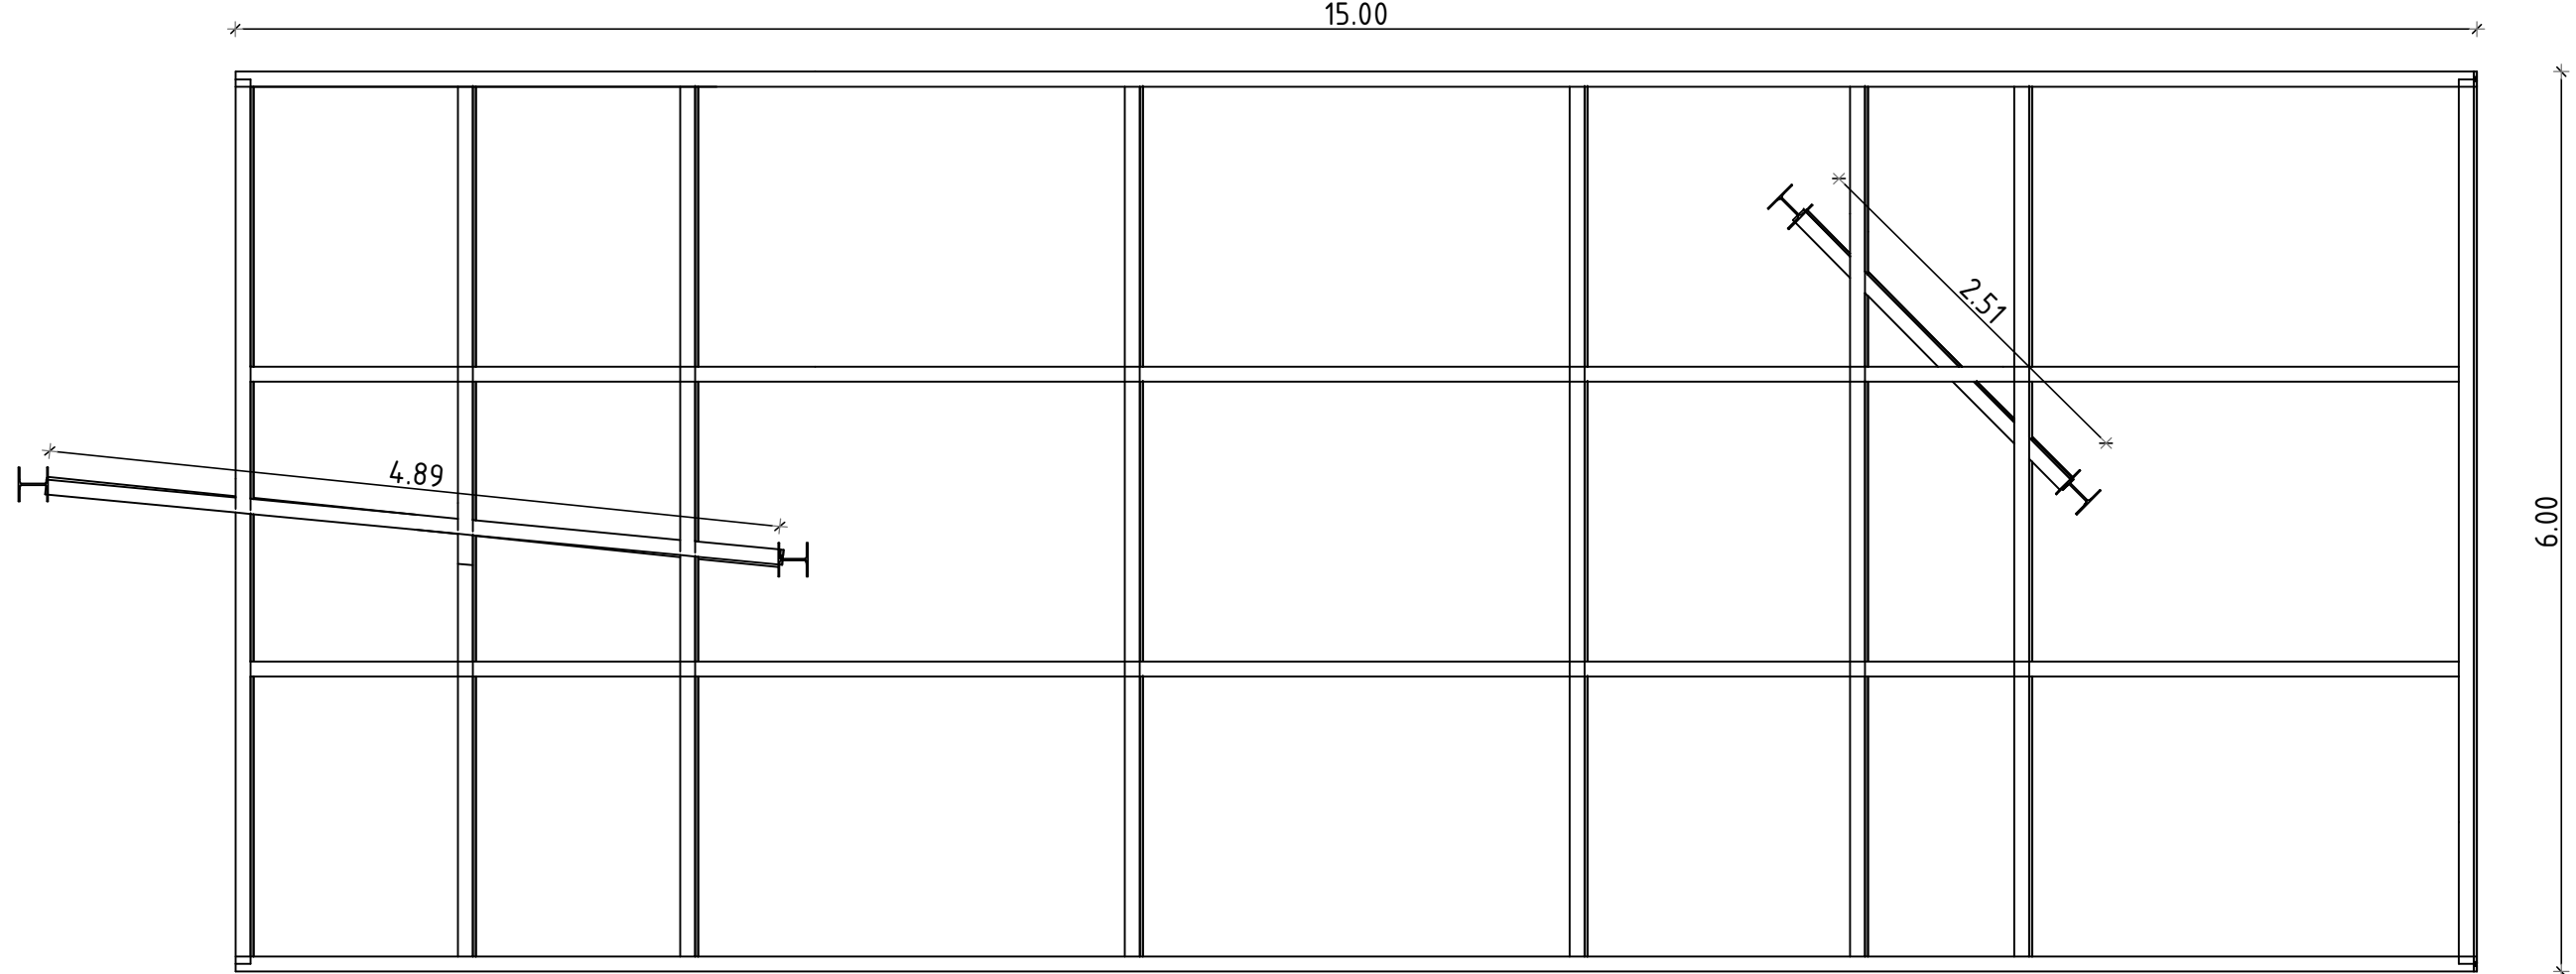

10 ELEVACÃO SUPERIOR - ESTRUTURAL - PÓRTICO
ESCALA 1:500

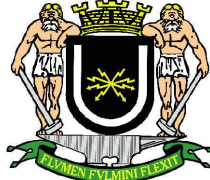0	05/2025	EMIÇÃO INICIAL	PMVR
REVISÃO	DATA	DISCRIMINAÇÃO	AUTOR
 PREFEITURA MUNICIPAL DE VOLTA REDONDA			
Secretaria das Cidades  GOVERNO DO ESTADO RIO DE JANEIRO		RESPONSÁVEL TÉCNICO PELO PROJETO - PMVR	
OBJETO DA OBRA: CONTRATAÇÃO DE EMPRESA ESPECIALIZADA NA EXECUÇÃO DE OBRAS PARA CONSTRUÇÃO DO PARQUE URBANO DA PEDREIRA, NO BAIRRO VOLTADAC, EM VOLTA REDONDA/RJ		RESPONSÁVEL APROVAÇÃO SUPLENTE-REDO	
ASSINATURA: PÓRTICO - PL BAIXA E DETALHES			
ARQUIVO 01_DETALHE_PÓRTICO	DESENHISTA	1º FOLHA ANEXO 9	ESC. INDICADA 05/2025