

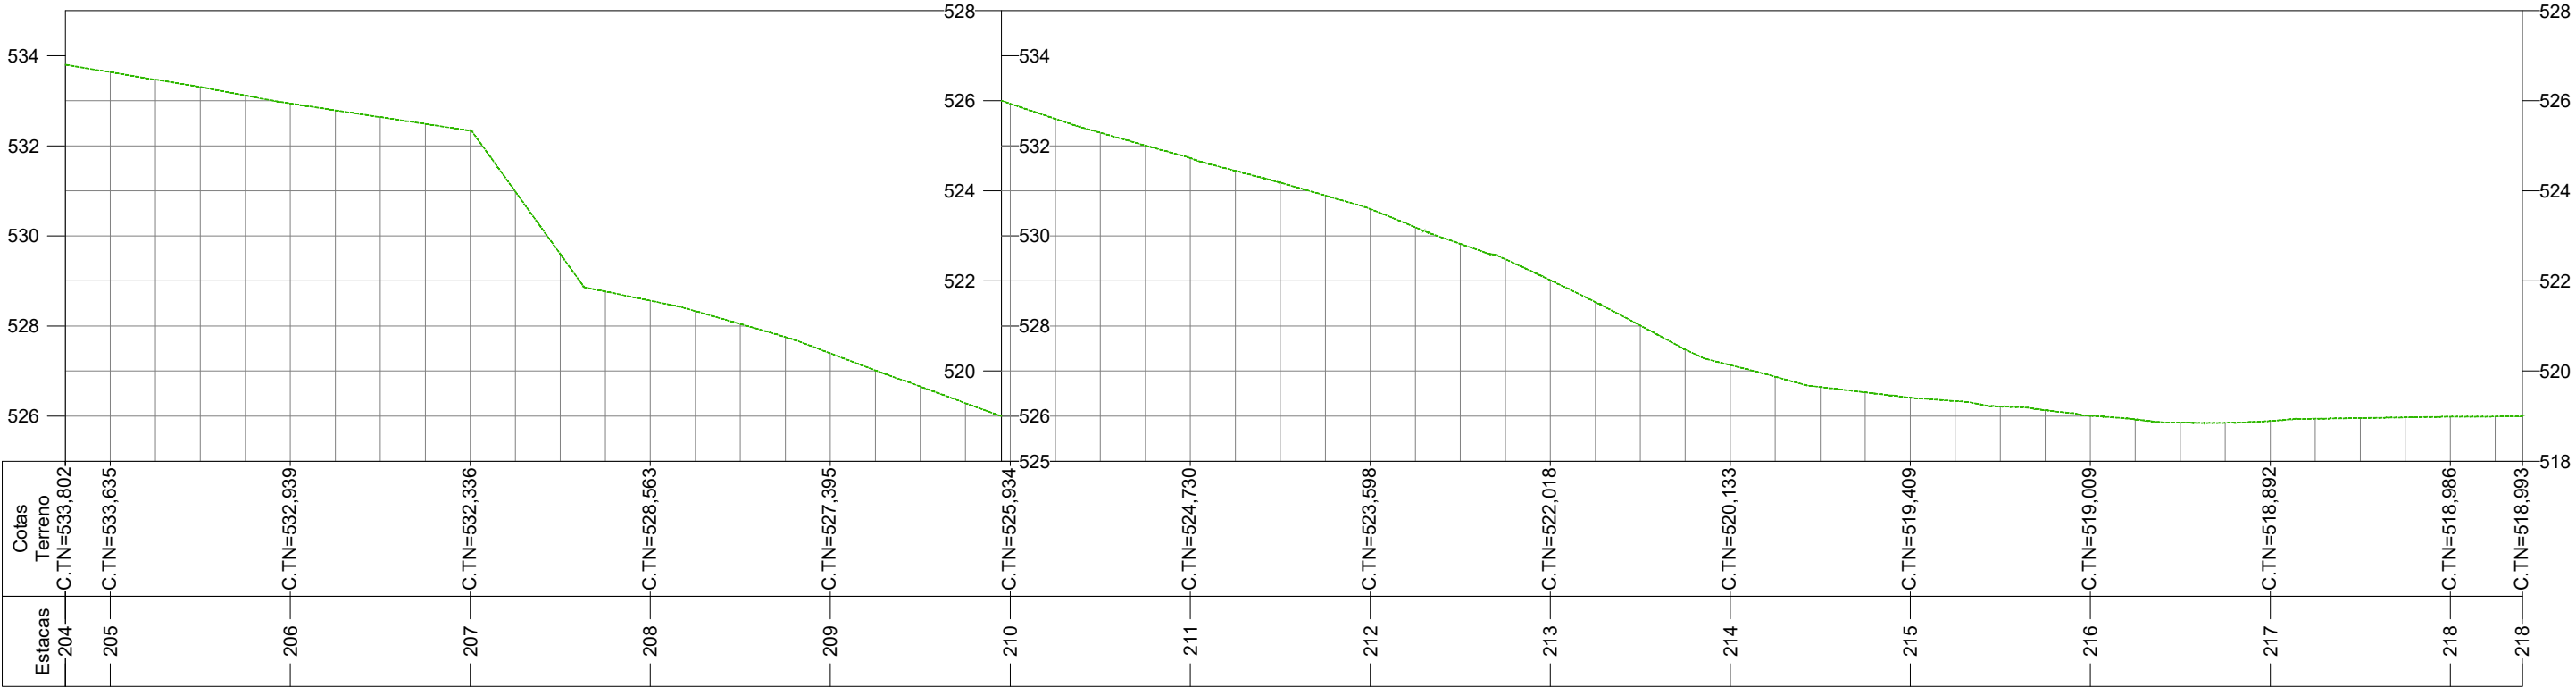
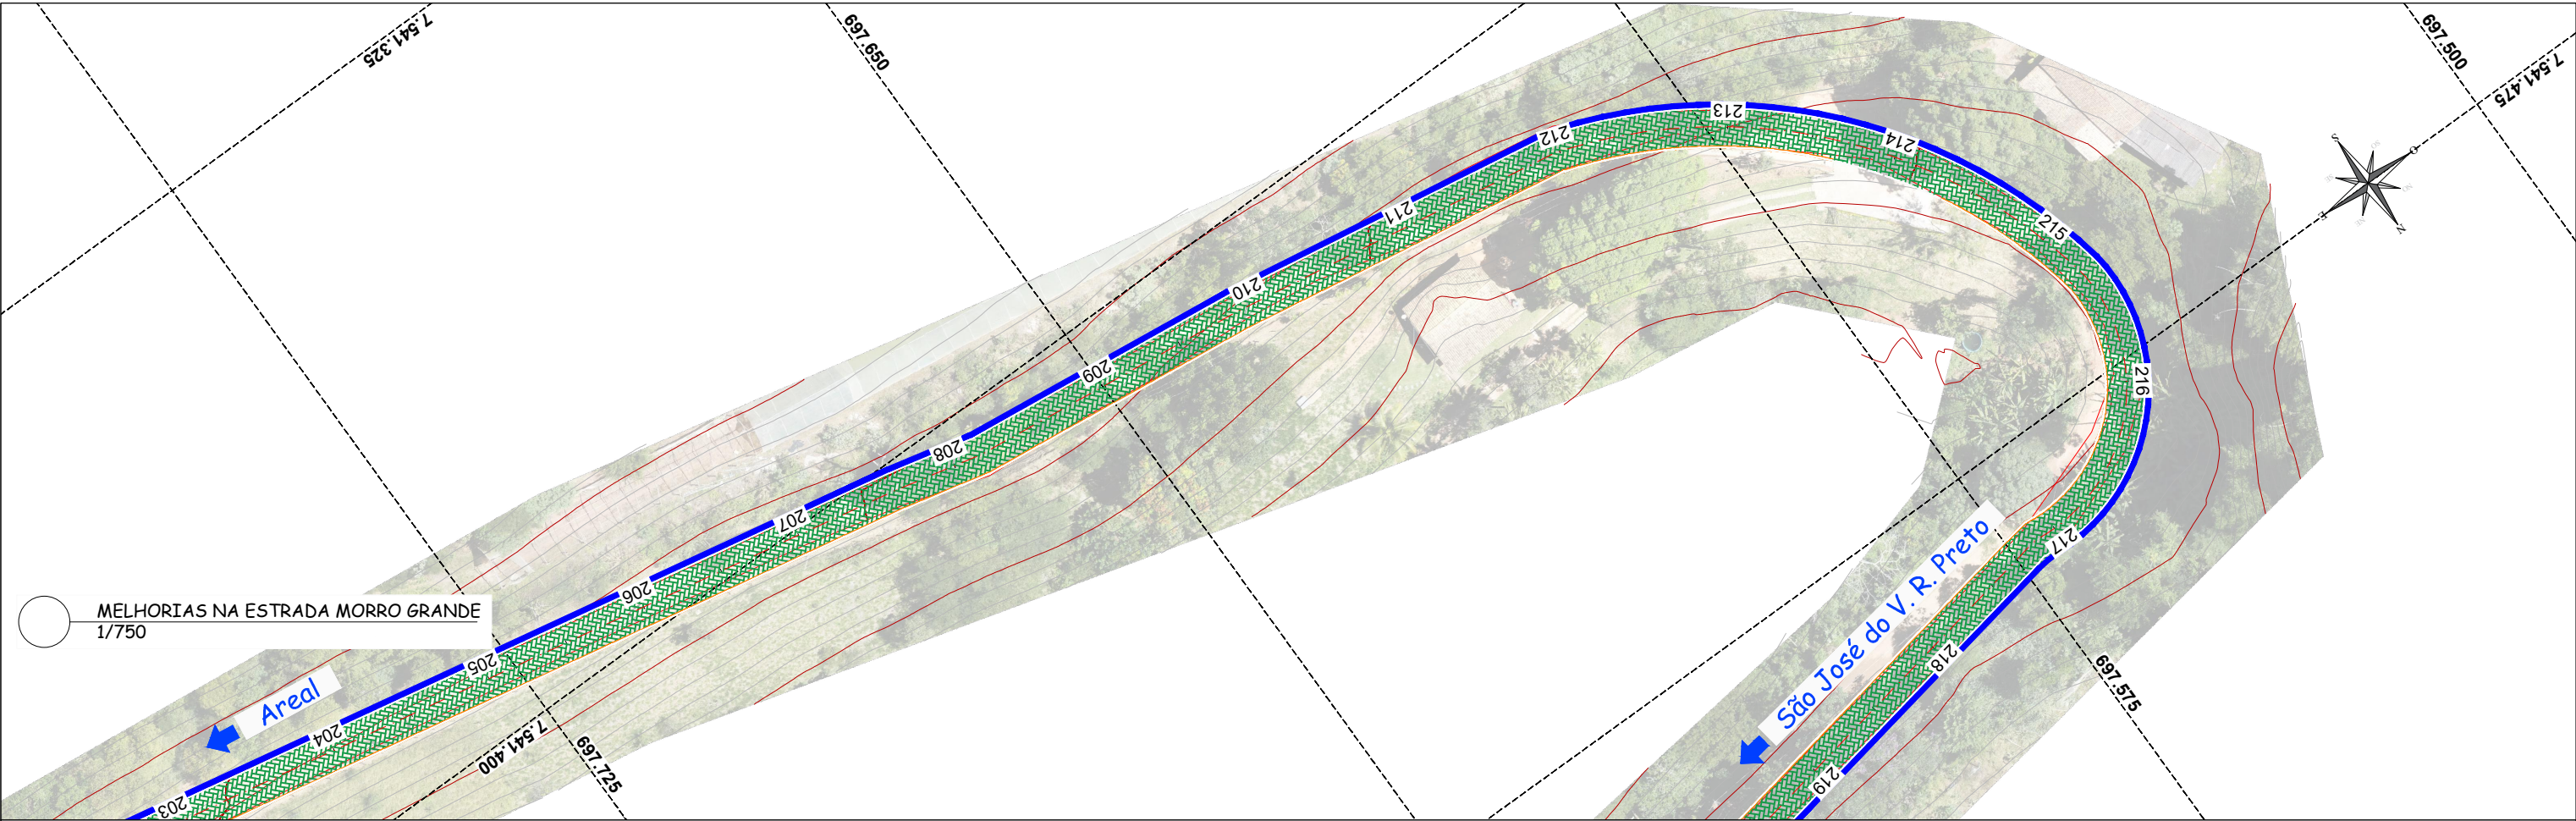
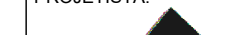


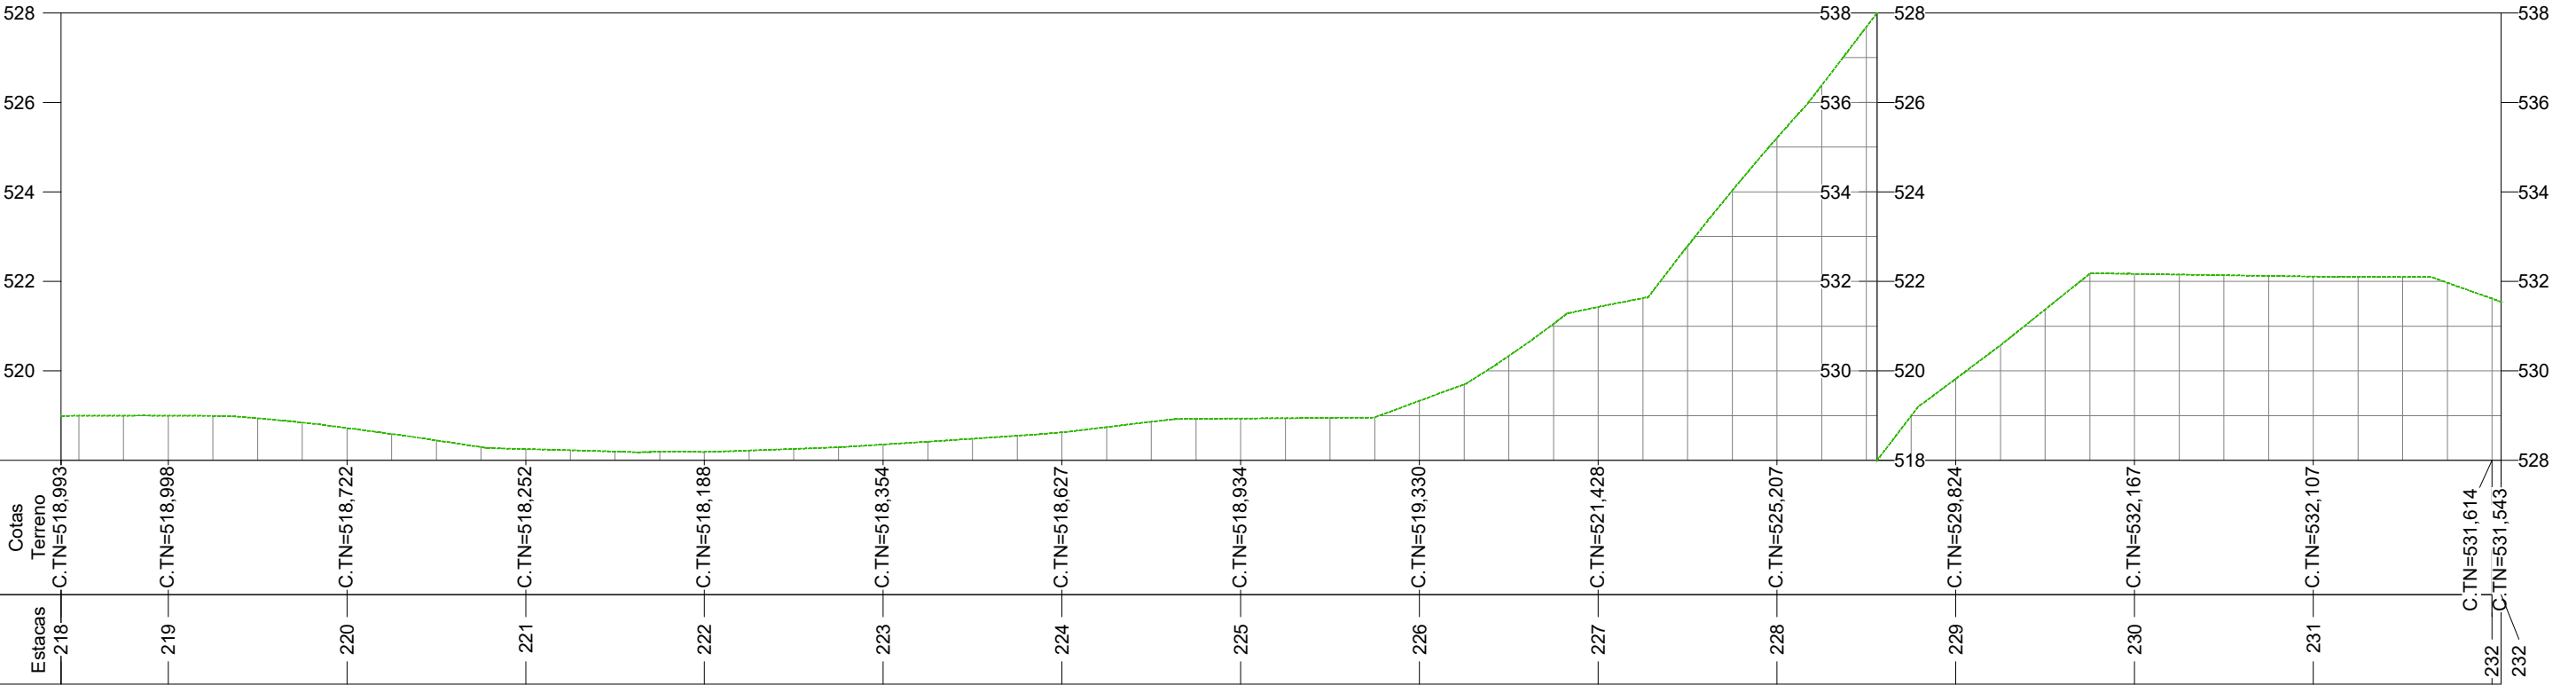

PERFIL LONGITUDINAL
H: 1/750 - V: 1/200

PERFIL EIXO


LEGENDA:	Curva de nível - Mestre				RESPONSÁVEL TÉCNICO:  Leonardo de O. Monteiro Engenheiro Civil CREA - 2019892430 ART - 2020230067644	TÍTULO: PREFEITURA MUNICIPAL DE AREAL MELHORIAS NA ESTRADA MORRO GRANDE	IDENTIFICADOR: PROJETO DE PAVIMENTAÇÃO				CONTATO: (24) 98843-3483 / (31) 98513-9485 Três Rios - RJ	PROJETO: maisprojetoengenharia@gmail.com www.maisprojetoengenharia.com.br	PROJETISTA: 
	Curva de nível - Secundária												
	Linha do Terreno												
	Meio Fio Projetado												
	Sarjeta Projetada												
Pav. CBUQ - Seção 01													
Pav. CBUQ - Seção 02													
Pav. Intertravado - Seção 03													
Pav. Intertravado - Seção 04													
Ponte Existente													
Lombada													
</													

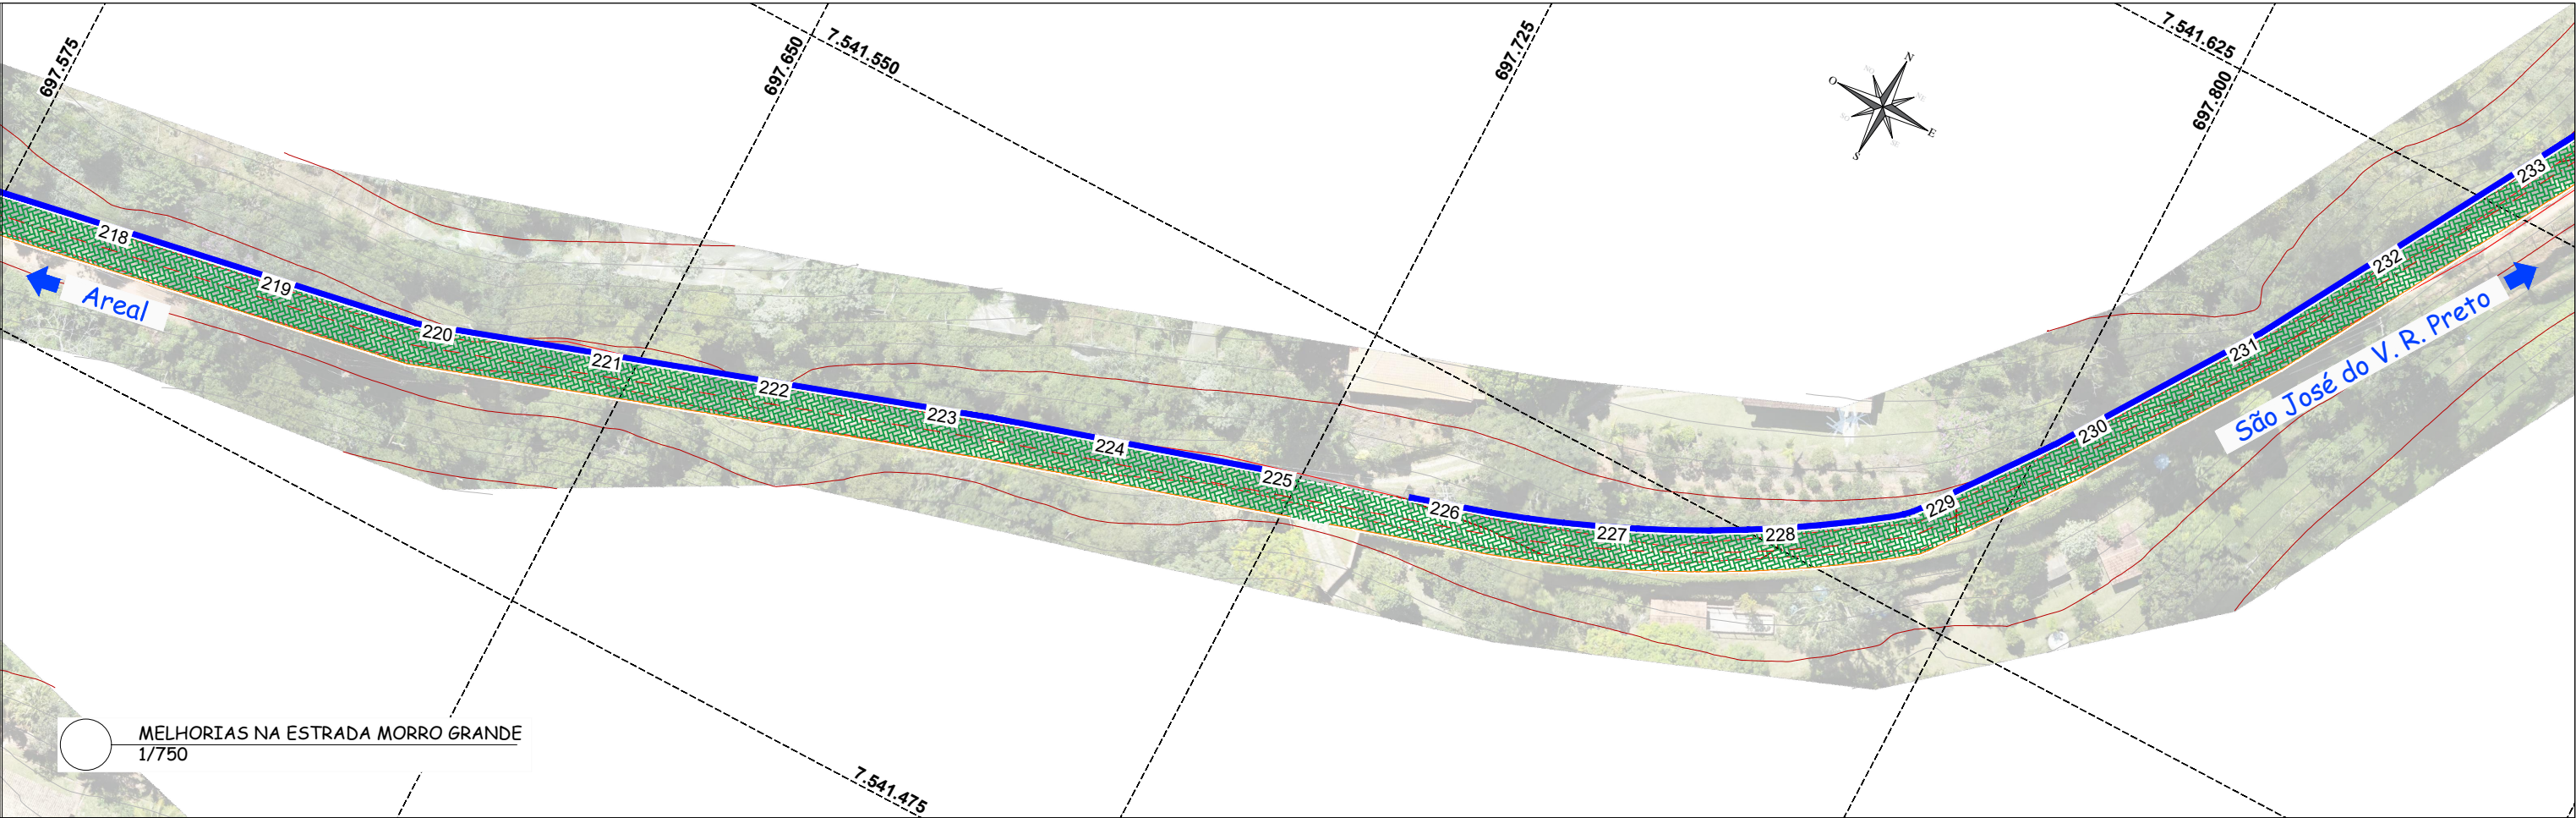


PERFIL LONGITUDINAL
H: 1/750 - V: 1/200

PERFIL EIXO

LEGENDA:	Curva de nível - Mestre				RESPONSÁVEL TÉCNICO: Leonardo de O. Monteiro Engenheiro Civil CREA - 2019892430 ART - 2020230067644	TÍTULO: PREFEITURA MUNICIPAL DE AREAL MELHORIAS NA ESTRADA MORRO GRANDE IDENTIFICADOR: PROJETO DE PAVIMENTAÇÃO				CONTATO: (24) 98843-3483 / (31) 98513-9485 Três Rios - RJ	PROJETO: maisprojetoengenharia@gmail.com www.maisprojetoengenharia.com.br	PROJETISTA: Mais Projeto engenharia
	Curva de nível - Secundária											
	Linha do Terreno											
	Meio Fio Projetado											
	Sarjeta Projetada											
	Pav. CBUQ - Seção 01	R01	REVISADO CONFORME RAP	11/04/2023	Leonardo de Oliveira Monteiro	ESCALA:	Folha:	Rodovia:	Trecho:			
	Pav. CBUQ - Seção 02	R00	EMIÇÃO INICIAL	06/08/2020	Leonardo de Oliveira Monteiro	INDICADA	17/44					
	Pav. Intertravado - Seção 03	Rev.	Descrição	Data	Resp. Técnico/Projetista							
	Pav. Intertravado - Seção 04											
	Ponte Existente											
	Lombada											

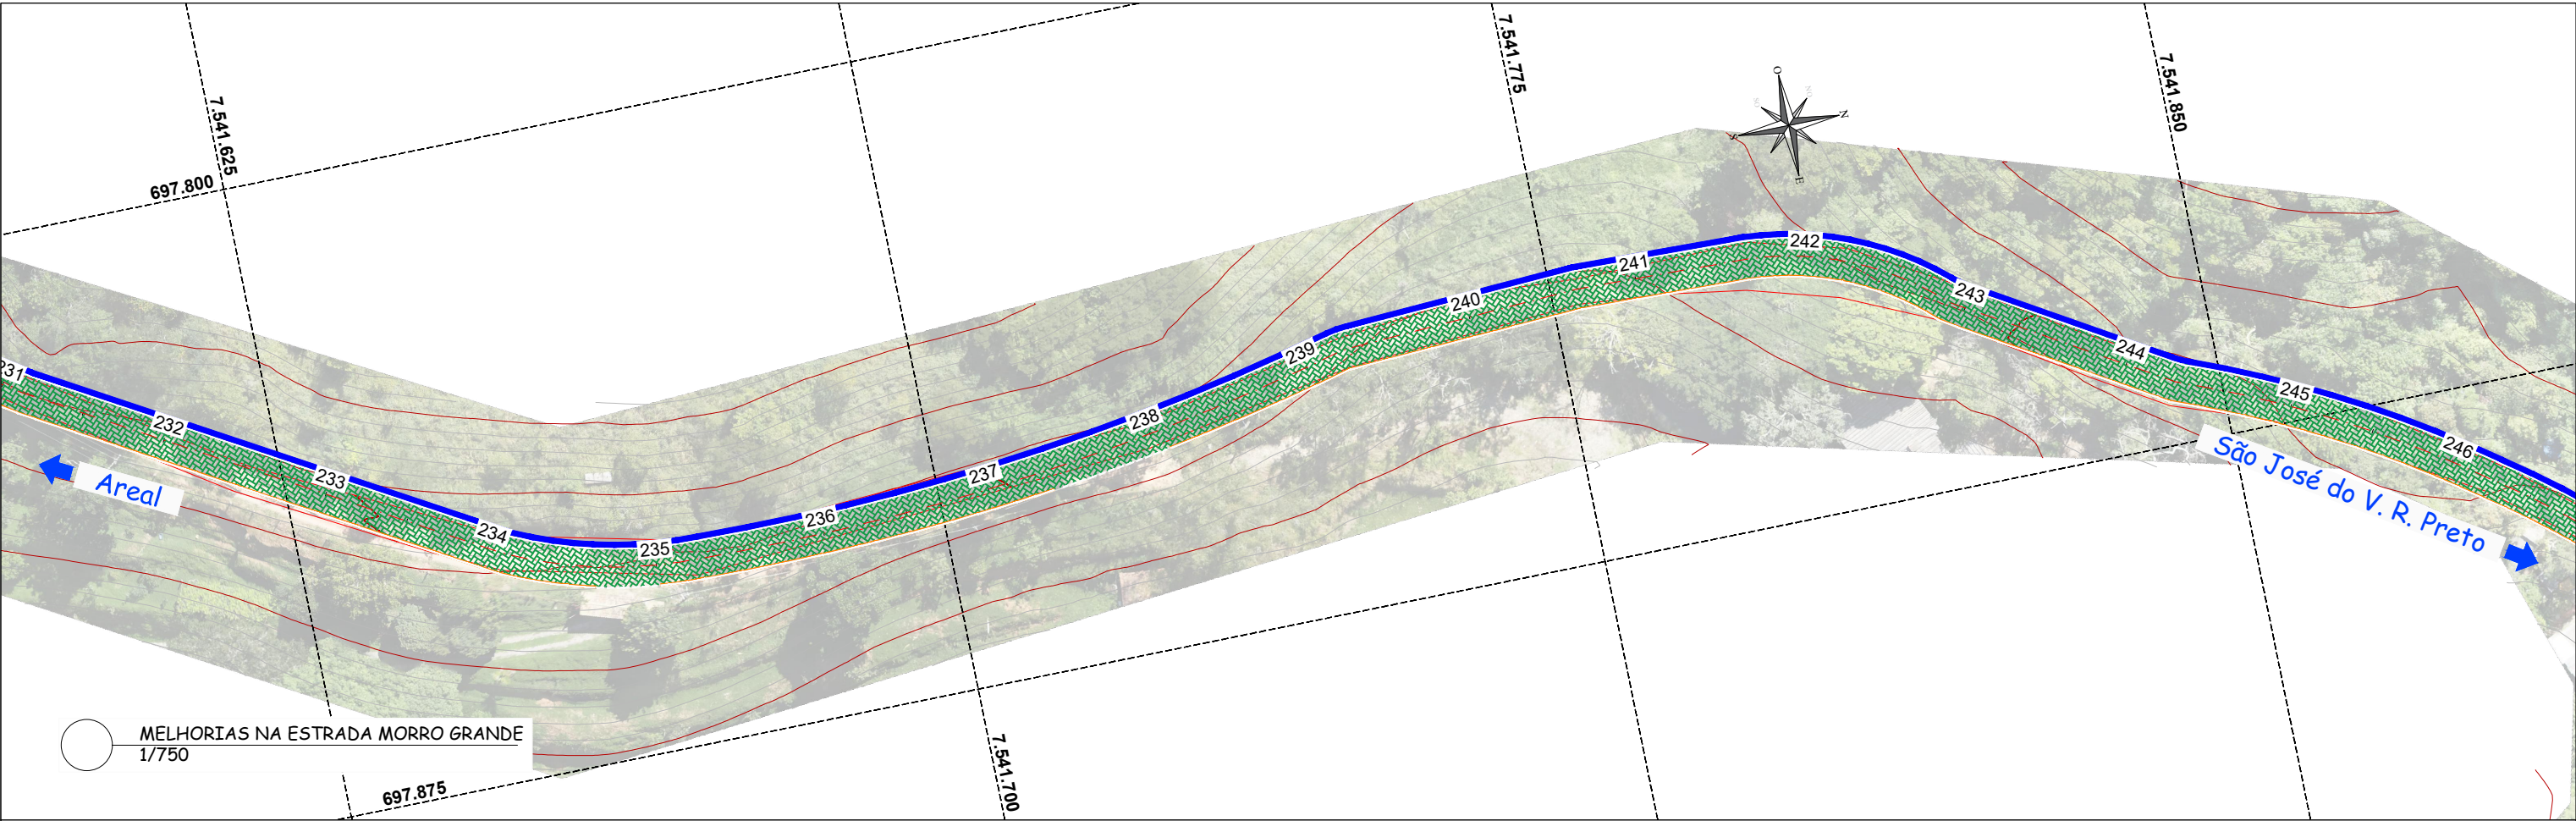




MELHORIAS NA ESTRADA MORRO GRANDE
1/750

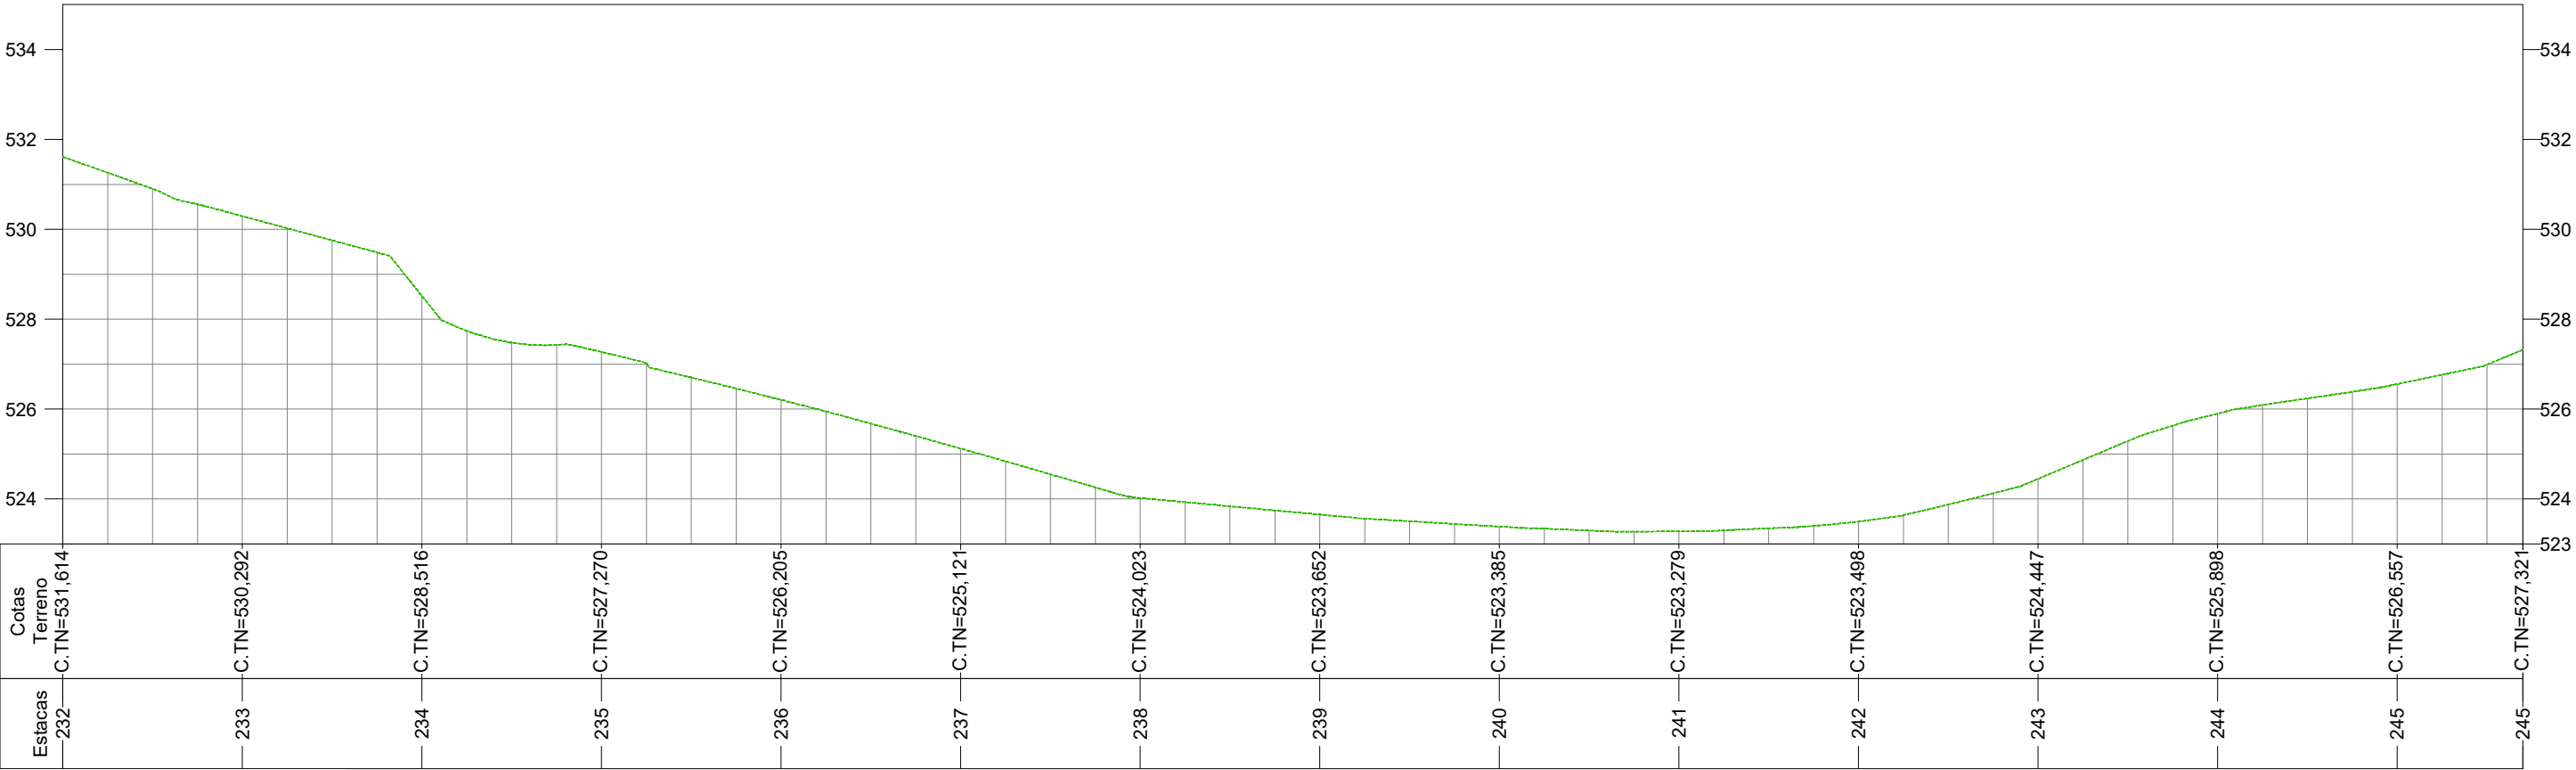

PERFIL LONGITUDINAL
H: 1/750 - V: 1/200

PERFIL EIXO

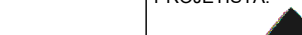
LEGENDA:		Curva de nível - Mestre				RESPONSÁVEL TÉCNICO:	TÍTULO: PREFEITURA MUNICIPAL DE AREAL MELHORIAS NA ESTRADA MORRO GRANDE			PROJETISTA: 		
		Curva de nível - Secundária										
		Linha do Terreno										
		Meio Fio Projetado										
		Sarjeta Projetada										
		Pav. CBUQ - Seção 01										
		Pav. CBUQ - Seção 02										
	Pav. Intertravado - Seção 03					IDENTIFICADOR: PROJETO DE PAVIMENTAÇÃO	ESCALA: INDICADA	Folha: 18/44	Rodovia:	Trecho:	CONTATO: (24) 98843-3483 / (31) 98513-9485 Três Rios - RJ	PROJETO: maisprojetoengenharia@gmail.com www.maisprojetoengenharia.com.br
	Pav. Intertravado - Seção 04	R01	REVISADO CONFORME RAP	11/04/2023	Leonardo de Oliveira Monteiro							
	Ponte Existente	R00	EMIÇÃO INICIAL	06/08/2020	Leonardo de Oliveira Monteiro							
	Lombada	Rev.	Descrição	Data	Resp. Técnico/Projetista							

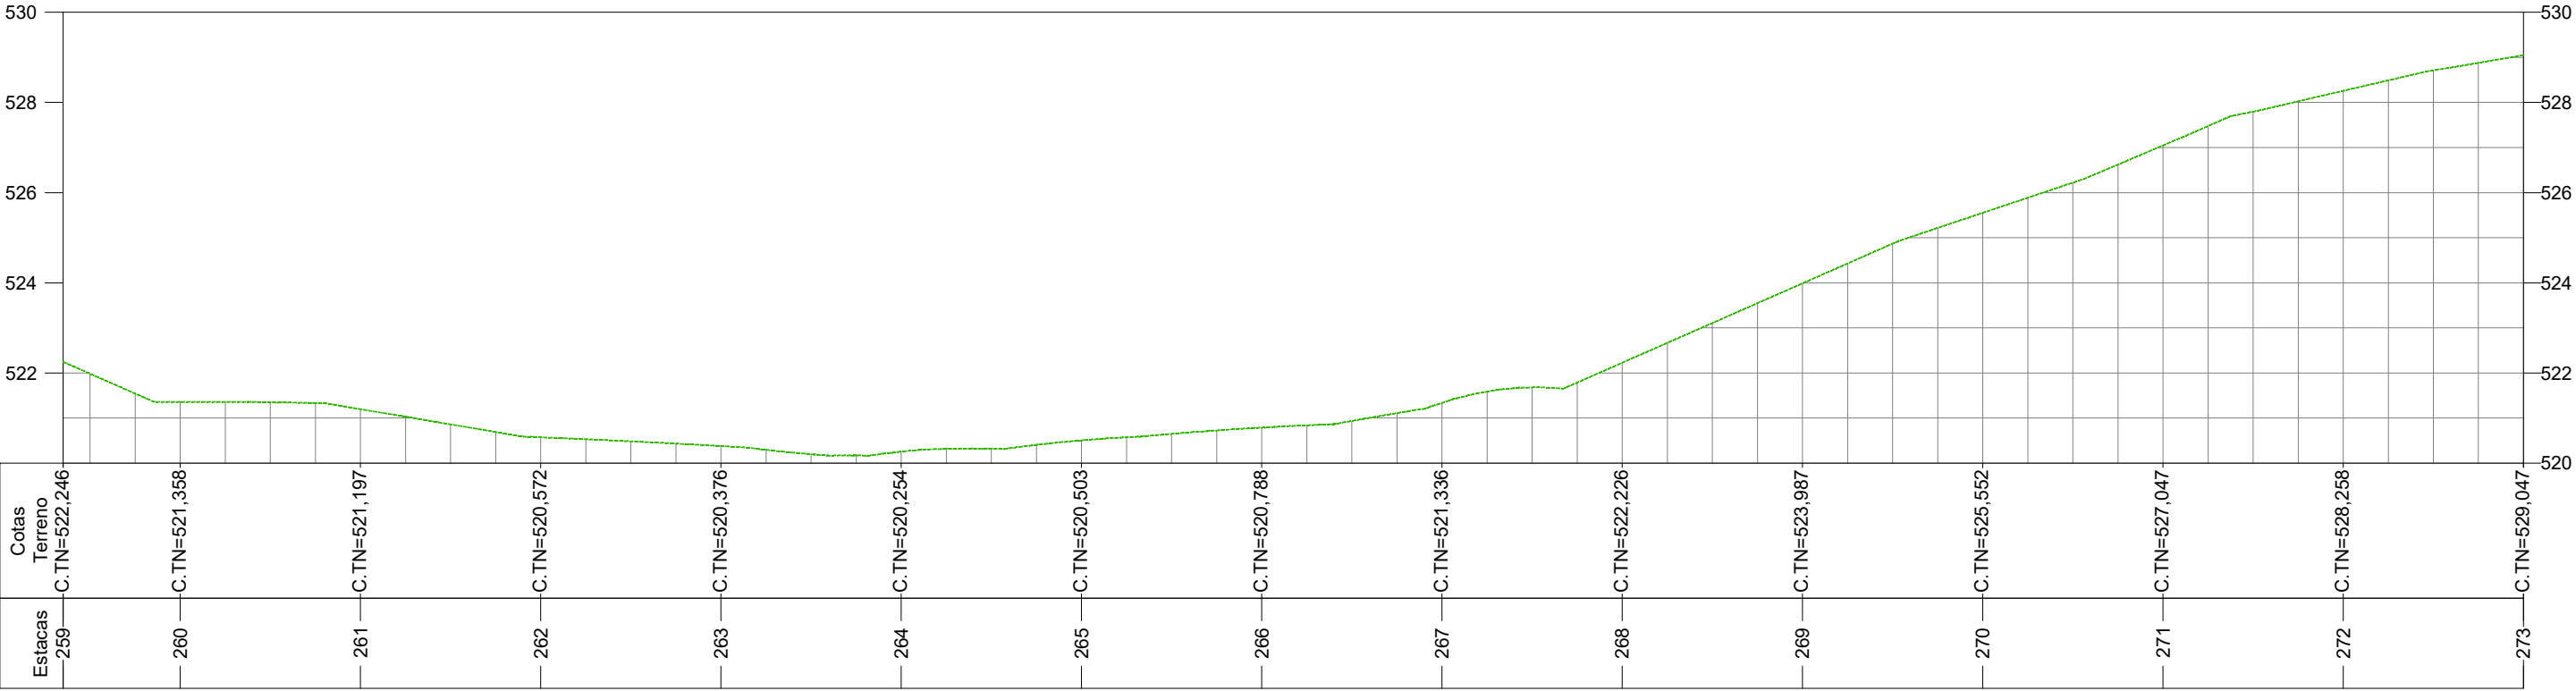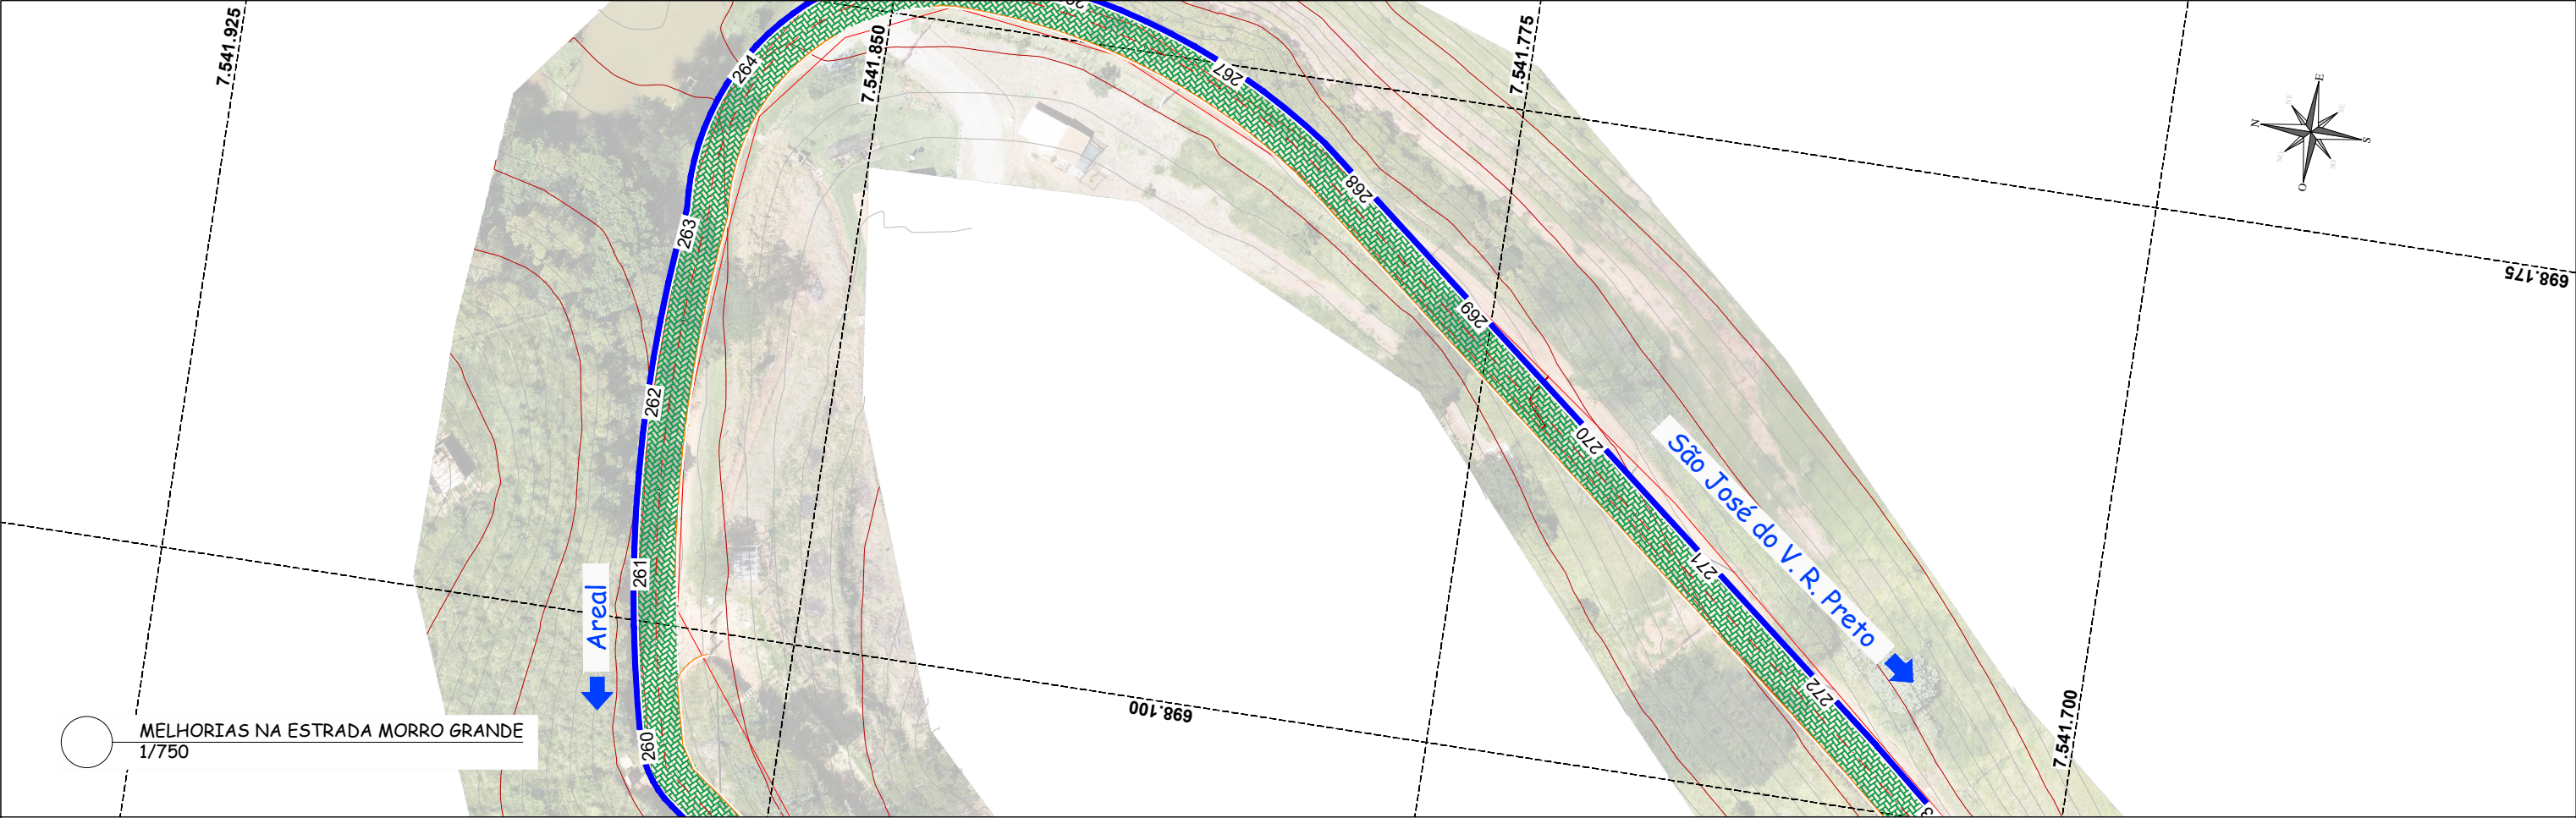

PERFIL LONGITUDINAL
H: 1/750 - V: 1/200

PERFIL EIXO


LEGENDA:		Curva de nível - Mestre				RESPONSÁVEL TÉCNICO:	 Leonardo de O. Monteiro Engenheiro Civil CREA – 2019892430 ART – 2020230067644	TÍTULO: PREFEITURA MUNICIPAL DE AREAL MELHORIAS NA ESTRADA MORRO GRANDE			PROJETISTA: 			
		Curva de nível - Secundária												
		Linha do Terreno												
		Meio Fio Projetado												
		Sarjeta Projetada												
		Pav. CBUQ - Seção 01												
	Pav. CBUQ - Seção 02						IDENTIFICADOR: PROJETO DE PAVIMENTAÇÃO	ESCALA: INDICADA	Folha: 20/44	Rodovia:	Trecho:	CONTATO: (24) 98843-3483 / (31) 98513-9485 Três Rios - RJ	PROJETO: maisprojetoengenharia@gmail.com www.maisprojetoengenharia.com.br	
	Pav. Intertravado - Seção 03	R01	REVISADO CONFORME RAP	11/04/2023	Leonardo de Oliveira Monteiro									
	Pav. Intertravado - Seção 04	R00	EMIÇÃO INICIAL	06/08/2020	Leonardo de Oliveira Monteiro									
	Ponte Existente	Rev.	Descrição	Data	Resp. Técnico/Projetista									
	Lombada													

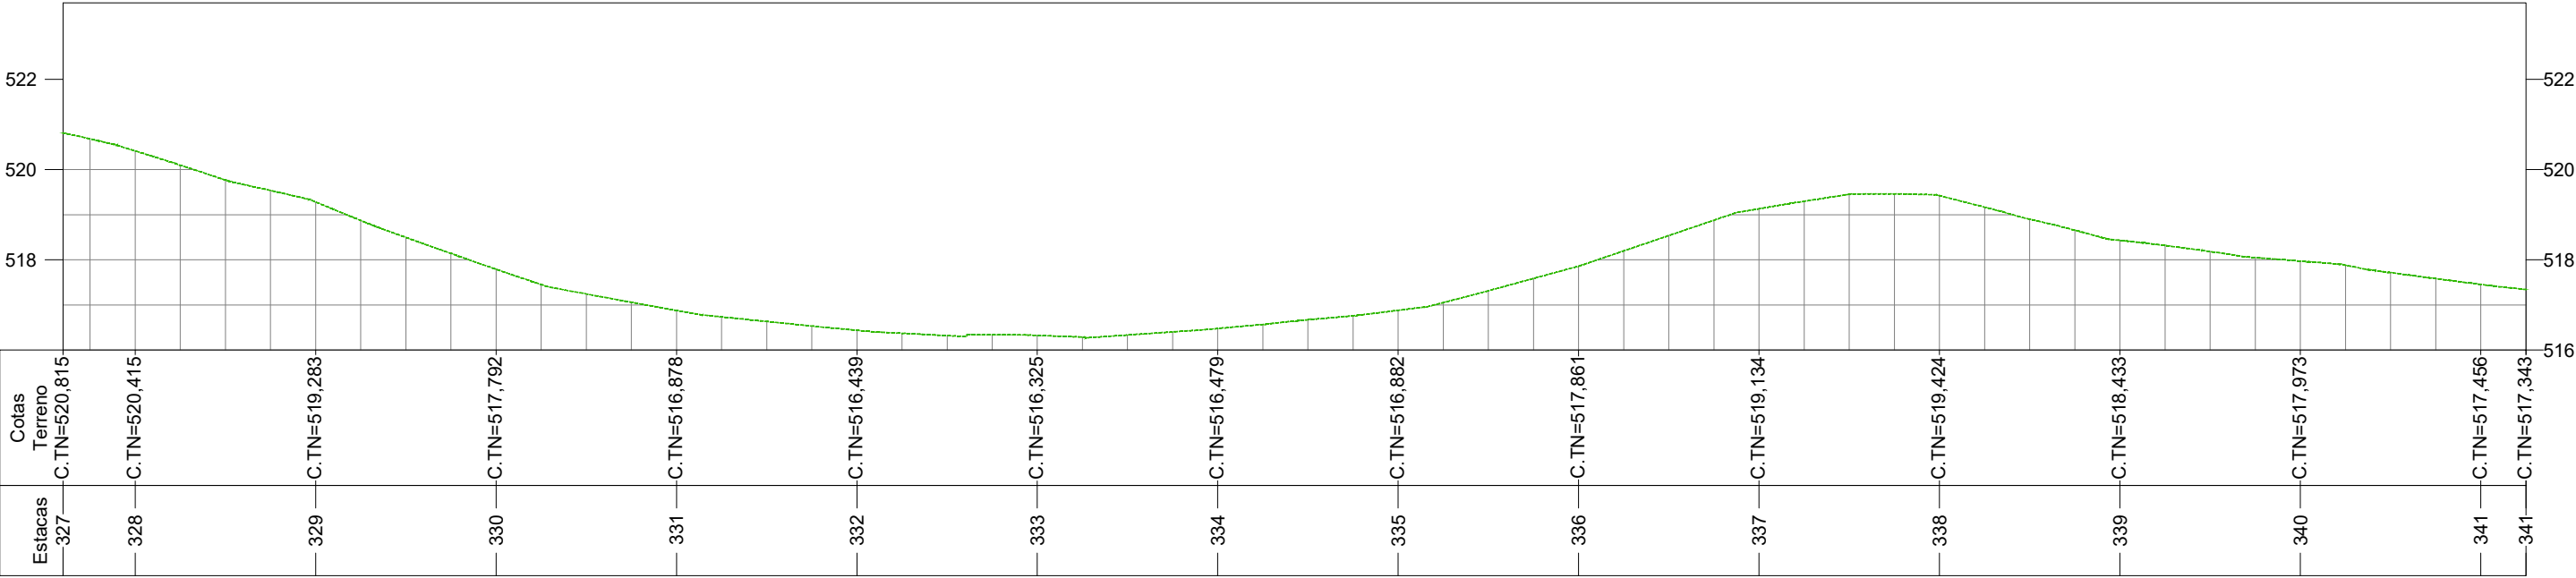


PERFIL LONGITUDINAL
H: 1/750 - V: 1/200

PERFIL EIXO

LEGENDA:		Curva de nível - Mestre				RESPONSÁVEL TÉCNICO:		TÍTULO: PREFEITURA MUNICIPAL DE AREAL MELHORIAS NA ESTRADA MORRO GRANDE			PROJETISTA: 			
		Curva de nível - Secundária												
		Linha do Terreno												
		Meio Fio Projetado												
		Sarjeta Projetada												
		Pav. CBUQ - Seção 01												
		Pav. CBUQ - Seção 02				Leonardo de O. Monteiro Engenheiro Civil CREA – 2019892430 ART – 2020230067644	IDENTIFICADOR: PROJETO DE PAVIMENTAÇÃO	ESCALA: INDICADA	Folha: 25/44	Rodovia:	Trecho:	CONTATO: (24) 98843-3483 / (31) 98513-9485 Três Rios - RJ	PROJETO: maisprojetoengenharia@gmail.com www.maisprojetoengenharia.com.br	
		Pav. Intertravado - Seção 03	R01	REVISADO CONFORME RAP	11/04/2023									Leonardo de Oliveira Monteiro
		Pav. Intertravado - Seção 04	R00	EMISSÃO INICIAL	06/08/2020									Leonardo de Oliveira Monteiro
		Ponte Existente	Rev.	Descrição	Data									Resp. Técnico/Projetista
		Lombada												

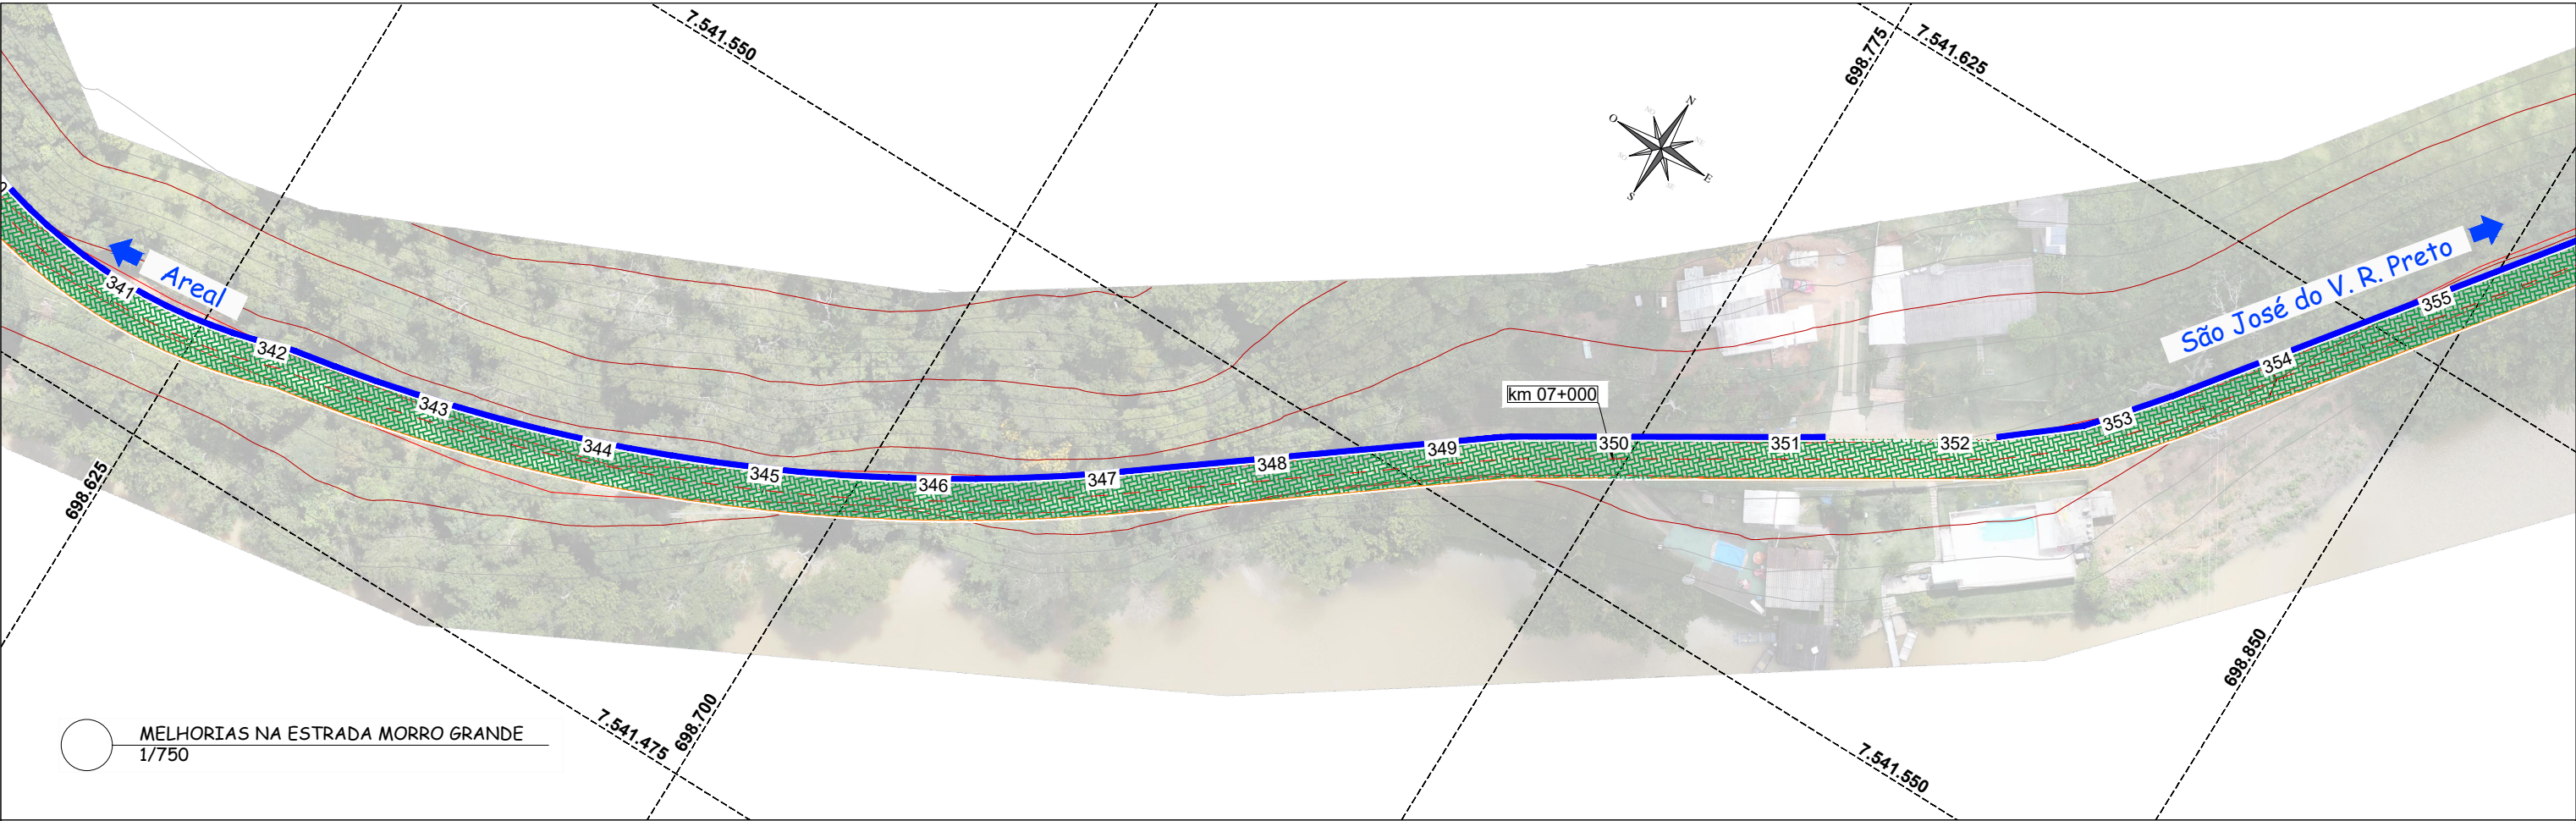



MELHORIAS NA ESTRADA MORRO GRANDE
1/750

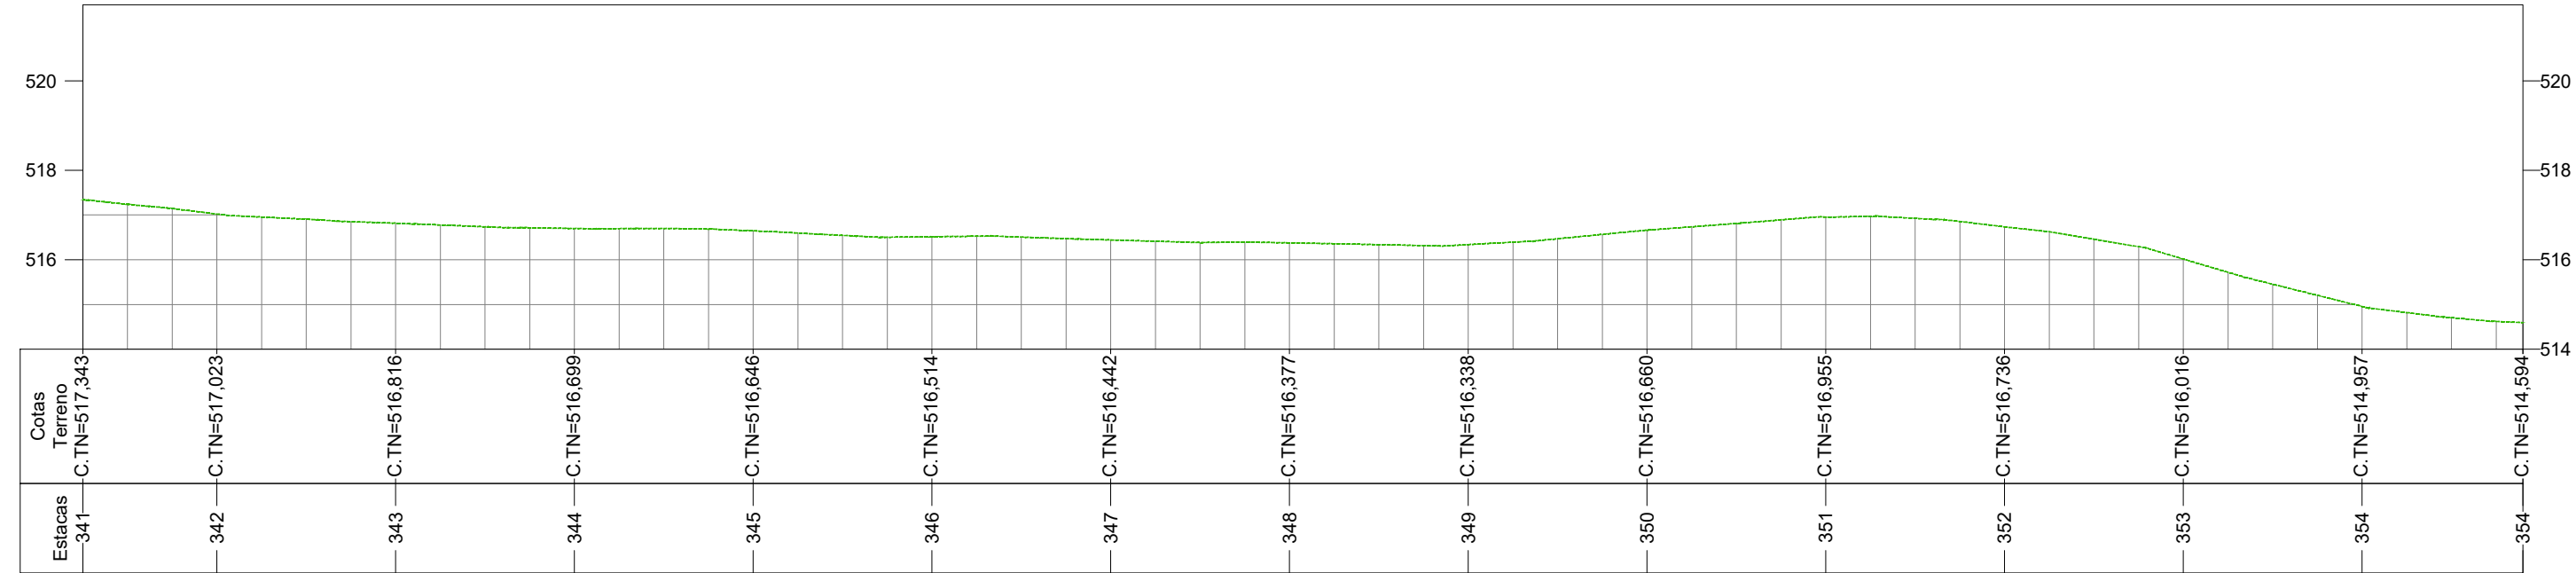

PERFIL EIXO

PERFIL LONGITUDINAL
H: 1/750 - V: 1/200



LEGENDA:		Curva de nível - Mestre				RESPONSÁVEL TÉCNICO:	TÍTULO: PREFEITURA MUNICIPAL DE AREAL MELHORIAS NA ESTRADA MORRO GRANDE			PROJETISTA:		
		Curva de nível - Secundária										
		Linha do Terreno										
		Meio Fio Projetado										
		Sarjeta Projetada										
		Pav. CBUQ - Seção 01										
	Pav. CBUQ - Seção 02					IDENTIFICADOR: PROJETO DE PAVIMENTAÇÃO	ESCALA: INDICADA	Folha: 26/44	Rodovia:	Trecho:	CONTATO: (24) 98843-3483 / (31) 98513-9485 Três Rios - RJ	PROJETO: maisprojetoengenharia@gmail.com www.maisprojetoengenharia.com.br
	Pav. Intertravado - Seção 03	R01	REVISADO CONFORME RAP	11/04/2023	Leonardo de Oliveira Monteiro							
	Pav. Intertravado - Seção 04	R00	EMIÇÃO INICIAL	06/08/2020	Leonardo de Oliveira Monteiro							
	Ponte Existente	Rev.	Descrição	Data	Resp. Técnico/Projetista							
	Lombada											

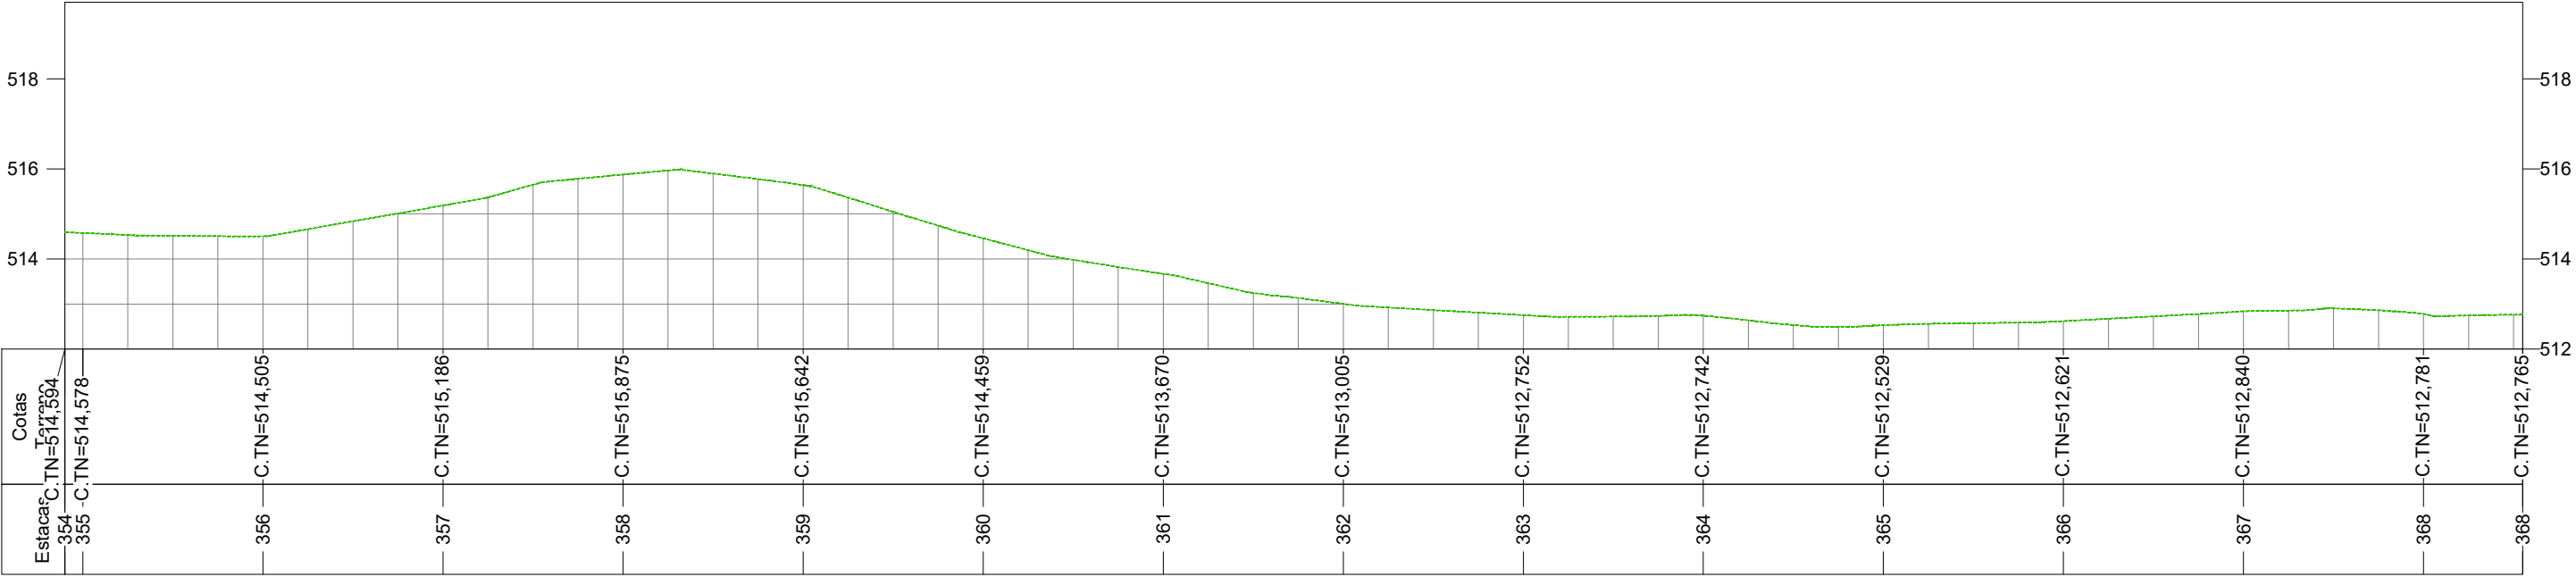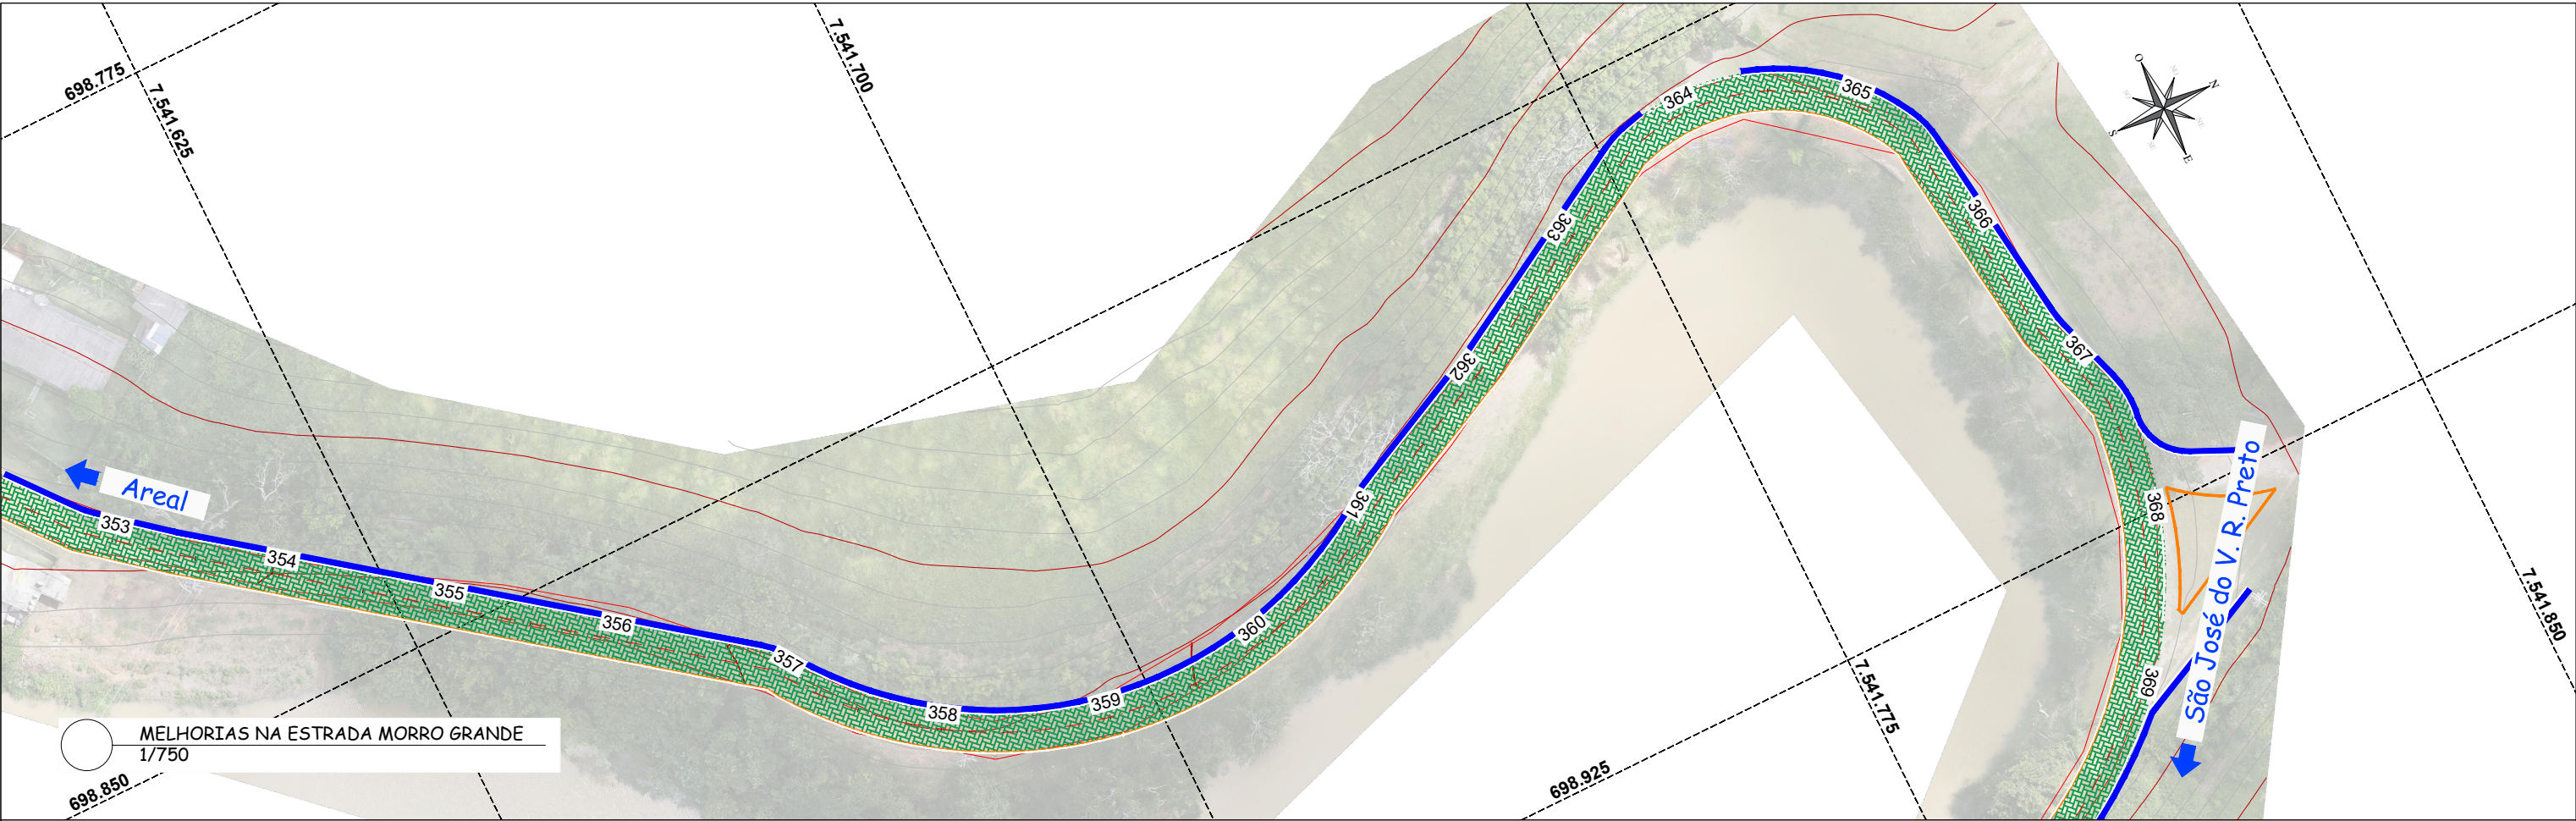

PERFIL EIXO

PERFIL LONGITUDINAL
H: 1/750 - V: 1/200

LEGENDA:		Curva de nível - Mestre				RESPONSÁVEL TÉCNICO:		TÍTULO: PREFEITURA MUNICIPAL DE AREAL MELHORIAS NA ESTRADA MORRO GRANDE			PROJETISTA:			
		Curva de nível - Secundária												
		Linha do Terreno												
		Meio Fio Projetado												
		Sarjeta Projetada												
		Pav. CBUQ - Seção 01												
	Pav. CBUQ - Seção 02					Leonardo de O. Monteiro Engenheiro Civil CREA – 2019892430 ART – 2020230067644	IDENTIFICADOR: PROJETO DE PAVIMENTAÇÃO	ESCALA: INDICADA	Folha: 27/44	Rodovia:	Trecho:	CONTATO: (24) 98843-3483 / (31) 98513-9485 Três Rios - RJ	PROJETO: maisprojetoengenharia@gmail.com www.maisprojetoengenharia.com.br	
	Pav. Intertravado - Seção 03	R01	REVISADO CONFORME RAP	11/04/2023	Leonardo de Oliveira Monteiro									
	Pav. Intertravado - Seção 04	R00	EMIÇÃO INICIAL	06/08/2020	Leonardo de Oliveira Monteiro									
	Ponte Existente	Rev.	Descrição	Data	Resp. Técnico/Projetista									
	Lombada													

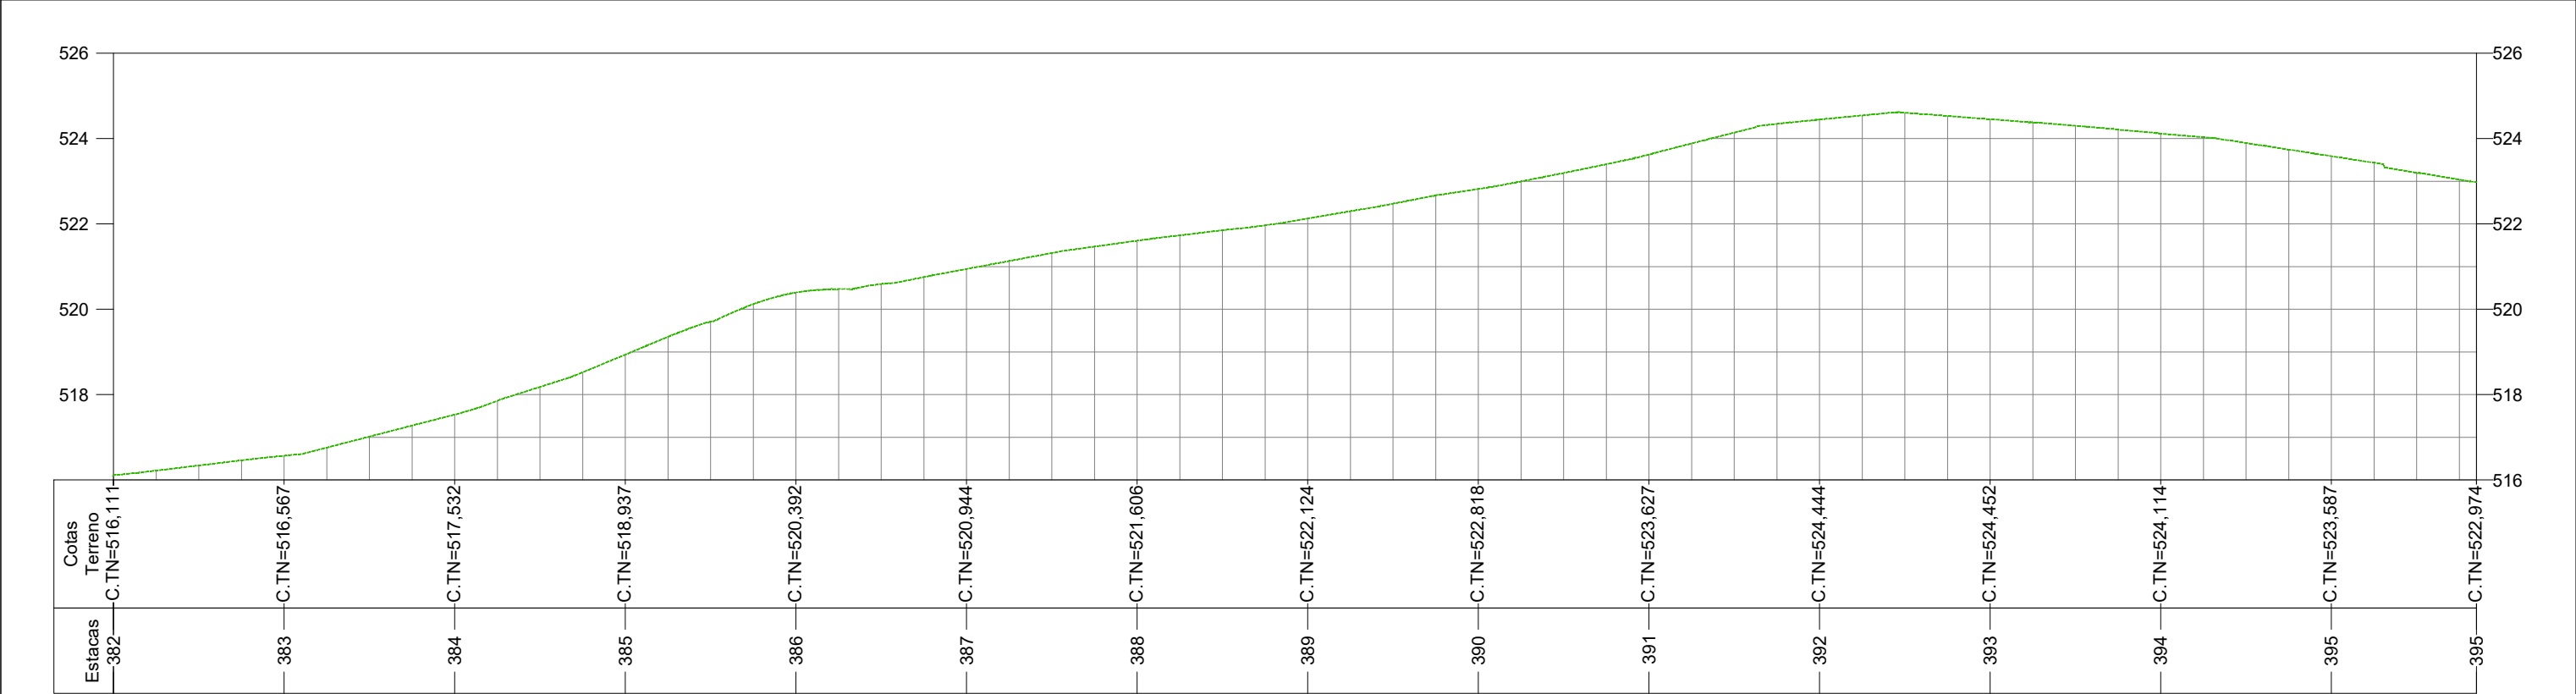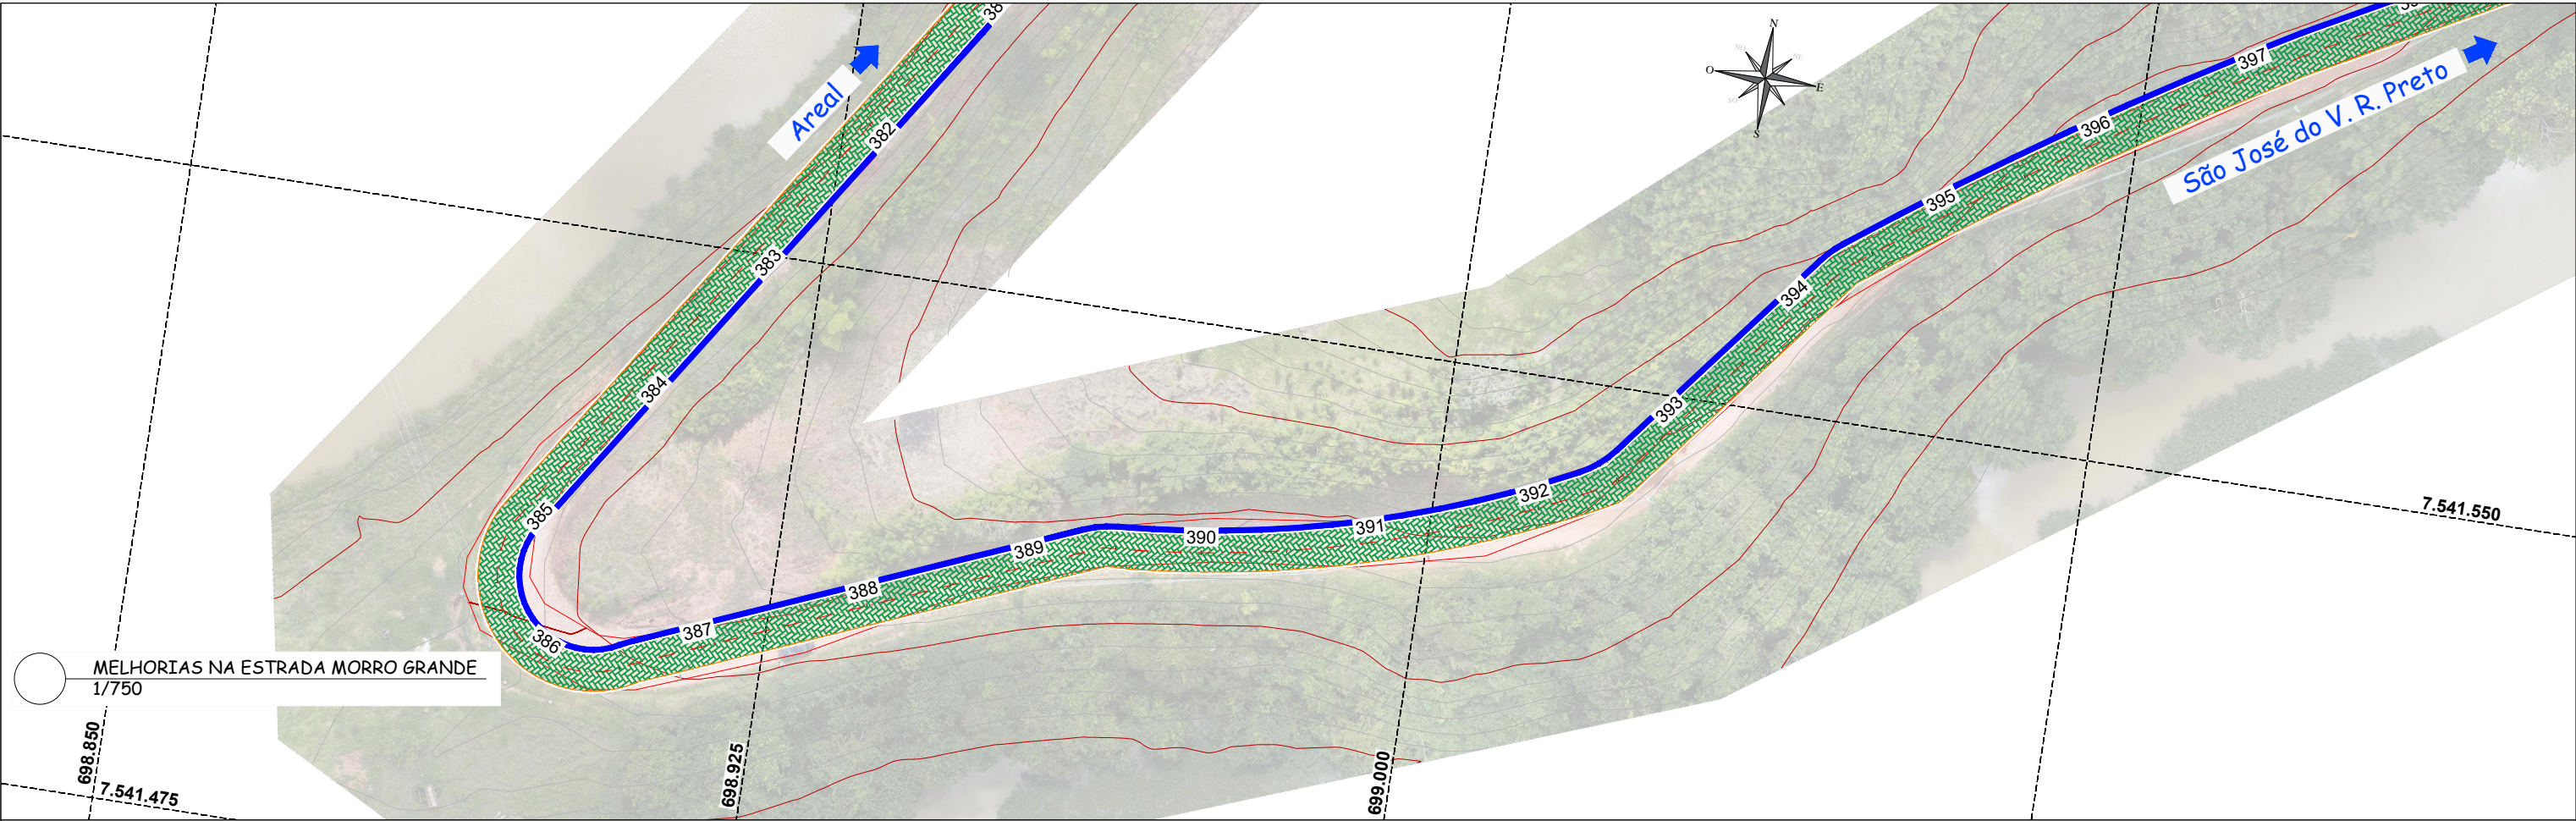

PERFIL LONGITUDINAL
H: 1/750 - V: 1/200

LEGENDA:

Curva de nível - Mestre

Curva de nível - Secundária

Linha do Terreno

Meio Fio Projetado

Sarjeta Projetada

Pav. CBUQ - Seção 01

Pav. CBUQ - Seção 02

Pav. Intertravado - Seção 03

Pav. Intertravado - Seção 04

Ponte Existente

Lombada

Rev.	Descrição	Data	Resp. Técnico/Projetista
R01	REVISADO CONFORME RAP	11/04/2023	Leonardo de Oliveira Monteiro
R00	EMIÇÃO INICIAL	06/08/2020	Leonardo de Oliveira Monteiro

RESPONSÁVEL TÉCNICO:

Leonardo de O. Monteiro

Engenheiro Civil

CREA - 2019892430

ART - 2020230067644

TÍTULO:

PREFEITURA MUNICIPAL DE AREAL

MELHORIAS NA ESTRADA MORRO GRANDE

IDENTIFICADOR:

PROJETO DE PAVIMENTAÇÃO

ESCALA:

INDICADA

Folha:

29/44

Rodovia:

Trecho:

CONTATO:

(24) 98843-3483 / (31) 98513-9485

Três Rios - RJ

PROJETO:



maisprojetoengenharia@gmail.com

www.maisprojetoengenharia.com.br

PROJETISTA:


Mais Projeto

engenharia

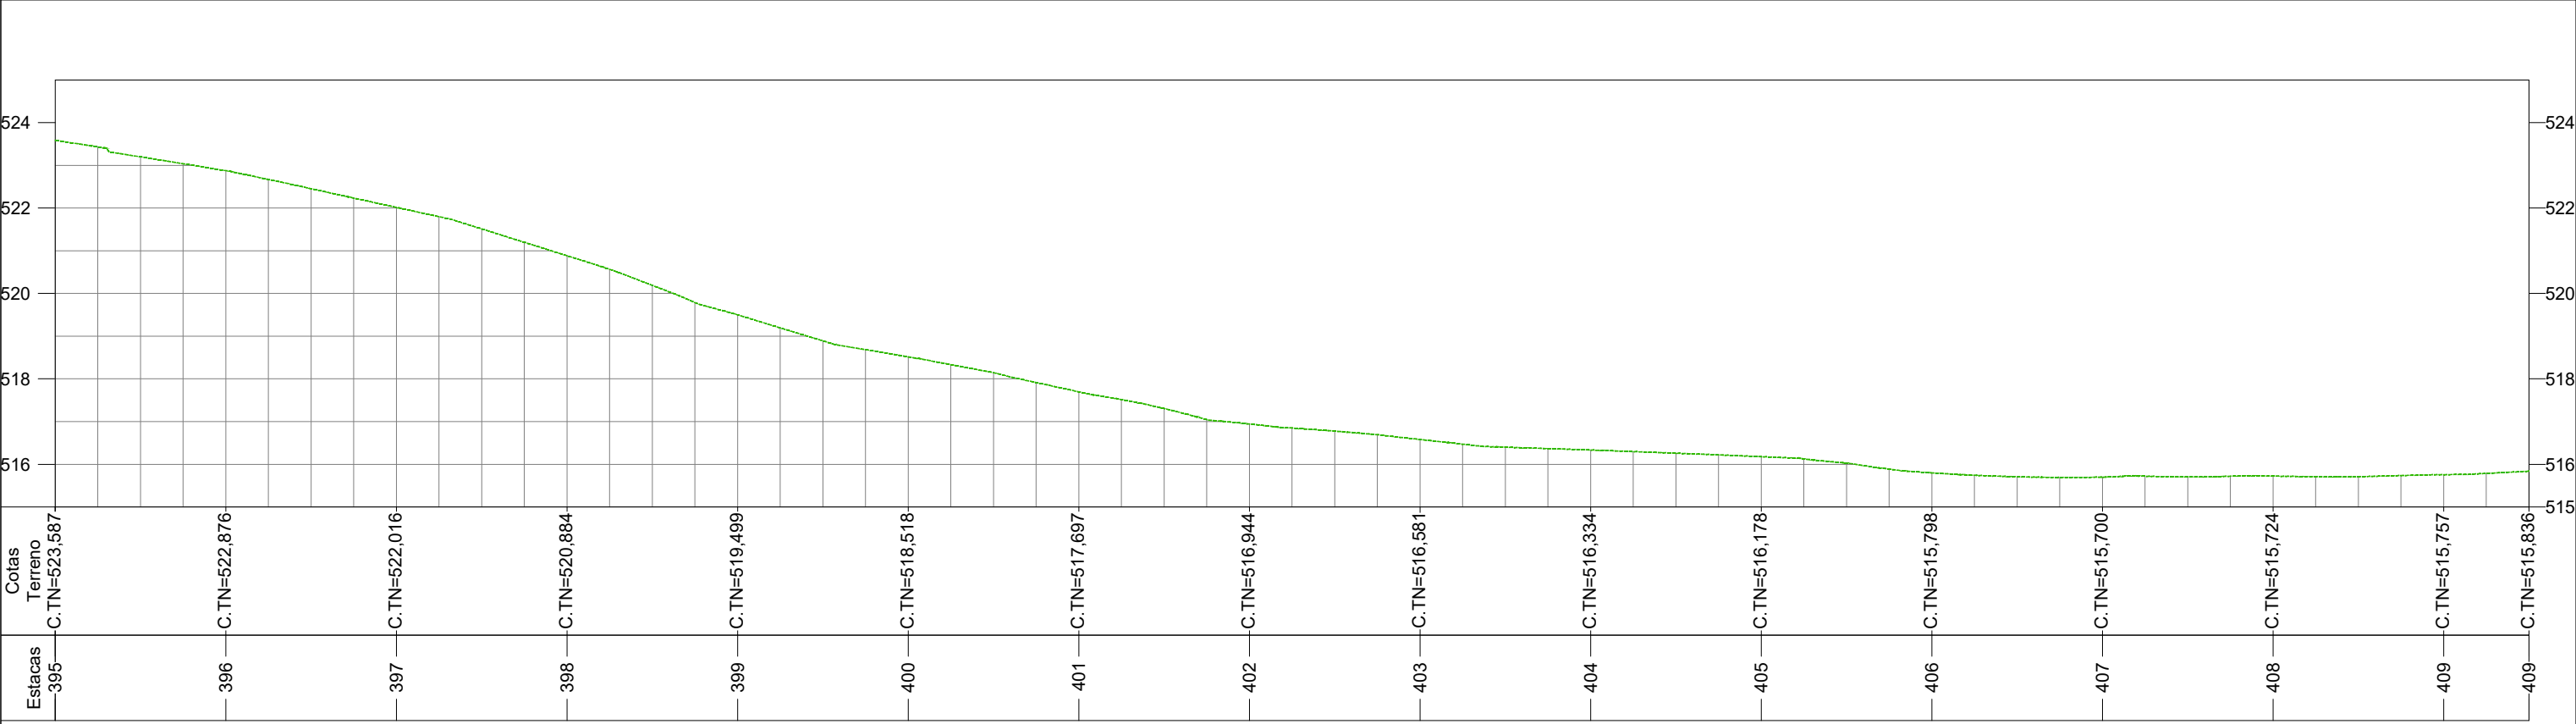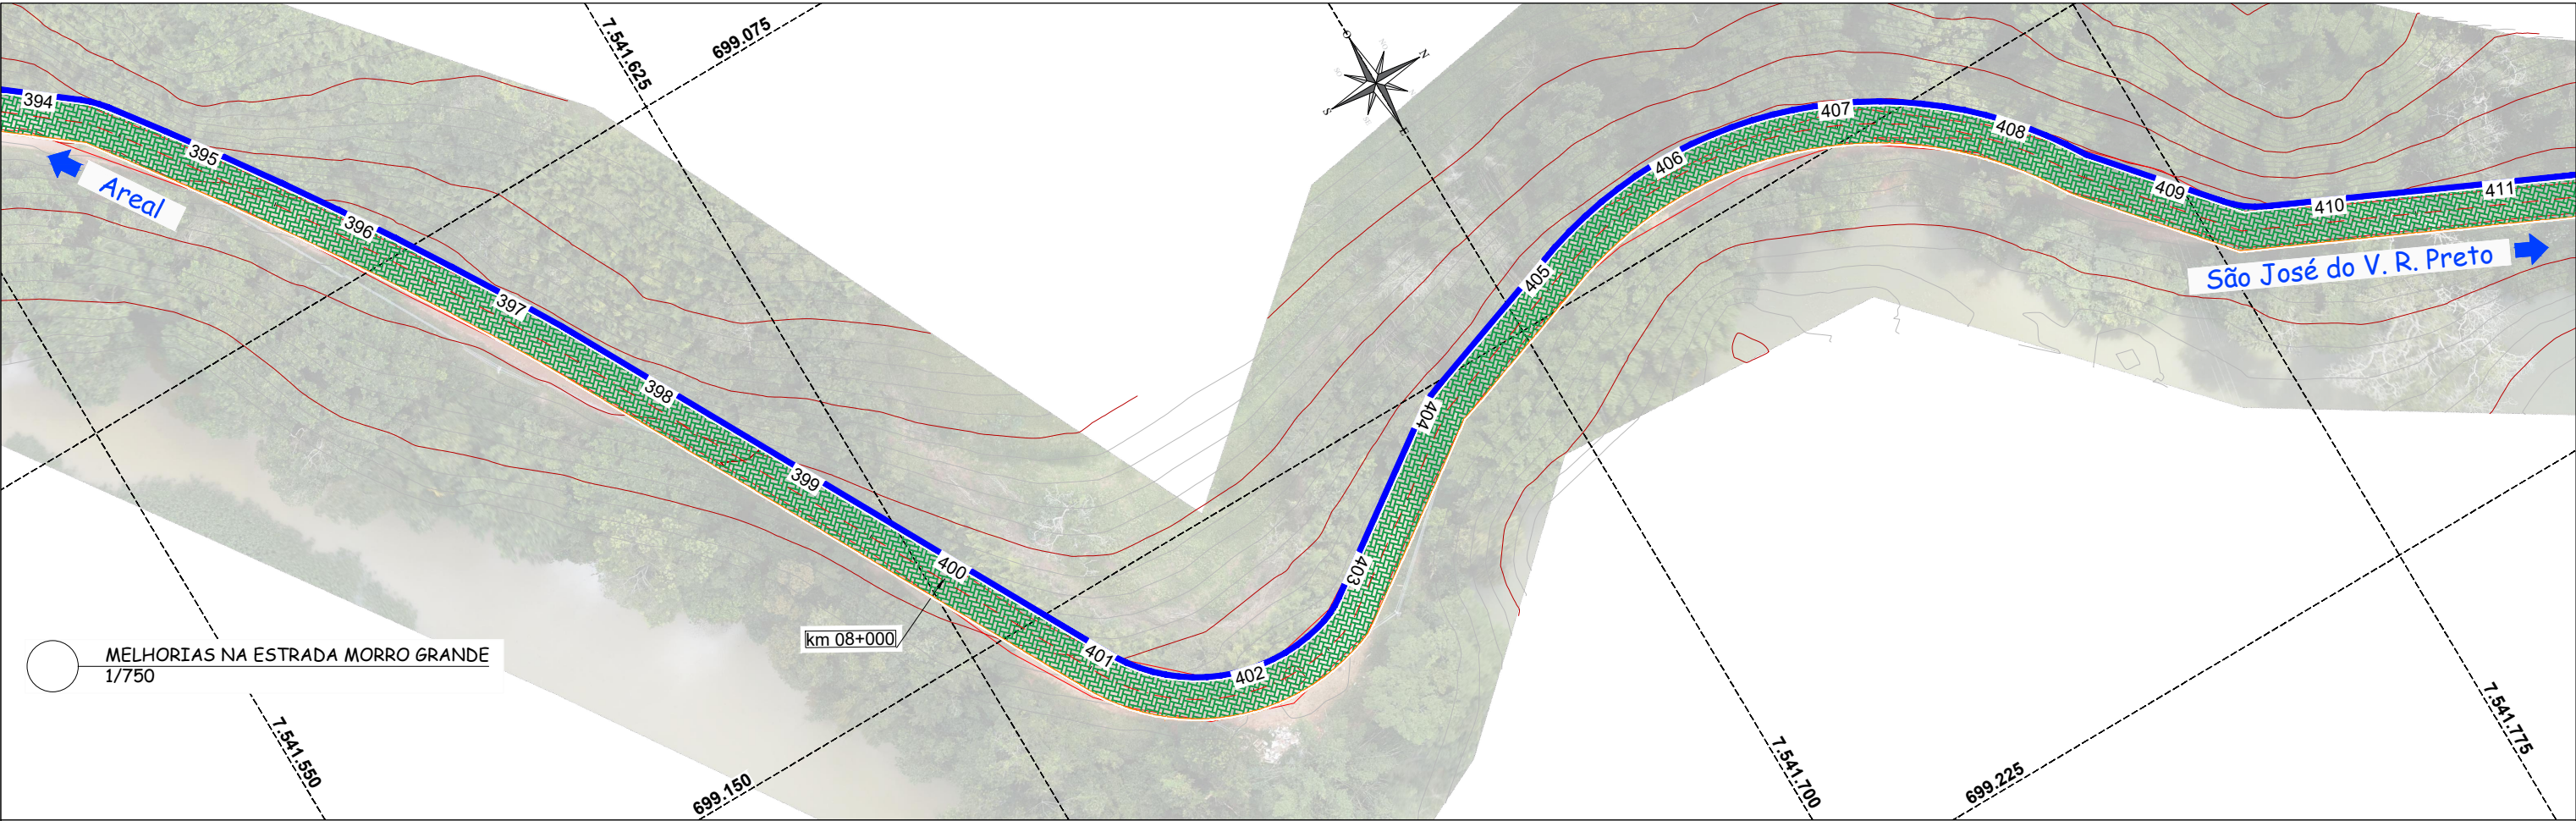

PERFIL LONGITUDINAL
H: 1/750 - V: 1/200

PERFIL EIXO

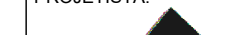LEGENDA:	Curva de nível - Mestre				RESPONSÁVEL TÉCNICO:  Leonardo de O. Monteiro Engenheiro Civil CREA - 2019892430 ART - 2020230067644	TÍTULO: PREFEITURA MUNICIPAL DE AREAL MELHORIAS NA ESTRADA MORRO GRANDE	IDENTIFICADOR: PROJETO DE PAVIMENTAÇÃO				CONTATO: (24) 98843-3483 / (31) 98513-9485 Três Rios - RJ	PROJETO: maisprojetoengenharia@gmail.com www.maisprojetoengenharia.com.br	PROJETISTA: 
	Curva de nível - Secundária												
	Linha do Terreno												
	Meio Fio Projetado												
	Sarjeta Projetada												
Pav. CBUQ - Seção 01													
Pav. CBUQ - Seção 02													
Pav. Intertravado - Seção 03													
Pav. Intertravado - Seção 04													
Ponte Existente													
Lombada													