

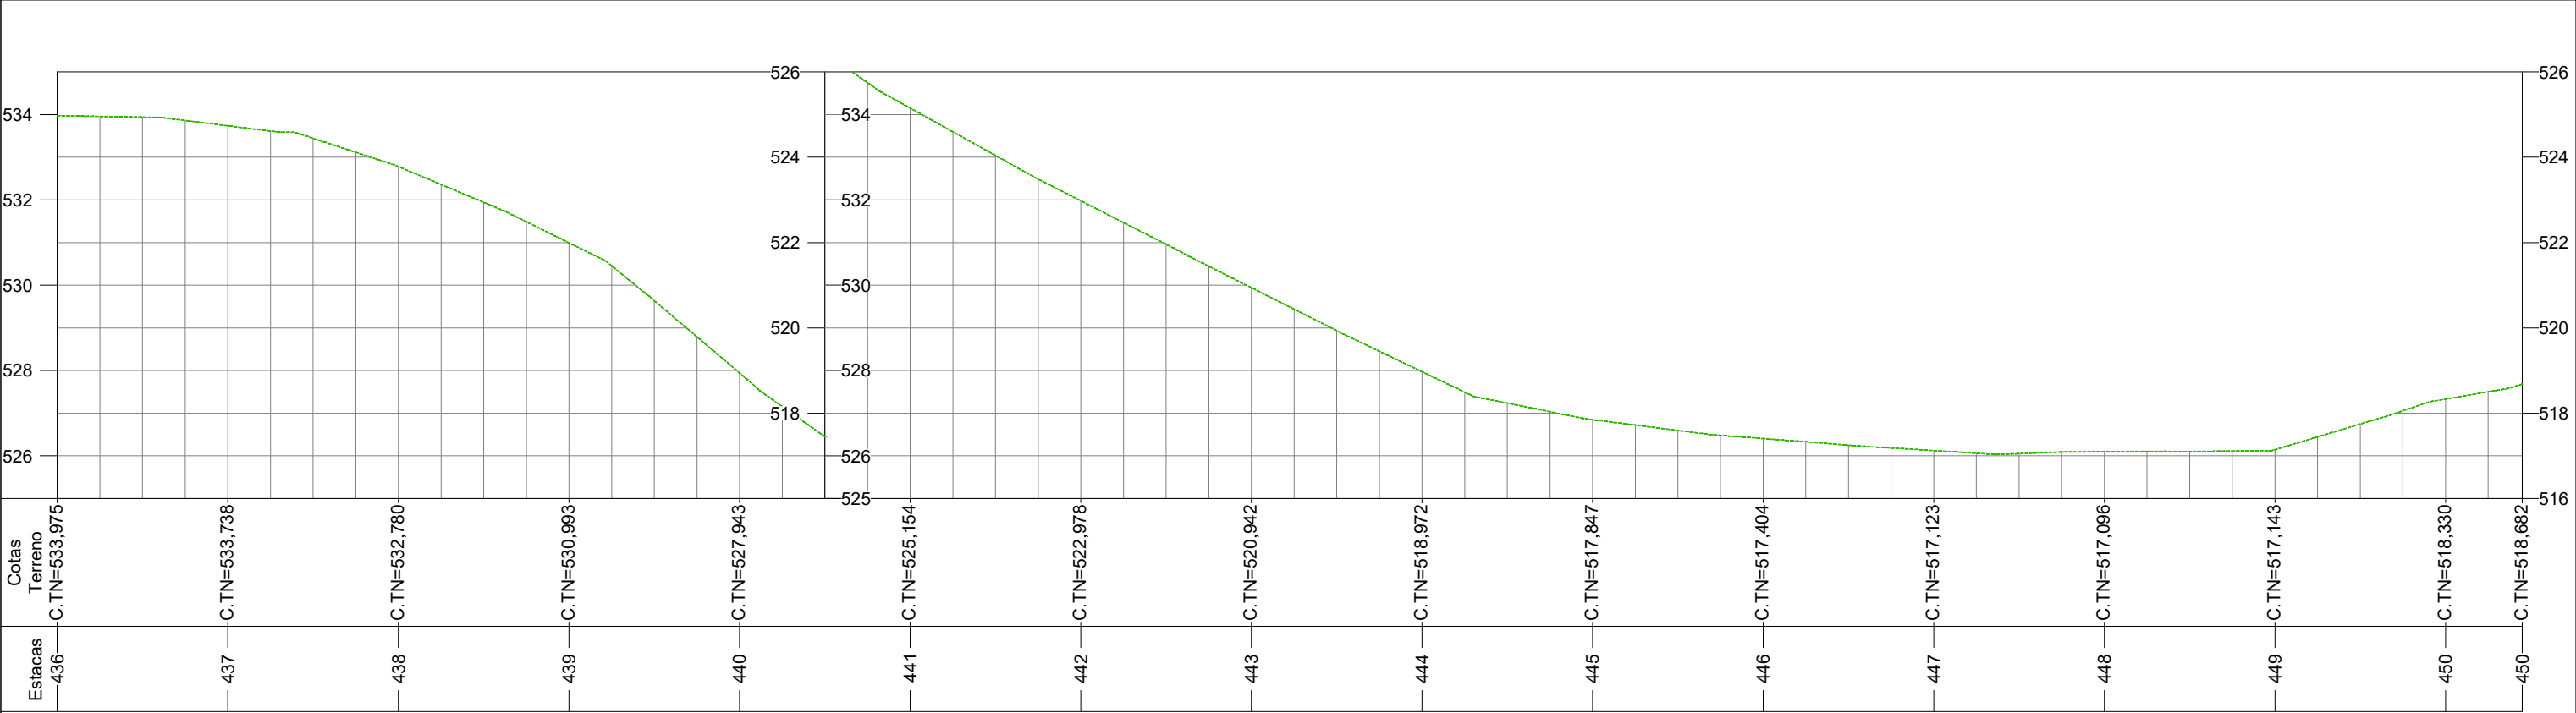
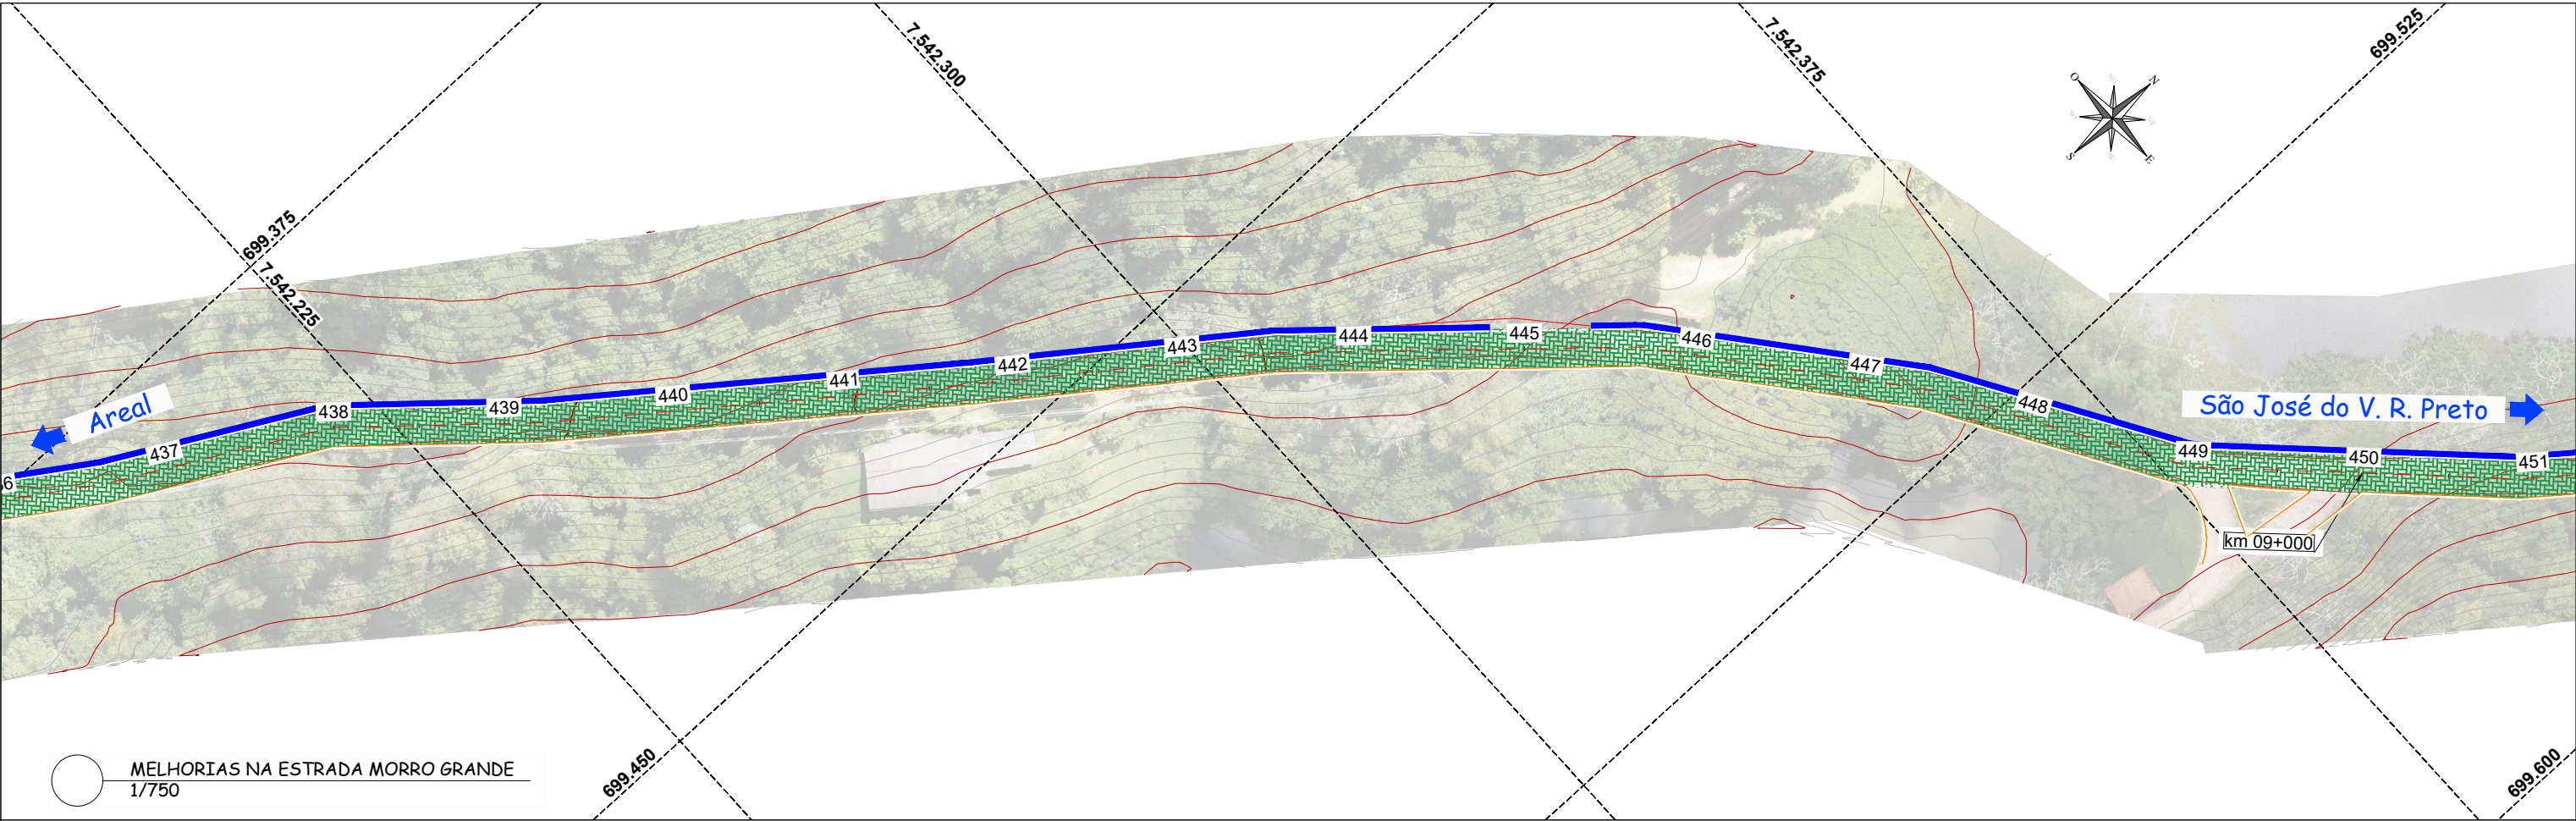


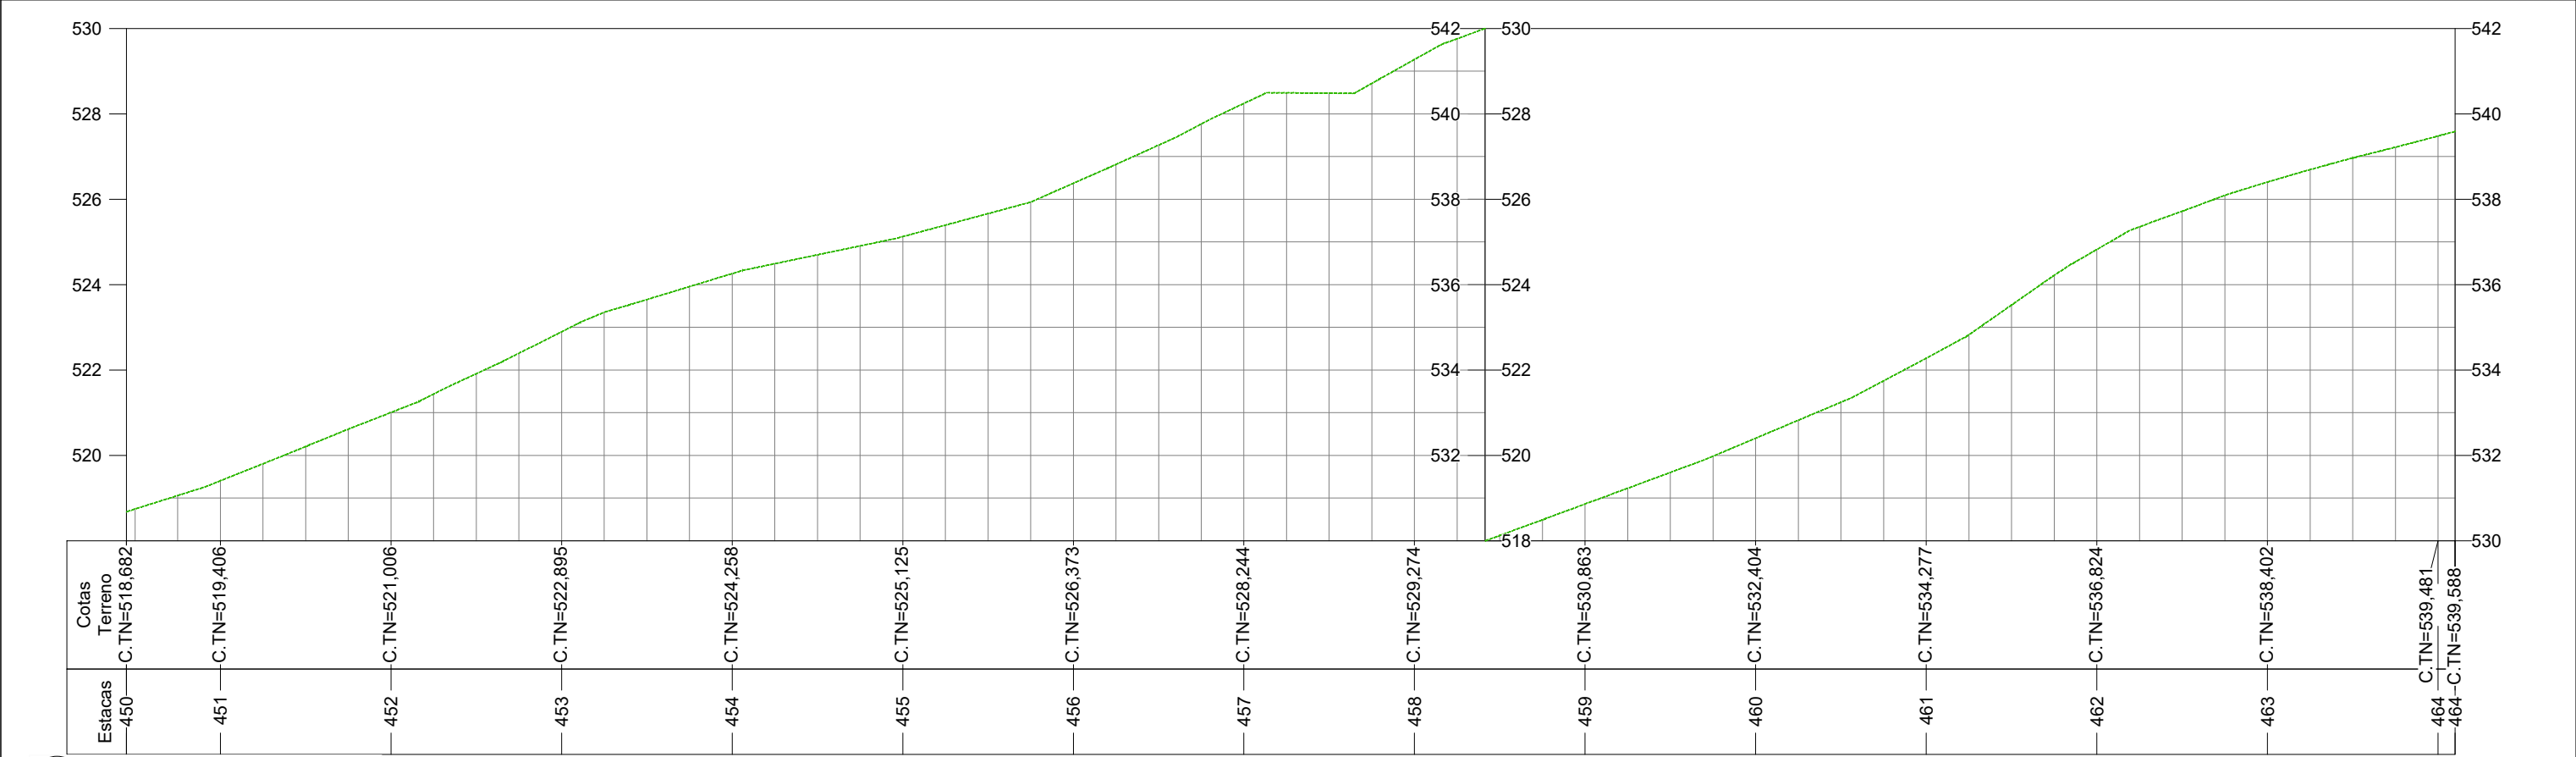

PERFIL LONGITUDINAL
H: 1/750 - V: 1/200

PERFIL EIXO



LEGENDA:	Curva de nível - Mestre				RESPONSÁVEL TÉCNICO: Leonardo de O. Monteiro Engenheiro Civil CREA - 2019892430 ART - 2020230067644	TÍTULO: PREFEITURA MUNICIPAL DE AREAL MELHORIAS NA ESTRADA MORRO GRANDE								PROJETISTA:	
	Curva de nível - Secundária					IDENTIFICADOR: PROJETO DE PAVIMENTAÇÃO									
	Linha do Terreno					ESCALA:	Folha:	Rodovia:	Trecho:	CONTATO:	PROJETO:				
	Meio Fio Projetado	R01	REVISADO CONFORME RAP	11/04/2023		Leonardo de Oliveira Monteiro	INDICADA	33/44			(24) 98843-3483 / (31) 98513-9485 Três Rios - RJ	maisprojetoengenharia@gmail.com www.maisprojetoengenharia.com.br			
Sarjeta Projetada	R00	EMIÇÃO INICIAL	06/08/2020	Leonardo de Oliveira Monteiro											
Pav. CBUQ - Seção 01	Rev.	Descrição	Data	Resp. Técnico/Projetista											
Pav. CBUQ - Seção 02															
Pav. Intertravado - Seção 03															
Pav. Intertravado - Seção 04															
Ponte Existente															
Lombada															

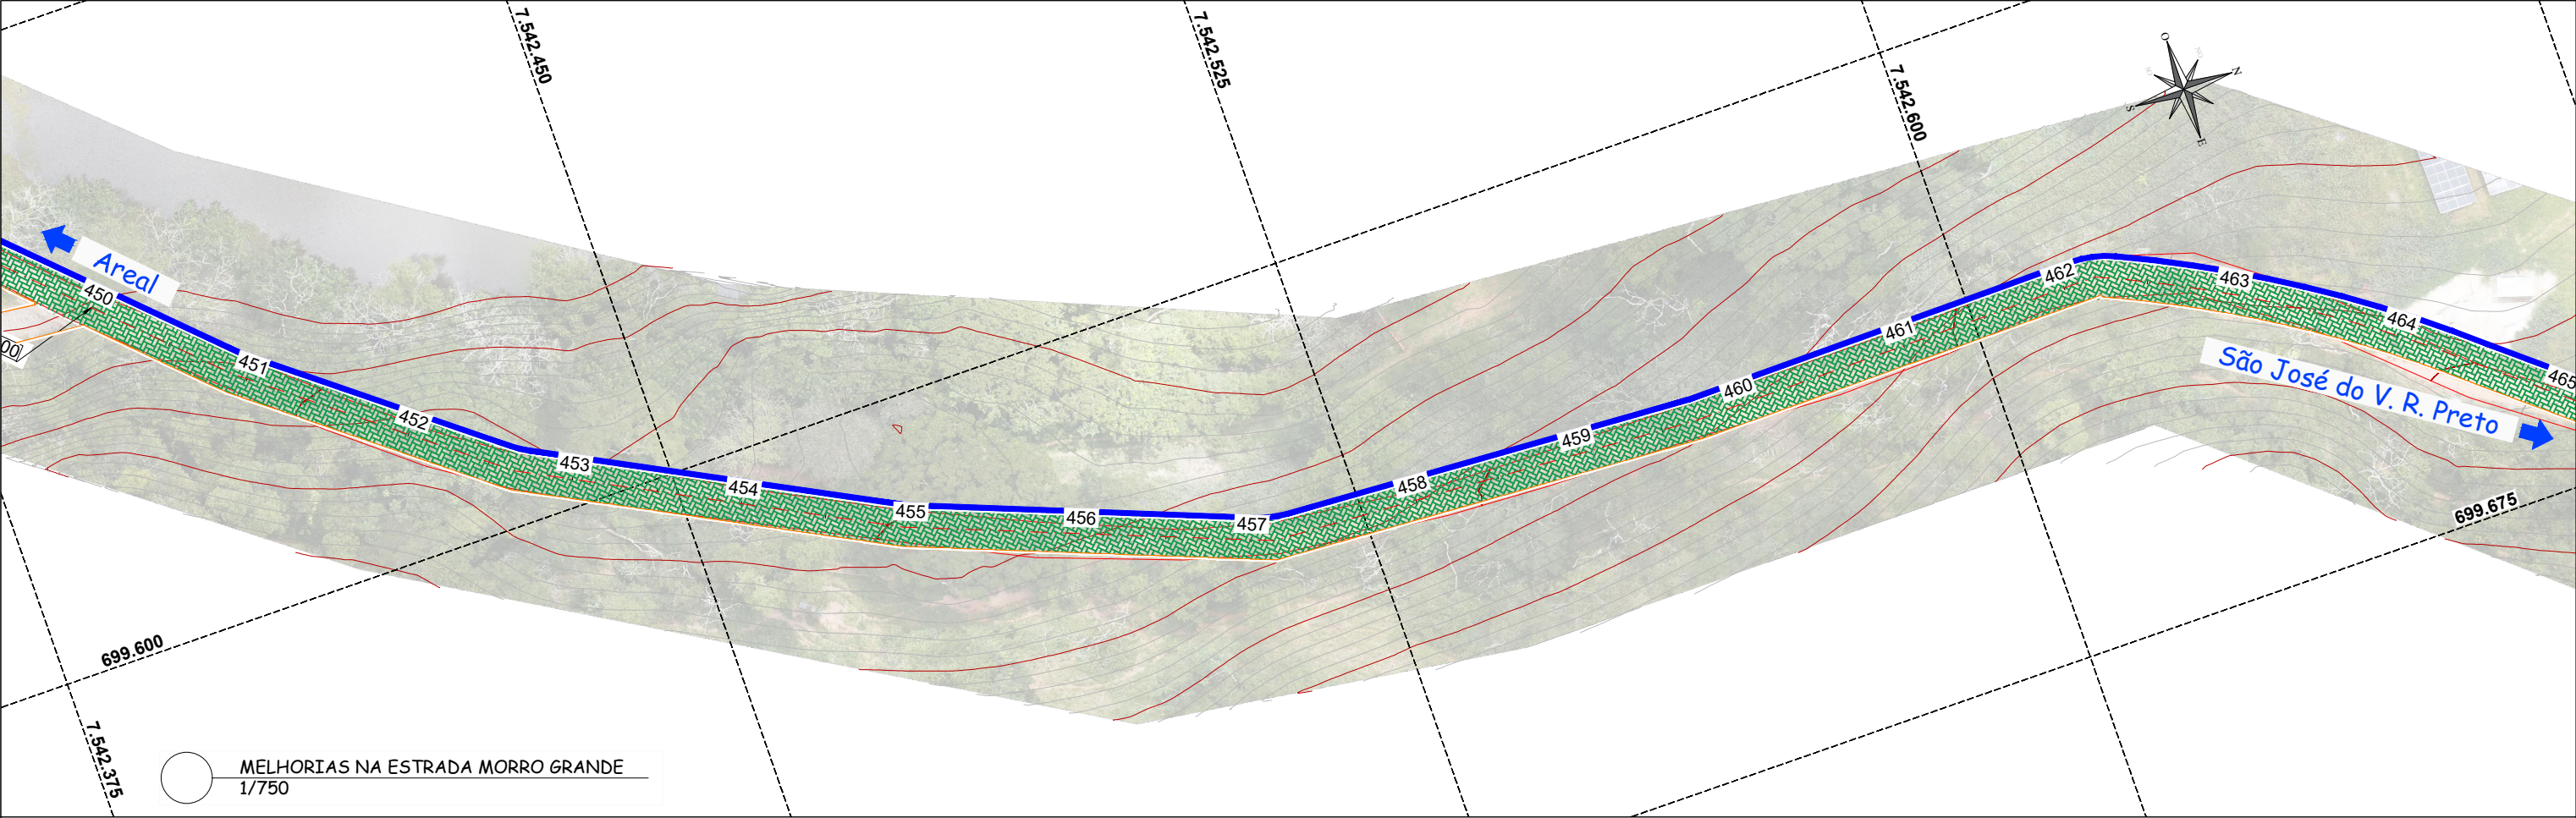

PERFIL LONGITUDINAL
H: 1/750 - V: 1/200

PERFIL EIXO



LEGENDA: — Curva de nível - Mestre — Curva de nível - Secundária — Linha do Terreno — Meio Fio Projetado — Sarjeta Projetada — Pav. CBUQ - Seção 01 — Pav. CBUQ - Seção 02 — Pav. Intertravado - Seção 03 — Pav. Intertravado - Seção 04 — Ponte Existente — Lombada				RESPONSÁVEL TÉCNICO: Leonardo de O. Monteiro Engenheiro Civil CREA - 2019892430 ART - 2020230067644		TÍTULO: PREFEITURA MUNICIPAL DE AREAL MELHORIAS NA ESTRADA MORRO GRANDE						PROJETISTA: 		
						IDENTIFICADOR: PROJETO DE PAVIMENTAÇÃO								
						ESCALA: INDICADA		Folha: 34/44		Rodovia:		Trecho:		
										CONTATO: (24) 98843-3483 / (31) 98513-9485 Três Rios - RJ		PROJETO: maisprojetoengenharia@gmail.com www.maisprojetoengenharia.com.br		

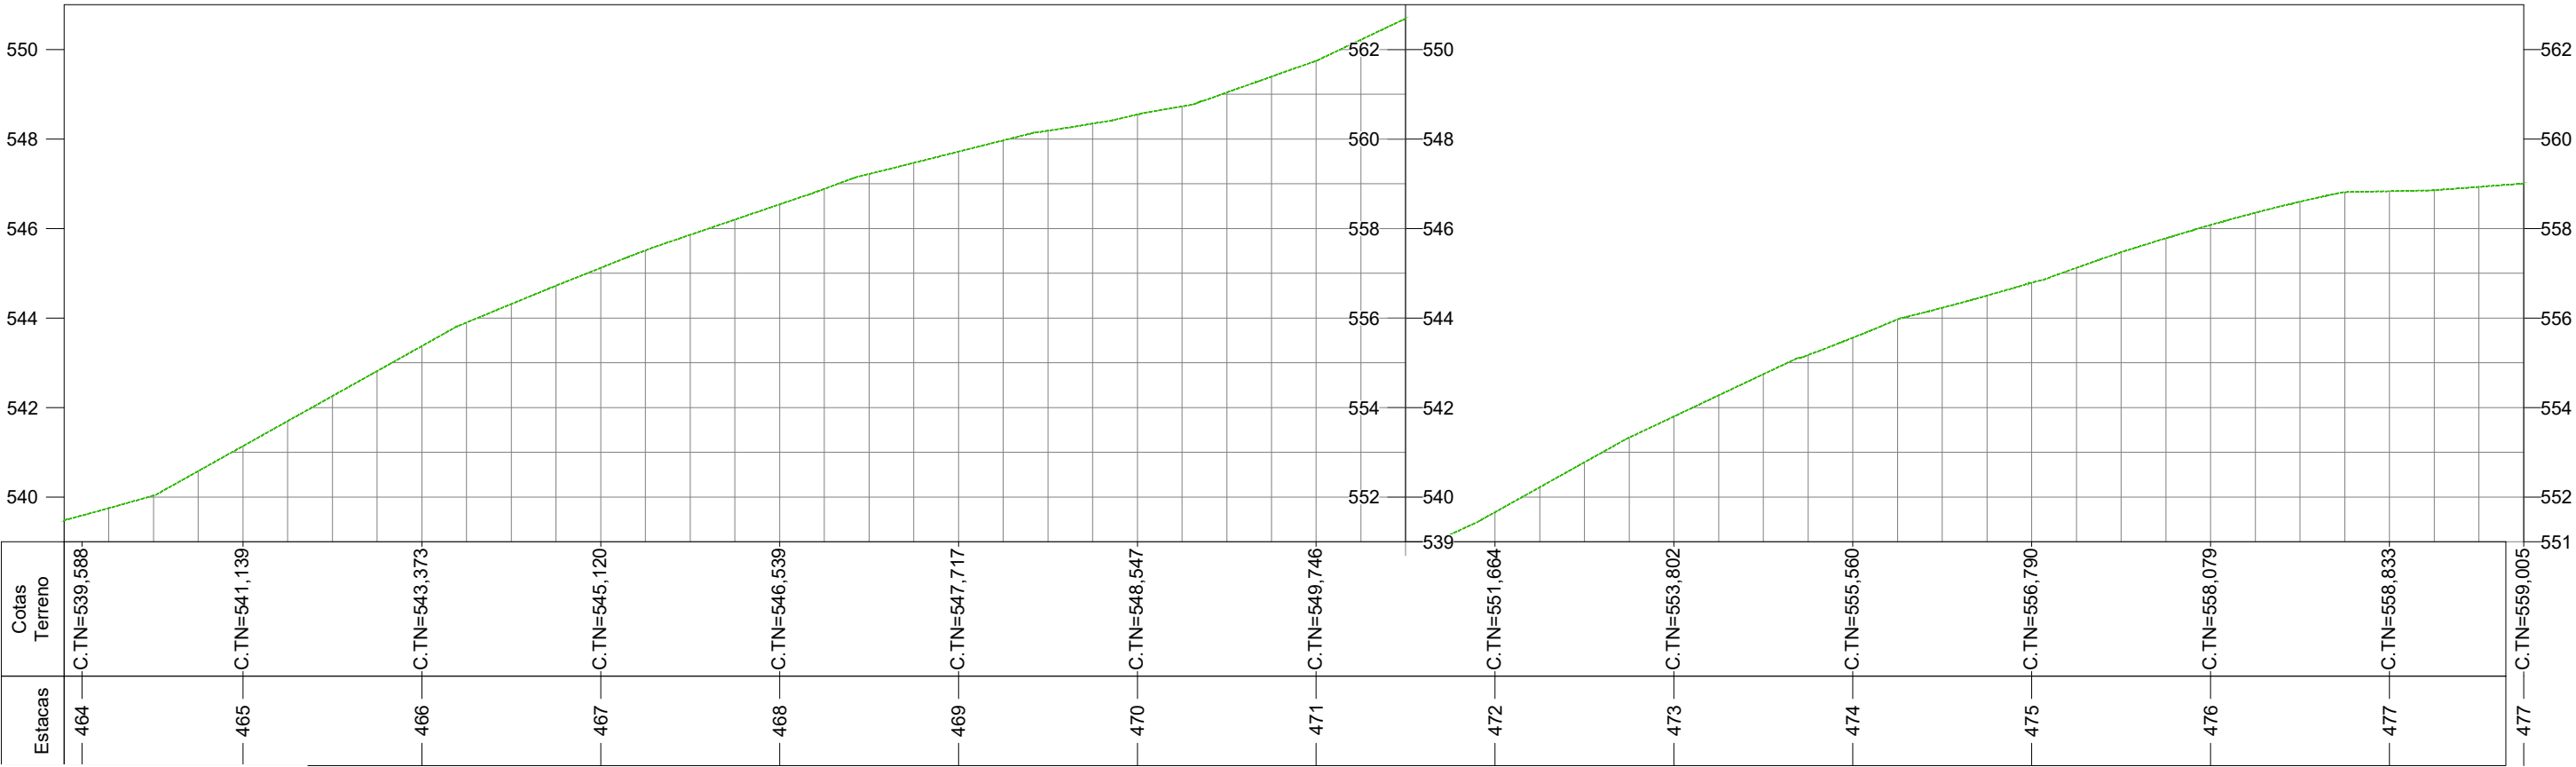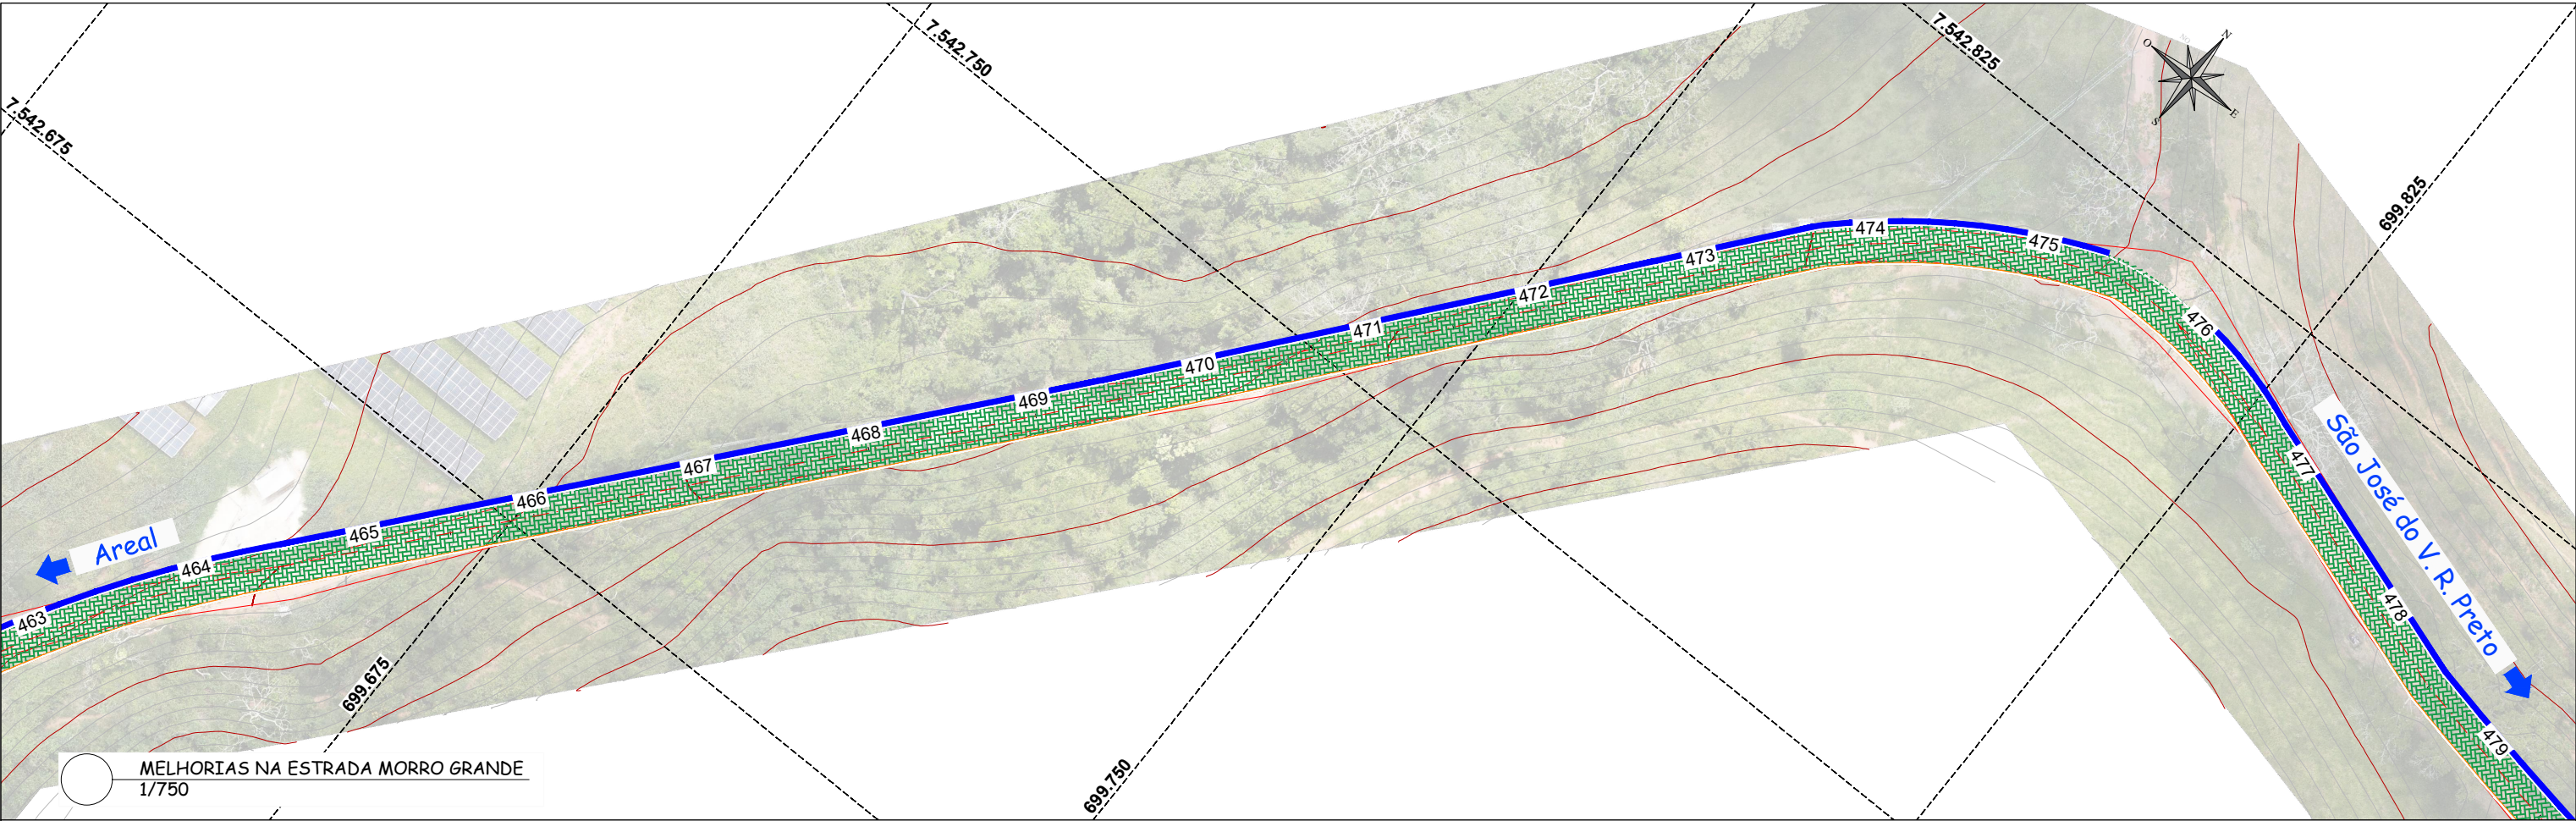

PERFIL LONGITUDINAL
H: 1/750 - V: 1/200

PERFIL EIXO



LEGENDA:		Curva de nível - Mestre				RESPONSÁVEL TÉCNICO:	 Leonardo de O. Monteiro Engenheiro Civil CREA – 2019892430 ART – 2020230067644	TÍTULO: PREFEITURA MUNICIPAL DE AREAL MELHORIAS NA ESTRADA MORRO GRANDE			PROJETISTA: 			
		Curva de nível - Secundária												
		Linha do Terreno												
		Meio Fio Projetado						IDENTIFICADOR: PROJETO DE PAVIMENTAÇÃO	ESCALA: INDICADA	Folha: 35/44	Rodovia:	Trecho:	CONTATO: (24) 98843-3483 / (31) 98513-9485 Três Rios - RJ	PROJETO: maisprojetoengenharia@gmail.com www.maisprojetoengenharia.com.br
		Sarjeta Projetada												
		Pav. CBUQ - Seção 01												
	Pav. CBUQ - Seção 02													
	Pav. Intertravado - Seção 03	R01	REVISADO CONFORME RAP	11/04/2023	Leonardo de Oliveira Monteiro									
	Pav. Intertravado - Seção 04	R00	EMIÇÃO INICIAL	06/08/2020	Leonardo de Oliveira Monteiro									
	Ponte Existente	Rev.	Descrição	Data	Resp. Técnico/Projetista									
	Lombada													

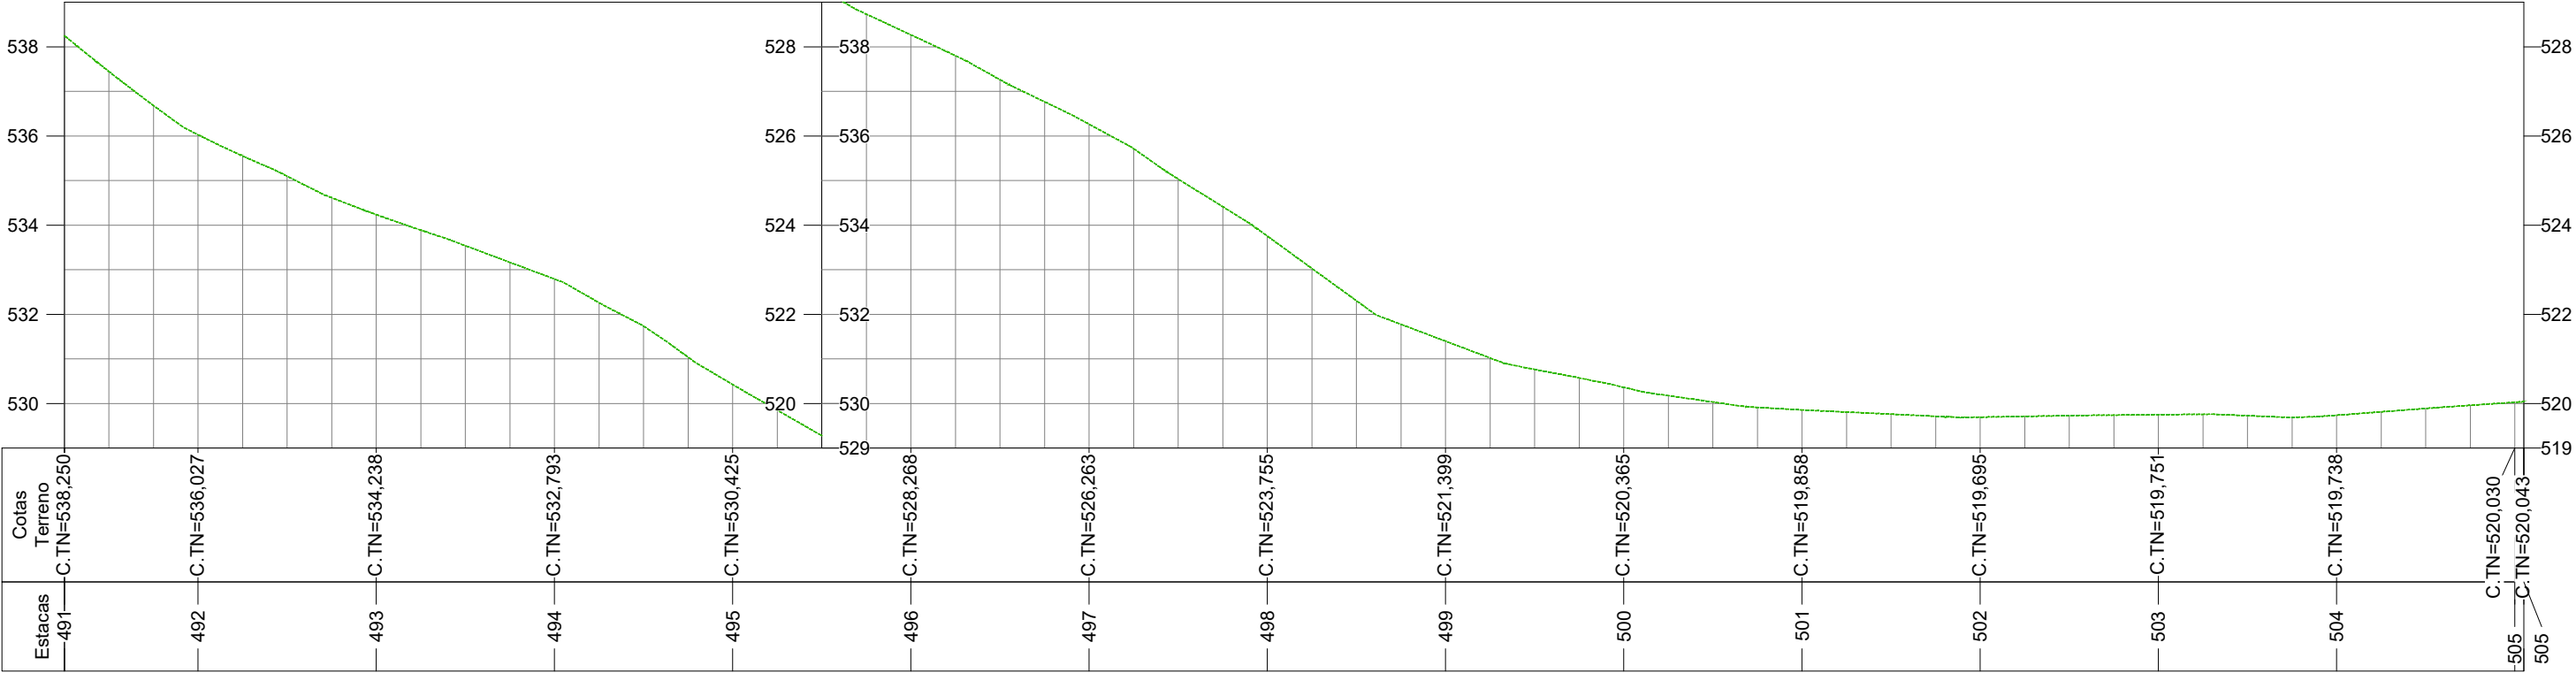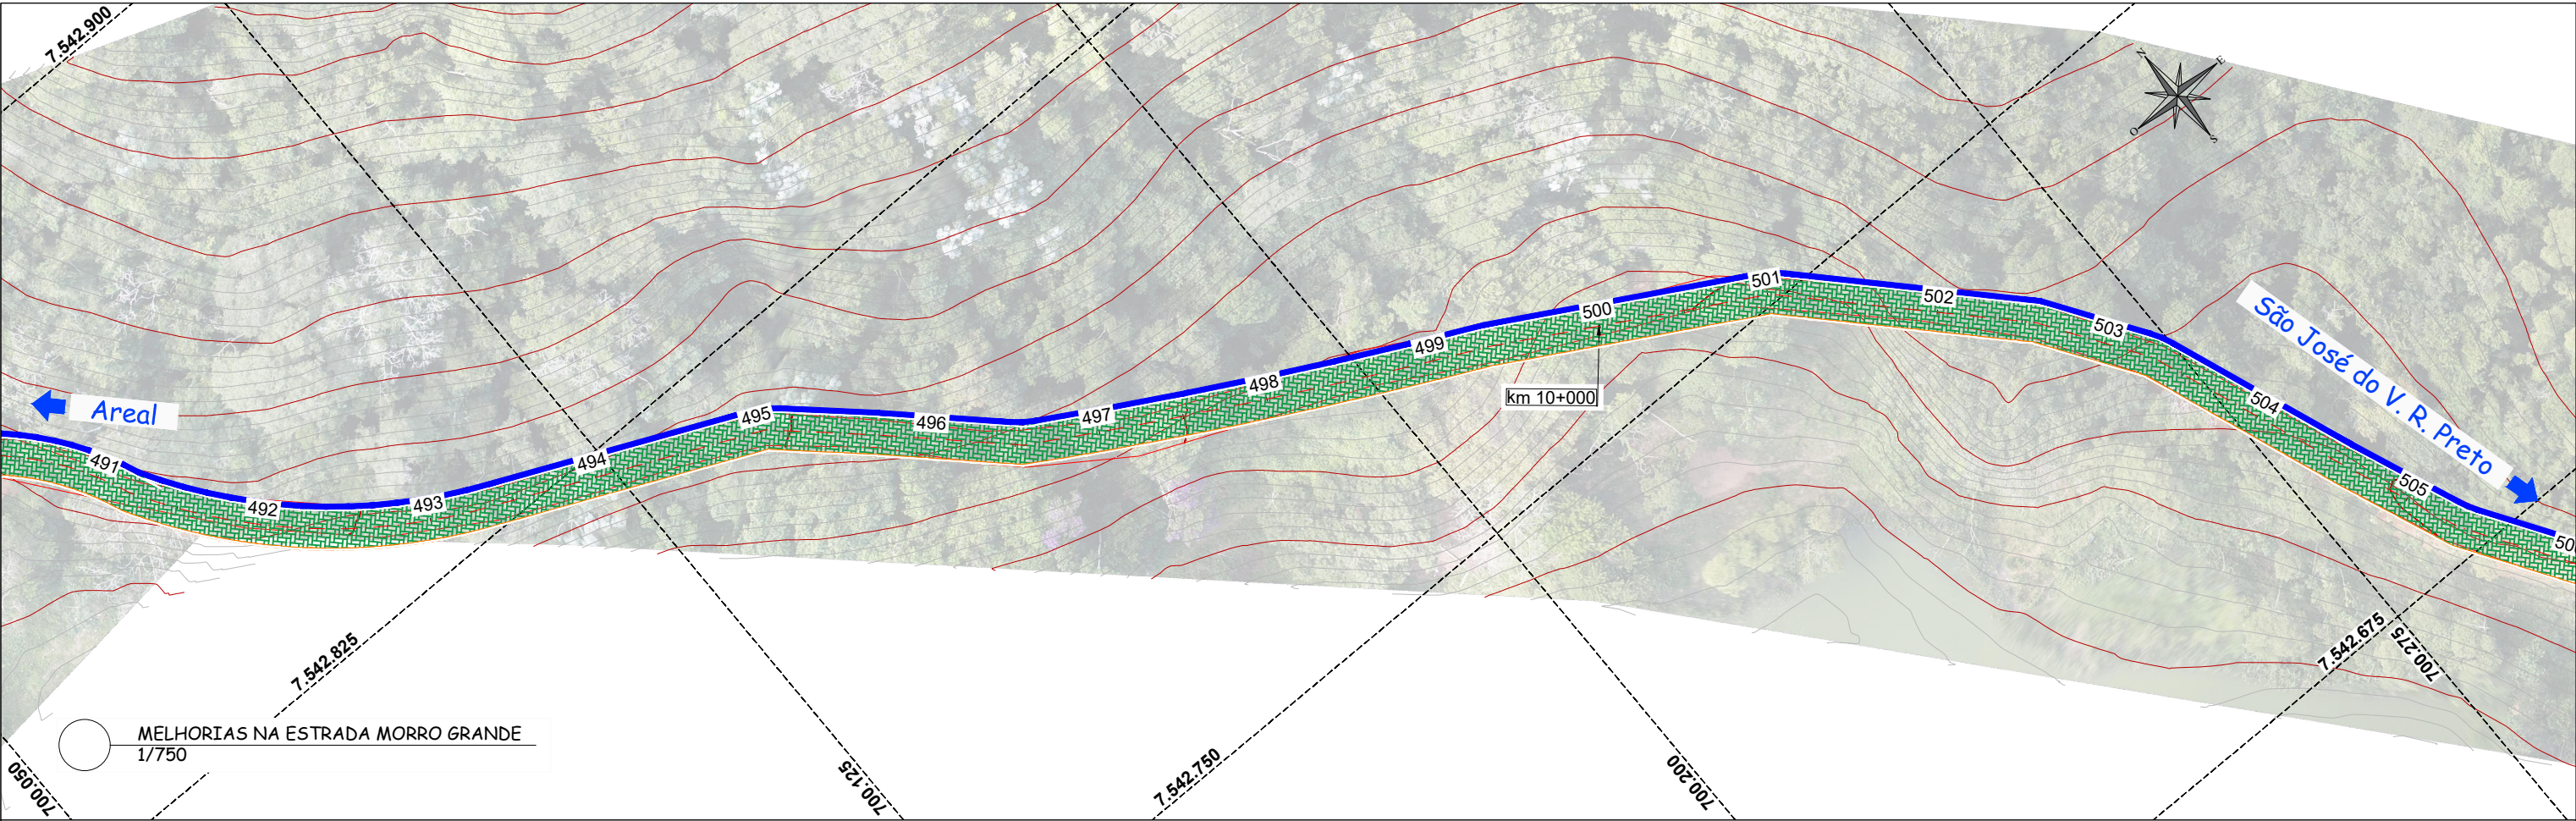

PERFIL EIXO

PERFIL LONGITUDINAL
H: 1/750 - V: 1/200

LEGENDA:		Curva de nível - Mestre				RESPONSÁVEL TÉCNICO:		TÍTULO: PREFEITURA MUNICIPAL DE AREAL MELHORIAS NA ESTRADA MORRO GRANDE			PROJETISTA:	
		Curva de nível - Secundária										
		Linha do Terreno										
		Meio Fio Projetado										
		Sarjeta Projetada										
		Pav. CBUQ - Seção 01										
		Pav. CBUQ - Seção 02										
	Pav. Intertravado - Seção 03											
	Pav. Intertravado - Seção 04											
	Ponte Existente											
	Lombada											

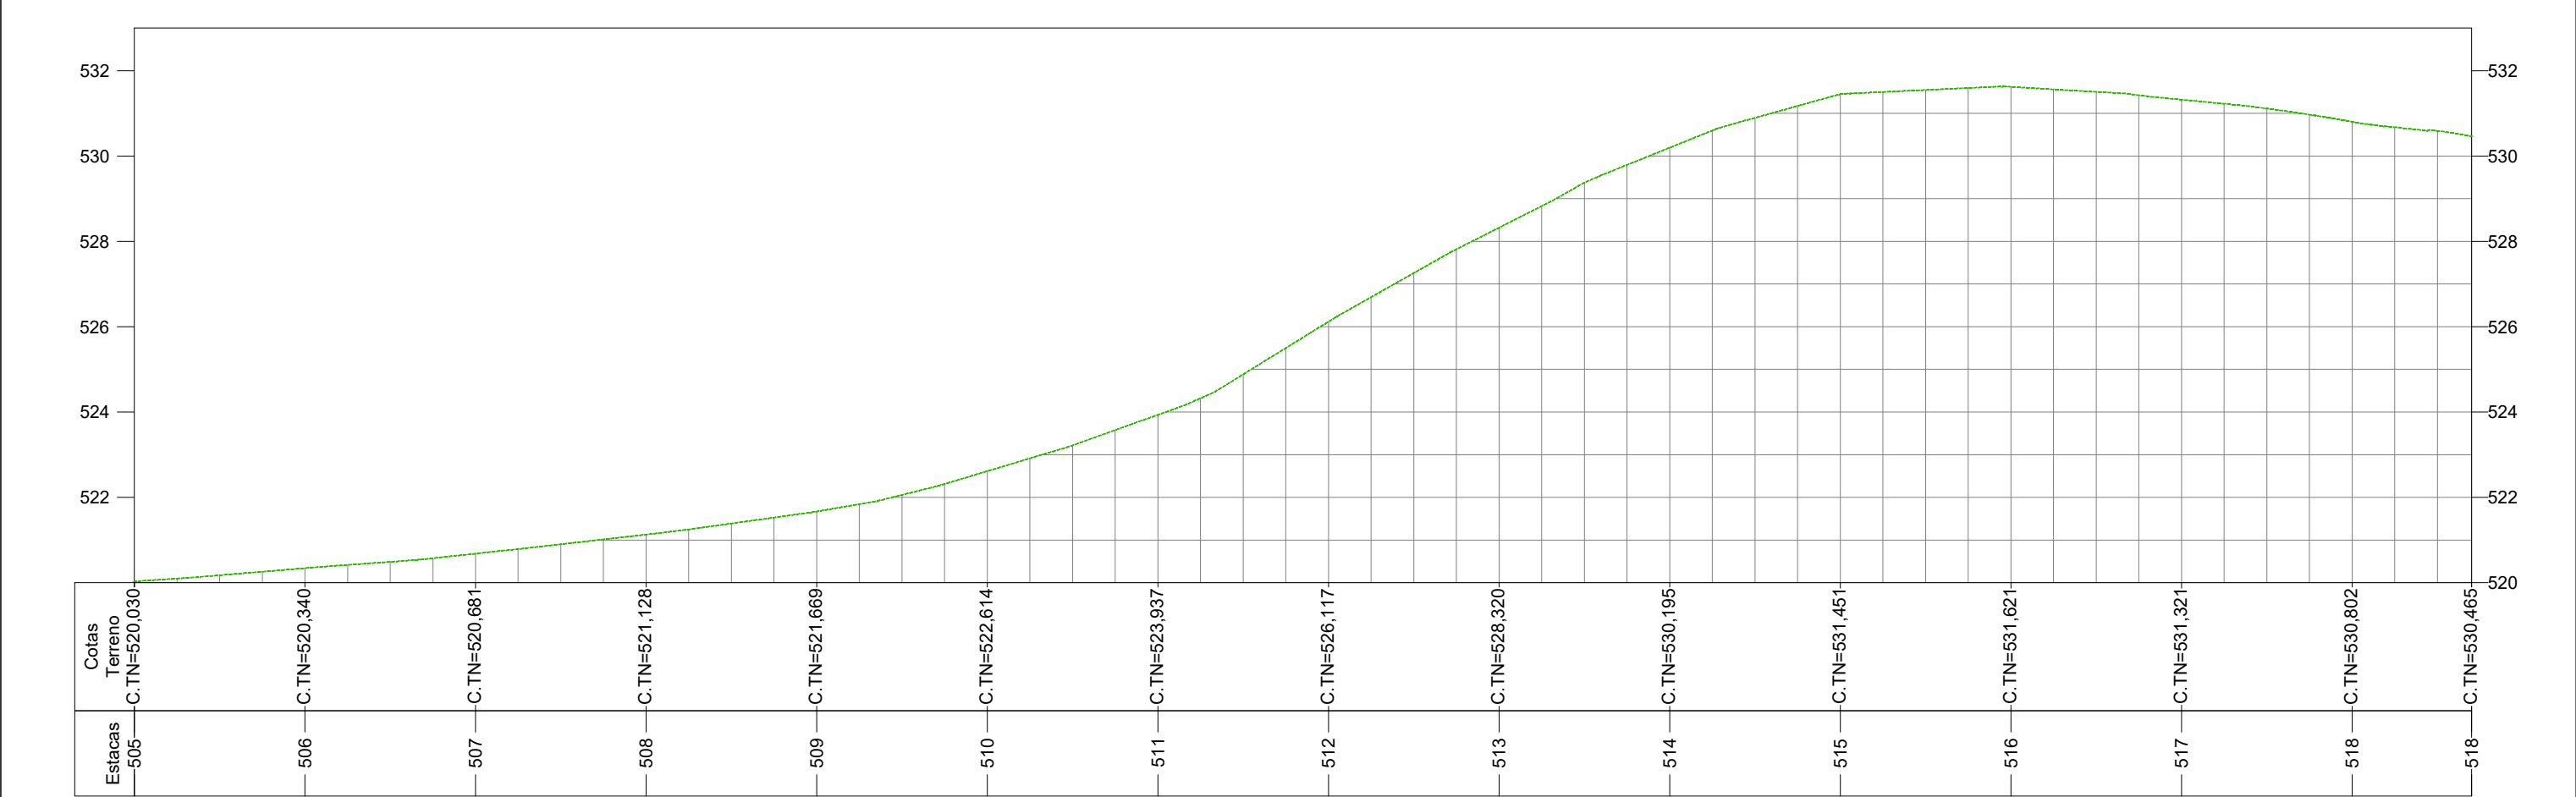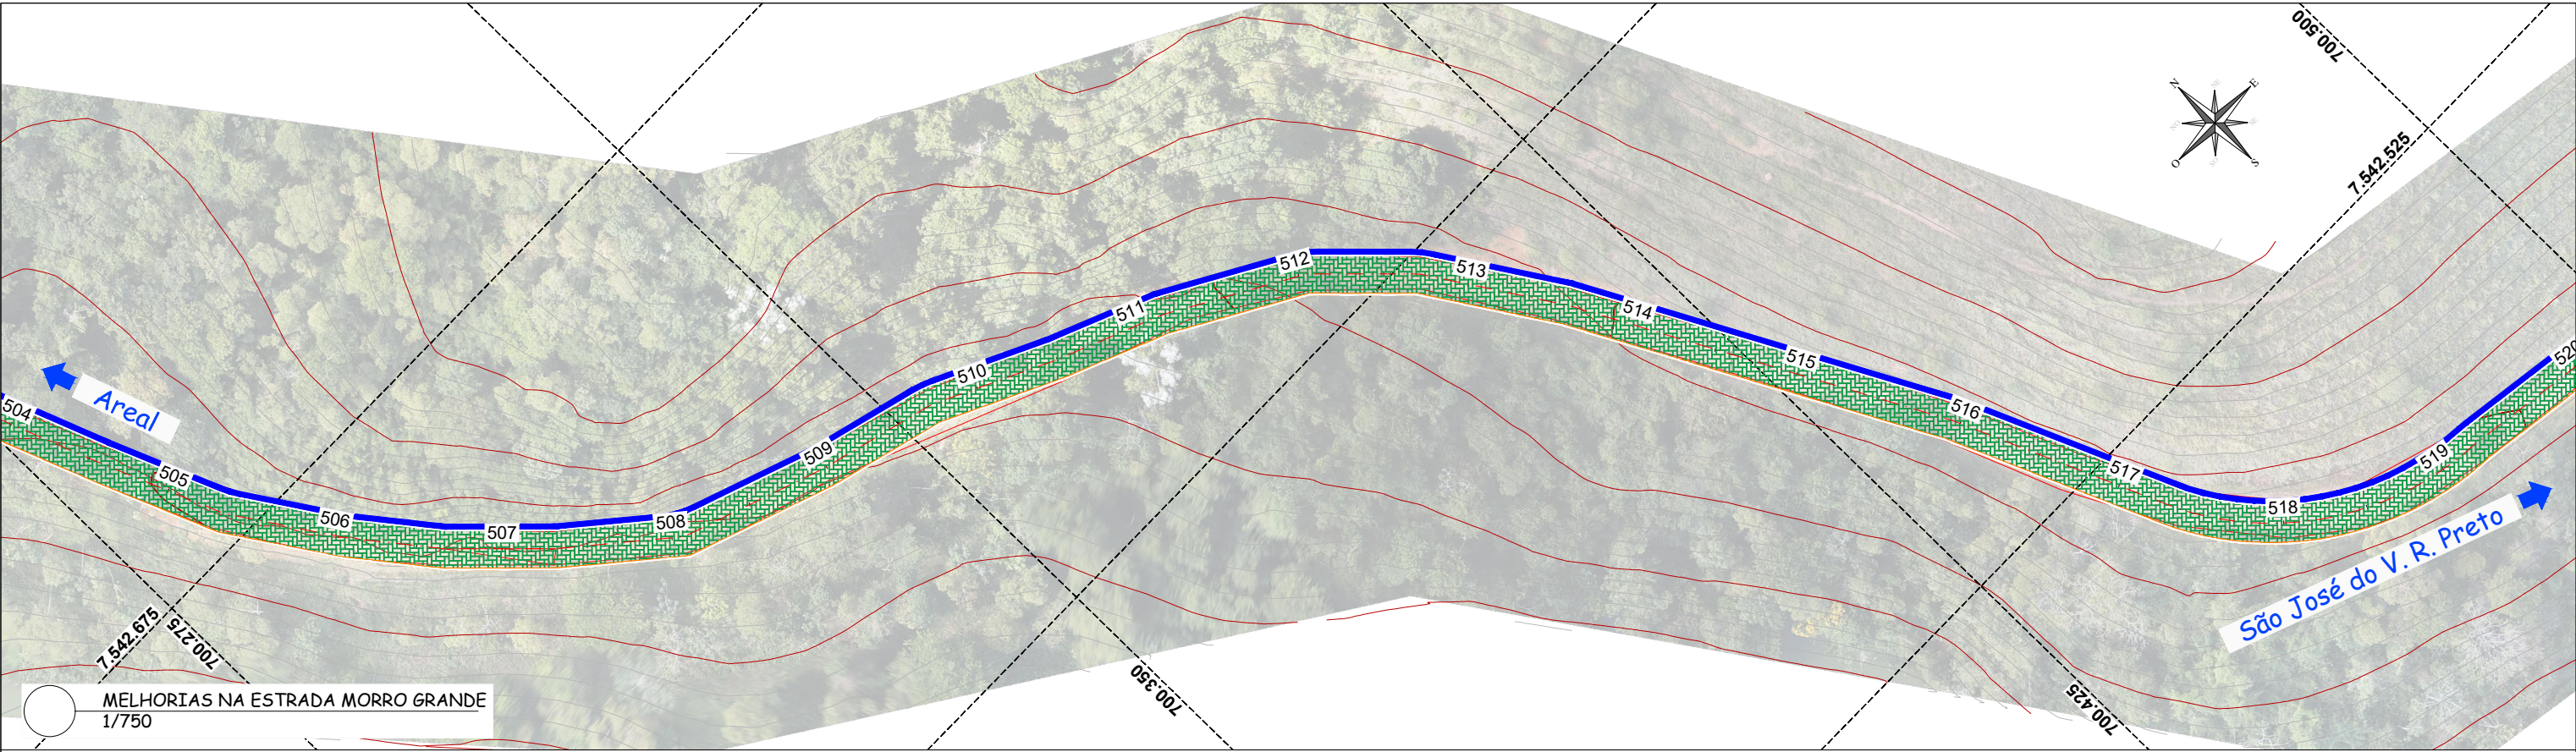

PERFIL LONGITUDINAL
H: 1/750 - V: 1/200

PERFIL EIXO

LEGENDA:

—

 Curva de nível - Mestre

—

 Curva de nível - Secundária

—

 Linha do Terreno

—

 Meio Fio Projetado

—

 Sarjeta Projetada

—

 Pav. CBUQ - Seção 01

—

 Pav. CBUQ - Seção 02

—

 Pav. Intertravado - Seção 03

—

 Pav. Intertravado - Seção 04

—

 Ponte Existente

—

 Lombada

R01	REVISADO CONFORME RAP	11/04/2023	Leonardo de Oliveira Monteiro
R00	EMIÇÃO INICIAL	06/08/2020	Leonardo de Oliveira Monteiro
Rev.	Descrição	Data	Resp. Técnico/Projetista

RESPONSÁVEL TÉCNICO:

Leonardo de O. Monteiro

Engenheiro Civil

CREA - 2019892430

ART - 2020230067644

TÍTULO:

PREFEITURA MUNICIPAL DE AREAL

MELHORIAS NA ESTRADA MORRO GRANDE

IDENTIFICADOR:

PROJETO DE PAVIMENTAÇÃO

ESCALA:

INDICADA

Folha:

38/44

Rodovia:

Trecho:

CONTATO:

(24) 98843-3483 / (31) 98513-9485

Três Rios - RJ

PROJETO:

maisprojetoengenharia@gmail.com

www.maisprojetoengenharia.com.br

PROJETISTA:

Mais Projeto

engenharia

