



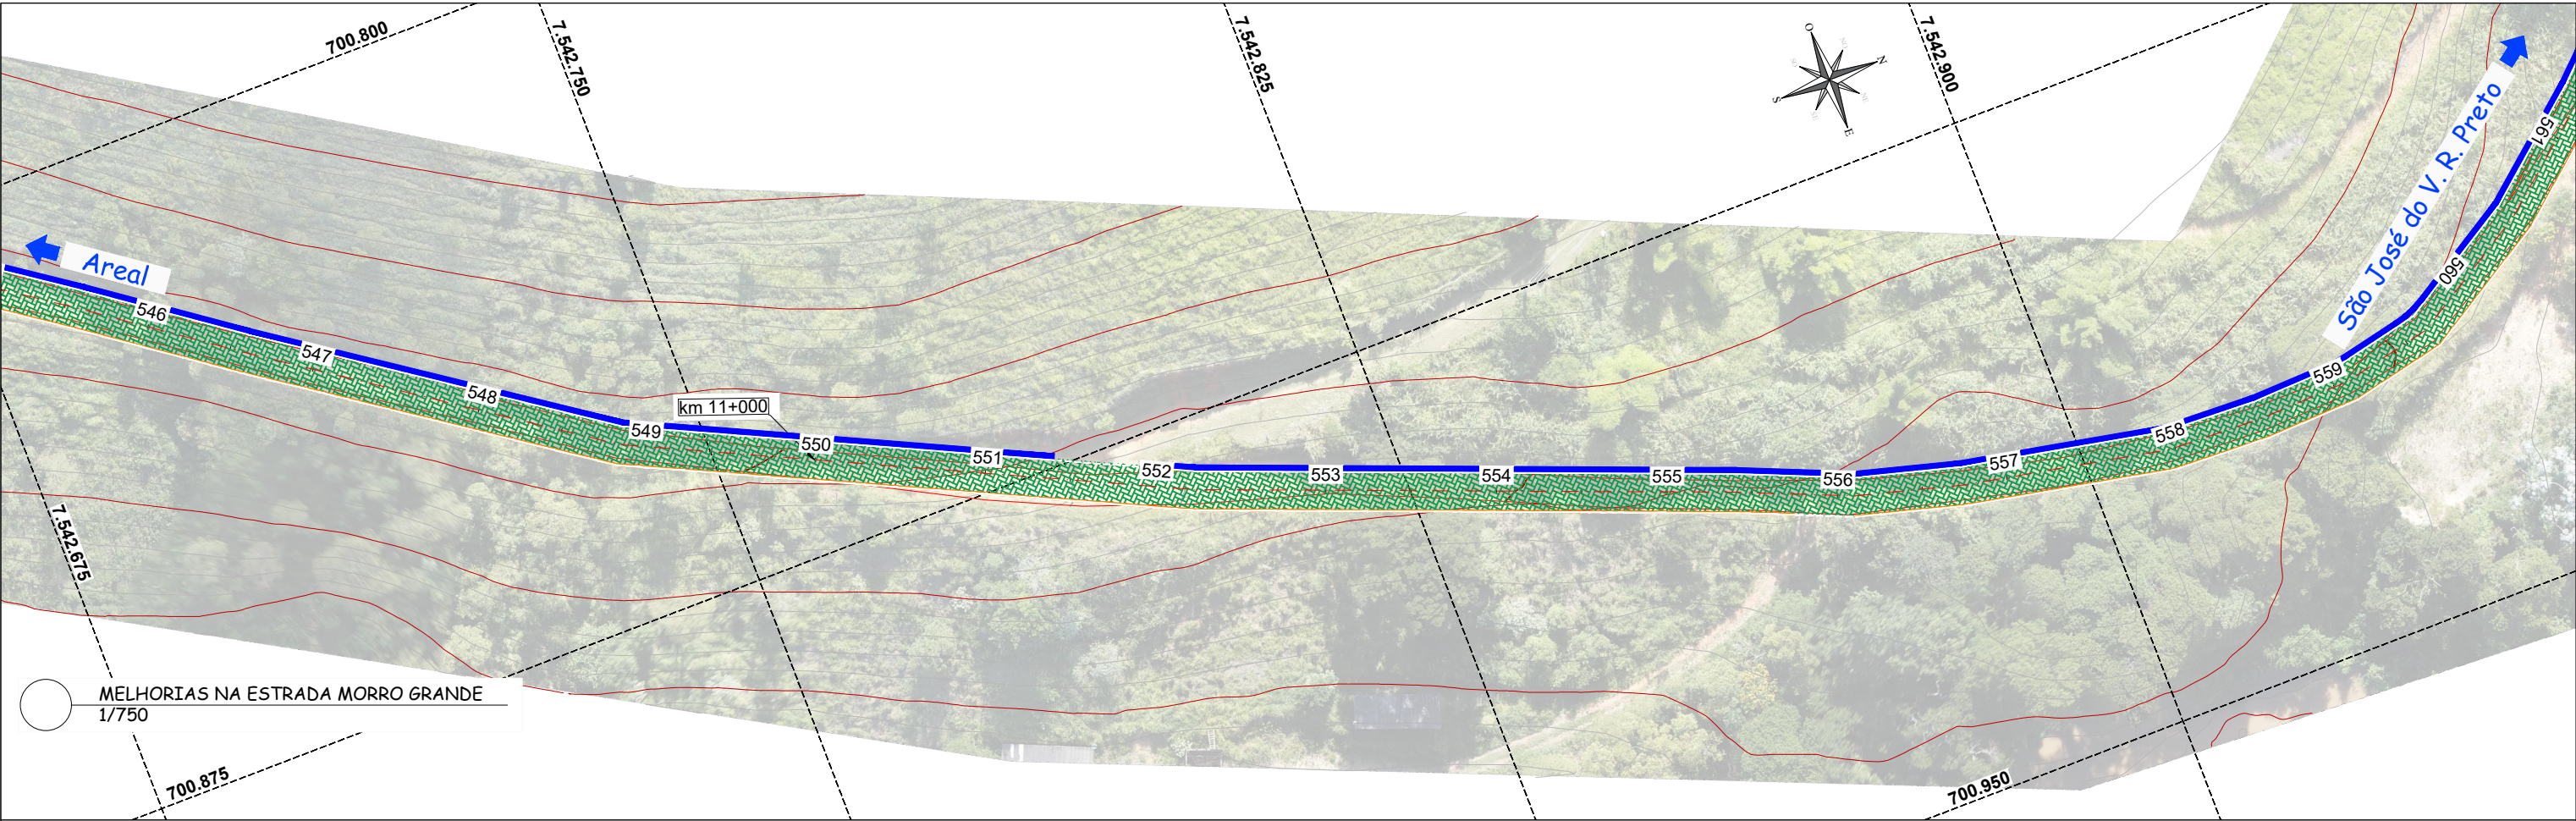



MELHORIAS NA ESTRADA MORRO GRANDE
1/750

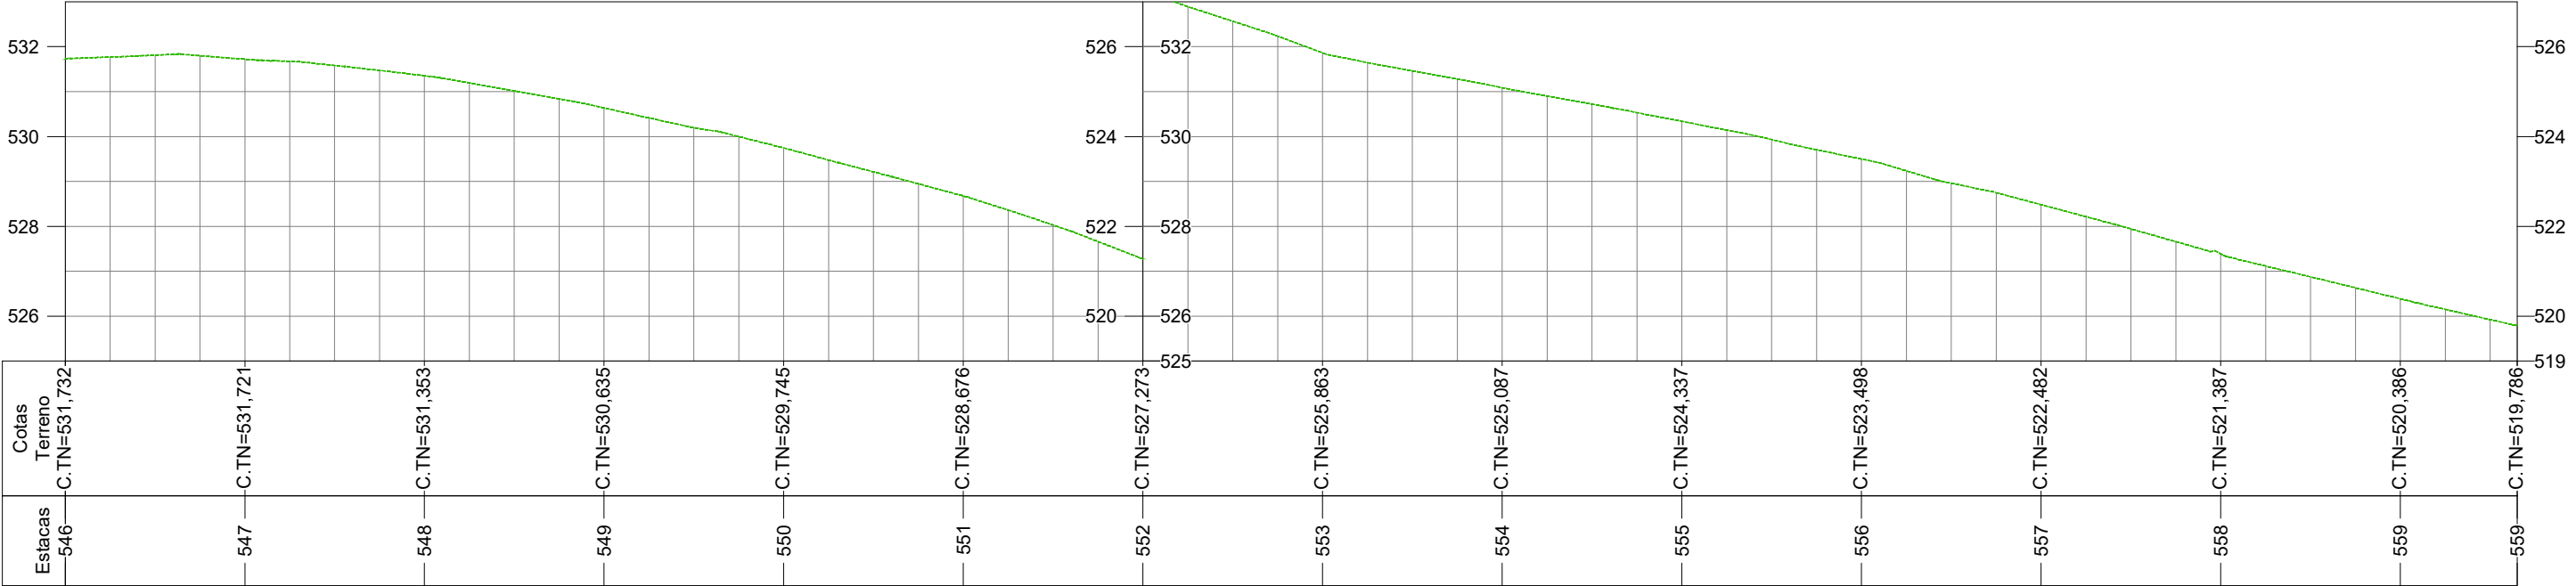

PERFIL EIXO

PERFIL LONGITUDINAL
H: 1/750 - V: 1/200

LEGENDA:		Curva de nível - Mestre				RESPONSÁVEL TÉCNICO:		TÍTULO: PREFEITURA MUNICIPAL DE AREAL MELHORIAS NA ESTRADA MORRO GRANDE			PROJETISTA:
		Curva de nível - Secundária									
		Linha do Terreno									
		Meio Fio Projetado									
		Sarjeta Projetada									
		Pav. CBUQ - Seção 01									
		Pav. CBUQ - Seção 02									
	Pav. Intertravado - Seção 03										
	Pav. Intertravado - Seção 04										
	Ponte Existente										
	Lombada										

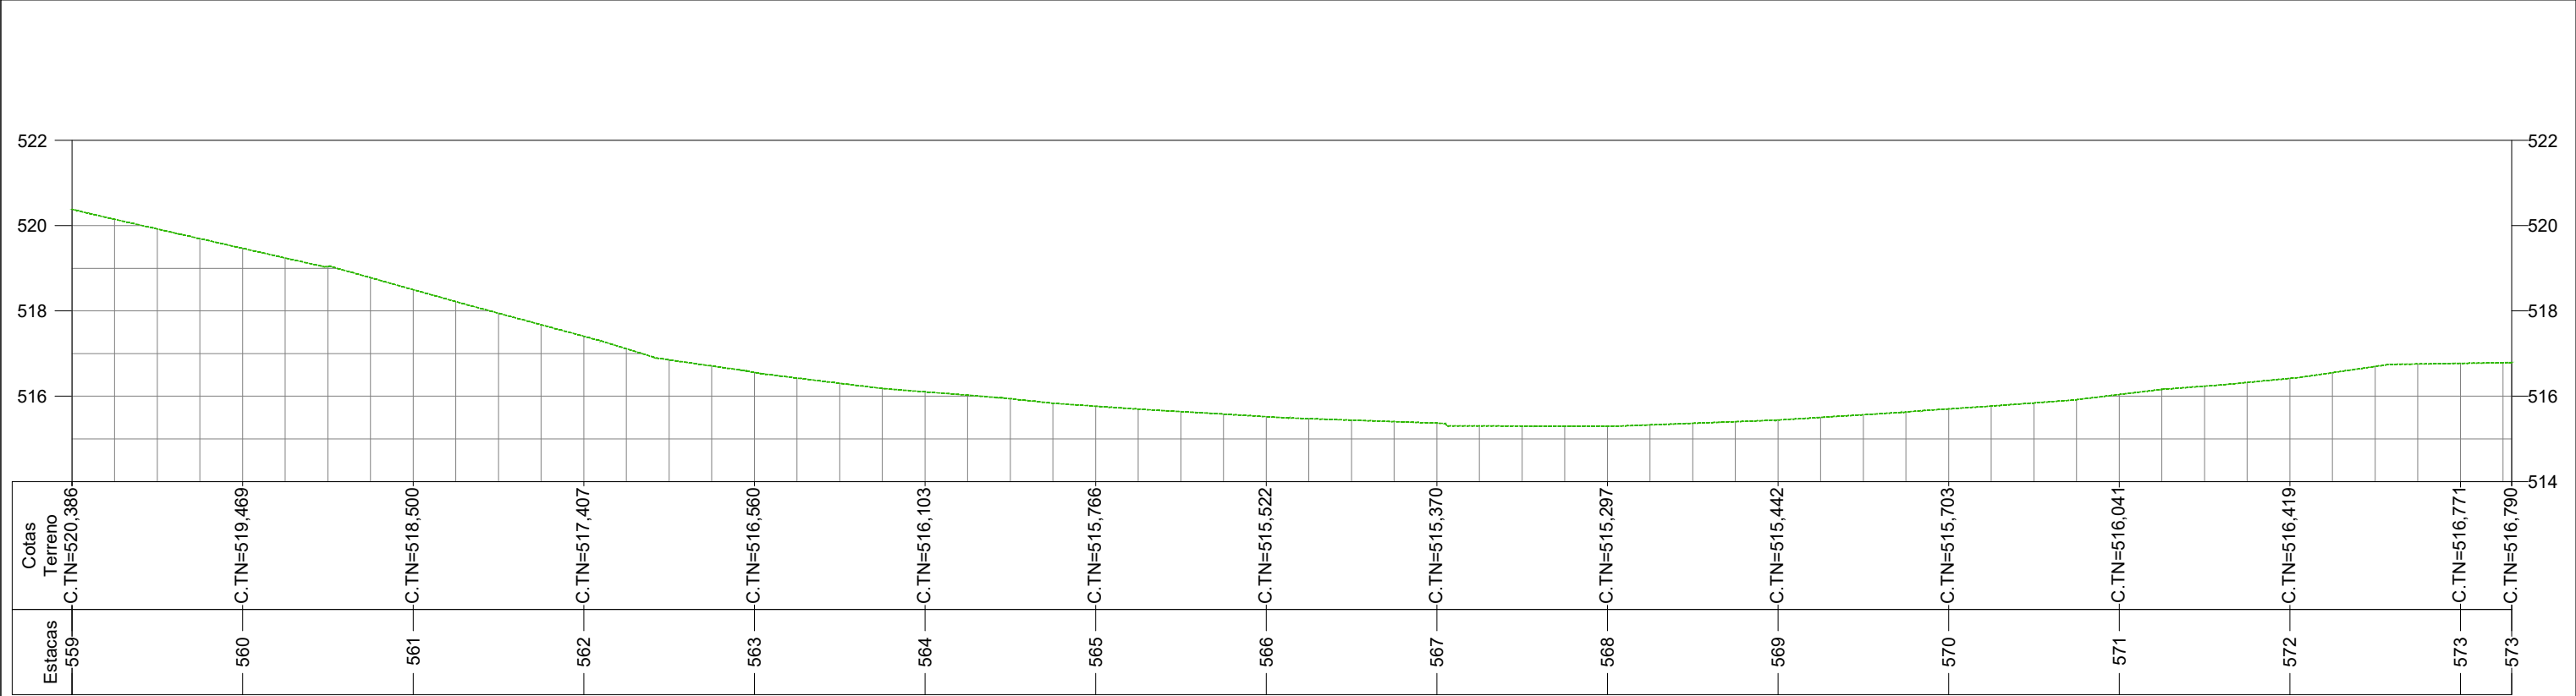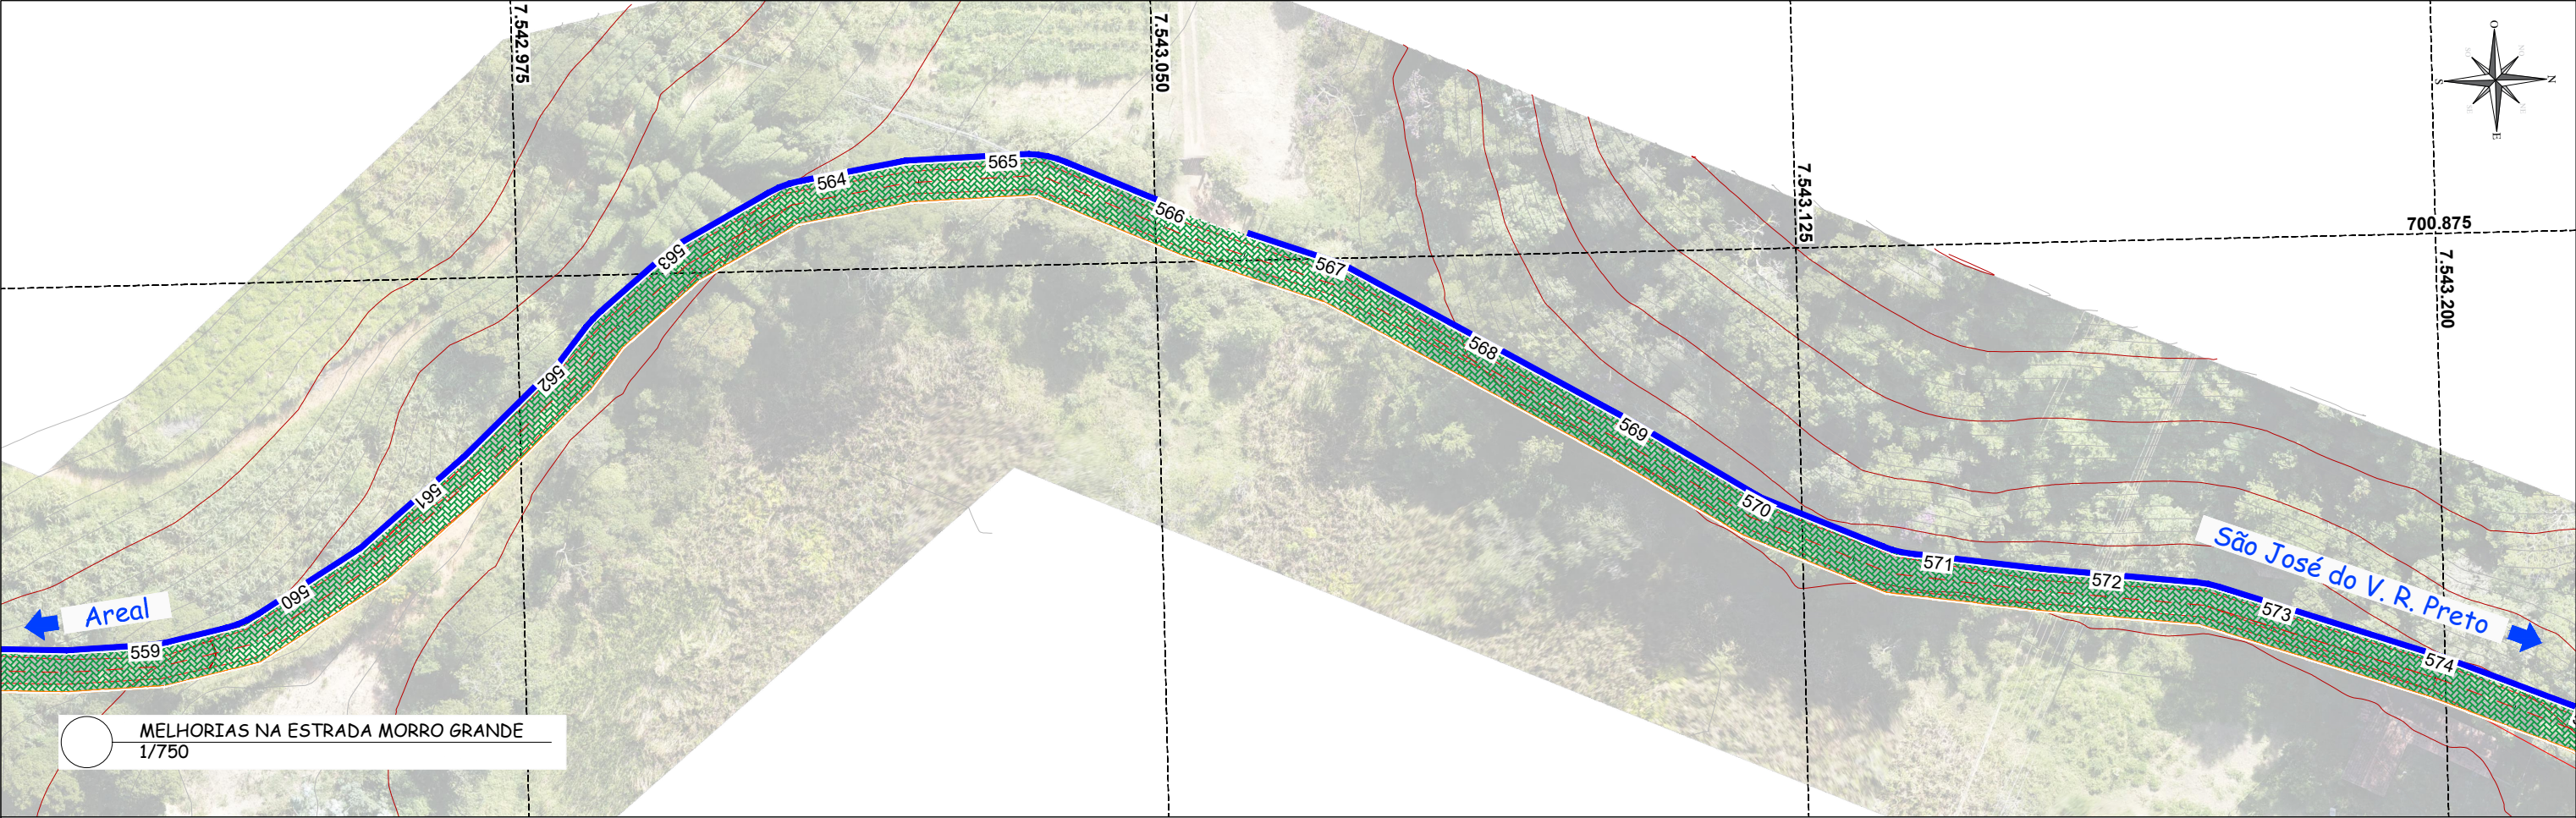

PERFIL LONGITUDINAL
H: 1/750 - V: 1/200

RESPONSÁVEL TÉCNICO:

Leonardo de O. Monteiro
Engenheiro Civil
CREA - 2019892430
ART - 2020230067644

TÍTULO:
PREFEITURA MUNICIPAL DE AREAL
MELHORIAS NA ESTRADA MORRO GRANDE

IDENTIFICADOR:
PROJETO DE PAVIMENTAÇÃO

ESCALA:
INDICADA

Folha:
42/44

Rodovia:

Trecho:

CONTATO:
(24) 98843-3483 / (31) 98513-9485
Três Rios - RJ

PROJETO:
maisprojetoengenharia@gmail.com
www.maisprojetoengenharia.com.br

PROJETISTA:

LEGENDA:

Curva de nível - Mestre

Curva de nível - Secundária

Linha do Terreno

Meio Fio Projetado

Sarjeta Projetada

Pav. CBUQ - Seção 01

Pav. CBUQ - Seção 02



Pav. Intertravado - Seção 03

Pav. Intertravado - Seção 04

Ponte Existente

Lombada

Rev.	Descrição	Data	Resp. Técnico/Projetista
R01	REVISADO CONFORME RAP	11/04/2023	Leonardo de Oliveira Monteiro
R00	EMIÇÃO INICIAL	06/08/2020	Leonardo de Oliveira Monteiro

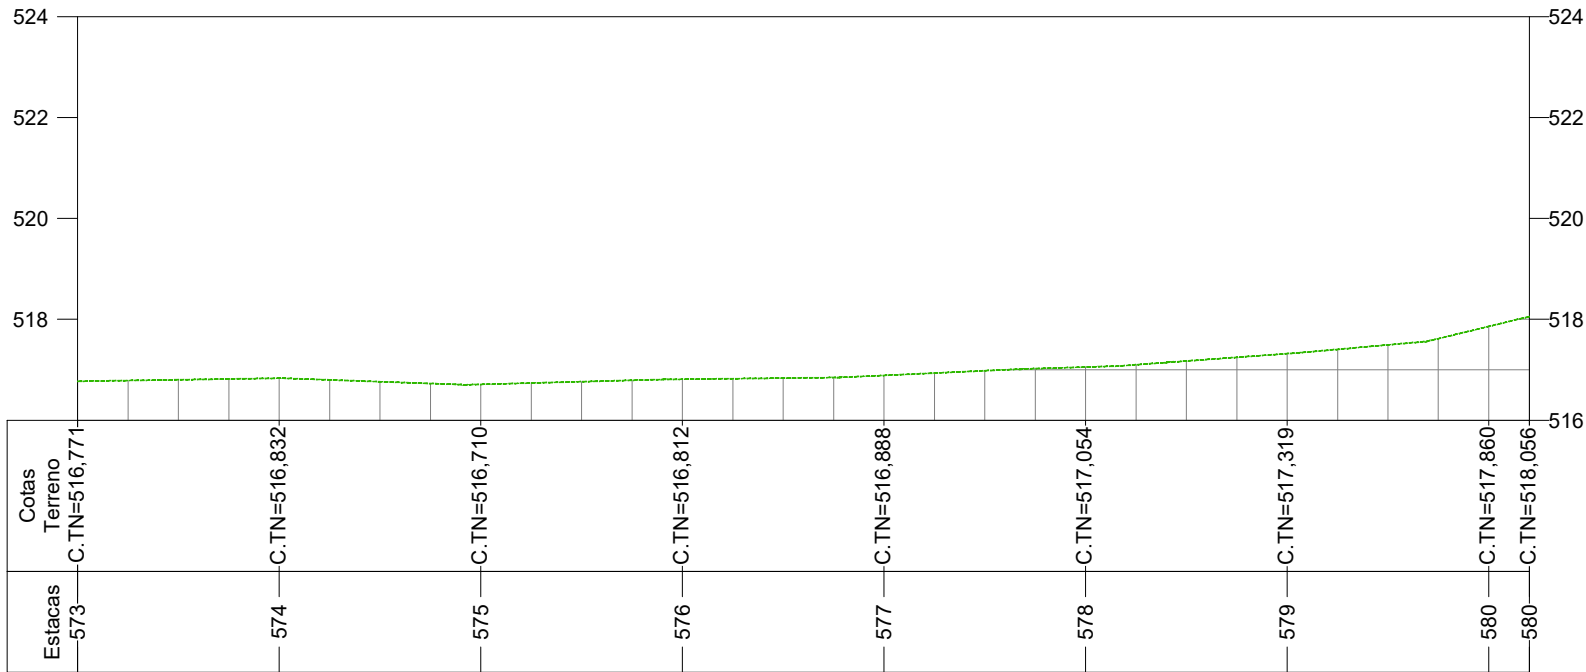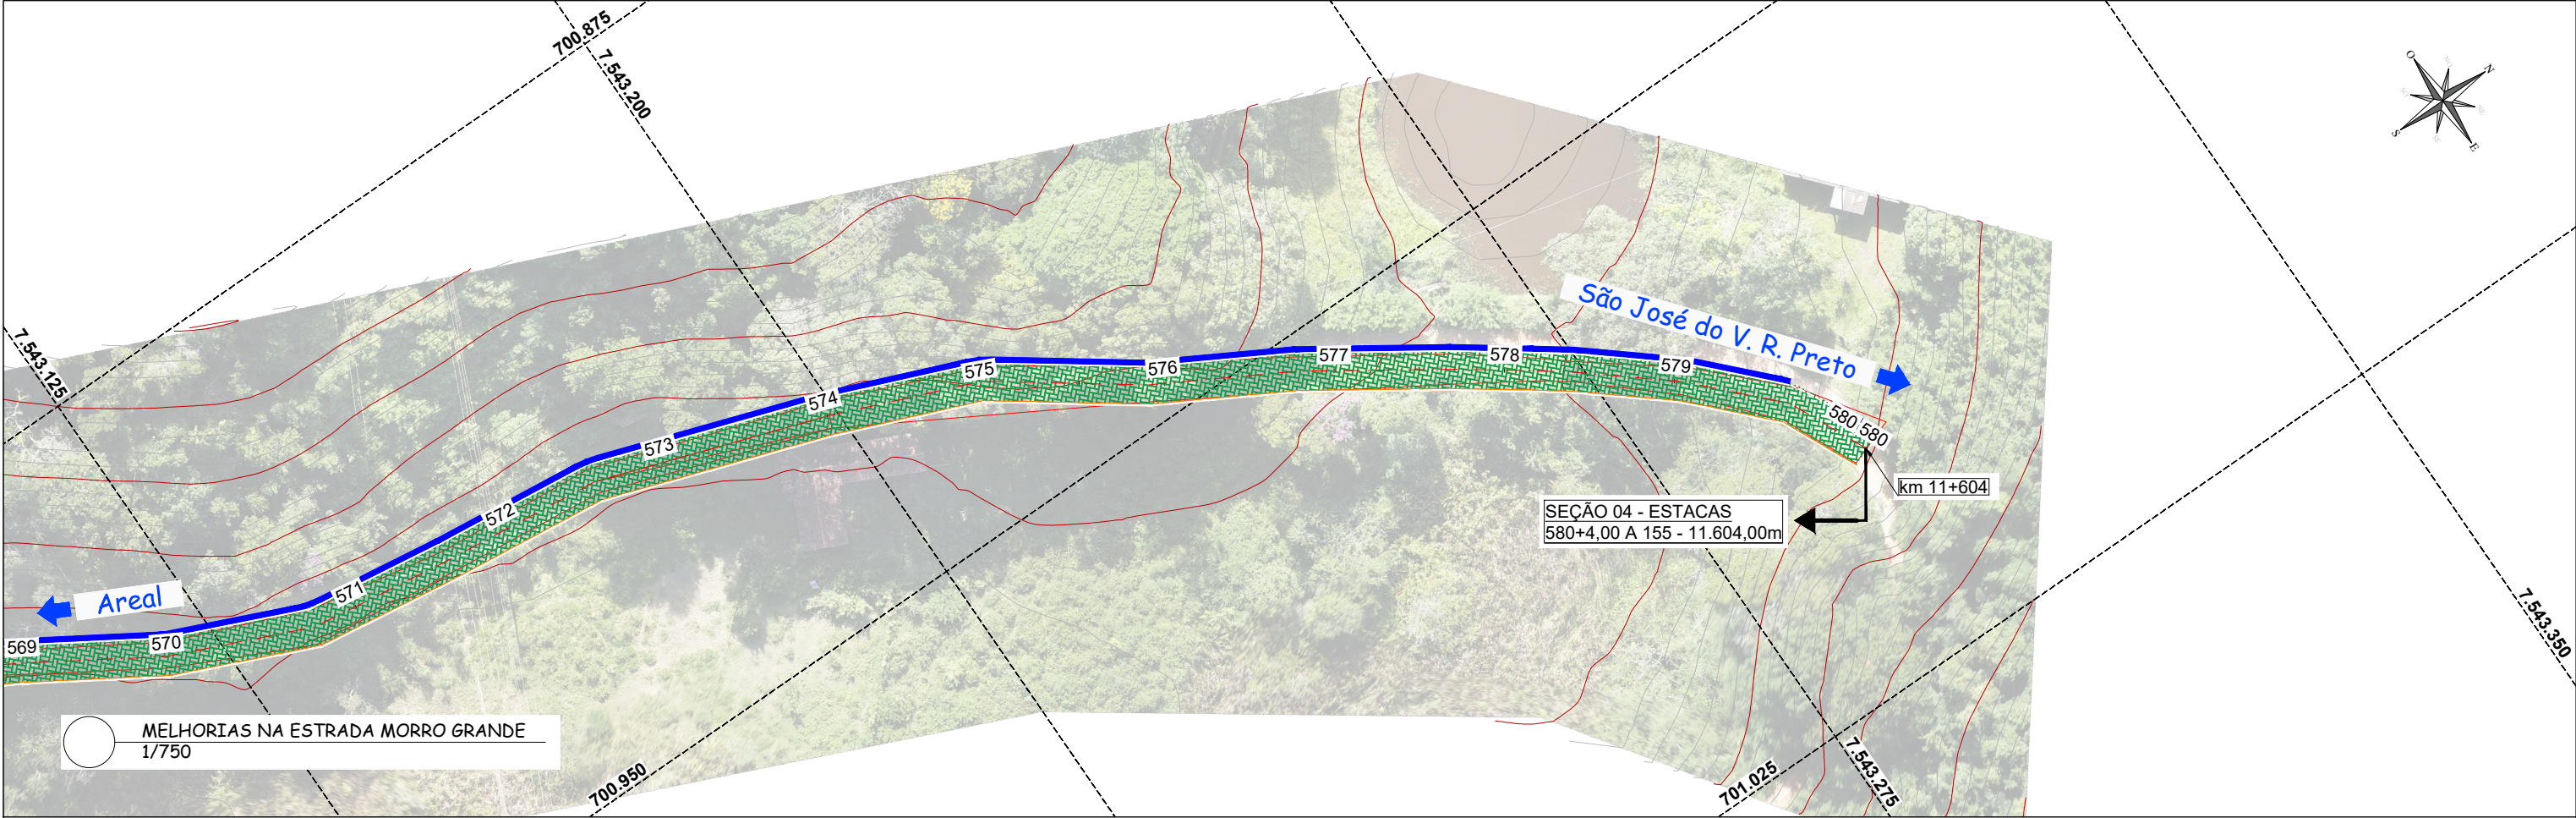


PERFIL EIXO


PERFIL LONGITUDINAL
H: 1/750 - V: 1/200

LEGENDA:		Curva de nível - Mestre				RESPONSÁVEL TÉCNICO: Leonardo de O. Monteiro Engenheiro Civil CREA – 2019892430 ART – 2020230067644	TÍTULO: PREFEITURA MUNICIPAL DE AREAL MELHORIAS NA ESTRADA MORRO GRANDE			PROJETISTA: 		
		Curva de nível - Secundária										
		Linha do Terreno										
		Meio Fio Projetado										
		Sarjeta Projetada										
		Pav. CBUQ - Seção 01				IDENTIFICADOR: PROJETO DE PAVIMENTAÇÃO	ESCALA: INDICADA	Folha: 43/44	Rodovia:	Trecho:	CONTATO: (24) 98843-3483 / (31) 98513-9485 Três Rios - RJ	PROJETO: maisprojetoengenharia@gmail.com www.maisprojetoengenharia.com.br
		Pav. CBUQ - Seção 02										
		Pav. Intertravado - Seção 03										
		Pav. Intertravado - Seção 04										
		Ponte Existente										
		Lombada										
			</									


SEÇÃO TIPO 01
PISTA VIA RURAL
EST. 00 À EST. 74

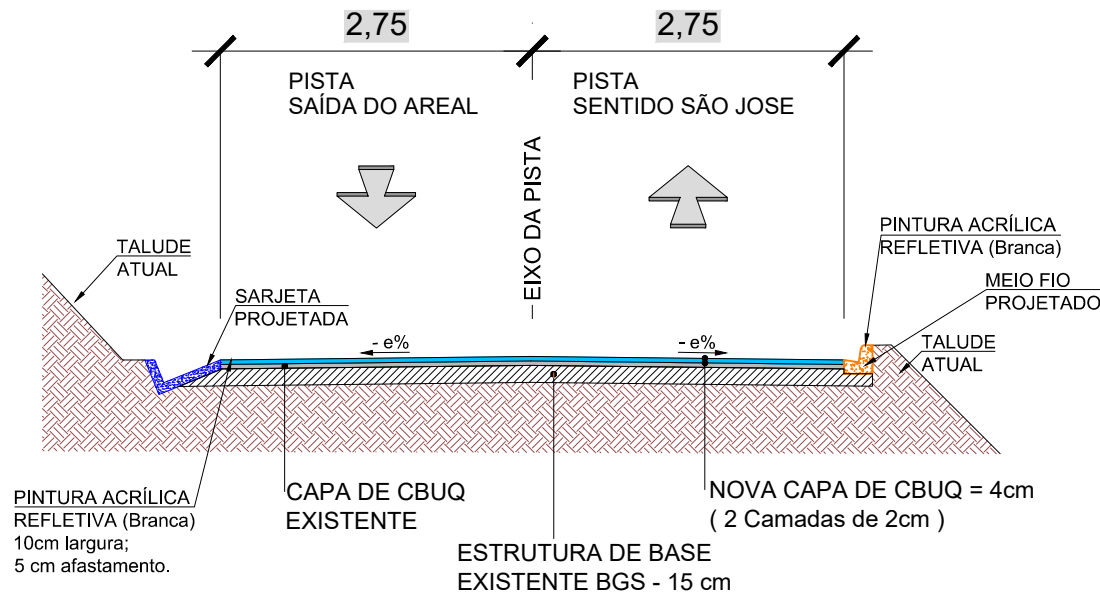


SEÇÃO TIPO 02
PISTA VIA RURAL
EST. 145 À EST. 155

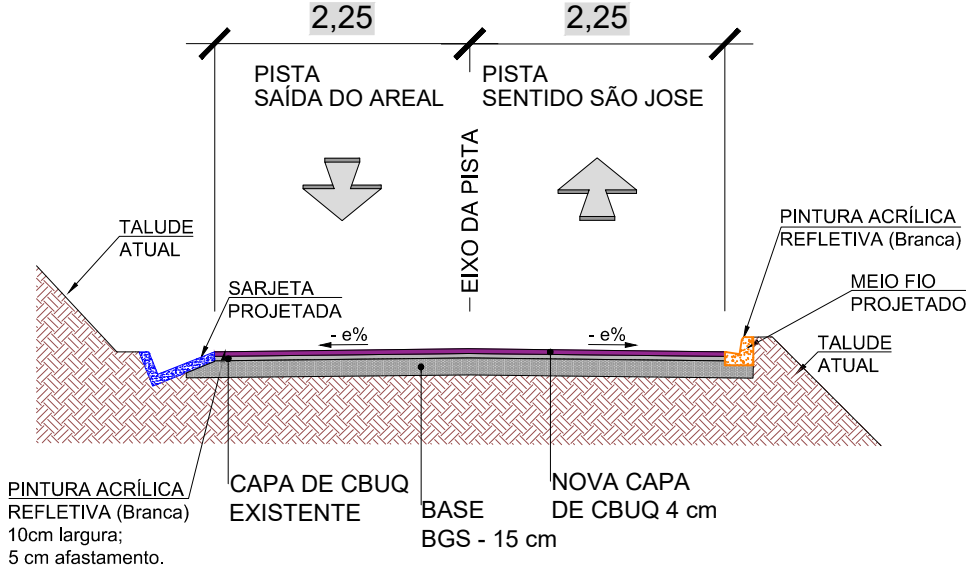


SEÇÃO TIPO 03
PISTA VIA RURAL
EST. 106 À EST. 145

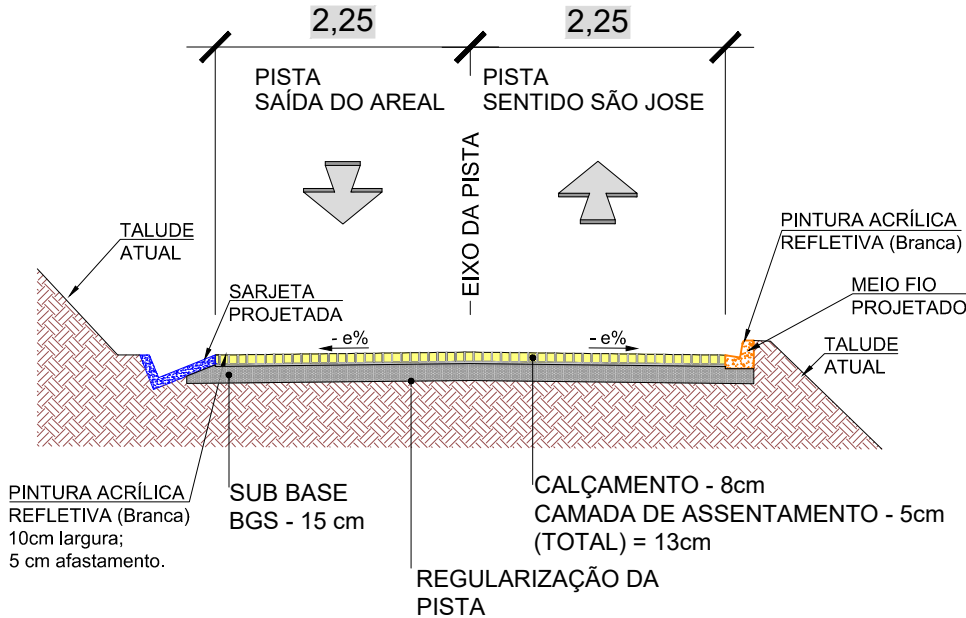

SEÇÃO TIPO 04
PISTA VIA RURAL
EST. 155 À EST. 580+17

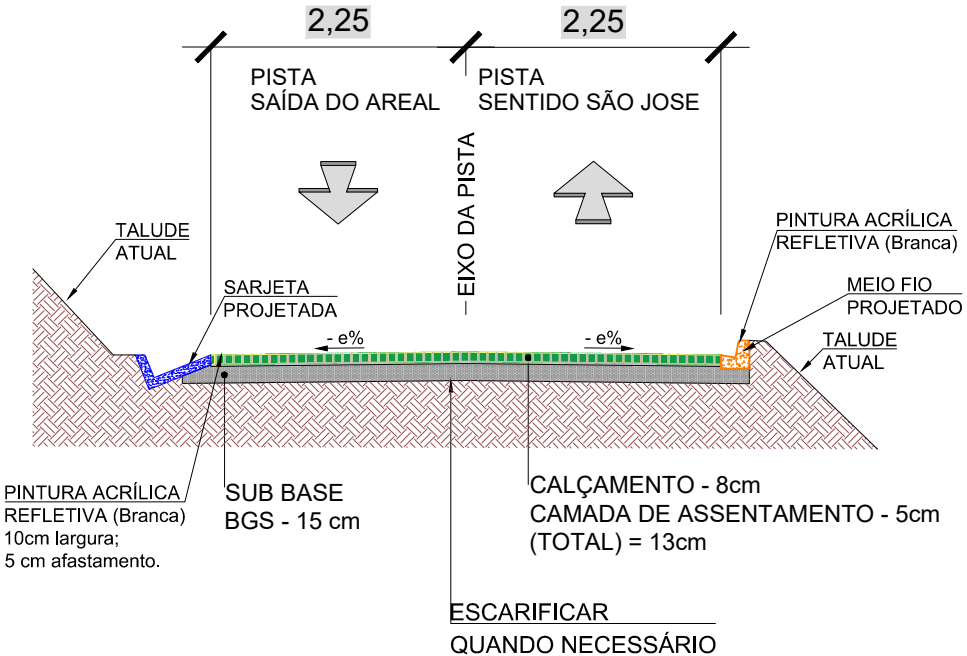

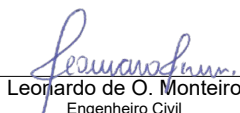LEGENDA:							RESPONSÁVEL TÉCNICO:		TÍTULO:						PROJETISTA:	
							 Leonardo de O. Monteiro Engenheiro Civil CREA – 2019892430 ART – 2020230067644		PREFEITURA MUNICIPAL DE AREAL MELHORIAS NA ESTRADA MORRO GRANDE						 Mais Projeto engenharia	
	R01	REVISADO CONFORME RAP	11/04/2023	Leonardo de Oliveira Monteiro	IDENTIFICADOR:		PROJETO DE PAVIMENTAÇÃO									
R00	EMIÇÃO INICIAL	06/08/2020	Leonardo de Oliveira Monteiro	ESCALA:	Folha:	Rodovia:	Trecho:	CONTATO:	PROJETO:							
Rev.	Descrição	Data	Resp. Técnico/Projetista	INDICADA	44/44			(24) 98843-3483 / (31) 98513-9485 Três Rios - RJ	maisprojetoengenharia@gmail.com www.maisprojetoengenharia.com.br							