


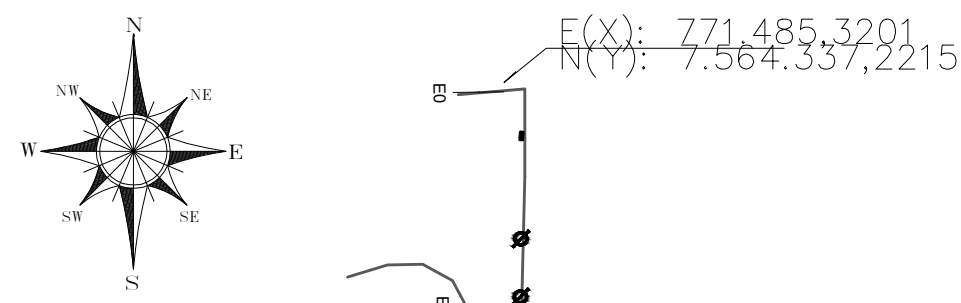


N 7.564.300 m

N 7.564.200 m


Camadas	Esp. adotada
Revestimento	8,00
Camada de Assentamento	4,00
Base	15,00
Sub-base	15,00
Espessura Total	42,00

E(X): 771.591,0821
N(Y): 7.564.127,2230

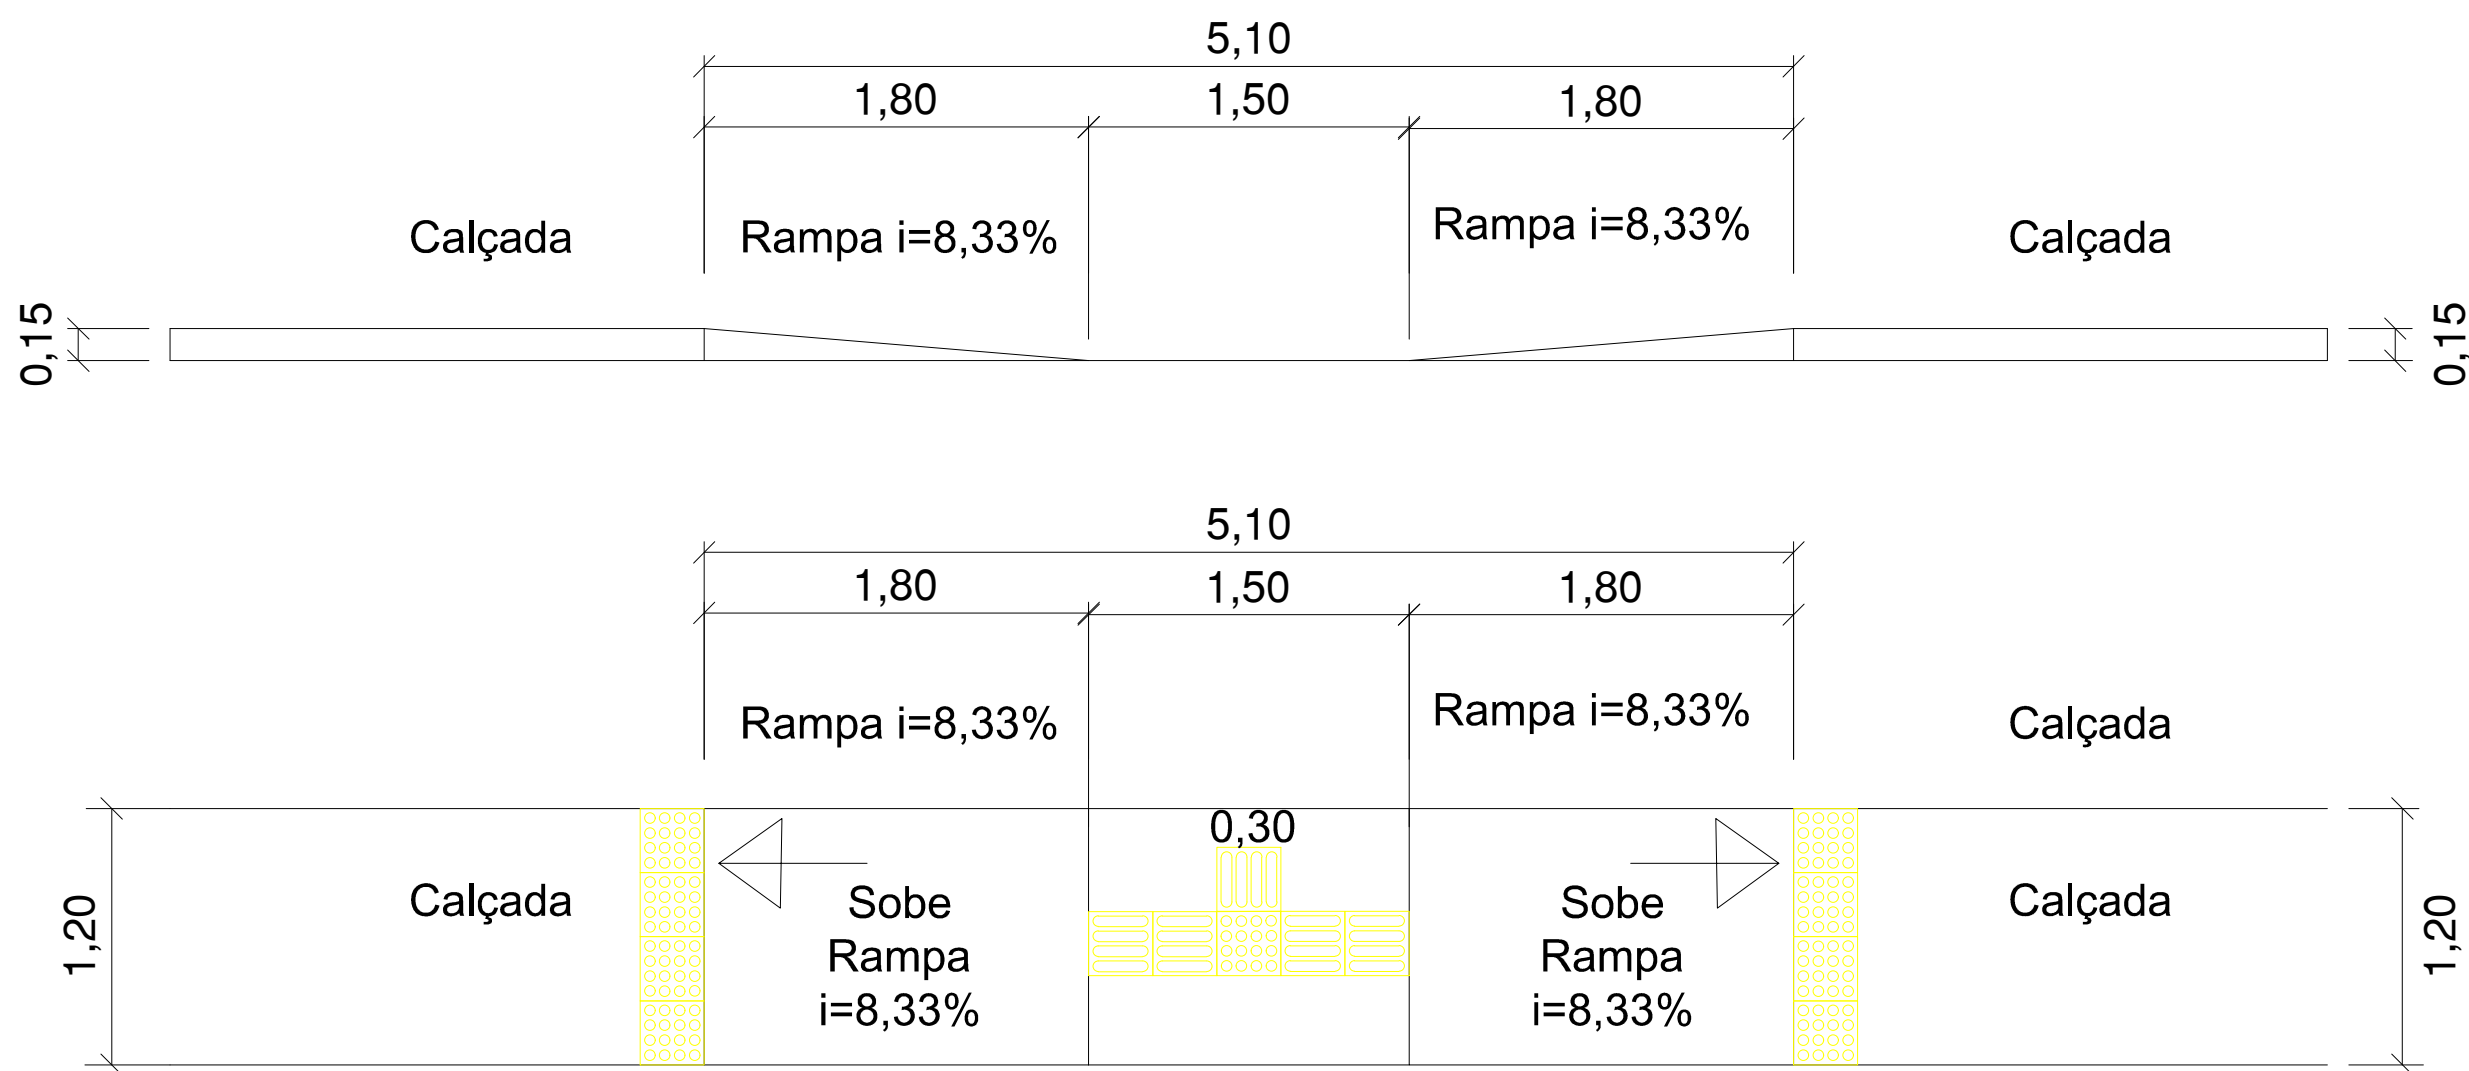


04 RAMPA ACESSÍVEL
ESC. SEM ESCALA

02 SEÇÃO TIPO- TRECHO 02- CAIXA DE RUA ESTREITA
ESC. SEM ESCALA

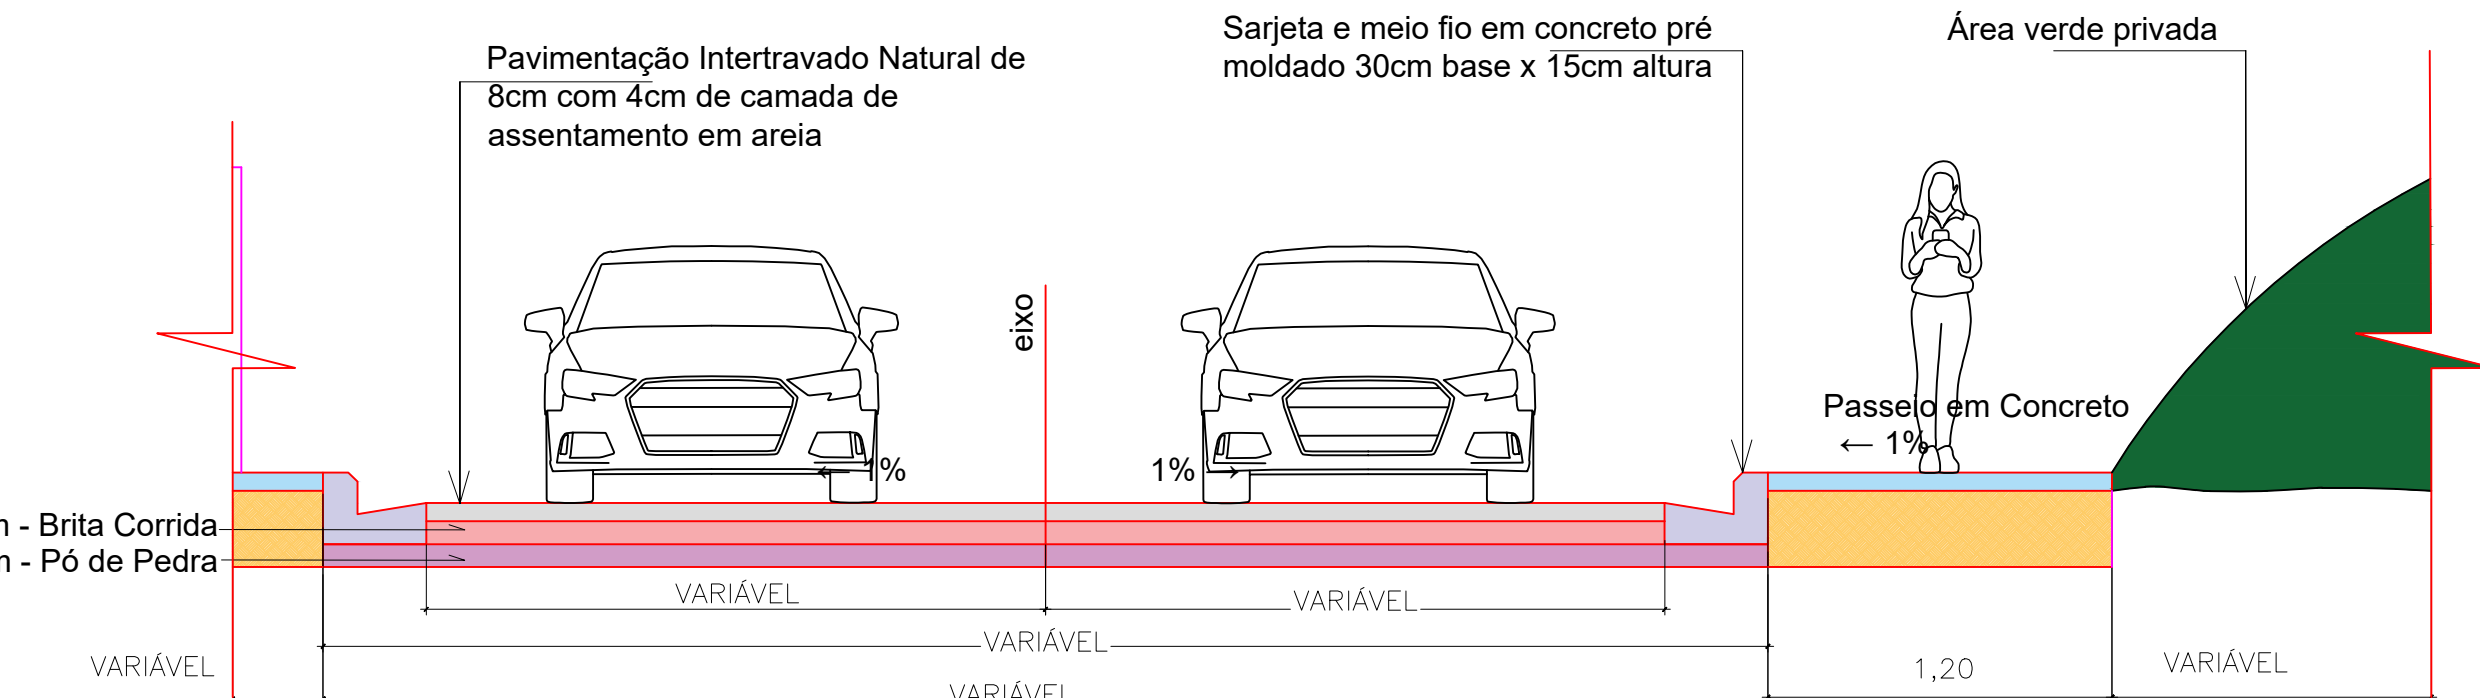

03 SEÇÃO TIPO- TRECHO 02 - CAIXA DE RUA MAIS MAIS AMPLA
ESC. SEM ESCALA

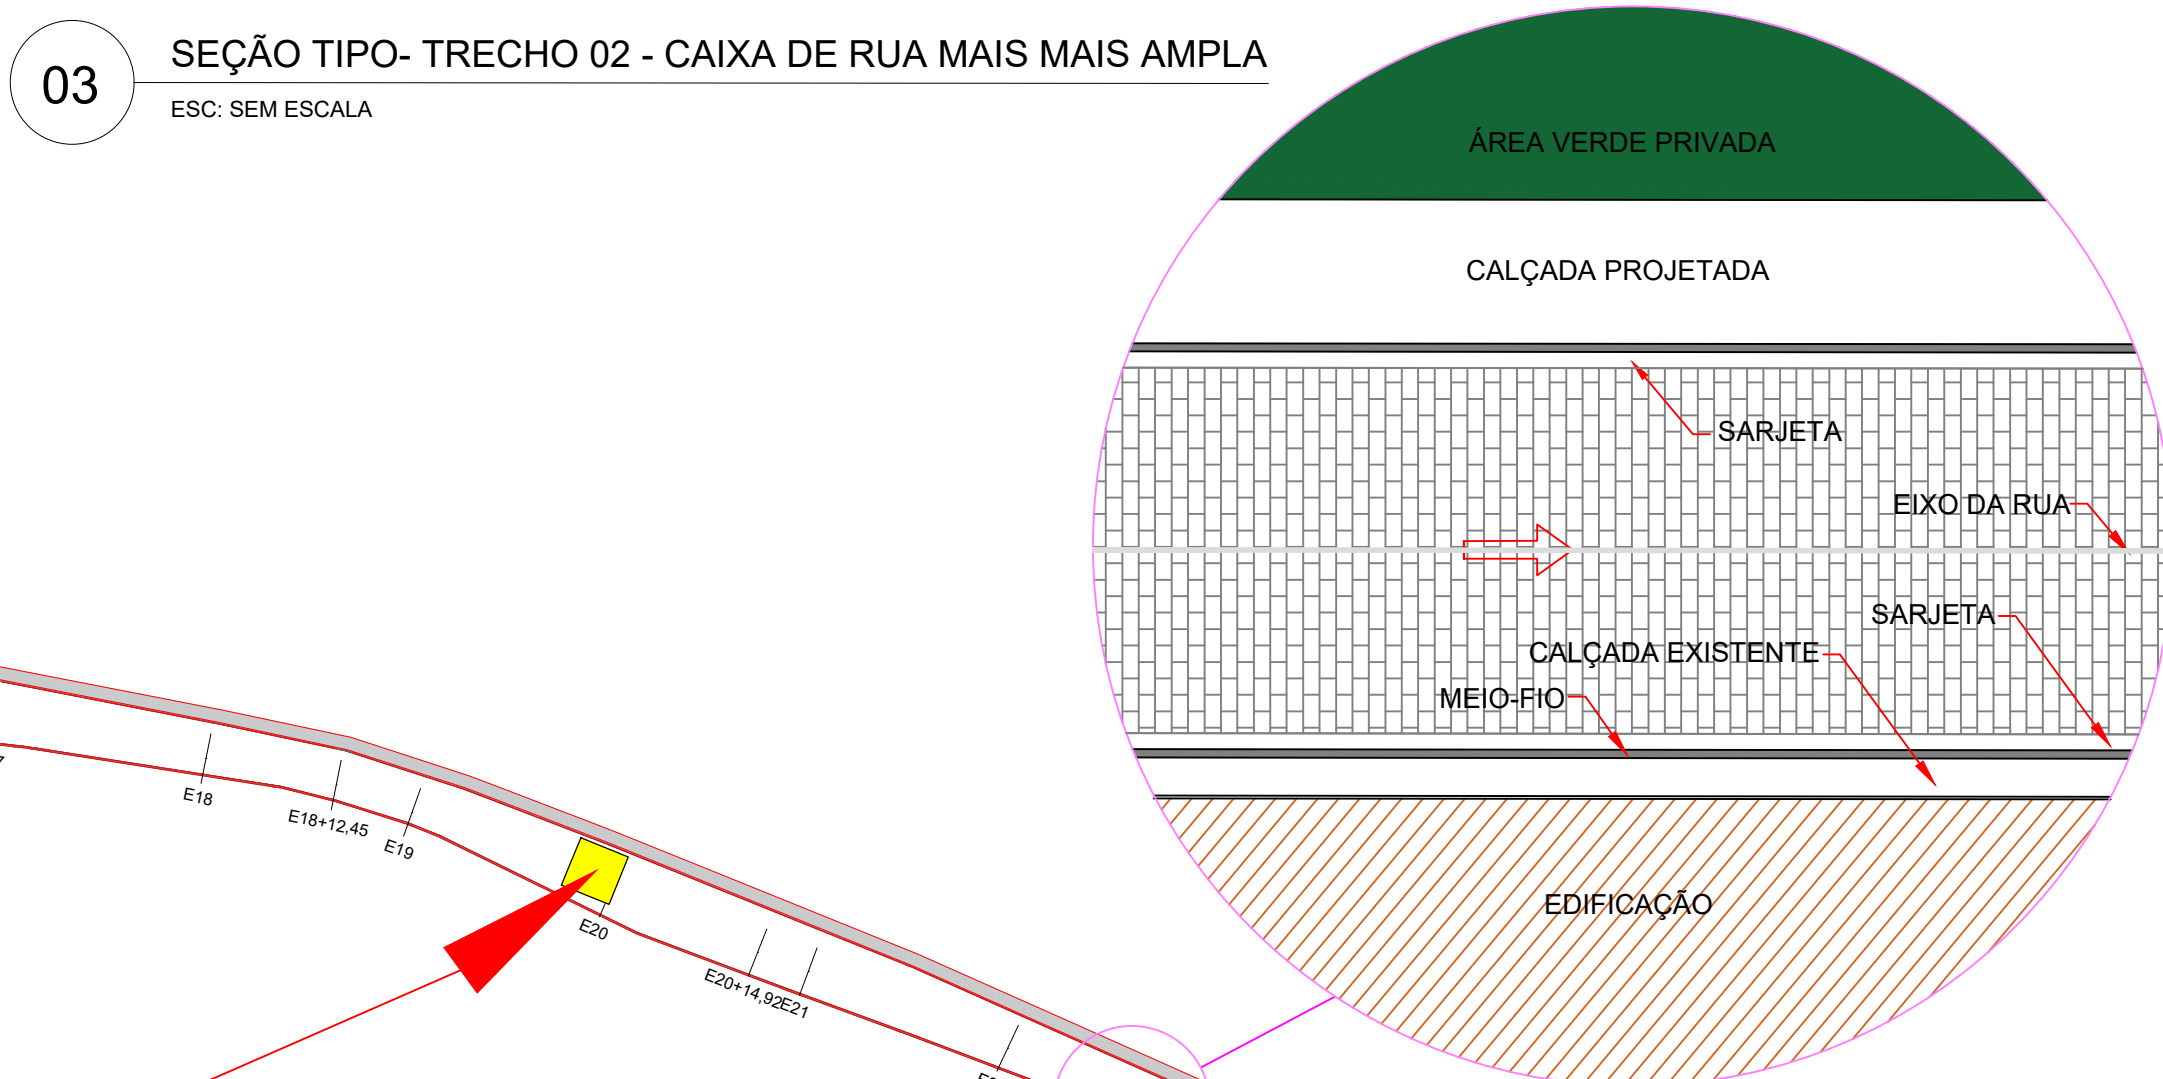

01 PLANTA BAIXA - TRECHO 02
ESC. 1/500



TABELA DE VIAS						
RUA MILTON VIEIRA DE CARVALHO						
TRECHO	EXTENSÃO (m)	ÁREA (m²)	SARJETA(m)	ÁREA DE CALÇADA (m²)	ÁREA DE BASE BRITA CORRIDA(m²)	ÁREA DE SUB-BASE PÓ DE PEDRA(m²)
TRECHO 01	810,87m	4.338,7m²	1.710,60m	-	650,81 m²	740,27 m²
TRECHO 02	523,45m	2.369,22m²	1.051,56m	550,84m²	355,38 m²	426,04 m²
TOTAL	1.334,32m	6.707,92m²	2.762,16m	550,84m²	1006,19 m²	1186,32 m²

	MEIO-FIO RETO	MEIO-FIO CURVO	CALÇADA	
TRECHO 01	1.647,57 m	63,03 m	-	
TRECHO 02	1.041,48 m	10,08 m	460,61m	
TOTAL	2.689,05 m	73,11 m	460,61m	

NOTAS:
a - As medidas estão cotadas em metros
b - As inclinações transversais, largura e altura dos pavimentos estão indicadas em projeto
c - Na execução das camadas de pavimento deverão ser obedecidas as especificações do DNIT
d - Na execução do passeio deverá ser previsto a compactação ou apoio do solo
e - O traçado urbano e viário do projeto deverão ser revisados e ratificados através do Projeto Executivo de Geometria.
f - O revestimento da pavimentação deverá ser em peça pré-moldada de 8cm com resistência a compressão simples de 35 a 50 MPa.
g - A execução da pavimentação em blocos de intertravado deverá seguir Diretrizes da NBR15953 e a Especificação Técnica do Departamento de Rodagens- ET-DE-P00/48.
h - A camada de assentamento dos blocos intertravados deverá ser executada em areia com 4 cm de espessura, conforme representado nas seções transversais do projeto.
i - Os conteúdos e soluções apresentados neste documento deverão ser observados em suas disciplinas pertinentes, e detalhados com informações técnicas necessárias e suficientes à execução dos serviços de obra, ao considerar a etapa de Projeto Executivo.



Estado do Rio de Janeiro
PREFEITURA MUNICIPAL DE CORDEIRO

OBJETO:

PROJETO DE DRENAGEM E PAVIMENTAÇÃO

DENOMINAÇÃO / ENDEREÇO:

RUA MILTON VIEIRA DE CARVALHO
BAIRRO LAVRINHAS - CORDEIRO-RJ - CEP 28540-000

RESPONSABILIDADE:			ETAPA DE PROJETO	
SECRETARIA MUNICIPAL DE OBRAS E URBANISMO			PROJETO BÁSICO	
ESCALA:	PRANCHA:	DATA:	ASSUNTO:	
INDICADA	01/03	ABRIL/2025	PROJETO DE PAVIMENTAÇÃO	
TÍTULO:			DESENHO:	
PLANTAS, PERFIS E DETALHES- TRECHO 02			RHERMSDORFF	

RESUMO DO QUADRO DE ÁREAS:

PAVIMENTAÇÃO COM INTERTRAVADO.....6.707,92m²
PASSEIO PÚBLICO.....550,84m²
MEIO FIO RETO.....2.689,05m
MEIO FIO CURVO.....73,11m

Responsável Técnico pelo Projeto:

ROBSON MENDONÇA PIRO
Data: 15/05/2025 13:16:23-0300
Verifique em <https://validar.rj.gov.br>

Responsável Técnico pela Análise SUBPROJ/SECID:


LORIANE GRAZIEL ROSA VIEIRA
Data: 16/05/2025 17:45:05-0300
Verifique em <https://validar.rj.gov.br>

A

B


C

D

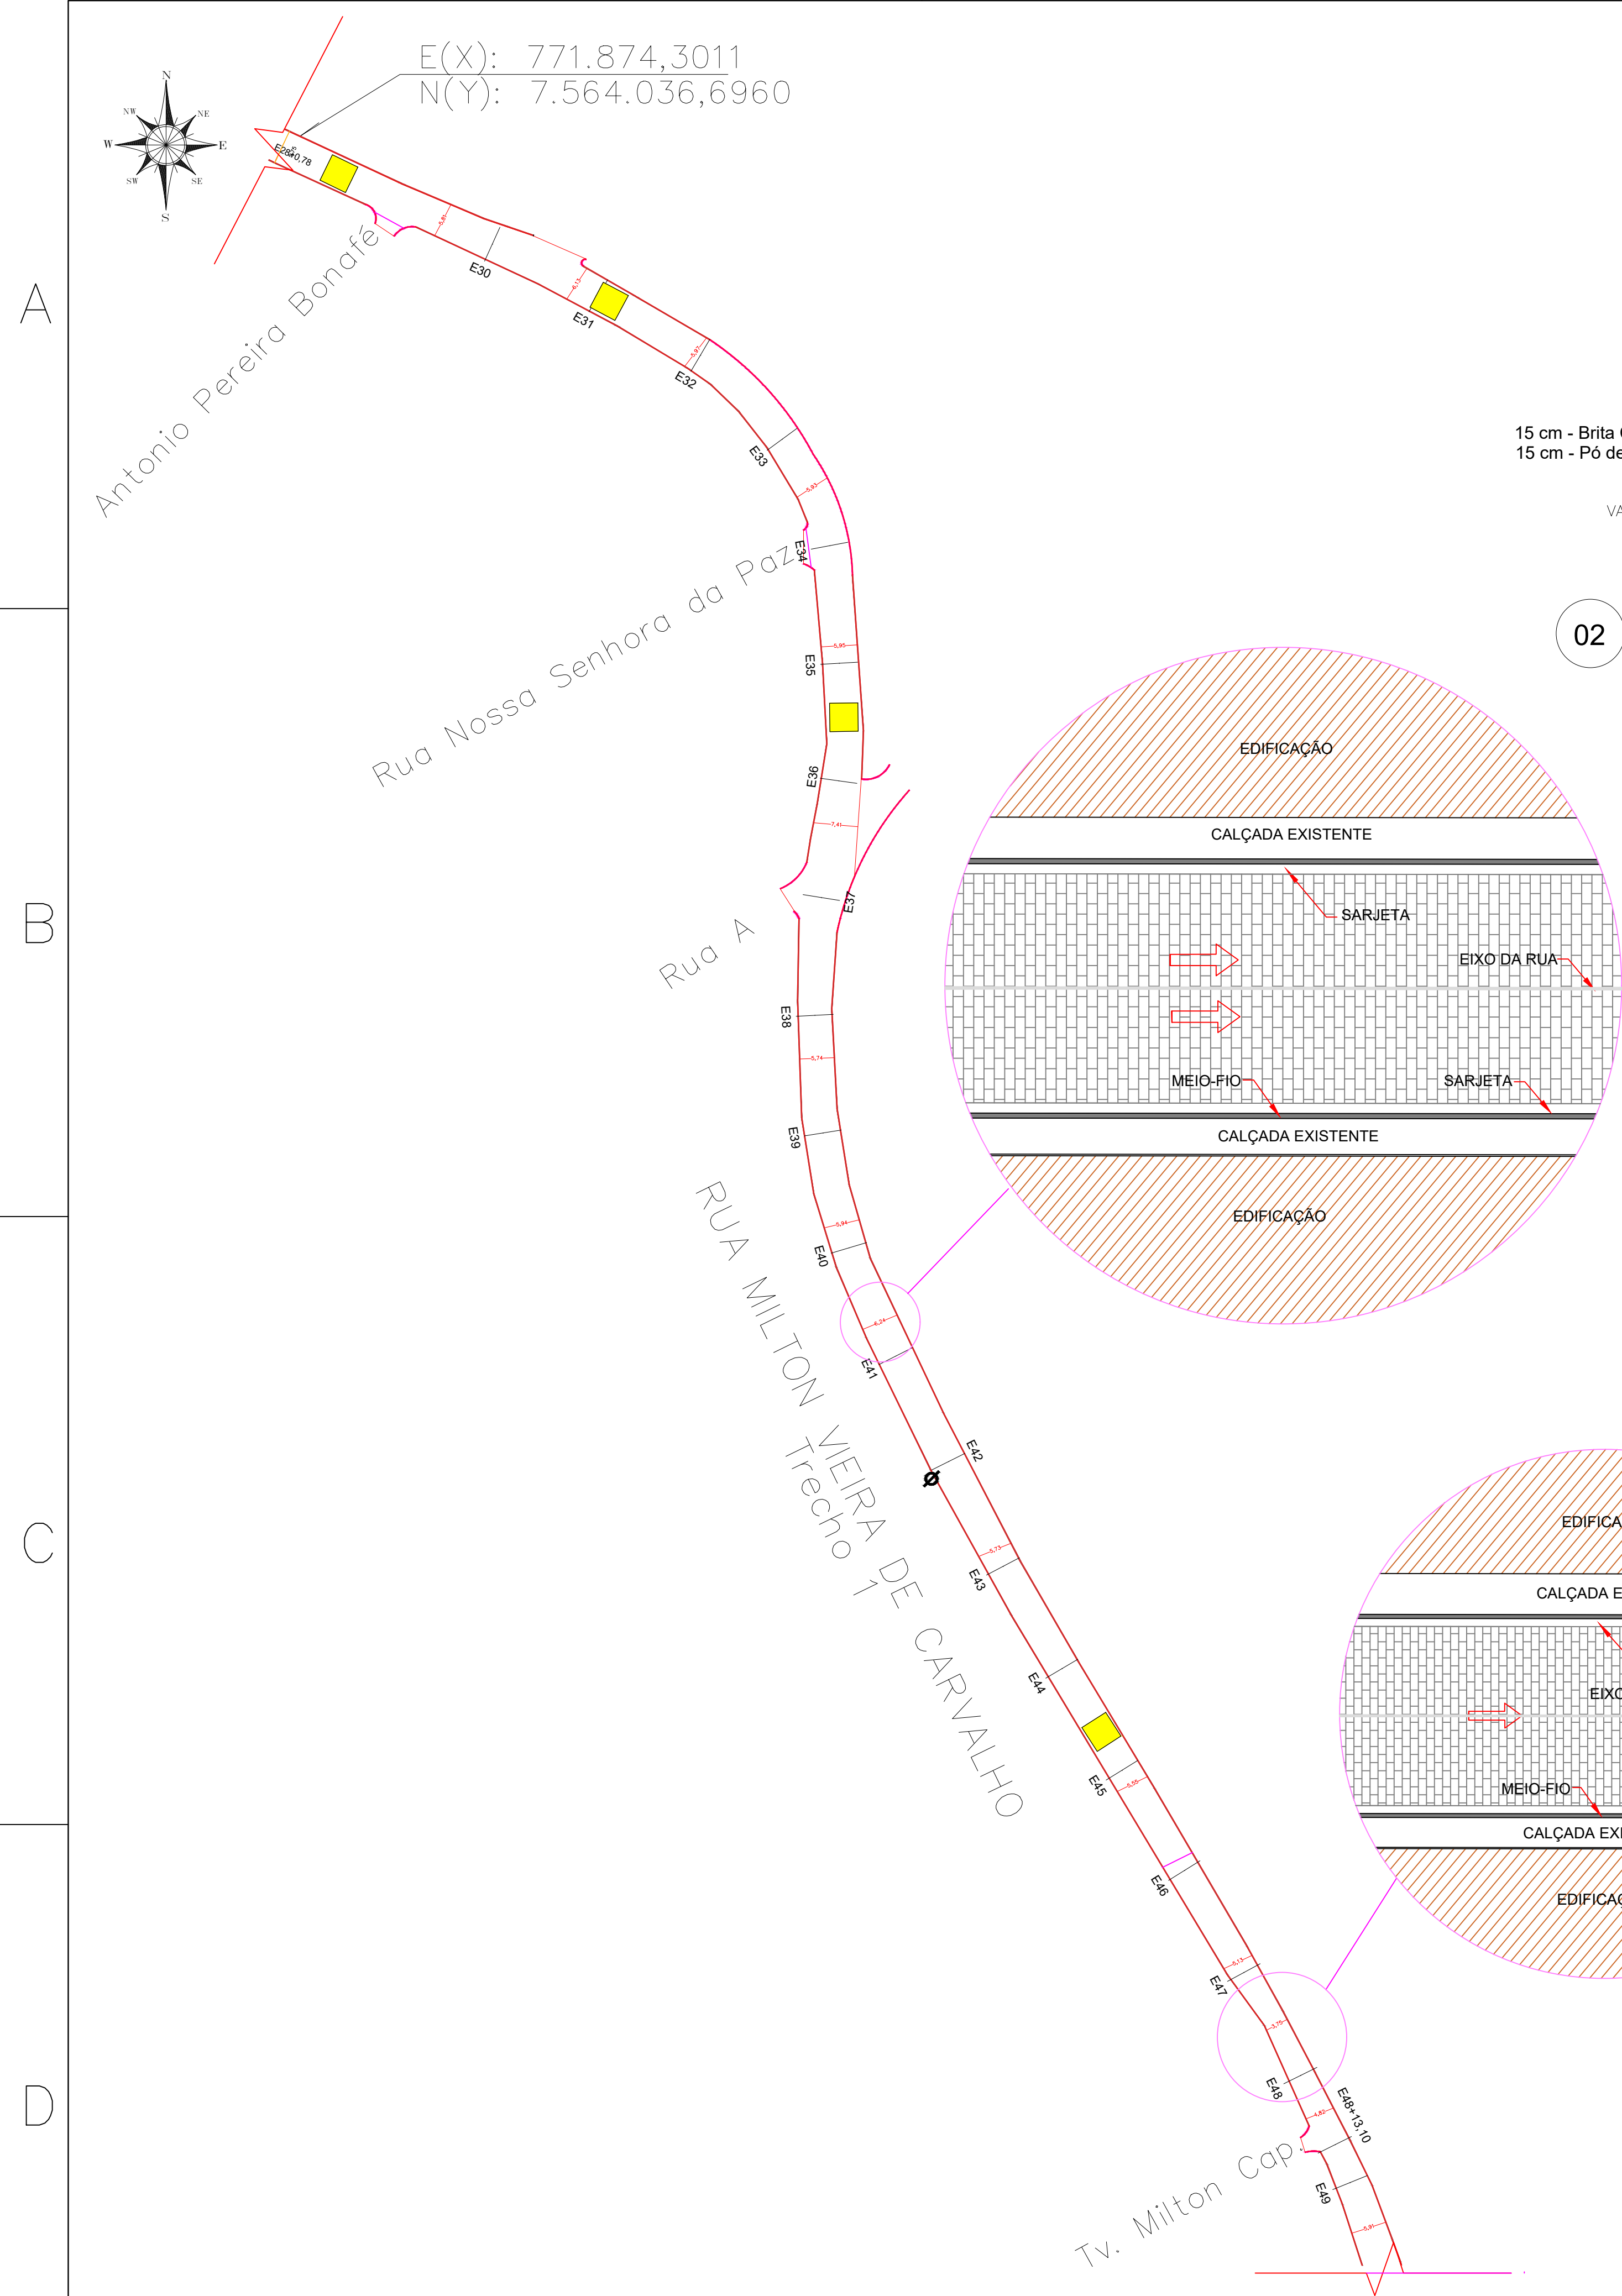


01 PLANTA BAIXA - TRECHO 01
ESC. 1/500

02 SEÇÃO TIPO- TRECHO 01 - CAIXA DE RUA MAIS MAIS AMPLA
ESC. SEM ESCALA

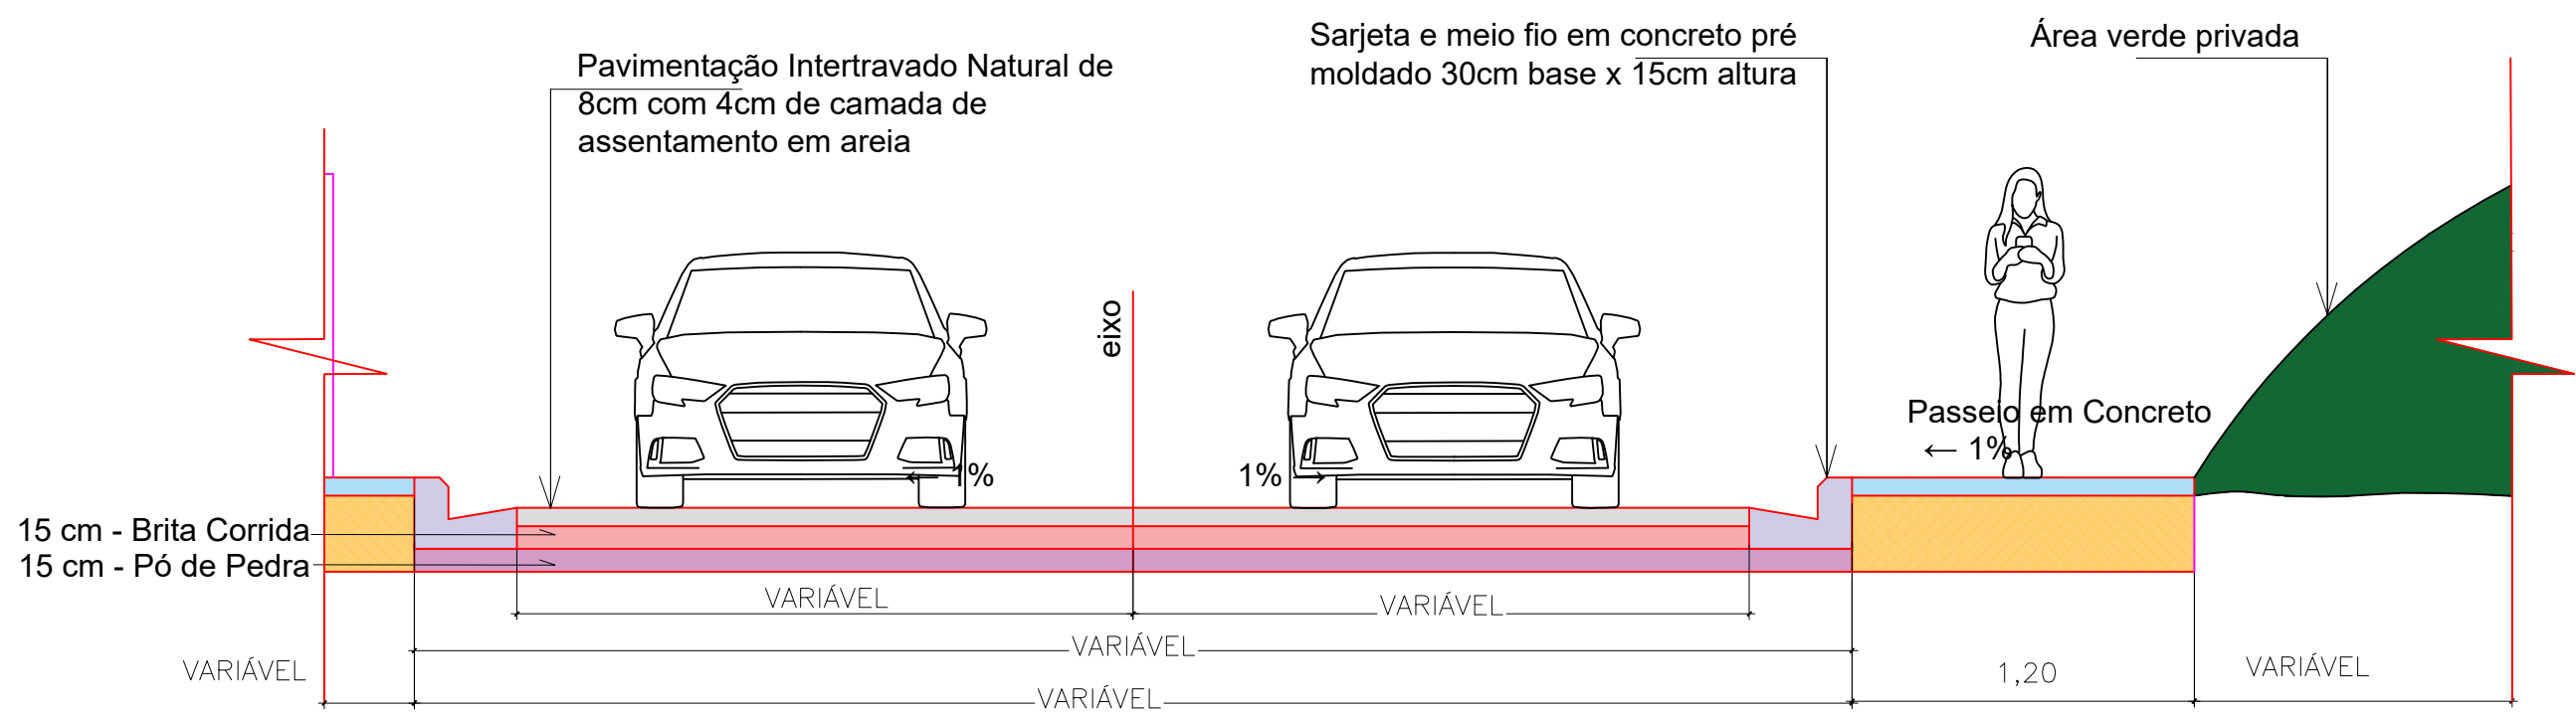

03 SEÇÃO TIPO- TRECHO 01- CAIXA DE RUA ESTREITA
ESC. SEM ESCALA

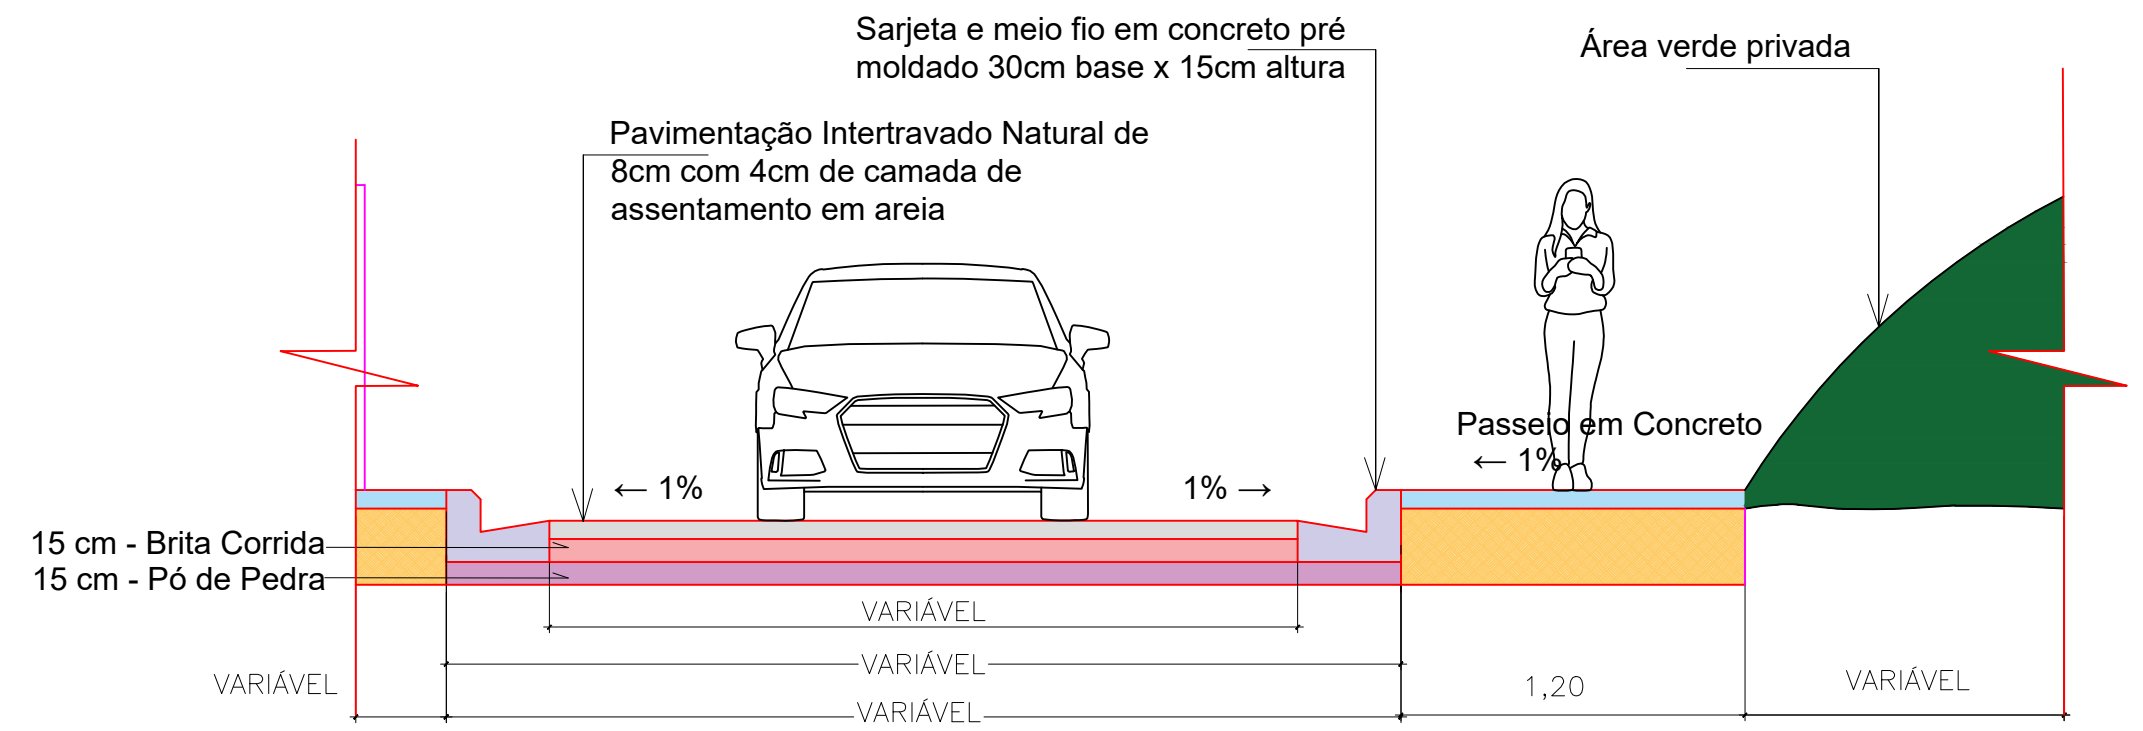

Camadas	Esp. adotada
Revestimento	8,00
Camada de Assentamento	4,00
Base	15,00
Sub-base	15,00
Espessura Total	42,00



LEGENDA	
	LOMBADA PROJETADA
	EDIFICAÇÃO
	VERDE EXISTENTE
	PAVIMENTAÇÃO EXISTENTE

TABELA DE VIAS						
RUA MILTON VIEIRA DE CARVALHO						
TRECHO	EXTENSÃO (m)	ÁREA (m²)	SARJETA(m)	ÁREA DE CALÇADA (m²)	ÁREA DE BASE BRITA CORRIDA(m²)	ÁREA DE SUB-BASE PÓ DE PEDRA(m²)
TRECHO 01	810,87m	4.338,7m²	1.710,60m	-	650,81 m²	760,27 m²
TRECHO 02	523,45m	2.369,22m²	1.051,56m	550,84m²	355,38 m²	426,04 m²
TOTAL	1.334,32m	6.707,92m²	2.762,16m	550,84m²	1006,19 m²	1186,32 m²

	MEIO-FIO RETO	MEIO-FIO CURVO	CALÇADA	
TRECHO 01	1.647,57 m	63,03 m	-	
TRECHO 02	1.041,48 m	10,08 m	460,61m	
TOTAL	2.689,05 m	73,11 m	460,61m	

NOTAS:

a - As medidas estão cotadas em metros

b - As inclinações transversais, largura e altura dos pavimentos estão indicadas em projeto

c - Na execução das camadas de pavimento deverão ser obedecidas as especificações do DNIT

d - Na execução do passeio deverá ser previsto a compactação ou apoio do solo

e - O traçado urbano e viário do projeto deverão ser revisados e ratificados através do Projeto Executivo de Geometria.

f - O revestimento da pavimentação deverá ser em peça pré-moldada de 8cm com resistência a compressão simples de 35 a 50 MPa.

g - A execução da pavimentação em blocos de intertravado deverá seguir Diretrizes da NBR15953 e a Especificação Técnica do Departamento de Rodagens- ET-DE-P00/48.

h - A camada de assentamento dos blocos intertravados deverá ser executada em areia com 4 cm de espessura, conforme representado nas seções transversais do projeto.

i - Os conteúdos e soluções apresentados neste documento deverão ser observados em suas disciplinas pertinentes, e detalhados com informações técnicas necessárias e suficientes à execução dos serviços de obra, ao considerar a etapa de Projeto Executivo.



Estado do Rio de Janeiro
PREFEITURA MUNICIPAL DE CORDEIRO

OBJETO:
PROJETO DE DRENAGEM E PAVIMENTAÇÃO

DENOMINAÇÃO / ENDEREÇO:
**RUA MILTON VIEIRA DE CARVALHO
BAIRRO LAVRINHAS - CORDEIRO-RJ - CEP 28540-000**

RESPONSABILIDADE:
SECRETARIA MUNICIPAL DE OBRAS E URBANISMO

ETAPA DE PROJETO
PROJETO BÁSICO

ERSCALA:
INDICADA

PRANCHAS
02/03

DATA:
ABRIL/2025

ASSUNTO:
PROJETO DE PAVIMENTAÇÃO


TITULO:
PLANTAS, PERFIS E DETALHES- TRECHO 01

DESENHO:
RHERMSDORFF

RESUMO DO QUADRO DE ÁREAS:
**PAVIMENTAÇÃO COM INTERTRAVADO.....6.707,92m²
PASSEIO PÚBLICO.....550,84m²
MEIO FIO RETO.....2.689,05m
MEIO FIO CURVO.....73,11m**


Responsável Técnico pelo Projeto:
ROBSON MENDONÇA PINHO
Data: 15/05/2025 13:16:23-0300
Verifique em <https://validar.rj.gov.br>

Responsável Técnico pela Análise SUBPROJ/SECID:
LORRANE GABRIEL ROSA VIEIRA
Data: 16/05/2025 17:43:05-0300
Verifique em <https://validar.rj.gov.br>

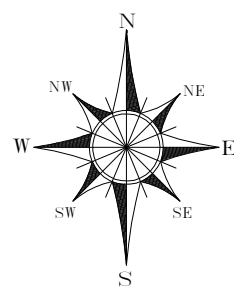


E(X): 772.064,1280
N(Y): 7.563.665,1320


SINALIZAÇÃO HORIZONTAL			
Modelo	Tipo	Extensão m	-
	LMS-1 (0,10)	1.334,32	-
SINALIZAÇÃO VERTICAL			
Modelo	Tipo	Med. cm	Quant.
	A-18	45x45	08
	R-19	Ø45	08

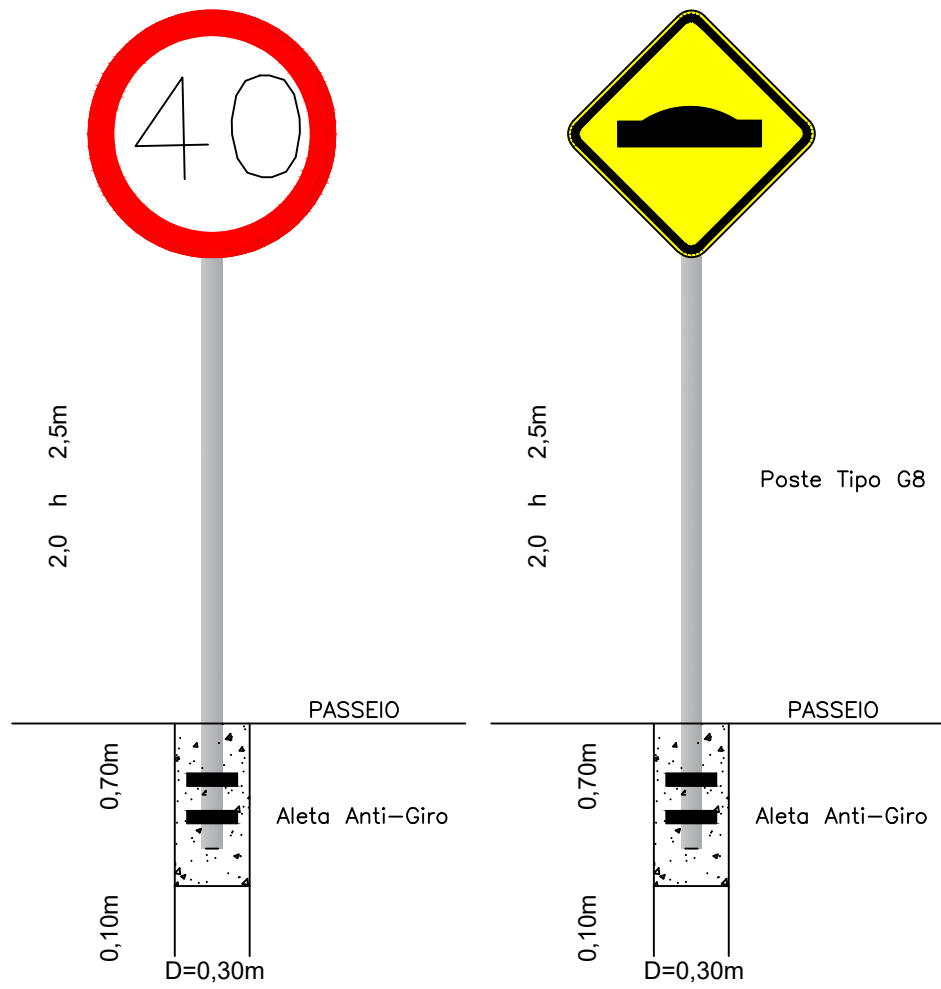


05 SINALIZAÇÃO
ESC: SEM ESCALA

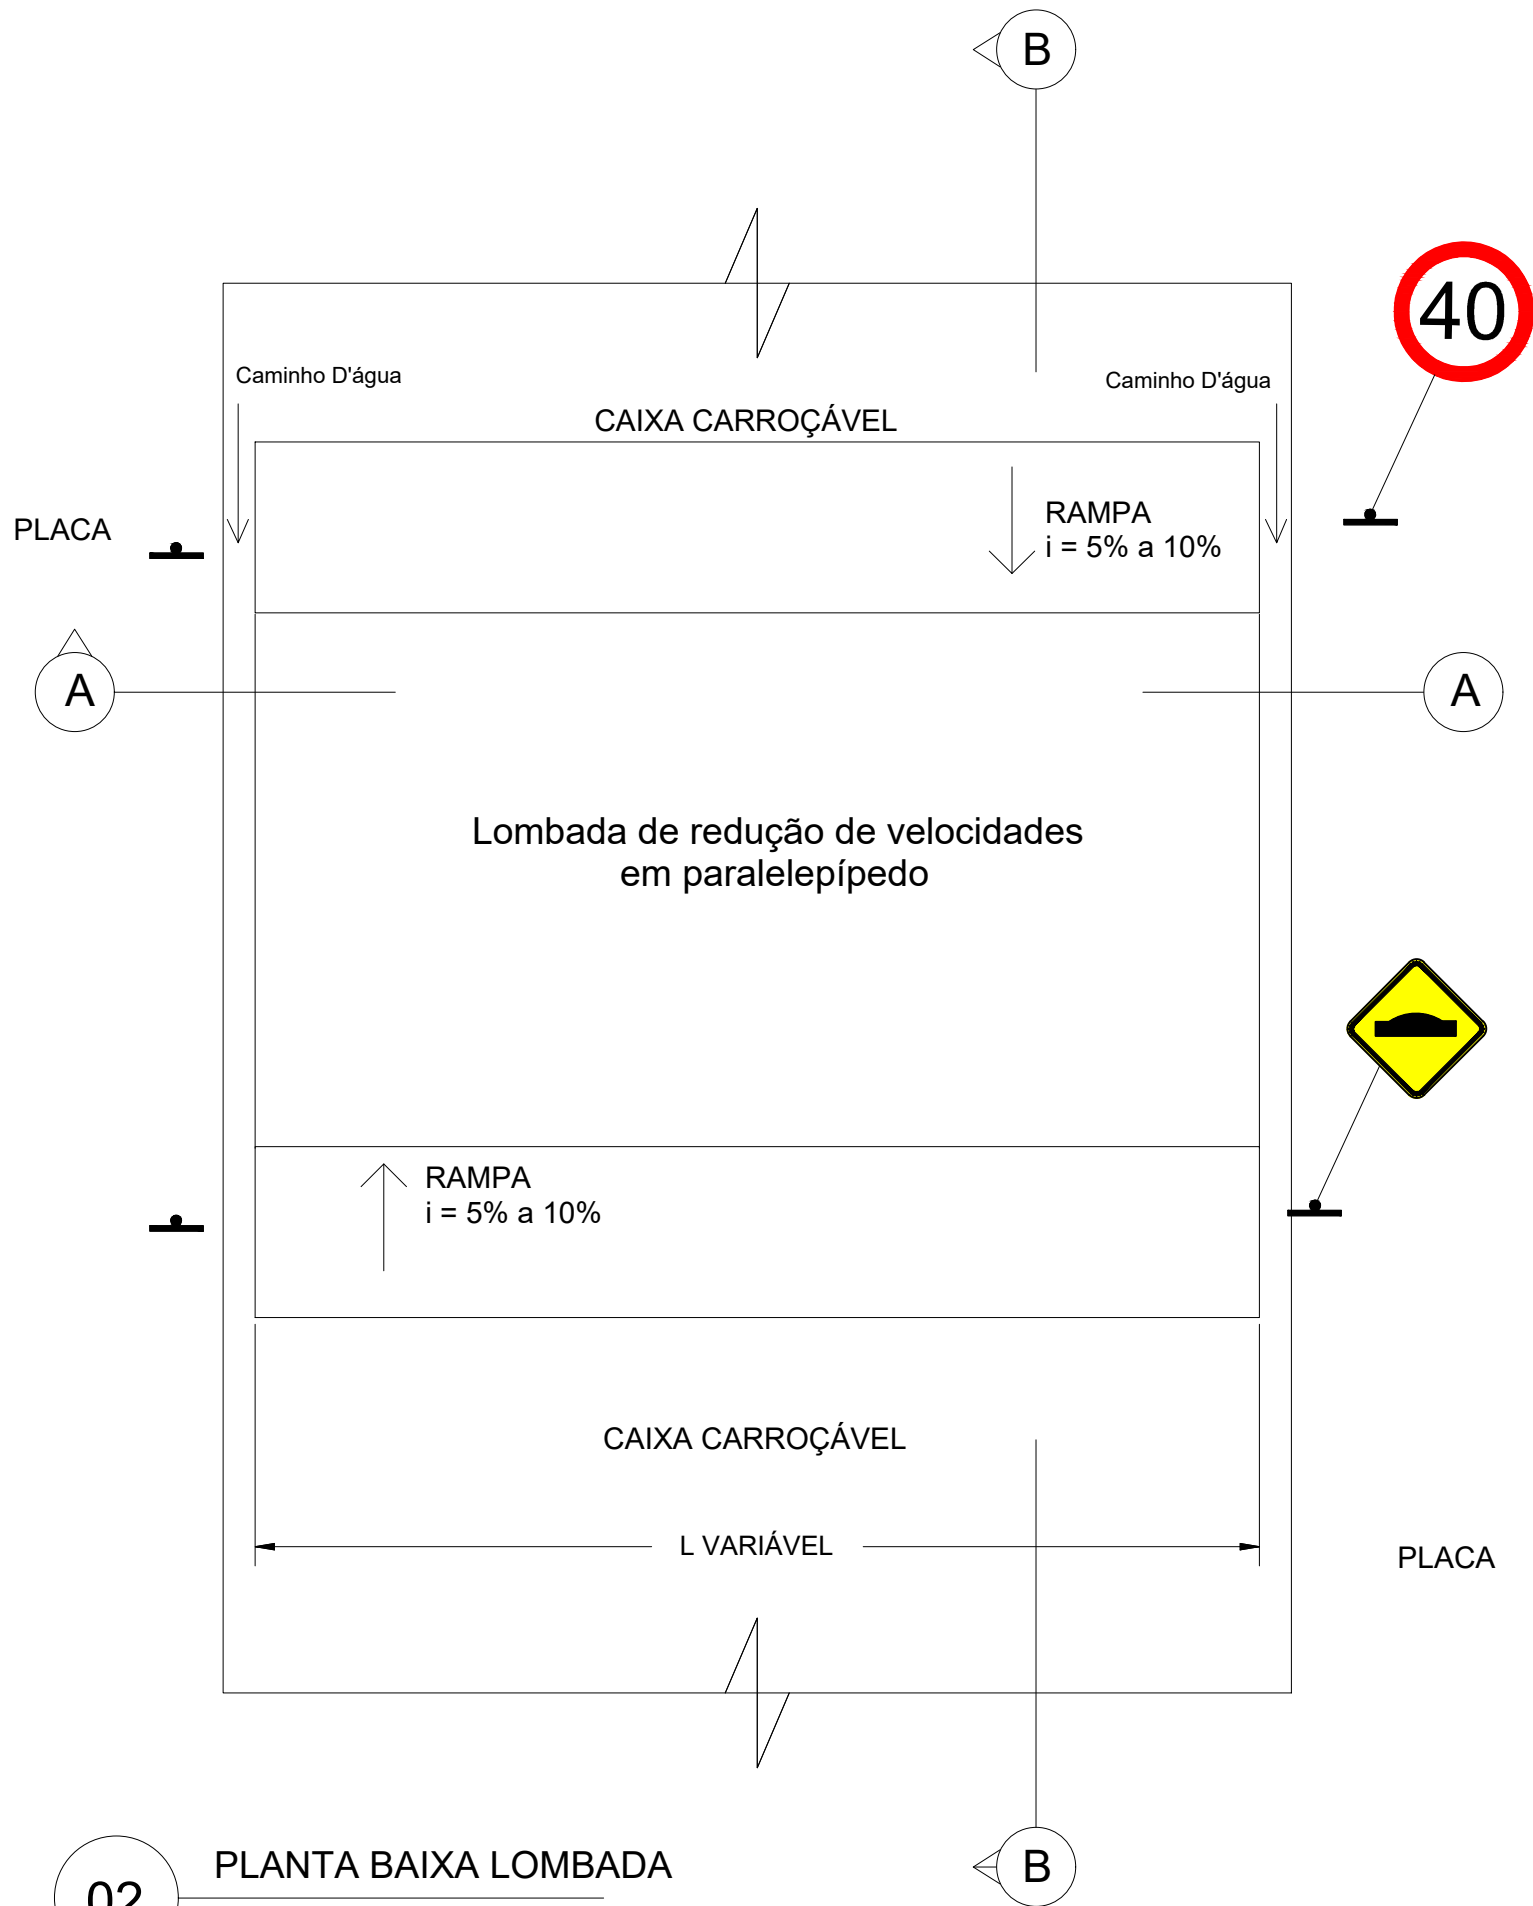

02 PLANTA BAIXA LOMBADA
ESC: SEM ESCALA

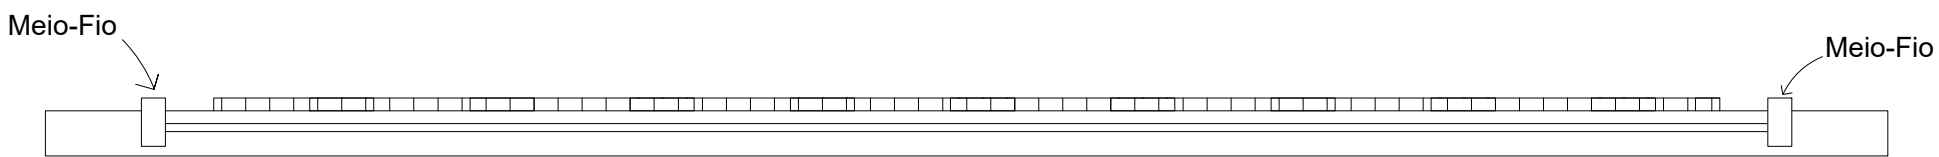

03 SEÇÃO LONDITUDINAL LOMBADA
ESC: SEM ESCALA

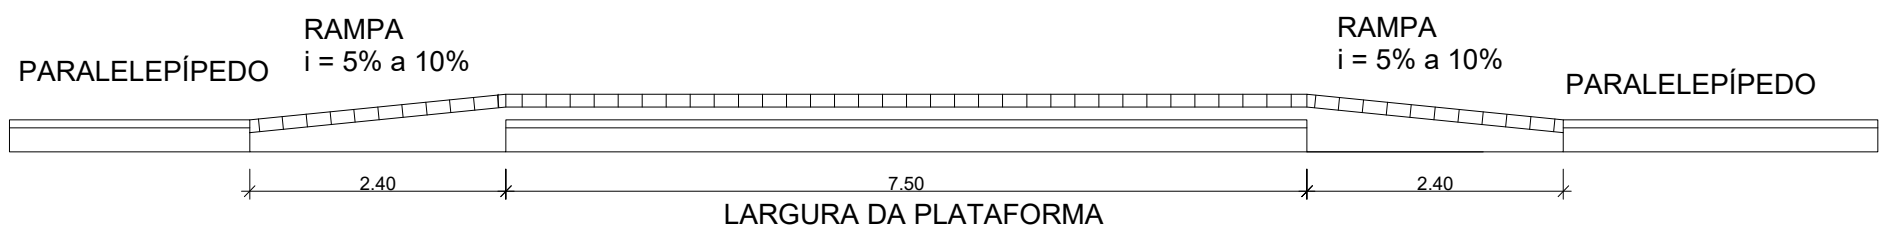

04 SEÇÃO TRANSVERSAL LOMBADA
ESC: SEM ESCALA



LÉGENDA	
	LOMBADA PROJETADA
	CONSTRUÇÃO EXISTENTE
	VERDE EXISTENTE
	PAVIMENTAÇÃO EXISTENTE

TABELA DE VIAS

RUA MILTON VIEIRA DE CARVALHO						
TRECHO	EXTENSÃO (m)	ÁREA (m²)	ÁREA DE SARJETAS (m²)	ÁREA DE BASE BRITA CORRIDA (m²)	ÁREA DE SUB-BASE PÓ DE PEDRA (m²)	
TRECHO 01	810,87m	4.338,7m²	1.710,60m²	650,81 m²	760,27 m²	
TRECHO 02	523,45m	2.369,22m²	1.051,56m²	355,38 m²	426,04 m²	
TOTAL	1.334,32m	6.707,92m²	2.762,16m²	1006,19 m²	1186,32 m²	

NOTAS:
a - As medidas estão cotadas em metros
b - As inclinações transversais, largura e altura dos pavimentos estão indicadas em projeto
c - Na execução das camadas de pavimento deverão ser obedecidas as especificações do DNIT
d - Na execução do passeio deverá ser previsto a compactação ou apoio do solo
e - O traçado urbano e viário do projeto deverão ser revisados e ratificados através do Projeto Executivo de Geometria.
f - O revestimento da pavimentação deverá ser em peça pré-moldada de 8cm com resistência a compressão simples de 35 a 50 MPa.
g - A execução da pavimentação em blocos de intertravado deverá seguir Diretrizes da NBR15953 e a Especificação Técnica do Departamento de Rodagens- ET-DE-P00/48.
h - A camada de assentamento dos blocos intertravados deverá ser executada em areia com 4 cm de espessura, conforme representado nas seções transversais do projeto.
i - Os conteúdos e soluções apresentados neste documento deverão ser observados em em suas disciplinas pertinentes, e detalhados com informações técnicas necessárias e suficientes à execução dos serviços de obra, ao considerar a etapa de Projeto Executivo.



OBJETO: PROJETO DE DRENAGEM E PAVIMENTAÇÃO

DENOMINAÇÃO / ENDEREÇO:
RUA MILTON VIEIRA DE CARVALHO
BAIRRO LAVRINHAS - CORDEIRO-RJ - CEP 28540-000

RESPONSABILIDADE:			ETAPA DE PROJETO	
SECRETARIA MUNICIPAL DE OBRAS E URBANISMO			PROJETO BÁSICO	
ESCALA:	PRANCHA:	DATA:	ASSUNTO:	
INDICADA	03/03	ABRIL/2025	PROJETO DE PAVIMENTAÇÃO	
TÍTULO:			DESENHO:	
PLANTAS, PERPIS E DETALHES- TRECHO 01			RHERMSDORFF	

RESUMO DO QUADRO DE ÁREAS:
PAVIMENTAÇÃO COM INTERTRAVADO.....6.707,92m²
PASSEIO PÚBLICO.....550,84m²
MEIO FIO RETO.....2.689,05m
MEIO FIO CURVO.....73,11m

Responsável Técnico pelo Projeto: **ROBSON MENDONÇA PRATO**
Data: 16/02/2025 17:43:56-0300
Verifique em <https://validar.it.gov.br>
Responsável Técnico pelo Análise SUBPROJ/SECID: **LORRANE GRAZIEL ROSA VIEIRA**
Data: 16/02/2025 17:43:56-0300
Verifique em <https://validar.it.gov.br>