
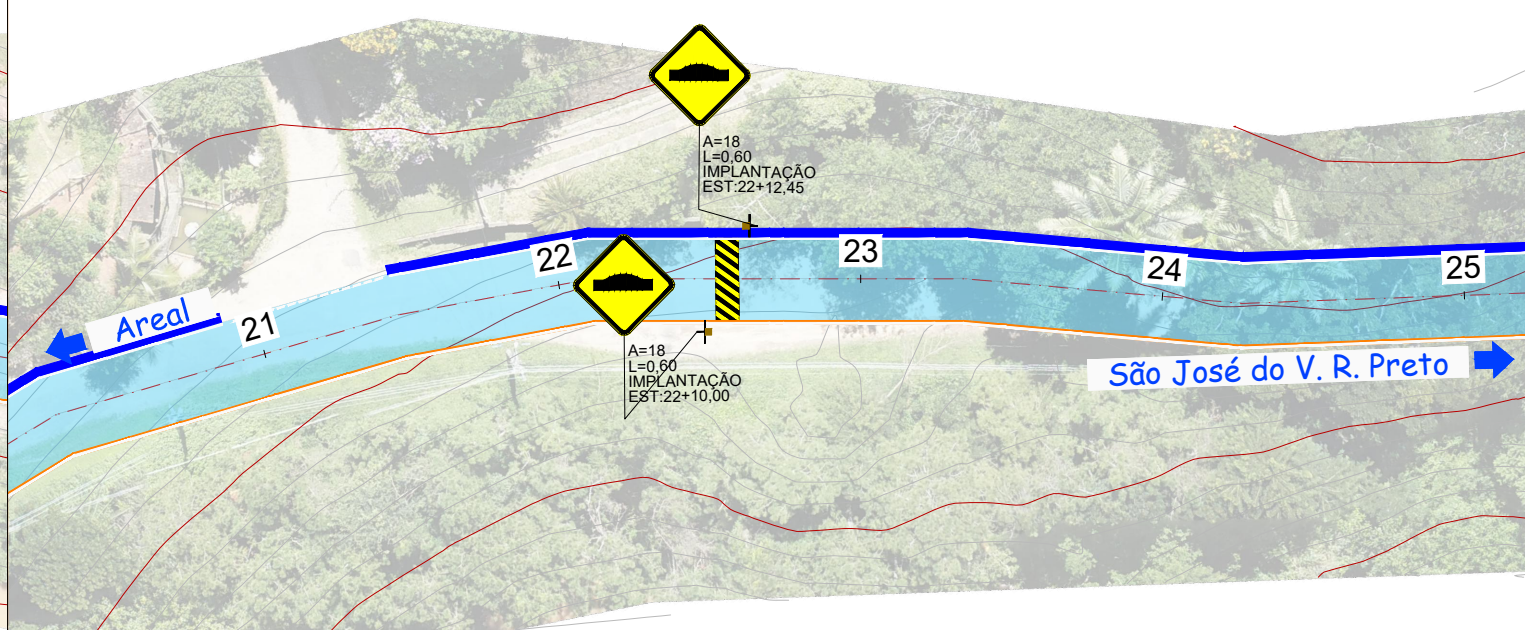
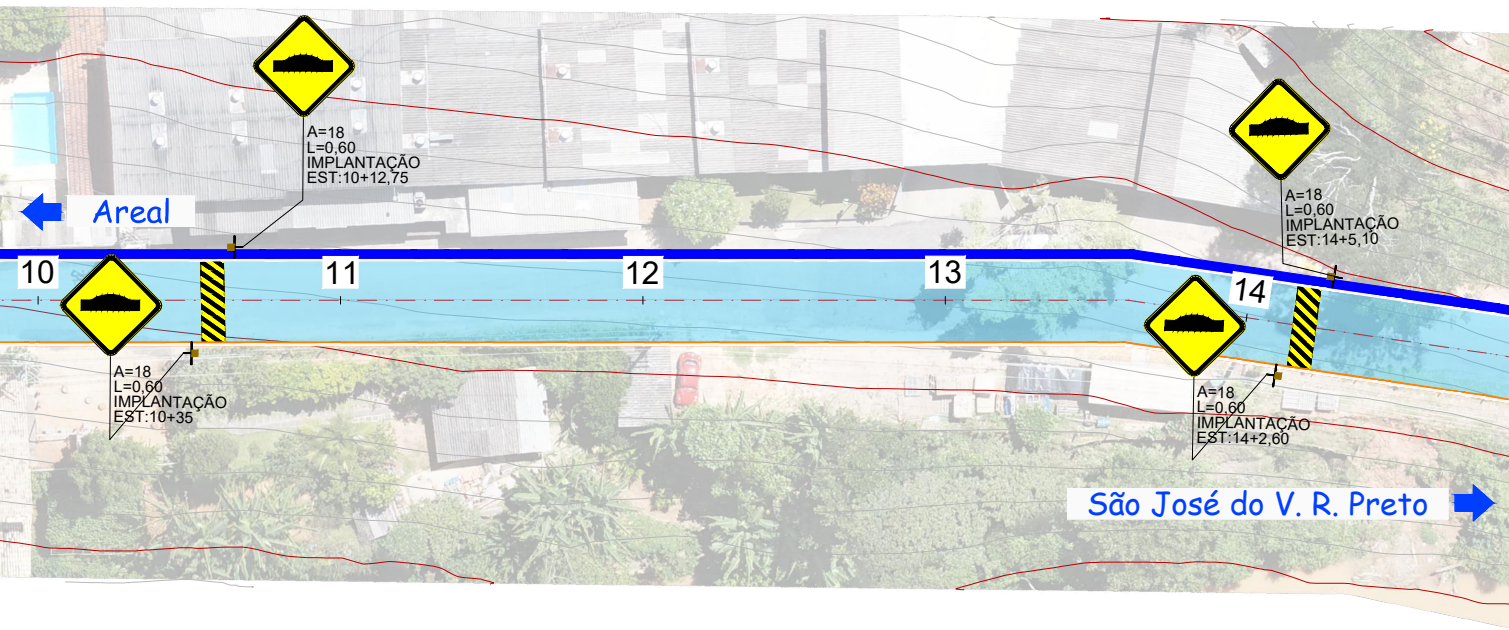


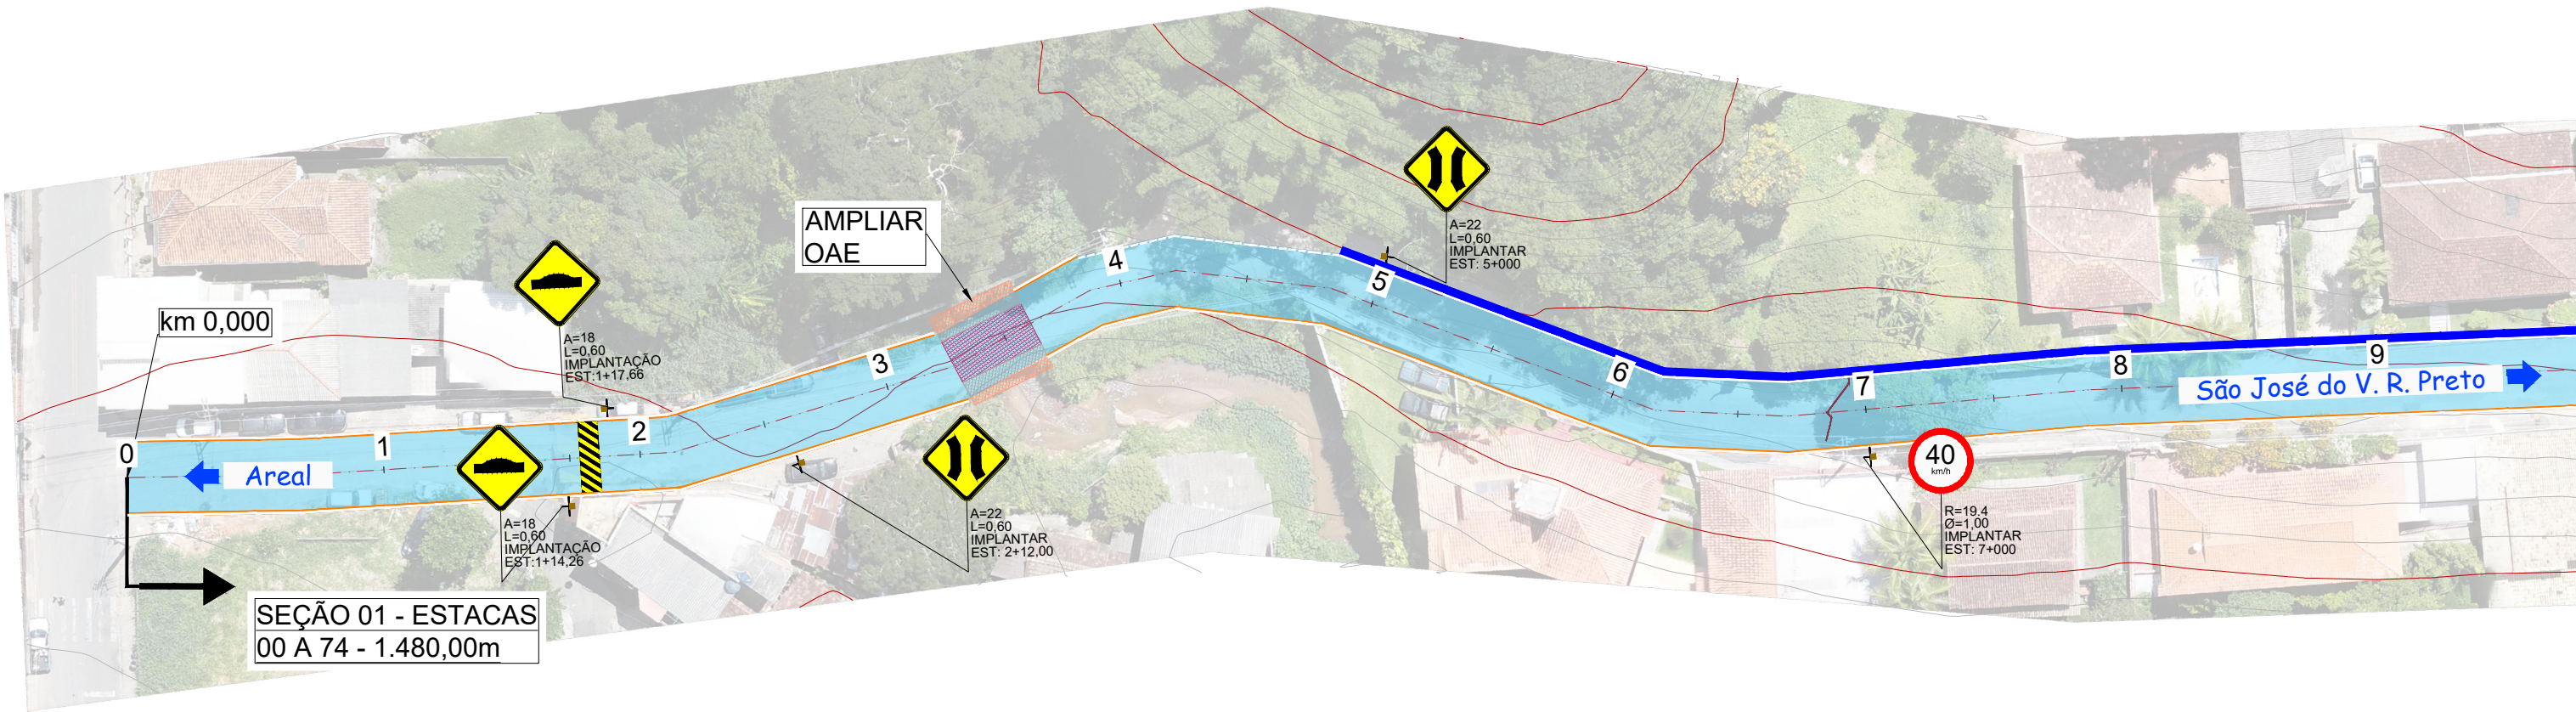

LEGENDA:

—

Curva de nível - Mestre

—

Curva de nível - Secundária

—

Eixo da Pista

—

Meio Fio Projetado

—

Sarjeta Projetada

—

Pav. CBUQ - Seção 01

—

Pav. CBUQ - Seção 02

—

Pav. Intertravado - Seção 03

—

Pav. Intertravado - Seção 04

—

Ponte Existente

—

Lombada

NOTAS:

1. MEDIDAS EM METRO, EXCETO ONDE INDICADO;

2. DATUM FUSO 23 SIRGAS 2000;

Rev.	Descrição	Data	Resp. Técnico/Projetista
R01	ATENDENDO AO RAP	10/04/2023	Leonardo de Oliveira Monteiro
R00	EMISSION INICIAL	27/03/2023	Leonardo de Oliveira Monteiro

RESPONSÁVEL TÉCNICO:

Leonardo de O. Monteiro

Engenheiro Civil

CREA - 2019892430

ART - 2020230081270

TÍTULO:

PREFEITURA MUNICIPAL DE AREAL

MELHORIAS NA ESTRADA MORRO GRANDE

IDENTIFICADOR:

PROJETO DE SINALIZAÇÃO

ESCALA:

1/500

Folha:

01/08

Rodovia:

Trecho:

PROJETO:



maisprojetoengenharia@gmail.com

www.maisprojetoengenharia.com.br

PROJETISTA:



Mais Projeto

engenharia

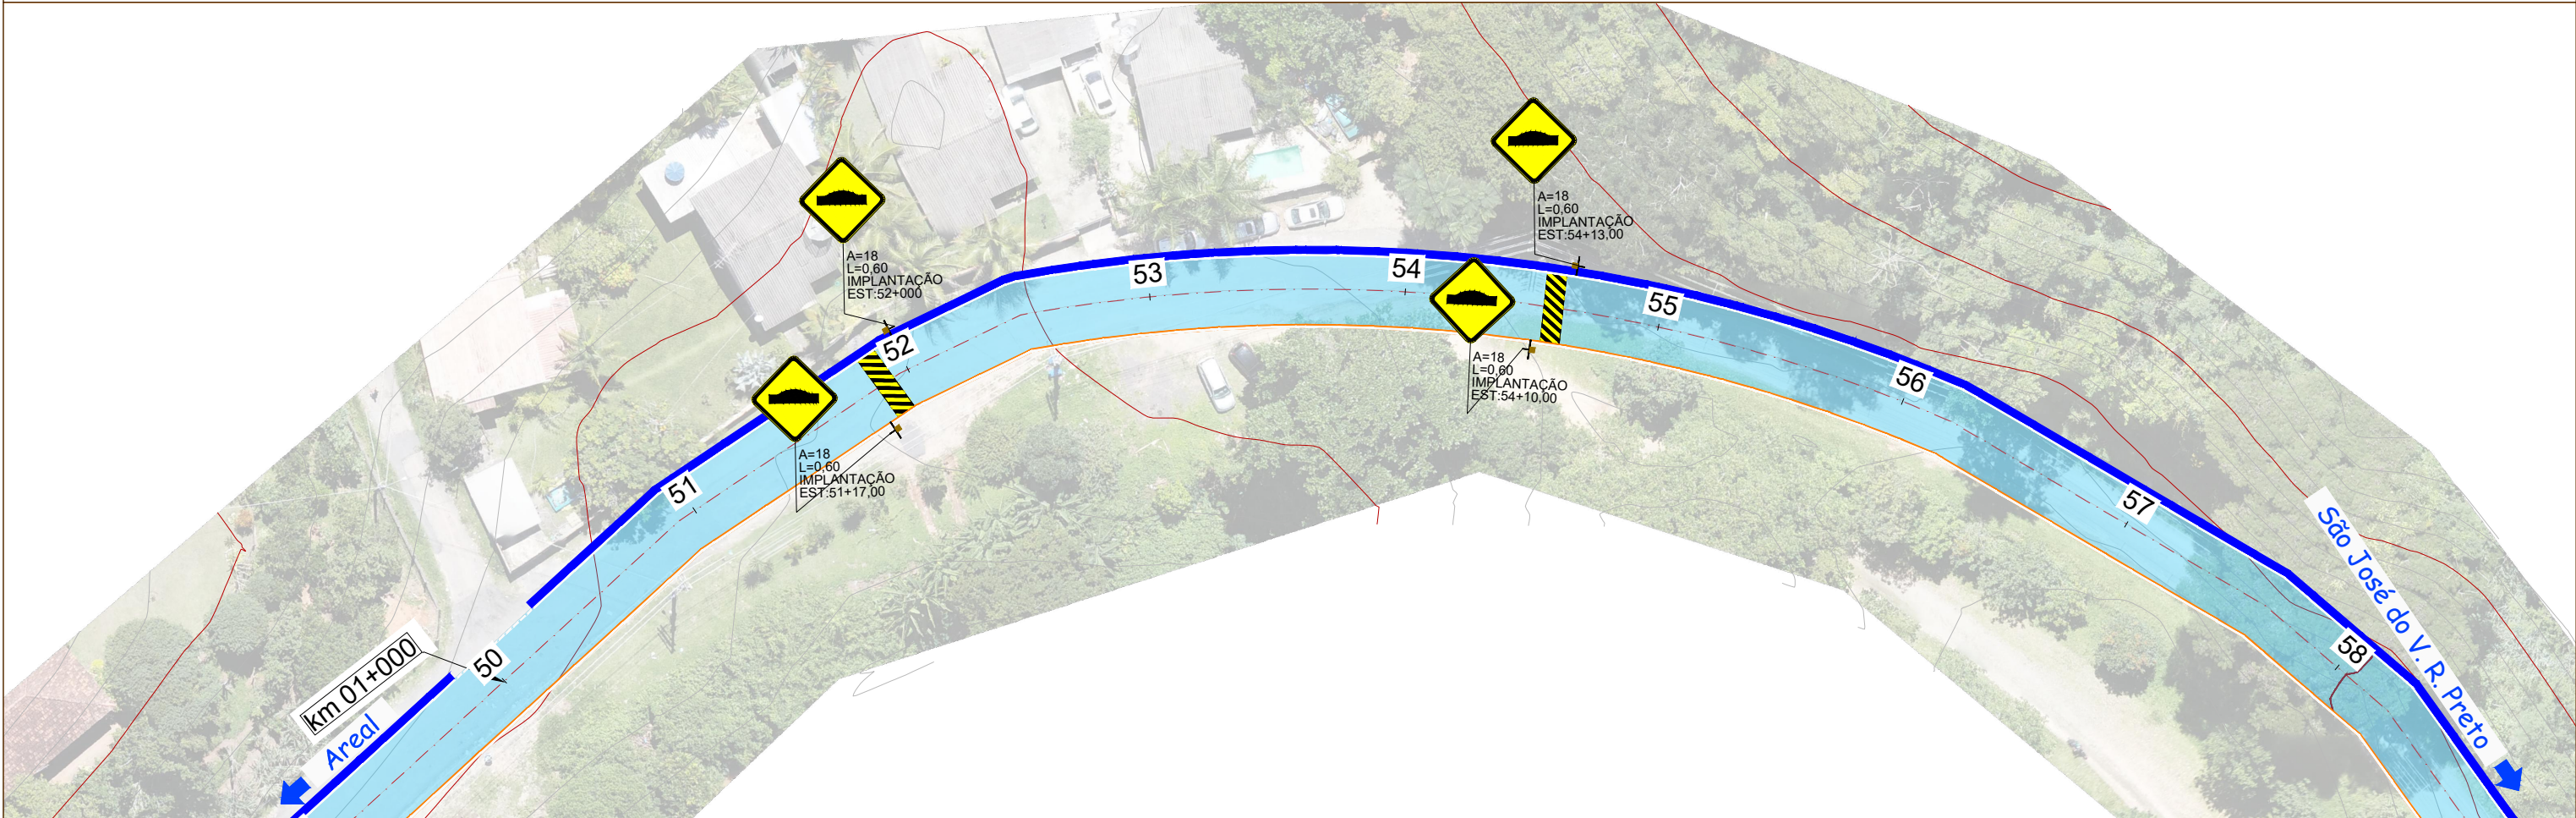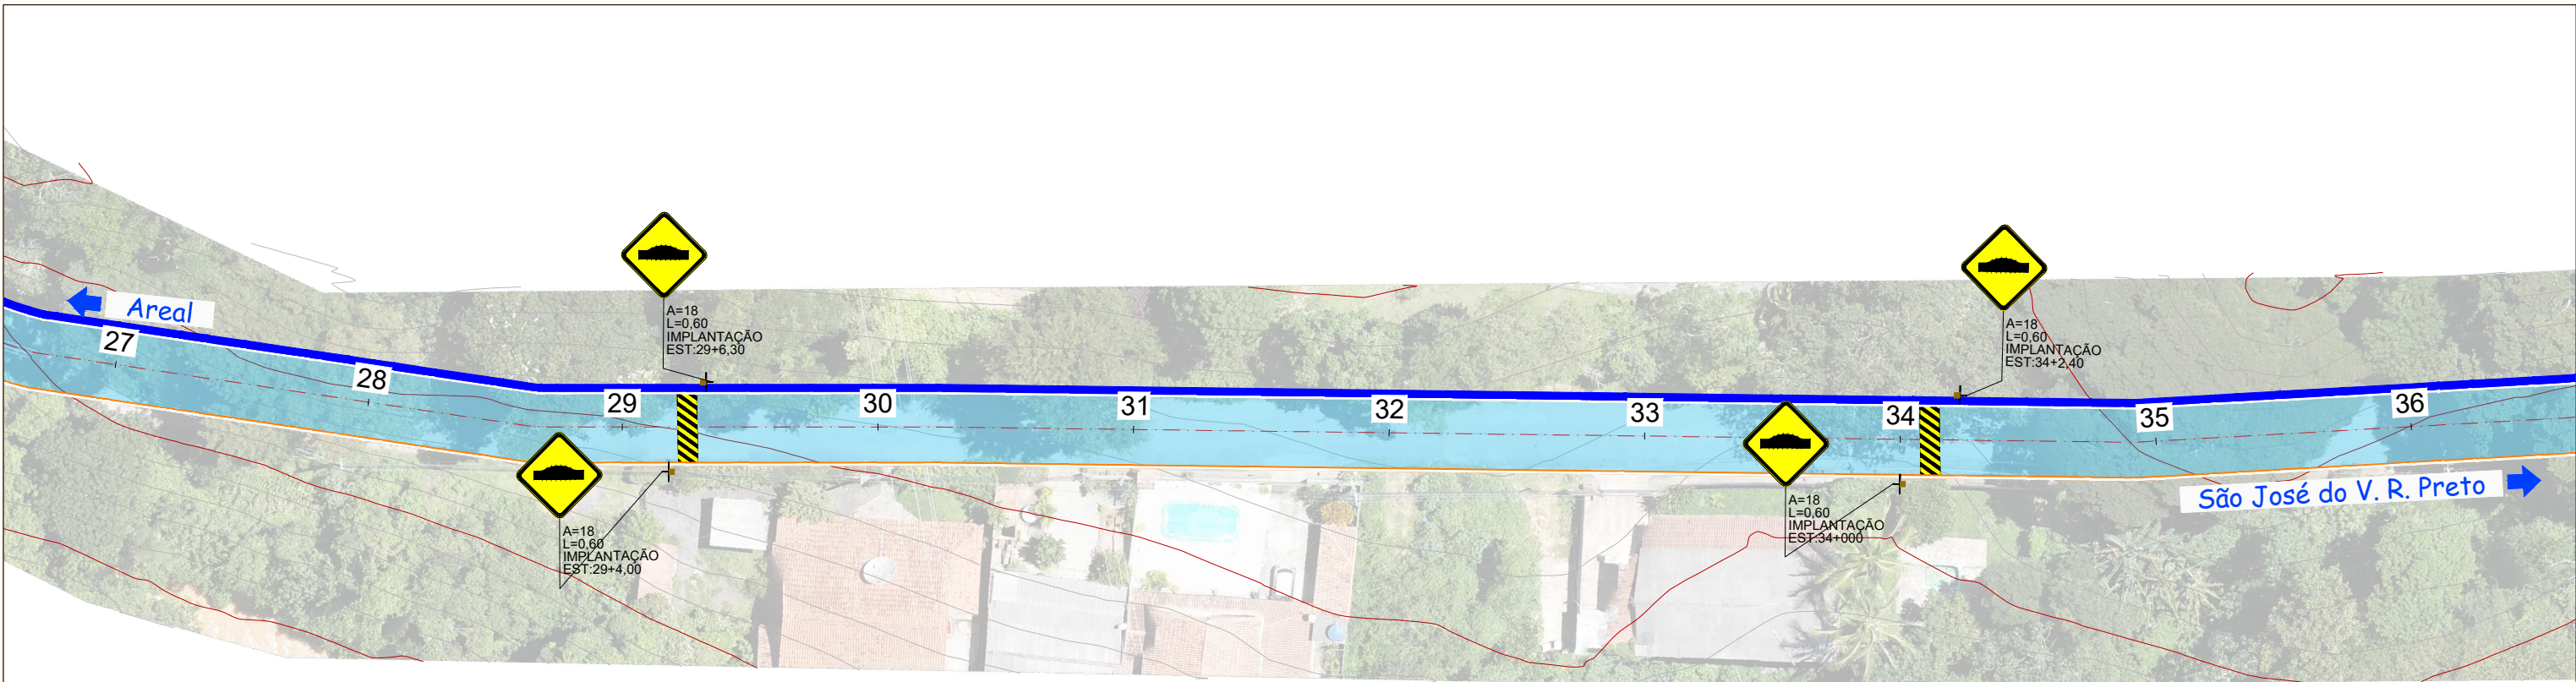


LEGENDA:	Curva de nível - Mestre Curva de nível - Secundária Eixo da Pista Meio Fio Projetado Sarjeta Projetada Pav. CBUQ - Seção 01 Pav. CBUQ - Seção 02 Pav. Intertravado - Seção 03 Pav. Intertravado - Seção 04 Ponte Existente Lombada																	
			R01	ATENDENDO AO RAP	10/04/2023	Leonardo de Oliveira Monteiro												
			R00	EMISSÃO INICIAL	27/03/2023	Leonardo de Oliveira Monteiro												
			Rev.	Descrição	Data	Resp. Técnico/Projetista												

RESPONSÁVEL TÉCNICO:		TÍTULO:						PROJETISTA:	
Leonardo de O. Monteiro Engenheiro Civil CREA – 2019892430 ART – 2020230081270		PREFEITURA MUNICIPAL DE AREAL		MELHORIAS NA ESTRADA MORRO GRANDE				Mais Projeto engenharia	
		IDENTIFICADOR:		PROJETO DE SINALIZAÇÃO					
ESCALA:	Folha:	Rodovia:	Trecho:	CONTATO:	PROJETO:				
1/500	02/08			(24) 98843-3483 / (31) 98513-9485 Três Rios - RJ	maisprojetoengenharia@gmail.com www.maisprojetoengenharia.com.br				

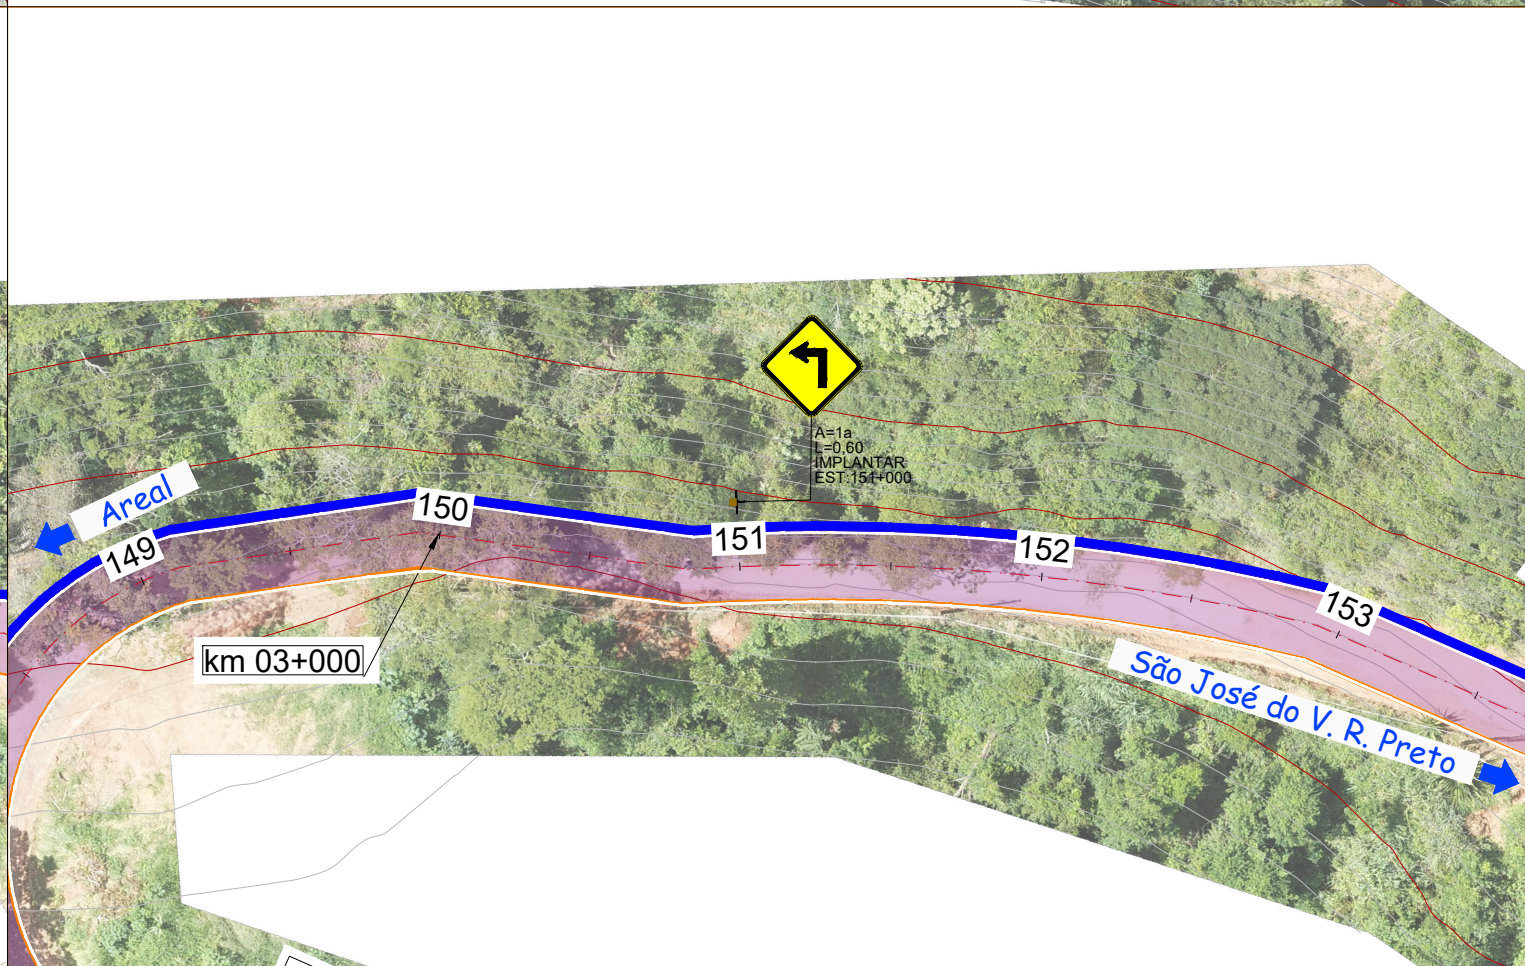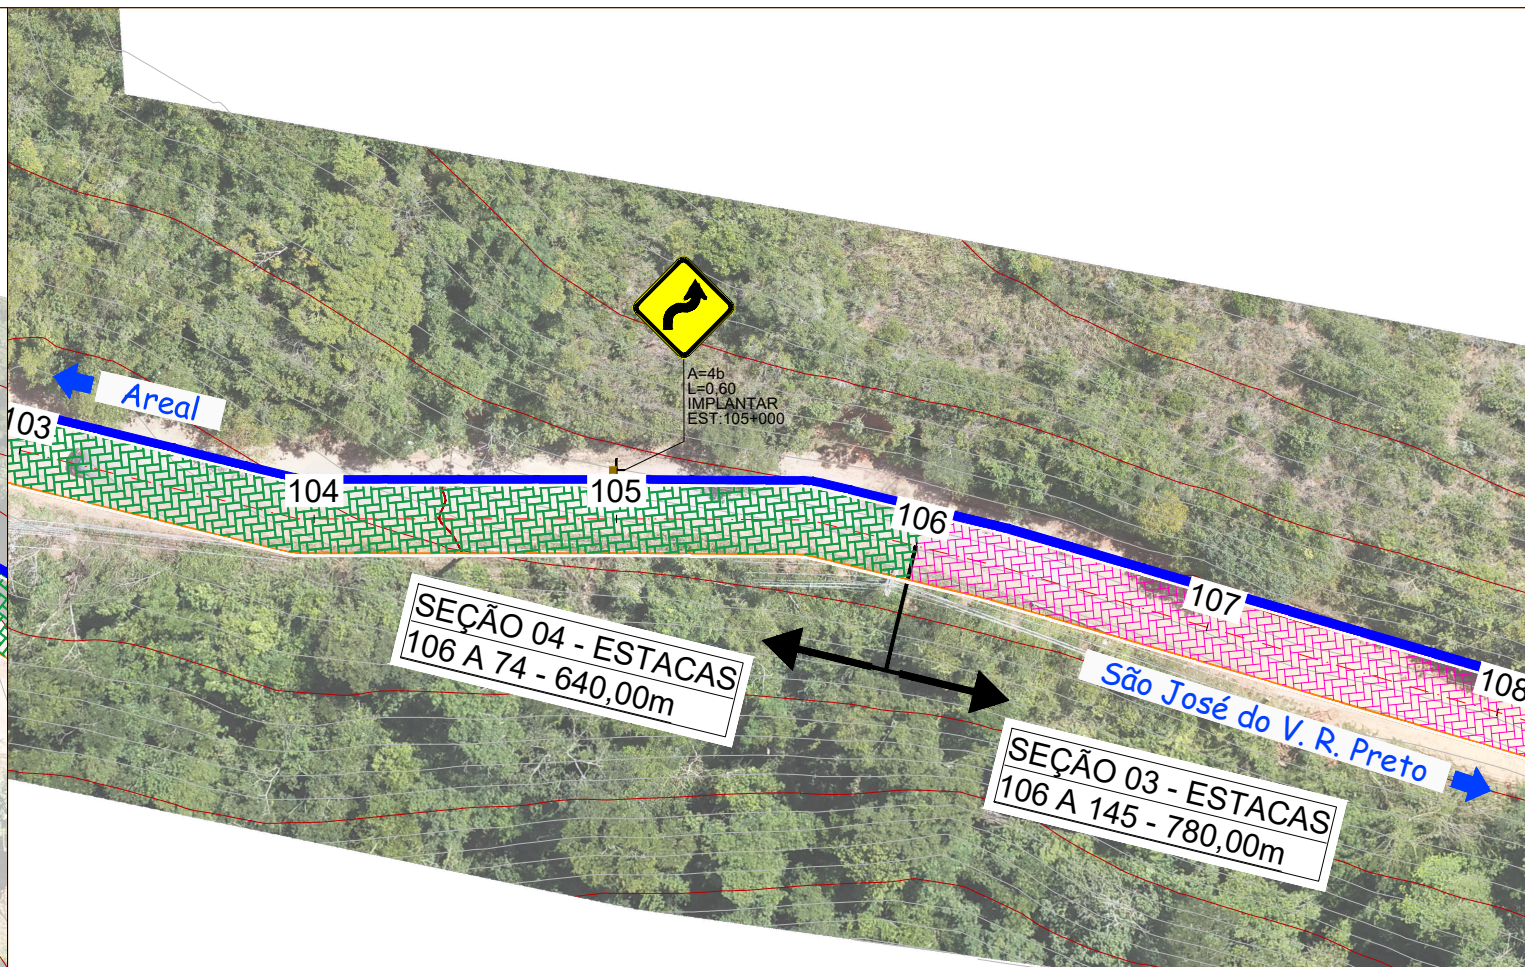

LEGENDA:		Curva de nível - Mestre				RESPONSÁVEL TÉCNICO: Leonardo de O. Monteiro Engenheiro Civil CREA – 2019892430 ART – 2020230081270	TÍTULO: PREFEITURA MUNICIPAL DE AREAL MELHORIAS NA ESTRADA MORRO GRANDE					PROJETISTA:
		Curva de nível - Secundária										
		Eixo da Pista										
		Melo Fio Projetado										
		Sarjeta Projetada										
		Pav. CBUQ - Seção 01										
		Pav. CBUQ - Seção 02										
		Pav. Intertravado - Seção 03										
		Pav. Intertravado - Seção 04										
		Ponte Existente						IDENTIFICADOR: PROJETO DE SINALIZAÇÃO				
	Lombada					ESCALA: 1/500	Folha: 03/08	Rodovia:	Trecho:	CONTATO: (24) 98843-3483 / (31) 98513-9485 Três Rios - RJ	PROJETO: maisprojetoengenharia@gmail.com www.maisprojetoengenharia.com.br	
	NOTAS: 1. MEDIDAS EM METRO, EXCETO ONDE INDICADO; 2. DATUM FUSO 23 SIRGAS 2000;											
		R01	ATENDENDO AO RAP	10/04/2023	Leonardo de Oliveira Monteiro							
		R00	EMIÇÃO INICIAL	27/03/2023	Leonardo de Oliveira Monteiro							
		Rev.	Descrição	Data	Resp. Técnico/Projetista							

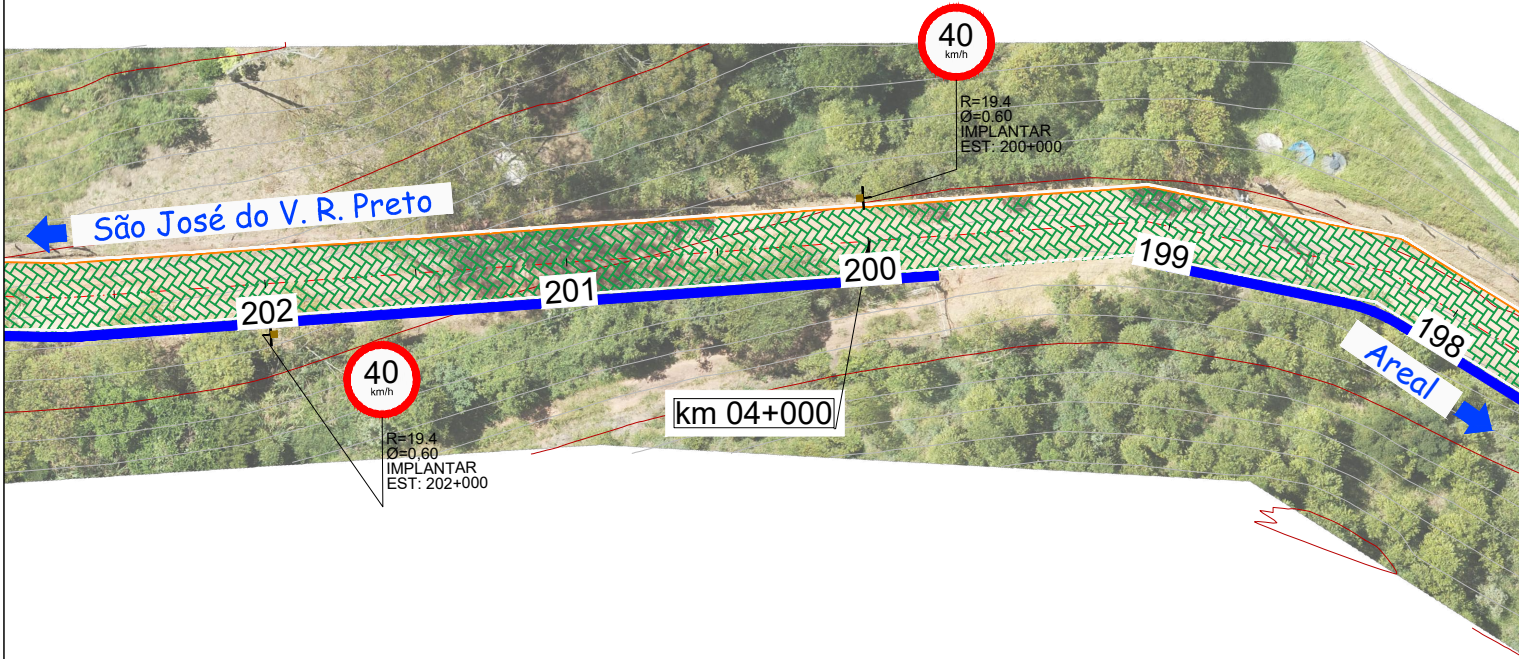

LEGENDA:

—

 Curva de nível - Mestre

—

 Curva de nível - Secundária

—

 Eixo da Pista

—

 Meio Fio Projetado

—

 Sarjeta Projetada

—

 Pav. CBUQ - Seção 01

—

 Pav. CBUQ - Seção 02

—

 Pav. Intertravado - Seção 03

—

 Pav. Intertravado - Seção 04

—

 Ponte Existente

—

 Lombada

NOTAS:

1. MEDIDAS EM METRO, EXCETO ONDE INDICADO;

2. DATUM FUSO 23 SIRGAS 2000;

R01	ATENDENDO AO RAP	10/04/2023	Leonardo de Oliveira Monteiro
R00	EMISSÃO INICIAL	27/03/2023	Leonardo de Oliveira Monteiro
Rev.	Descrição	Data	Resp. Técnico/Projetista

RESPONSÁVEL TÉCNICO:

Leonardo de O. Monteiro

Engenheiro Civil

CREA - 2019892430

ART - 2020230081270

TÍTULO:

PREFEITURA MUNICIPAL DE AREAL

MELHORIAS NA ESTRADA MORRO GRANDE

IDENTIFICADOR:

PROJETO DE SINALIZAÇÃO

ESCALA:

1/500

Folha:

04/08

Rodovia:

Trecho:

CONTATO:

(24) 98843-3483 / (31) 98513-9485

Três Rios - RJ

PROJETO:

maisprojetoengenharia@gmail.com

www.maisprojetoengenharia.com.br

PROJETISTA:

Mais Projeto

engenharia