


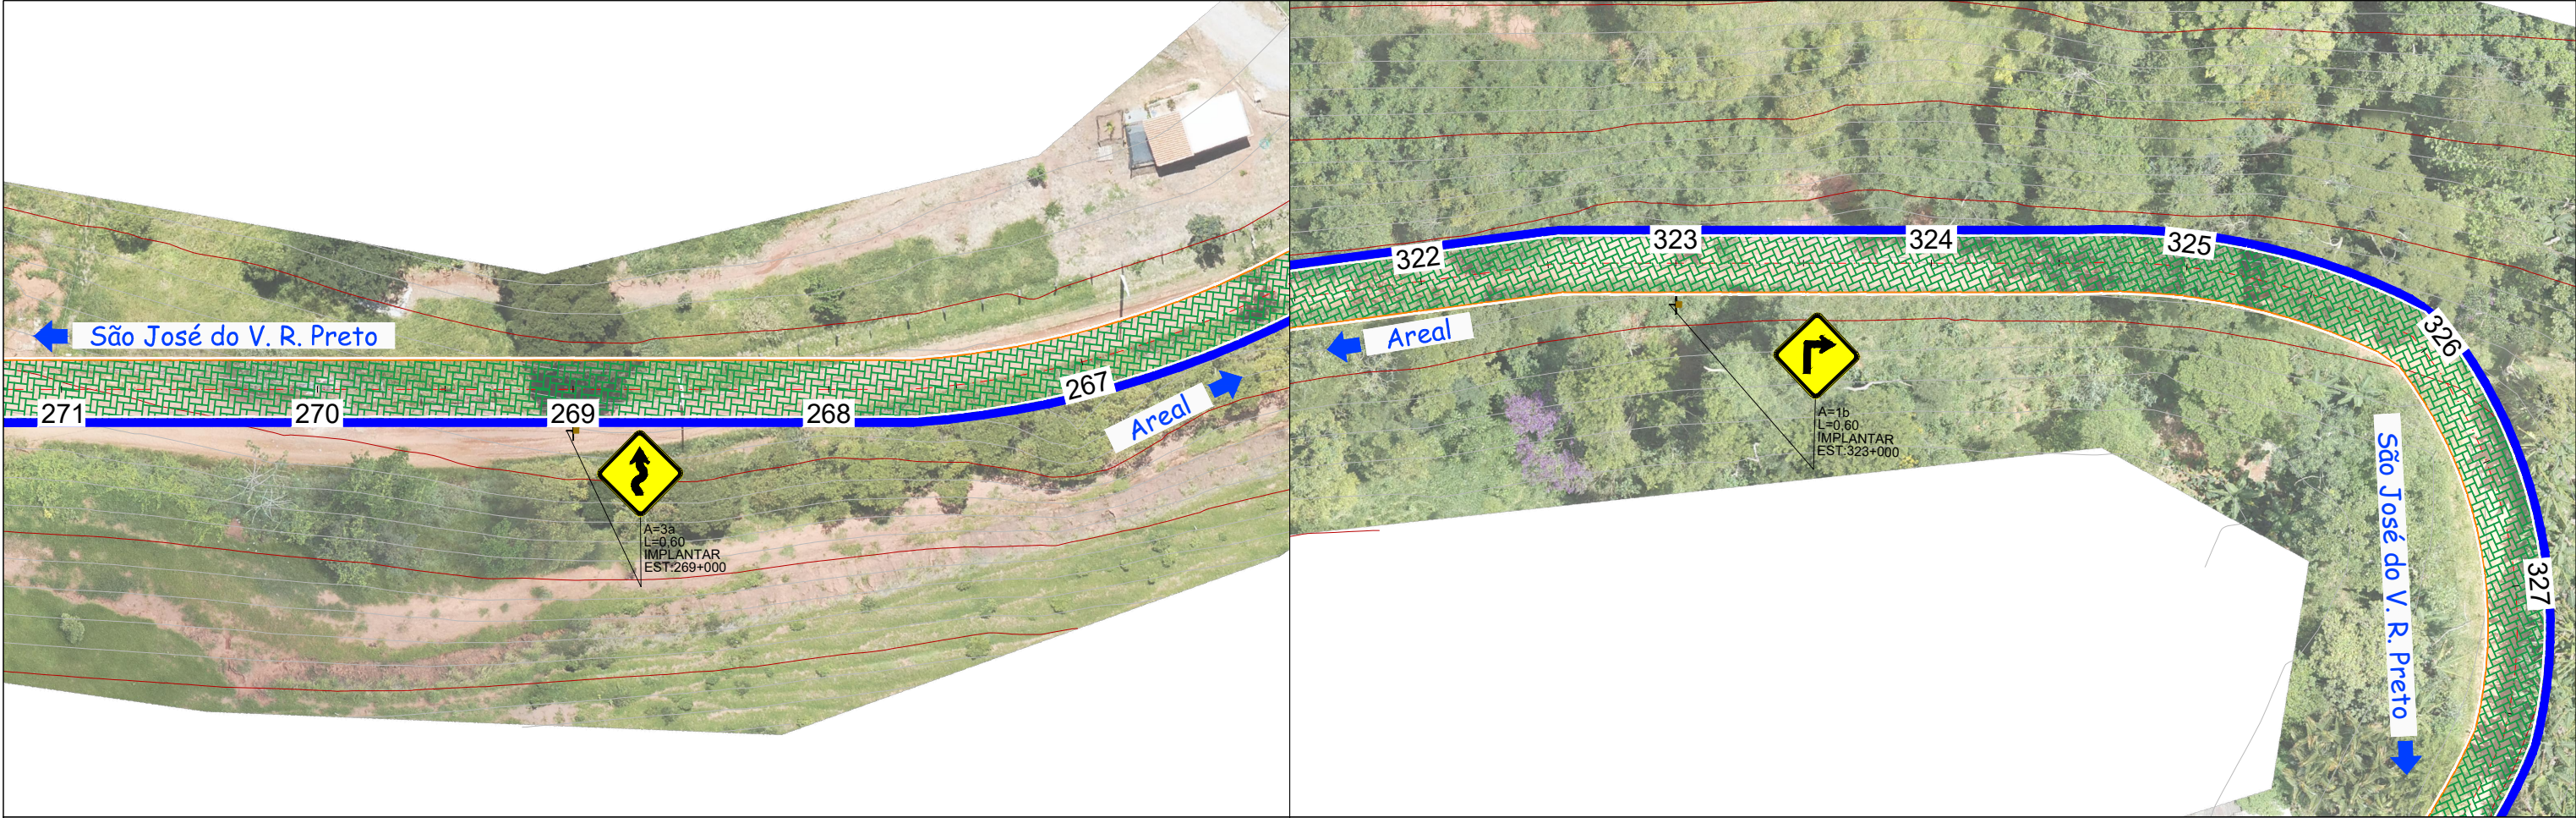

LEGENDA:

Curva de nível - Mestre

Curva de nível - Secundária

Eixo da Pista

Meio Fio Projetado

Sarjeta Projetada

Pav. CBUQ - Seção 01

Pav. CBUQ - Seção 02

Pav. Intertravado - Seção 03

Pav. Intertravado - Seção 04

Ponte Existente

Lombada

NOTAS:

1. MEDIDAS EM METRO, EXCETO ONDE INDICADO;

2. DATUM FUSO 23 SIRGAS 2000;

R01	ATENDENDO AO RAP	10/04/2023	Leonardo de Oliveira Monteiro	
R00	EMIÇÃO INICIAL	27/03/2023	Leonardo de Oliveira Monteiro	
Rev.	Descrição	Data	Resp. Técnico/Projetista	

RESPONSÁVEL TÉCNICO:

Leonardo de O. Monteiro

Engenheiro Civil

CREA - 2019892430

ART - 2020230081270

TÍTULO:

PREFEITURA MUNICIPAL DE AREAL

MELHORIAS NA ESTRADA MORRO GRANDE

IDENTIFICADOR:

PROJETO DE SINALIZAÇÃO

ESCALA:

1/500

Folha:

05/08

Rodovia:

Trecho:

PROJETISTA:

Mais Projeto

engenharia

CONTATO:




(24) 98843-3483 / (31) 98513-9485

Três Rios - RJ

PROJETO:

maisprojetoengenharia@gmail.com

www.maisprojetoengenharia.com.br

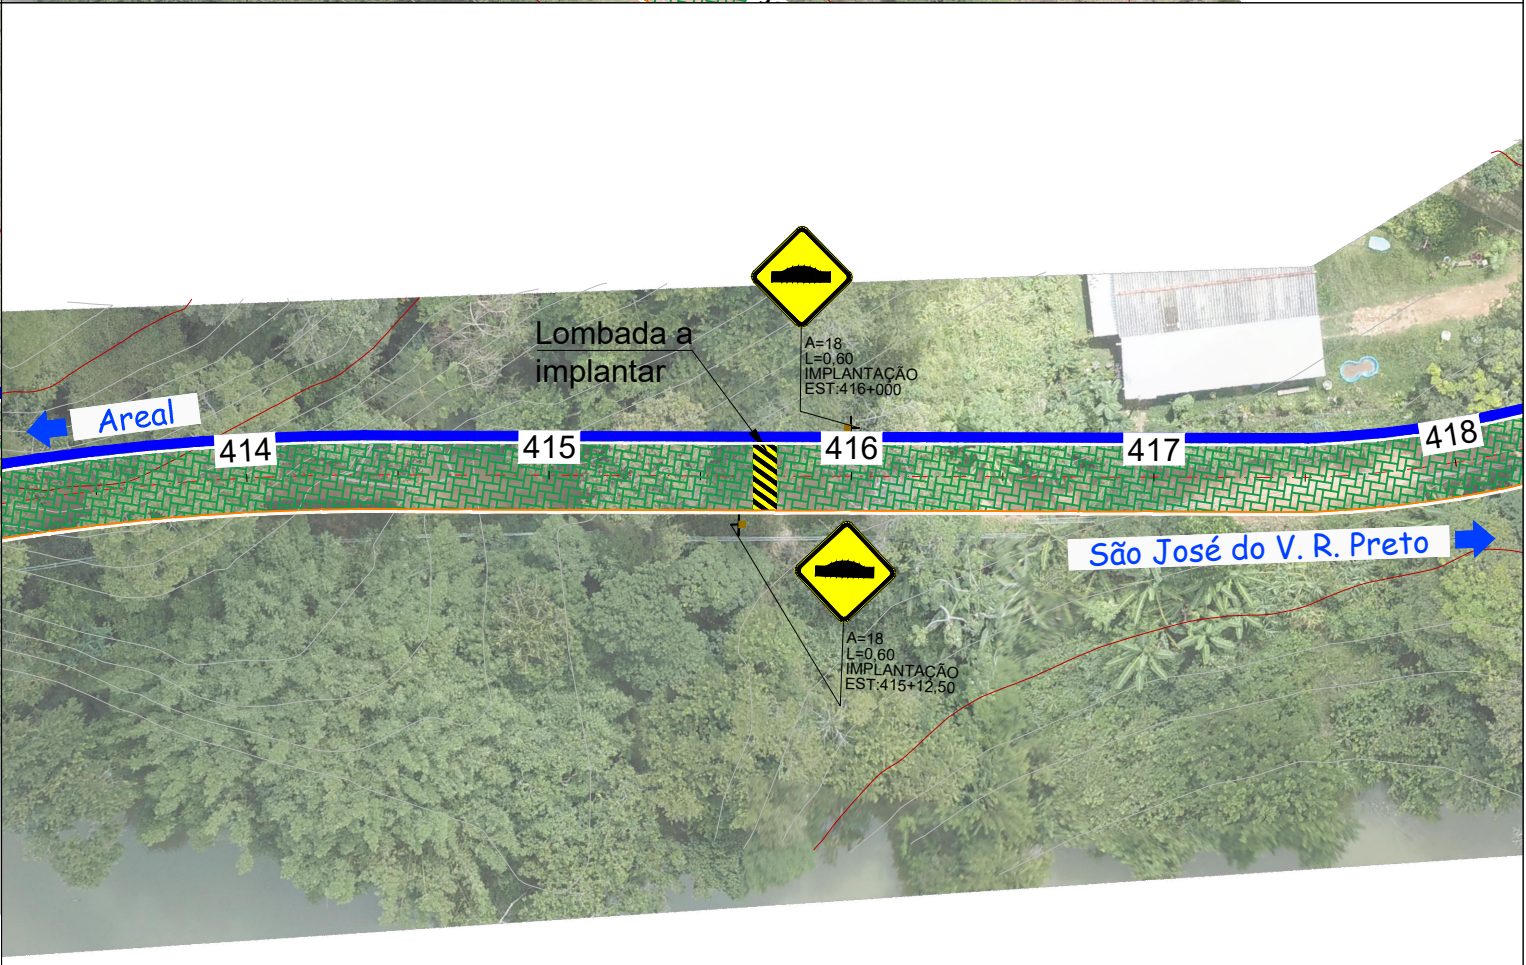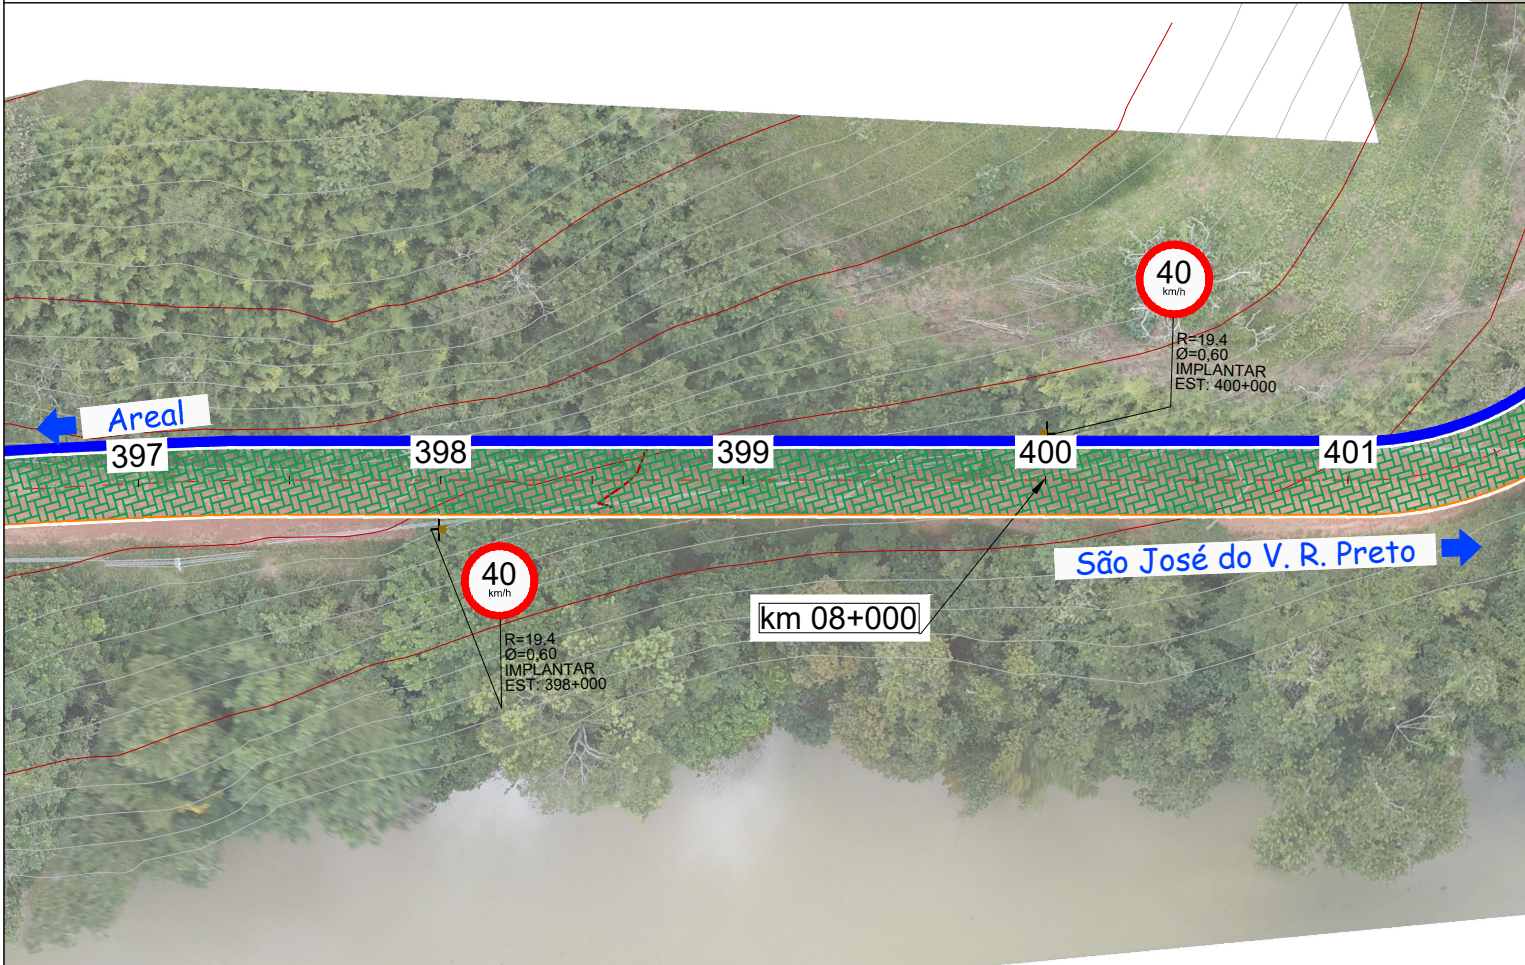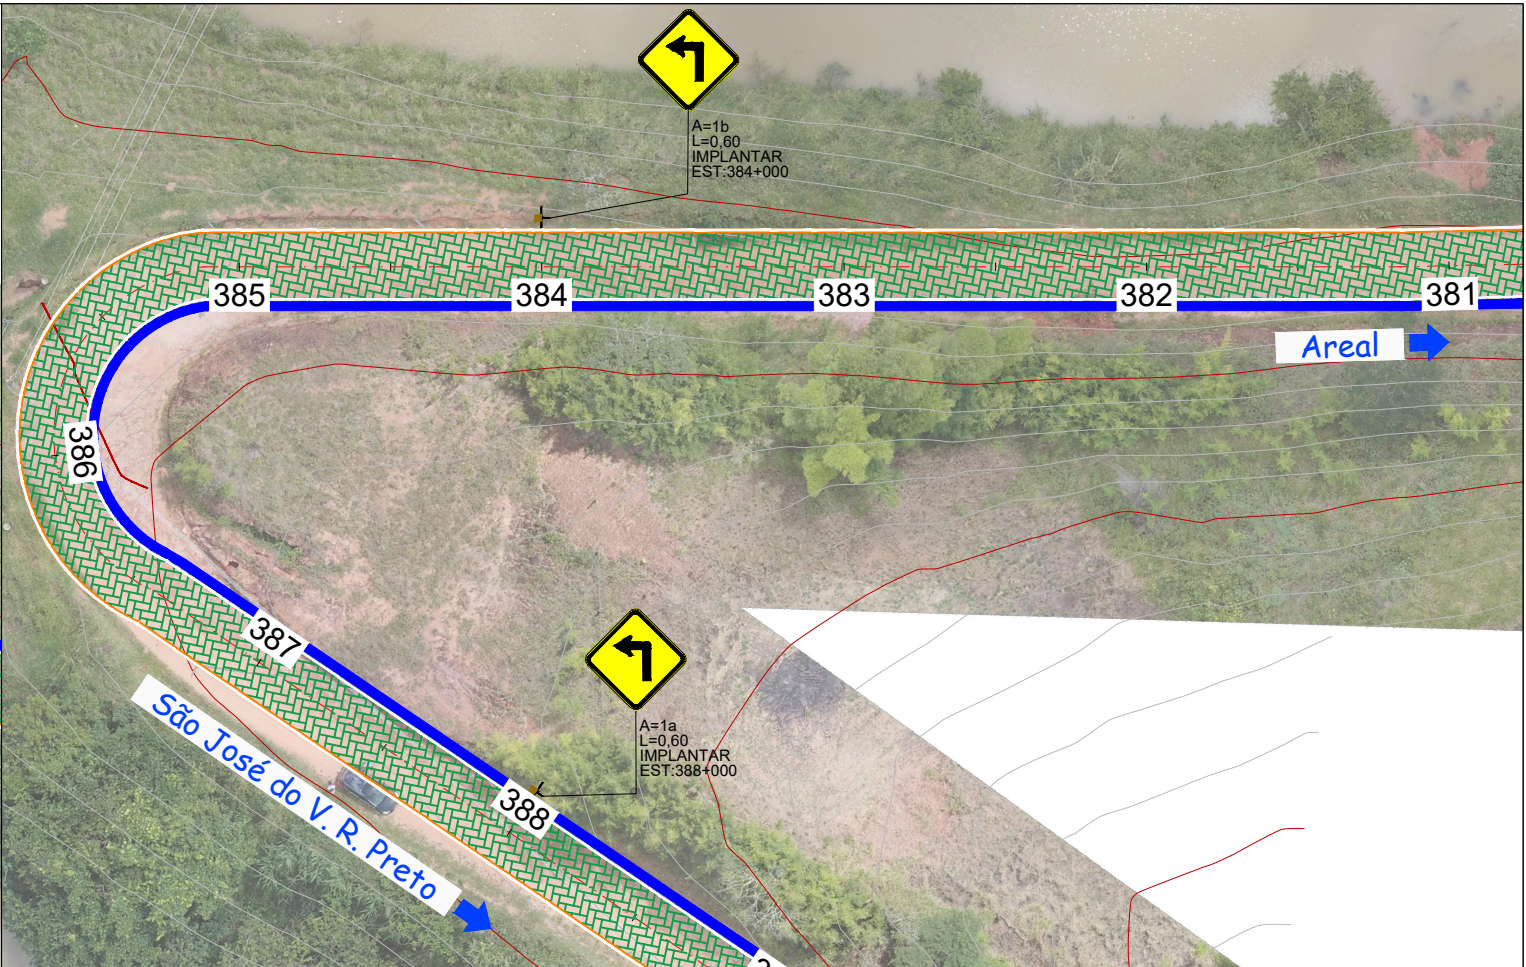

LEGENDA:		Curva de nível - Mestre				RESPONSÁVEL TÉCNICO: Leonardo de O. Monteiro Engenheiro Civil CREA – 2019892430 ART – 2020230081270	TÍTULO: PREFEITURA MUNICIPAL DE AREAL MELHORIAS NA ESTRADA MORRO GRANDE						PROJETISTA:
		Curva de nível - Secundária											
		Eixo da Pista											
		Meio Fio Projetado											
		Sarjeta Projetada											
		Pav. CBUQ - Seção 01					IDENTIFICADOR: PROJETO DE SINALIZAÇÃO						
		Pav. CBUQ - Seção 02											
		Pav. Intertravado - Seção 03	R01	ATENDENDO AO RAP	10/04/2023	Leonardo de Oliveira Monteiro	ESCALA: 1/500	Folha: 06/08	Rodovia:	Trecho:	CONTATO: (24) 98843-3483 / (31) 98513-9485 Três Rios - RJ	PROJETO: maisprojetoengenharia@gmail.com www.maisprojetoengenharia.com.br	
		Pav. Intertravado - Seção 04	R00	EMIÇÃO INICIAL	27/03/2023	Leonardo de Oliveira Monteiro							
		Ponte Existente	Rev.	Descrição	Data	Resp. Técnico/Projetista							
	Lombada												

NOTAS:

1. MEDIDAS EM METRO, EXCETO ONDE INDICADO;

2. DATUM FUSO 23 SIRGAS 2000;


PLACAS DE ADVERTÊNCIA				
PLACAS	PINTURA	DIMENSÃO (m)	QUANT. (unid.)	SITUAÇÃO
 A-18	FUNDO: AMARELO ORLA: PRETA SIMBOLO: PRETO	L=0,60	18	IMPLANTAR
 A-22	FUNDO: AMARELO ORLA: PRETA SIMBOLO: PRETO	L=0,60	2	IMPLANTAR
 A-4b	FUNDO: AMARELO ORLA: PRETA SIMBOLO: PRETO	L=0,60	2	IMPLANTAR
 A-1b	FUNDO: AMARELO ORLA: PRETA SIMBOLO: PRETO	L=0,60	4	IMPLANTAR
 A-1a	FUNDO: AMARELO ORLA: PRETA SIMBOLO: PRETO	L=0,60	4	IMPLANTAR
RESUMO			30	IMPLANTAR
			-	RELOCAR

PLACAS DE ADVERTÊNCIA				
PLACAS	PINTURA	DIMENSÃO (m)	QUANT. (unid.)	SITUAÇÃO
 A-3a	FUNDO: AMARELO ORLA: PRETA SIMBOLO: PRETO	L=0,60	6	IMPLANTAR
RESUMO			6	IMPLANTAR
			-	RELOCAR


PLACA DE REGULAMENTAÇÃO				
PLACAS	PINTURA	DIMENSÃO (m)	QUANT. (unid.)	SITUAÇÃO
 R-19	FUNDO: BRANCO ORLA: VEMELHA SIMBOLO: PRETO	Ø=0,60	6	IMPLANTAR
RESUMO			6	IMPLANTAR
			-	RELOCAR

RESUMO GERAL DAS PLACAS	42	IMPLANTAR
	-	RELOCAR
	-	RETIRAR


DETALHE DA PLACA DE REGULAMENTAÇÃO

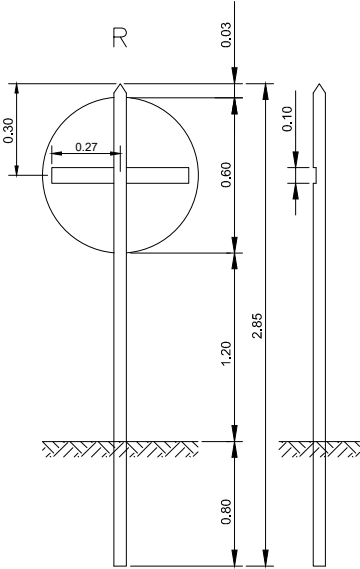

DETALHE DA PLACA DE ADVERTÊNCIA

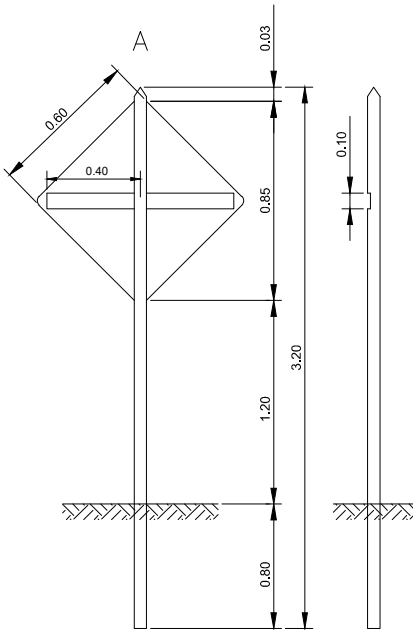

VISTA SUPERIOR

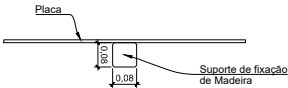

PROJETO DE SINALIZAÇÃO

LEGENDA:						RESPONSÁVEL TÉCNICO:  Leonardo de O. Monteiro Engenheiro Civil CREA – 2019892430 ART – 2020230081270	TÍTULO: PREFEITURA MUNICIPAL DE AREAL MELHORIAS NA ESTRADA MORRO GRANDE						PROJETISTA: 	
								IDENTIFICADOR: PROJETO DE SINALIZAÇÃO						
								ESCALA: S/ ESCALA	Folha: 08/08	Rodovia:	Trecho:	CONTATO: (24) 98843-3483 / (31) 98513-9485 Três Rios - RJ		PROJETO: maisprojetoengenharia@gmail.com www.maisprojetoengenharia.com.br