


Projeto - Tipo 17 : Pista Simples

Serviço móvel na pista com bloqueio de meia pista circulação alternada (adaptado)

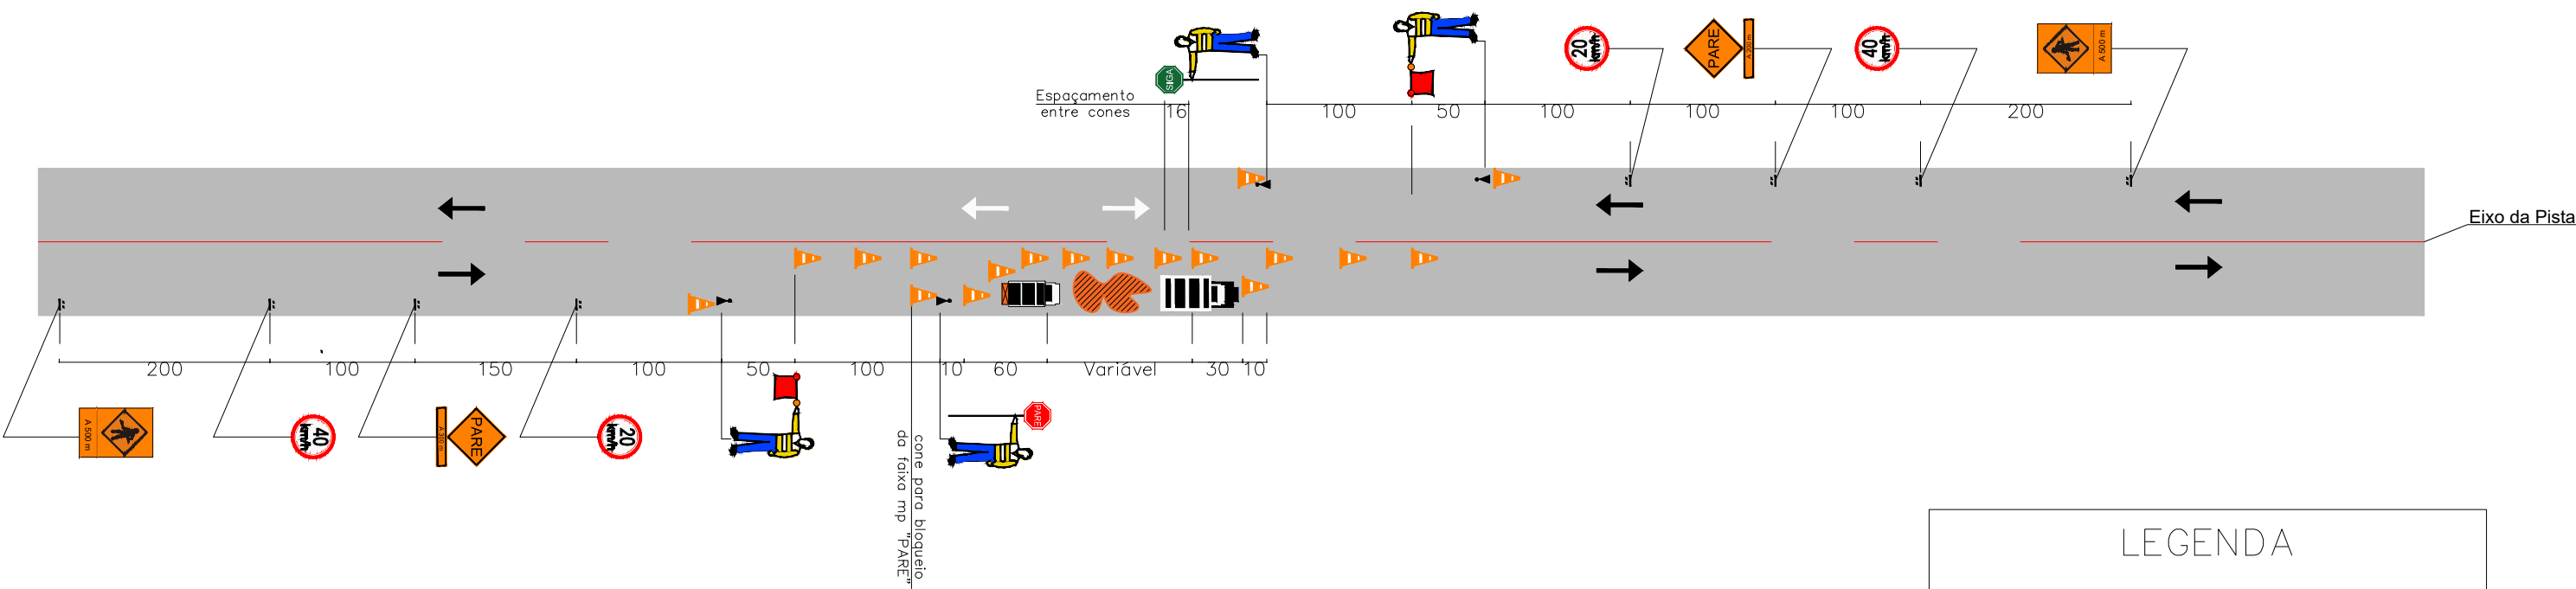

LEGENDA

interferência

placa móvel

cone

veículo de serviço

veículo com painel luminoso

sentido de circulação existente

sentido de circulação temporário

trabalhador com dispositivo de sinalização

PROJETO DE SINALIZAÇÃO DE OBRAS

LEGENDA:		NOTAS: 1. MEDIDAS EM METRO, EXCETO ONDE INDICADO;					RESPONSÁVEL TÉCNICO:  Leonardo de O. Monteiro Engenheiro Civil CREA – 2019892430 ART – 2020230081270	TÍTULO: PREFEITURA MUNICIPAL DE AREAL MELHORIAS NA ESTRADA MORRO GRANDE			PROJETISTA: 		
								IDENTIFICADOR: PROJETO DE SINALIZAÇÃO DE OBRAS					
			R01	ATENDENDO AO RAP	10/04/2023	Leonardo de Oliveira Monteiro		ESCALA:	Folha:	Rodovia:	Trecho:	CONTATO:	PROJETO:
			R00	EMIÇÃO INICIAL	27/03/2023	Leonardo de Oliveira Monteiro		S/ ESCALA	01/01			(24) 98843-3483 / (31) 98513-9485 Três Rios - RJ	maisprojetoengenharia@gmail.com www.maisprojetoengenharia.com.br
Rev.	Descrição	Data	Resp. Técnico/Projetista										