


01 PLANTA DE DRENAGEM - IMPLANTAÇÃO  
ESCALA 1:500

QUADRO DE LEGENDA E QUANTIDADES			
LEGENDA	IDENTIFICAÇÃO	DESCRIÇÃO	QUANTIDADE
	PV-XX	POÇO DE VISITA EM ALVENARIA DE BLOCOS DE CONCRETO	15 UND.
	CCS-XX	CAIXA COLETOIRA DE SARJETAS	03 UND.
		CAIXAS DE RALO EM ALVENARIA DE BLOCOS DE CONCRETO, COM GRELHAS DE FERRO FUNDIDO CLASSE B-125 CONF. ABNT NBR 10160	37 UND.
	Boca BSTC	BOCA DE BUEIRO SIMPLES TUBULAR DE CONCRETO	10 UND.
	Boca BDTC	BOCA DE BUEIRO DUPLO TUBULAR DE CONCRETO	1 UND.
	CAN-XX	SARJETAS RETANGULARES DE CONCRETO (SRC-04) - 0,40X0,40 COM GRELHA DE CONCRETO OU FERRO FUNDIDO	251,55 M
	BSC - Ø 0,40m	TUBOS DE CONCRETO ARMADO, CLASSE PA-1 CONFORME ABNT 8890, DIÂMETRO DE 0,40M	295,29 M
	BSC - Ø 0,60m	TUBOS DE CONCRETO ARMADO, CLASSE PA-1 CONFORME ABNT 8890, DIÂMETRO DE 0,60M	238,87 M
	CMC-XX D=0,30M	CAIXA MEIA CANA DE CONCRETO ARMADO, DIÂMETRO DE 0,30M, COM GRELHA DE FERRO FUNDIDO OU CONCRETO	164,32 M
	CCS-CMC-X-X	CAIXA COLETOIRA DE CONCRETO PARA A CALHA MEIA CANA	5 UND.

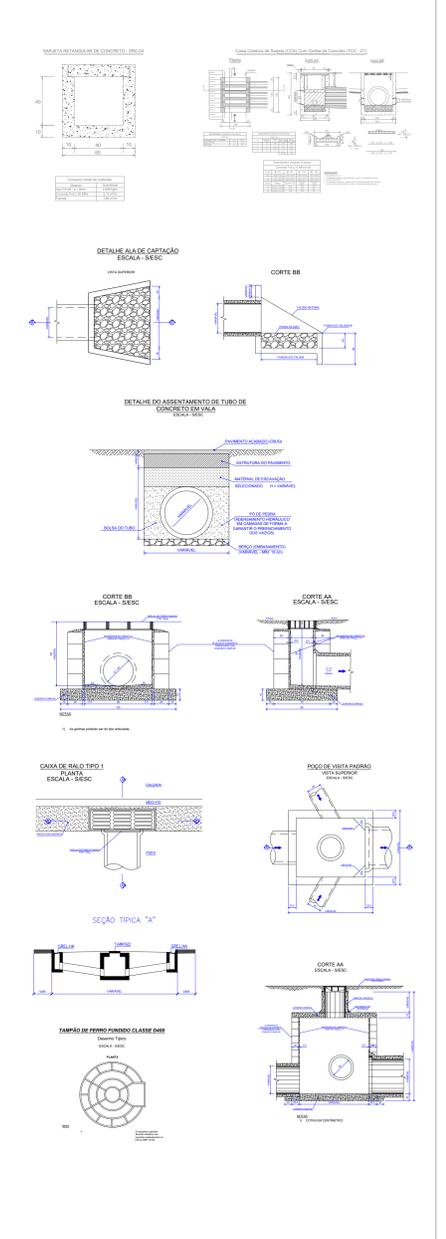


0	05/2025	EMISSÃO INICIAL	
REVISÃO	DATA	DISCRIMINAÇÃO	AUTOR

**PREFEITURA MUNICIPAL DE VOLTA REDONDA**


Secretaria das Cidades
 
**GOVERNO DO ESTADO RIO DE JANEIRO**
**CSRS**

OBJETO DA OBRA: CONTRATAÇÃO DE EMPRESA ESPECIALIZADA NA EXECUÇÃO DE OBRAS PARA CONSTRUÇÃO DO PARQUE URBANO DA PEDREIRA, NO BAIRRO VOLDAIC, EM VOLTA REDONDA/RJ.  
 RESPONSÁVEL APROVAÇÃO SUBPROJETO:


ASSUNTO: PROJETO BÁSICO DRENAGEM  
 ARQUIVO: 21\_P2/R\_P8\_DRE\_R06\_27/02/2025 DESENHISTA Nº PRANCHA 2032 ESC INDICADA LULA1A 05/2025

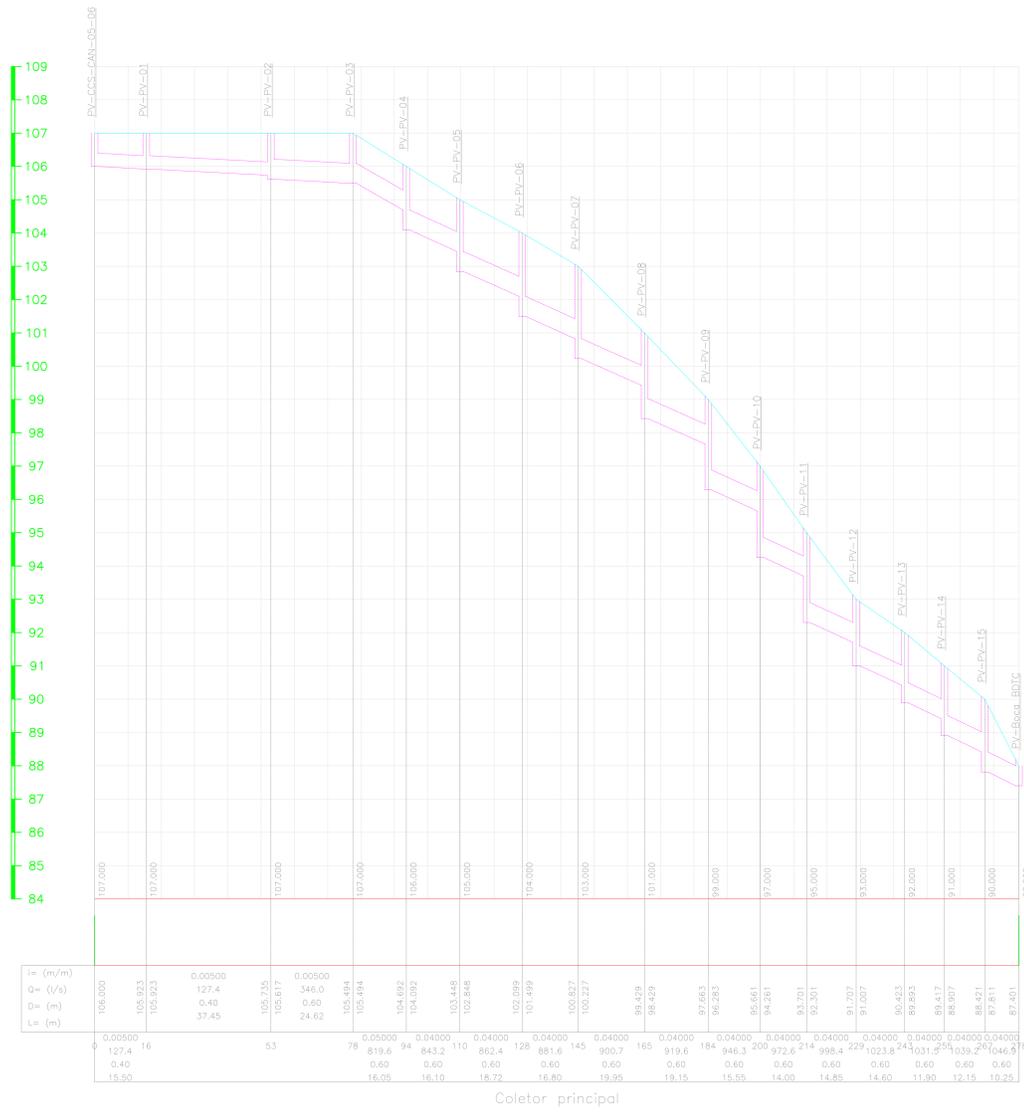

Coletor principal

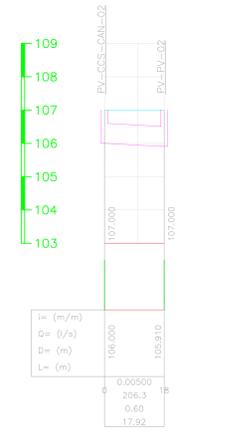


Coletor complementar 01

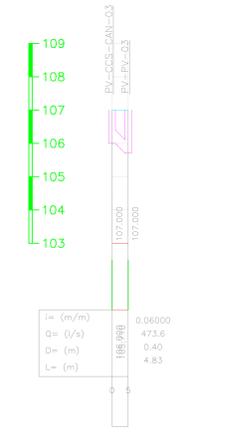


Coletor complementar 02




bateria de ralos

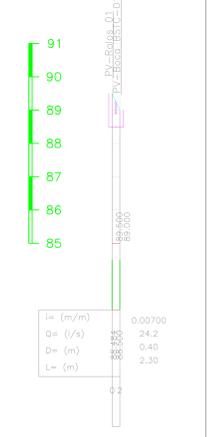


Ralos 01

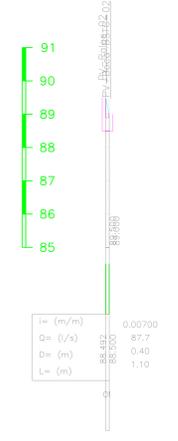


Ralos 02

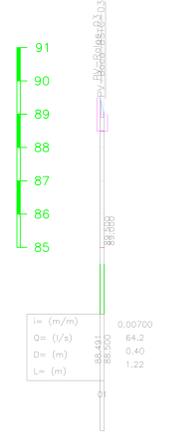

Ralos 03

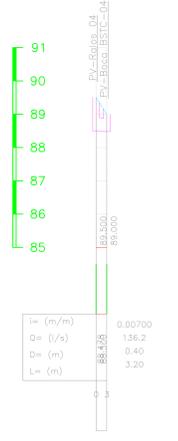

Ralos 04

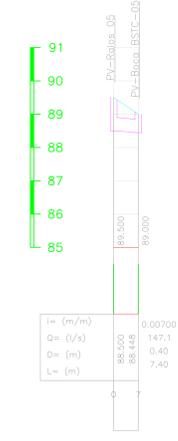


Ralos 05




CCS-CMC-1-2




CCS-CMC-3-4

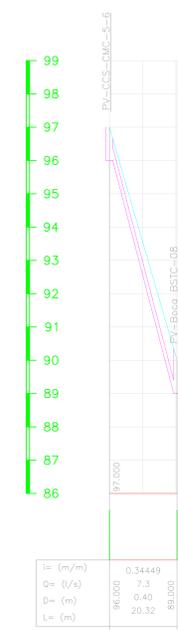

CCS-CMC-5-6

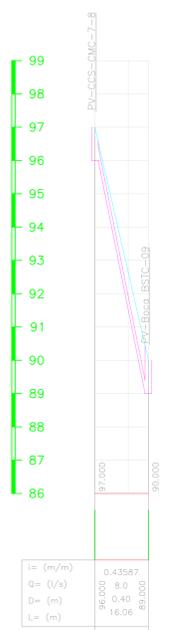

CCS-CMC-7-8

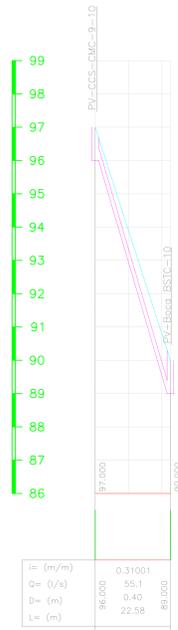

CCS-CMC-9-10

0	05/2025	EMISSÃO INICIAL	
REVISÃO	DATA	DISCRIMINAÇÃO	AUTOR
 <b>PREFEITURA MUNICIPAL DE VOLTA REDONDA</b>			
Secretaria das Cidades 		RESPONSÁVEL TÉCNICO PELO PROJETO 	
OBJETO DA OBRA: CONTRATAÇÃO DE EMPRESA ESPECIALIZADA NA EXECUÇÃO DE OBRAS PARA CONSTRUÇÃO DO PARQUE URBANO DA PEDREIRA, NO BAIRRO VOLDAC, EM VOLTA REDONDA/RJ			
RESPONSÁVEL APROVAÇÃO SUPLENTE/SECDO 			
ASSUNTO:	PROJETO BÁSICO DRENAGEM	Nº PRANCHA:	21/32
ARQUIVO:	21_PDR_P8_DRE_R16_2762025	DESENHISTA:	ESC. INDICADA:
			DATA: 05/2025