

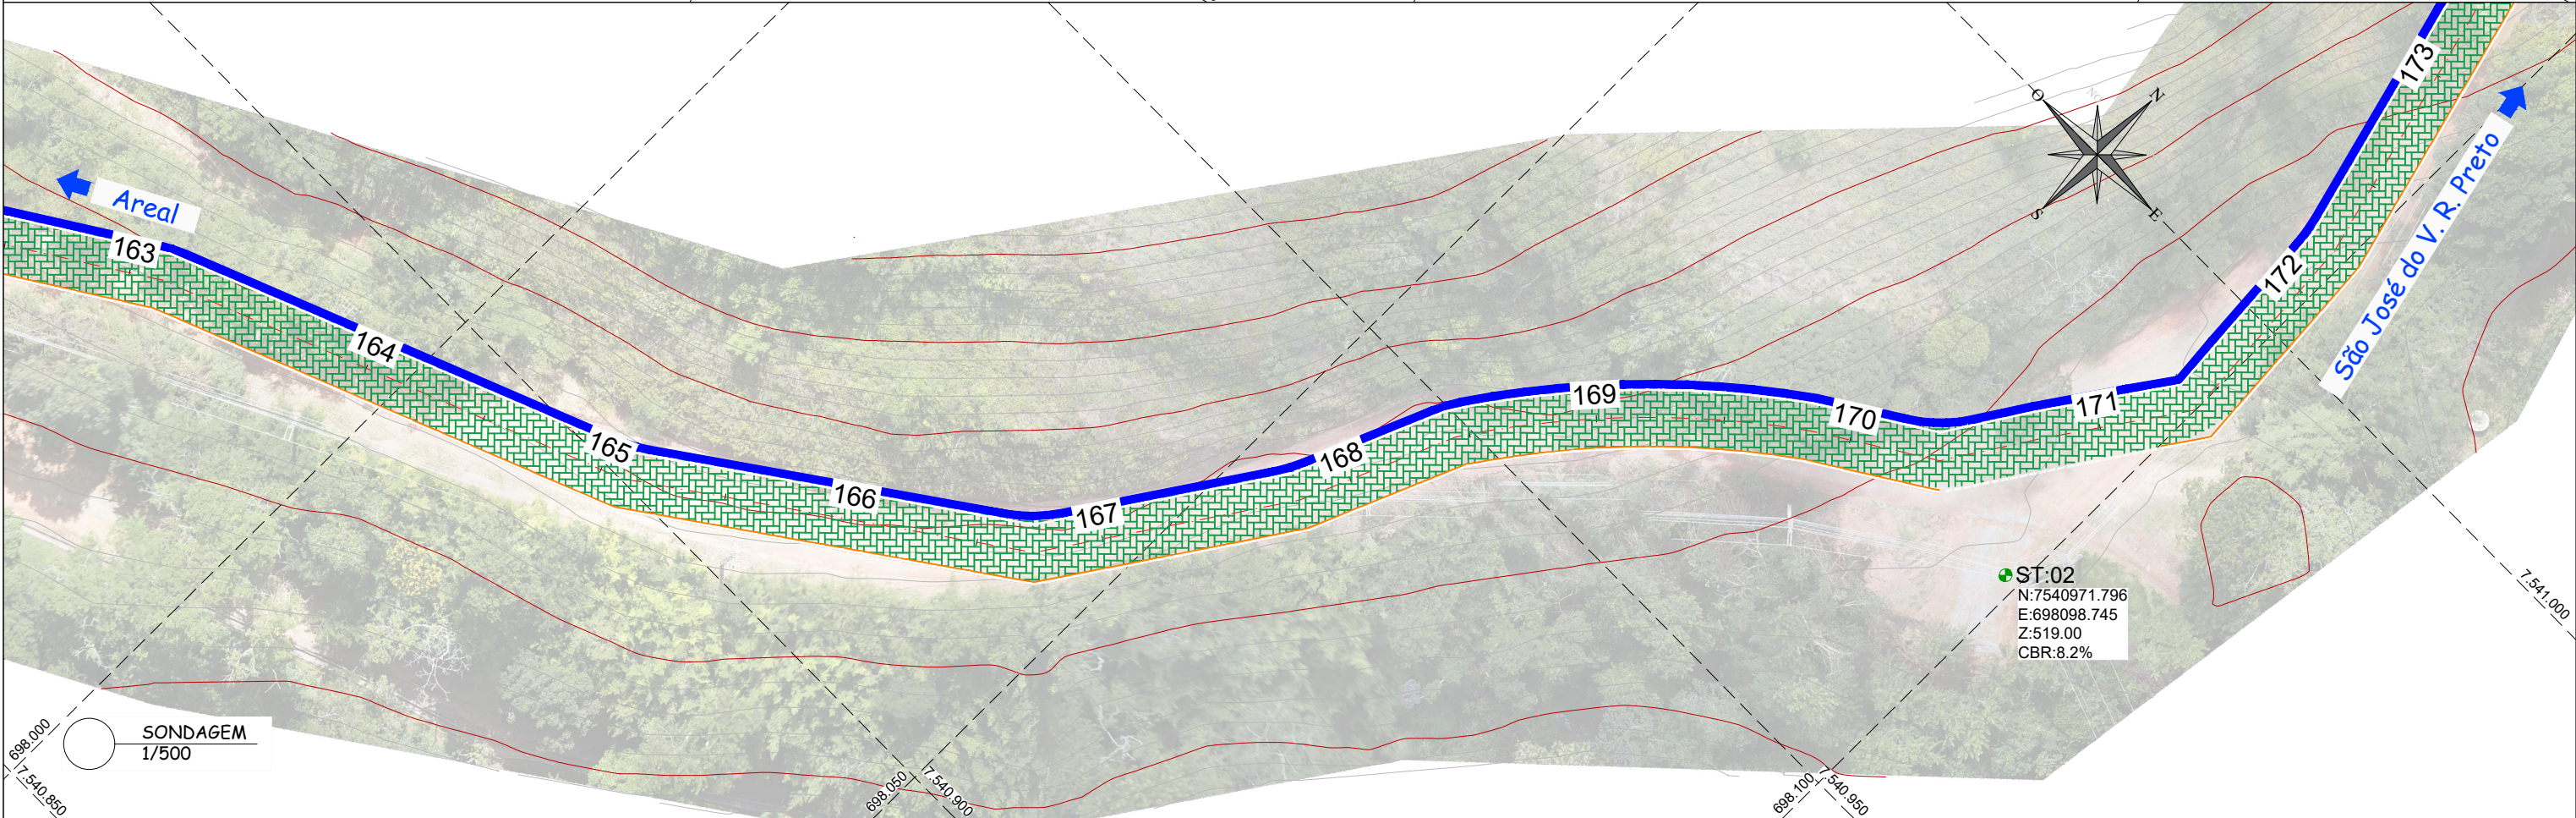
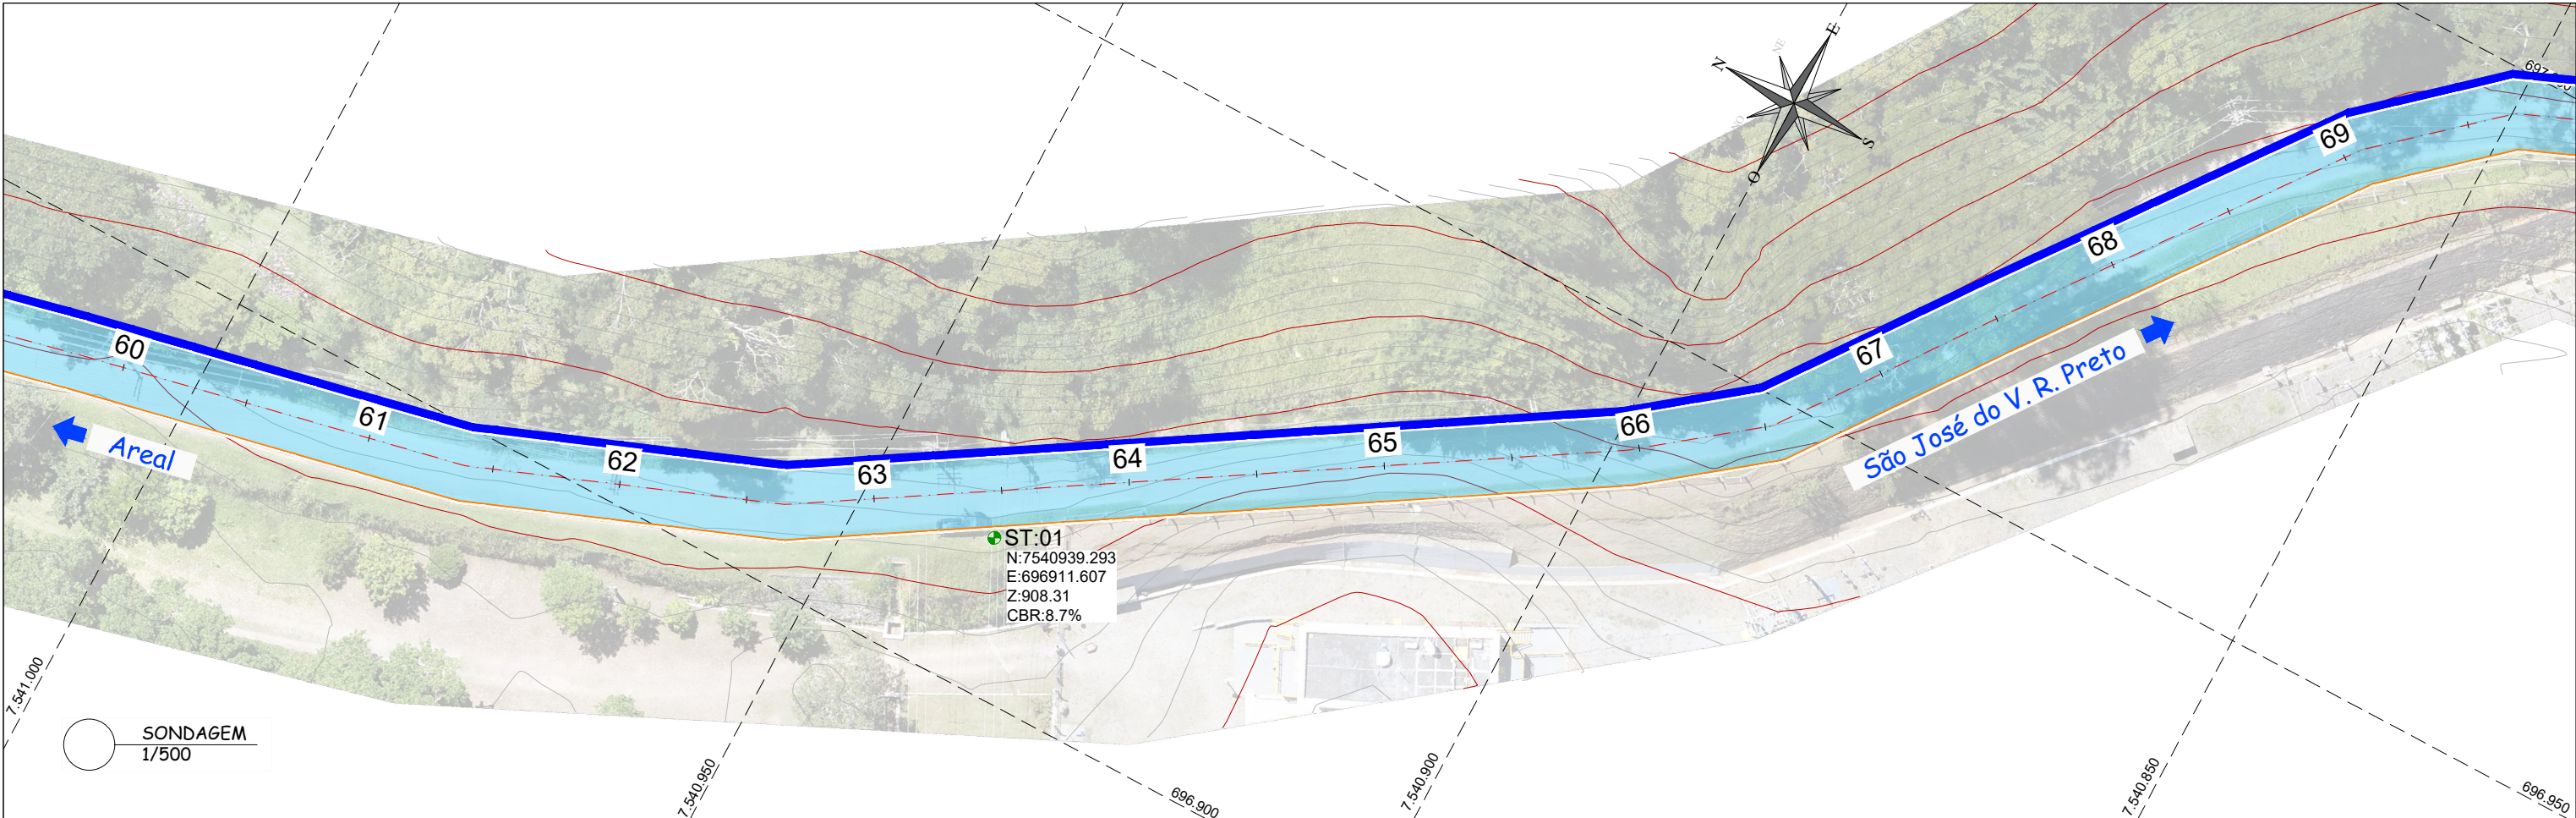
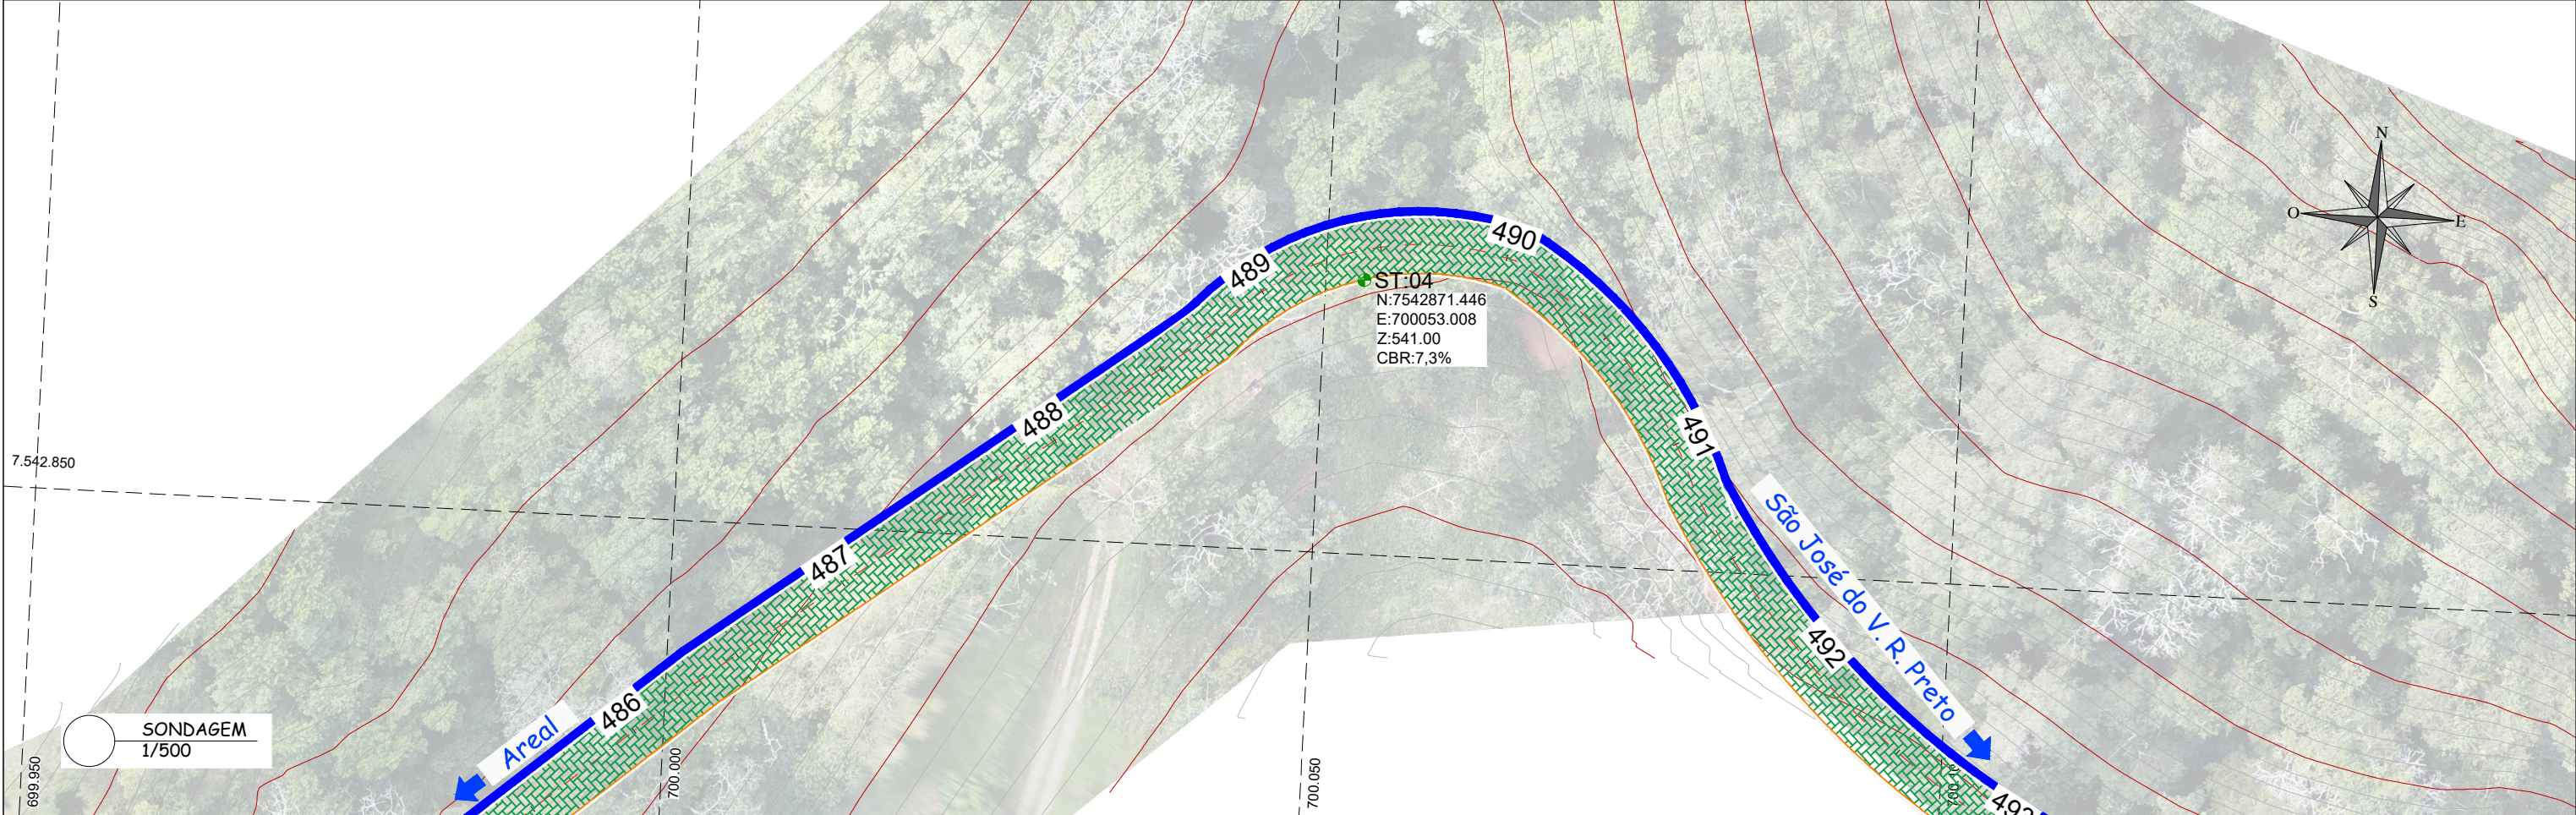


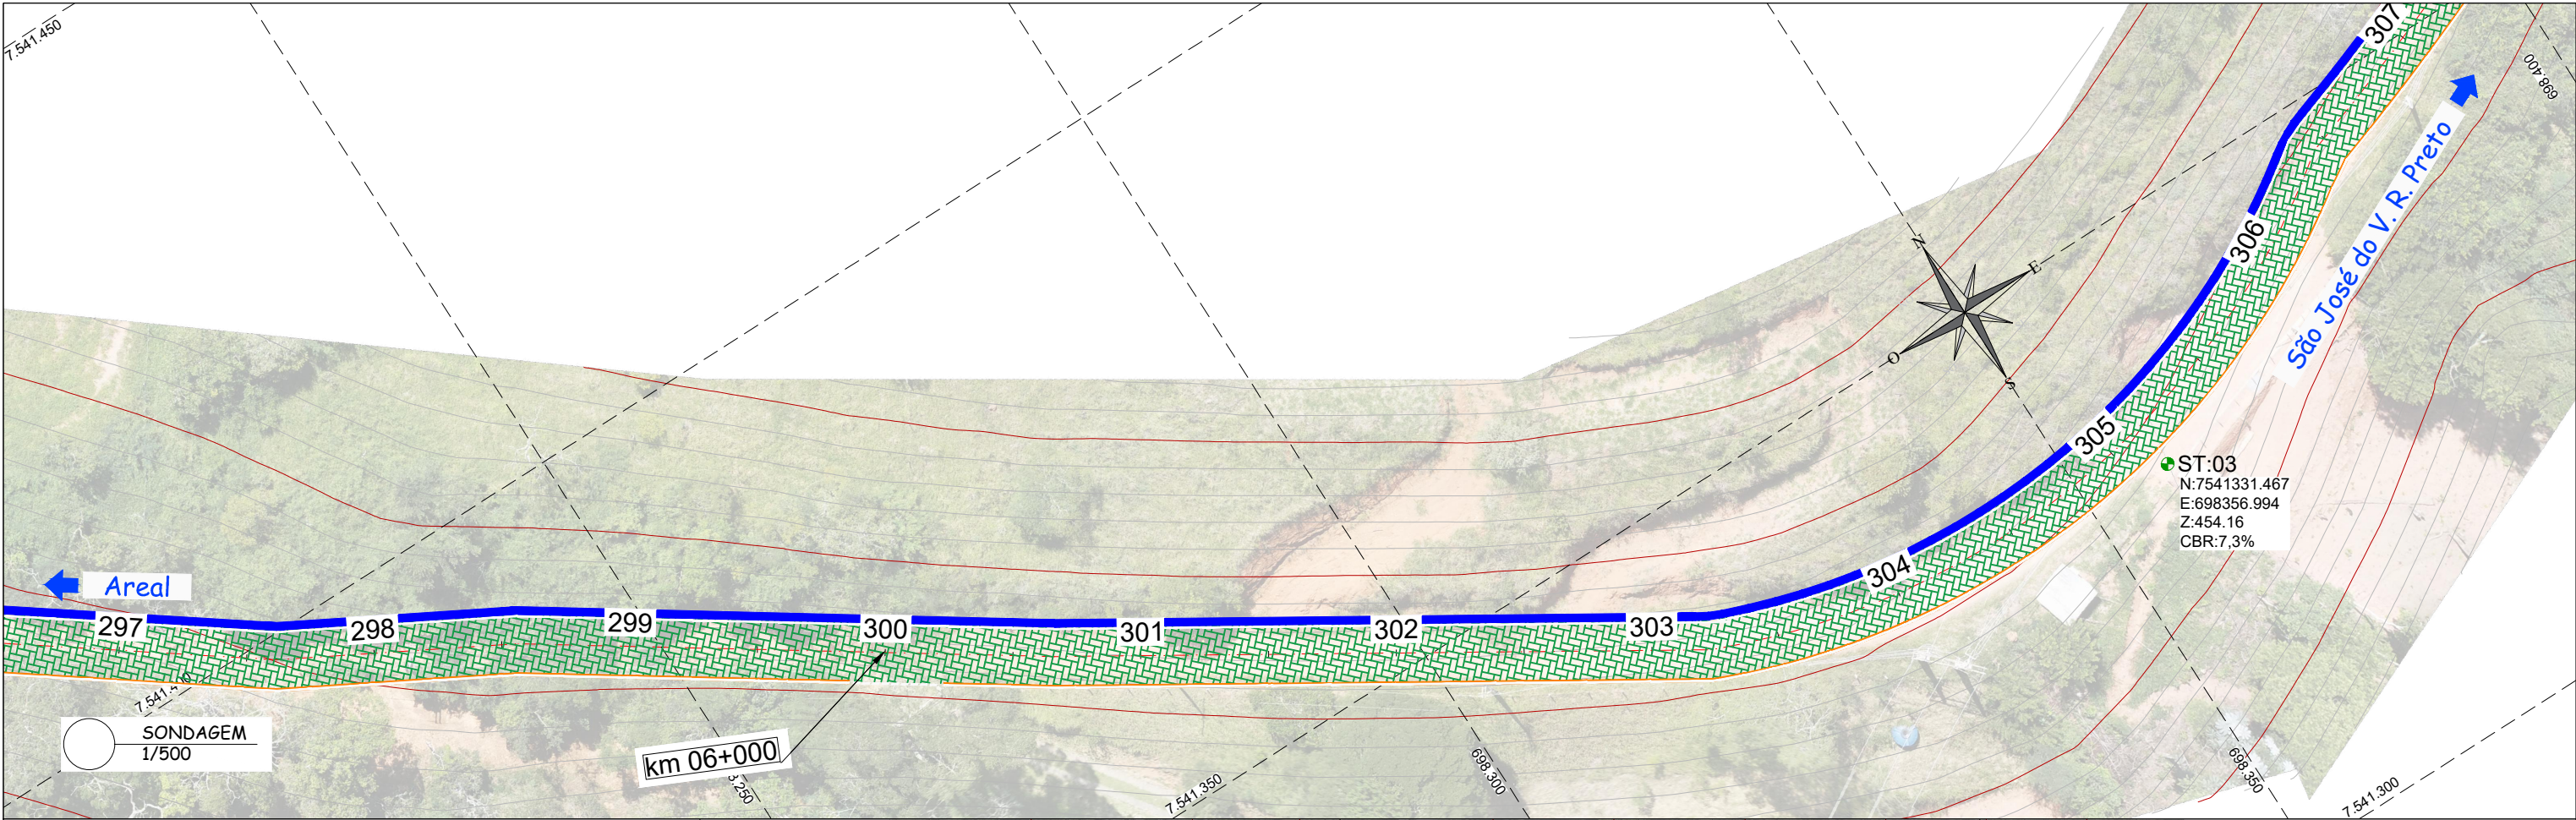

LEGENDA:		Curva de nível - Mestre				RESPONSÁVEL TÉCNICO:		TÍTULO: PREFEITURA MUNICIPAL DE AREAL MELHORIAS NA ESTRADA MORRO GRANDE			PROJETISTA:				
		Curva de nível - Secundária													
		Meio Fio Projetado													
		Sarjeta Projetada													
		Pav. CBUQ - Seção 01													
		Pav. CBUQ - Seção 02				Leonardo de O. Monteiro Engenheiro Civil CREA – 2019892430 ART – 2020230067644	IDENTIFICADOR: PROJETO DE SONDAGEM	ESCALA: INDICADA	Folha: 01/02	Rodovia:	Trecho:	CONTATO: (24) 98843-3483 / (31) 98513-9485 Três Rios - RJ	PROJETO: maisprojetoengenharia@gmail.com www.maisprojetoengenharia.com.br		
		Pav. Intertravado - Seção 03													
		Pav. Intertravado - Seção 04													
		Ponte Existente													
		Sondagem													

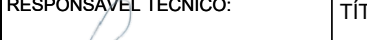

LEGENDA:	Curva de nível - Mestre					RESPONSÁVEL TÉCNICO:  Leonardo de O. Monteiro Engenheiro Civil CREA – 2019892430 ART – 2020230067644	TÍTULO: PREFEITURA MUNICIPAL DE AREAL MELHORIAS NA ESTRADA MORRO GRANDE			PROJETISTA: 	
	Curva de nível - Secundária										
	Meio Fio Projetado										
	Sarjeta Projetada										
	Pav. CBUQ - Seção 01										
Pav. CBUQ - Seção 02					IDENTIFICADOR: PROJETO DE SONDAGEM	ESCALA: INDICADA	Folha: 02/02	Rodovia:	Trecho:	CONTATO: (24) 98843-3483 / (31) 98513-9485 Três Rios - RJ	PROJETO: maisprojetoengenharia@gmail.com www.maisprojetoengenharia.com.br
Pav. Intertravado - Seção 03	R01	REVISADO CONFORME RAP	11/04/2023	Leonardo de Oliveira Monteiro							
Pav. Intertravado - Seção 04	R00	EMISSÃO INICIAL	06/08/2020	Leonardo de Oliveira Monteiro							
Ponte Existente	Rev.	Descrição	Data	Resp. Técnico/Projetista							
Sondagem											