



6 - DET. ESTABILIZAÇÃO DE TALUDE COM MASSA DE CONCRETO SEM ESCALA

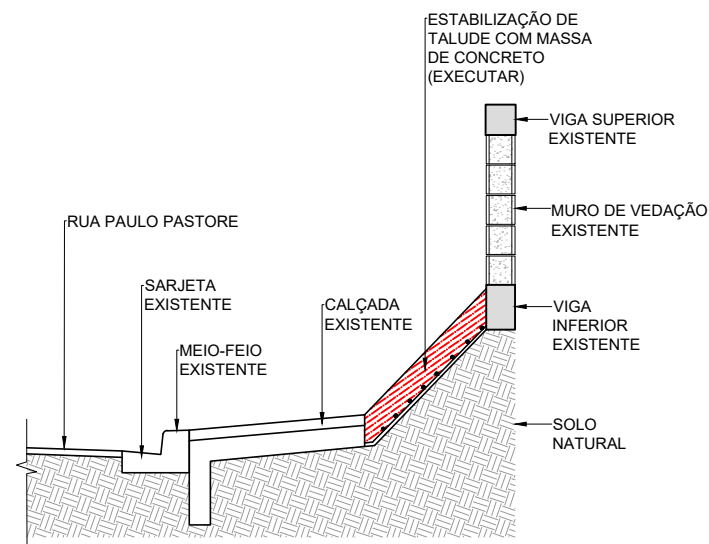


7 - CORTE B-B SEM ESCALA

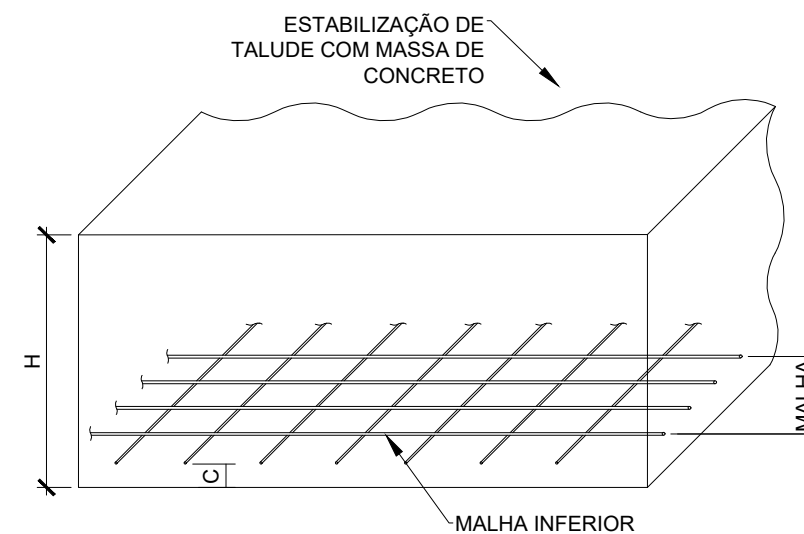

H = ALTURA DA PROJETADO
C = COBRIMENTO

8 - POSICIONAMENTO DA MALHA SEM ESCALA

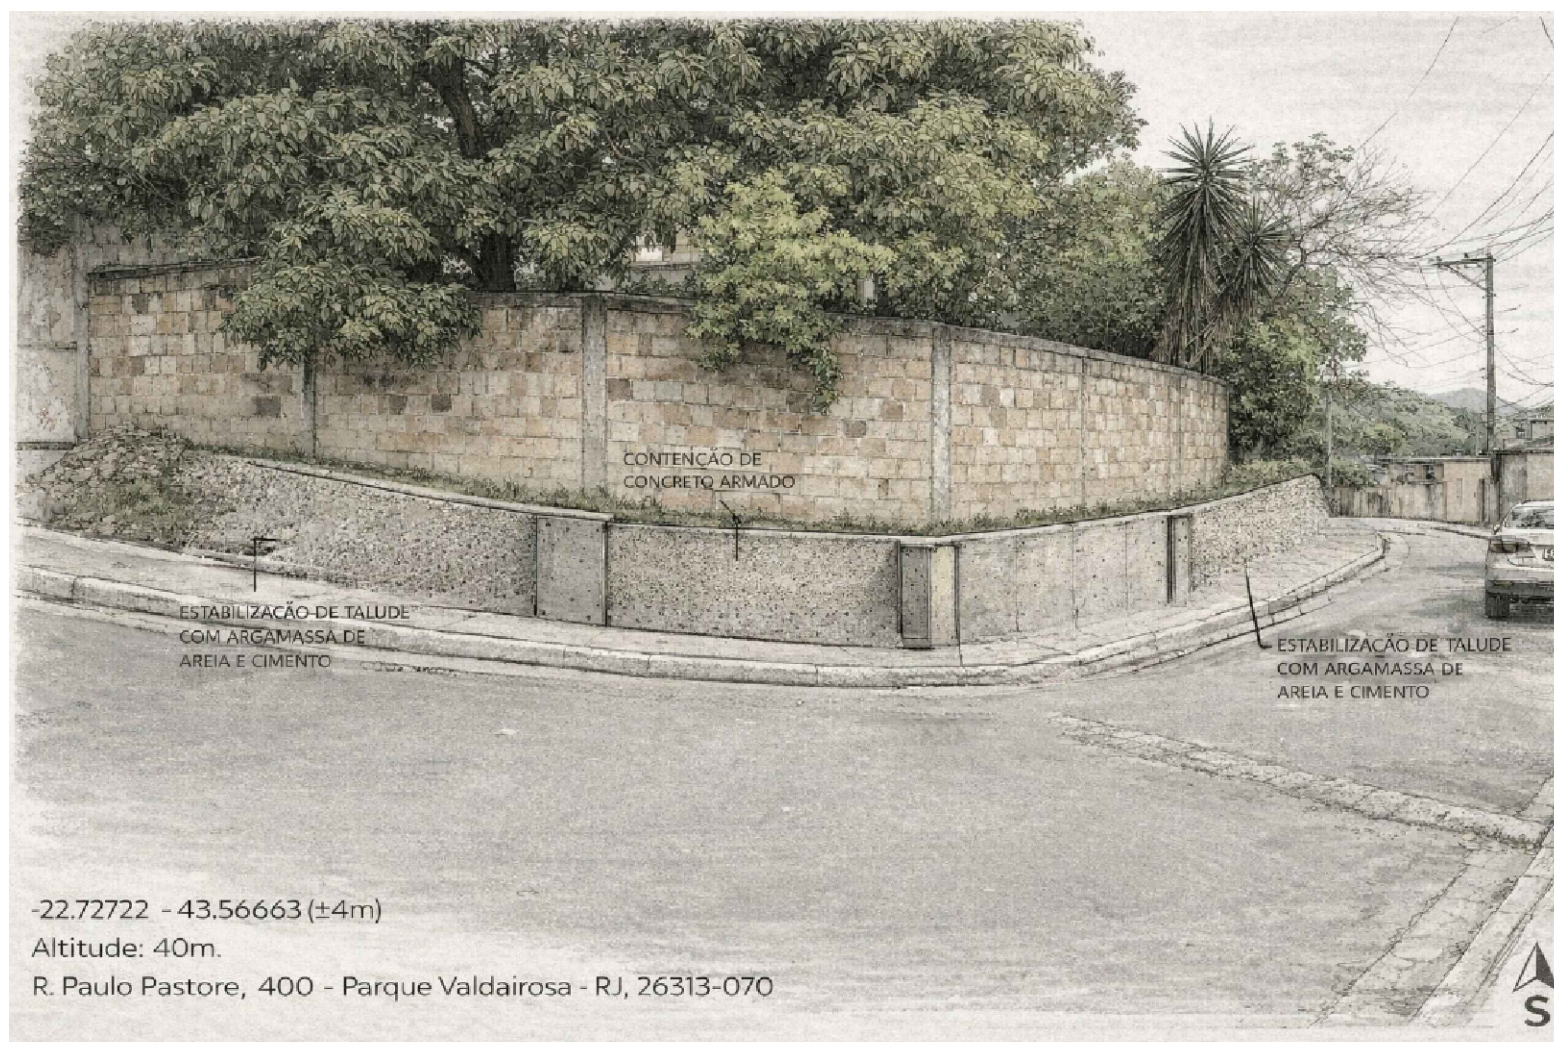

-22.72722 - 43.56663 (±4m)
Altitude: 40m.
R. Paulo Pastore, 400 - Parque Valdaírosa - RJ, 26313-070

R04	---	---	---
R03	---	---	---
R02	---	---	---
R01	---	---	---
R00	06/02/2026	Emissão Inicial	Vagner Pessoa
No.	Data	Revisões - Descrição	Responsável

	Processo SEIOP: SEI-330001/000165/2026	Arquivo eletrônico: 00_PB_CMR_R00.dwg
	Cod. prancha:	

Programa:	Etapa: BÁSICO	
Demandante:	Disciplina: ESTRUTURA	
Projeto:	Nº Prancha: 03/03	
Endereço: RUA PAULO PASTORE, N° 477, CENTRO, QUEIMADOS	Data: 06/02/2026	
Título do desenho: DETALHES DA ESTABILIZAÇÃO DO TALUDE	Escala: Indicada	
Autor do Projeto: VAGNER PESSOA E SILVA FILHO	CAU/CREA: 2022357663	Desenho: CARLOS LEITÃO
Desenvolvimento: SUBPROJ - Subsecretaria de Projetos de Engenharia SUPPEO - Superintendência de Projetos Estratégicos de Obras	Assinatura:	

06/02/2026 11:46:07