
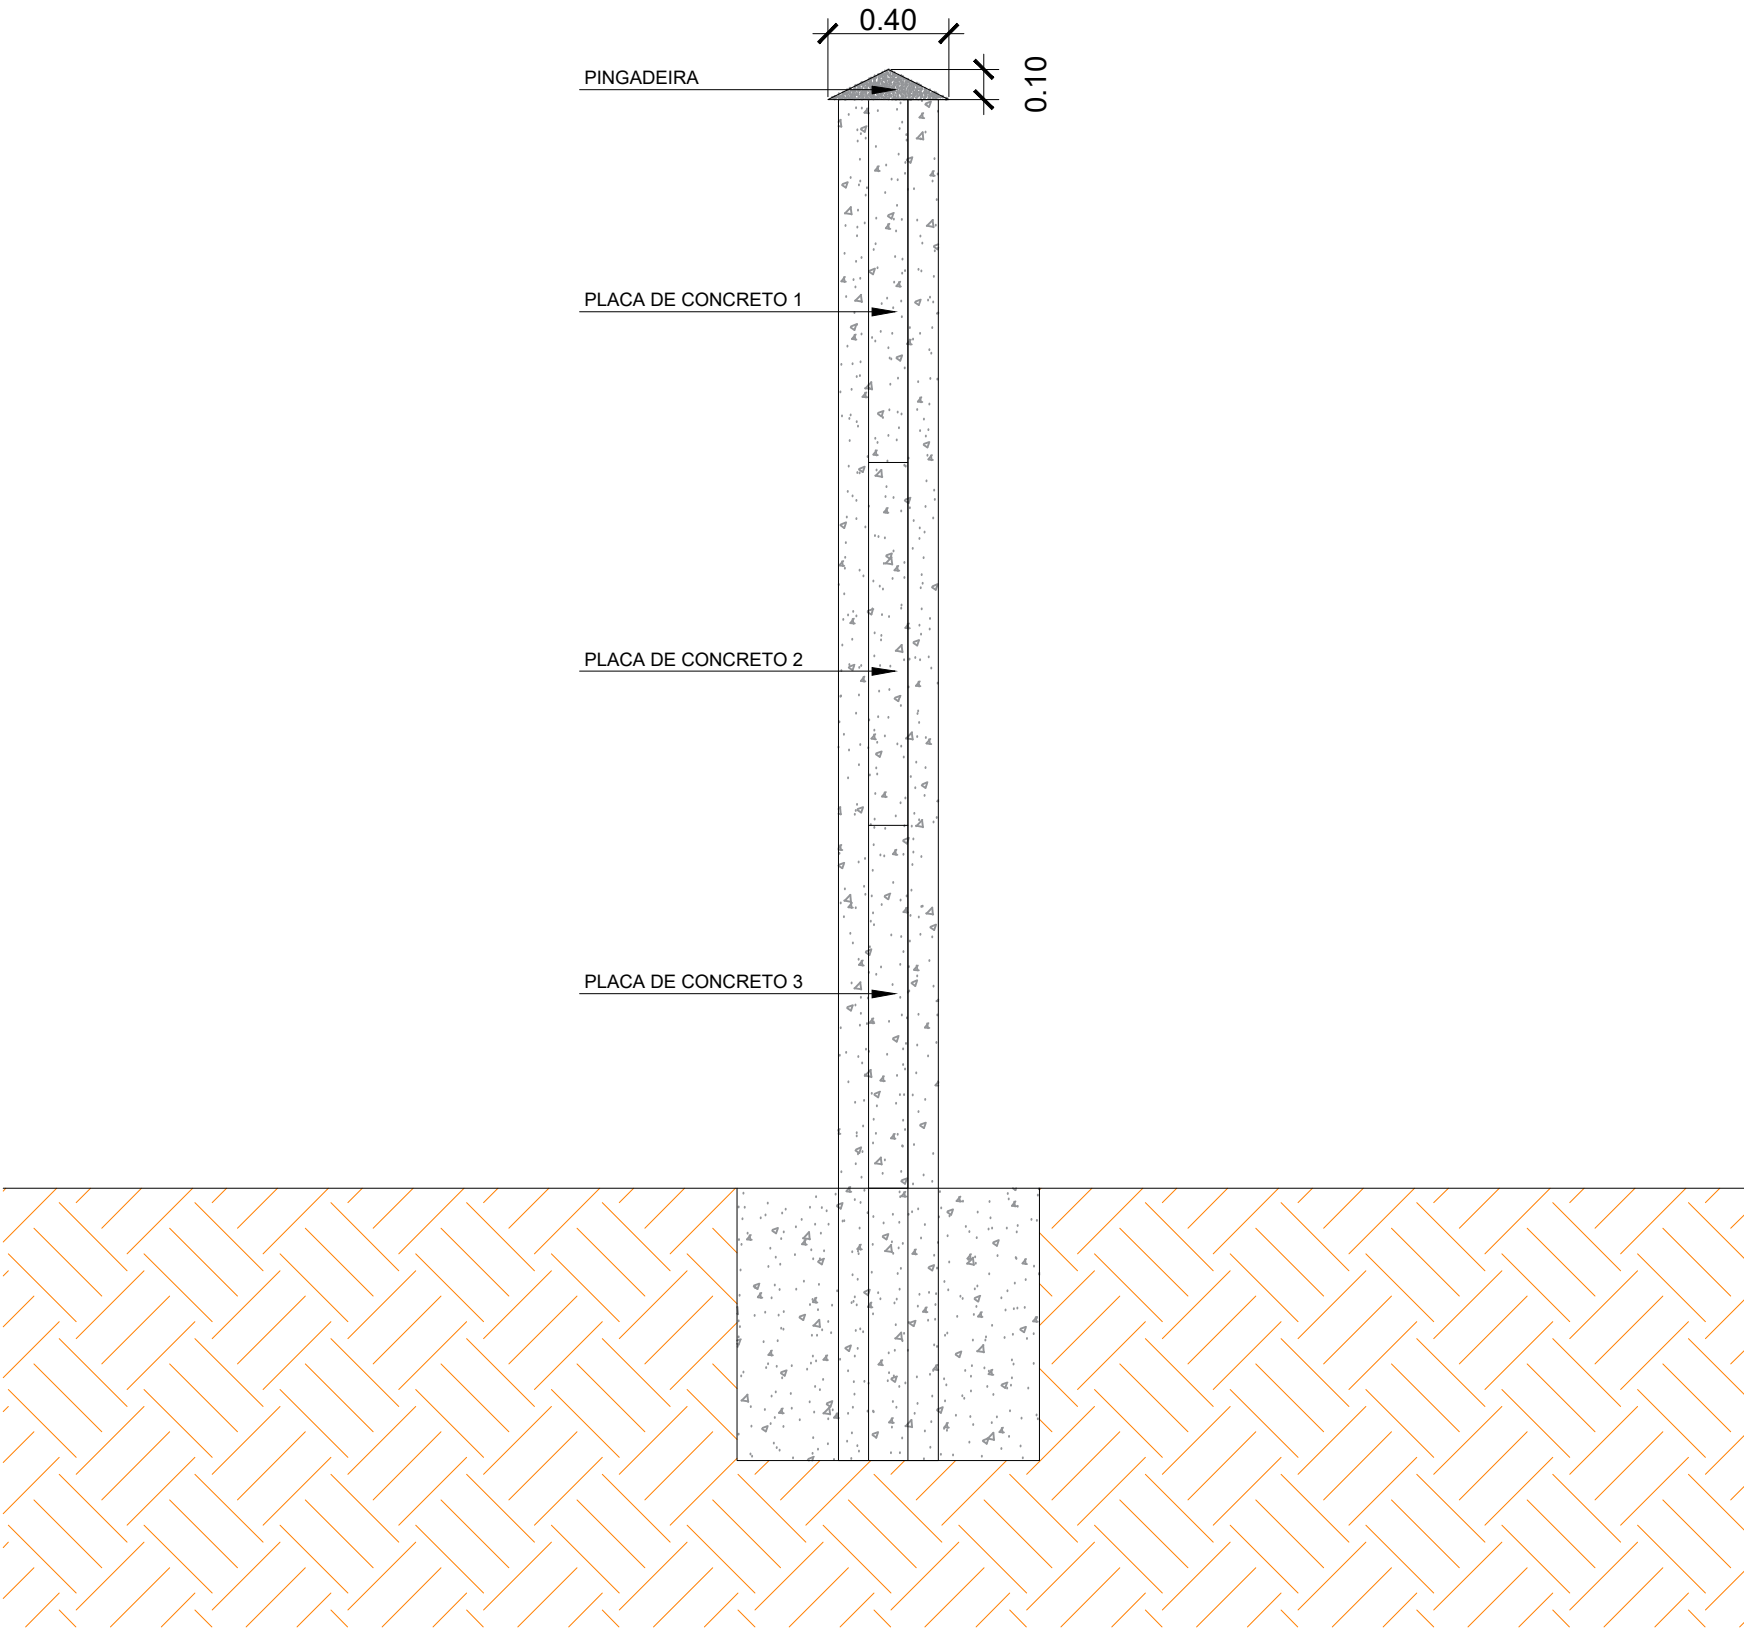
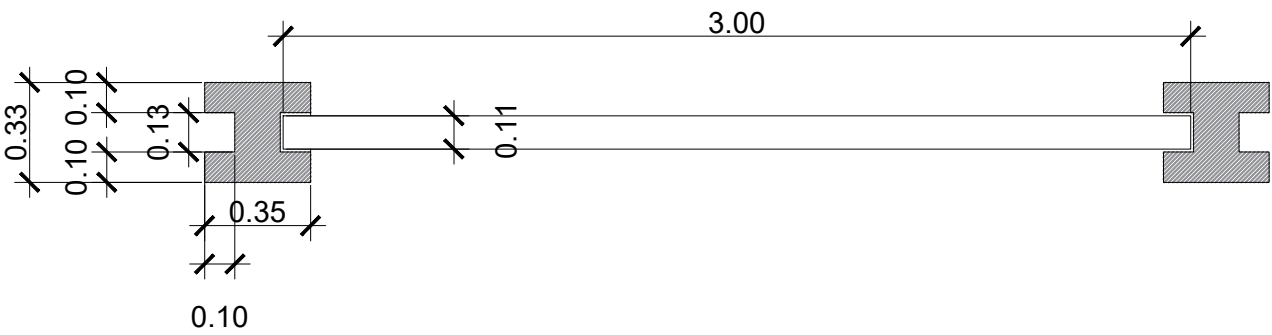


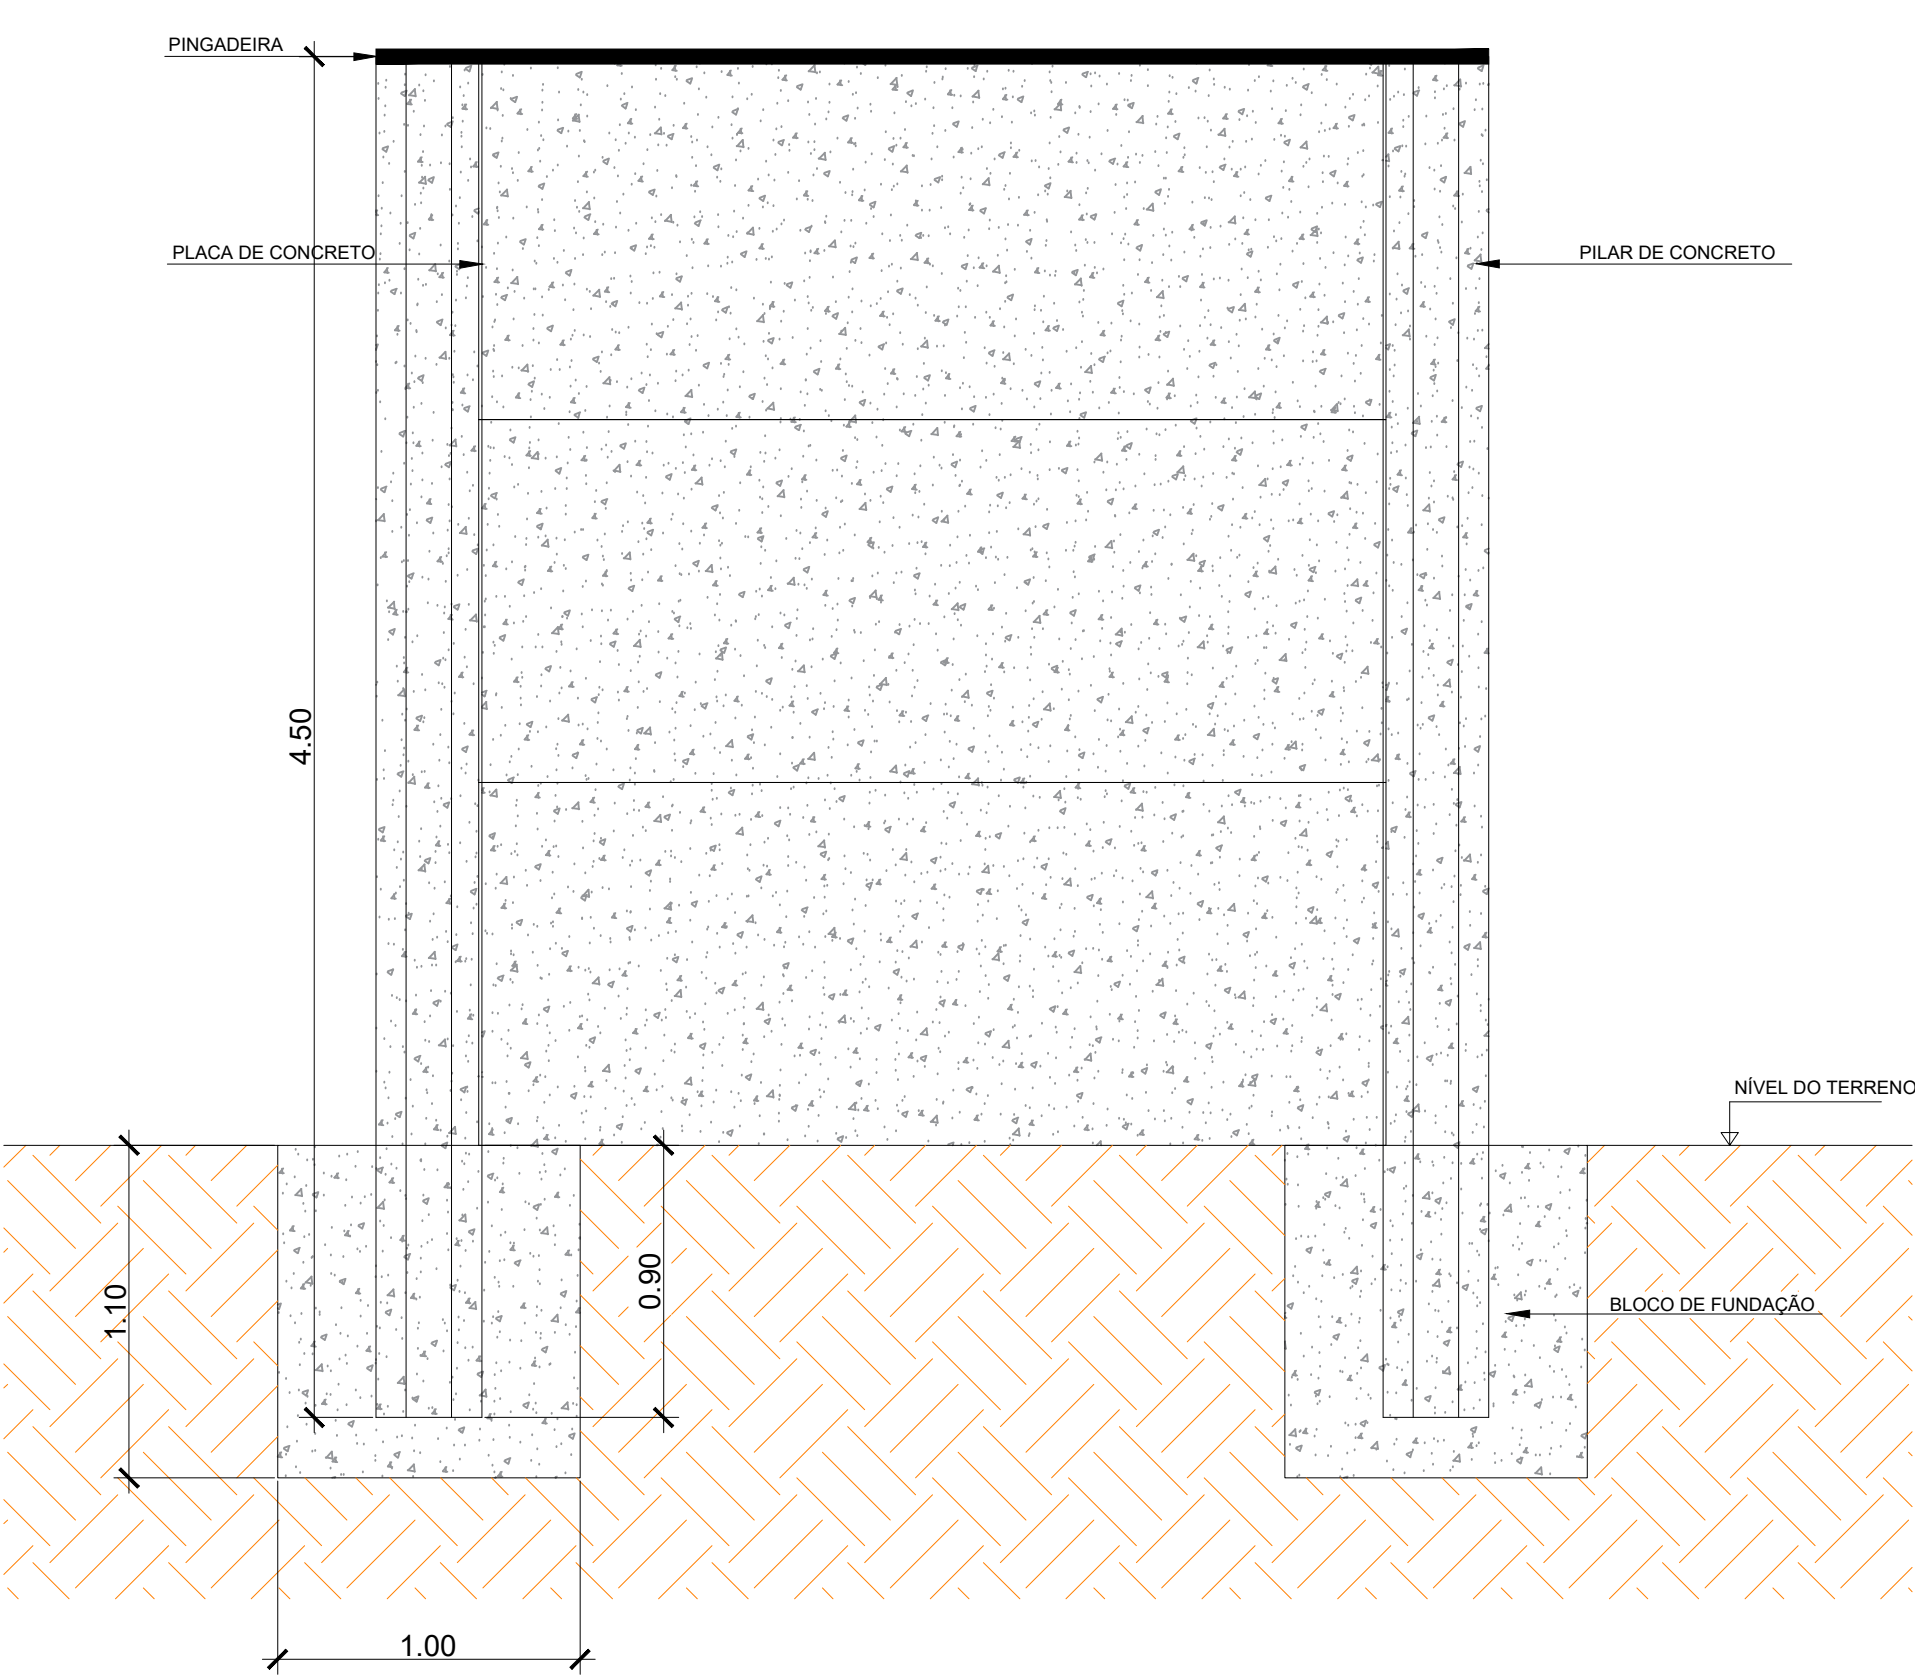

Revisão	Data	Descrição		
 GOVERNO DO ESTADO RIO DE JANEIRO Secretaria de Transporte e Mobilidade Urbana		MURO PRÉ MOLDADO DE TRÊS PLACAS		
		Responsável técnico Eng. João Carlos Grilo Carletti	CREA-RJ: 1999107840	Data 23/08/2023
		Número do projeto		Escala
		01 / 01		