



LEGENDA DE PROJETO:

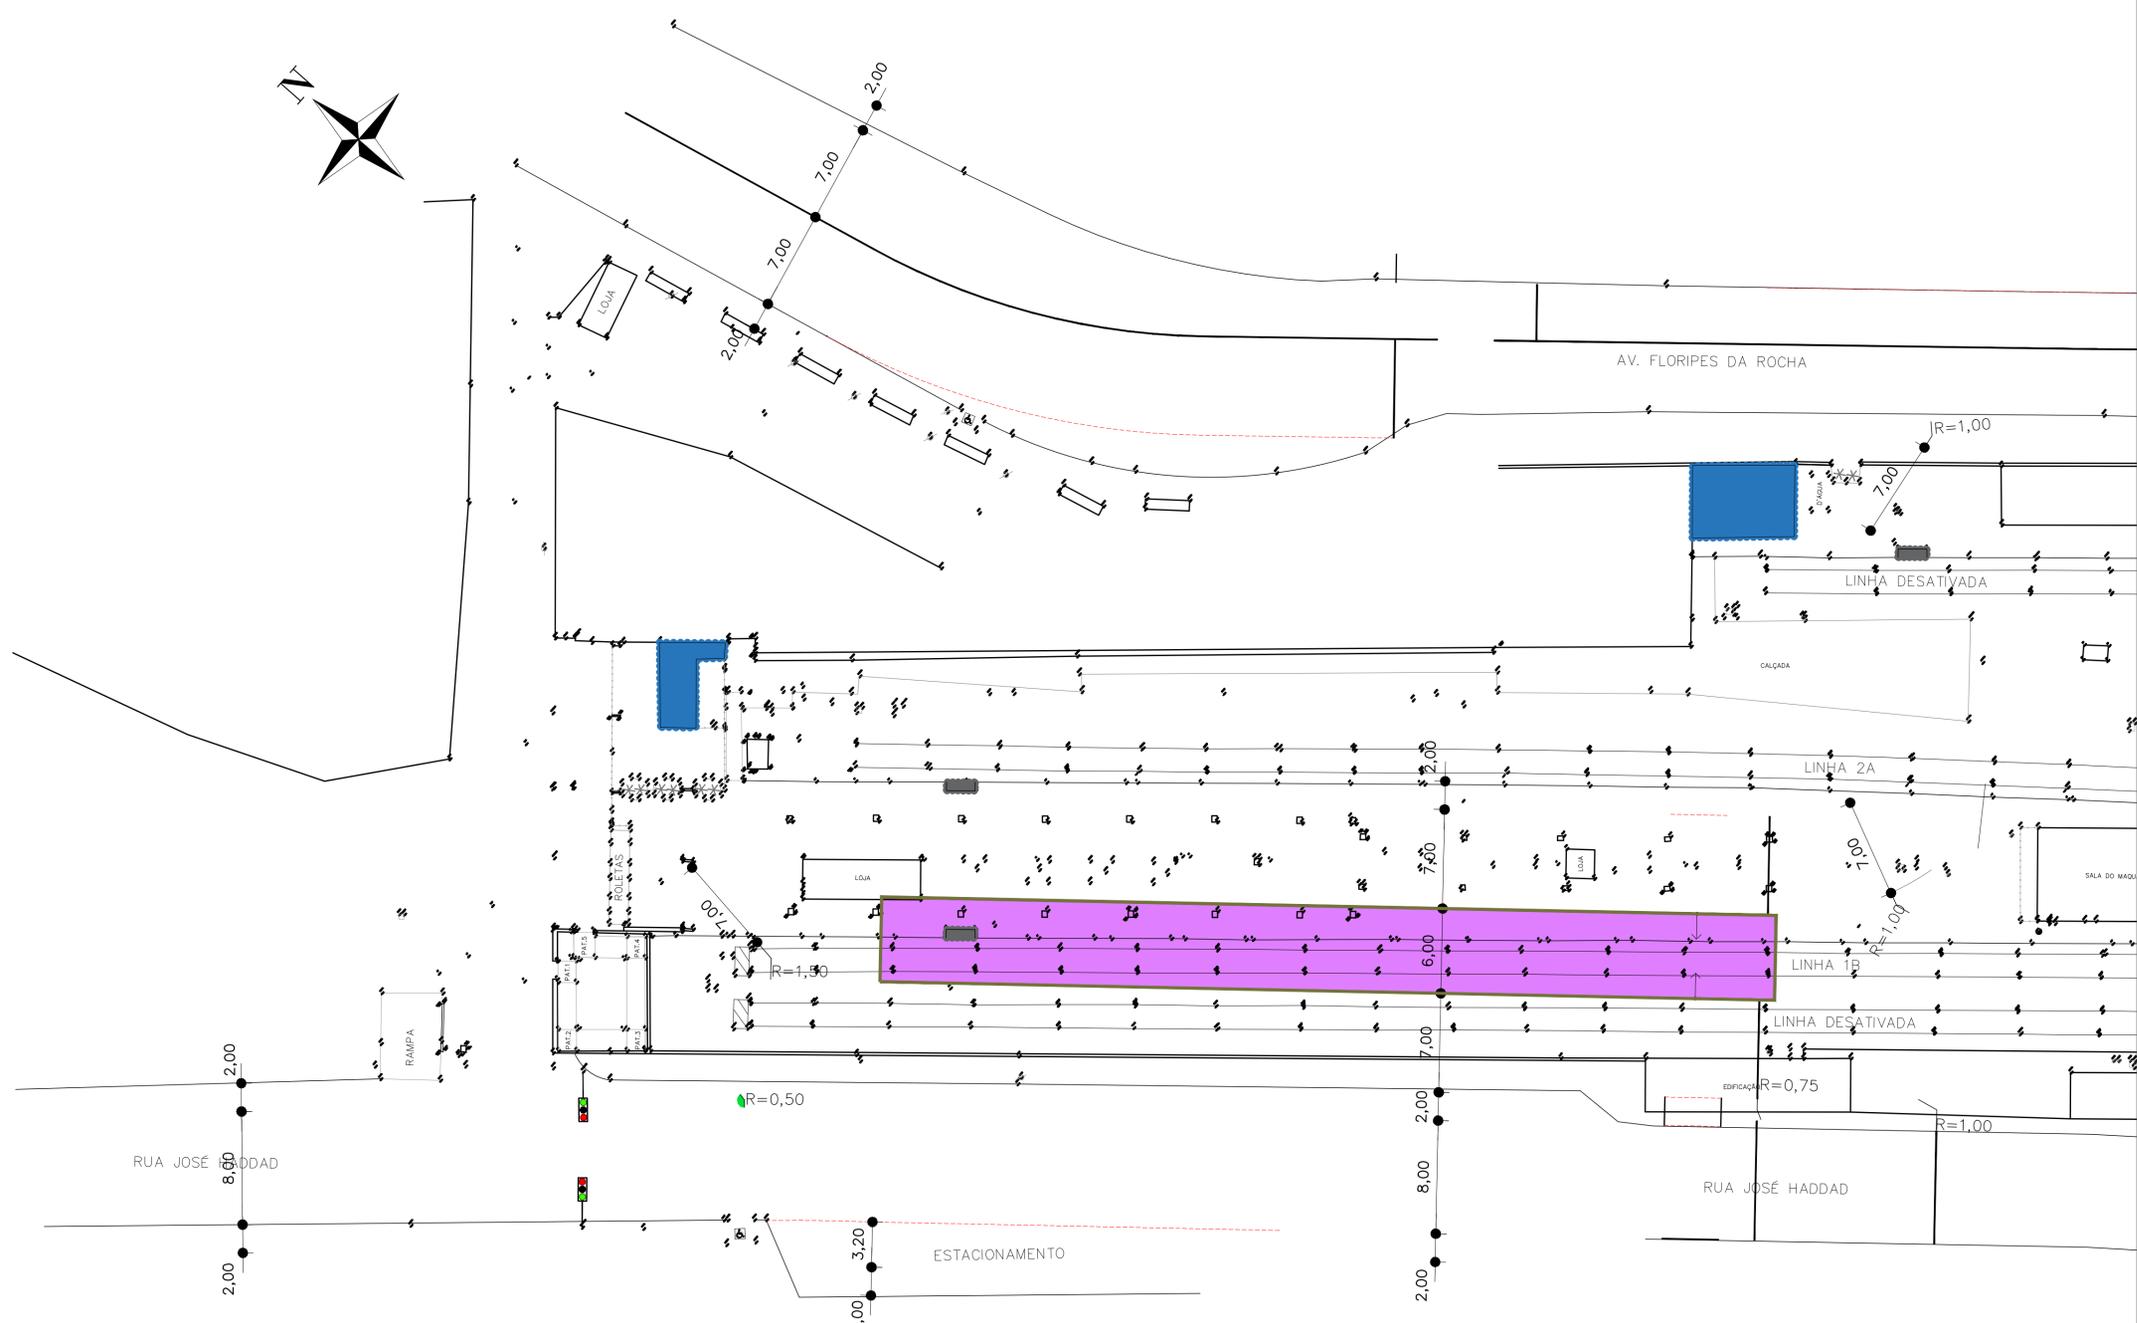

ARTICULAÇÃO DAS FOLHAS

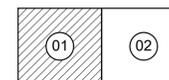

OBS.: PARA DETALHAR O PROJETO EXECUTIVO, SERÁ NECESSÁRIO EXECUTAR UM NOVO LEVANTAMENTO TOPOGRÁFICO MASI ELABORADO.

R-01					
inicial					desenho original
Emissão	Tipo	Data	Revisado por	Resp. Técnico	Descrição
TIPOS DE EMISSÃO	A - Preliminar	C - Para conhecimento	E - Para construção	G - Cancelado	
	B - Para liberação	D - Para cotação	F - Conf. construído		



SECRETARIA DE TRANSPORTE E MOBILIDADE URBANA
SETRAM

LEVANTAMENTO TOPOGRÁFICO CADASTRAL

SITUAÇÃO ATUAL

FOLHA



01/02

RESP. TÉCNICO / CREA OU CAU	VISTO
PROJETISTA / CREA OU CAU	VISTO
DATA	ESCALA
03/02/2025	INDICADA
Nº DESENHO	Nº ARQUIVO DIGITAL

LEGENDA DE PROJETO:



ARTICULAÇÃO DAS FOLHAS

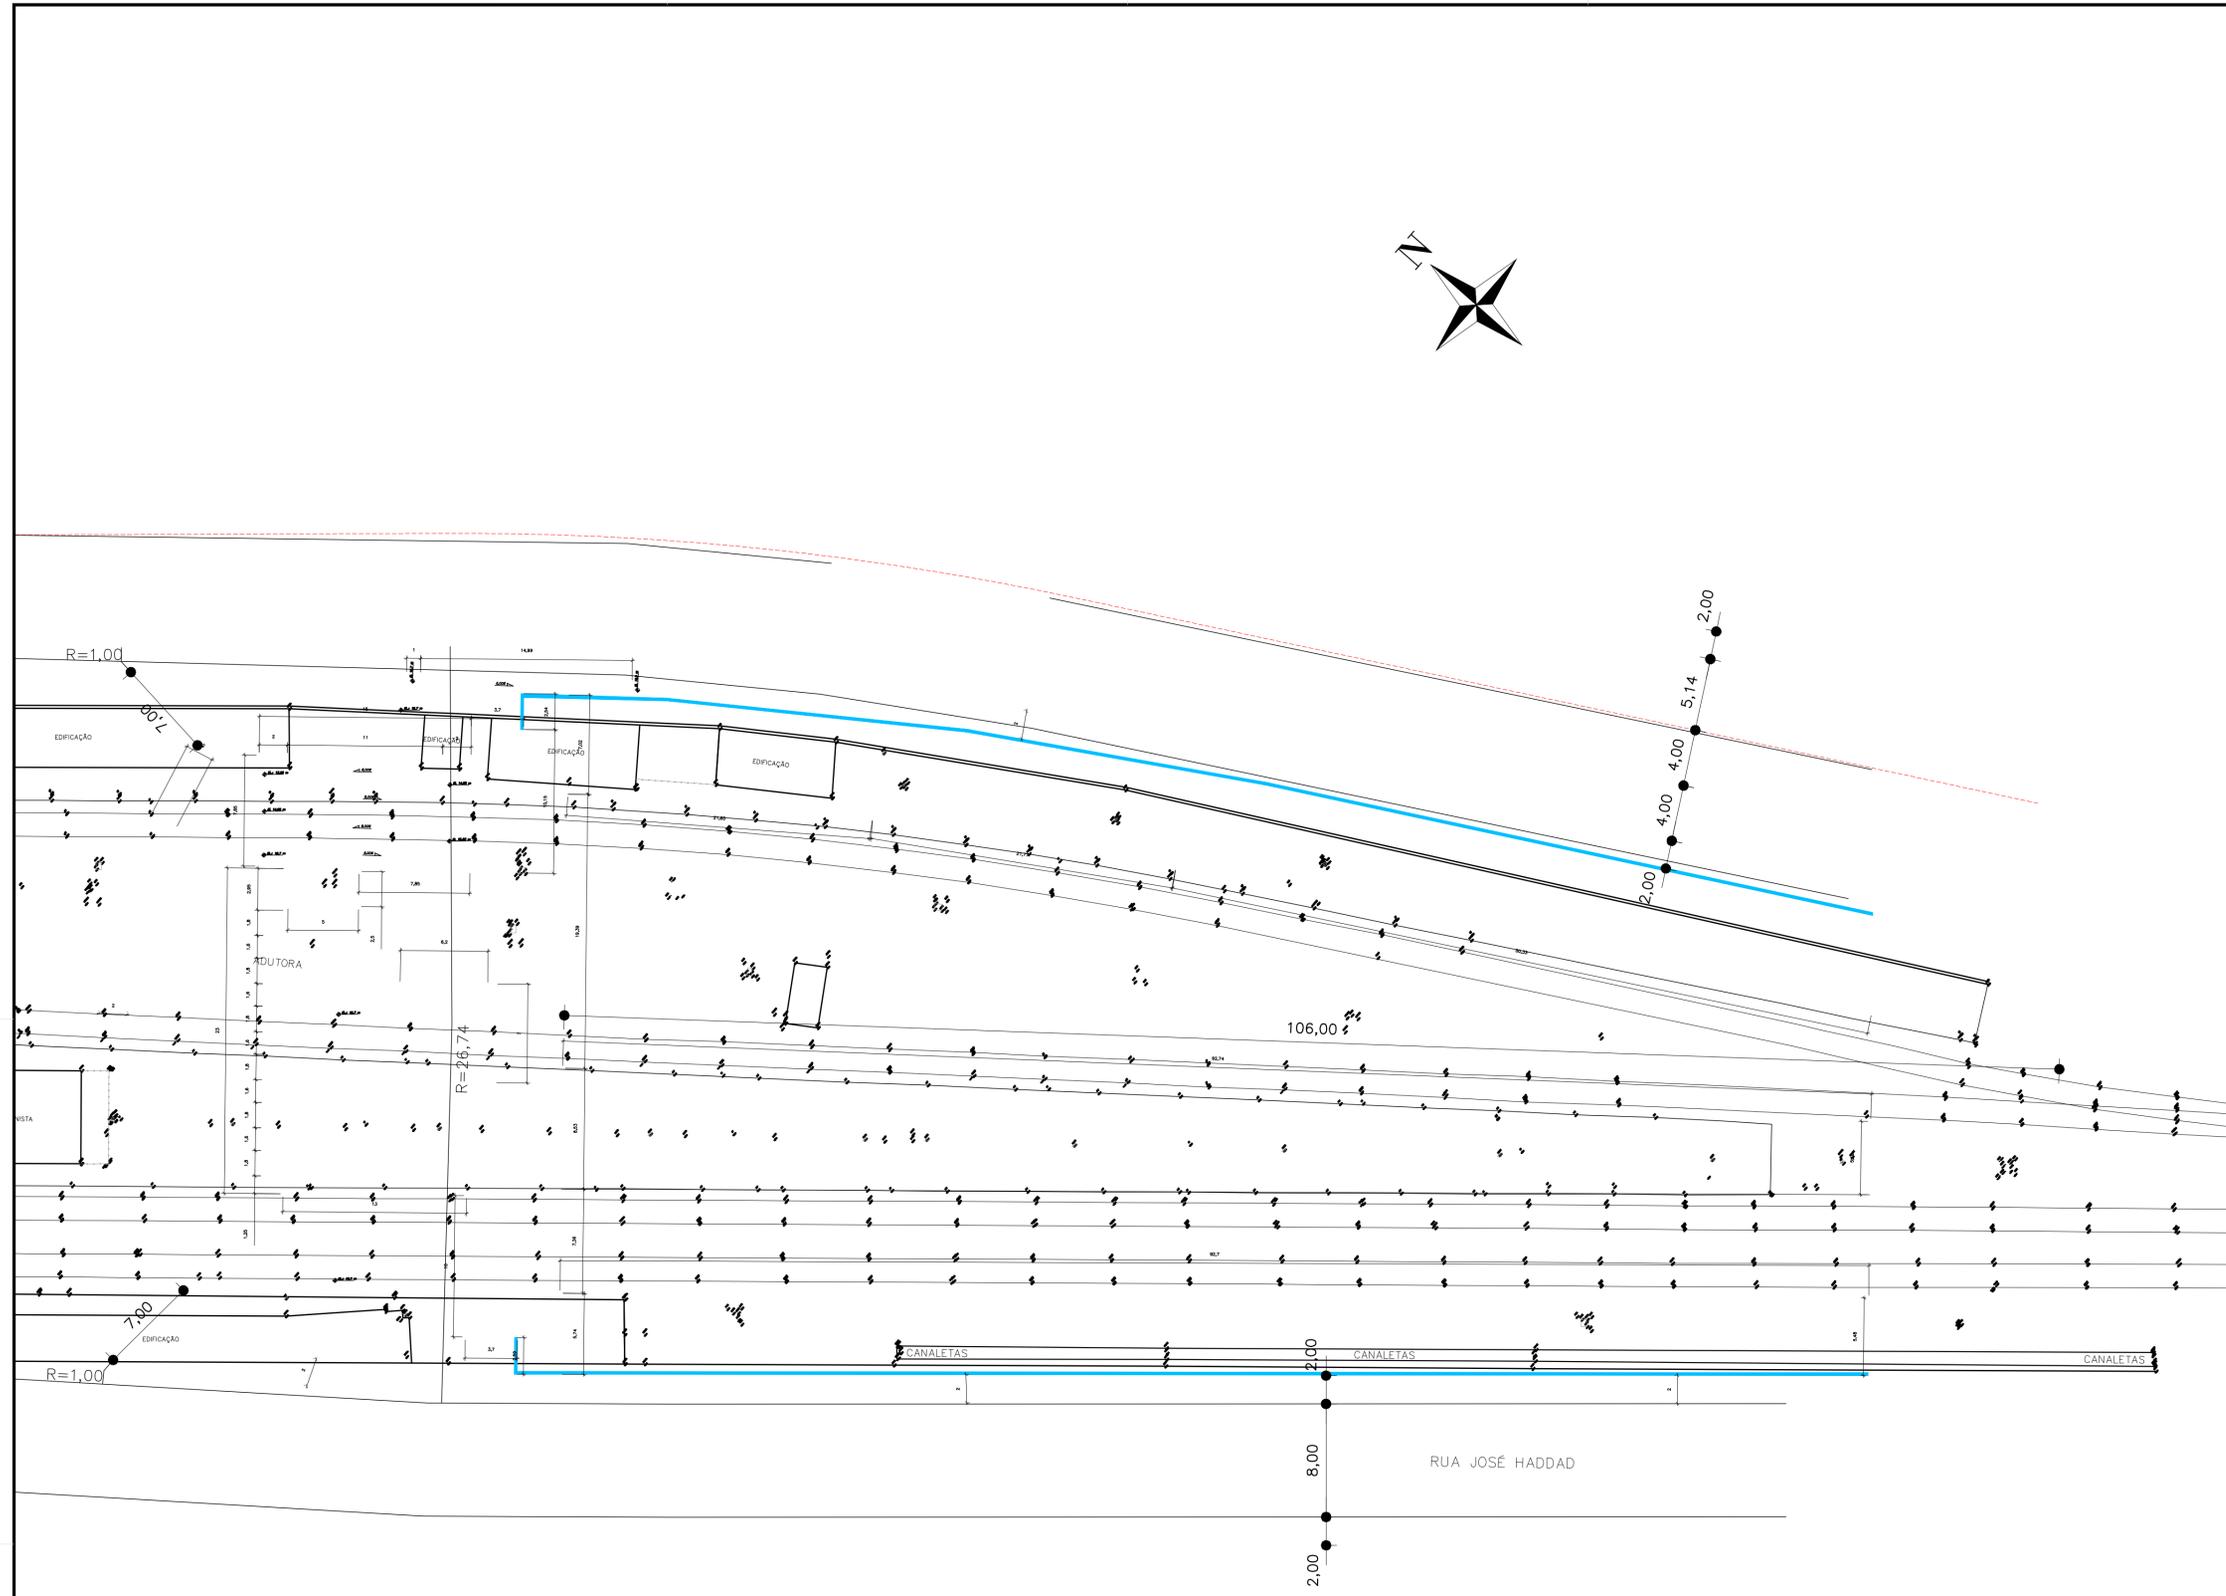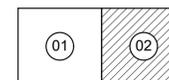

OBS.: PARA DETALHAR O PROJETO EXECUTIVO, SERÁ NECESSÁRIO EXECUTAR UM NOVO LEVANTAMENTO TOPOGRÁFICO MASI ELABORADO.

R-01					
Inicial					desenho original
Emissão	Tipo	Data	Revisado por	Resp. Técnico	Descrição
TIPOS DE EMISSÃO	A - Preliminar	C - Para conhecimento	E - Para construção	G - Cancelado	
	B - Para liberação	D - Para cotação	F - Conf. construído		





SECRETARIA DE TRANSPORTE E MOBILIDADE URBANA
SETRAM

PROJETO CONCEITUAL TOD BELFORD ROXO - BELFORD ROXO - RJ

SITUAÇÃO ATUAL

FOLHA
02/02


RESP. TÉCNICO / CREA OU CAU	VISTO
PROJETISTA / CREA OU CAU CAROLINE AMORIM DE CASTRO - 265066-5	VISTO
DATA 03/02/2025	ESCALA INDICADA
Nº DESENHO	Nº ARQUIVO DIGITAL

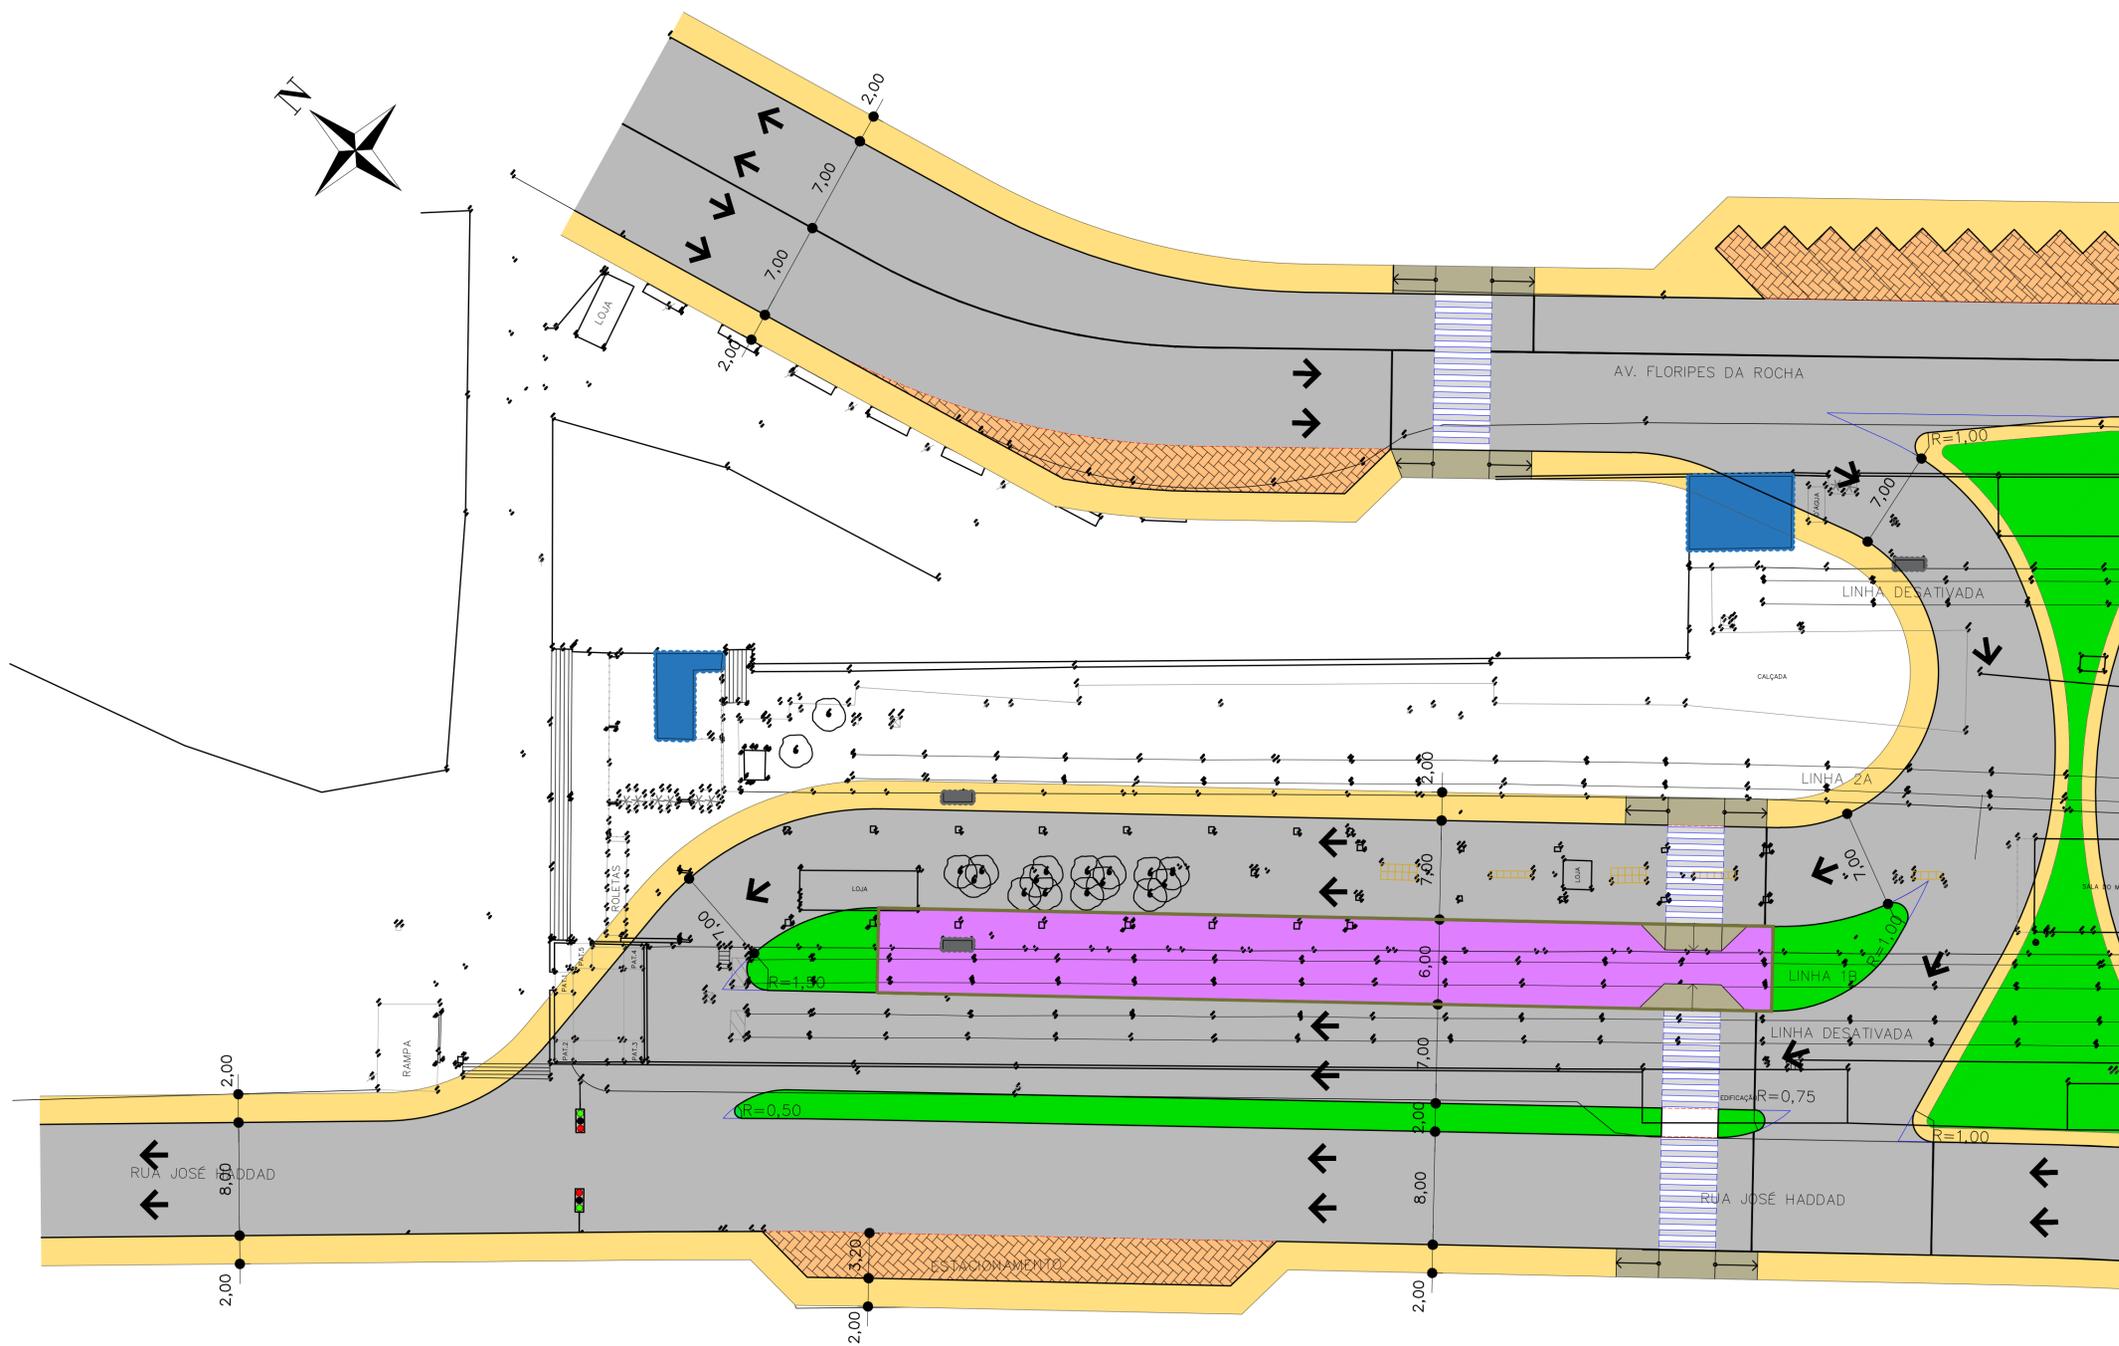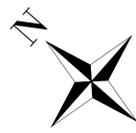

LEGENDA DE PROJETO:

- MEIO-FIO PROJETADO
- MEIO-FIO REBAIXADO
- SINALIZAÇÃO HORIZONTAL
- SENTIDO DO FLUXO DO TRÁFEGO
- CALÇADA PROJETADA
- ILHAS E CANTEIROS
- PLATAFORMA
- PISTA PROJETADA
- BAIAS DIVERSAS

ARTICULAÇÃO DAS FOLHAS

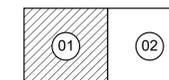

OBS.: PARA DETALHAR O PROJETO EXECUTIVO, SERÁ NECESSÁRIO EXECUTAR UM NOVO LEVANTAMENTO TOPOGRÁFICO MASI ELABORADO.

R-01					
inicial					desenho original
Emissão	Tipo	Data	Revisado por	Resp. Técnico	Descrição
TIPOS DE EMISSÃO	A - Preliminar	C - Para conhecimento	E - Para construção	G - Cancelado	
	B - Para liberação	D - Para cotação	F - Conf. construído		




SECRETARIA DE TRANSPORTE E MOBILIDADE URBANA
SETRAM

PROJETO CONCEITUAL TOD BELFORD ROXO - BELFORD ROXO - RJ

DESENHO GEOMÉTRICO - ÁREA DA RODOVIÁRIA FOLHA
01/02



RESP. TÉCNICO / CREA OU CAU	VISTO
PROJETISTA / CREA OU CAU	VISTO
DATA	ESCALA
03/02/2025	INDICADA
Nº DESENHO	Nº ARQUIVO DIGITAL

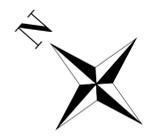

LEGENDA DE PROJETO:

- MEIO-FIO PROJETADO
- MEIO-FIO REBAIXADO
- SINALIZAÇÃO HORIZONTAL
- SENTIDO DO FLUXO DO TRÁFEGO
- CALÇADA PROJETADA
- ILHAS E CANTEIROS
- PLATAFORMA
- PISTA PROJETADA
- BAIAS DIVERSAS

ARTICULAÇÃO DAS FOLHAS

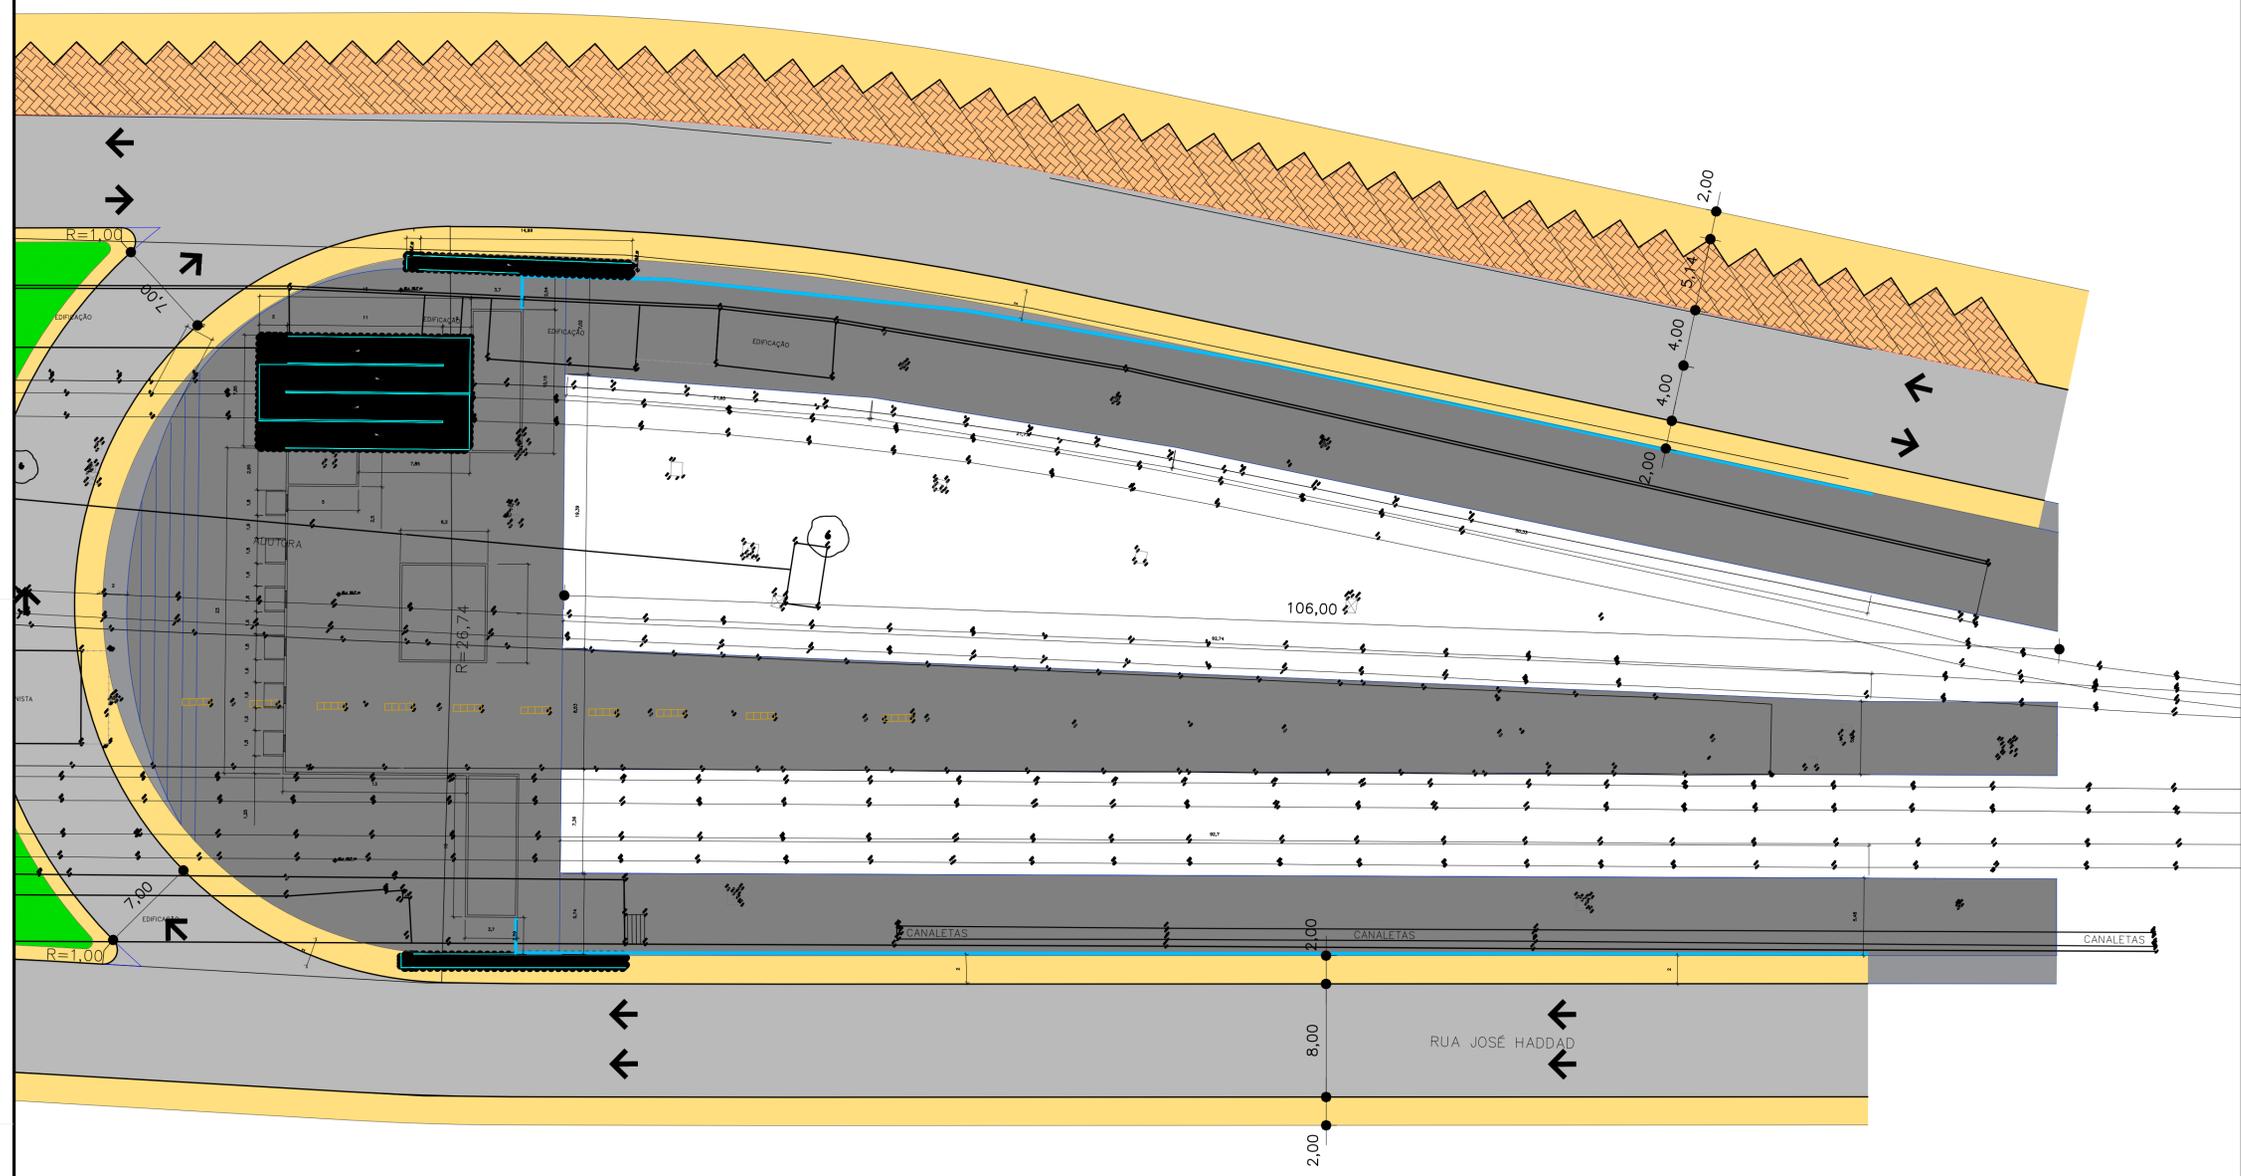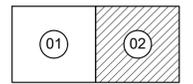

OBS.: PARA DETALHAR O PROJETO EXECUTIVO, SERÁ NECESSÁRIO EXECUTAR UM NOVO LEVANTAMENTO TOPOGRÁFICO MASI ELABORADO.

R-01					
Inicial					desenho original
Emissão	Tipo	Data	Revisado por	Resp. Técnico	Descrição
TIPOS DE EMISSÃO	A - Preliminar	C - Para conhecimento	E - Para construção	G - Cancelado	
	B - Para liberação	D - Para cotação	F - Conf. construído		

**SECRETARIA DE TRANSPORTE E MOBILIDADE URBANA
SETRAM**

PROJETO CONCEITUAL TOD BELFORD ROXO - BELFORD ROXO - RJ

DESENHO GEOMÉTRICO - ÁREA FERROVIÁRIA

FOLHA
02/02

RESP. TÉCNICO / CREA OU CAU	VISTO
PROJETISTA / CREA OU CAU	VISTO
DATA: 03/02/2025	ESCALA: INDICADA
Nº DESENHO	Nº ARQUIVO DIGITAL