
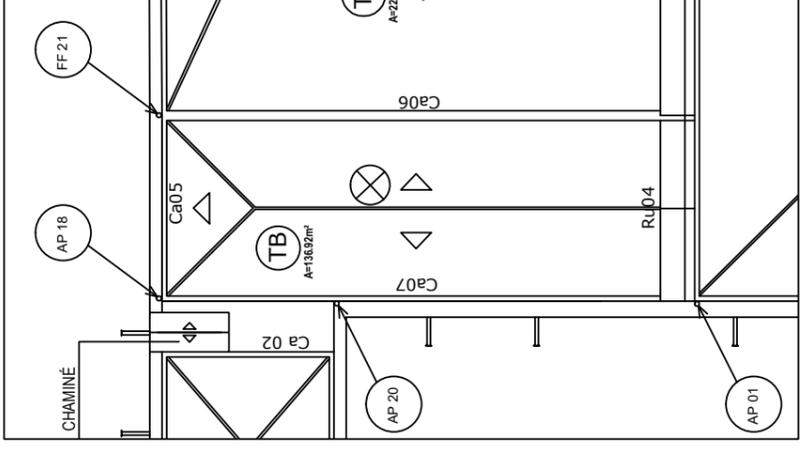




**SEÇÃO A**  
**ÁREA PLANA 173,74m<sup>2</sup>**  
**ÁREA INCLINADA 185,44m<sup>2</sup>**

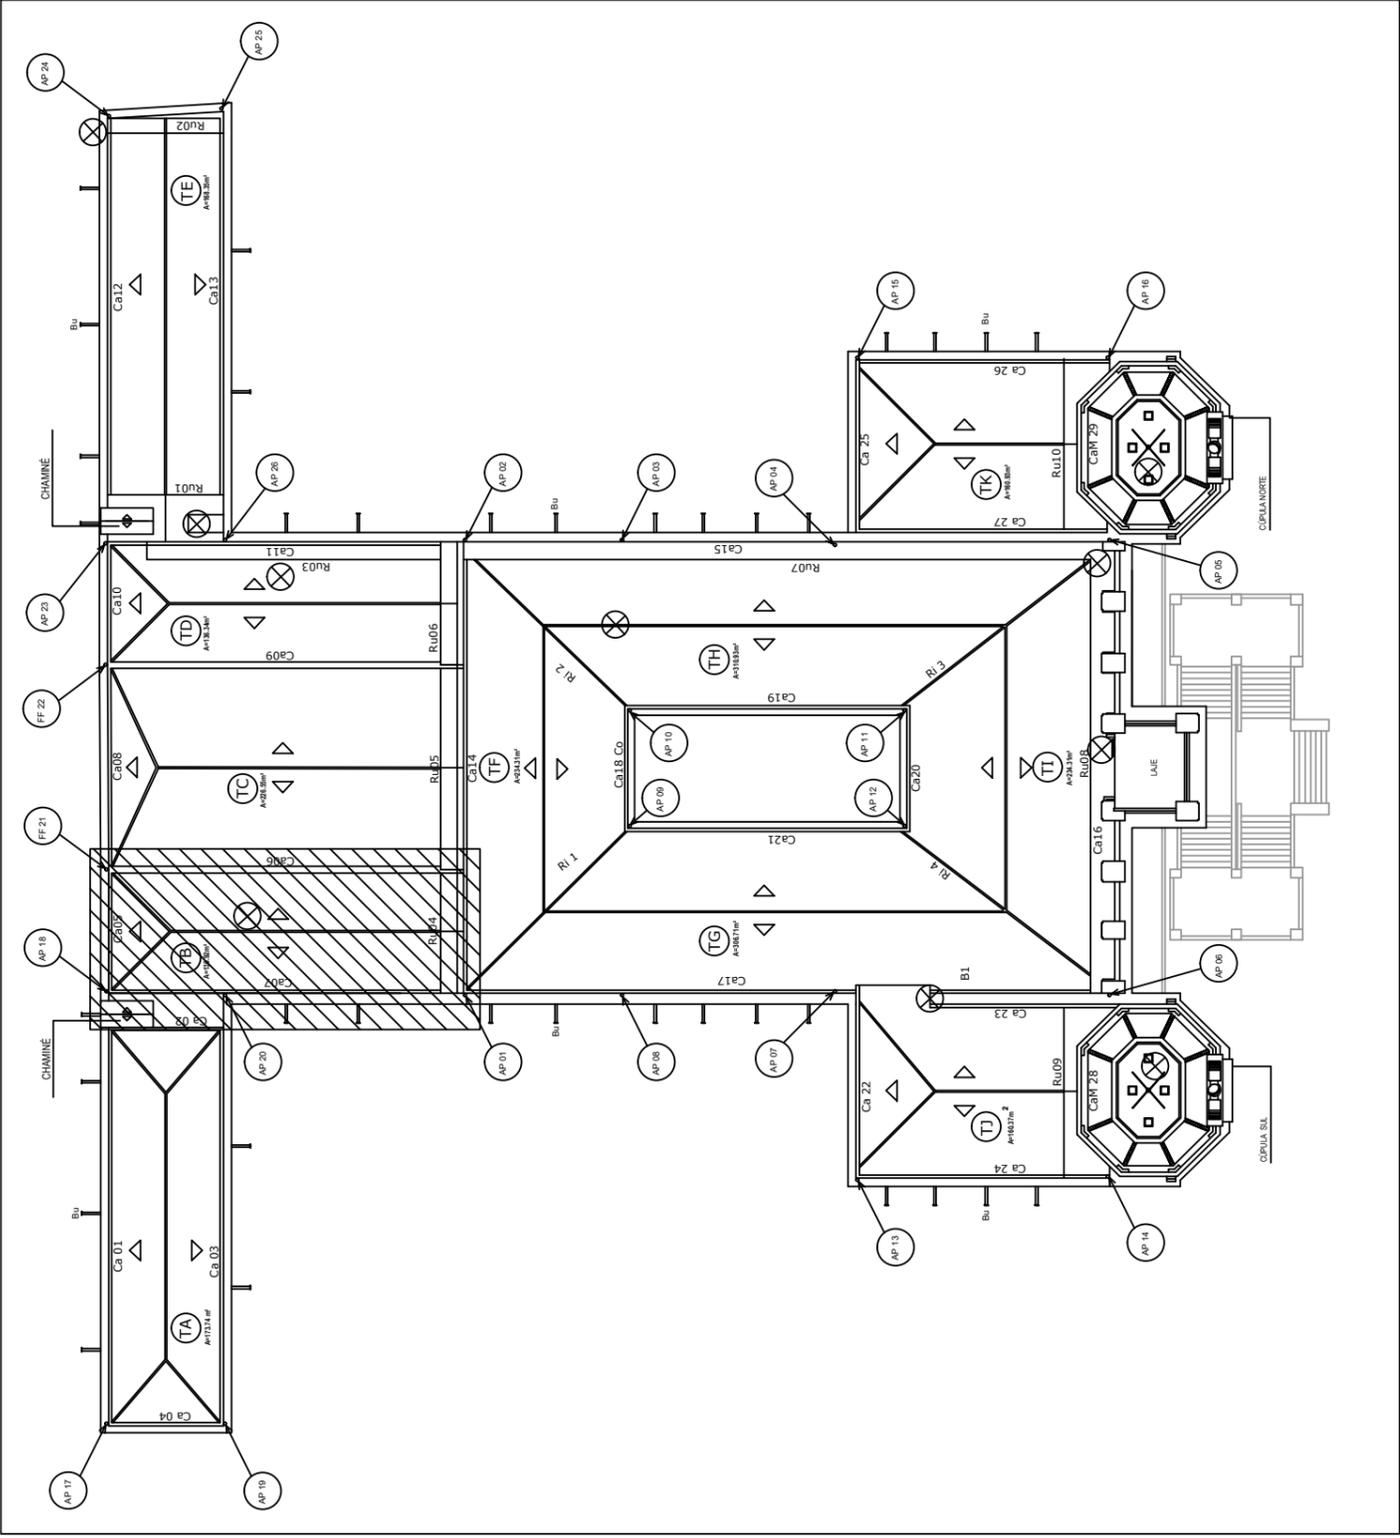

## SEÇÃO B

ÁREA PLANA 153,46 m<sup>2</sup>

ÁREA INCLINADA 165,67m<sup>2</sup>

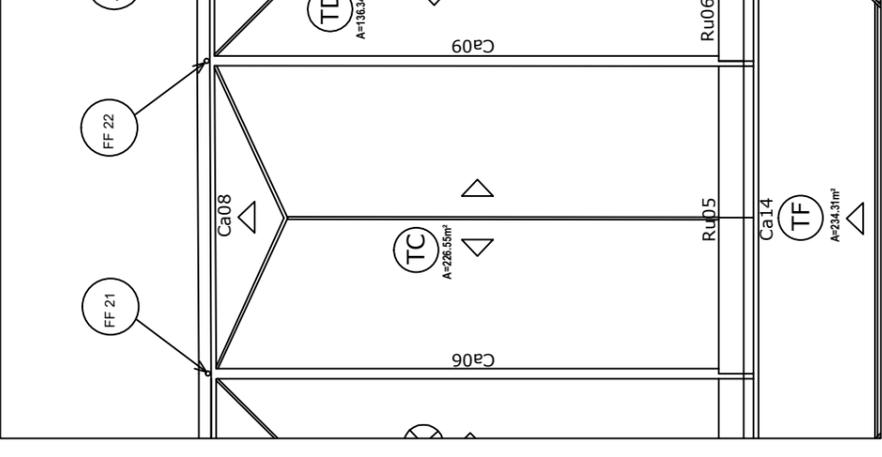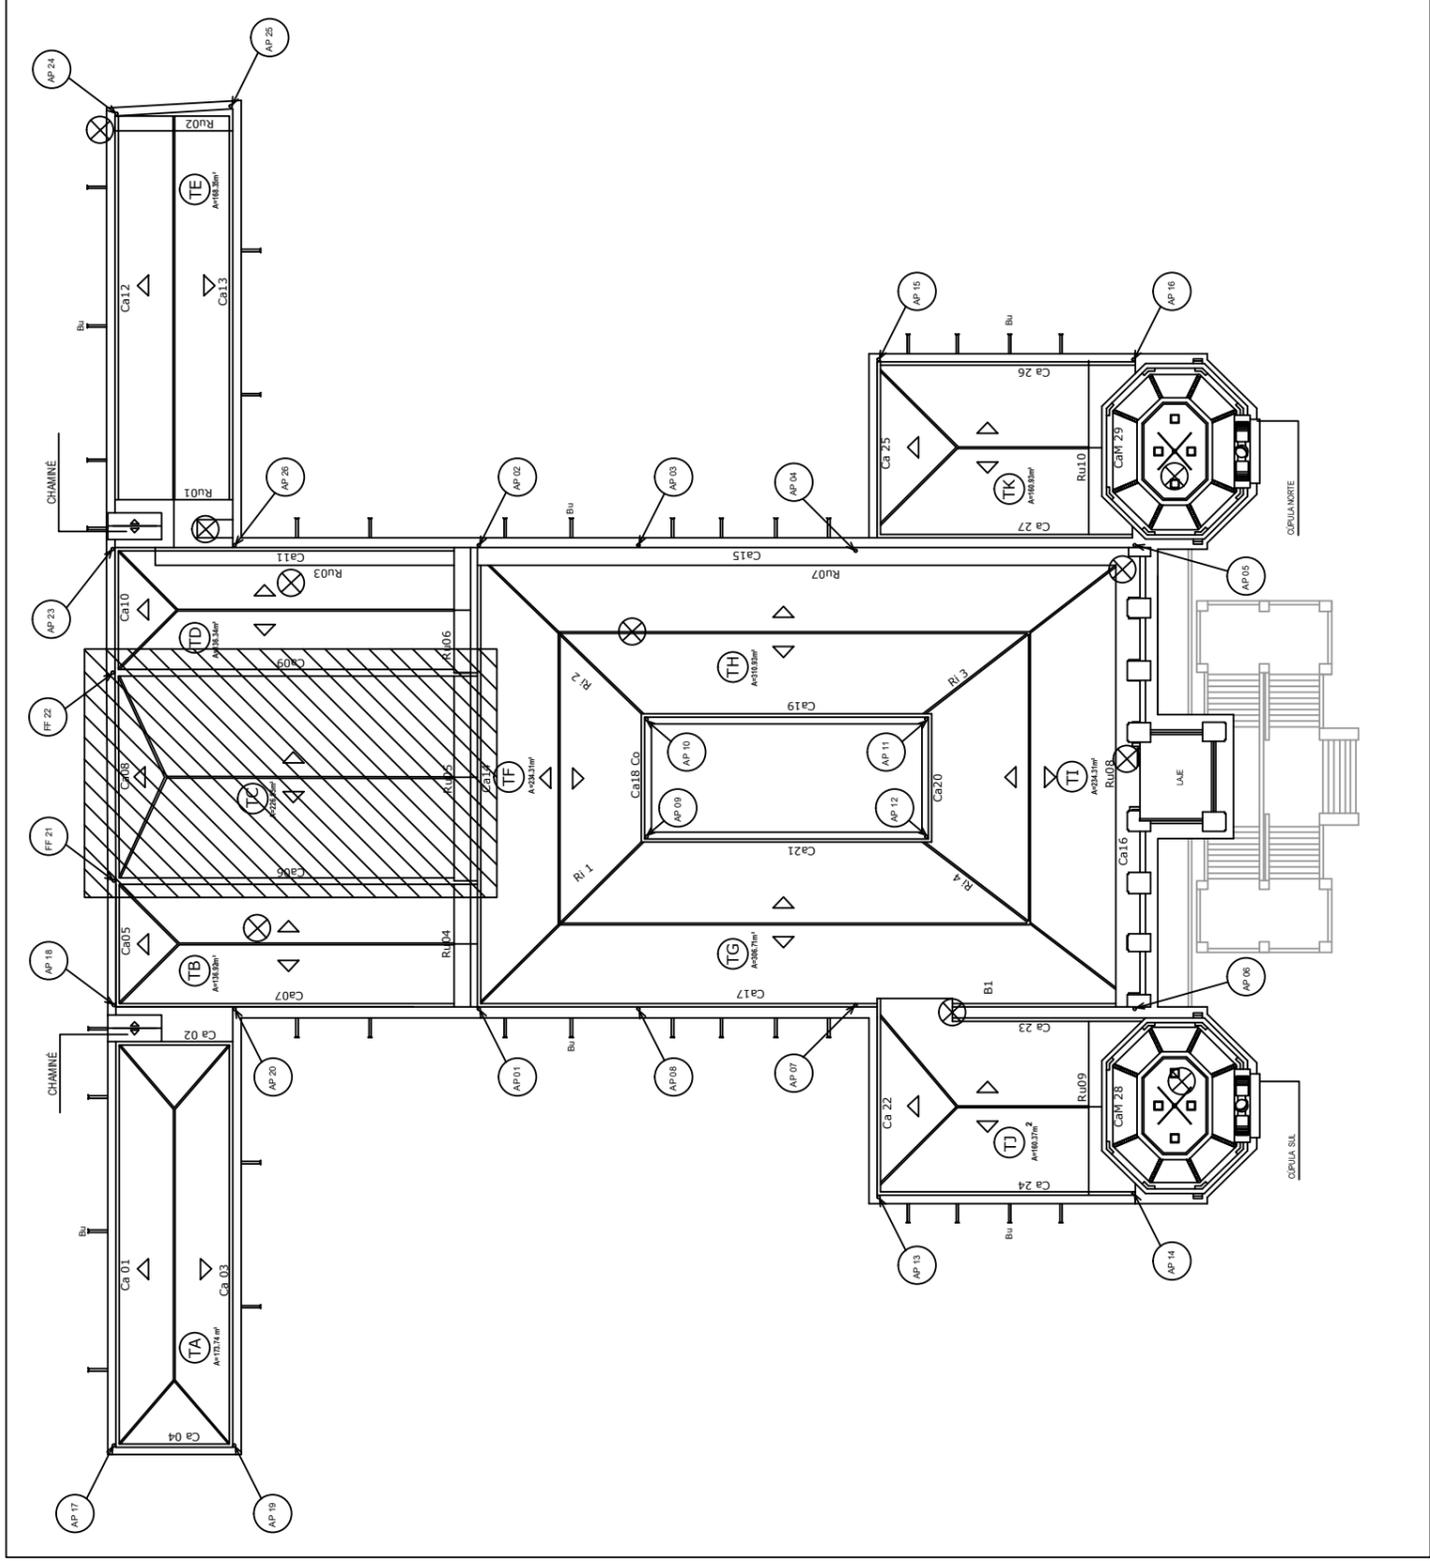


**SEÇÃO C**

**ÁREA PLANA 259,70m<sup>2</sup>**

**ÁREA INCLINADA 311,38m<sup>2</sup>**





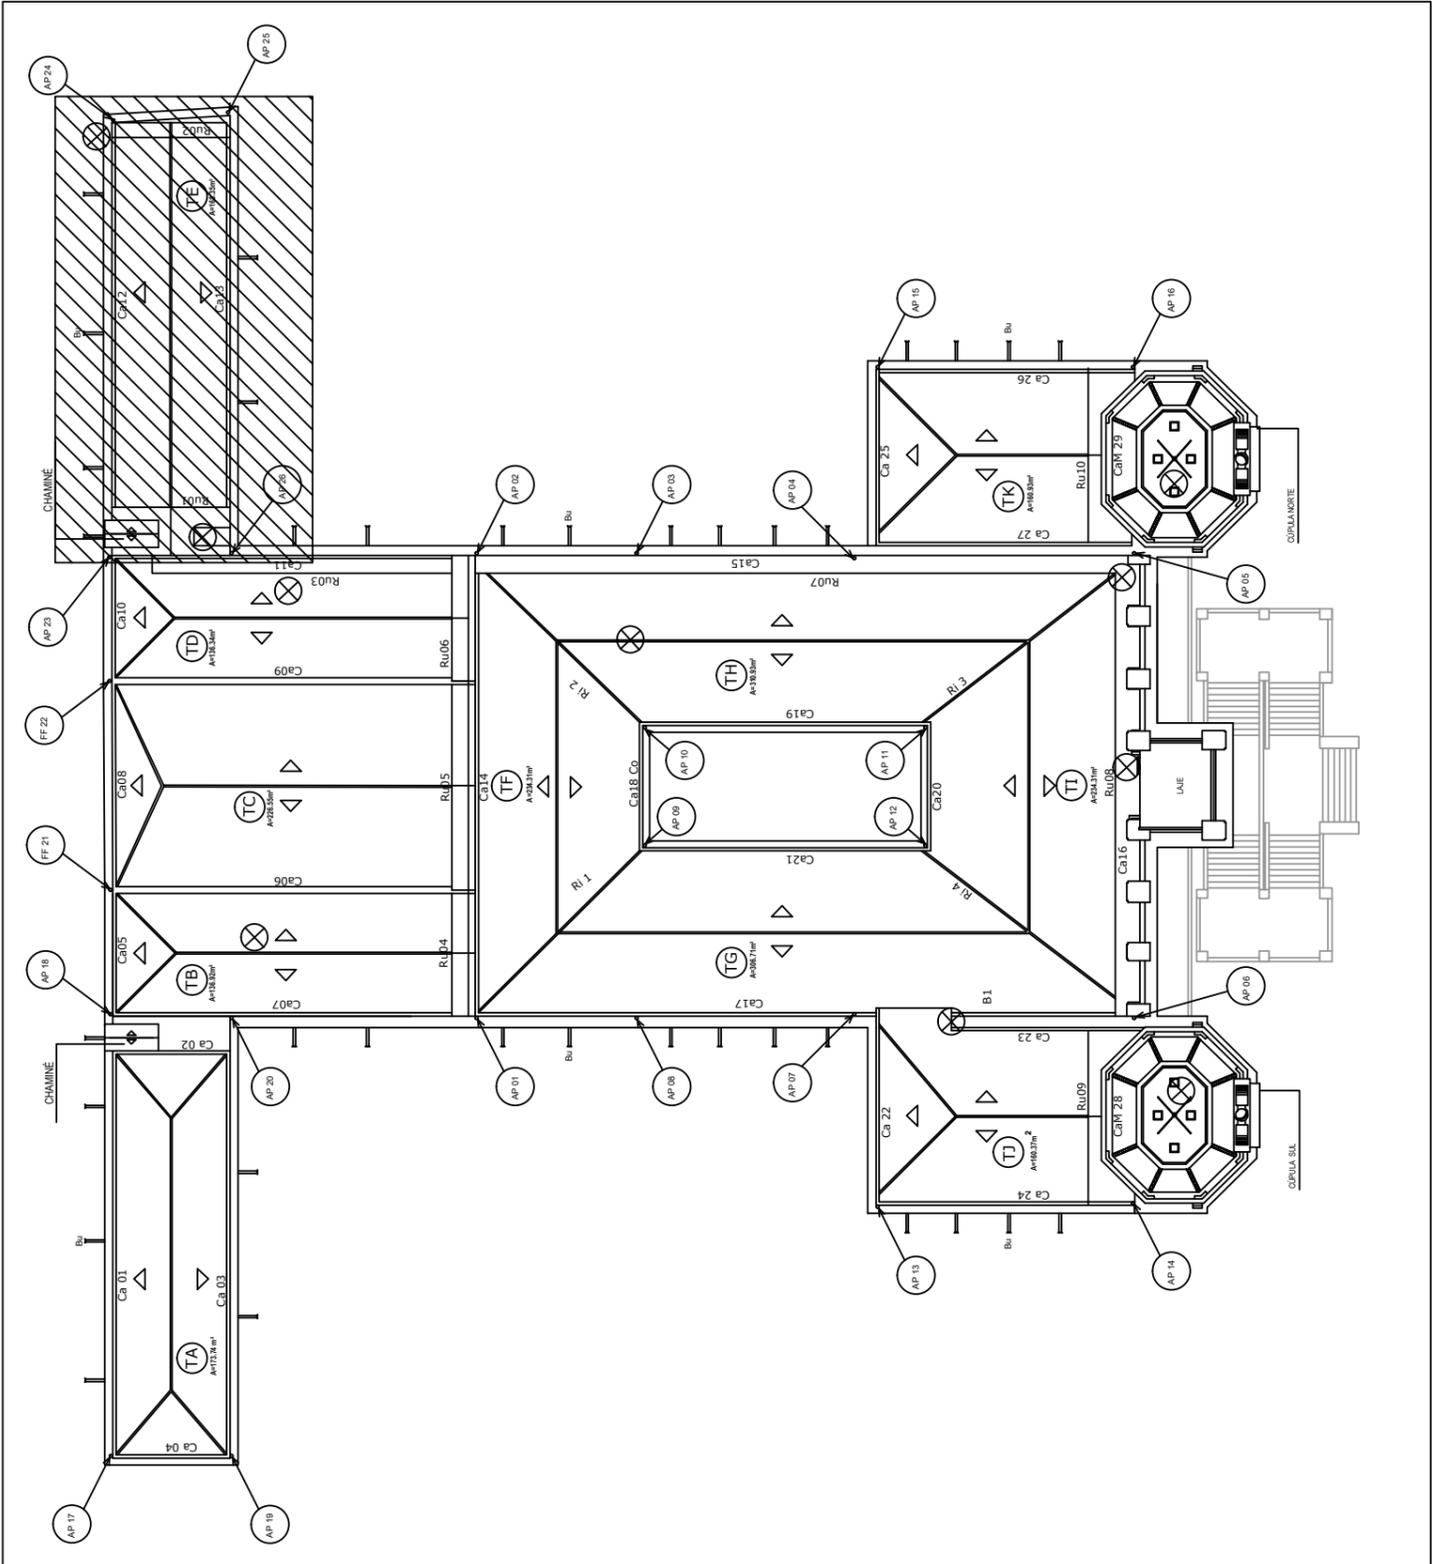









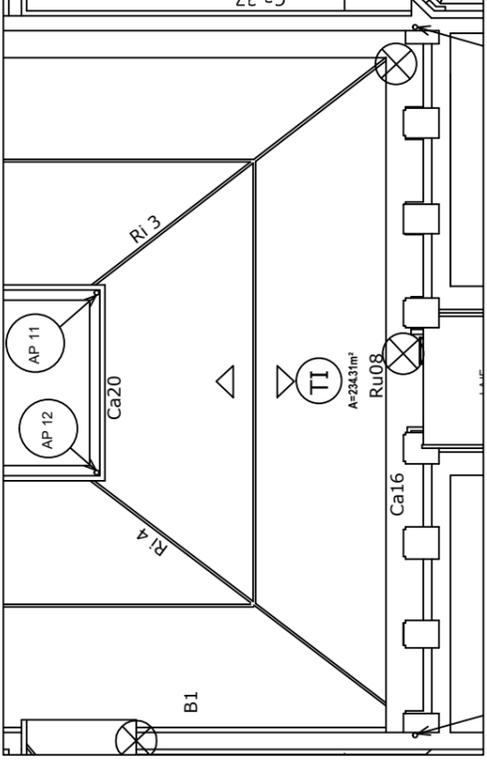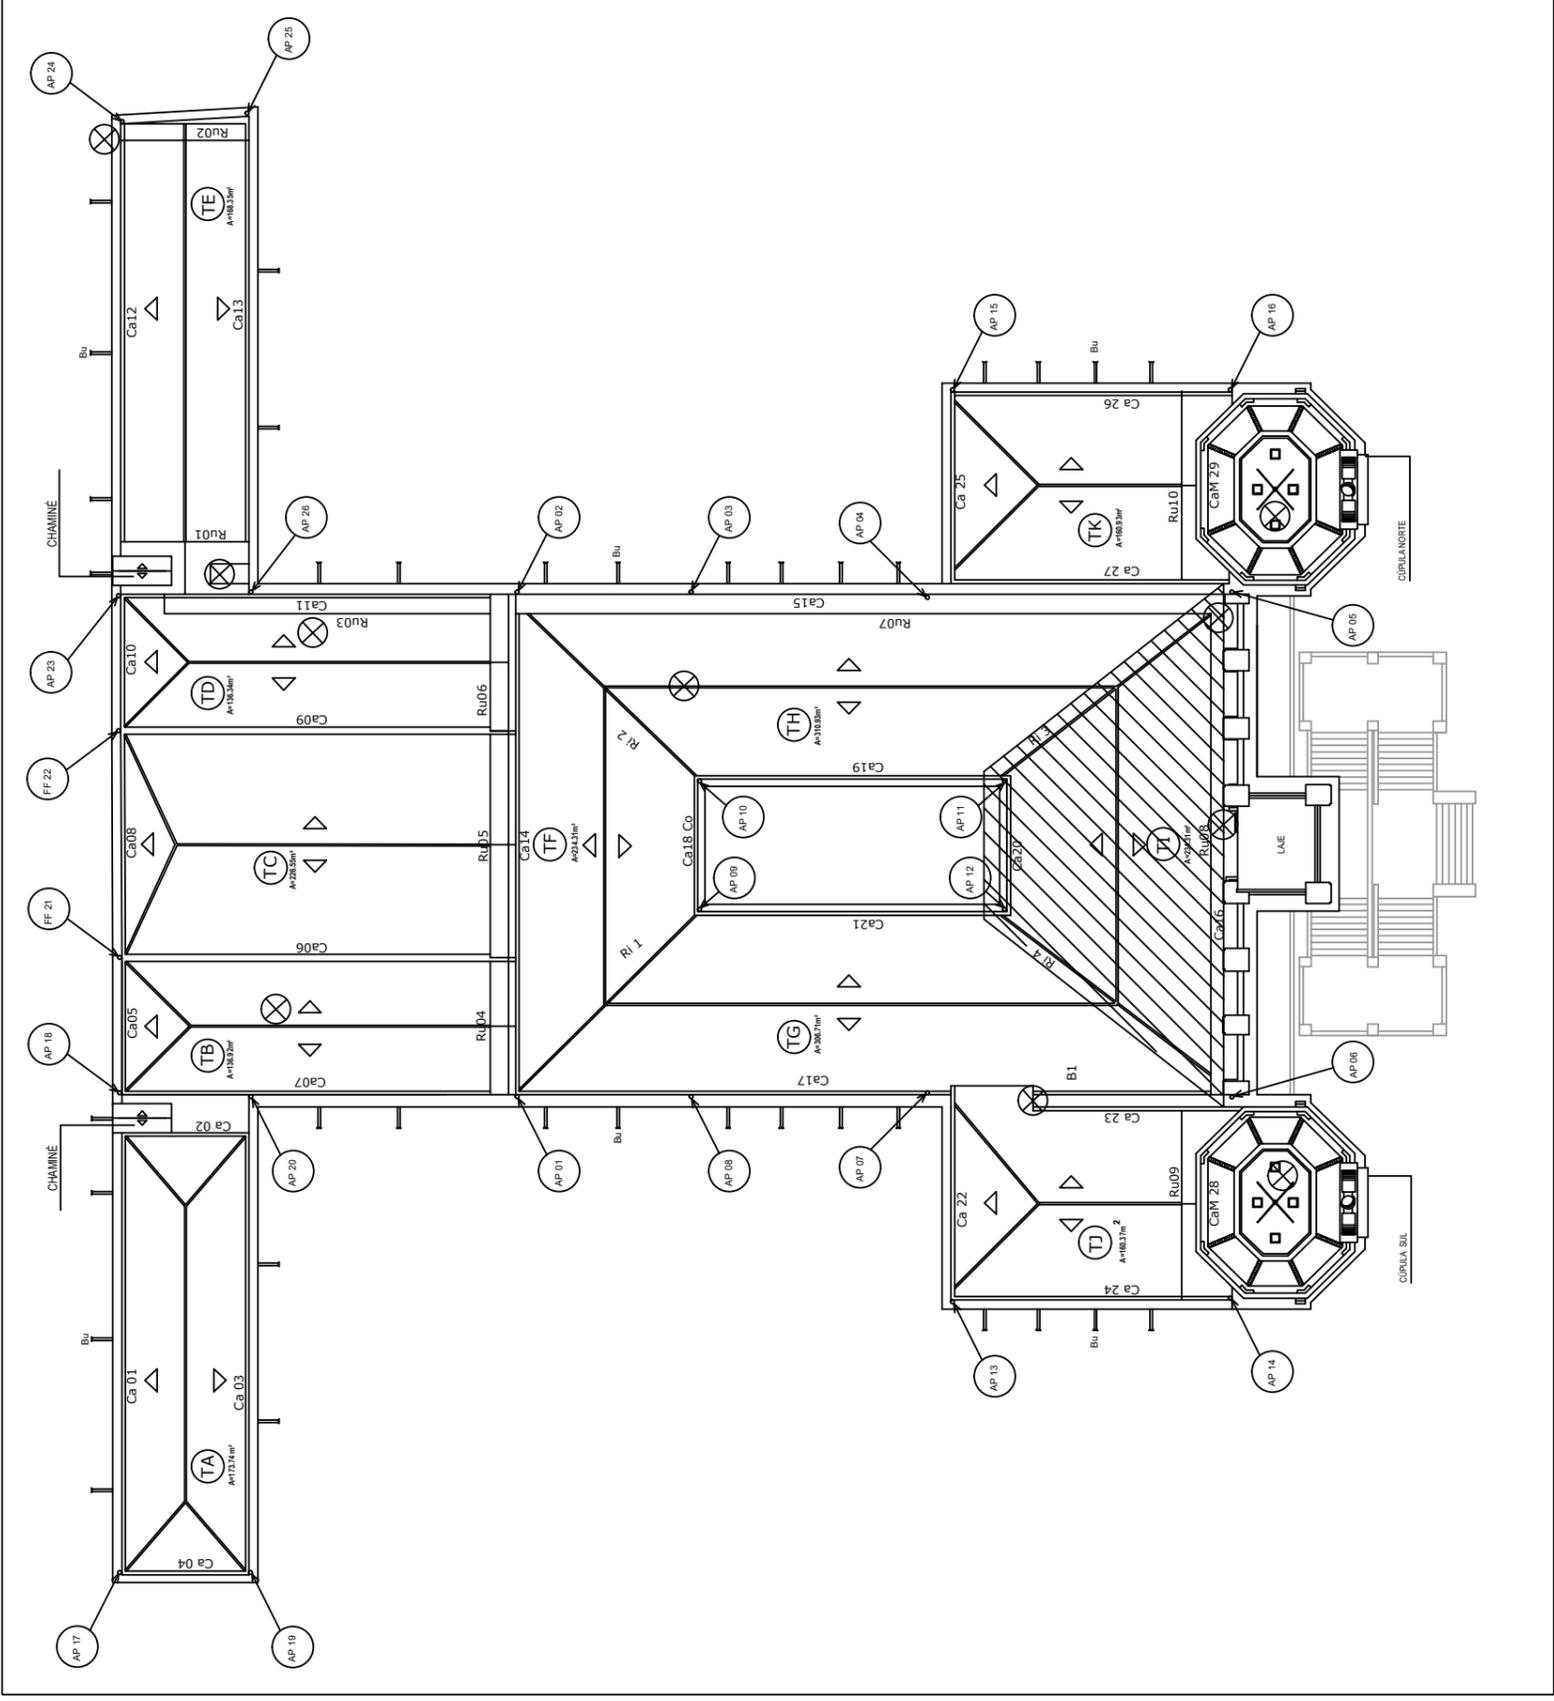

# SEÇÃO I

ÁREA PLANA 188,74m<sup>2</sup>

ÁREA INCLINADA 226,45m<sup>2</sup>

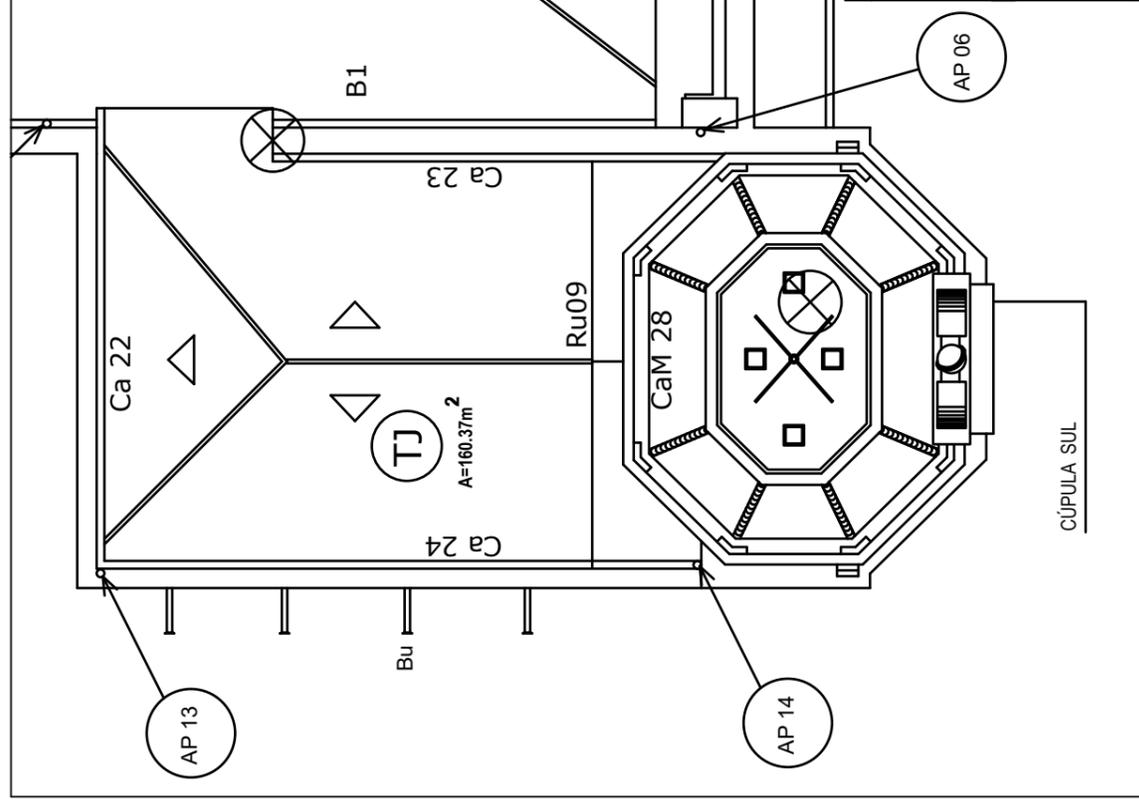
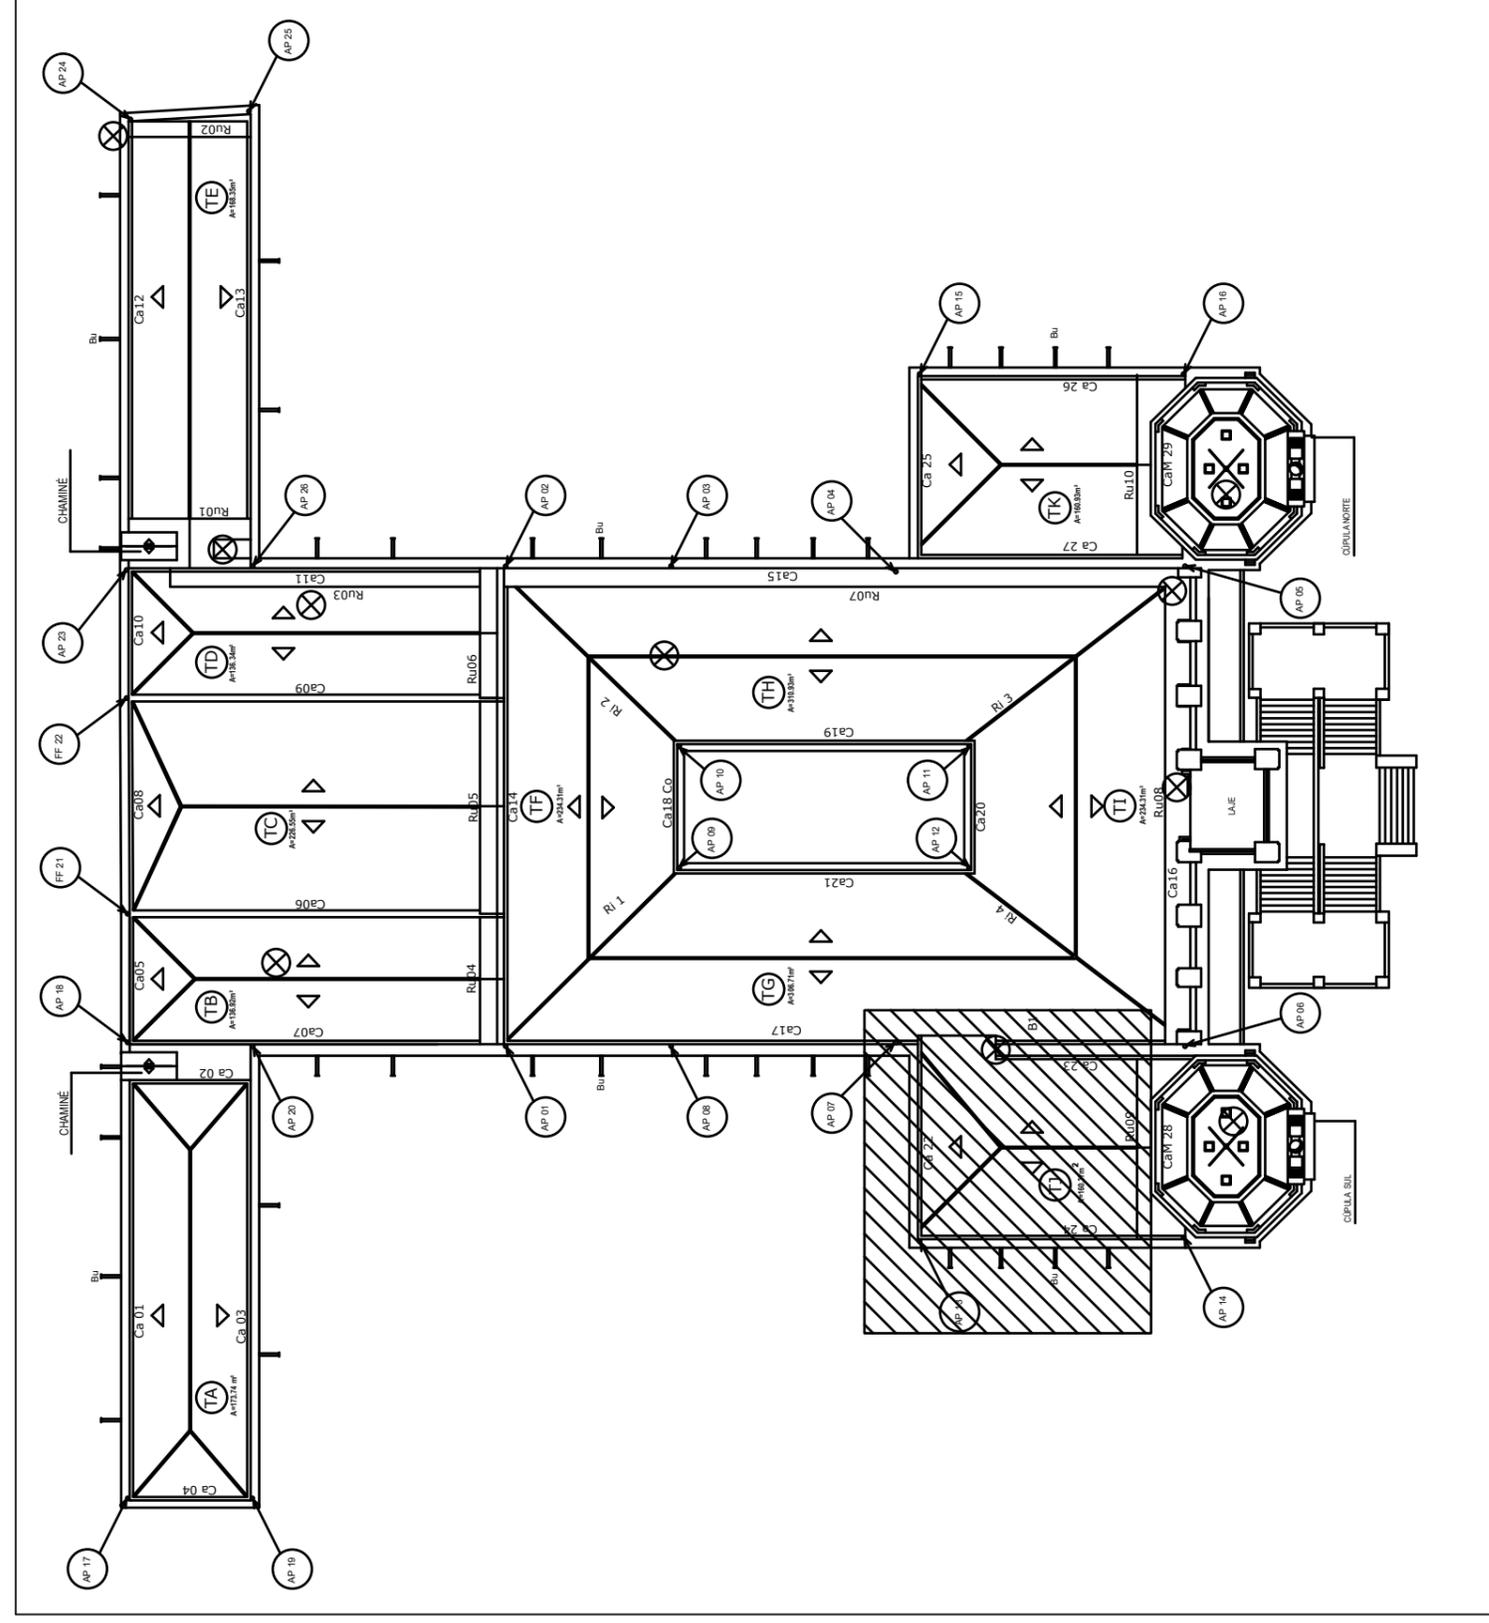


SEÇÃO J (telhado)

ÁREA PLANA 129,83m<sup>2</sup>

ÁREA INCLINADA 150,96m<sup>2</sup>

CÚPULA: ÁREA PLANA 79,95 m<sup>2</sup>

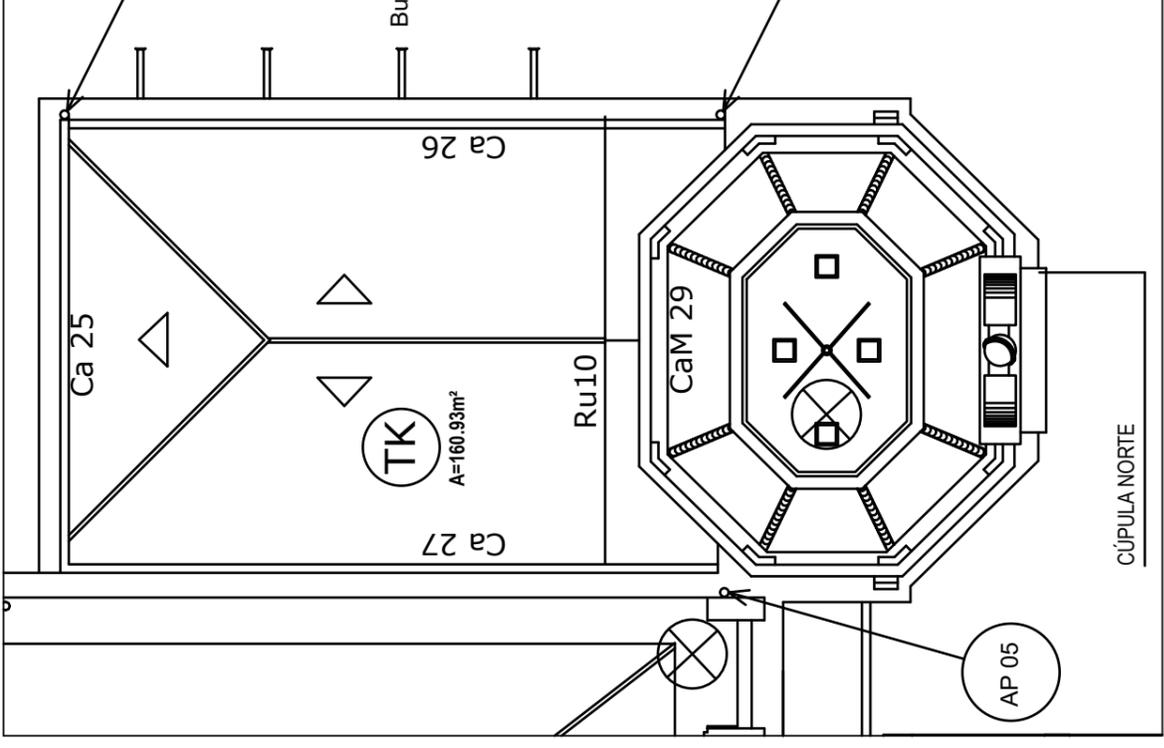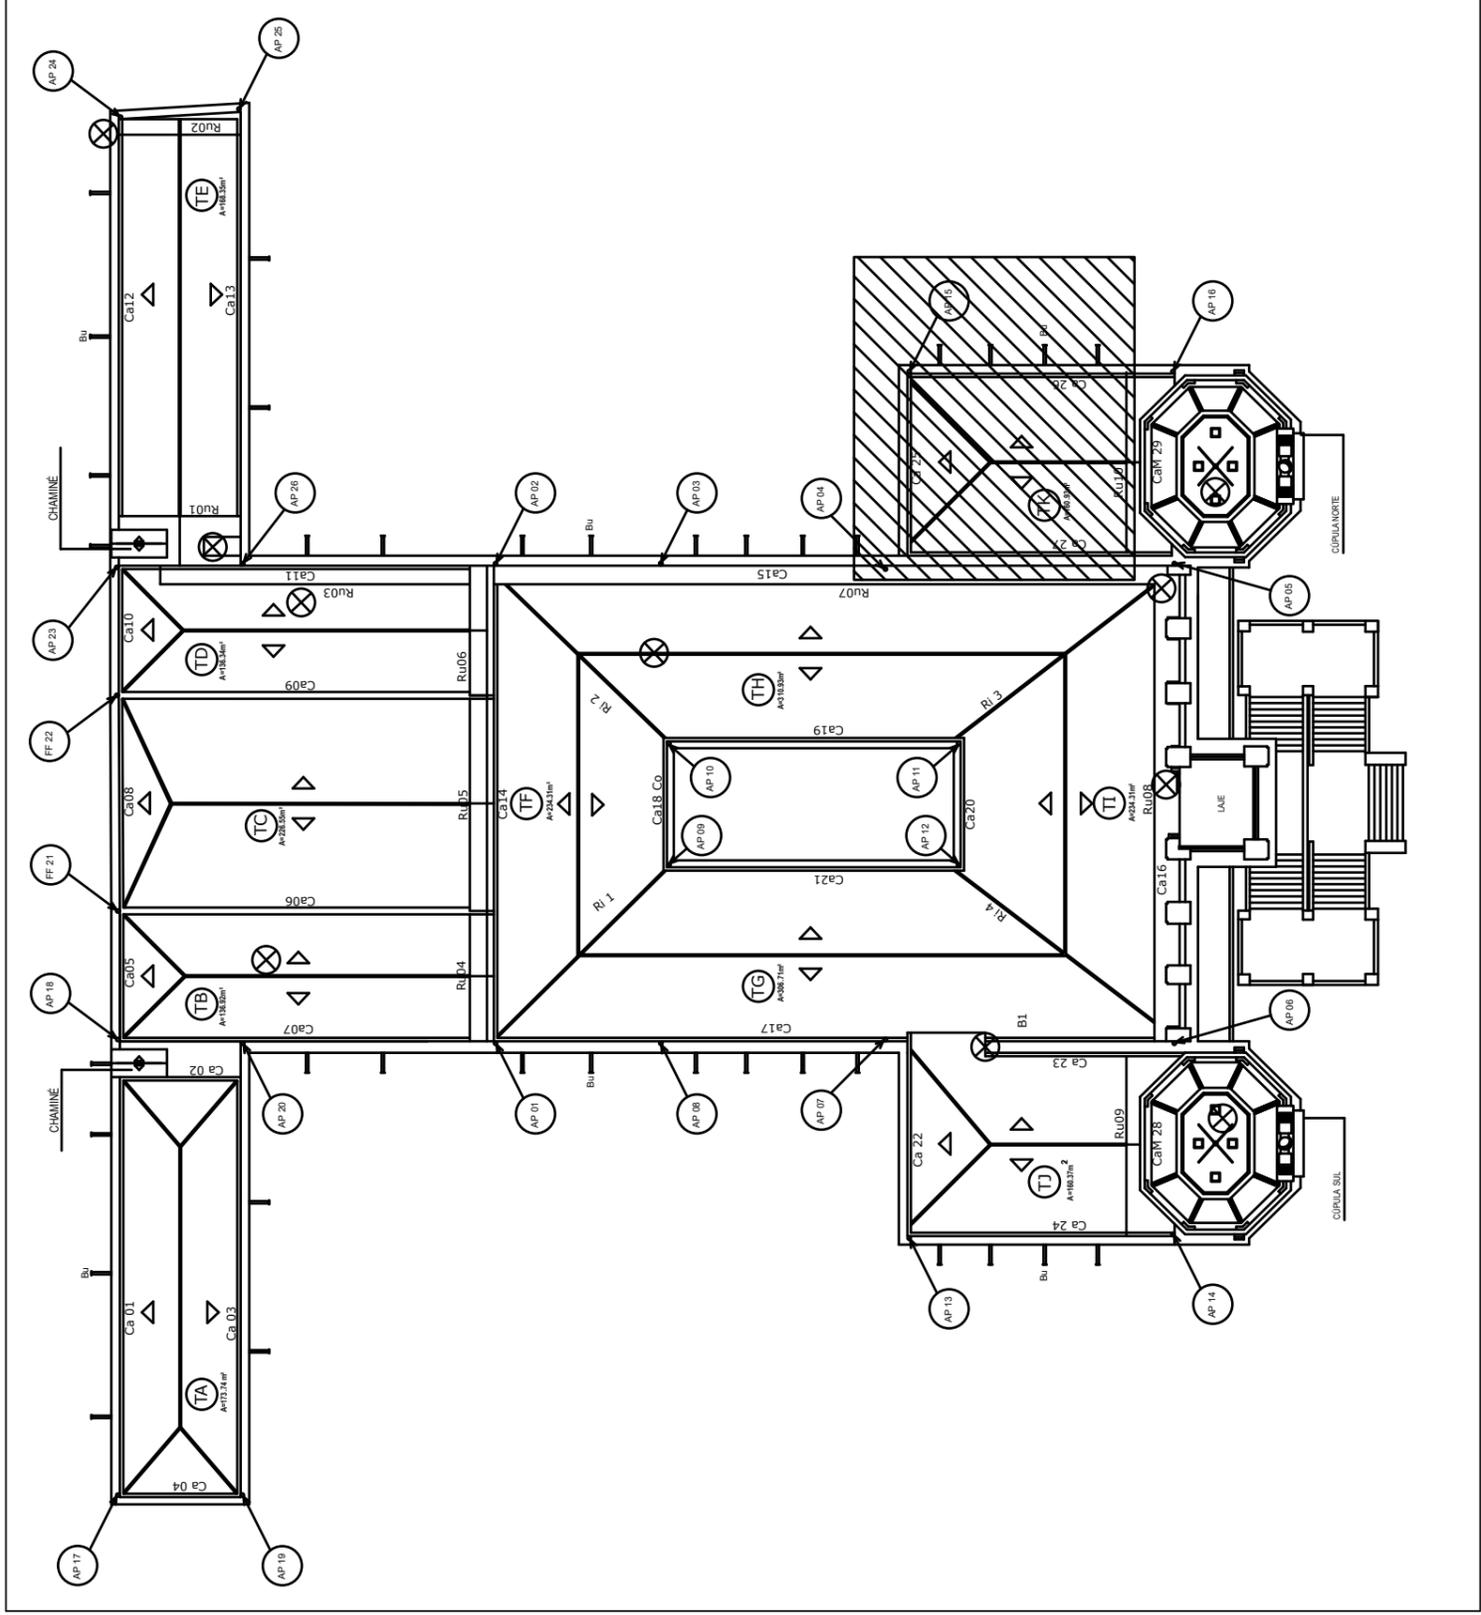

# SEÇÃO K (telhado)

ÁREA PLANA 128,90m<sup>2</sup>

ÁREA INCLINADA 150,00m<sup>2</sup>

CÚPULA: ÁREA PLANA 79,95 m<sup>2</sup>