


DESCRIÇÃO MOBILIÁRIO- ÁREAS DE CONVIVÊNCIA	DESCRIÇÃO MOBILIÁRIO- PLAYGROUNDS E PARCÃO	DESCRIÇÃO MOBILIÁRIO- ACADEMIA
<p>MESA COM BANCOS EM CONCRETO</p> <p>BANCO EM CONCRETO</p> <p>PERGOLADO EM CONCRETO</p> <p>EXTENSÃO DO PERGOLADO EM MADEIRA EXISTENTE</p> <p>NOTAS:</p> <ul style="list-style-type: none"> <li>- TODO MOBILIÁRIO DE CONCRETO (BANCOS E MESA) EXISTENTE DEVERÁ SER REMOVIDO.</li> <li>- DESE-SE RECONSTRUIR OS EQUIPAMENTOS RAMPAS DE SKATE E GUARDAS EXISTENTE.</li> <li>- OS NOVOS MOBILIÁRIOS E EQUIPAMENTOS PROJETADOS E SUAS QUANTIDADES DEVERÃO SER ALOCADOS CONFORME PROJETO.</li> </ul>	<p>BRINQUEDO MULTIFUNTO</p> <p>TREPA TREPA</p> <p>BALANÇO</p> <p>ESCORREGA</p> <p>GANGORRA</p> <p>TUNEL EM CONCRETO</p> <p>ESTACAS EM MADEIRA- H-80CM</p> <p>NOTAS:</p> <ul style="list-style-type: none"> <li>- TODO MOBILIÁRIO DE PLAYGROUNDS EXISTENTE SERÁ REMOVIDO POR CONTA DA DEGRADAÇÃO.</li> <li>- OS NOVOS MOBILIÁRIOS PROJETADOS E SUAS QUANTIDADES DEVERÃO SER ALOCADOS CONFORME PROJETO.</li> </ul>	<p>ESQUI</p> <p>SIMULADOR DE REMO</p> <p>MULTIEXERCITADOR</p> <p>SIMULADOR DE CAMINHADA</p> <p>SURF</p> <p>BARRAS FIXAS EM METAL</p> <p>NOTAS:</p> <ul style="list-style-type: none"> <li>- TODOS OS APARELHOS DE ACADEMIA EXISTENTES SERÃO MANTIDOS.</li> <li>- ADICIONAR NOVOS APARELHOS CONFORME PROJETO.</li> <li>- A BARRA FIXA EM METAL SERÁ REALOCADA.</li> </ul>

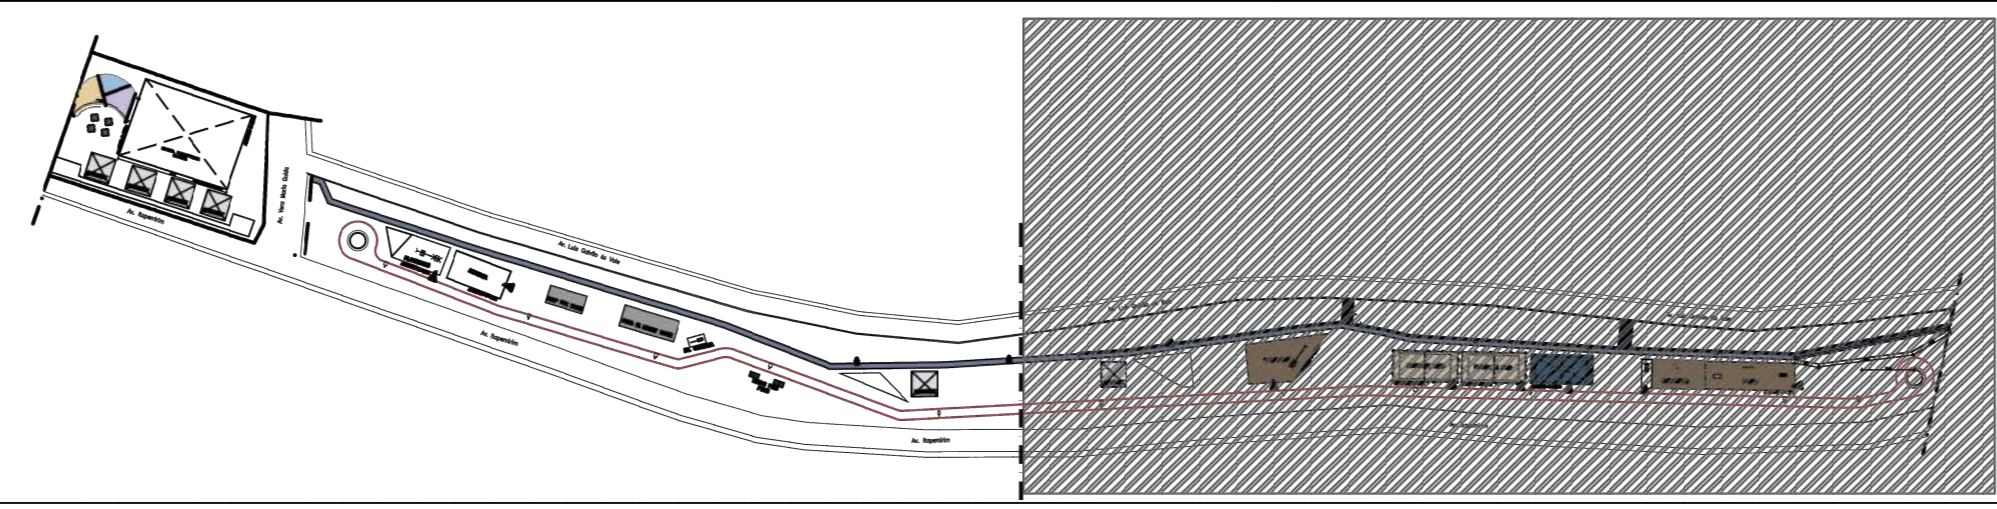

**COMPANHIA ESTADUAL DE HABITAÇÃO**  
DIRETORIA DE PROJETOS E OBRAS | 02 DPO

OBRA: Praça Miguel Couto- Corredor Esportivo

MUNICÍPIO: Nova Iguaçu

PROJETO: PL BAIXA | CORREDOR ESPORTIVO | PARTE 02

REFERÊNCIA: COTAS DE EQUIPAMENTOS E ÁREAS DEMARCADAS

ESC: 1:500

DATA: SET/2025

FRANCA: 03/04


DESENHO: 02 SAU

Z:\Servidor\2025\EMPREENDIMENTOS\Nova Iguaçu\_NCI\Praça Miguel Couto\02\_Urbanismo\01\_PRAÇA MIGUEL COUTO\_REV05\_CEMAB.dwg

**APROVO**

REMITENTE: TURNOBARRA DE ABREU JR.  
ARQUITETO: CAU/06058-9  
COORDENADOR DE PROJETOS: CENAB RU

ESTADO DO RIO DE JANEIRO  
PREFEITURA DA CIDADE DE NOVA IGUAÇU  
SEMIF - Secretaria Municipal de Infraestrutura  
CNPJ: 29.138.278/0001-01

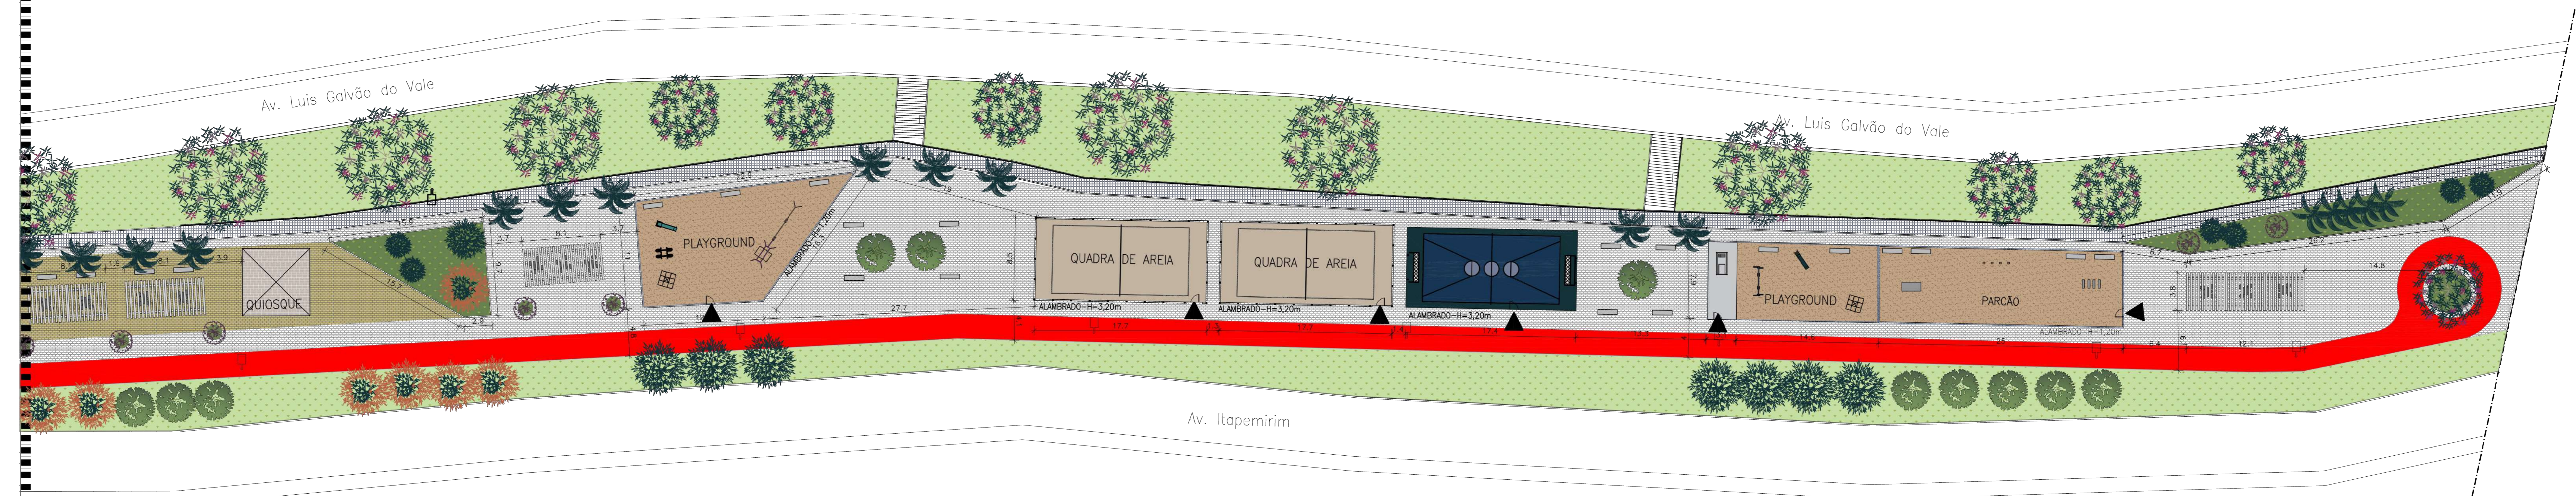

01 PLANTA BAIXA- ÁREA 02  
ESC: 1:250

01	02	
----	----	-----