


DESCRIÇÃO MOBILIÁRIO- ÁREAS DE CONVIVÊNCIA	DESCRIÇÃO MOBILIÁRIO- PLAYGROUNDS	DESCRIÇÃO MOBILIÁRIO- ACADEMIA
<ul style="list-style-type: none"> MESA COM BANCOS EM CONCRETO BANCO EM CONCRETO PERGOLADO EM CONCRETO EXTENSÃO DO PERGOLADO EM MADEIRA EXISTENTE 	<ul style="list-style-type: none"> BRINQUEDO MULTILUSO TREPA TREPA BALANÇO ESCORREGA GANGORRA 	<ul style="list-style-type: none"> ESQUI SIMULADOR DE REMO MULTIEXERCITADOR SIMULADOR DE CAMINHADA SURF BARRAS FIXAS EM METAL EXISTENTE
<p>NOTAS:</p> <ul style="list-style-type: none"> TODO MOBILIÁRIO DE CONCRETO (BANCOS E MESAS) EXISTENTE DEVERÁ SER REMOVIDO. DESE-SE RECONSTRUIR OS EQUIPAMENTOS RAMPAS DE SKATE E QUADRA EXISTENTE. OS NOVOS MOBILIÁRIOS E EQUIPAMENTOS PROJETADOS E SUAS QUANTIDADES DEVERÃO SER ALOCADOS CONFORME PROJETO. 	<p>NOTAS:</p> <ul style="list-style-type: none"> TODO MOBILIÁRIO DE PLAYGROUNDS EXISTENTE SERÁ REMOVIDO POR CONTA DA DEGRADAÇÃO. OS NOVOS MOBILIÁRIOS PROJETADOS E SUAS QUANTIDADES DEVERÃO SER ALOCADOS CONFORME PROJETO. 	<p>NOTAS:</p> <ul style="list-style-type: none"> TODO OS APARELHOS DE ACADEMIA EXISTENTES SERÃO MANTIDOS. ADRESCITAR NOVOS APARELHOS CONFORME PROJETO. A BARRA FIXA EM METAL SERÁ REALOCADA.

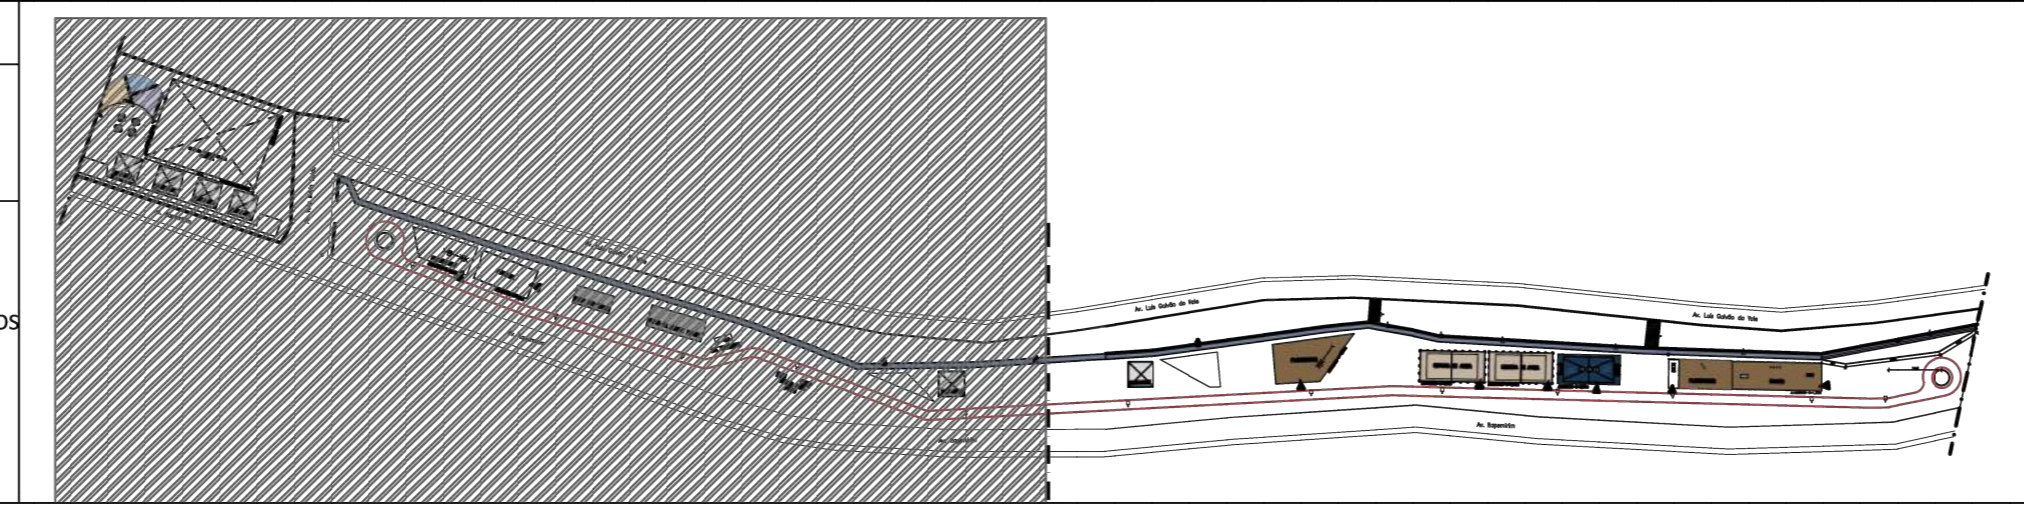

COMPANHIA ESTADUAL DE HABITAÇÃO
DIRETORIA DE PROJETOS E OBRAS | 02 DPO

OBRA: Praça Miguel Couto – Corredor Esportivo

MUNICÍPIO: Nova Iguaçu

PROJETO: PLANTA BAIXA | CORREDOR ESPORTIVO PARTE 01

REFERÊNCIA: COTAS DE EQUIPAMENTOS E ÁREAS DEMARCADAS

ESC: 1/250 DATA: SET/2025 PLANÇARIA: 02/04

ARQUIVO: NI_PRAÇA MIGUEL COUTO_REV9


DESENHO: 02 SAU

Z:\Servidor\2025\EMPREENHIMENTOS\Nova Iguaçu_NIC\Praça Miguel Couto\01_Urbanismo\NI_PRAÇA MIGUEL COUTO_REV9_CEMAB.dwg

APROVO

REMITENTE: PREFEITURA DA CIDADE DE NOVA IGUAÇU
ARQUITETO: CAU/04059-9
COORDENADOR DE PROJETOS: CEHAB RJ

ESTADO DO RIO DE JANEIRO
PREFEITURA DA CIDADE DE NOVA IGUAÇU
SEMIF - Secretaria Municipal de Infraestrutura
CNPJ: 29.138.278/0001-01

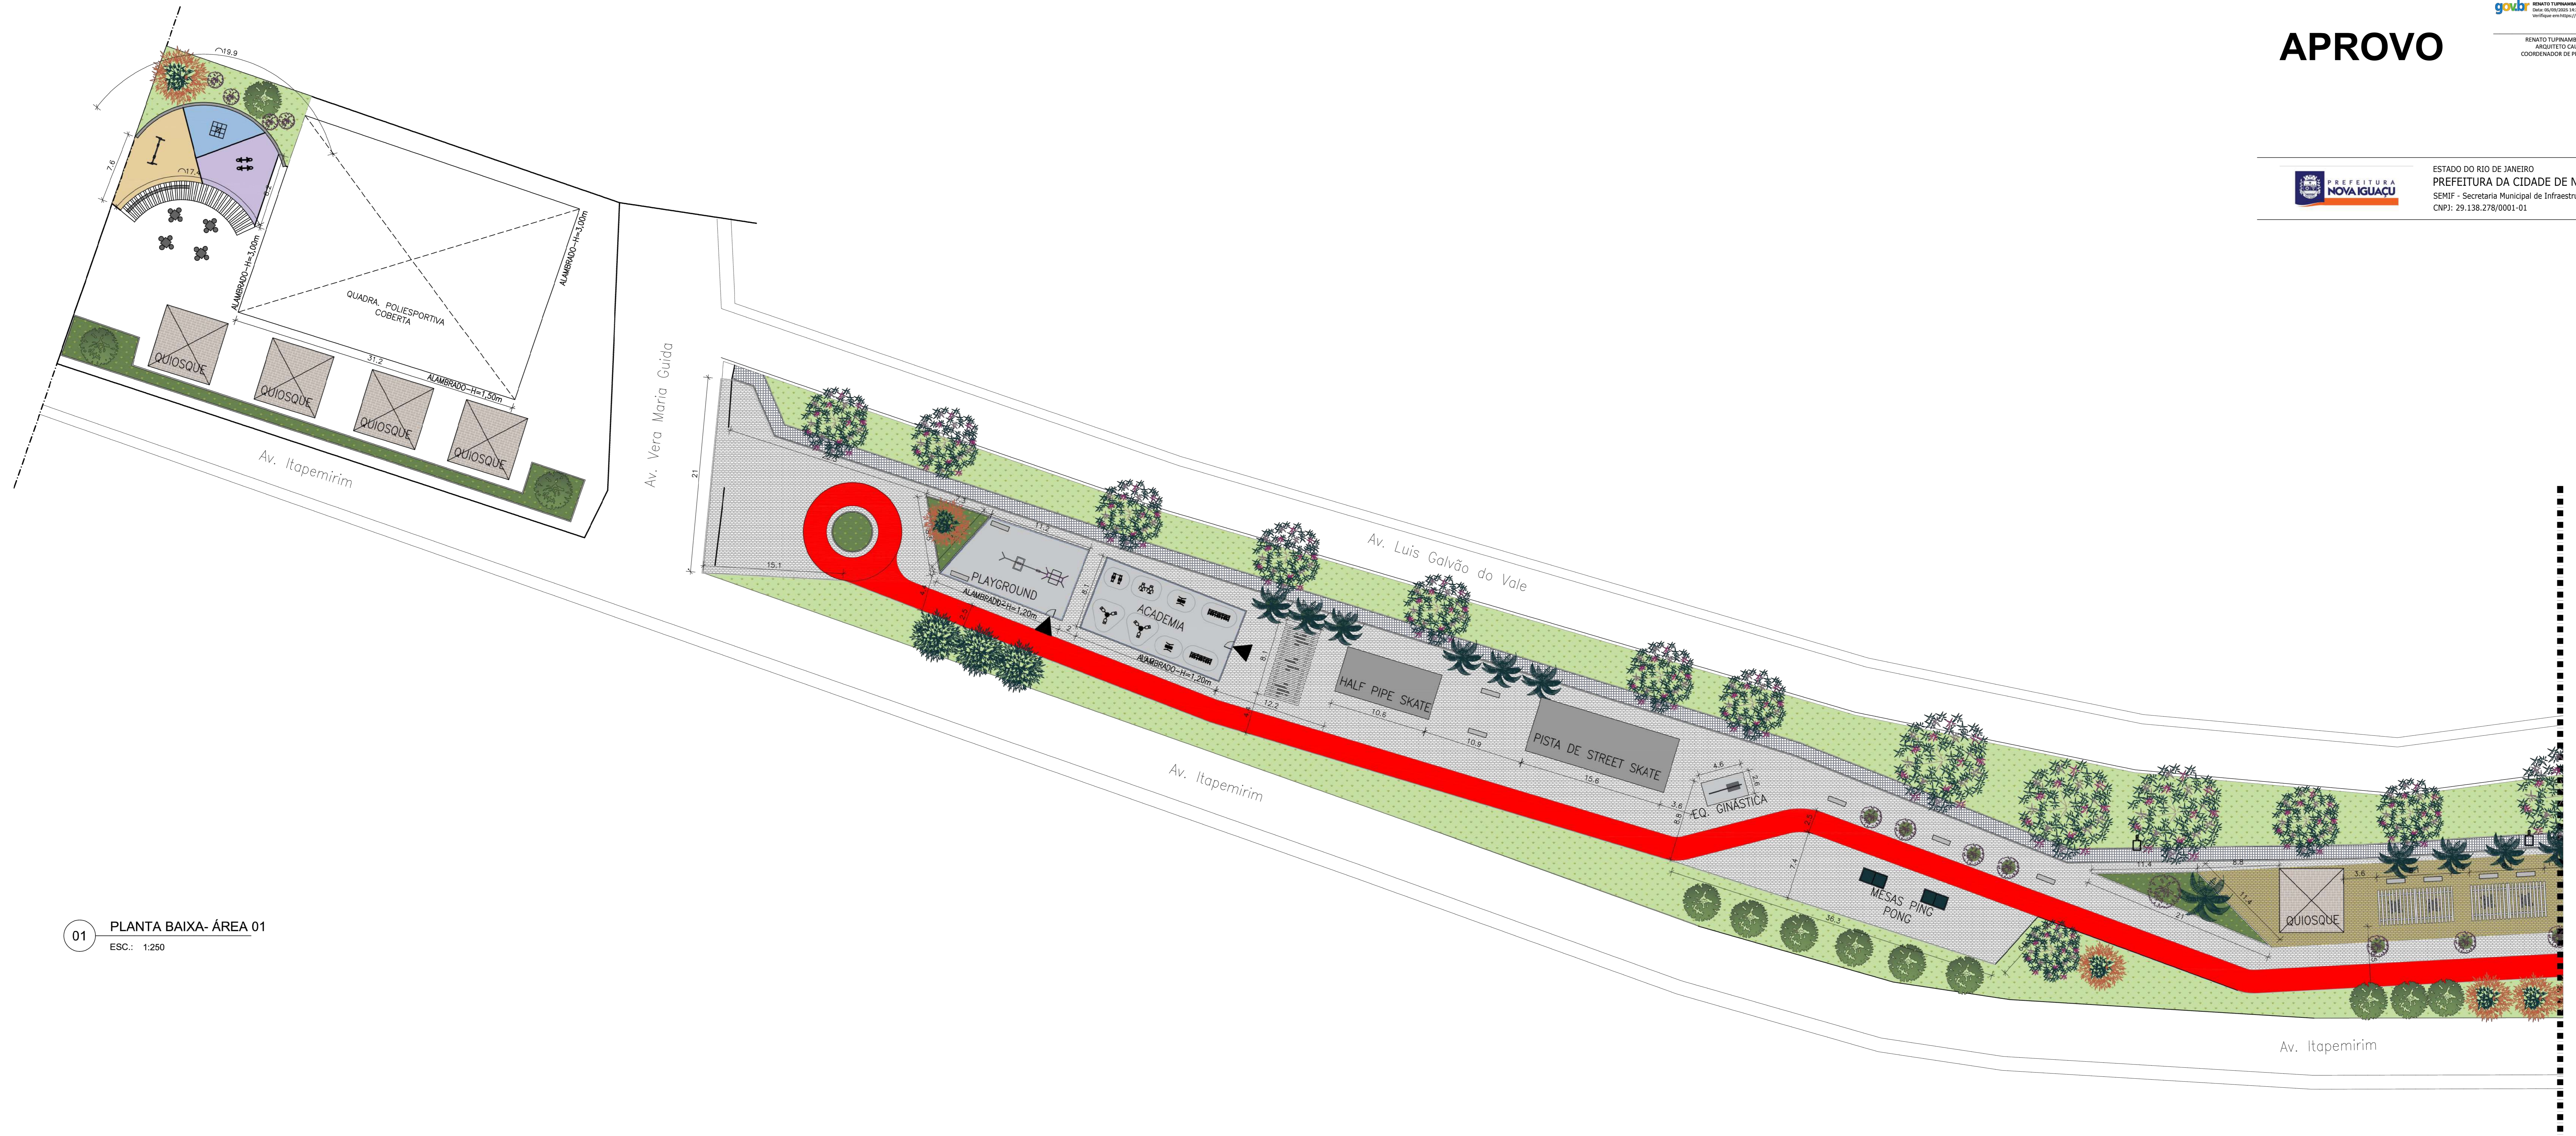

01 PLANTA BAIXA- ÁREA 01
ESC.: 1/250