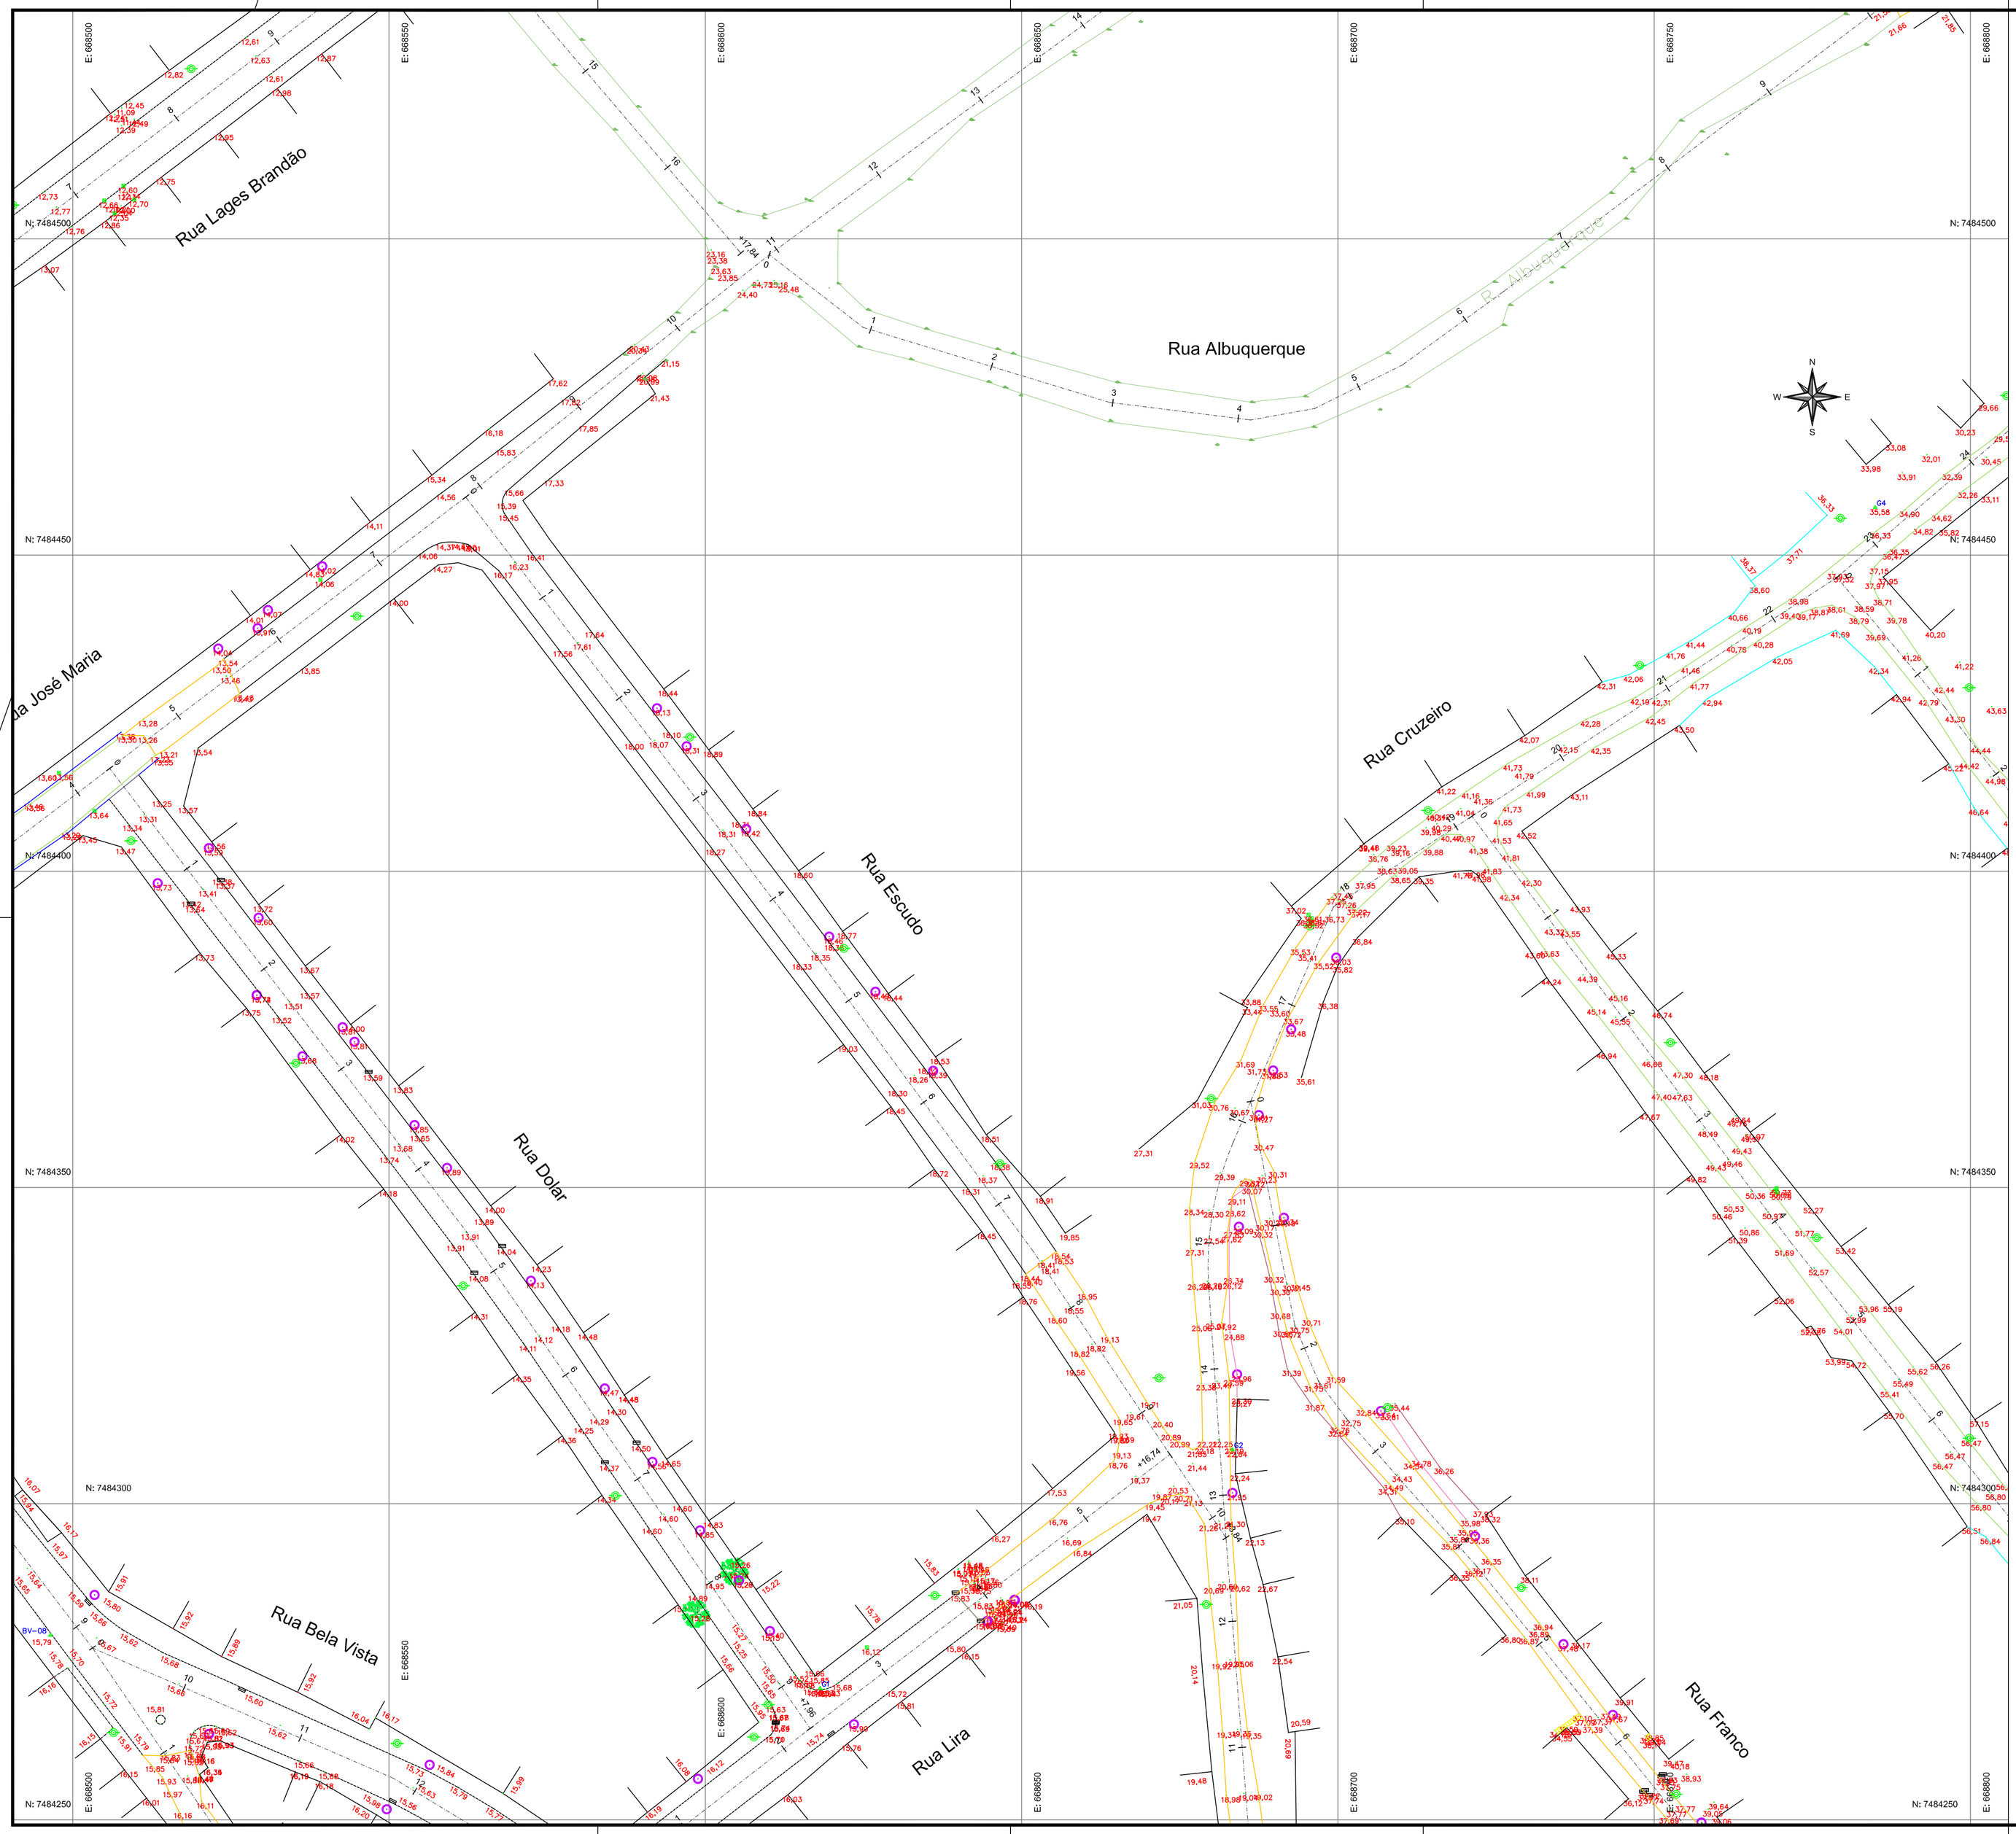

01	02	03
04	05	06
07	08	09
	10	11

Bordo Natural
Cerca de Arame
Estaqueamento
Melo-Fio
Poço de Visita (Elevação Tampão e Base)
T: 14,67 B: 13,39
Árvore
Poste de Concreto
9;07 Ponto (Elevação)
Testada / Edificação
Talude

REVISÃO	DATA	DESCRIÇÃO
00	02/08/2023	Emissão Inicial – Levantamento Topográfico PLanialtimétrico Cadastral Georreferenciado

VILA PAULINE

Belford Roxo / RJ

DATA: 02/08/2023	REVISÃO: 00	ARQUIVO:	
ESCALA: 1:500	PRANCHA: 05/11	–BelfordRoxo–VilaPauline–TOPO–0511–R00	

A1(841x594)