


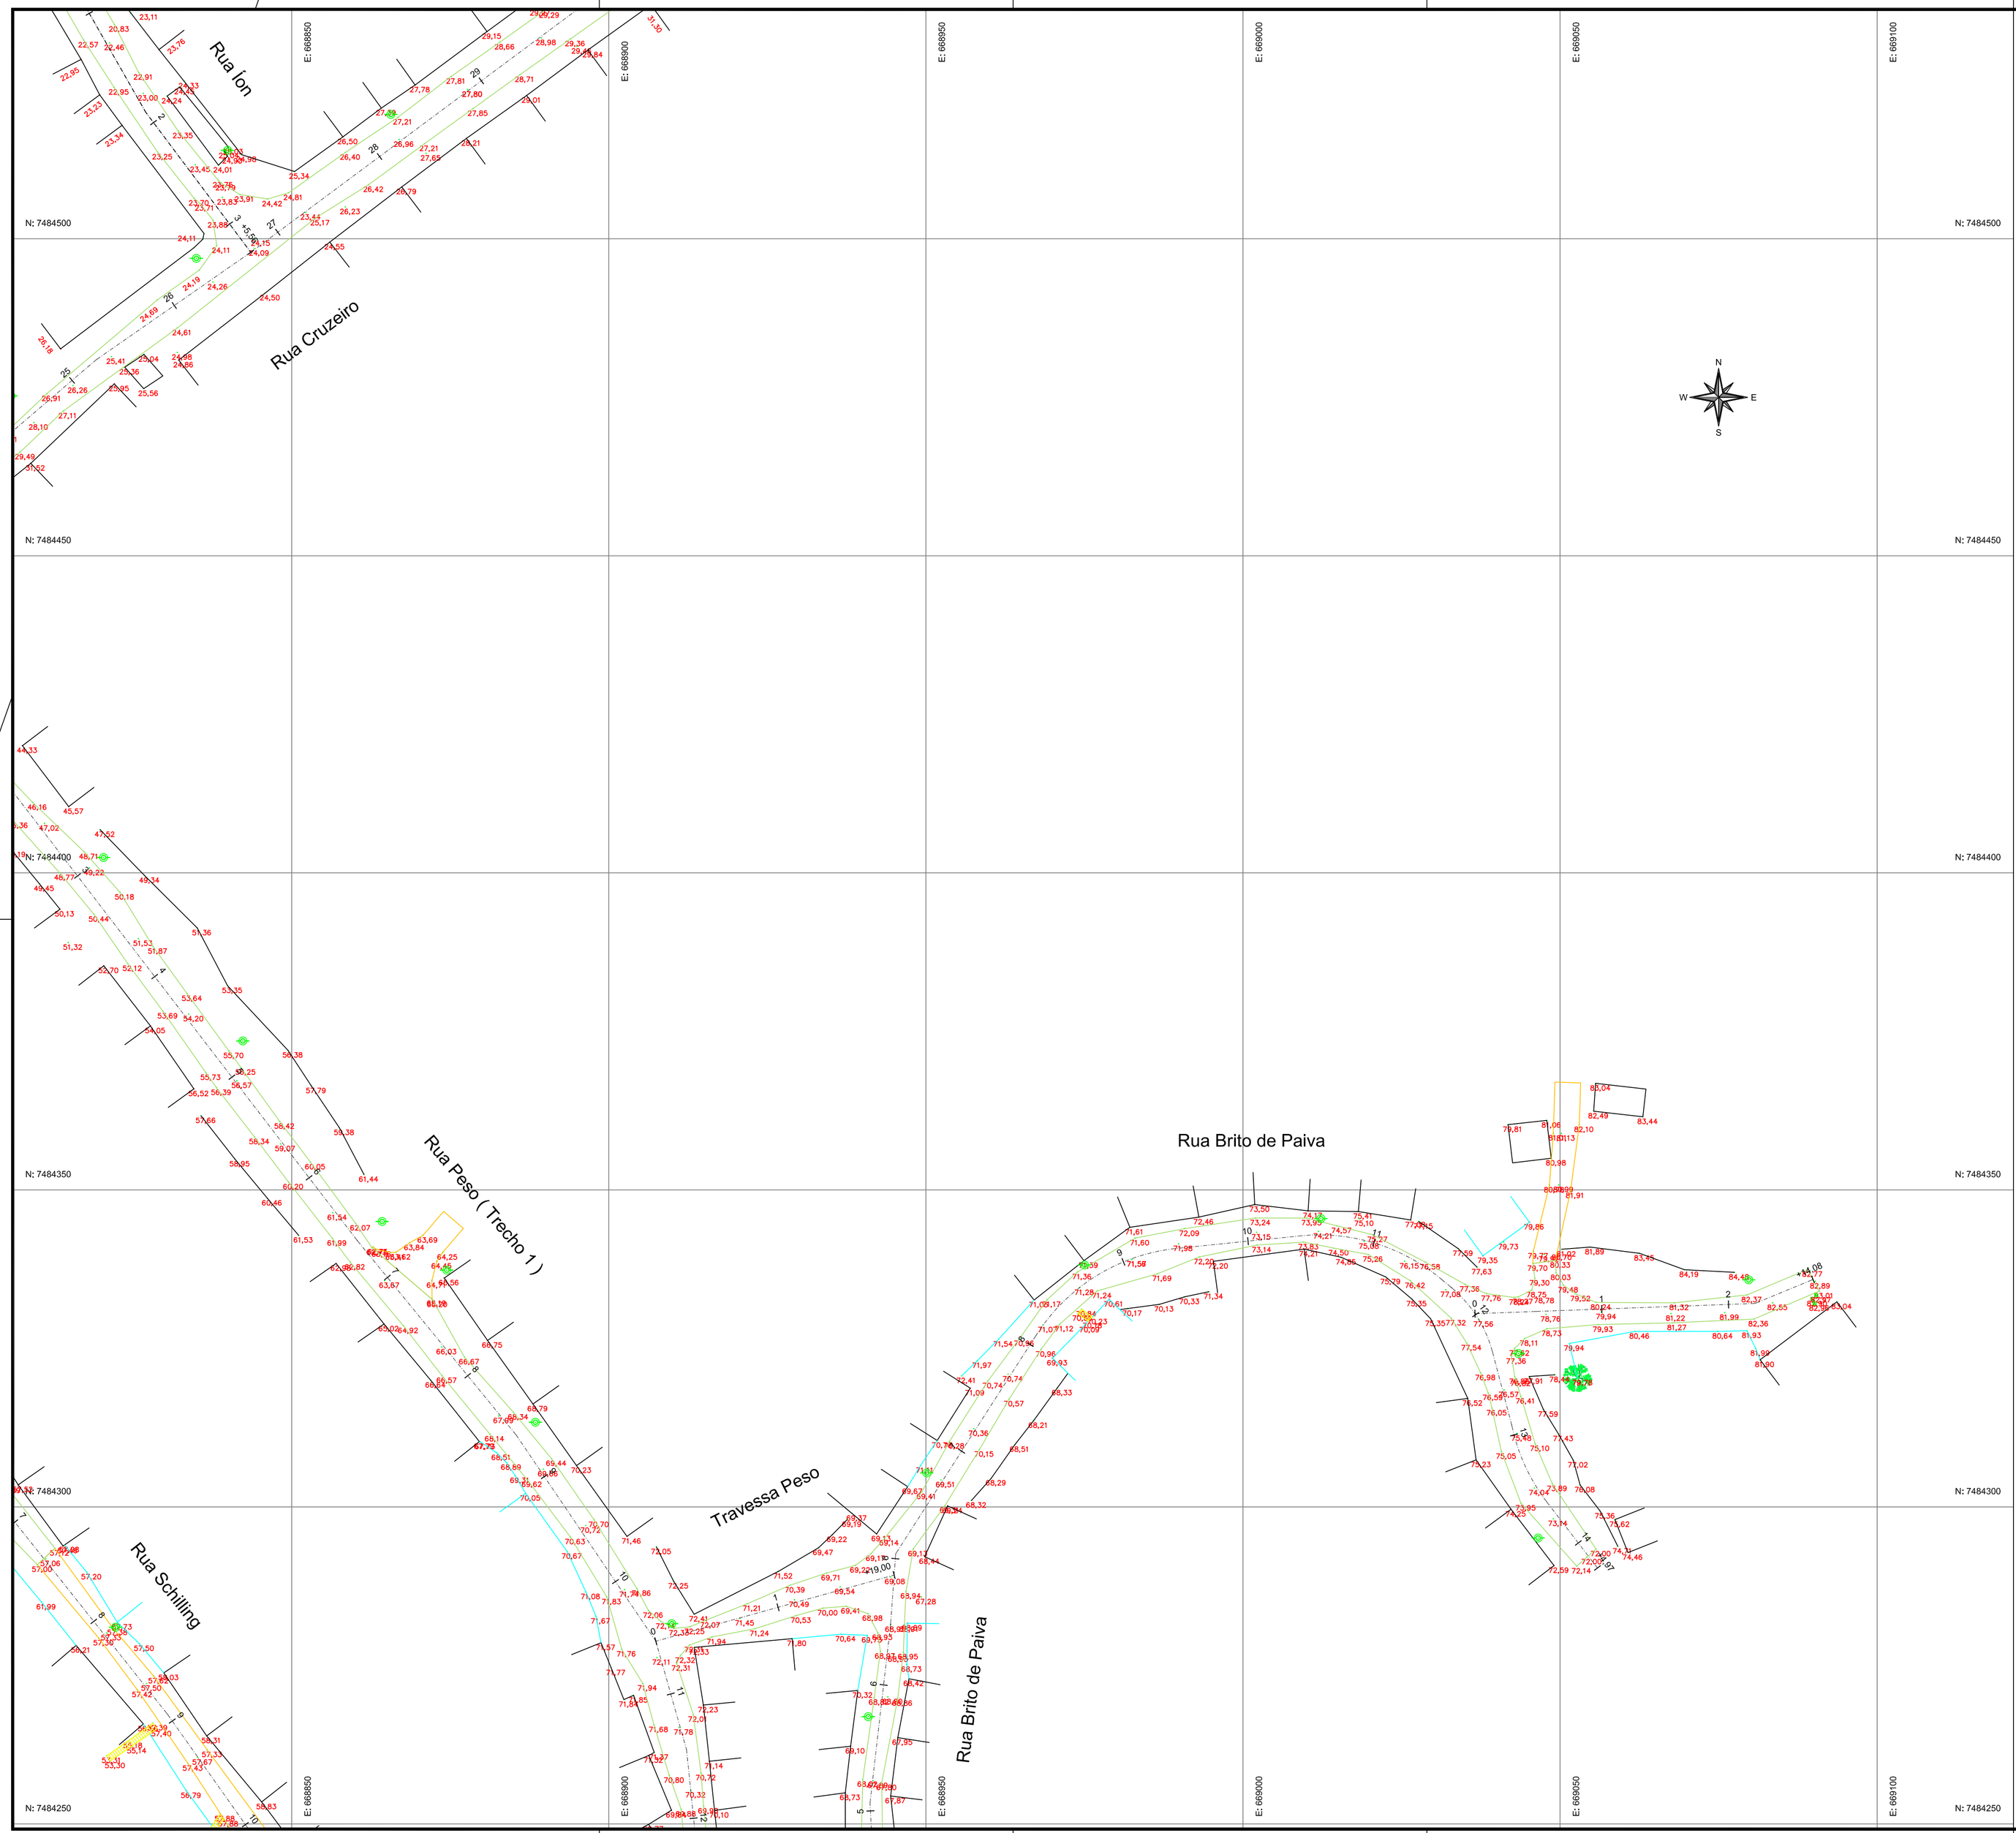


Bordo Natural
Cerca de Arame
Estaqueamento
Melo-Flo
Poço de Visita
( Elevação Tampão e Base )
T: 14,67
B: 13,39
Árvore
Poste de Concreto
9;07 Ponto ( Elevação )
Testada / Edificação
Talude

| REVISÃO | DATA | DESCRIÇÃO |
|---|---|---|
| 00 | 02/08/2023 | Emissão Inicial – Levantamento Topográfico PLanialtimétrico Cadastral Georreferenciado |

# VILA PAULINE

Belford Roxo / RJ
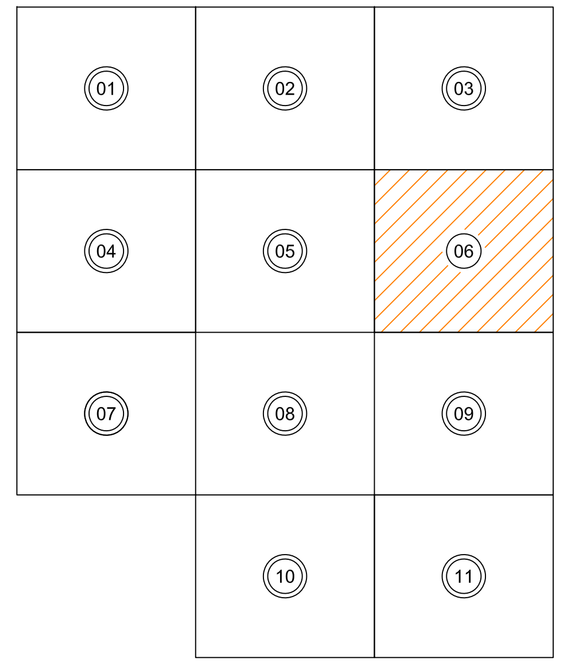
| | | | |
|---|---|---|---|
| DATA: 02/08/2023 | REVISÃO: 00 | ARQUIVO: | |
| ESCALA: 1:500 | PRANCHA: 06/11 | -BelfordRoxo-VilaPauline-TOPO-0611-R00 | |

A1(841x594)