
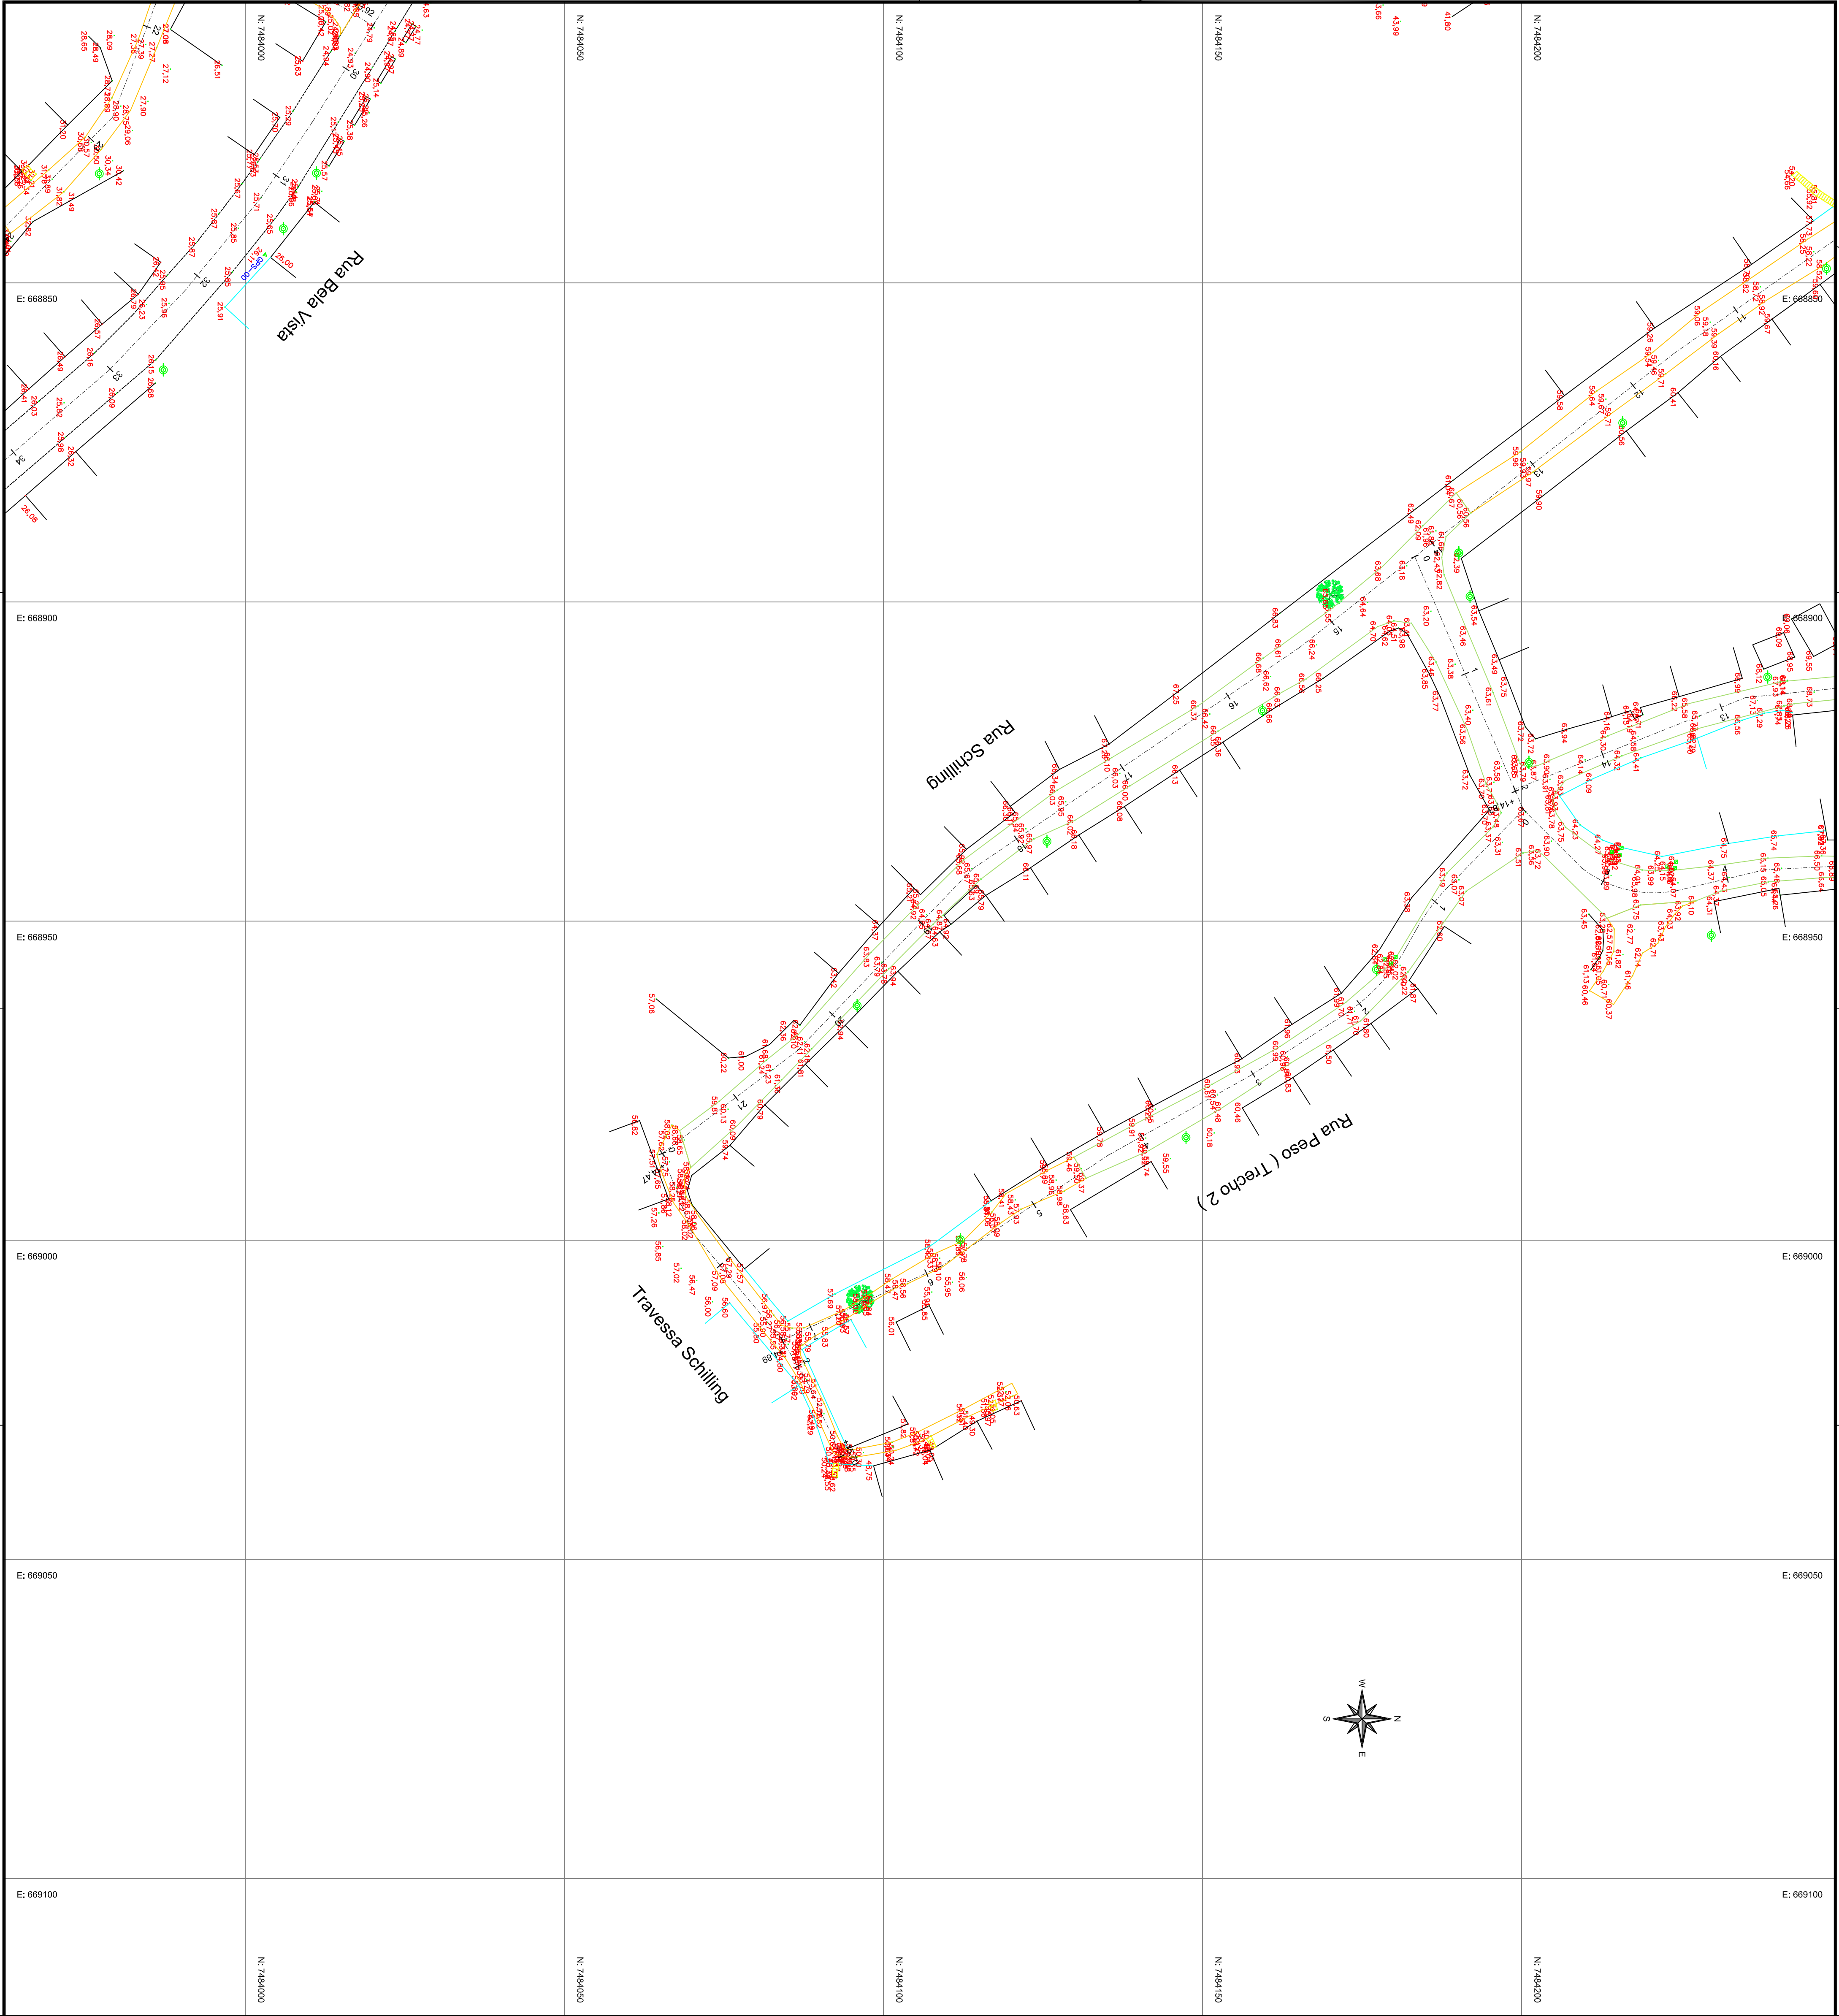


01	02	03
04	05	06
07	08	09
10		11

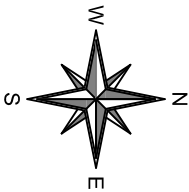

Bordo Natural

Cerca de Arame

Estacionamento

Melo-Flo

Ponto de Vista
(Elevação Templo e Base)

Talude

Árvore

Poste de Concreto

9+07 Ponto (Elevação)

Testada / Edifício

T: 14.67
B: 13.39

00	02/08/2023	Emissão inicial – Levantamento topográfico planimétrico Costeira Georeferenciado	
REVISÃO	DATA	DESCRIÇÃO	
VILA PAULINE			
DATA:	02/08/2023	REVISÃO:	00
ESCALA:	1:500	PROJETO:	09/11
		ARQUITETO:	
-Edifício- Vila Pauline- 090-0911-100			
Bairro: Povoado / RJ			