


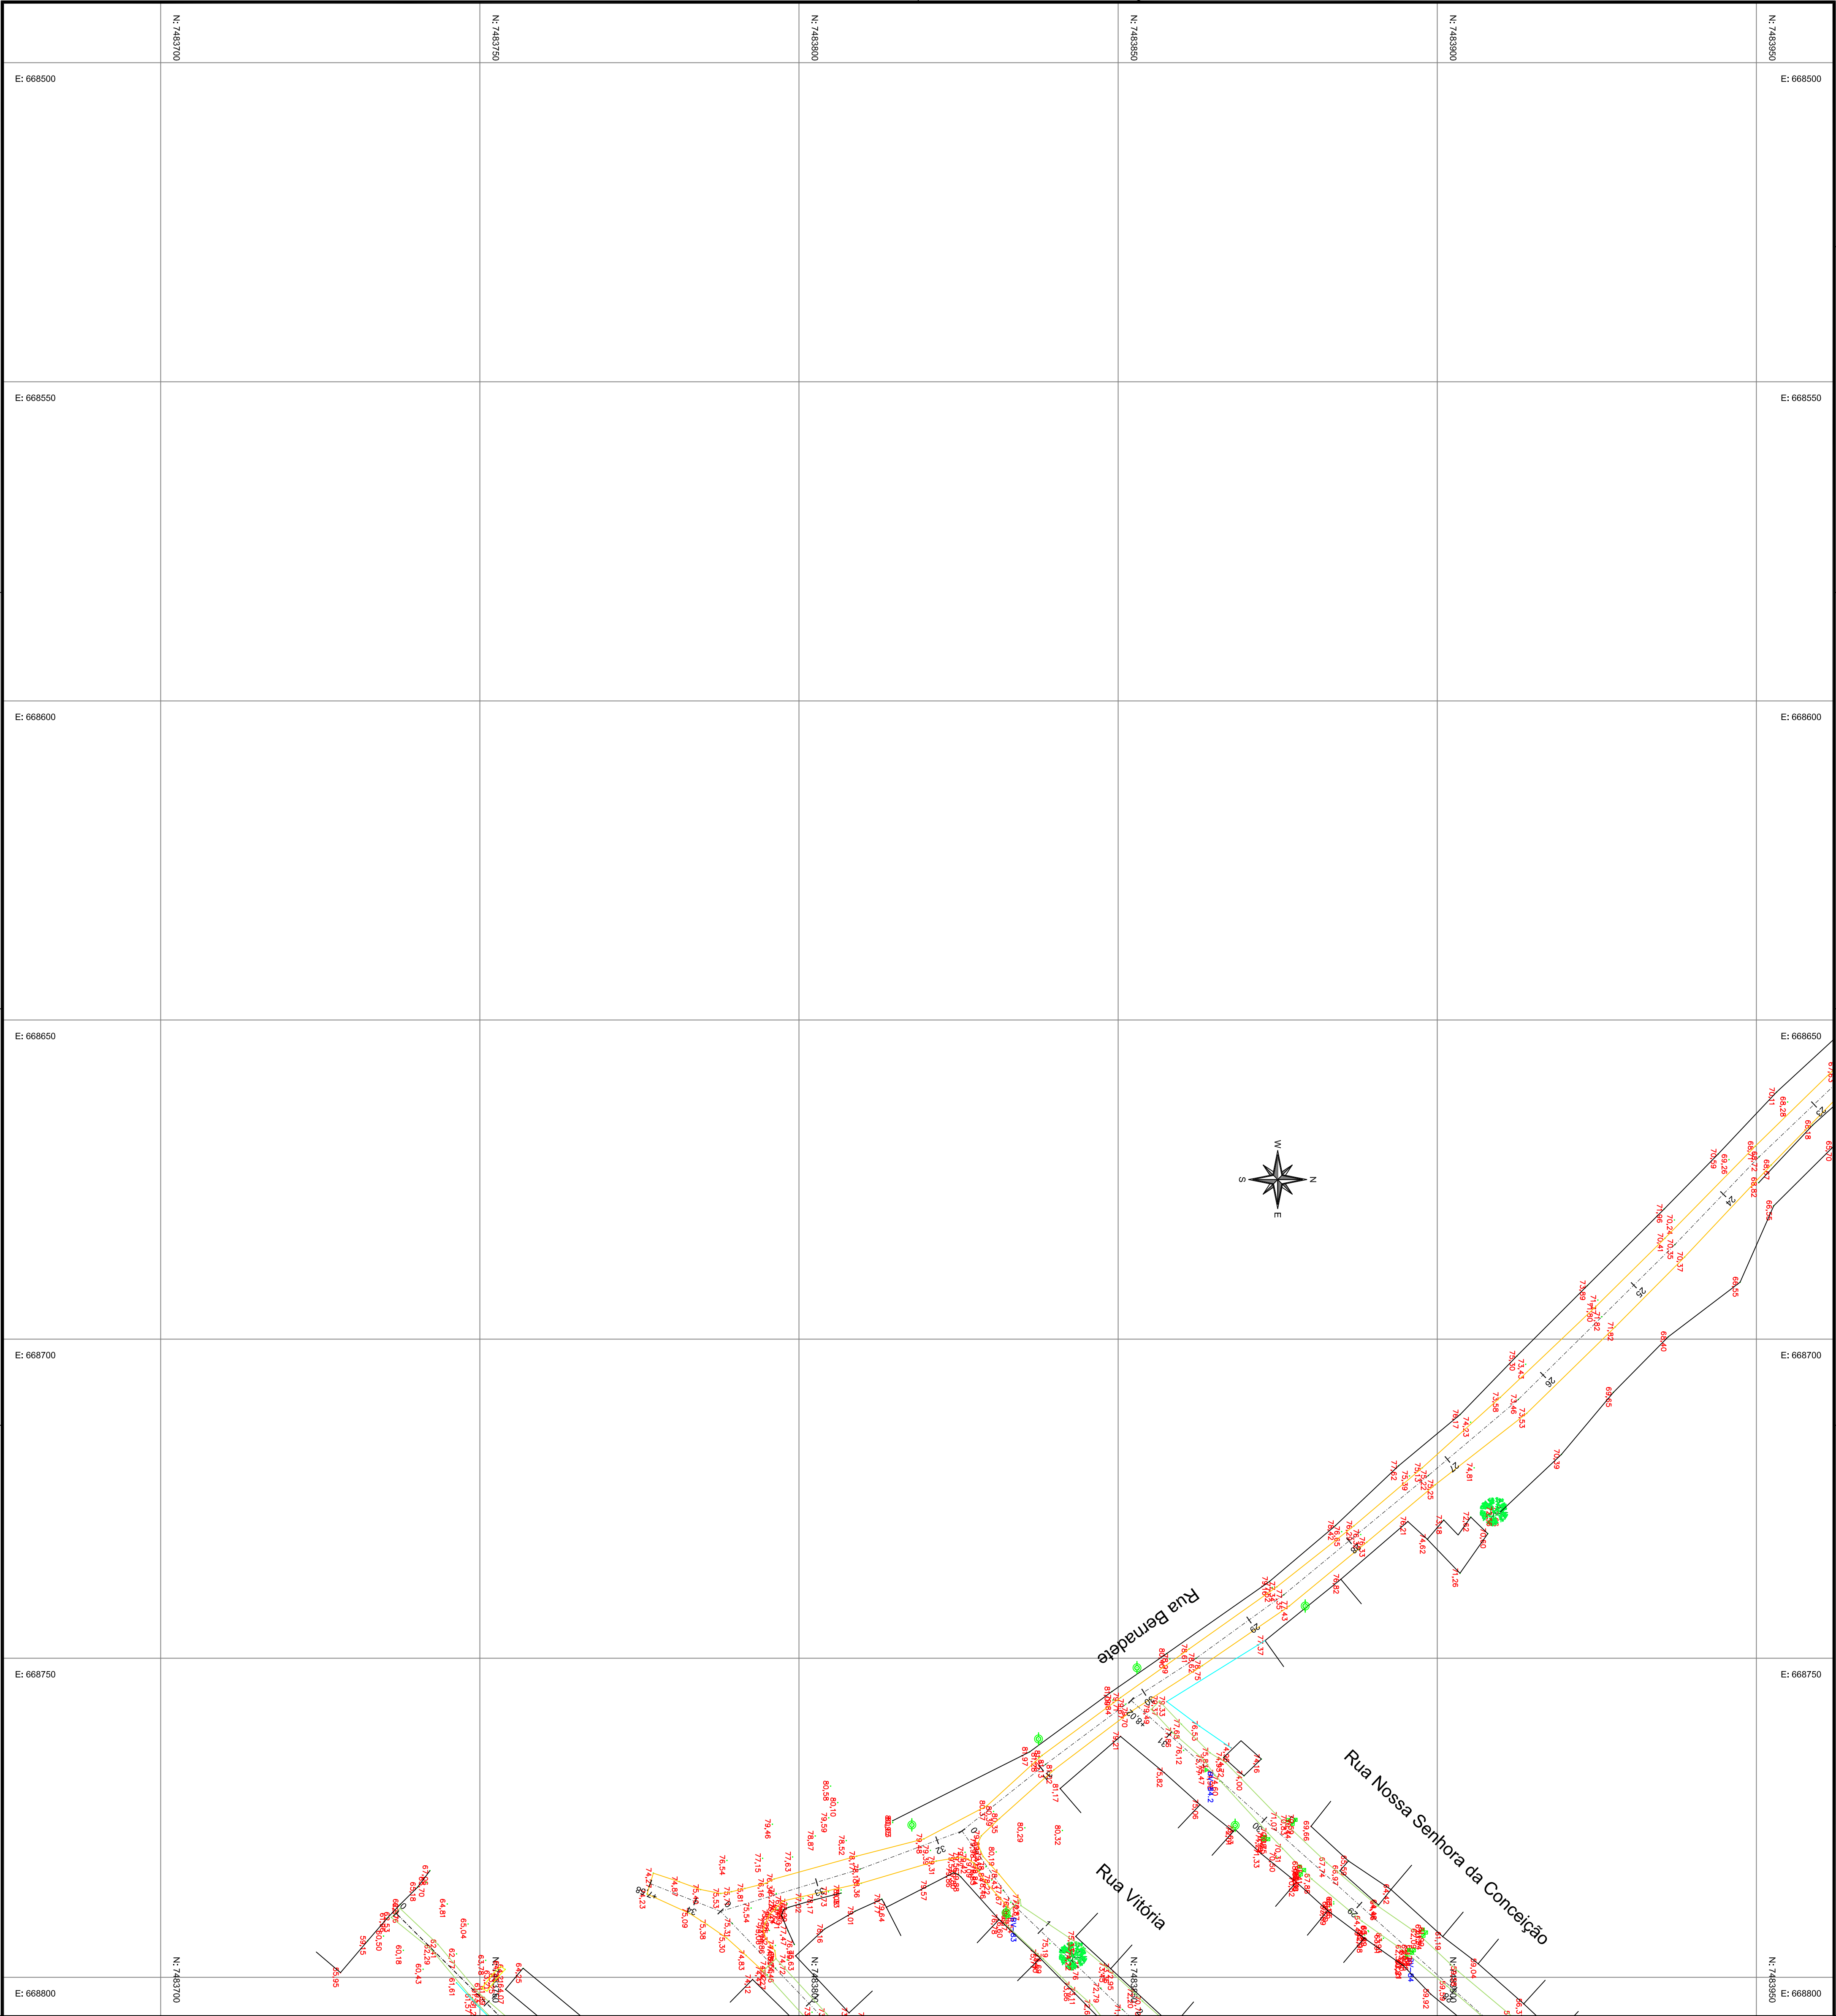

01	02	03
04	05	06
07	08	09
10		11

- Bordo Natural
- Cerca de Arame
- 5

Estacionamento
- Melo-Flo
- Ponto de concreto
- 9+07

Ponto (Elevação)
- Testada / Edificação
- T: 14.67

B: 13.39

Poço de Vela
- (Elevação Tampo e Base)
- Talude
- Árvore

00		02/08/2023		Emissão inicial - Levantamento Topográfico Planimétrico Costeira Georeferenciado	
REVISÃO		DATA		DESCRIÇÃO	
VILA PAULINE					
DATA: 02/08/2023		REVISÃO: 00		AUTOR: -Bibliográfico- VilaPauline-TPC-011-R00	
ESCALA: 1:500		PARCELA: 10/11			