


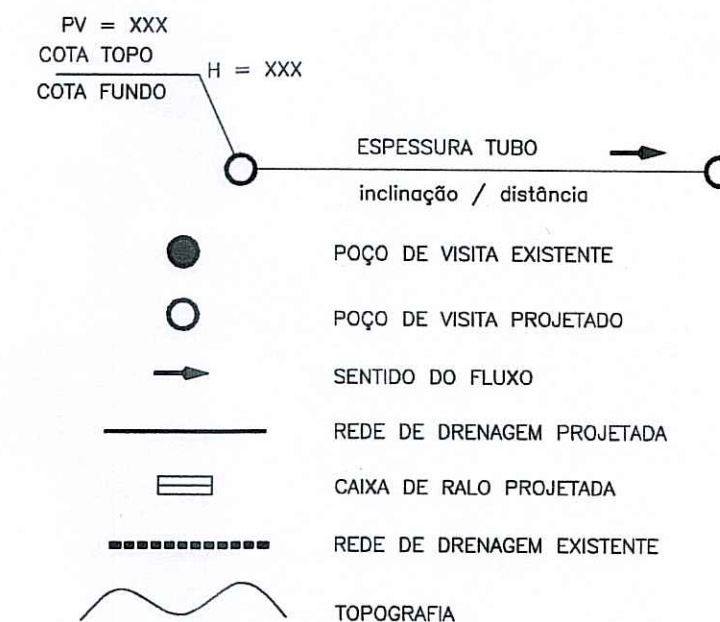
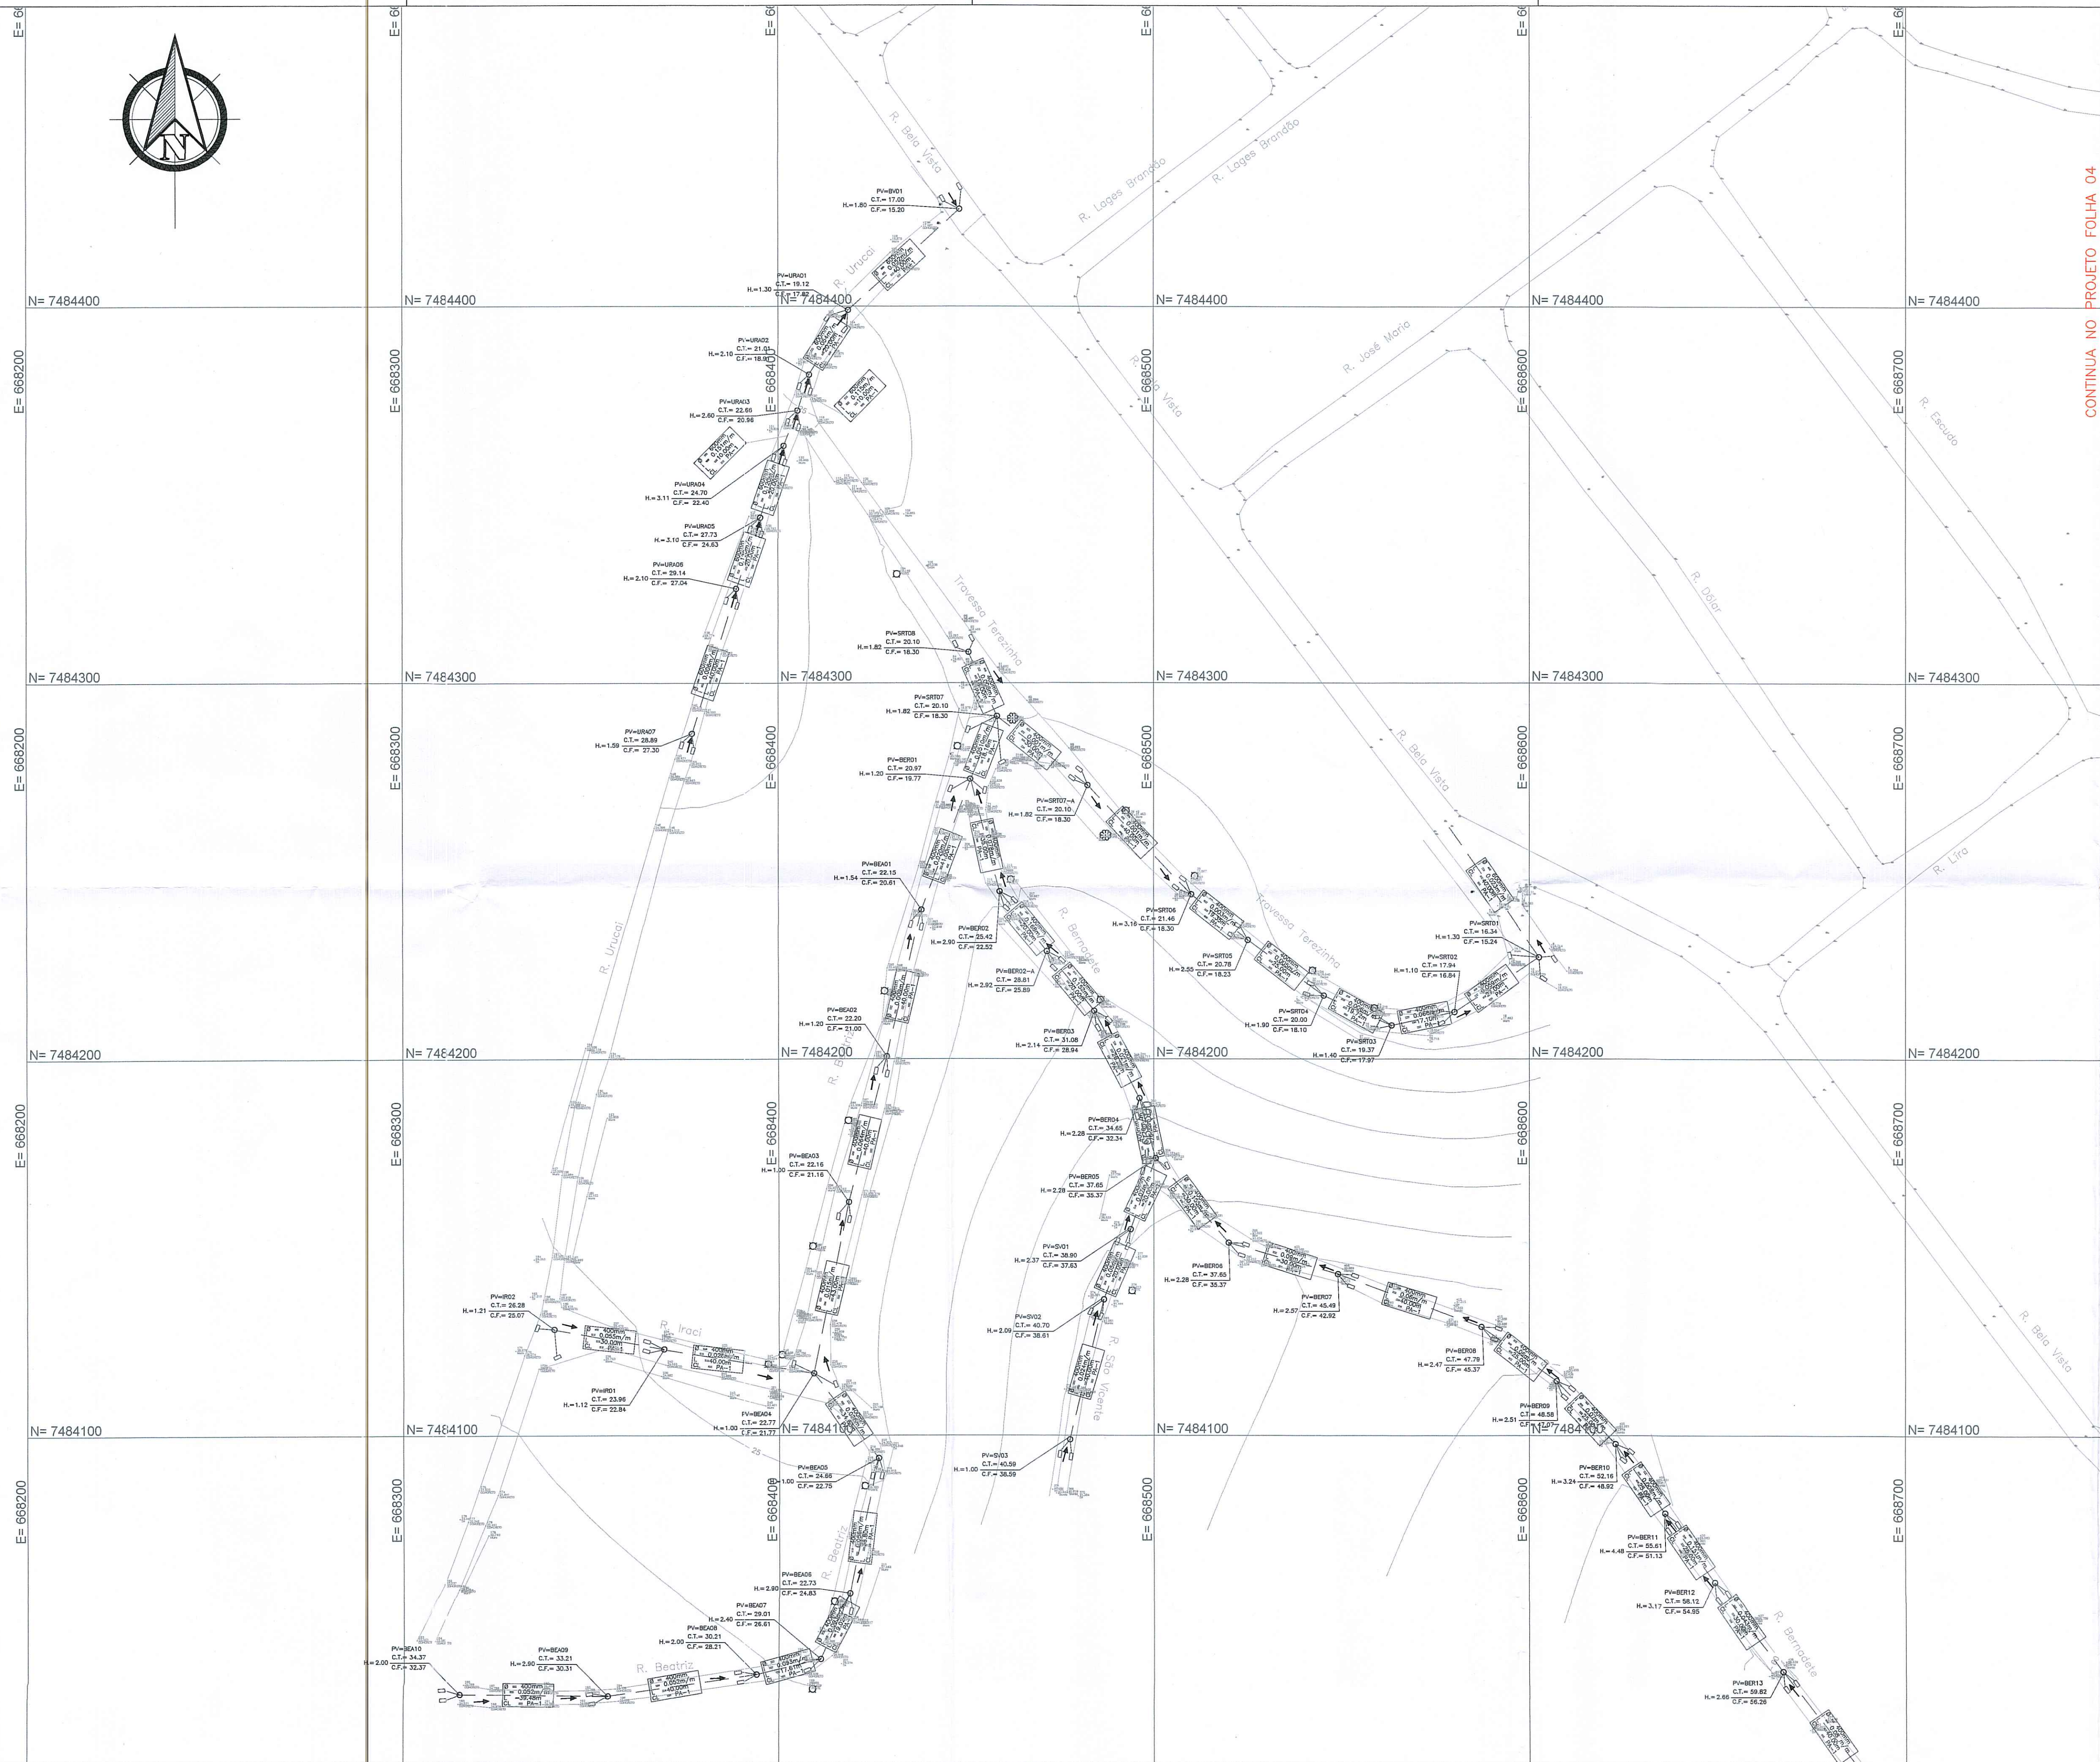


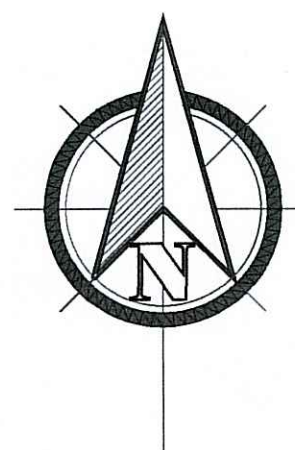

DETALHE REATERRO DE VALA PARA IMPLANTAÇÃO DE TUBULAÇÃO

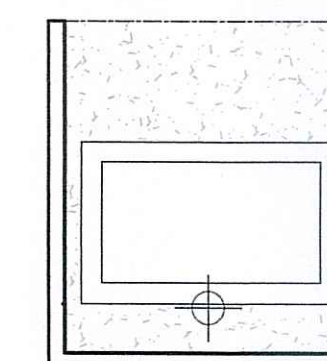

D (mm)	H (m)	l (m)
400	0,10	0,600
600	0,15	0,900
1000	0,25	1,500
1200	0,30	1,650
1500	0,37	1,850

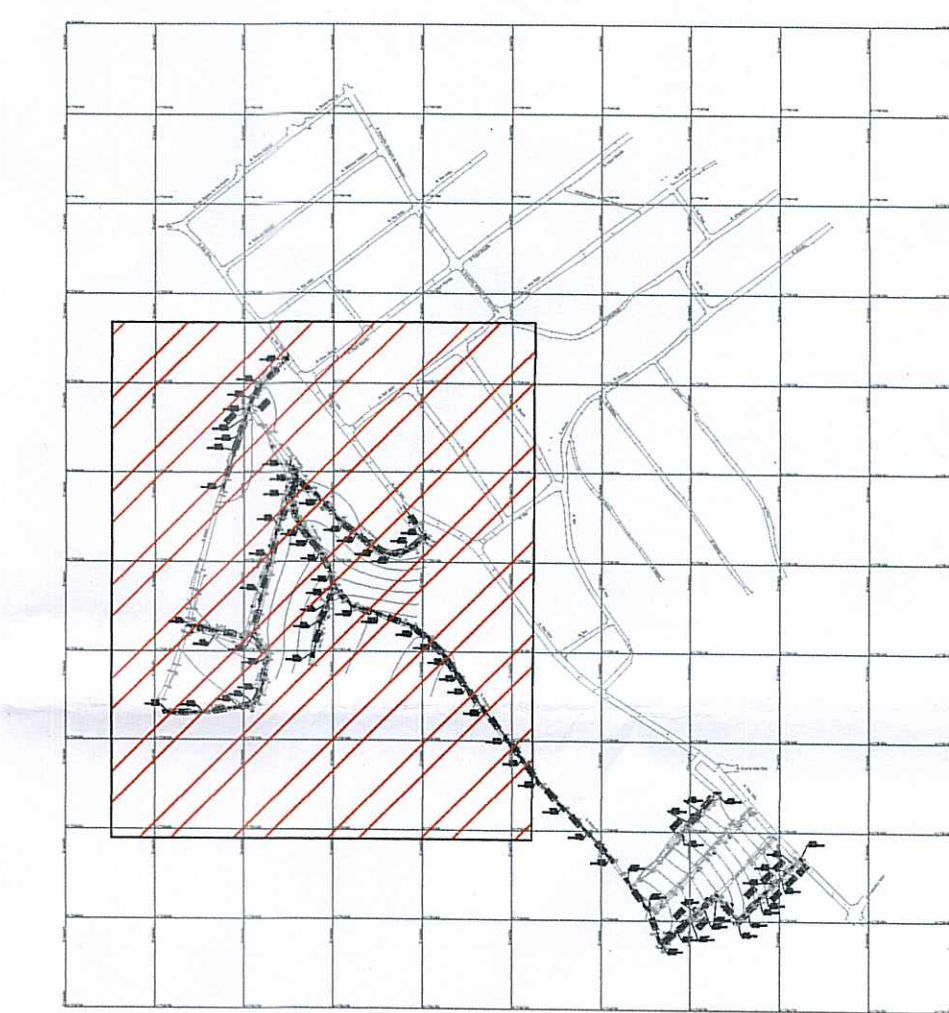

DOCUMENTOS DE REFERÊNCIA

CONSULTAR MEMORIAL DESCRITIVO E PLANILHAS ANEXAS

- NOTAS:
- 1 - COTAS E DIÂMETROS EM METRO.
 - 2 - RAMAIS DE RALO EM TUBOS DE CONCRETO ARMADO PA-2 DN400mm E ASSENTADOS COM DECLIVIDADE DE 0,5%.
 - 3 - AS COTAS FORAM RETIRADAS DO LEVANTAMENTO TOPOGRÁFICO
 - 4 - AS REDES EXISTENTES INDICADAS FORAM CADASTRADAS NO CAMPO PELA EQUIPE DE TOPOGRAFIA.
 - 5 - GALERIAS EM TUBOS DE CONCRETO ARMADO PA-1 E PA-2, CONFORME INDICADO.
 - 6 - TAMPOES E GRELHAS SERÃO EM CONFORMIDADE COM A NBR 10.160.

00	FEV/2023	Emissão Inicial	ECC
REVISÃO	DATA	DISCRIMINAÇÃO	RESPONSÁVEL
CLIENTE			

PMBR PREFEITURA MUNICIPAL DE BELFORD ROXO			
PREFEITO: WAGNER DOS SANTOS CARNEIRO WAGUINHO		SECRETÁRIO: ODAIR DA CUNHA ALMEIDA	
ÓRGÃO SECRETARIA MUNICIPAL DE OBRAS DE BELFORD ROXO			
SETOR: SECRETARIA MUNICIPAL DE OBRAS DE BELFORD ROXO		SUBSECRETÁRIO DE PROJETOS SUELEN MEDEIROS	
TÍTULO: PLANTA BAIXA TRECHO 02		RESP. TÉCNICO ENG. CIVIL JONATHAN DE SA - CORE 21091941452	
ENDEREÇO: PROJETO DE DRENAGEM DE DIVERSAS RUAS NO VILA PAULINE II - BELFORD ROXO/ RJ			
PROJETO: DRENAGEM		Projeto: ELVIS WENDER	
ESC.: SEM ESCALA	DATA: 17.07.2023	Nº DES.: 03/03	REV.: 00