
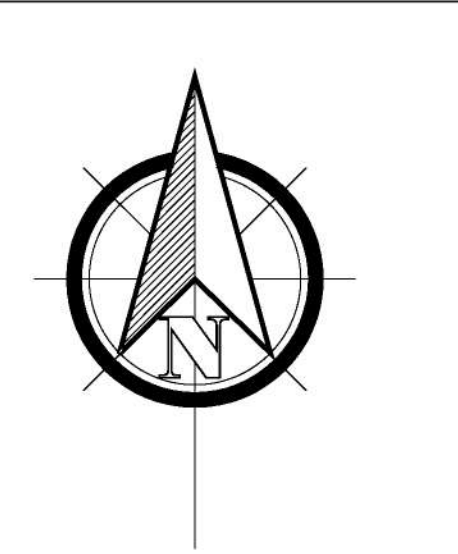


COR:PRETO	0,09
COR:AMARELO	0,09
COR:CIANO	0,09
COR:AMARELO	0,09
COR:VERDE	0,09
COR:AZUL	0,09
COR:VERMELHO	0,09
COR:VINHA	0,09

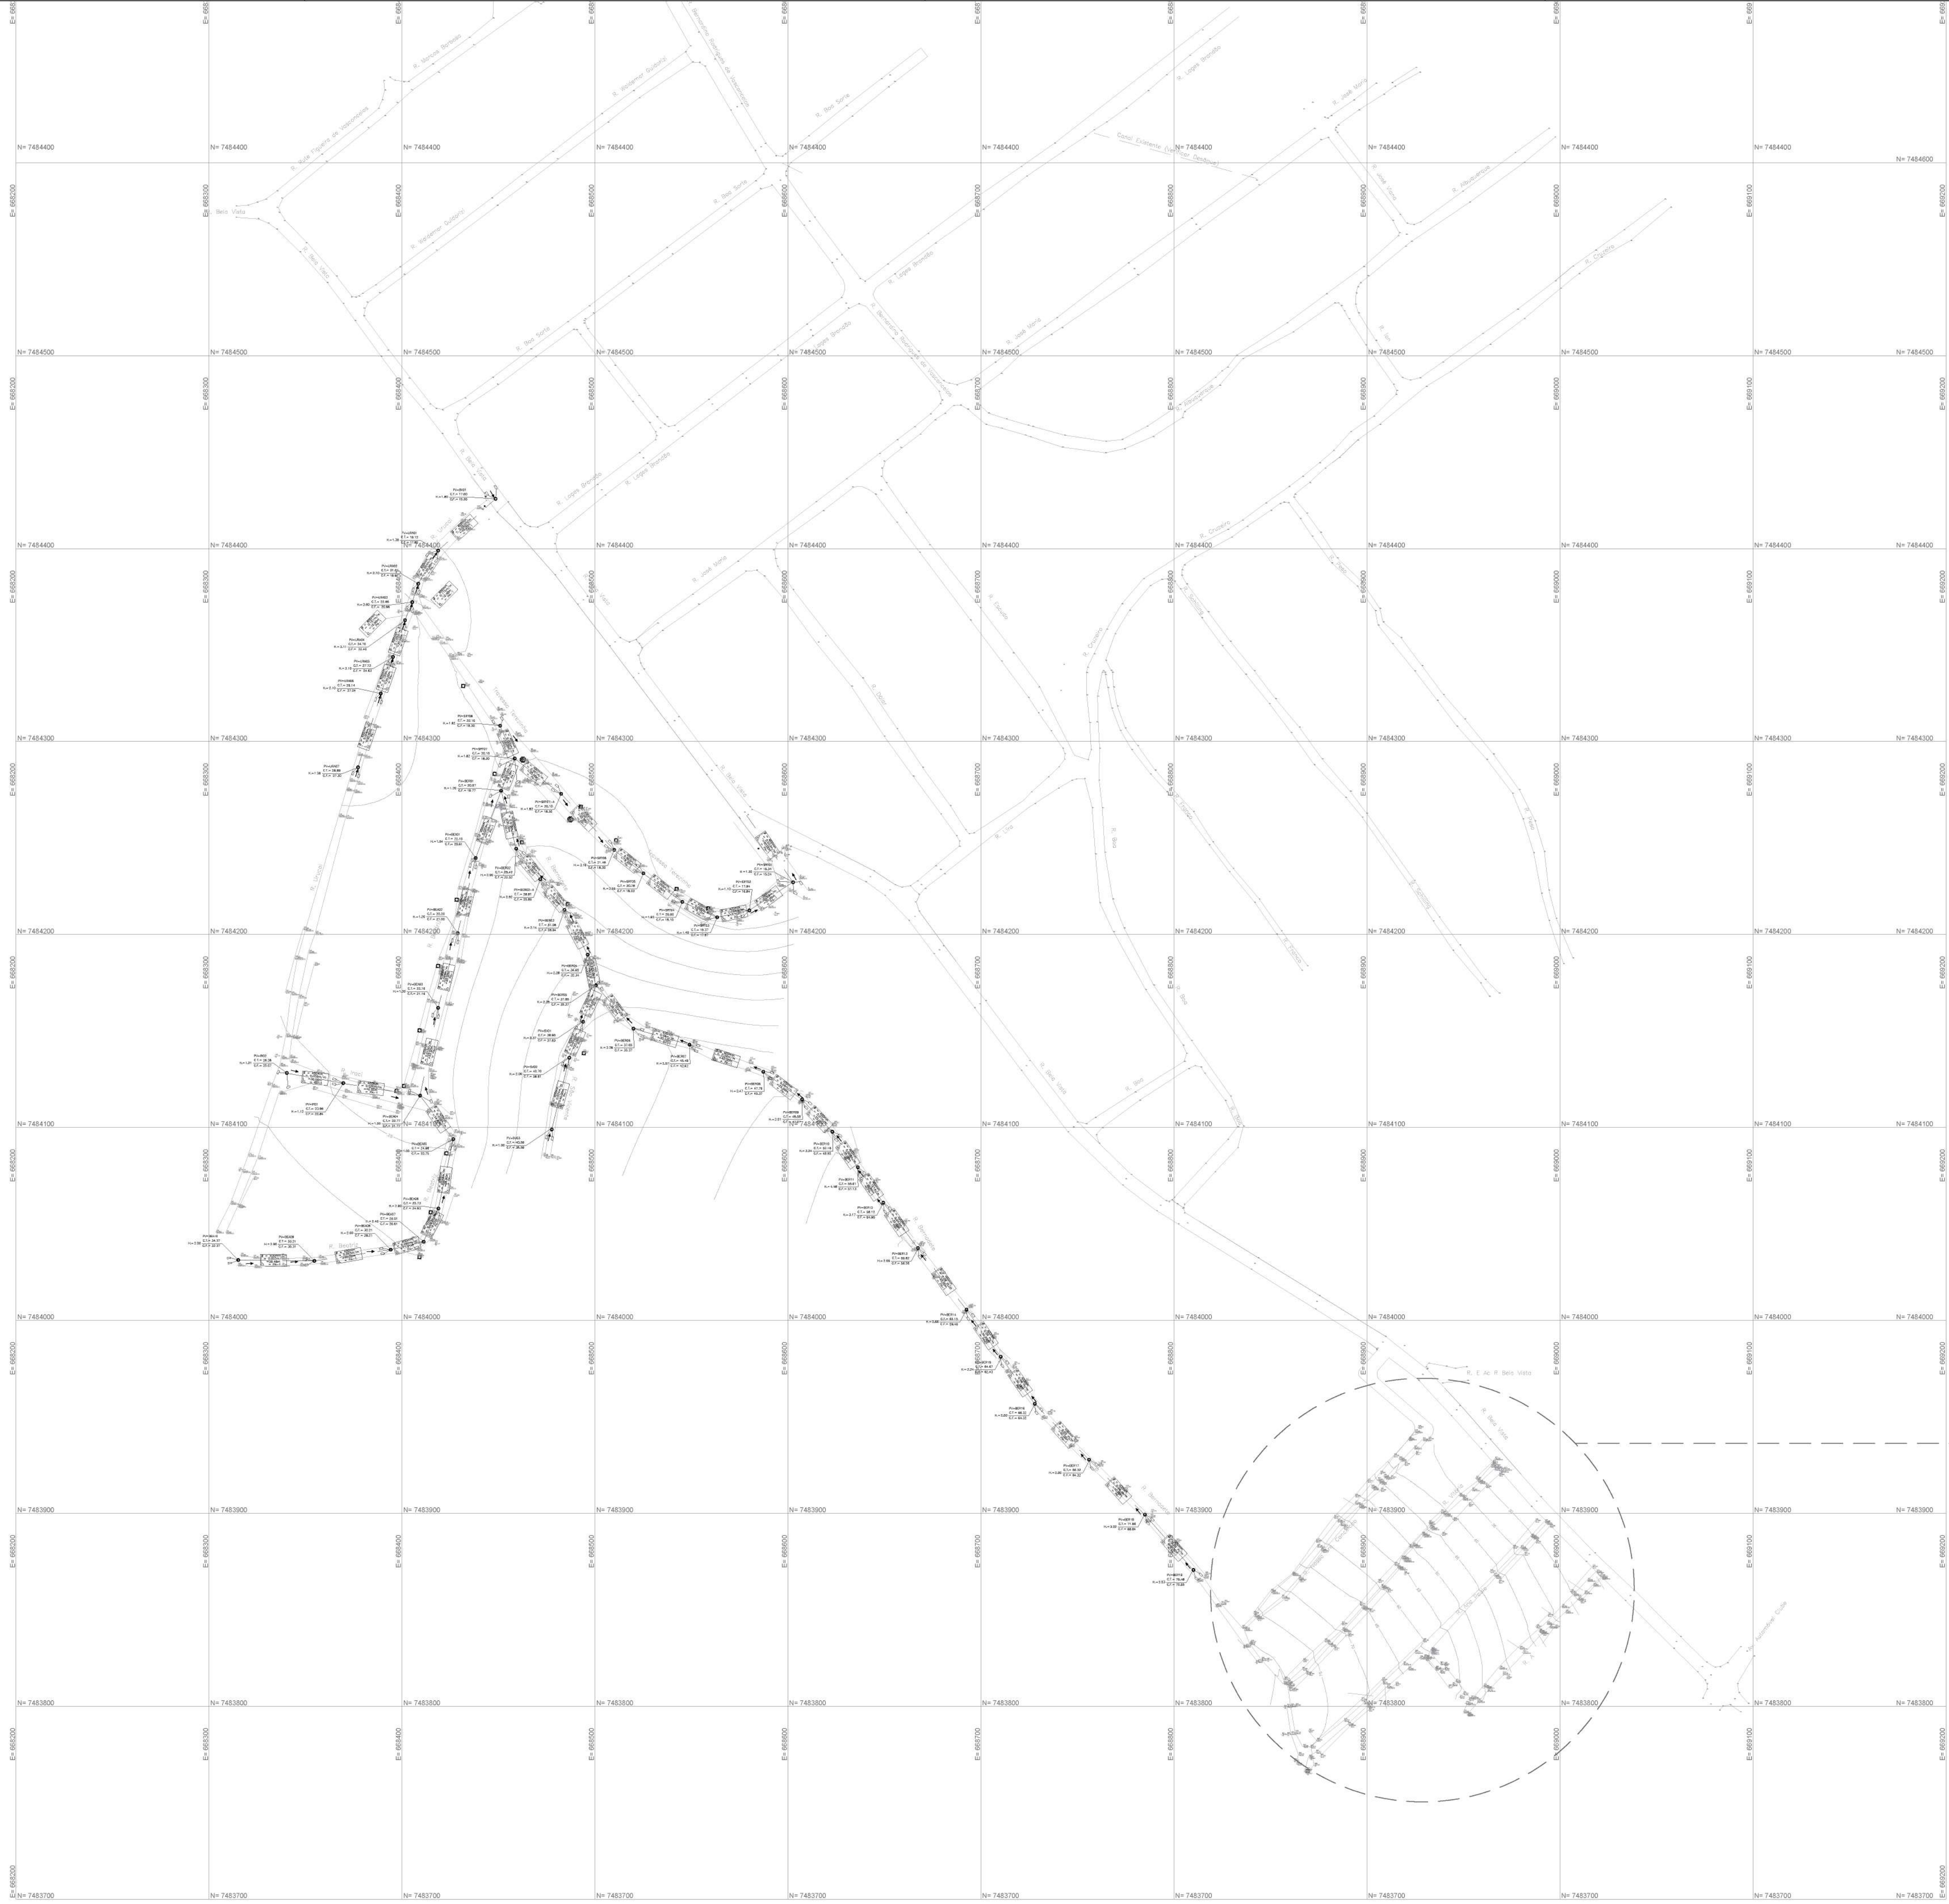

PV = XXX

COTA TOPO

COTA FUNDO

H = XXX

ESPESSURA TUBO

inclinação / distância

POÇO DE VISITA EXISTENTE

POÇO DE VISITA PROJETADO

SENTIDO DO FLUXO

REDE DE DRENAGEM PROJETADA

CAIXA DE RALO PROJETADA

REDE DE DRENAGEM EXISTENTE

TOPOGRAFIA

DETALHE REATERRO DE VALA PARA IMPLANTAÇÃO DE TUBULAÇÃO

D (mm)	H (m)	l (m)
400	0,10	0,600
600	0,15	0,900
1000	0,25	1,500
1200	0,30	1,650
1500	0,37	1,850

DOCUMENTOS DE REFERÊNCIA

CONSULTAR MEMORIAL DESCRITIVO E PLANILHAS ANEXAS

NOTAS:

- 1 - COTAS E DIÂMETROS EM METRO.
- 2 - RAMAIS DE RALO EM TUBOS DE CONCRETO ARMADO PA-2 DN400mm E ASSENTADOS COM DECLIVIDADE DE 0,5%.
- 3 - AS COTAS FORAM RETIRADAS DO LEVANTAMENTO TOPOGRÁFICO
- 4 - AS REDES EXISTENTES INDICADAS FORAM CADASTRADAS NO CAMPO PELA EQUIPE DE TOPOGRAFIA.
- 5 - GALERIAS EM TUBOS DE CONCRETO ARMADO PA-1 E PA-2, CONFORME INDICADO.
- 6 - TAMPÕES E GRELHAS SERÃO EM CONFORMIDADE COM A NBR 10.160.

00	FEV/2023	Emissão Inicial	ECC
REVISÃO	DATA	DISCRIMINAÇÃO	RESPONSÁVEL
CLIENTE			

PMBR

PREFEITURA MUNICIPAL DE BELFORD ROXO

PREFEITO:

WAGNER DOS SANTOS CARNEIRO

SECRETÁRIO:

ODAIR DA CUNHA ALMEIDA

ÓRGÃO

SECRETARIA MUNICIPAL DE OBRAS DE BELFORD ROXO

SETOR: SECRETARIA MUNICIPAL DE OBRAS BELFORD ROXO

SUBSECRETARIO DE PROJETOS

TÍTULO:

PROJETO BÁSICO DE DRENAGEM

RESP. TÉCNICO

ENG. CIVIL JONATHAN DE SA - CREA 2109104174

ENDEREÇO:

PROJETO DE DRENAGEM DE DIVERSAS RUAS NO VILA PAULINE II- BELFORD ROXO/ RJ

PROJETO:

DRENAGEM

ESC.: SEM ESCALA

DATA: 17.07.2023

Projeto

ELVIS WENDER

Nº DES.: 01/03

REV.: 00

Formulário: A1-003/1-08