


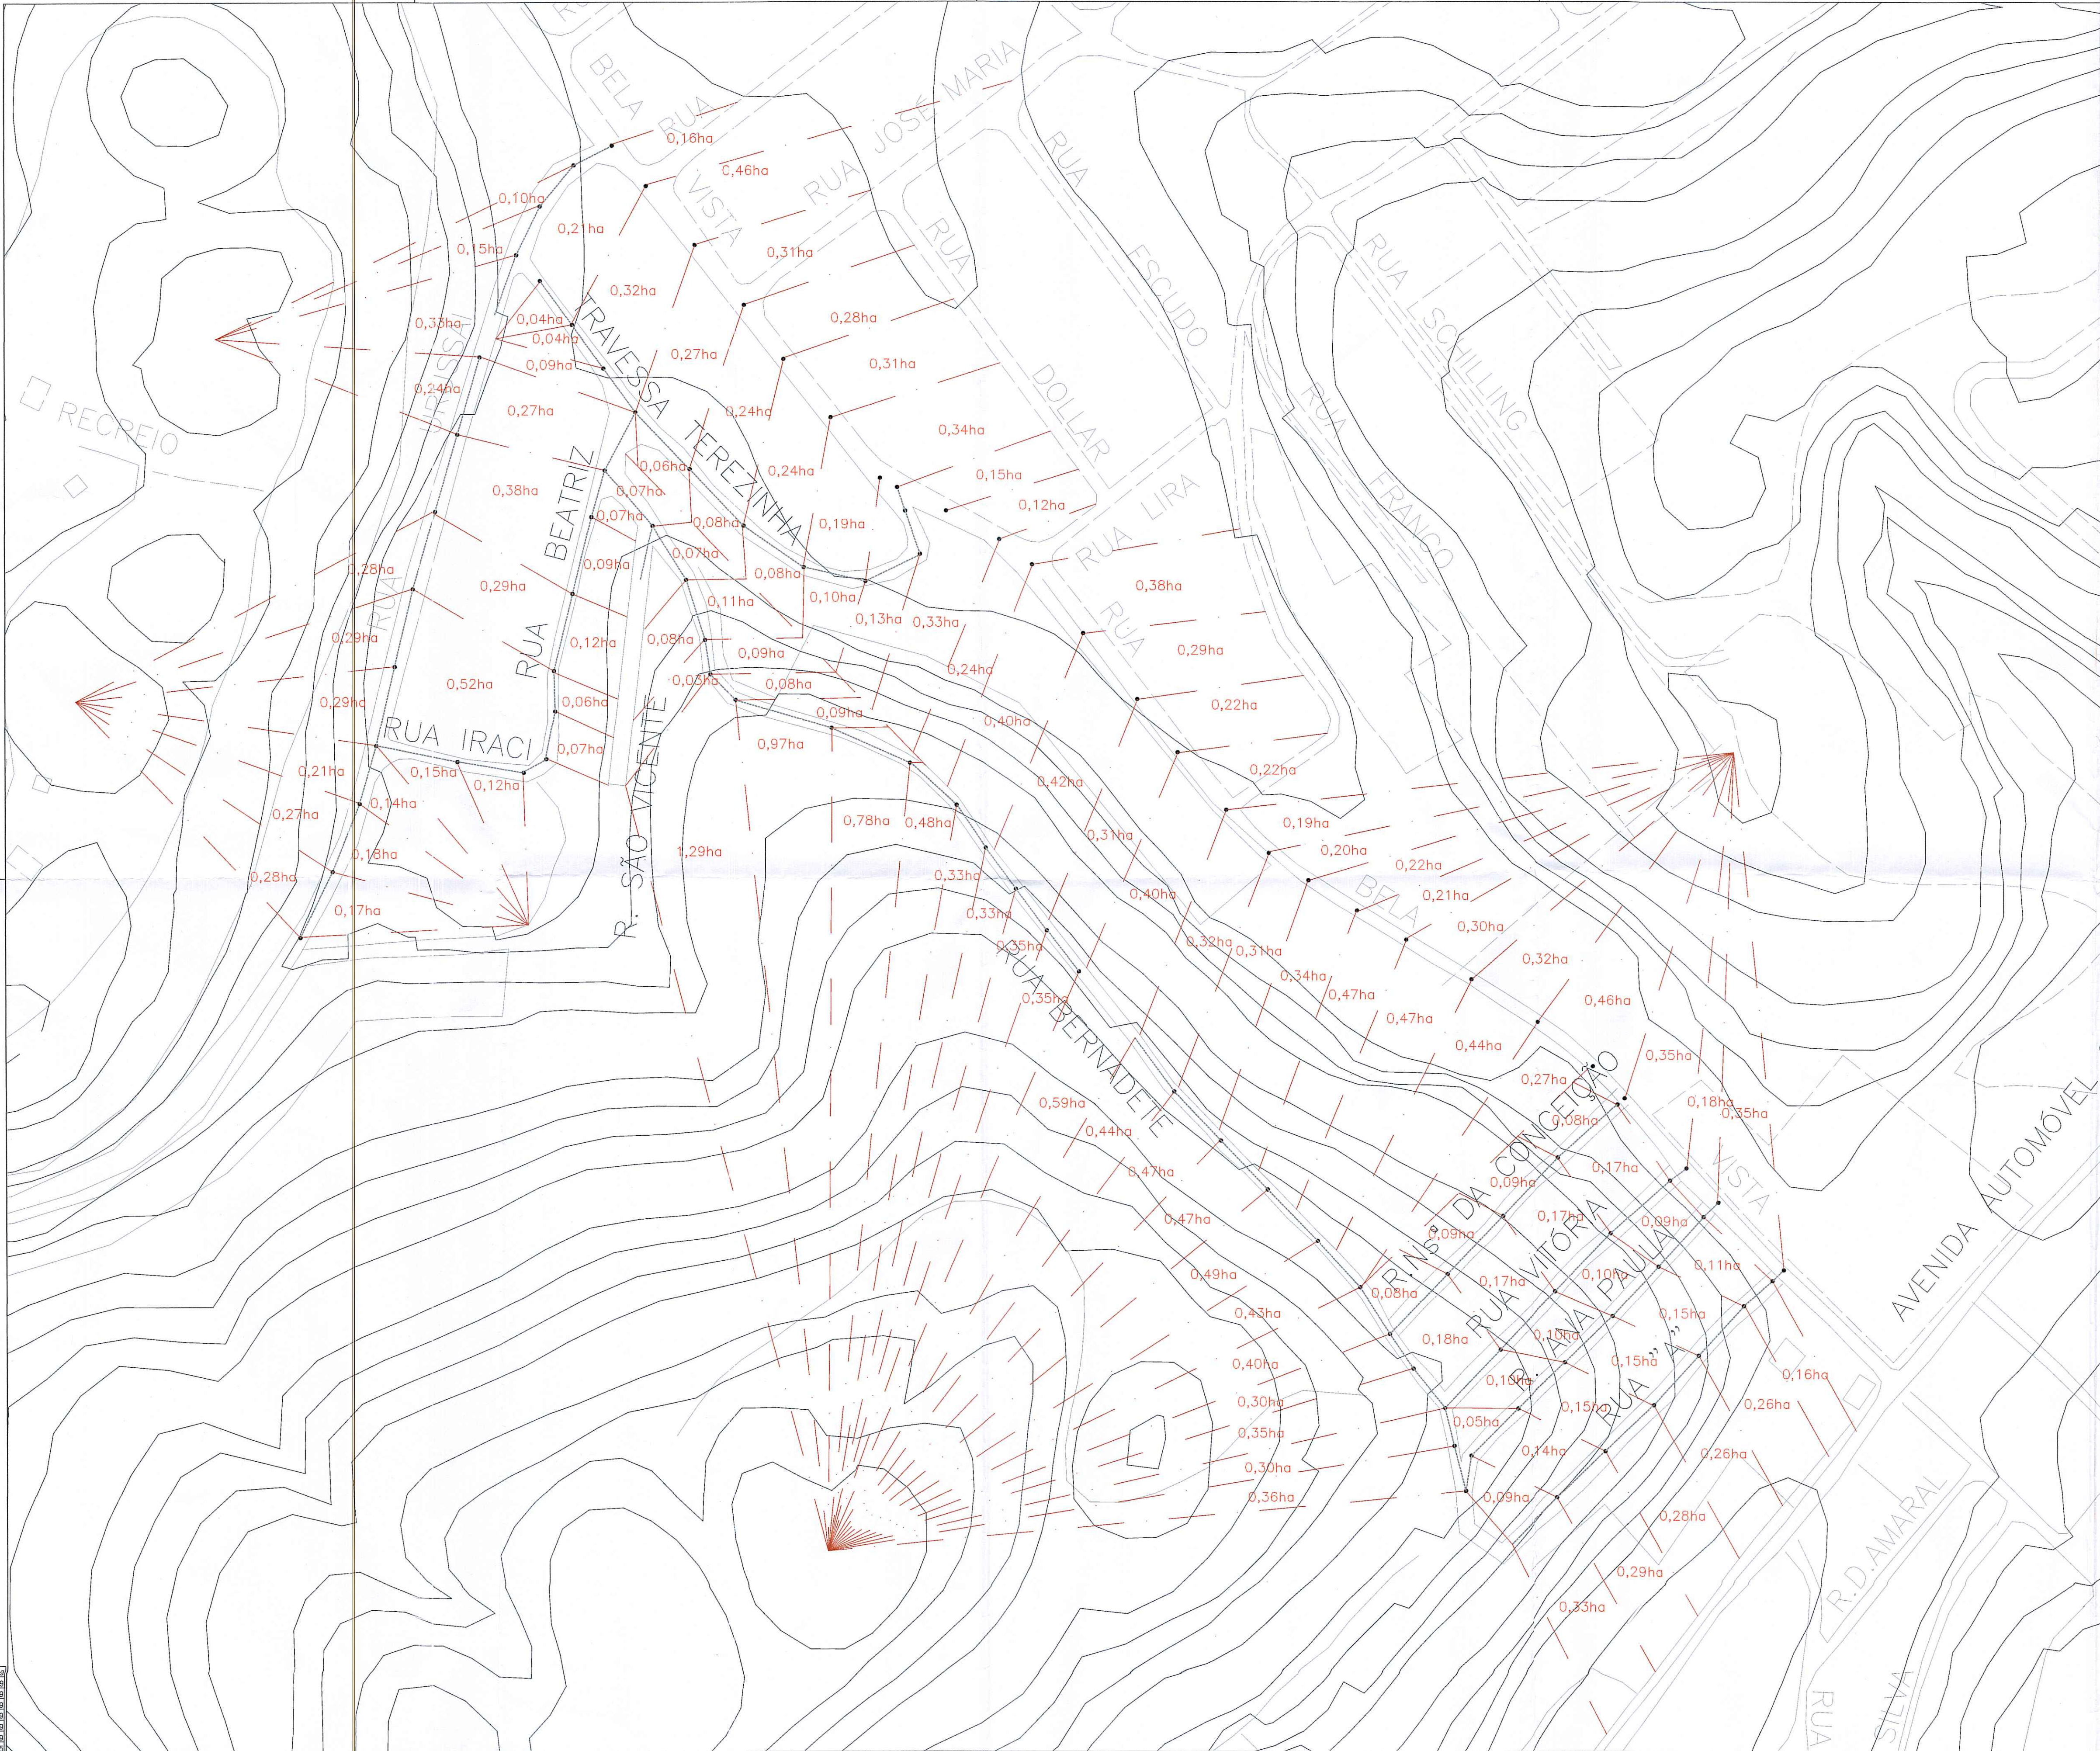

COORDENADAS = 22°44'18.2"S 43°21'29.0"W

- NOTAS:
- 1 - COTAS E DIÂMETROS EM METRO.
 - 2 - RAMAIS DE RALO EM TUBOS DE CONCRETO ARMADO PA-2 DN400mm E ASSENTADOS COM DECLIVIDADE DE 0,5%.
 - 3 - AS COTAS FORAM RETIRADAS DO LEVANTAMENTO TOPOGRÁFICO
 - 4 - AS REDES EXISTENTES INDICADAS FORAM CADASTRADAS NO CAMPO PELA EQUIPE DE TOPOGRAFIA.
 - 5 - GALERIAS EM TUBOS DE CONCRETO ARMADO PA-1 E PA-2, CONFORME INDICADO.
 - 6 - TAMPOES E GRELHAS SERÃO EM CONFORMIDADE COM A NBR 10.160.

00	FEV/2023	Emissão Inicial	ECC
REVISÃO	DATA	DISCRIMINAÇÃO	
CLIENTE			
APROVADO			
PMBR PREFEITURA MUNICIPAL DE BELFORD ROXO			
PREFEITO: WAGNER DOS SANTOS CARNEIRO WAGUINHO		SECRETÁRIO: ODAIR DA CUNHA ALMEIDA	
ÓRGÃO SECRETARIA MUNICIPAL DE OBRAS DE BELFORD ROXO			
SETOR: SECRETARIA MUNICIPAL DE OBRAS BELFORD ROXO		SUBSECRETARIO DE PROJETOS SUELEN MEDEIROS	
TÍTULO: PLANTA BAIXA BACIAS		RESP. TÉCNICO ENG. CIVIL JONATHAN DE SA - CREA 2105104174 Matr: 651174	
ENDEREÇO: PROJETO DE DRENAGEM DE DIVERSAS RUAS NO VILA PAULINE II- BELFORD ROXO/ RJ			
PROJETO: DRENAGEM		Projetista ELVIS WENDER	
ESC.: SEM ESCALA	DATA: 17.07.2023	Nº DES.: 01/01	REV.: 00

COR PRETO	0,09
COR AMARELO	0,09
COR CINZA	0,09
COR AMARELO	0,09
COR VERDE	0,09
COR AZUL	0,09
COR VERMELHO	0,09
COR CINZA	0,09