

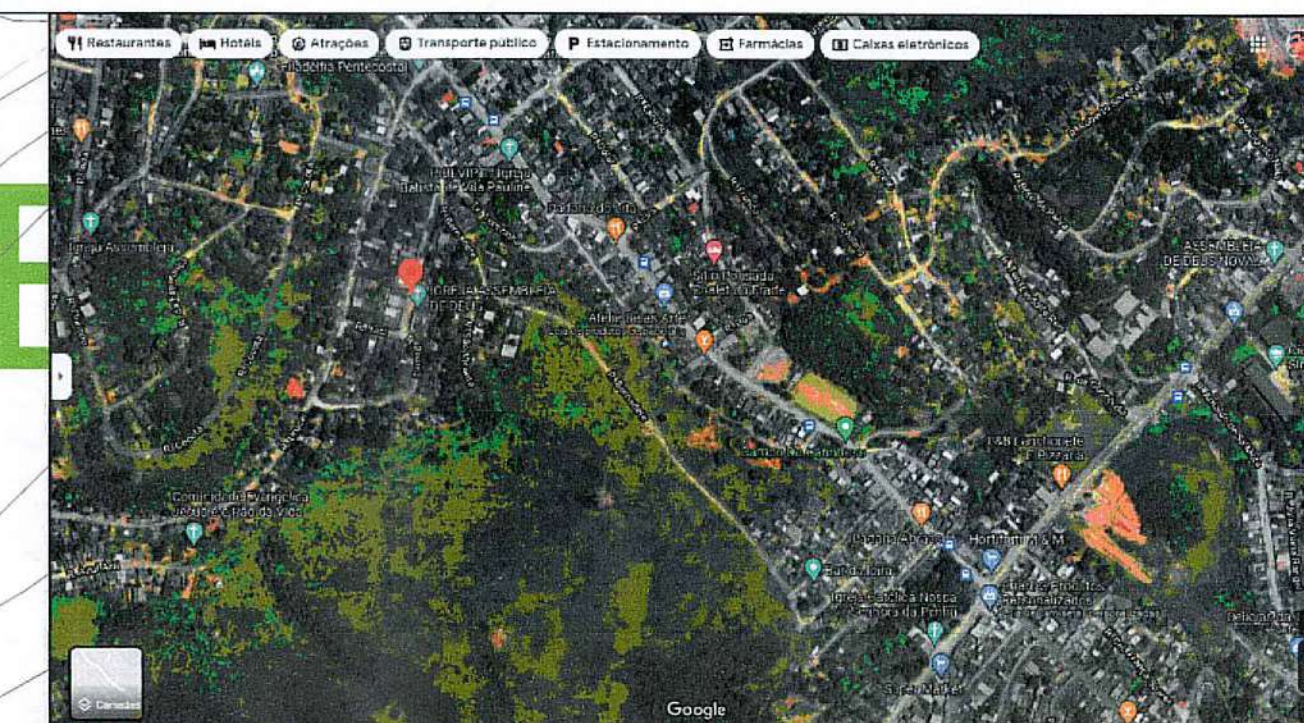


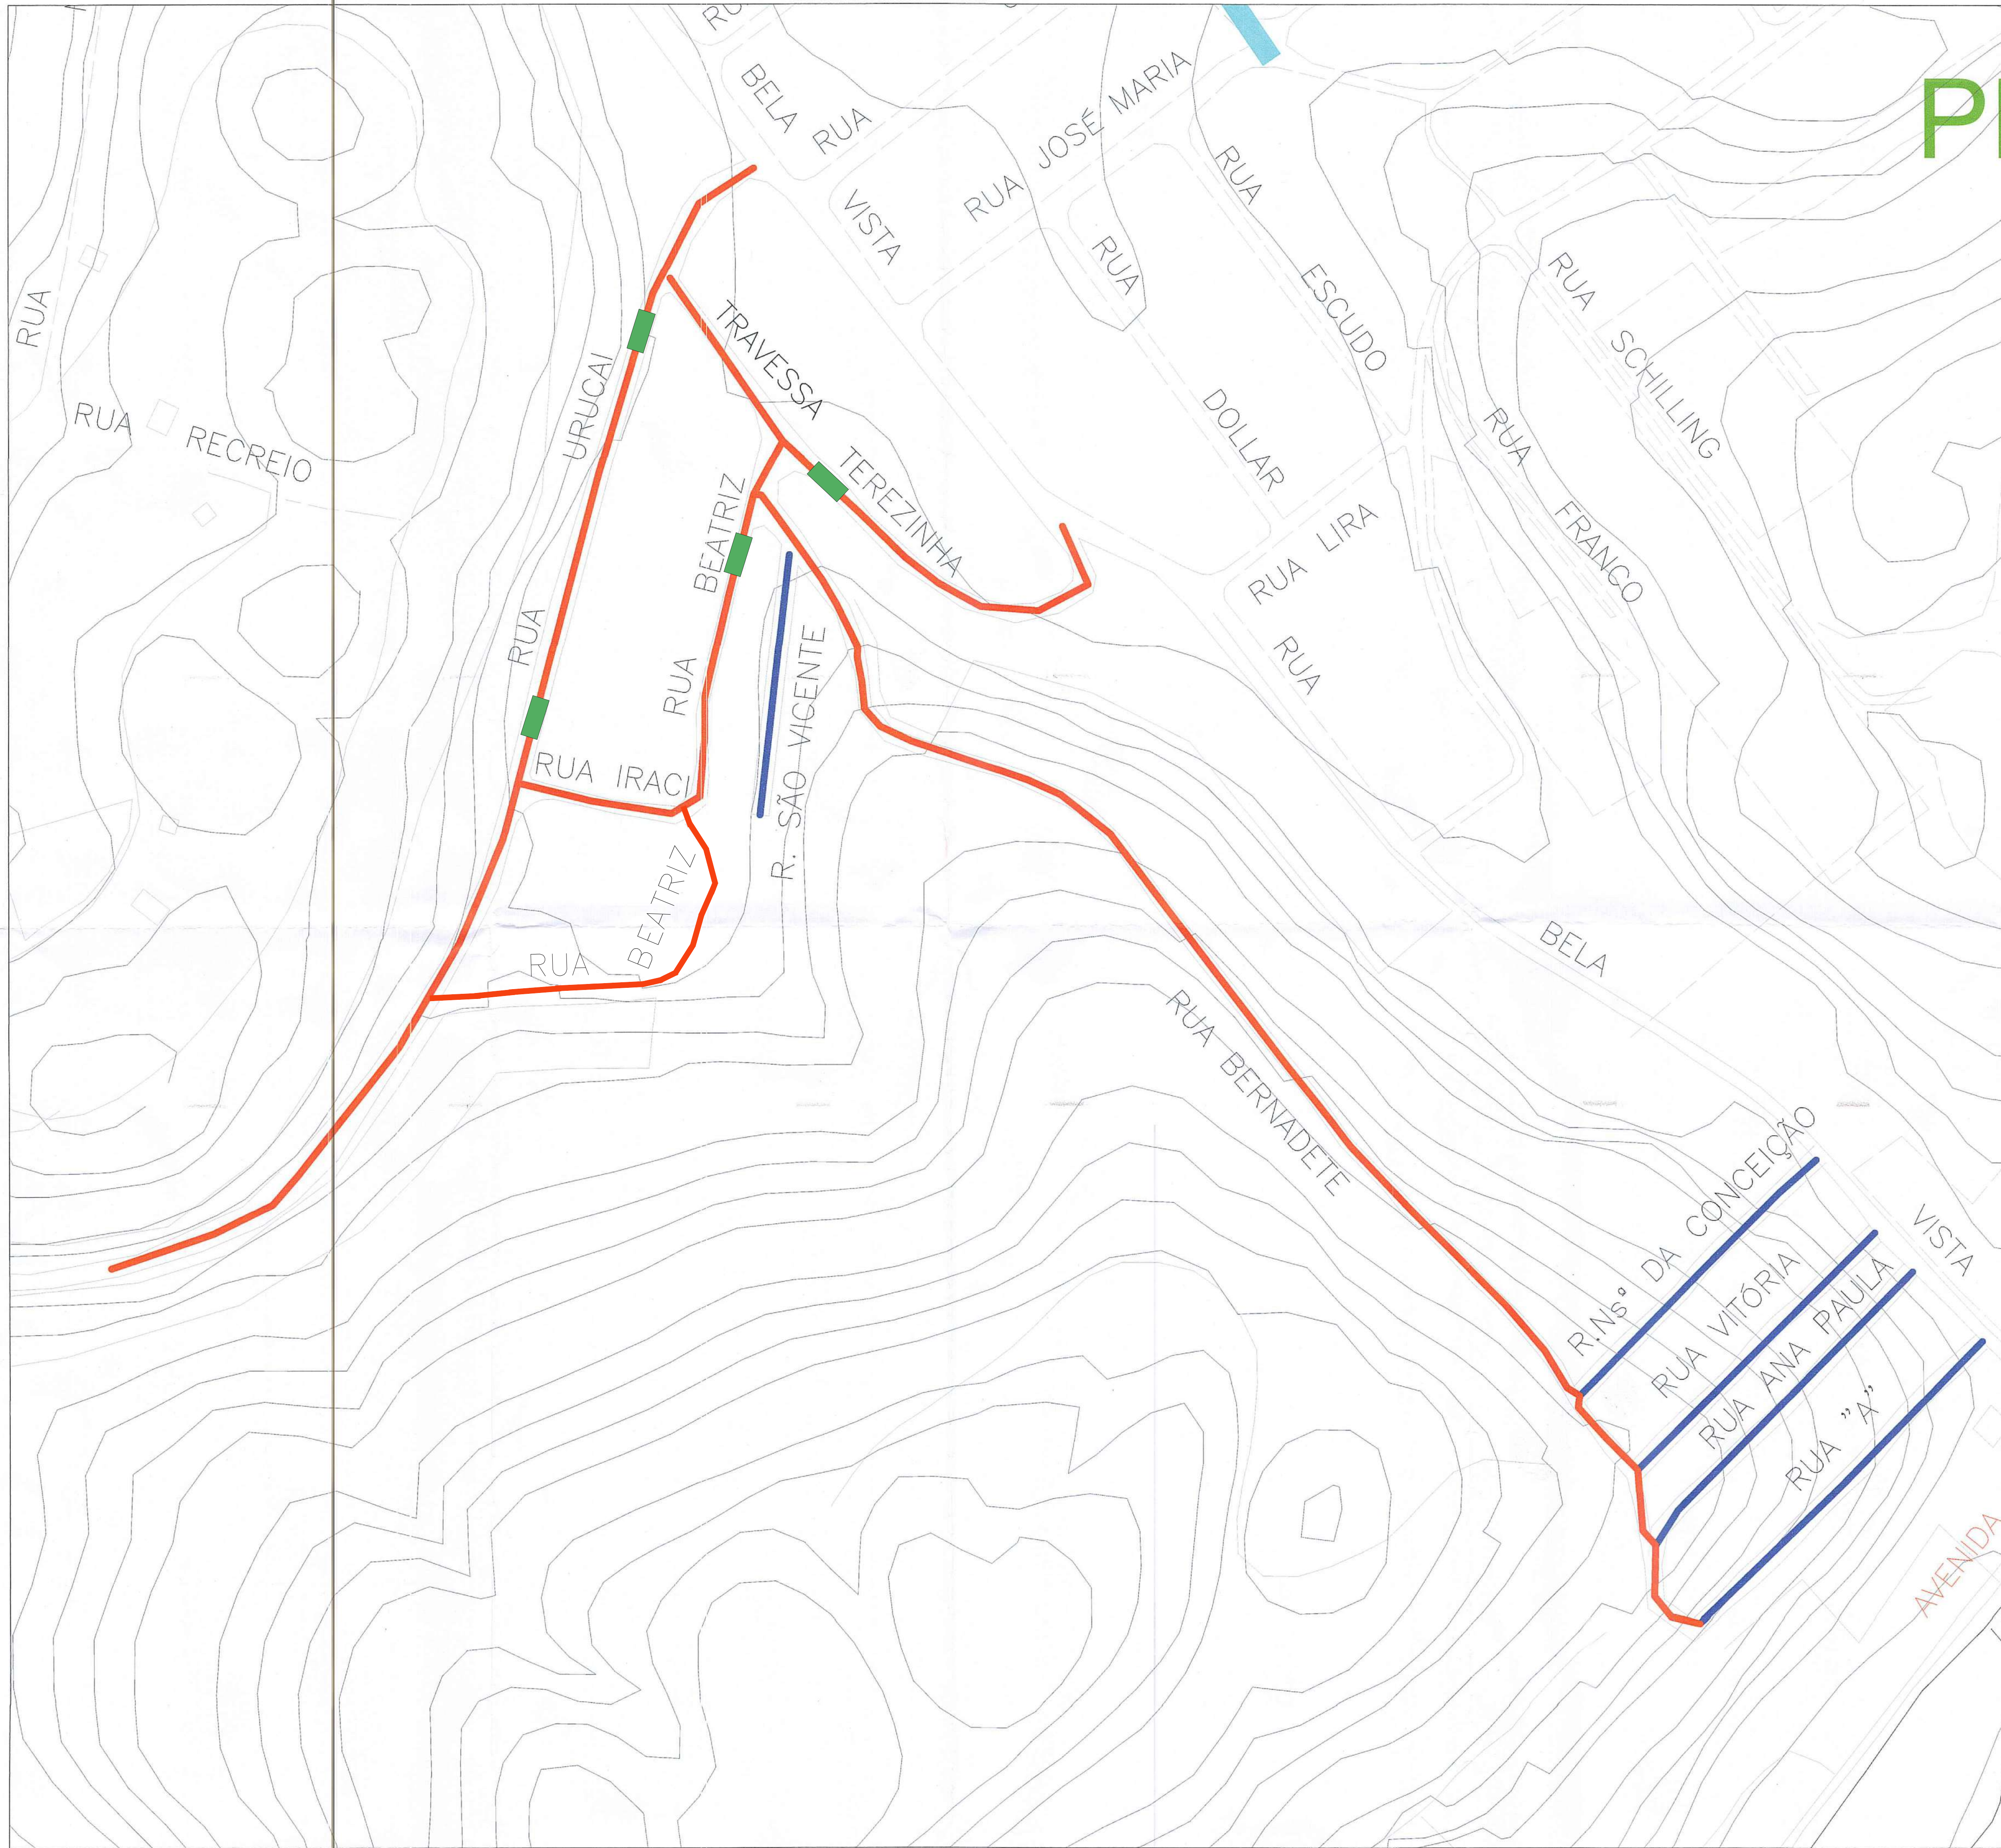

LEGENDA:

	RUA CONCRETO
	TRAVESSIAS (A 12 M DA CURVA)
	RUA CBUQ

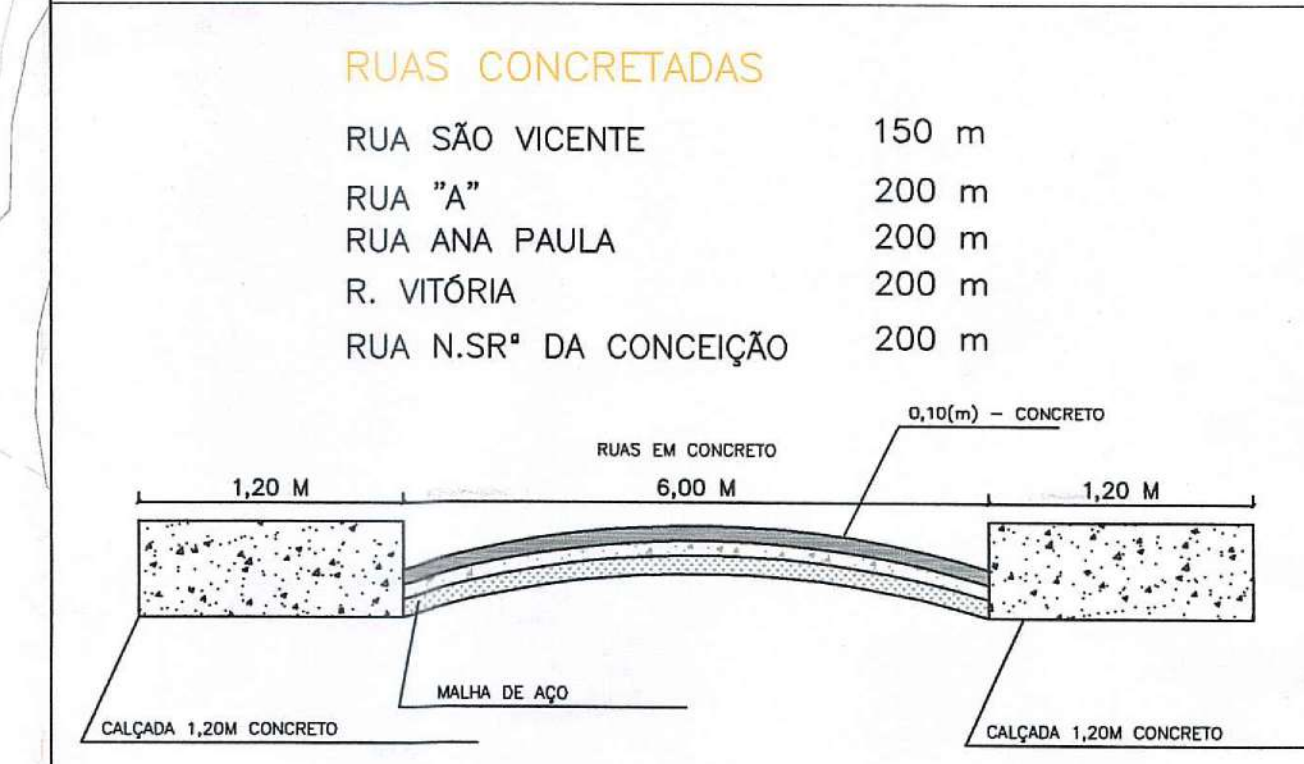

QUADRO RESUMO DE CONCRETO


TOTAL DE RUAS EM METRO LINEAR: 950 METROS (0,95 KM)

ÁREA TOTAL EM M²: 5.700 M²

VOLUME TOTAL EM M³ 570 M³

RUA EM CBUQ

RUA URUCAI	600 m
RUA BEATRIZ	387 m
RUA IRACI	70 m
TV. TEREZINHA	270 m
RUA BERNADETE	671 m

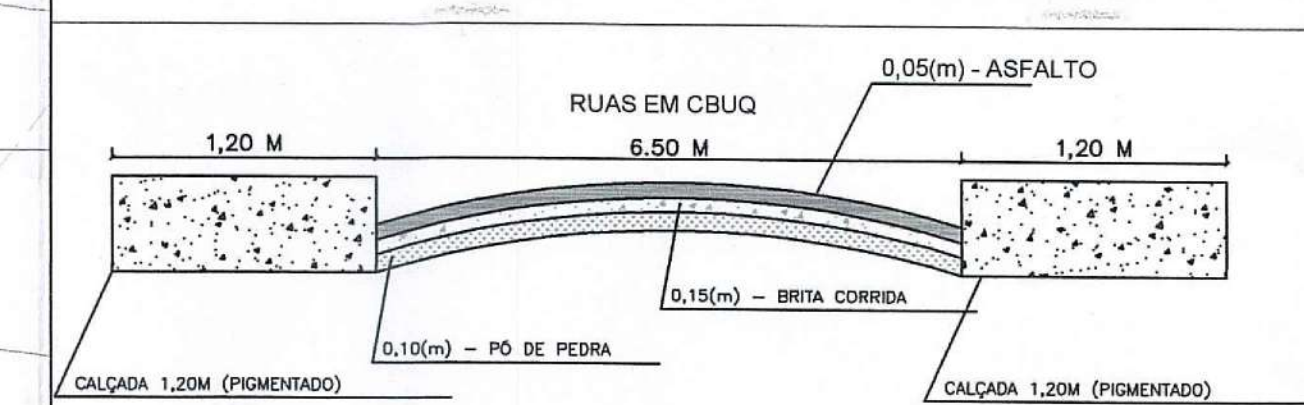

QUADRO RESUMO DE CBUQ

TOTAL DE RUAS EM METRO LINEAR: 1998 METROS (1,99 KM)

ÁREA TOTAL EM M²: 12.987 M²

VOLUME TOTAL EM M³: 649,35 M³

TONELADAS: 1.493,51 t

APPROVO

Odair da Cunha Almeida
Secretário Municipal de Obras
Matrícula: 60/68 494

	PMBR PREFEITURA MUNICIPAL DE BELFORD ROXO
PREFEITO: WAGNER DOS SANTOS CARNEIRO WAGUINHO	SECRETÁRIO: ODAIR DA CUNHA ALMEIDA
Órgão: SECRETARIA MUNICIPAL DE OBRAS DE BELFORD ROXO	
Setor: SECRETARIA MUNICIPAL DE OBRAS DE BELFORD ROXO	
Subsecretário de Projetos: SUELEN MEDEIROS	
RESP. TÉCNICO: ENG. CIVIL JONATHAN DE SA - CREA 2109104174	
TÍTULO: PROJETO BÁSICO DE PAVIMENTAÇÃO	
Assinatura de Jonathan de Sa Engenheiro Civil CREA-RJ 2109104174	
ENDEREÇO: PROJETO DE PAVIMENTAÇÃO DE DIVERSAS RUAS NO VILA PAULINE II- BELFORD ROXO/ RJ	
Projeto: ELVIS WENDER	
ESD.: 1/800	DATA: 17.07.2023
Nº DES.: 01/01	REV.: 00