




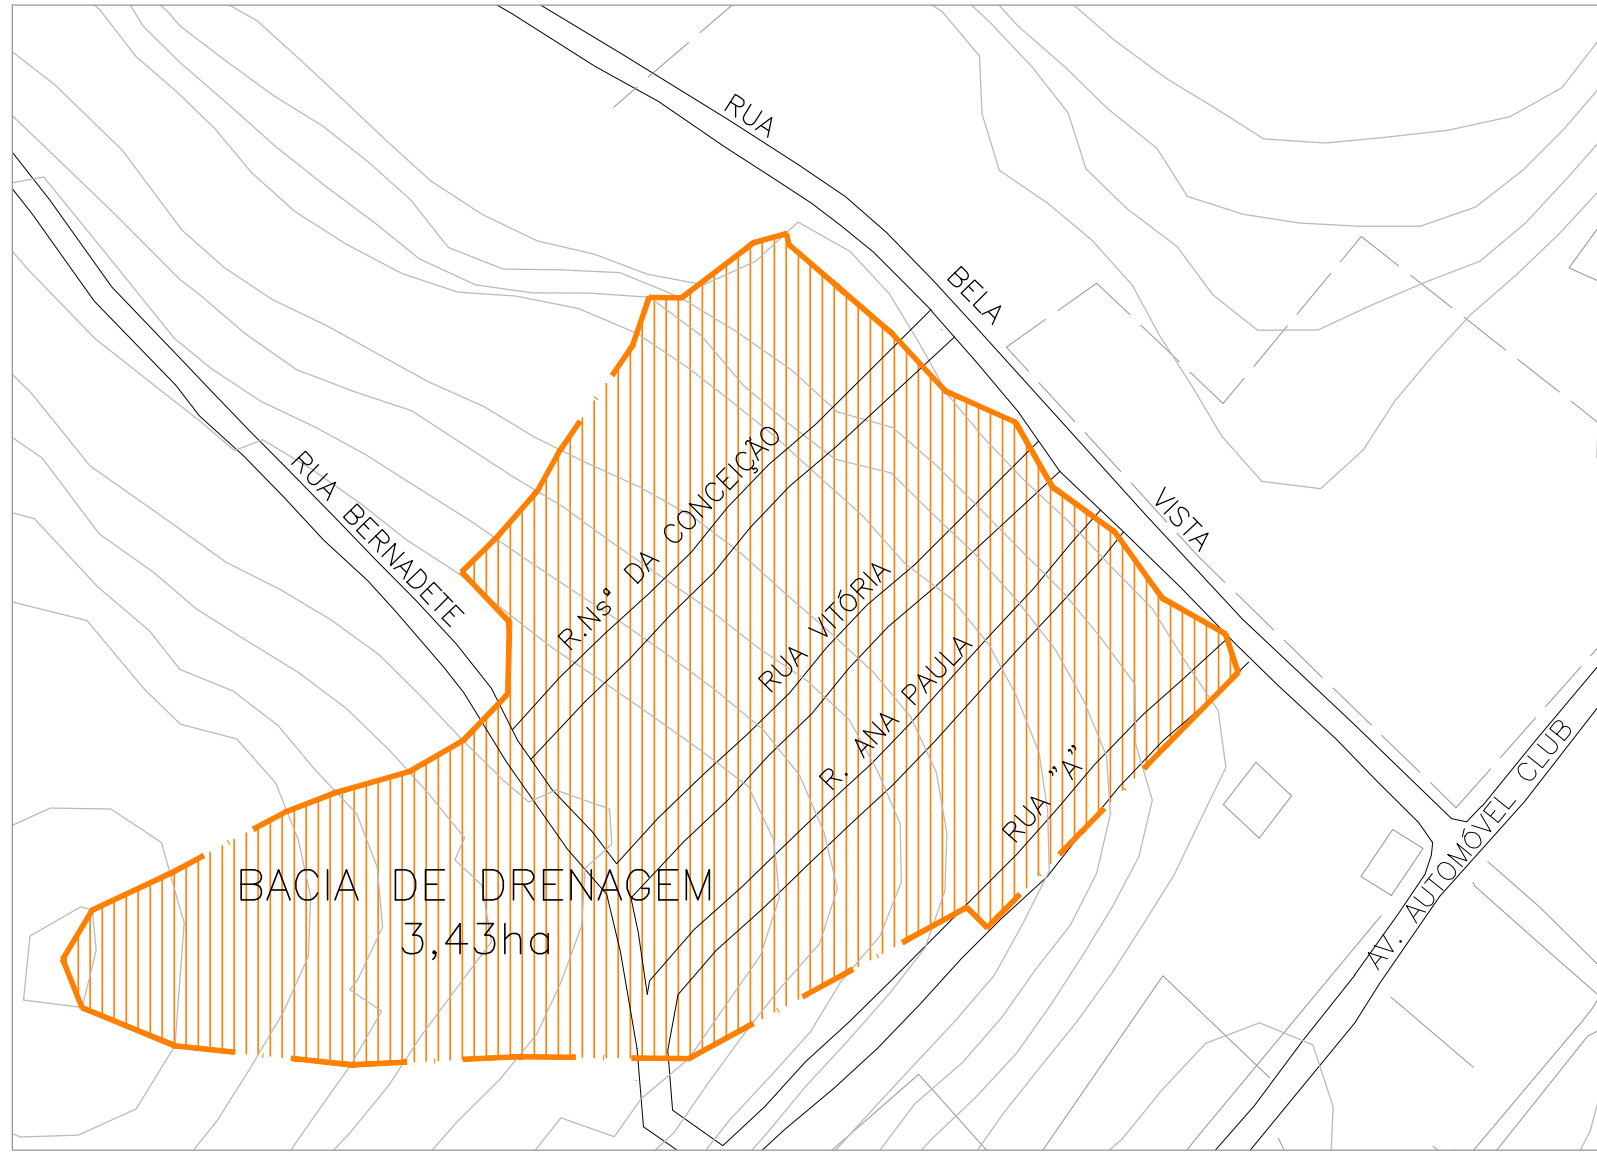

01 PLANTA DE LOCALIZAÇÃO
ESC.: 1:2000

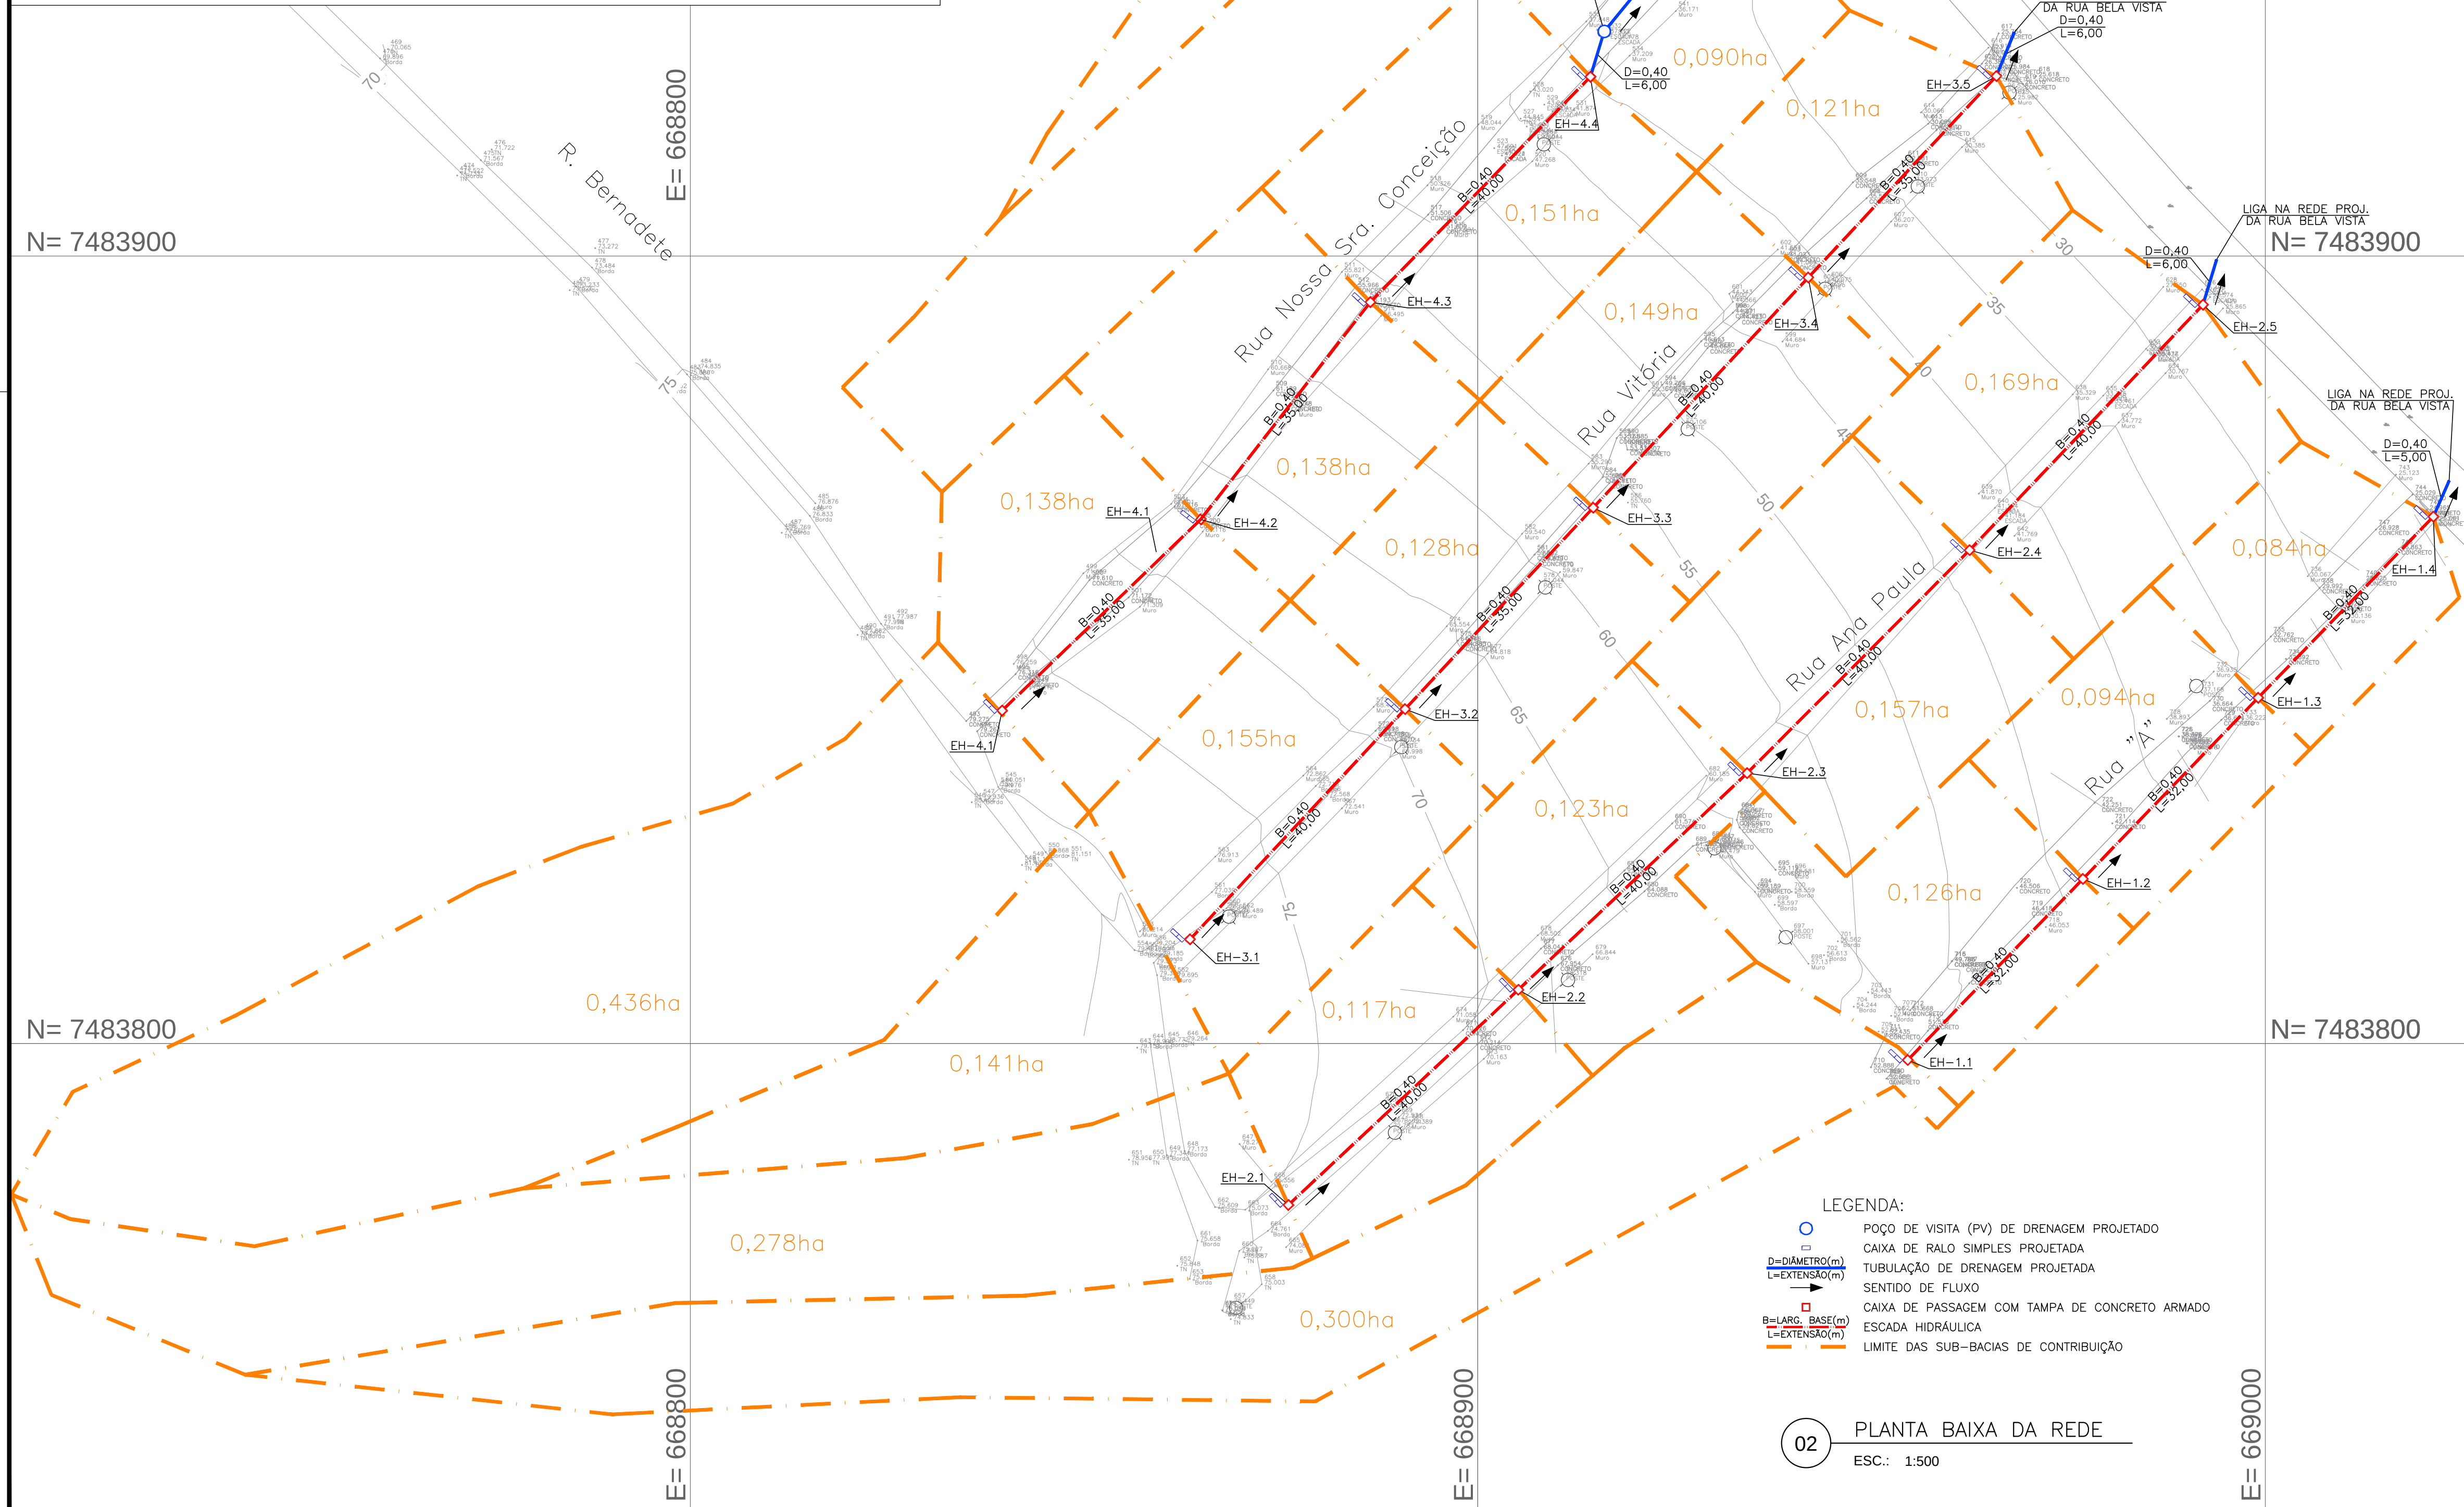

02 PLANTA BAIXA DA REDE
ESC.: 1:500

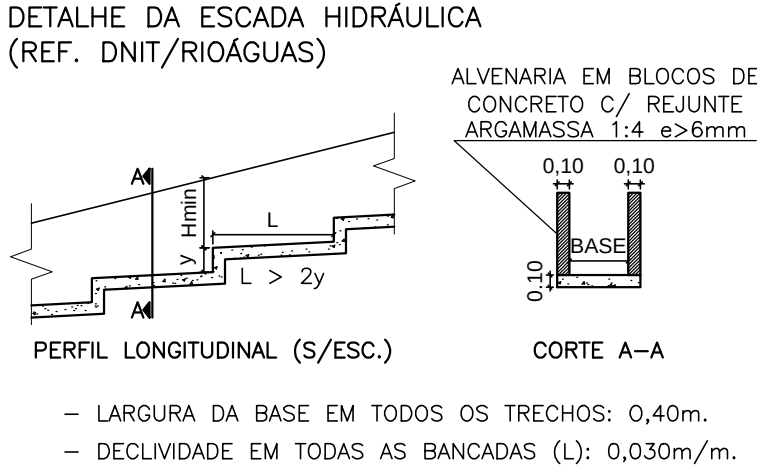

RELAÇÃO DAS ESCADAS HIDRAULICAS

TRECHO	BANCADA (L)	ESPELHO (y)	Hm/m
EH-1.1 / EH-1.2	1,50m	0,28m	0,30m
EH-1.2 / EH-1.3	1,00m	0,25m	0,36m
EH-1.3 / EH-1.4	1,00m	0,27m	0,40m
EH-2.1 / EH-2.2	2,00m	0,20m	0,40m
EH-2.2 / EH-2.3	1,50m	0,34m	0,40m
EH-2.3 / EH-2.4	1,00m	0,32m	0,40m
EH-2.4 / EH-2.5	1,00m	0,35m	0,40m
EH-3.1 / EH-3.2	1,50m	0,30m	0,40m
EH-3.2 / EH-3.3	1,00m	0,30m	0,40m
EH-3.3 / EH-3.4	1,00m	0,35m	0,40m
EH-3.4 / EH-3.5	1,00m	0,38m	0,40m
EH-4.1 / EH-4.2	1,00m	0,26m	0,35m
EH-4.2 / EH-4.3	1,00m	0,27m	0,40m
EH-4.3 / EH-4.4	1,00m	0,36m	0,40m

- NOTAS
- 1- PROJETO ELABORADO SEGUNDO AS ESPECIFICAÇÕES TÉCNICAS DA RIO-ÁGUAS.
 - 2- CHUVA DE PROJETO: POSTO PLUVIOMÉTRICO DE IRAJÁ
 - 3- COTAS RETIRADAS DE LEVANTAMENTO TOPOGRÁFICO.
 - 4- CAIXAS DE PASSAGEM SERÃO EM BLOCOS DE CONCRETO, DIMENSÕES INTERNAS: 0,60x0,60m, EXCETO CAIXAS EH-1.4, EH-2.5, EH-3.5 E EH-4.4, QUE SERÃO DE 0,80x0,80m.
 - 5- TUBULAÇÃO DE GALERIA DE ÁGUAS PLUVIAIS (REDE E RAMAIS DE RALO) SERÃO EM CONCRETO ARMADO TIPO PA1, COM DIÂMETRO E EXTENSÕES INDICADOS EM PLANTA, EM METRO.
 - 6- RAMAIS DE RALO DEVEM SER ASSENTADOS COM DECLIVIDADE DE 0,5% (0,005m/m).
 - 7- TAMPOES E GRELHAS EM CONFORMIDADE COM A NBR 10160.
 - 8- PVs DEVEM PERMITIR ACESSO POR TAMPA ARTICULADA EM FERRO FUNDIDO.
 - 9- RALOS SIMPLES DEVEM SER MUNIDOS DE GRELHA ARTICULADA EM FERRO FUNDIDO.
 - 10- DIMENSÕES EM METRO.

00	SET/2023	Emissão Inicial	ECC
REVISÃO	DATA	DISCRIMINAÇÃO	RESPONSÁVEL

CUNTE

PMBR
PREFEITURA MUNICIPAL DE BELFORD ROXO

PREFEITO: WAGNER DOS SANTOS CARNEIRO WAGUINHO

SECRETÁRIO: ODAIR DA CUNHA ALMEIDA

ÓRGÃO: SECRETARIA MUNICIPAL DE OBRAS, PROJETOS E CAPTAÇÃO DE RECURSOS E CONVÊNIO SEMOCAP

OBRA: PROJETO BÁSICO DE DRENAGEM PLUVIAL

PROJETO ANEXO: LOGRADOUROS DE VILA PAULINE COM DECLIVIDADES ACENTUADAS – BELFORD ROXO

RESPONSÁVEL PELO PROJETO: JONATHAN DE SA

PROJETO: ELVIS WENDER

ENDEREÇO: DIVERSOS LOGRADOUROS NO BAIRRO DE VILA PAULINE

CONTEUDO: PLANTA GERAL

FRANCHA: 1/2

ESQ.: INDICADA

DATA:

FORMATO: A1

REVISÃO: 00