



MUNICÍPIO: **SARGENTO RONCALLI I E II**

ENDEREÇO: AV. TENENTE ARMINDO LEAL GONÇALVES – BELFORD ROXO, RJ


PROJETO:	ESCALA: 1/500	DATA: 27-03-2025	PRANCHA:
URBANISMO	ARQUIVO: UrbanizacaoBelfordRoxo.dwg		01/01
REFERÊNCIA:	DESENHO: MELLO		
PROJETO DE LOCAÇÃO DE UNIDADES			

QUADRO RESUMO DE QUANTIDADES:	
TOTAL DE BLOCOS	70
SARGENTO RONCALI I	59
SARGENTO RONCALI II	11
SERVIÇOS DE PINTURA	
ÁREA TOTAL DE PINTURA DAS FACHADAS	53.200,00m²
ÁREA DE PINTURA DAS FACHADAS POR BLOCO	760,00m²
RECUPERAÇÃO DE TELHADO	
ÁREA TOTAL DE TELHADO TIPO KALHETÃO	21.364,00m²
ÁREA DE TELHADO POR BLOCO BLOCO	305,20 m²
RESERVATÓRIOS:	
TOTAL RESERVATÓRIOS	140 RESERVATÓRIOS
CISTERNAS	70 RESERVATÓRIOS
CAIXAS D'ÁGUA	70 RESERVATÓRIOS

TIPOLOGIA ADOTADA:




FACHADA:

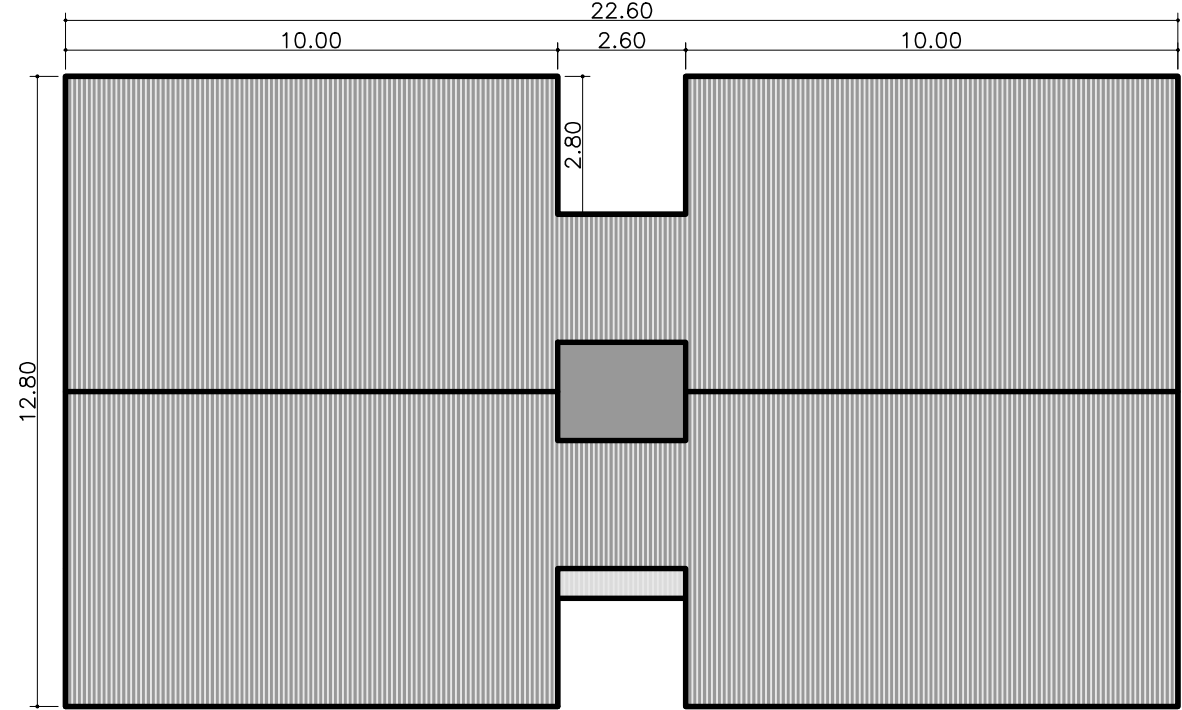


PLANTA



LOCALIZAÇÃO GEOGRÁFICA DOS CONJUNTOS - FONTE GOOGLE EARTH:

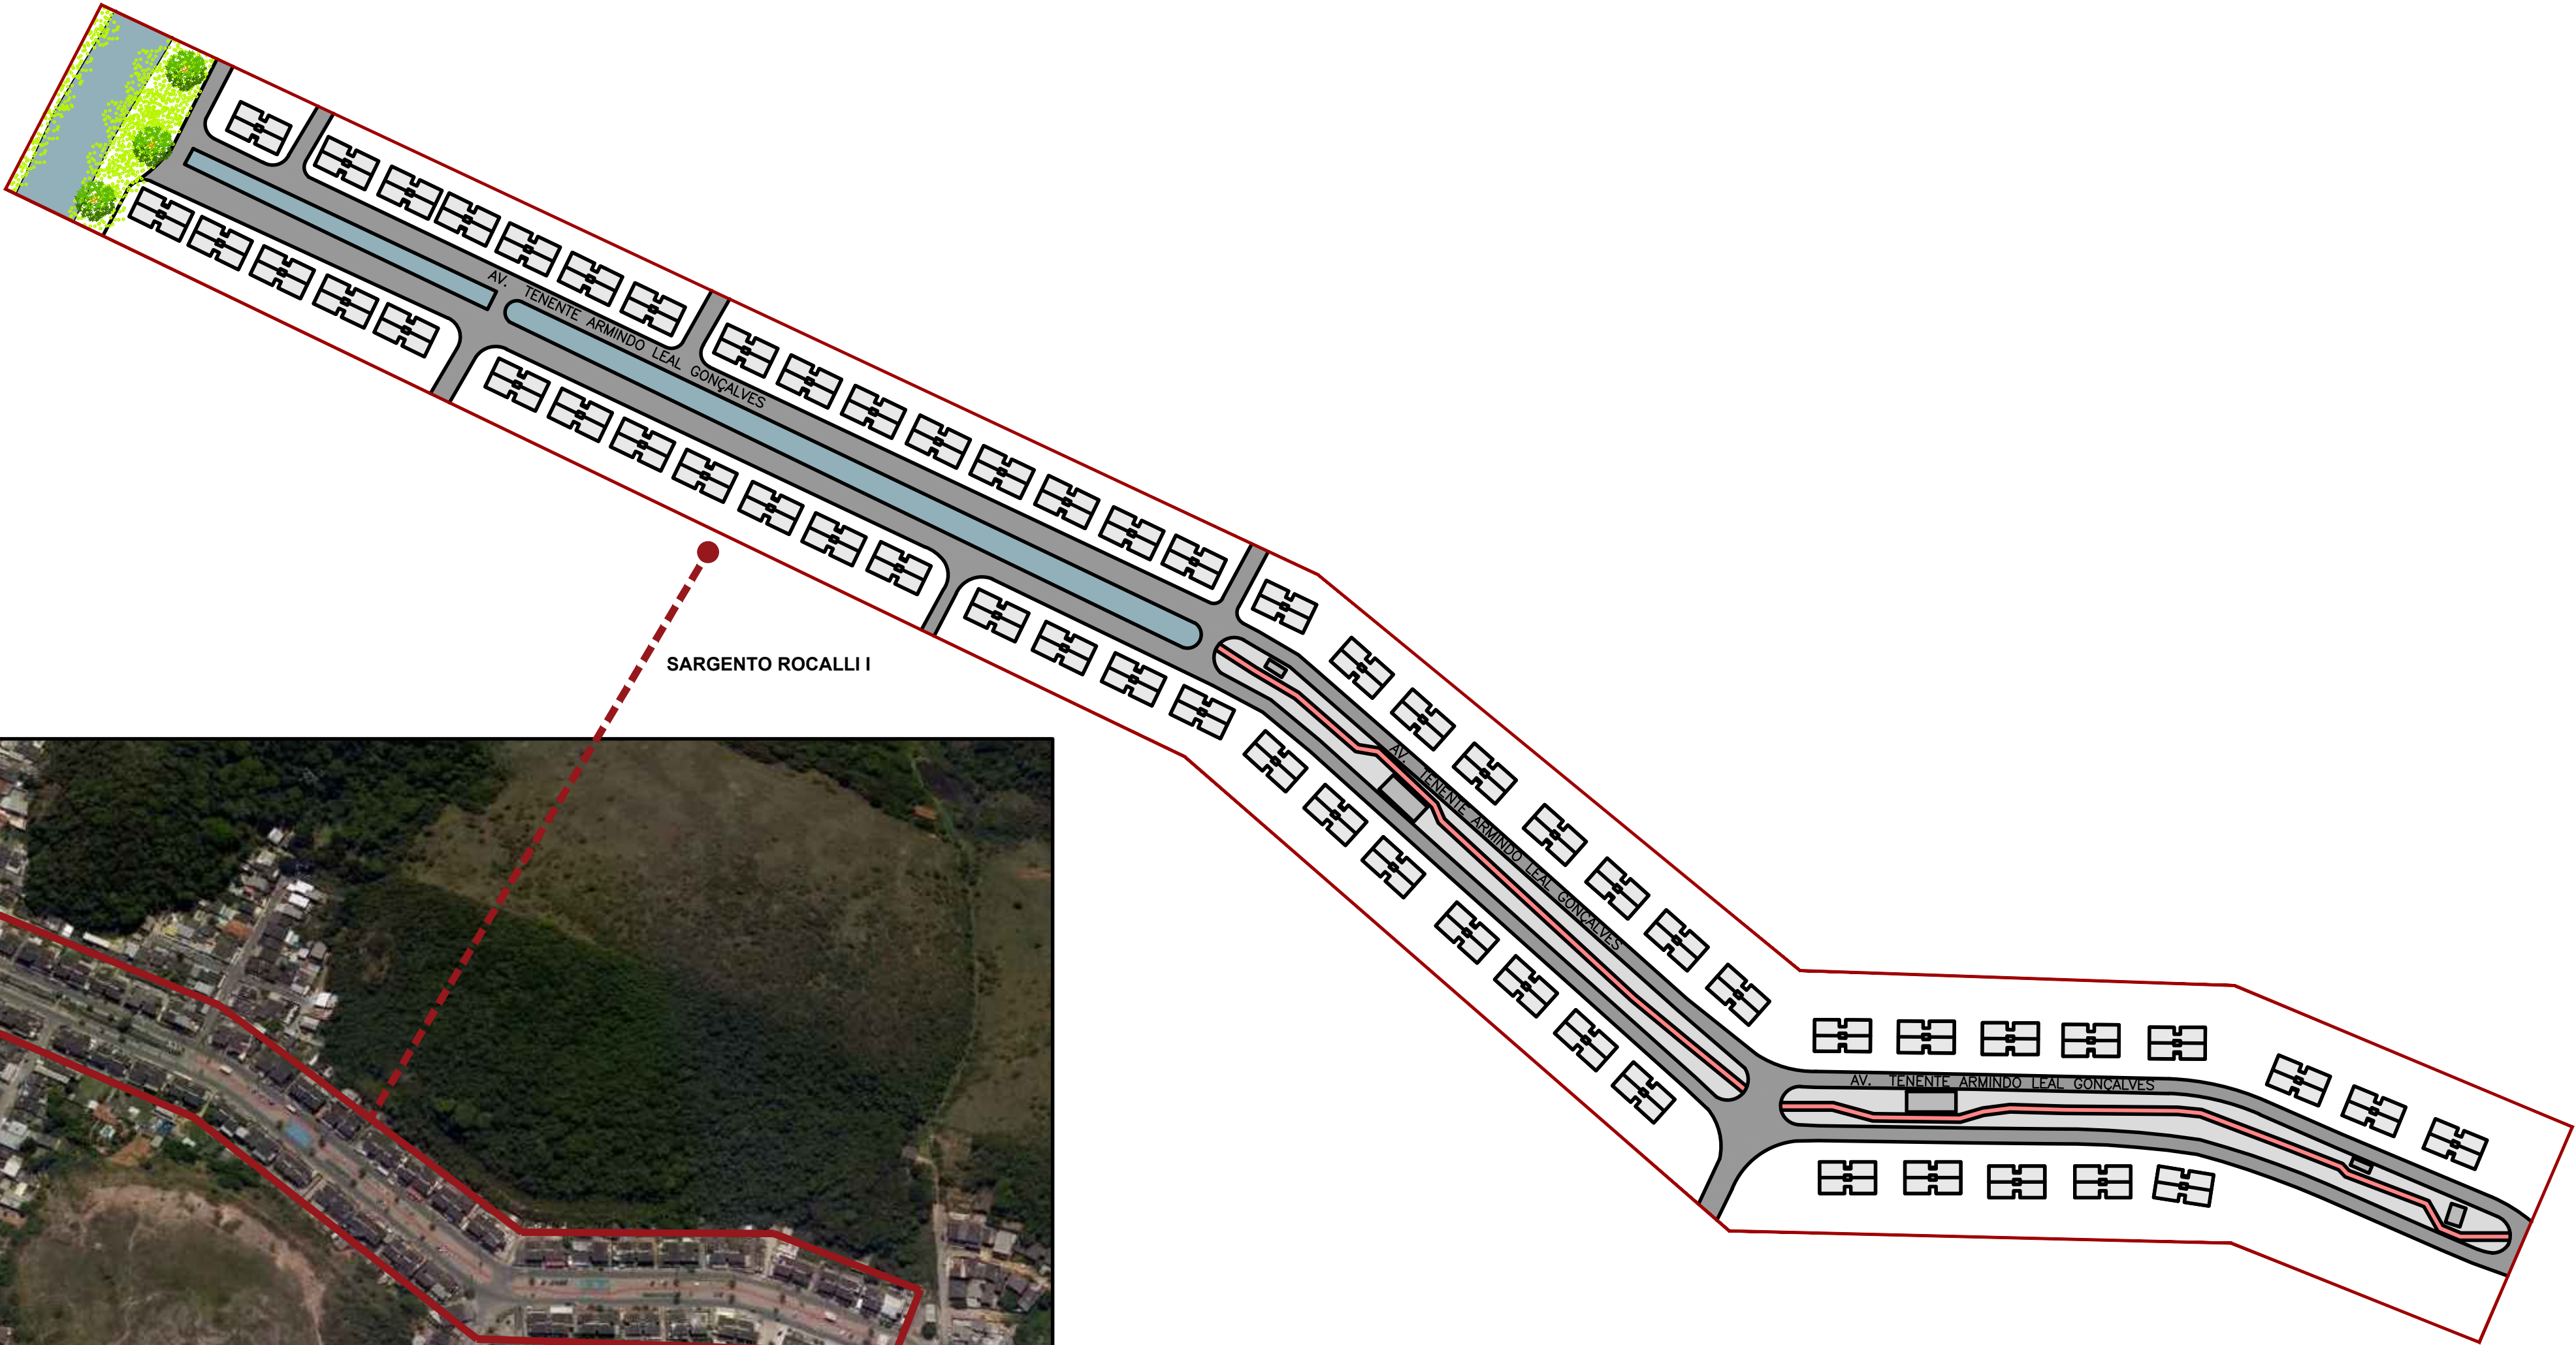

SARGENTO RONCALLI I

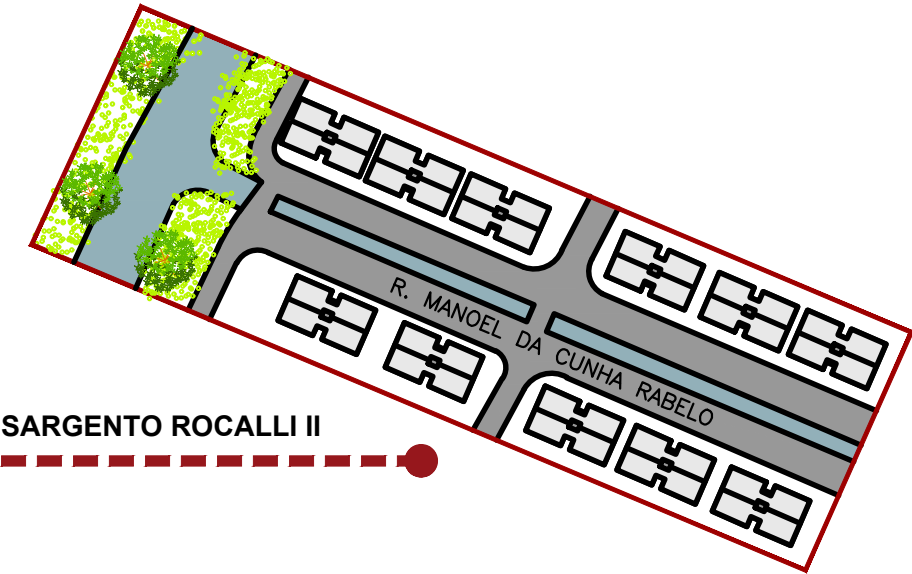

SARGENTO RONCALLI II

COR	PENA	ESP.
1	7	0,13
2	7	0,20
3	7	0,30
4	7	0,40
5	7	0,50
6	7	0,60
7	7	0,70
8	7	0,80
9	7	0,90
10	7	1,00
11	7	1,10
12	7	1,20
13	7	1,30
14	7	1,40
15	7	1,50
16	7	1,60
17	7	1,70
18	7	1,80
19	7	1,90
20	7	2,00
21	7	2,10
22	7	2,20
23	7	2,30
24	7	2,40
25	7	2,50
26	7	2,60
27	7	2,70
28	7	2,80
29	7	2,90
30	7	3,00
31	7	3,10
32	7	3,20
33	7	3,30
34	7	3,40
35	7	3,50
36	7	3,60
37	7	3,70
38	7	3,80
39	7	3,90
40	7	4,00
41	7	4,10
42	7	4,20
43	7	4,30
44	7	4,40
45	7	4,50
46	7	4,60
47	7	4,70
48	7	4,80
49	7	4,90
50	7	5,00
51	7	5,10
52	7	5,20
53	7	5,30
54	7	5,40
55	7	5,50
56	7	5,60
57	7	5,70
58	7	5,80
59	7	5,90
60	7	6,00
61	7	6,10
62	7	6,20
63	7	6,30
64	7	6,40
65	7	6,50
66	7	6,60
67	7	6,70
68	7	6,80
69	7	6,90
70	7	7,00
71	7	7,10
72	7	7,20
73	7	7,30
74	7	7,40
75	7	7,50
76	7	7,60
77	7	7,70
78	7	7,80
79	7	7,90
80	7	8,00
81	7	8,10
82	7	8,20
83	7	8,30
84	7	8,40
85	7	8,50
86	7	8,60
87	7	8,70
88	7	8,80
89	7	8,90
90	7	9,00
91	7	9,10
92	7	9,20
93	7	9,30
94	7	9,40
95	7	9,50
96	7	9,60
97	7	9,70
98	7	9,80
99	7	9,90
100	7	10,00
101	7	10,10
102	7	10,20
103	7	10,30
104	7	10,40
105	7	10,50
106	7	10,60
107	7	10,70
108	7	10,80
109	7	10,90
110	7	11,00
111	7	11,10
112	7	11,20
113	7	11,30
114	7	11,40
115	7	11,50
116	7	11,60
117	7	11,70
118	7	11,80
119	7	11,90
120	7	12,00
121	7	12,10
122	7	12,20
123	7	12,30
124	7	12,40
125	7	12,50
126	7	12,60
127	7	12,70
128	7	12,80
129	7	12,90
130	7	13,00
131	7	13,10
132	7	13,20
133	7	13,30
134	7	13,40
135	7	13,50
136	7	13,60
137	7	13,70
138	7	13,80
139	7	13,90
140	7	14,00
141	7	14,10
142	7	14,20
143	7	14,30
144	7	14,40
145	7	14,50
146	7	14,60
147	7	14,70
148	7	14,80
149	7	14,90
150	7	15,00
151	7	15,10
152	7	15,20
153	7	15,30
154	7	15,40
155	7	15,50
156	7	15,60
157	7	15,70
158	7	15,80
159	7	15,90
160	7	16,00
161	7	16,10
162	7	16,20
163	7	16,30
164	7	16,40
165	7	16,50
166	7	16,60
167	7	16,70
168	7	16,80
169	7	16,90
170	7	17,00
171	7	17,10
172	7	17,20
173	7	17,30
174	7	17,40
175	7	17,50
176	7	17,60
177	7	17,70
178	7	17,80
179	7	17,90
180	7	18,00
181	7	18,10
182	7	18,20
183	7	18,30
184	7	18,40
185	7	18,50
186	7	18,60
187	7	18,70
188	7	18,80
189	7	18,90
190	7	19,00
191	7	19,10
192	7	19,20
193	7	19,30
194	7	19,40
195	7	19,50
196	7	19,60
197	7	19,70
198	7	19,80
199	7	19,90
200	7	20,00
201	7	20,10
202	7	20,20
203	7	20,30
204	7	20,40
205	7	20,50
206	7	20,60
207	7	20,70
208	7	20,80
209	7	20,90
210	7	21,00
211	7	21,10
212	7	21,20
213	7	21,30
214	7	21,40
215	7	21,50
216	7	21,60
217	7	21,70
218	7	21,80
219	7	21,90
220	7	22,00
221	7	22,10
222	7	22,20
223	7	22,30
224	7	22,40
225	7	22,50
226	7	22,60
227	7	22,70
228	7	22,80
229	7	22,90
230	7	23,00
231	7	23,10
232	7	23,20
233	7	23,30
234	7	23,40
235	7	23,50
236	7	23,60
237	7	23,70
238	7	23,80
239	7	23,90
240	7	24,00
241	7	24,10
242	7	24,20
243	7	24,30
244	7	24,40
245	7	24,50
246	7	24,60
247	7	24,70
248	7	24,80
249	7	24,90
250	7	25,00
251	7	25,10
252	7	25,20
253	7	25,30
254	7	25,40
255	7	25,50
256	7	25,60
257	7	25,70
258	7	25,80
259	7	25,90
260	7	26,00
261	7	26,10
262	7	26,20
263	7	26,30
264	7	26,40
265	7	26,50
266	7	26,60
267	7	26,70
268	7	26,80
269	7	26,90
270	7	27,00
271	7	27,10
272	7	27,20
273	7	27,30
274	7	27,40
275	7	27,50
276	7	27,60
277	7	27,70
278	7	27,80
279	7	27,90
280	7	28,00
281	7	28,10
282	7	28,20
283	7	28,30
284	7	28,40
285	7	28,50
286	7	28,60
287	7	28,70
288	7	28,80
289	7	28,90
290	7	29,00
291	7	29,10
292	7	29,20
293	7	29,30
294	7	29,40
295	7	29,50
296	7	29,60
297	7	29,70
298	7	29,80
299	7	29,90
300	7	30,00
301	7	30,10
302	7	30,20
303	7	30,30
304	7	30,40
305	7	30,50
306	7	30,60
307	7	30,70
308	7	30,80
309	7	30,90
310	7	31,00
311	7	31,10
312	7	31,20
313	7	31,30
314	7	31,40
315	7	31,50
316	7	31,60
317	7	31,70
318	7	31,80
319	7	31,90
320	7	32,00
321	7	32,10
322	7	32,20
323	7	32,30
324	7	32,40
325	7	32,50
326	7	32,60
327	7	32,70
328	7	32,80
329	7	32,90
330	7	33,00
331	7	33,10
332	7	33,20
333	7	33,30
334	7	33,40
335	7	33,50
336	7	33,60
337	7	33,70
338	7	33,80
339	7	33,90
340	7	34,00
341	7	34,10
342	7	34,20
343	7	34,30
344	7	34,40
345	7	34,50
346	7	34,60
347	7	34,70
348	7	34,80
349	7	34,90
350	7	35,00
351	7	35,10
352	7	35,20
353	7	35,30
354	7	35,40
355	7	35,50
356	7	35,60
357	7	35,70
358	7	35,80
359	7	35,90
360	7	36,00
361	7	36,10
362	7	36,20
363	7	36,30
364	7	36,40
365	7	36,50
366	7	36,60
367	7	36,70
368	7	36,80
369	7	36,90
370	7	37,00
371	7	37,10
372	7	37,20
373	7	37,30
374	7	37,40
375	7	37,50
376	7	37,60
377	7	37,70
378	7	37,80
379	7	37,90
380	7	38,00
381	7	38,10
382	7	38,20
383	7	38,30
384	7	38,40
385	7	38,50
386	7	38,60
387	7	38,70
388	7	38,80
389	7	38,90
390	7	39,00
391	7	39,10
392	7	39,20
393	7	39,30
394	7	39,40