


LISTA DO MATERIAL

COMP.	DESCRIÇÃO	QUANT.	MAT.	OBSERVAÇÕES
1	EMENDA TUBULAR	1	BRONZE	Ø 23 x 310 mm
2	PARAF. DA EMENDA	1	AÇO GAL.	VEJA DES. N° 1237-1
3	PARAF. DE FIXAÇÃO DO FIO	4	"	Ø 9,5 x 36,6 mm COMP.

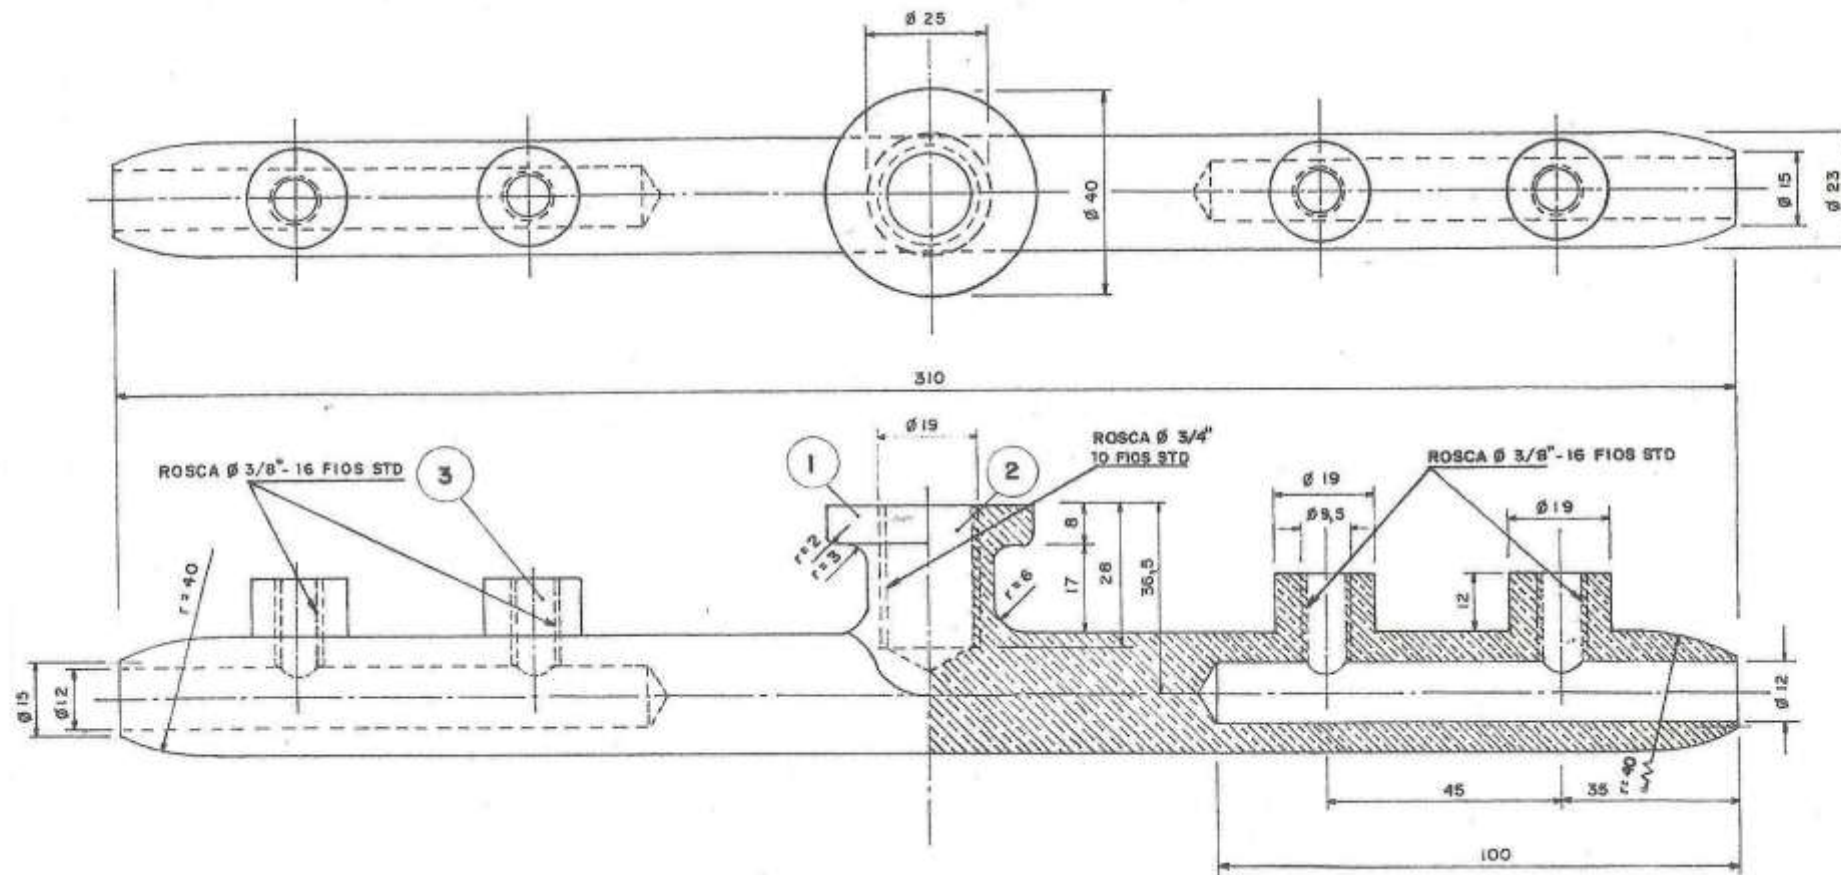

Obs: Este desenho foi Substituído pelo des. CT 0020, mas podendo ser usado, pois, este desenho não sofreu modificações.

MATERIAL: BRONZE TIPO B - 68
RESISTÊNCIA: N / m / 22 265
DUREZA BRINEL: 10 / 100=190 125

24 / 06 / 2003	A	COPIADO COM MODIFICAÇÕES		FERNANDO MONTEIRO
DATA	REVISÃO	MODIFICAÇÕES		AUTOR
DESENHADO: SÉRGIO	 SECRETARIA DO Rio de Janeiro SECRETARIA DE ESTADO DE TRANSPORTES	CENTRAL COMPANHIA ESTADUAL DE ENGENHARIA DE TRANSPORTES E LOGÍSTICA		SUBSTITUIÇÃO DE DESENHO Nº 1306
COPADO: F. MONTEIRO		COBST	DEBMA	SUBSTITUÍDO PELO DES. Nº CT 0020
COBST:		DESENHO DA EMENDA TUBULAR DO FIO TROLLEY DA REDE AÉREA DOS BONDES DE SANTA TERESA, RIO DE JANEIRO - BRASIL.		
VISTO DEBMA:				COTAS: mm
DATA: 24 / 06 / 2003	Nº	1380		REFERÊNCIA: