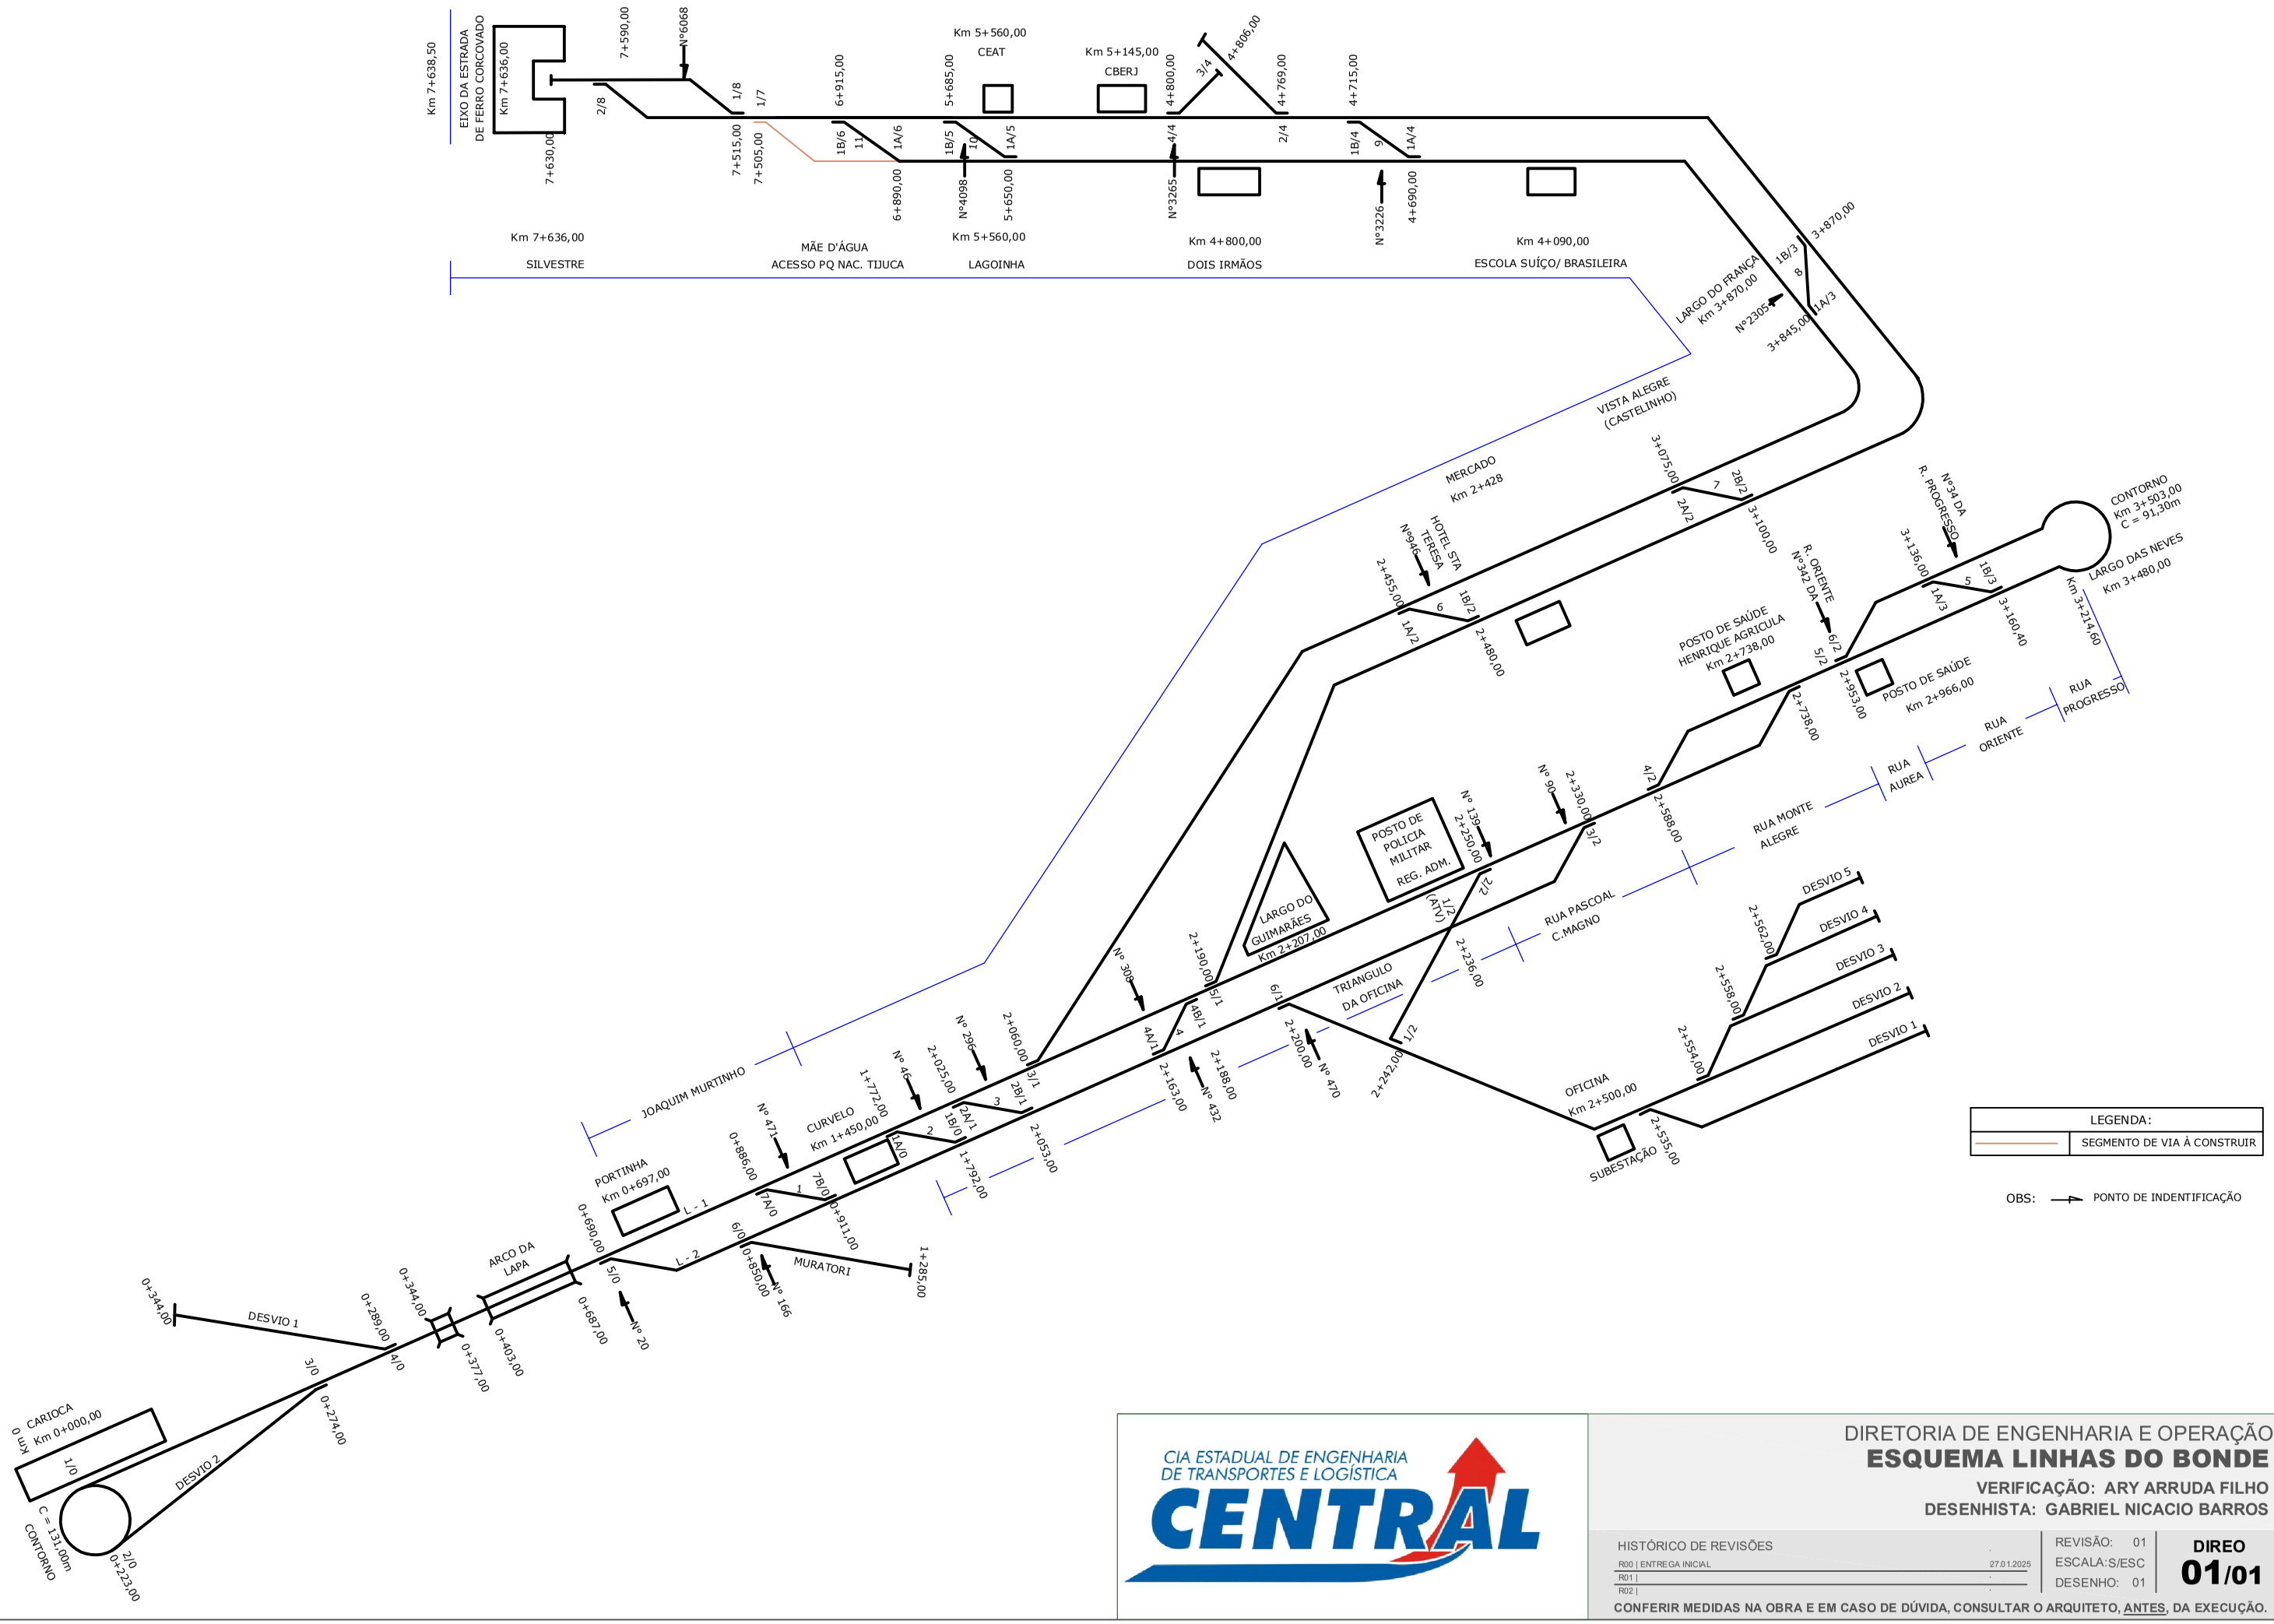

CIA ESTADUAL DE ENGENHARIA DE TRANSPORTES E LOGÍSTICA
CENTRAL

DIRETORIA DE ENGENHARIA E OPERAÇÃO

ESQUEMA LINHAS DO BONDE

VERIFICAÇÃO: ARY ARRUDA FILHO
DESENHISTA: GABRIEL NICACIO BARROS

HISTÓRICO DE REVISÕES

R00 | ENTREGA INICIAL	27.01.2025	
R01 |		
R02 |		

REVISÃO: 01
ESCALA: S/ESC
DESENHO: 01

DIREO
01/01

CONFERIR MEDIDAS NA OBRA E EM CASO DE DÚVIDA, CONSULTAR O ARQUITETO, ANTES, DA EXECUÇÃO.