
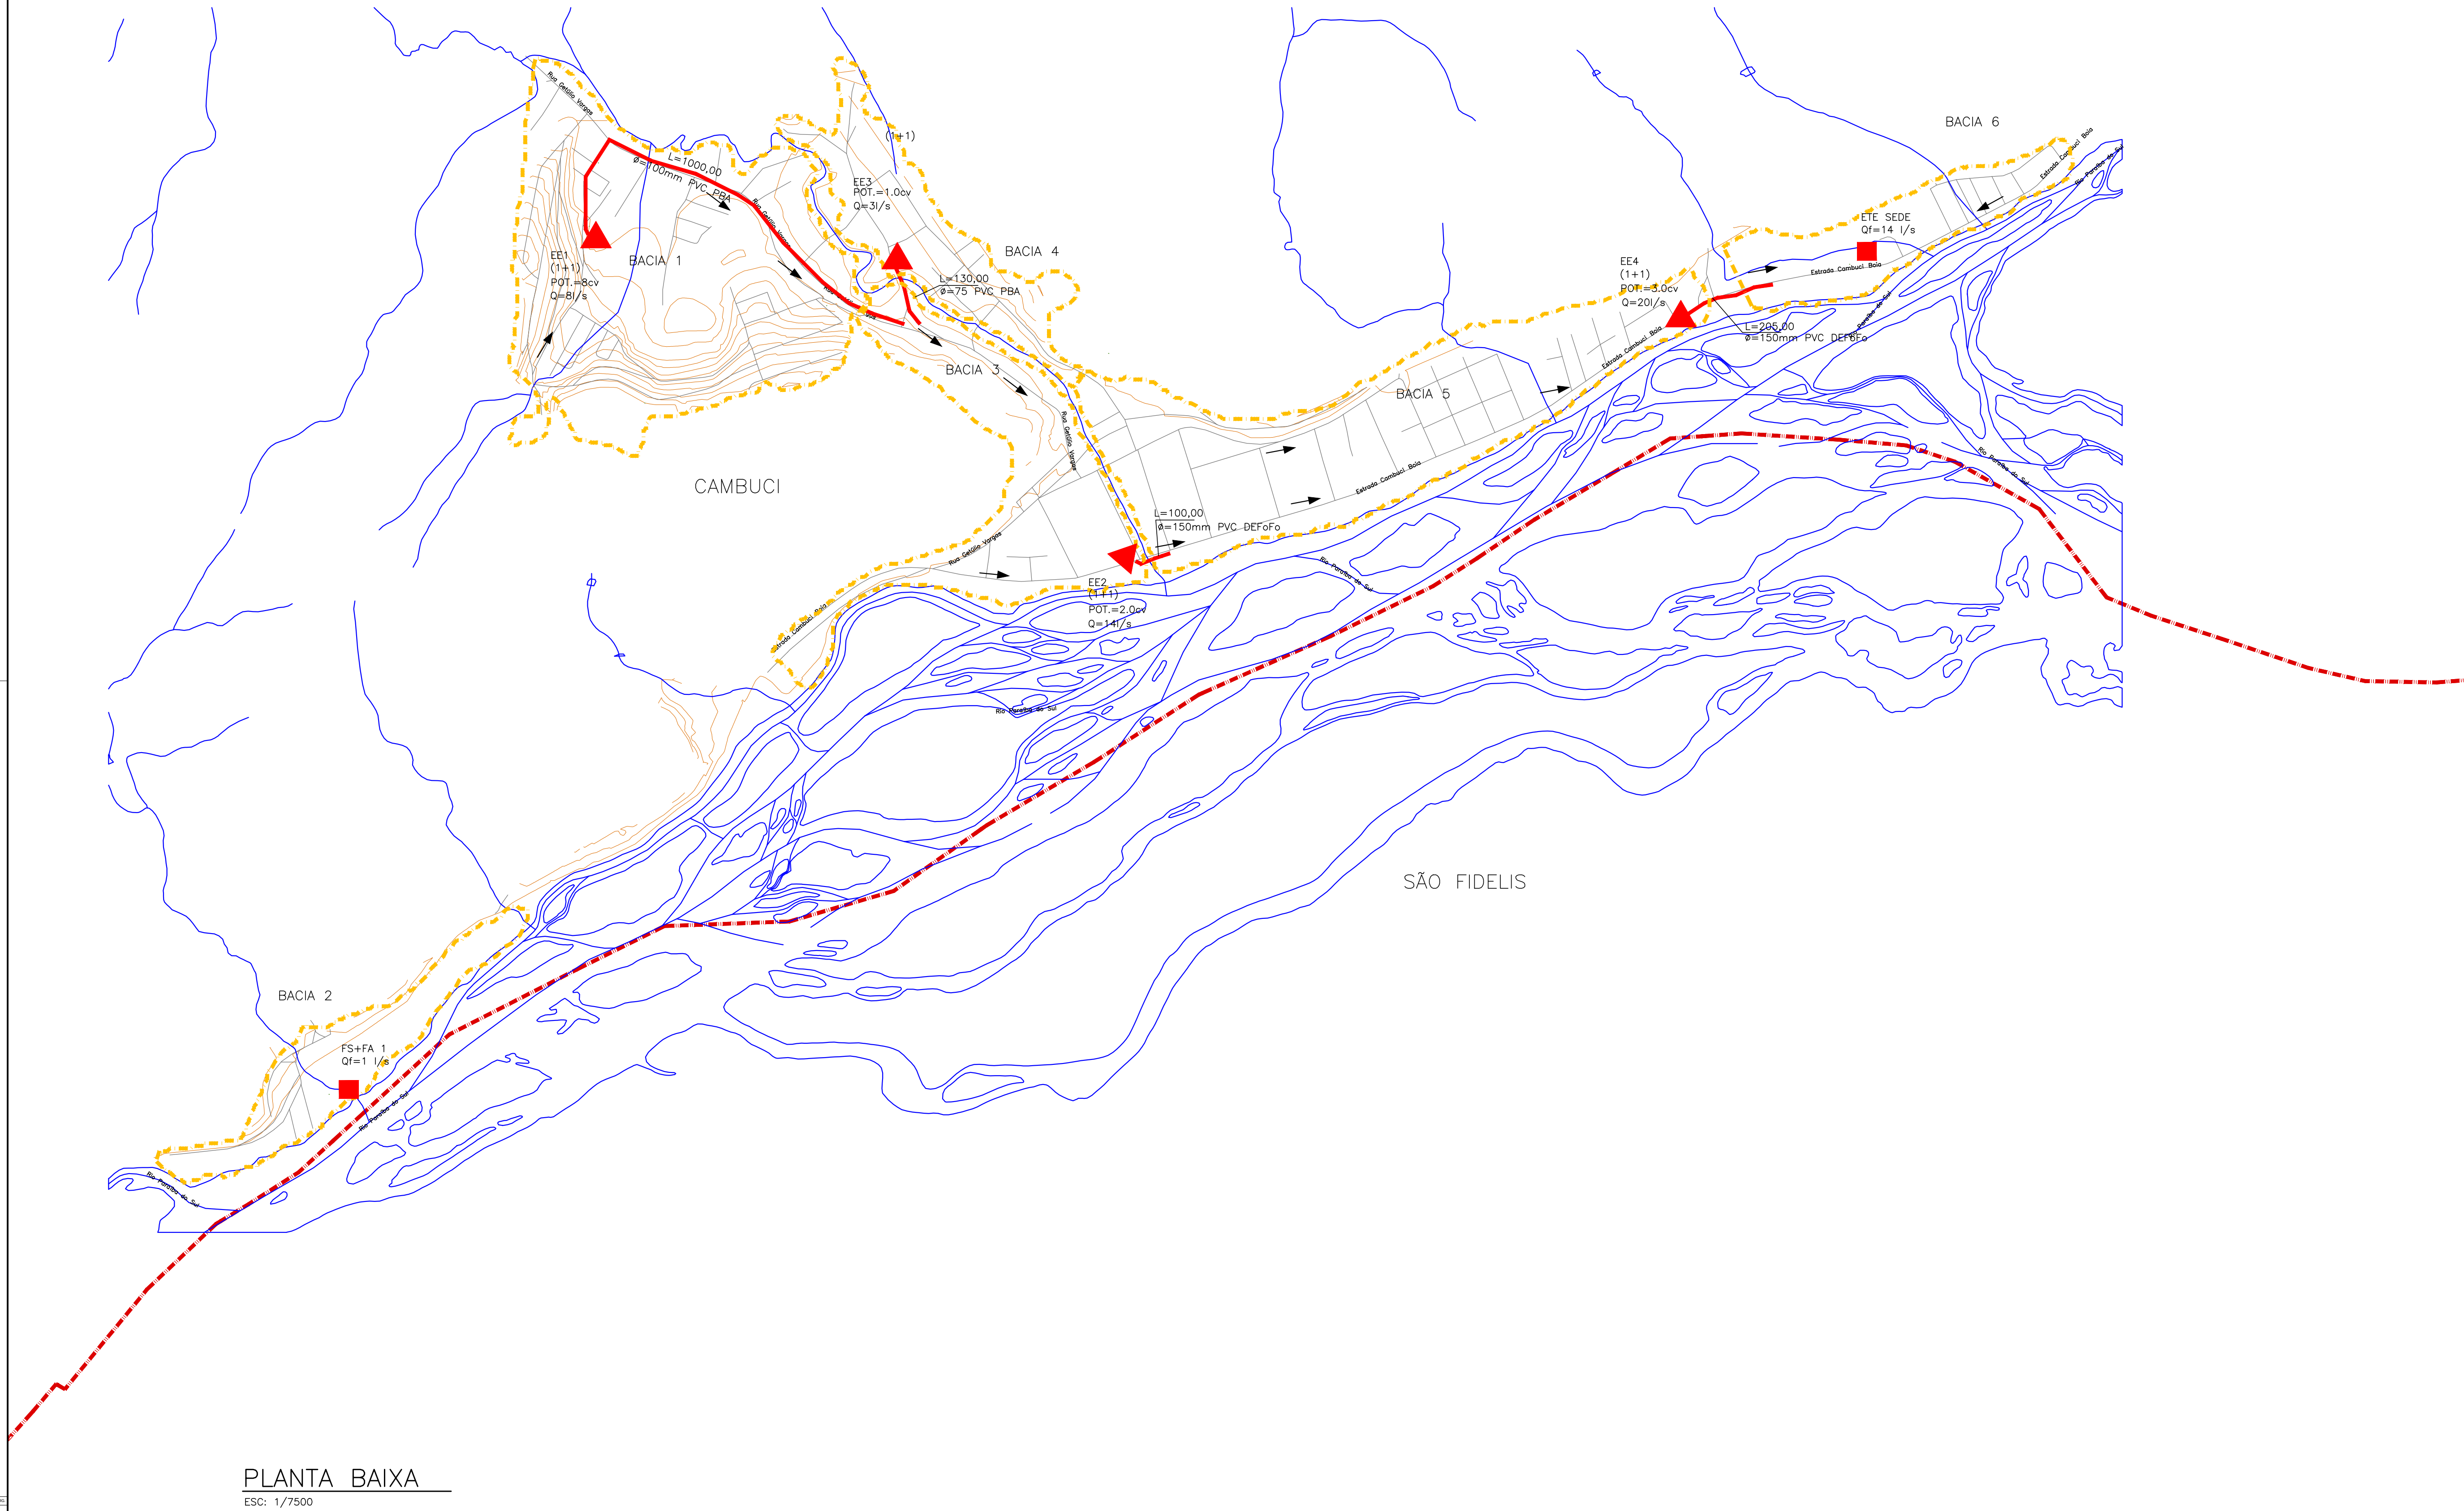


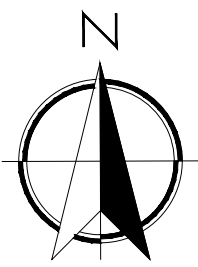

PLANTA BAIXA
ESC: 1/7500

LEGENDAS

- LIMITE DE MUNICIPIO
- BACIA DE ESGOTAMENTO
- LINHA DE RECALQUE PROJETADA
- LINHA DE RECALQUE EXISTENTE
- COLETOR TRONCO PROJETADO
- COLETOR TRONCO EXISTENTE
- HIDROGRAFIA
- 5 --- CURVA DE NIVEL PRINCIPAL
- 1 --- CURVA DE NIVEL INTERMEDIÁRIA
- ▲ ELEVATÓRIA PROJETADA – EEB
- ▲ ELEVATÓRIA EXISTENTE – EEB
- ▲ ELEVATÓRIA À AMPLIAR/REFORMAR–EEB
- ETE PROJETADA
- ETE EXISTENTE
- ETE À AMPLIAR/REFORMAR
- ÁREA DE ALAGADO
- XX—XX N° COLETOR
- DIÂMETRO (mm)
- EXTENSÃO (m)

CD	N	DATA
1	7	03/18
2	7	03/18
1	06/2018	MCG	DMB	REVISÃO GERAL
0	06/2018	MCG	DMB	ENTREGA INICIAL
REVISÃO	DATA	ELABORADO	VERIFICADO	DESCRIÇÃO

NOTAS:
1- COTAS E EXTENSÕES EM METROS,
DIÂMETROS EM MILÍMETROS.
2- A POTÊNCIA INFORMADA É POR EQUIPAMENTO
OPERACIONAL.

Nº DO CONTRATO:
0042018
Nº DO DOCUMENTO:
300616-70-EP-700-DE-3215

REVISÃO: 1
DATA: 06/2018
ESC.: 1/7.500

CONSÓRCIO fator CONCREMAT V&P

PRESTAÇÃO DE SERVIÇOS TÉCNICOS ESPECIALIZADOS NECESSÁRIOS À
ESTRUTURAÇÃO DE PROJETO DE DESESTATIZAÇÃO DOS SERVIÇOS DE ÁGUA E
ESGOTO PRESTADOS PELA COMPANHIA ESTADUAL DE ÁGUAS E ESGOTOS – CEDAE
NO ESTADO DO RIO DE JANEIRO
PROJETO: FASE 1 - ETAPA 3 - LEVANTAMENTO DE INFORMAÇÕES E DESENVOLVIMENTO
DE MODELOS PRELIMINARES
PRODUTO 3.1 - PROJETO CONCEITUAL DE ENGENHARIA
MUNICÍPIO DE CAMBUCI
SISTEMA DE ESGOTAMENTO SANITÁRIO
PLANTA DO LAYOUT GERAL
Folha: 01/01