


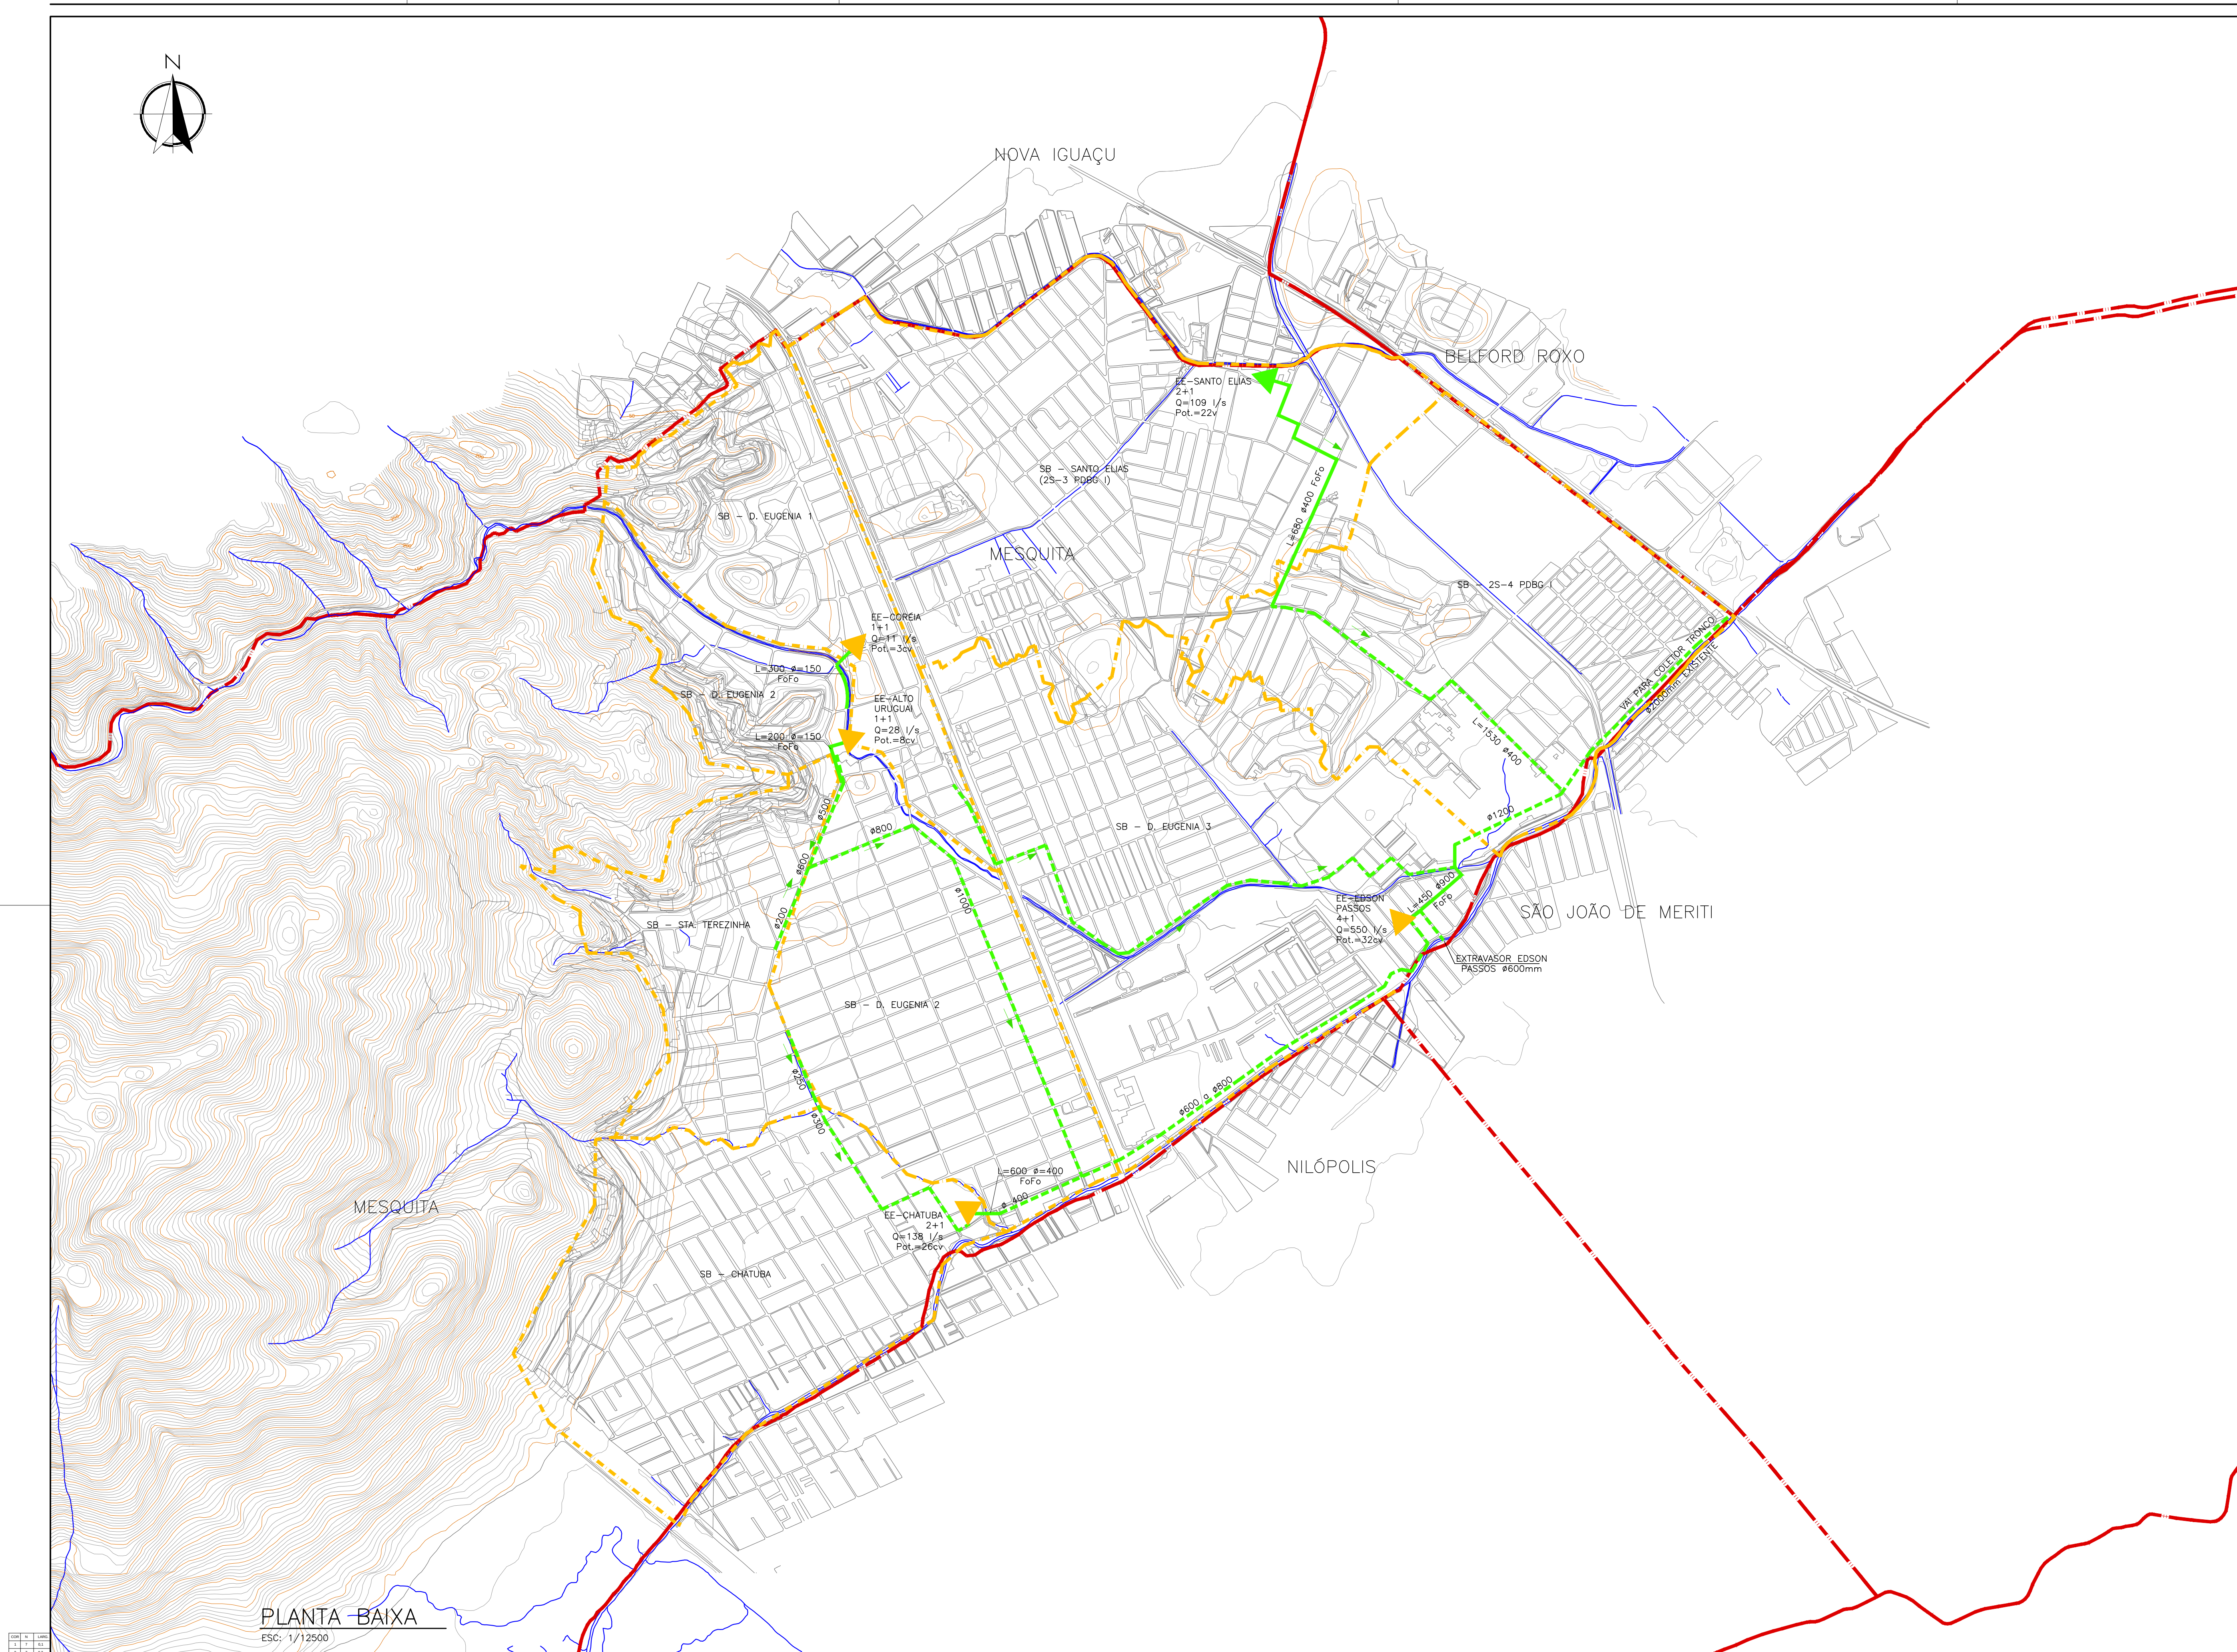

 - LIMITE DE MUNICÍPIO
 - BACIA DE ESGOTAMENTO
 LINHA DE RECALQUE PROJETADA
 LINHA DE RECALQUE EXISTENTE
 - COLETOR TRONCO PROJETADO
 - COLETOR TRONCO EXISTENTE
 HIDROGRAFIA
 5 - CURVA DE NÍVEL PRINCIPAL
 1 - CURVA DE NÍVEL INTERMEDIÁRIA
 ELEVATÓRIA PROJETADA - EEB
 ELEVATÓRIA EXISTENTE - EEB
 ELEVATÓRIA A AMPLIAR/REFORMAR
 ETE PROJETADA
 ETE EXISTENTE
 ETE A AMPLIAR
 ÁREA DE ALAGADO

N° COLETOR
 XX-XX
 DIÂMETRO (mm)
 EXTENSÃO (m)

PLANTA BAIXA
ESC: 1/12500

PRESTAÇÃO DE SERVIÇOS TÉCNICOS ESPECIALIZADOS NECESSÁRIOS À ESTRUTURAÇÃO DE PROJETO DE DESAETATIZAÇÃO DOS SERVIÇOS DE ÁGUA E ESGOTO PRESTADOS PELA COMPANHIA ESTADUAL DE ÁGUAS E ESGOTOS – CEDAE NO ESTADO DO RIO DE JANEIRO	
PROJETO:	FASE 1 - ETAPA 3 - LEVANTAMENTO DE INFORMAÇÕES E DESENVOLVIMENTO DE MODELOS PRELIMINARES PRODUTO 3.1 - PROJETO CONCEITUAL DE ENGENHARIA
TÍTULO:	MUNICÍPIO DE MESQUITA SISTEMA DE ESGOTAMENTO SANITÁRIO
	Folha: 01/01