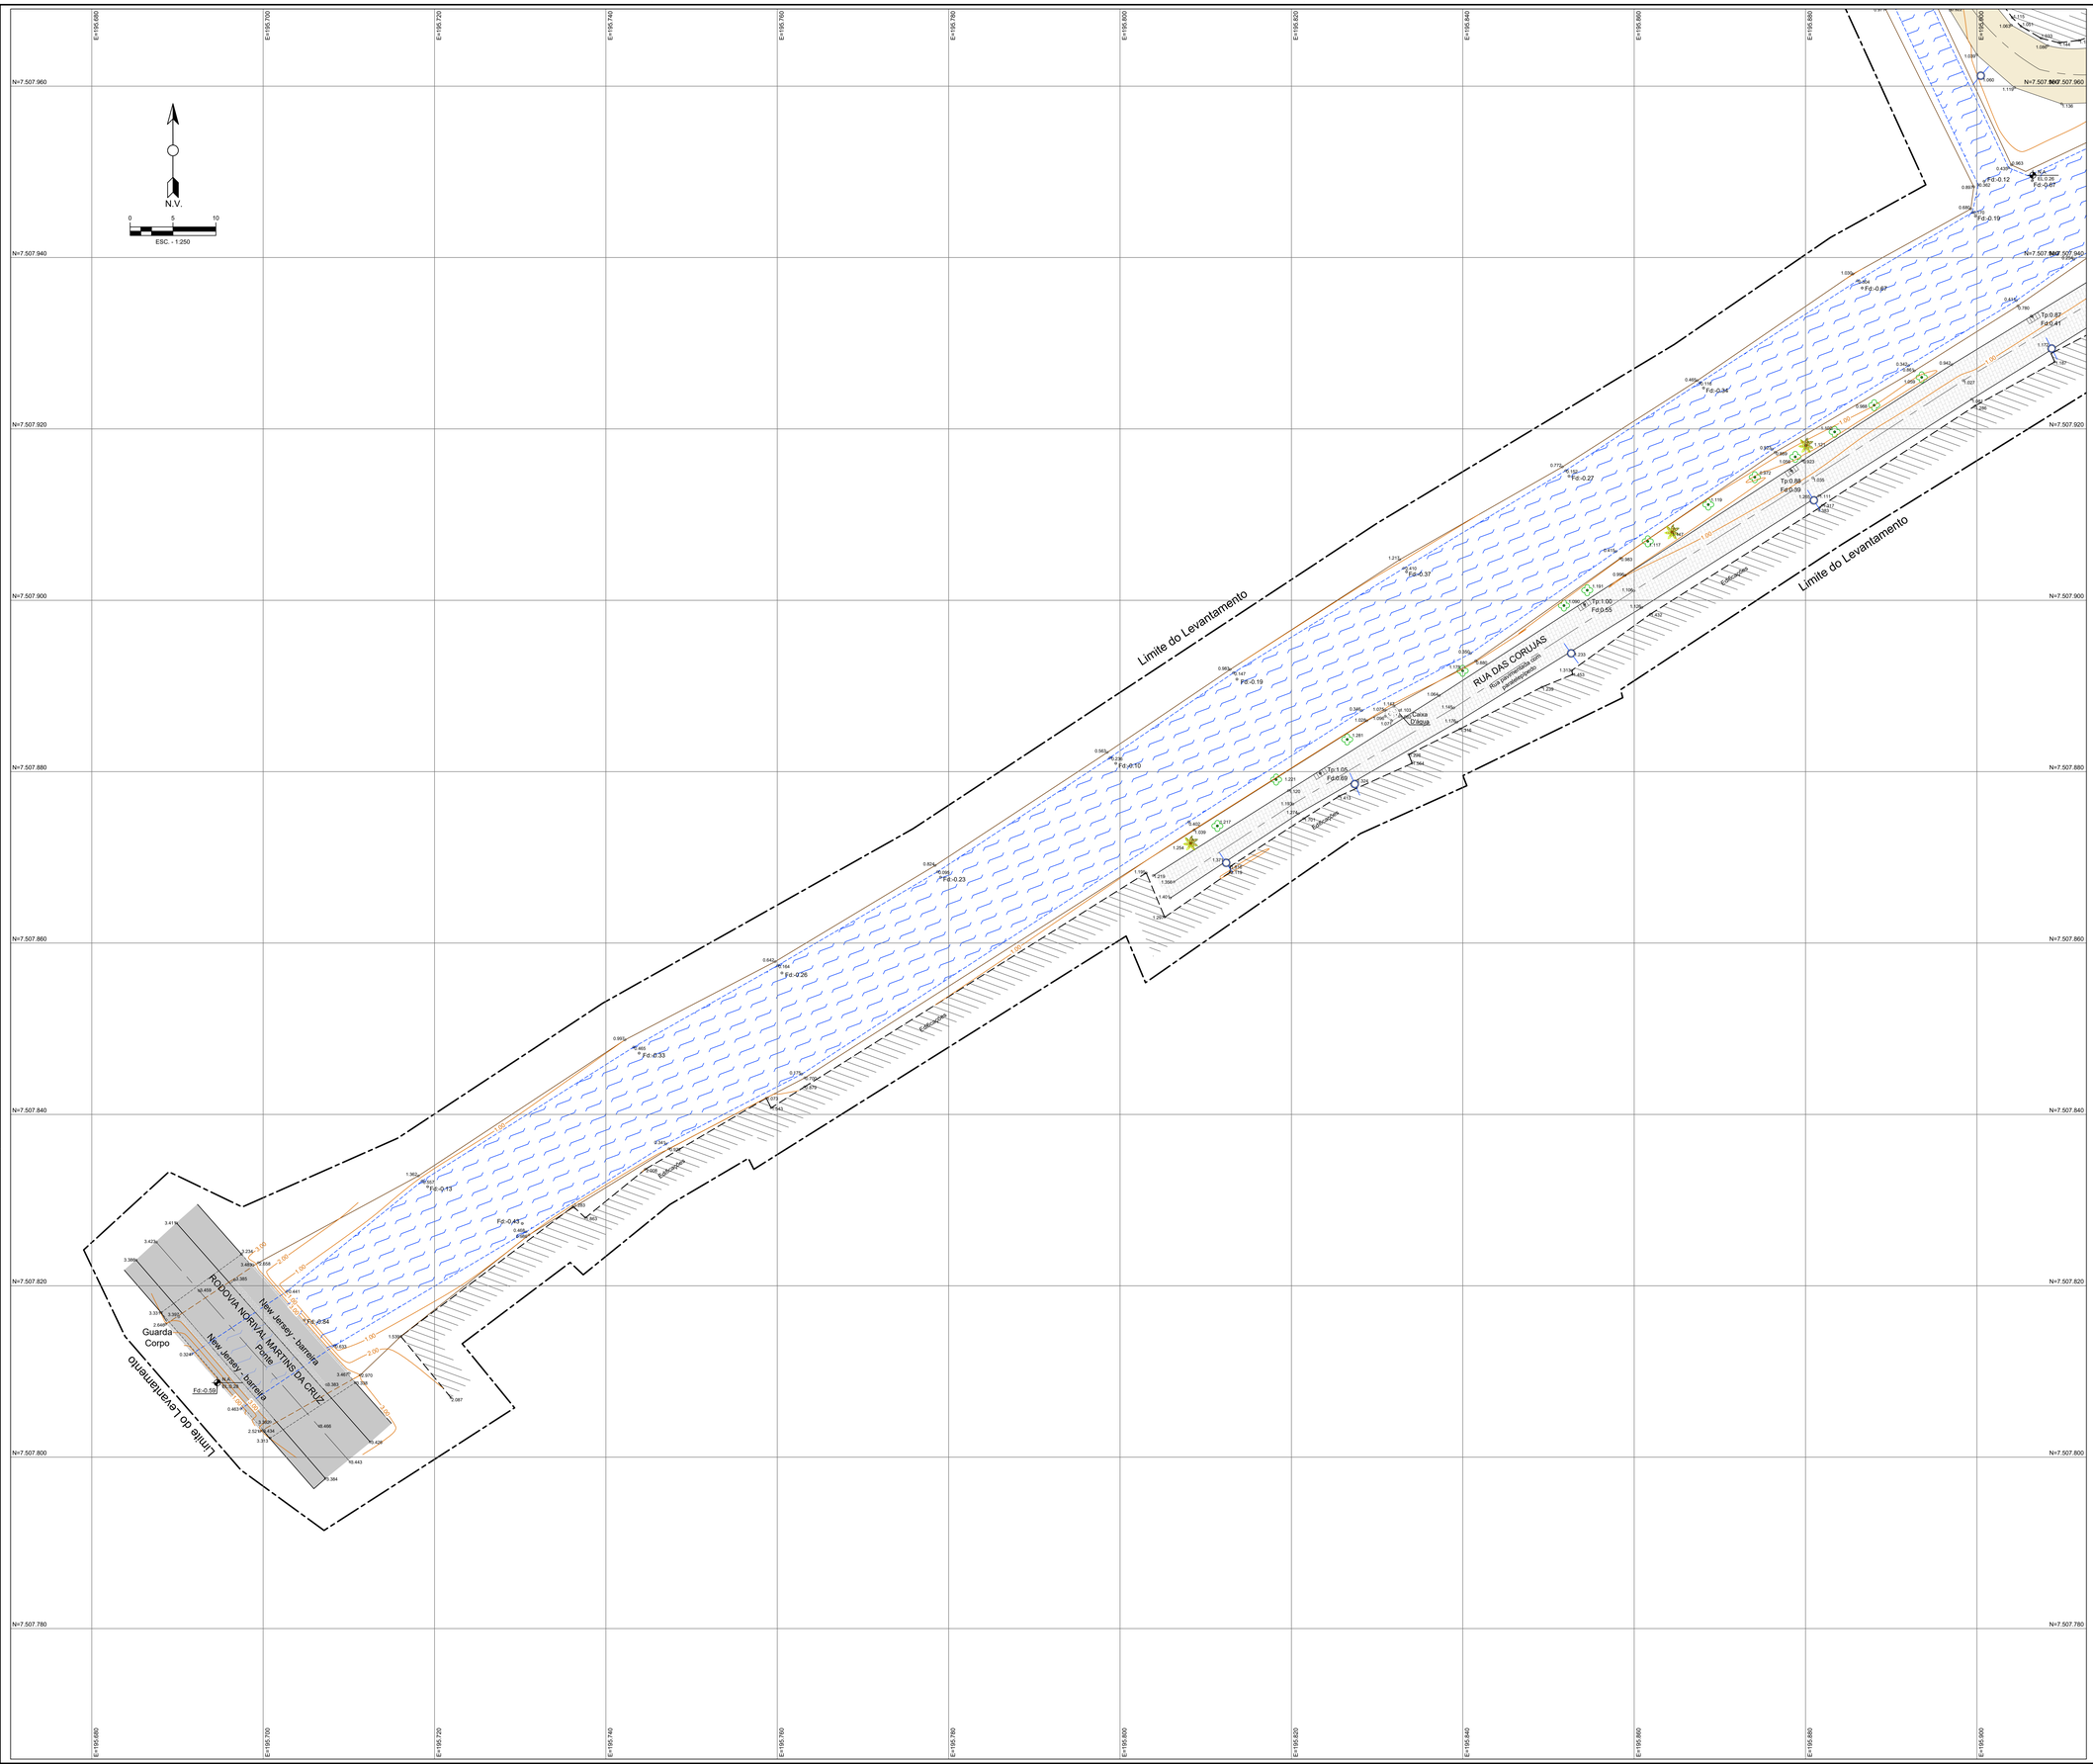
N=7.507.960
N=7.507.940
N=7.507.920
N=7.507.900
N=7.507.880
N=7.507.860
N=7.507.840
N=7.507.820
N=7.507.800
N=7.507.780
N.V.
0 5 10
ESC. - 1:250
Limite do Levantamento
Limite do Levantamento
RUA DAS CORUJAS
RODOVIA NORVAL MARTINS DA CRUZ
New Jersey - barreira
Ponte
New Jersey - barreira
Guarda Corpo
Limite do Levantamento
Fd=0.19
Fd=0.10
Fd=0.23
Fd=0.26
Fd=0.33
Fd=0.13
Fd=0.43
Fd=0.54
Fd=0.50
Fd=0.37
Fd=0.27
Fd=0.34
Fd=0.07
Fd=0.12
Fd=0.07
Fd=0.19
Tp=0.87
Fd=0.41
Tp=0.98
Fd=0.59
Tp=1.00
Fd=0.55
Tp=1.05
Fd=0.60
