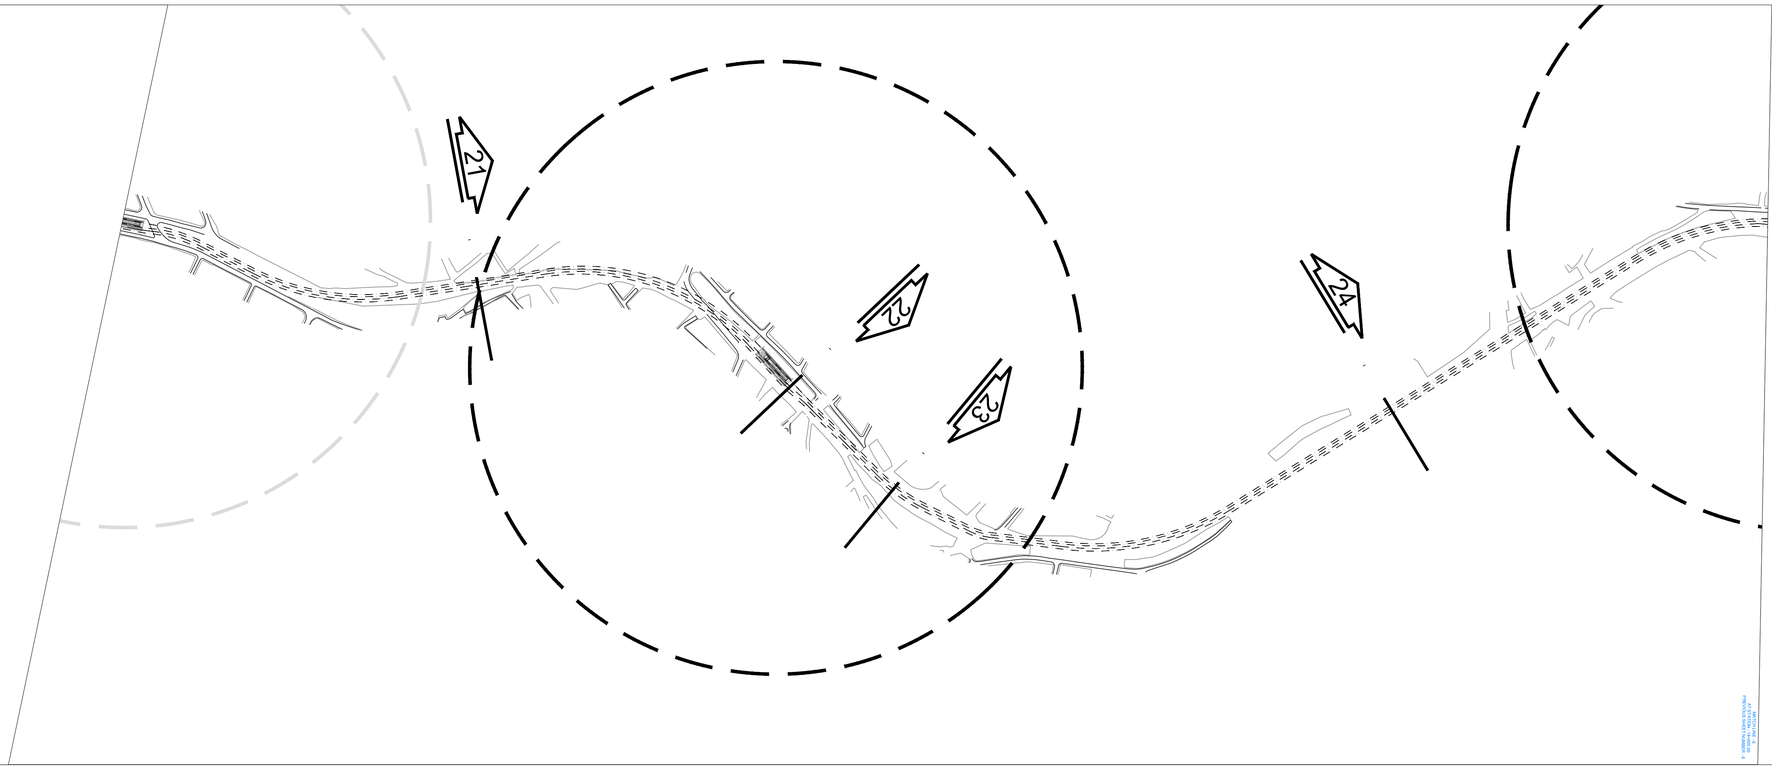

VP-01 - PERFIL LONGITUDINAL

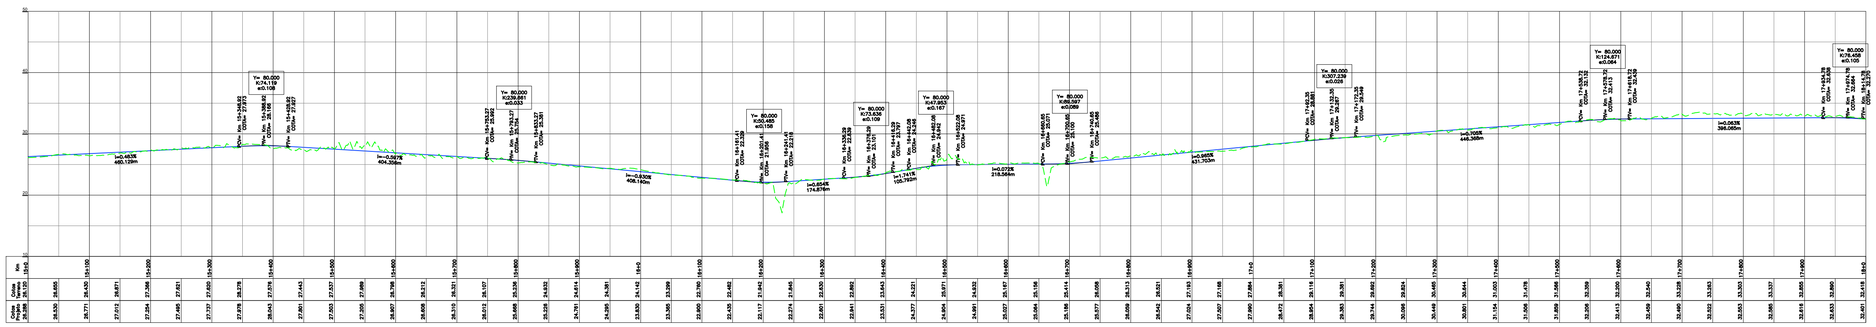

Km	Cota Terreno	Cota Projeto

3	Data:	Descrição:
2	Data:	Descrição:
1	Data: 29/10/21	Descrição: Emissão inicial

Quadro de Revisões

RIO METRÓPOLE INSTITUTO

Projeto: EIXO PAVUNA - NOVA IGUAÇU

Folha: 6/7

Área: DIRETORIA DE MOBILIDADE

Título: PROJETO PLANOALTIMÉTRICO

Revisão: 01

Subtítulo: PLANO 06

Data: 29/10/21

A1(841mm x 594mm)