



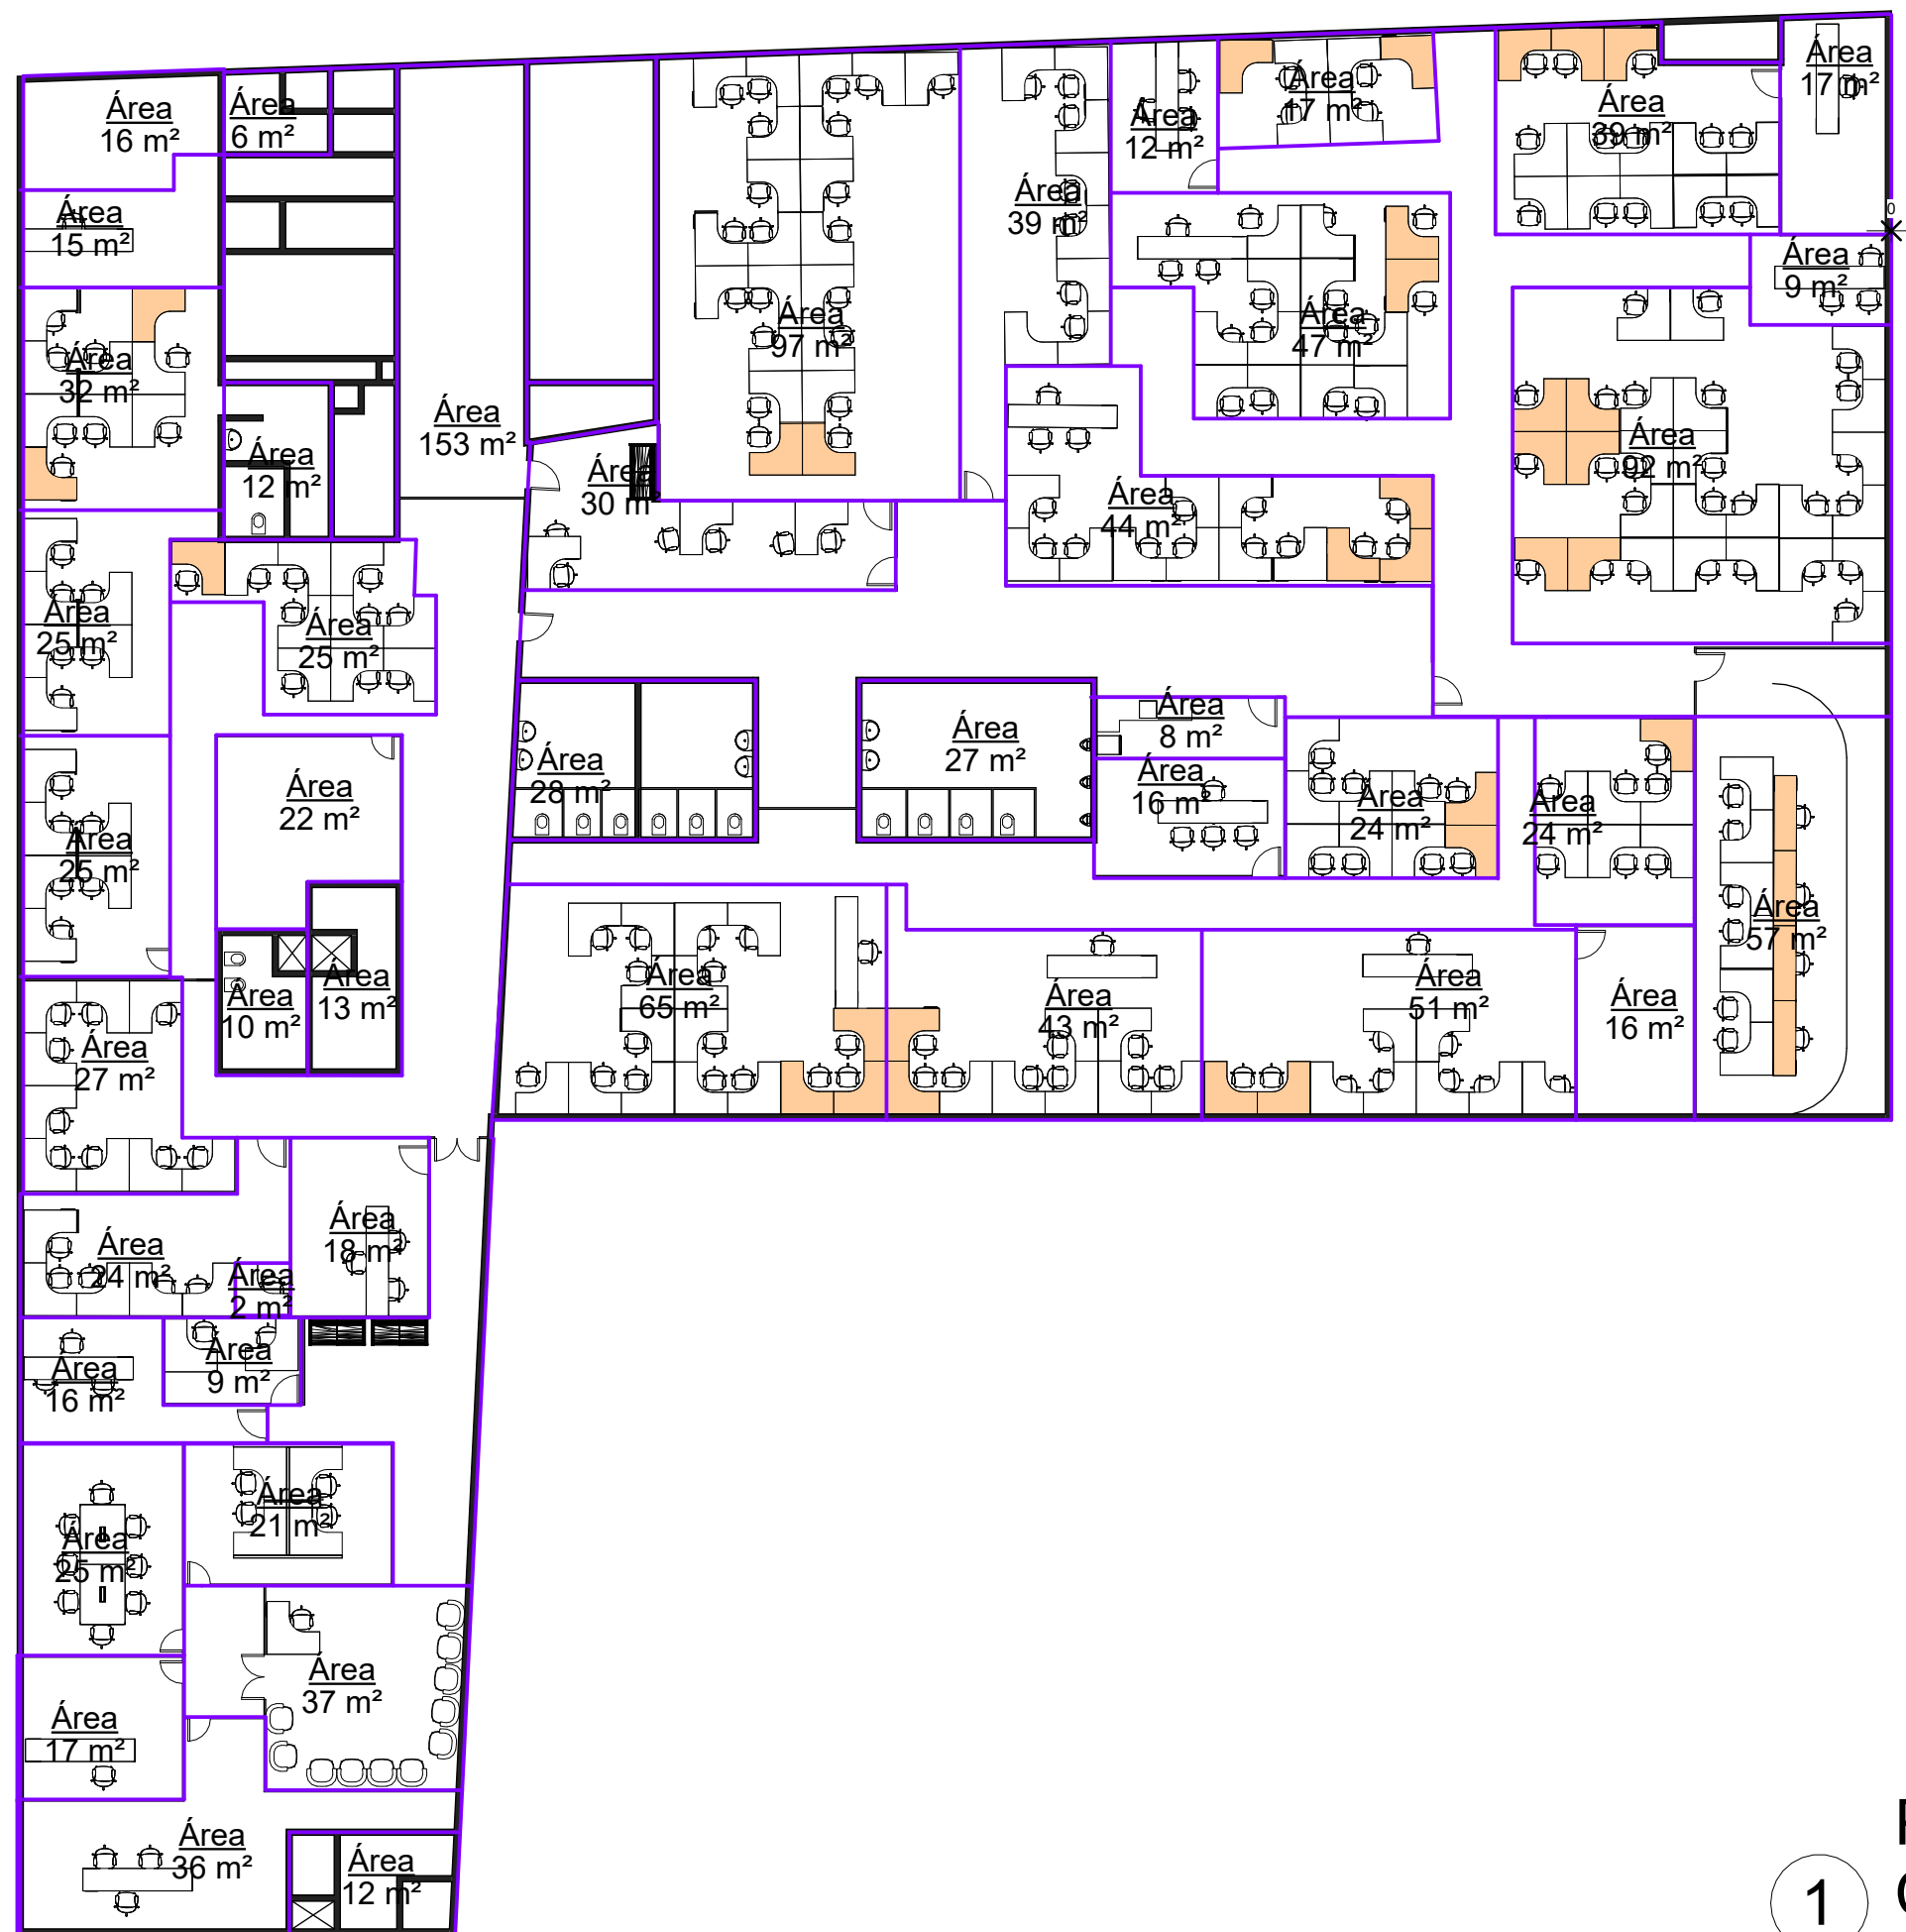

1 PAV. 3 - ÁREA POR COORDENADORIAS
1 : 200

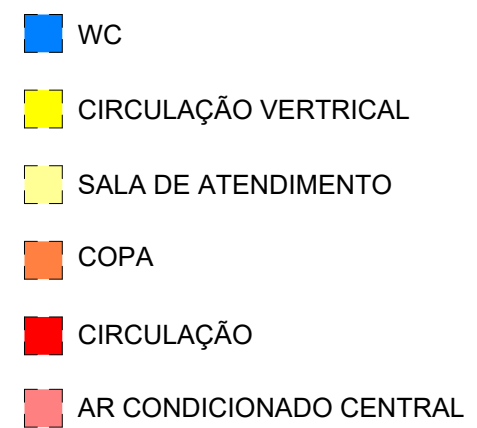

QUANTITATIVO COLABORADORES POR SETOR	
PRESIDÊNCIA	57 colaboradores
DTO	86 colaboradores
DAF	73 colaboradores




 PRESIDENCIA


1

PAVIMENTO 4.

1 : 200

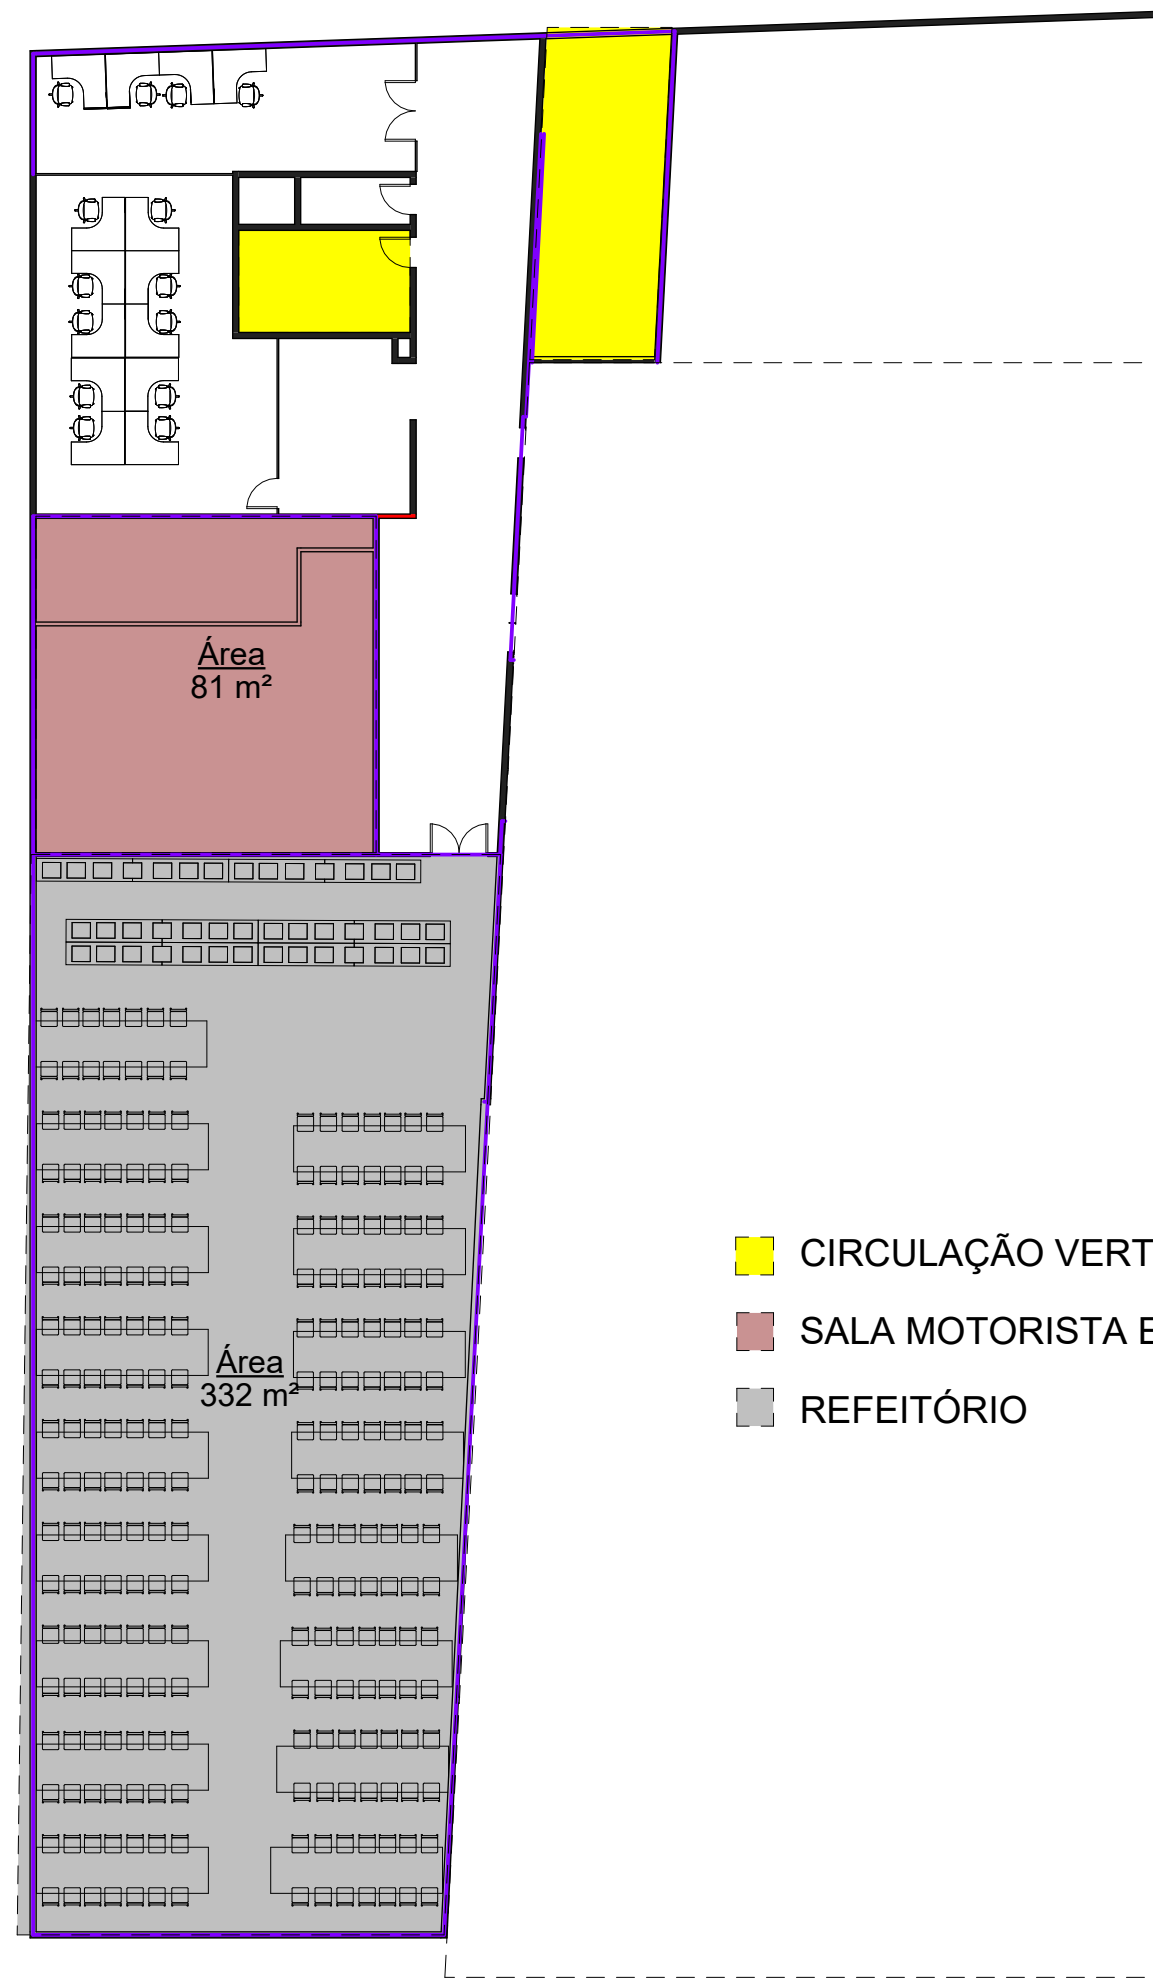


- CIRCULAÇÃO VERTICAL
- SALA MOTORISTA E LIMPEZA E MANUTENÇÃO
- REFEITÓRIO

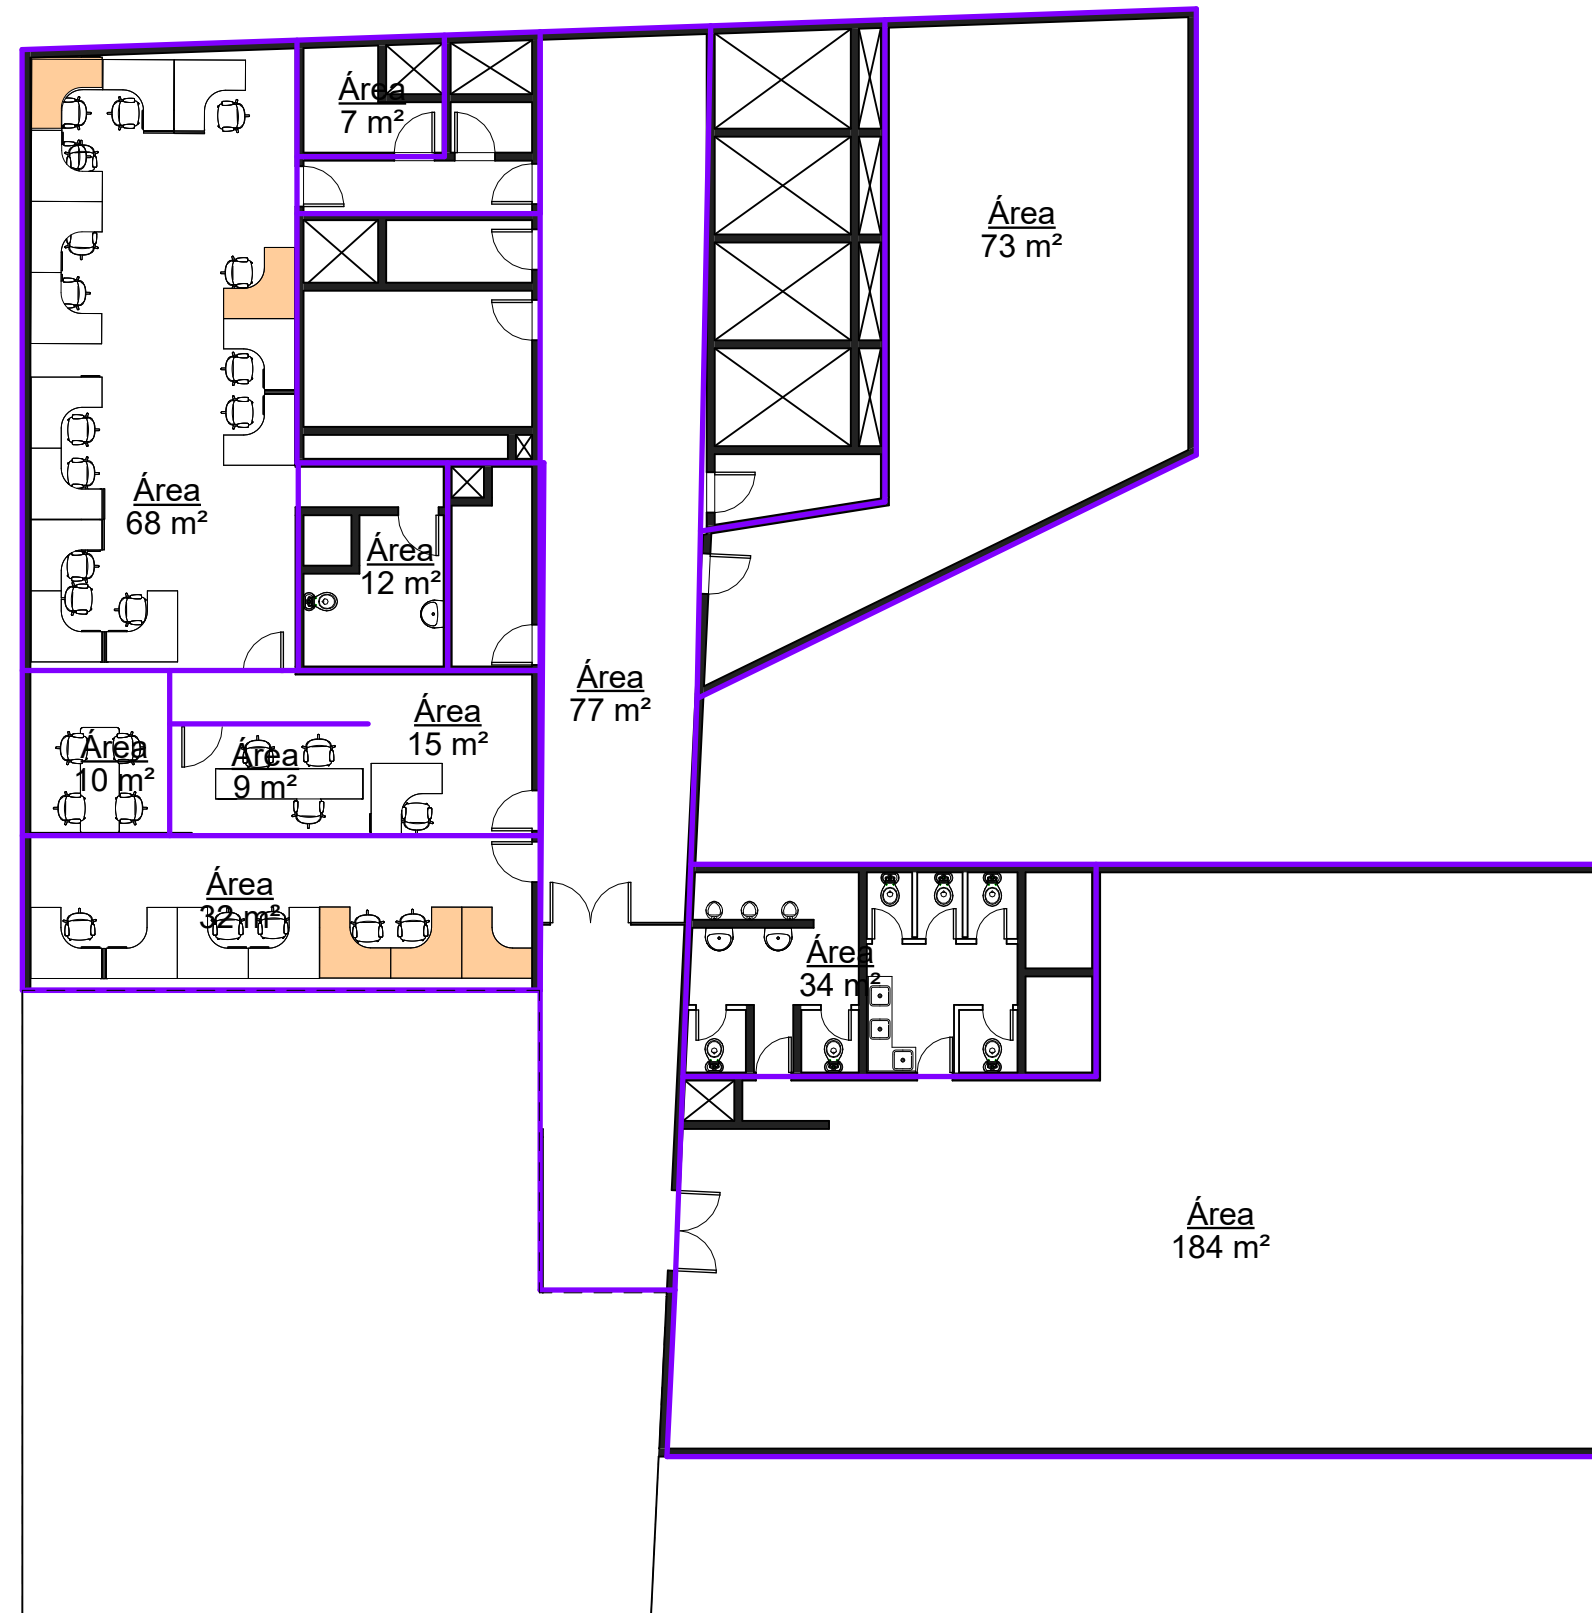



1

PAVIMENTO 4

1 : 150

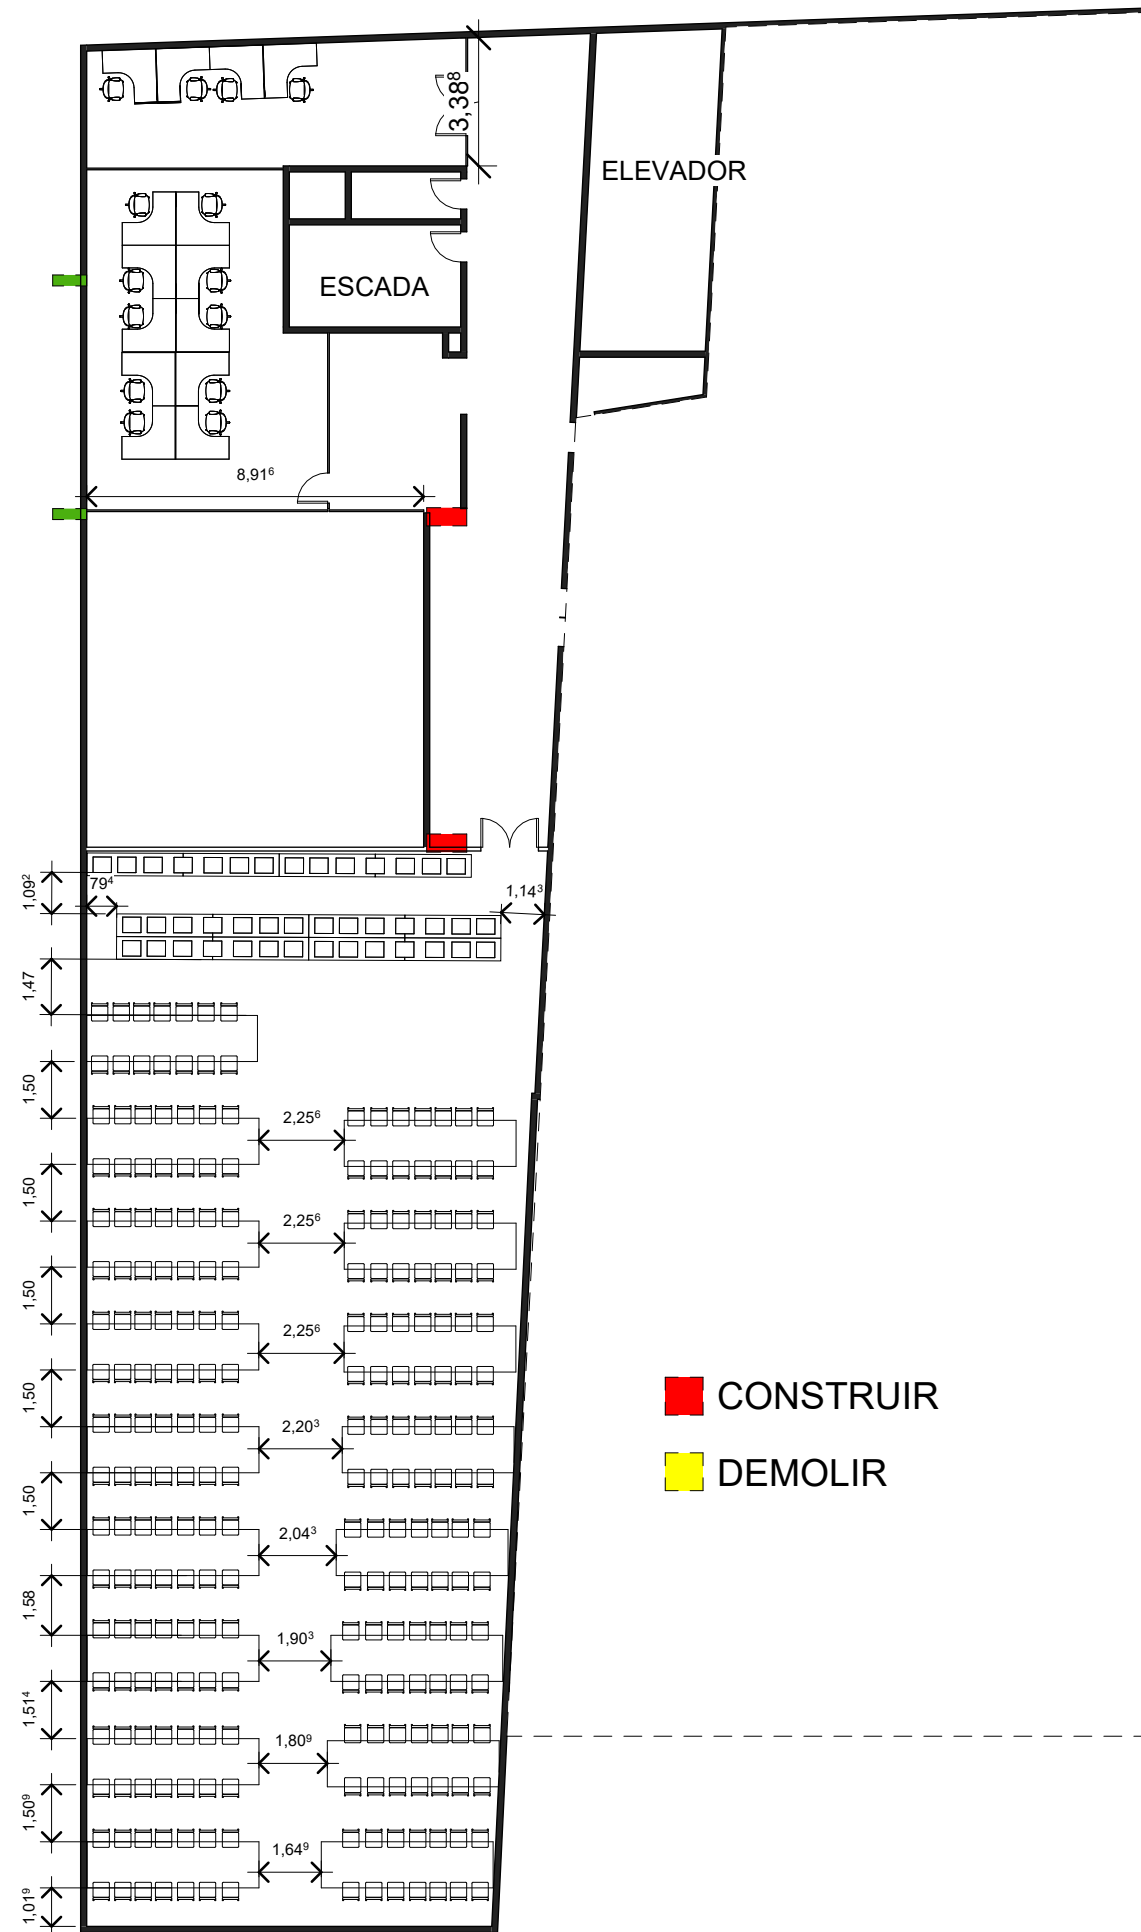

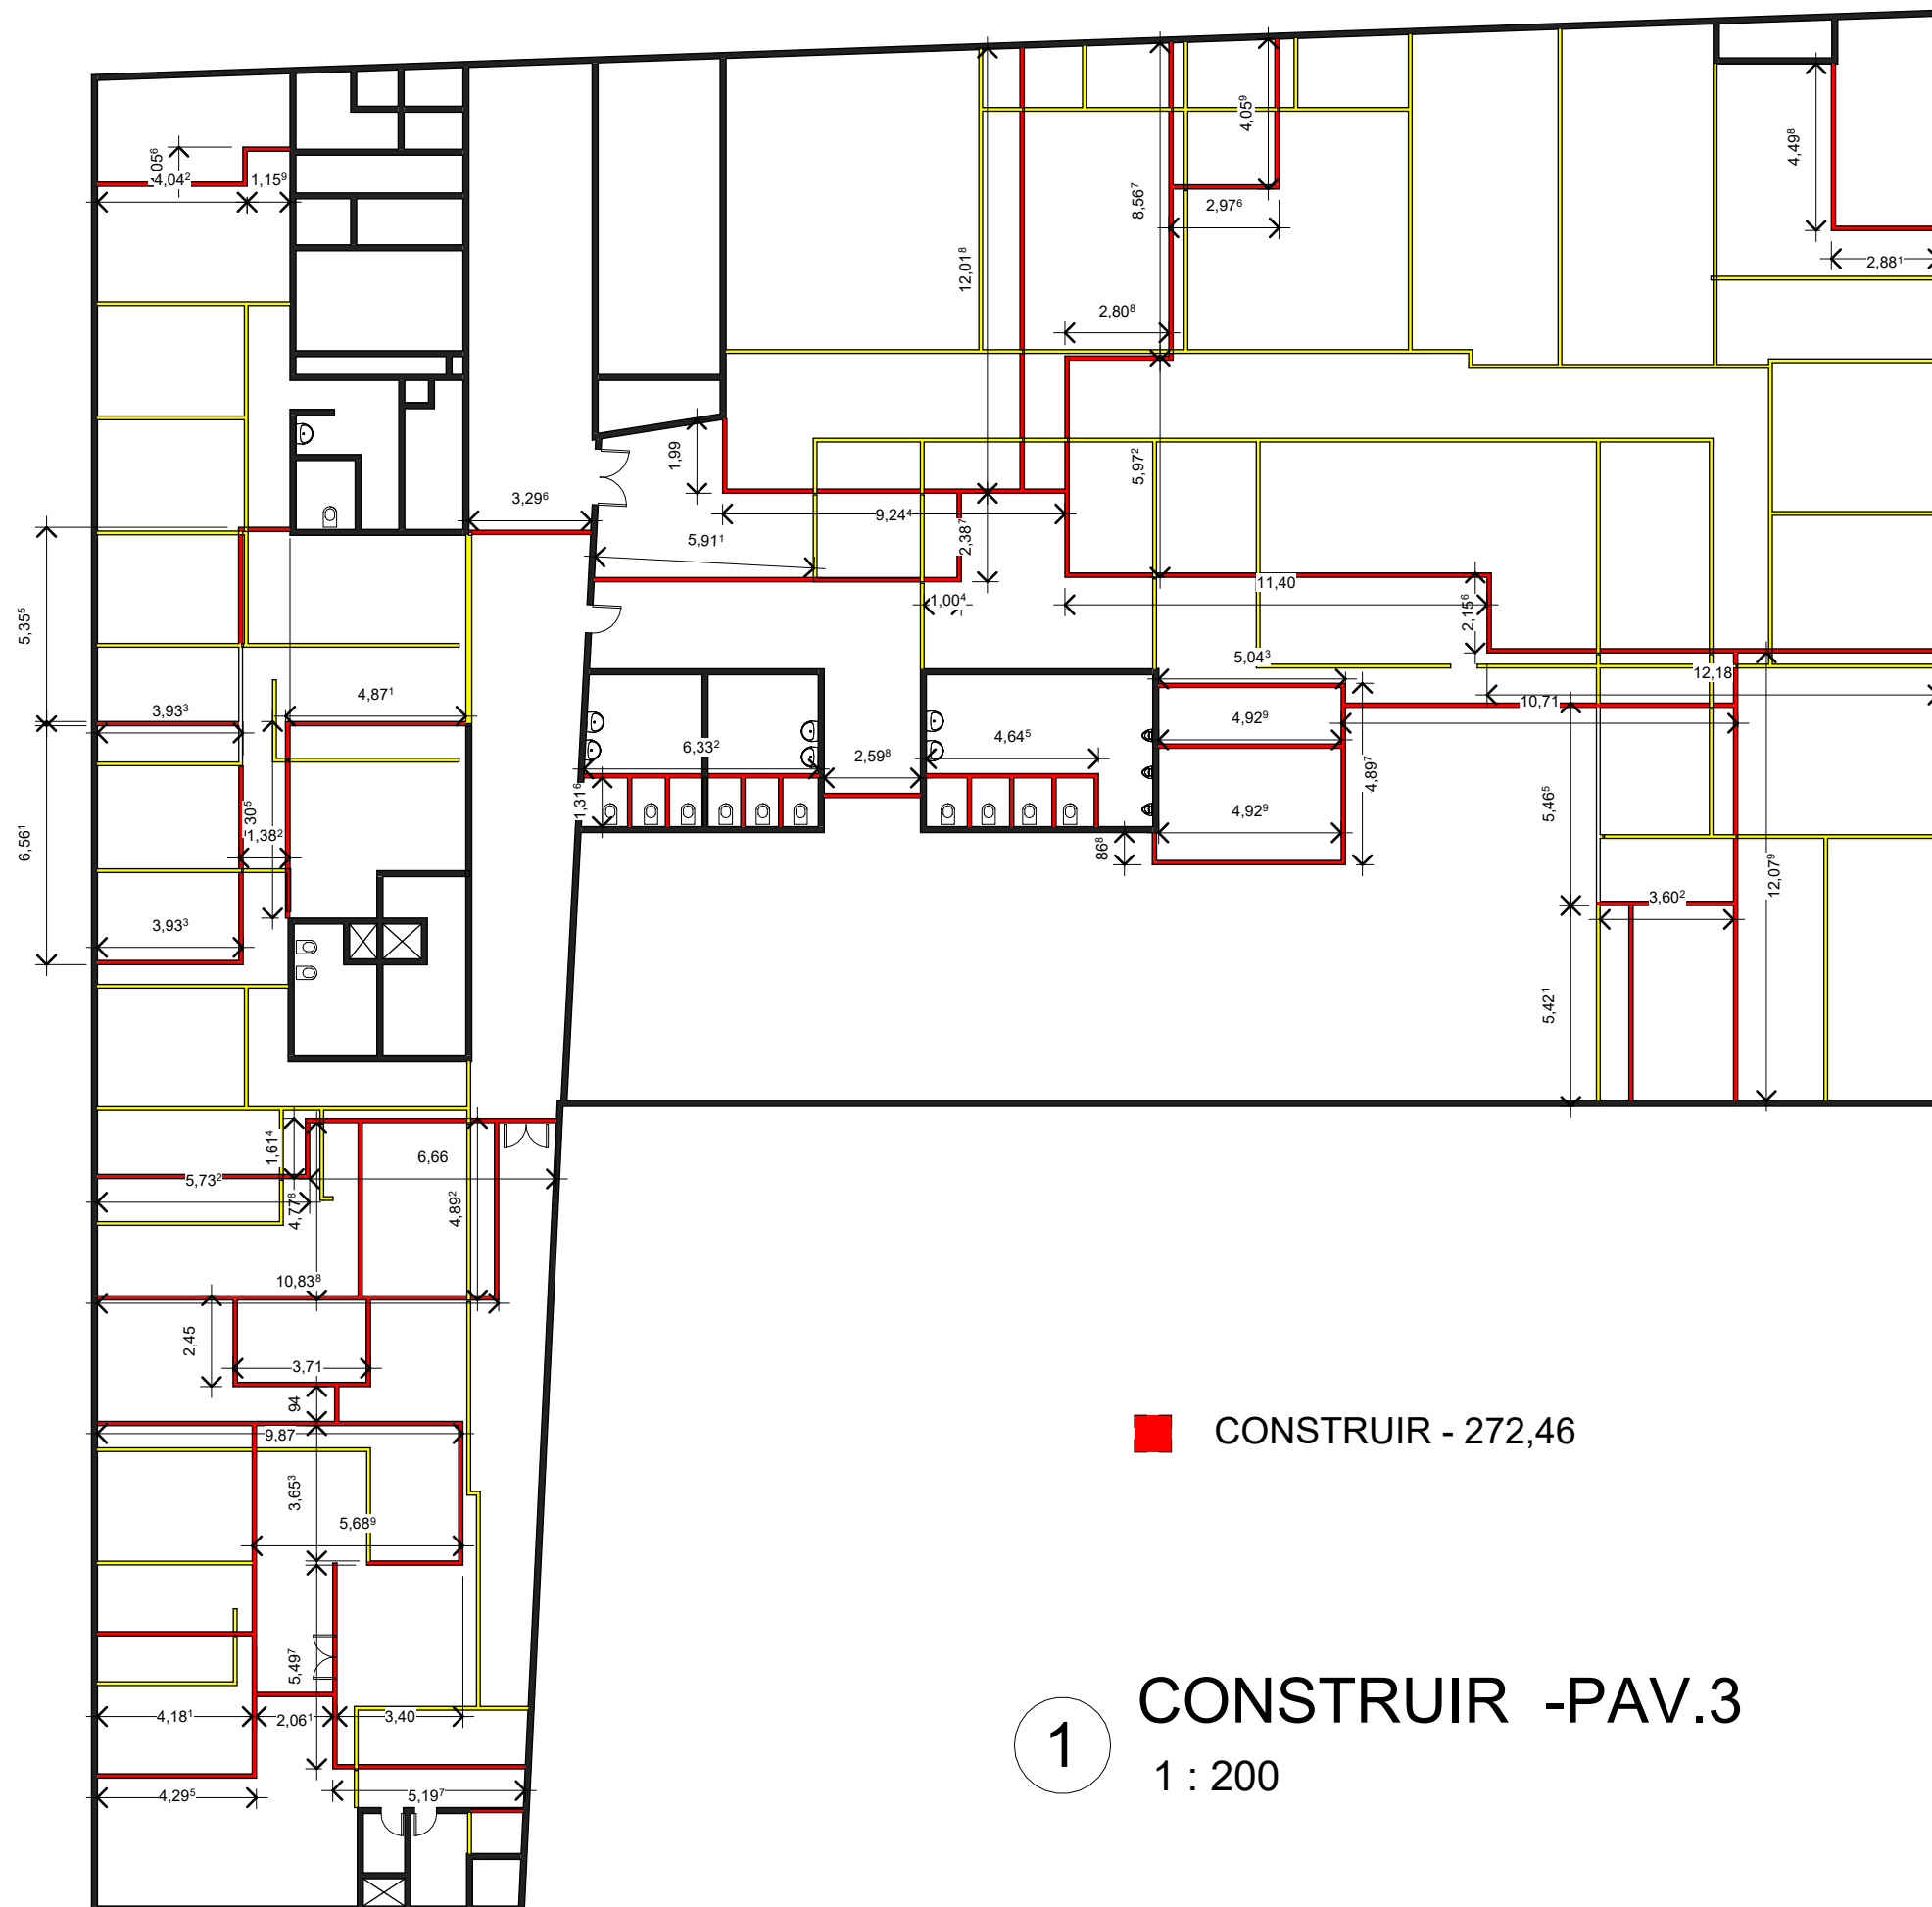

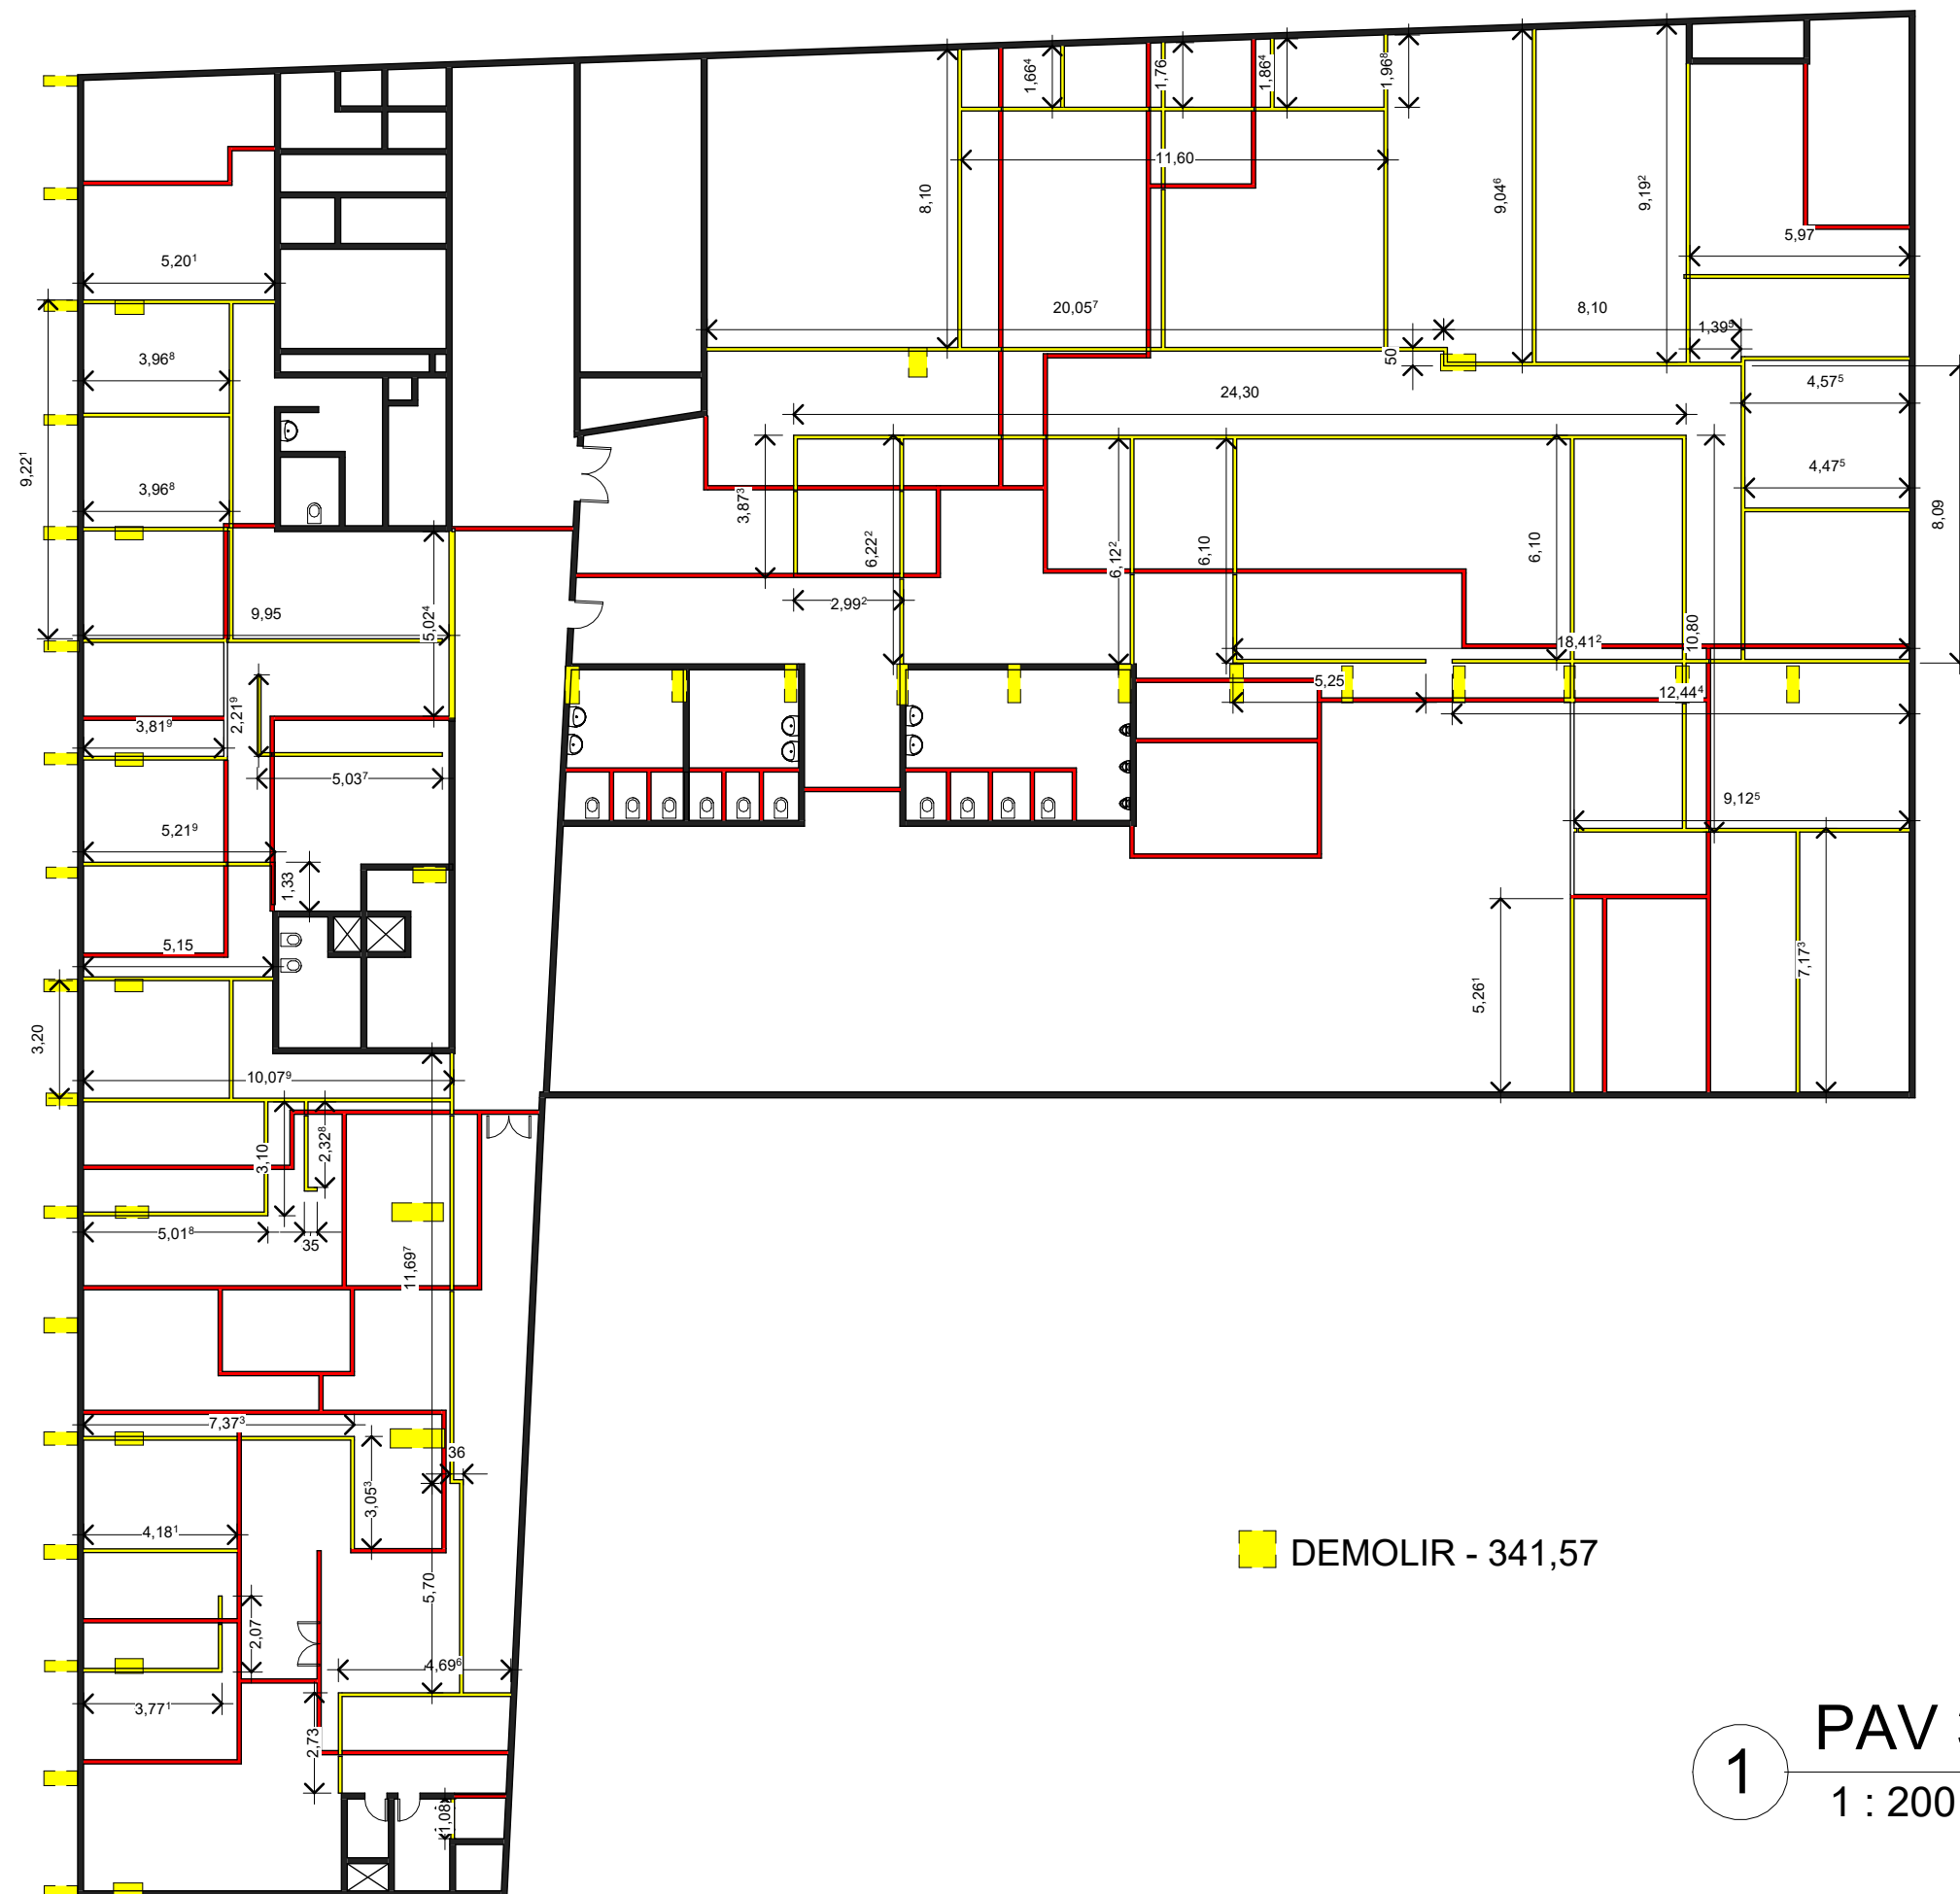

1

PAV 3 - DEMOLIR

1 : 200



GOVERNO DO ESTADO DO RIO DE JANEIRO
SECRETARIA DE ESTADO DE TRANSPORTES E MOBILIDADE URBANA
COMPANHIA DE TRANSPORTES SOBRE TRILHOS DO ESTADO DO RIO DE JANEIRO - RIOTRILHOS

Elaborado por:

GUSTAVO OLIVEIRA PINTO
Engenheiro Civil
CREA-RJ: 2008114622
ID: 5.115.904-0