



01 CORTE AA
ESC. 1/100

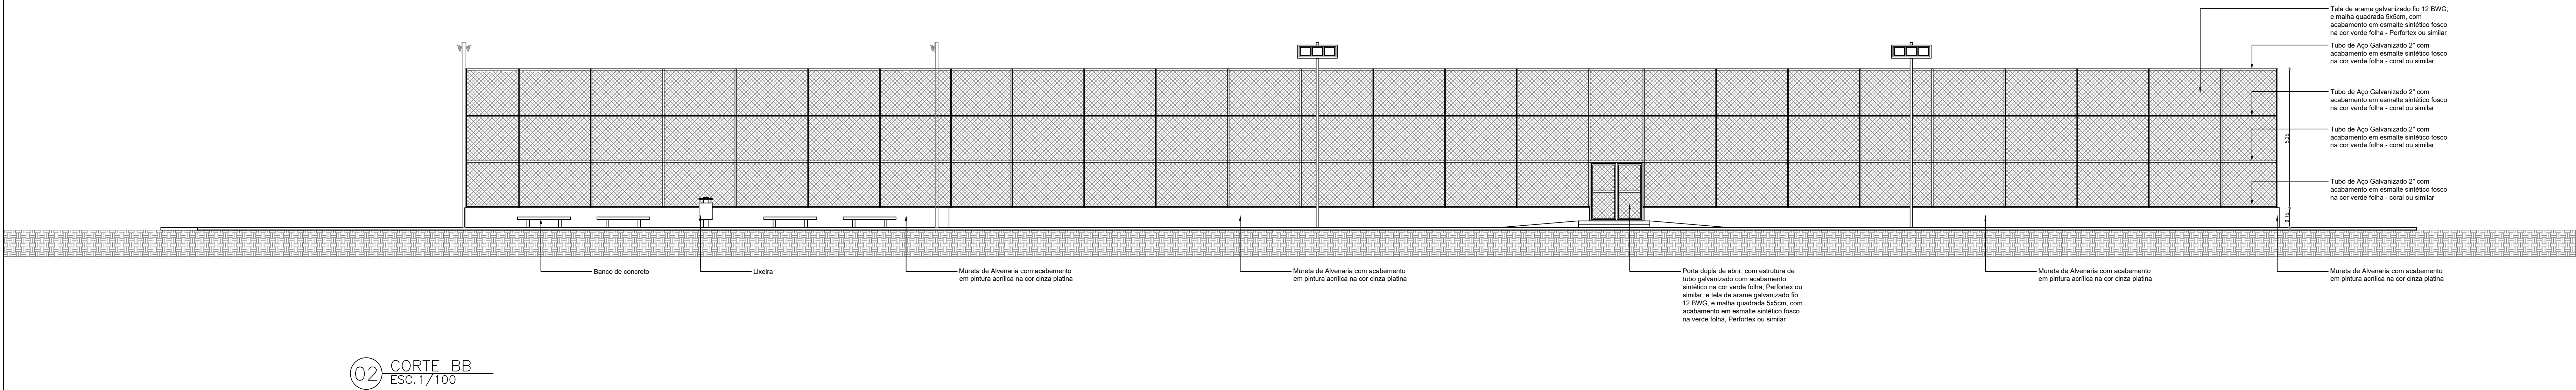

02 CORTE BB
ESC. 1/100

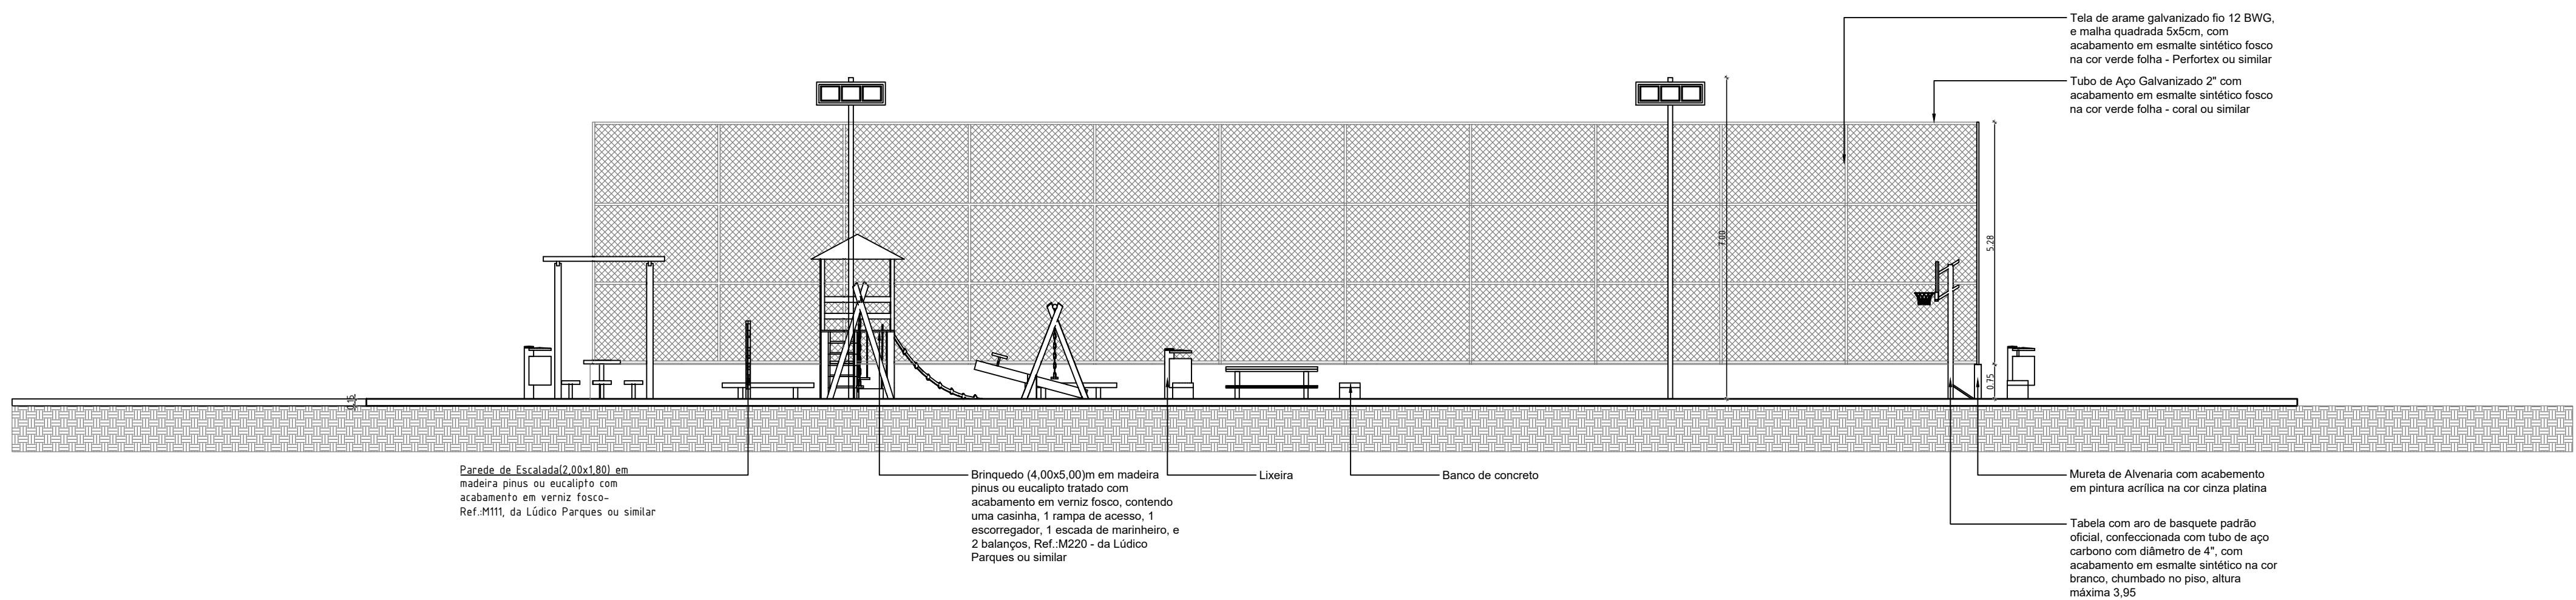

03 CORTE CC
ESC. 1/100

NOTAS:
01 - Cotas em metro e acabado;
02 - Níveis em metro e acabado;
03 - As cotas prevalecem sobre o desenho;
04 - A execução dos serviços deve seguir as normas técnicas vigentes tendo sua melhor qualidade, com equipamentos e mão de obra qualificada seguindo o projeto indicado;
05 - Para qualquer intervenção ou alteração deve-se submeter prévia consulta ao autor do projeto e fiscalização;
06 - A rota acessível é composta por trechos com piso tátil direcional e alerta, conforme norma ABNT NBR 9050 E ABNT NBR 15637.

0	10/2024	EMISSÃO INICIAL	LUCAS D
REVISÃO	DATA	DISCRIMINAÇÃO	AUTOR

Secretaria das Cidades			RESPONSÁVEL TÉCNICO PELO PROJETO LUCAS DUARTE DE SOUZA ARQUITETO A-16540-2 inscrito no Conselho de Arquitetura e Urbanismo do Brasil
OBJETO DA OBRA PROJETO URBANÍSTICO DE ADEQUAÇÃO DE PROJETO PADRÃO PARA ESPAÇOS ESPORTIVOS COMUNITÁRIOS MINISTÉRIO DO ESPORTE PARA ESPAÇO ESPORTIVO JAPERI			
ASSUNTO CORTES			
PROJETO	DESENHISTA LUCAS DUARTE	Nº FOLHA 07/10	ESC. 1:100
DATA 10/2024			