


DRENAGEM/HIDRÁULICA

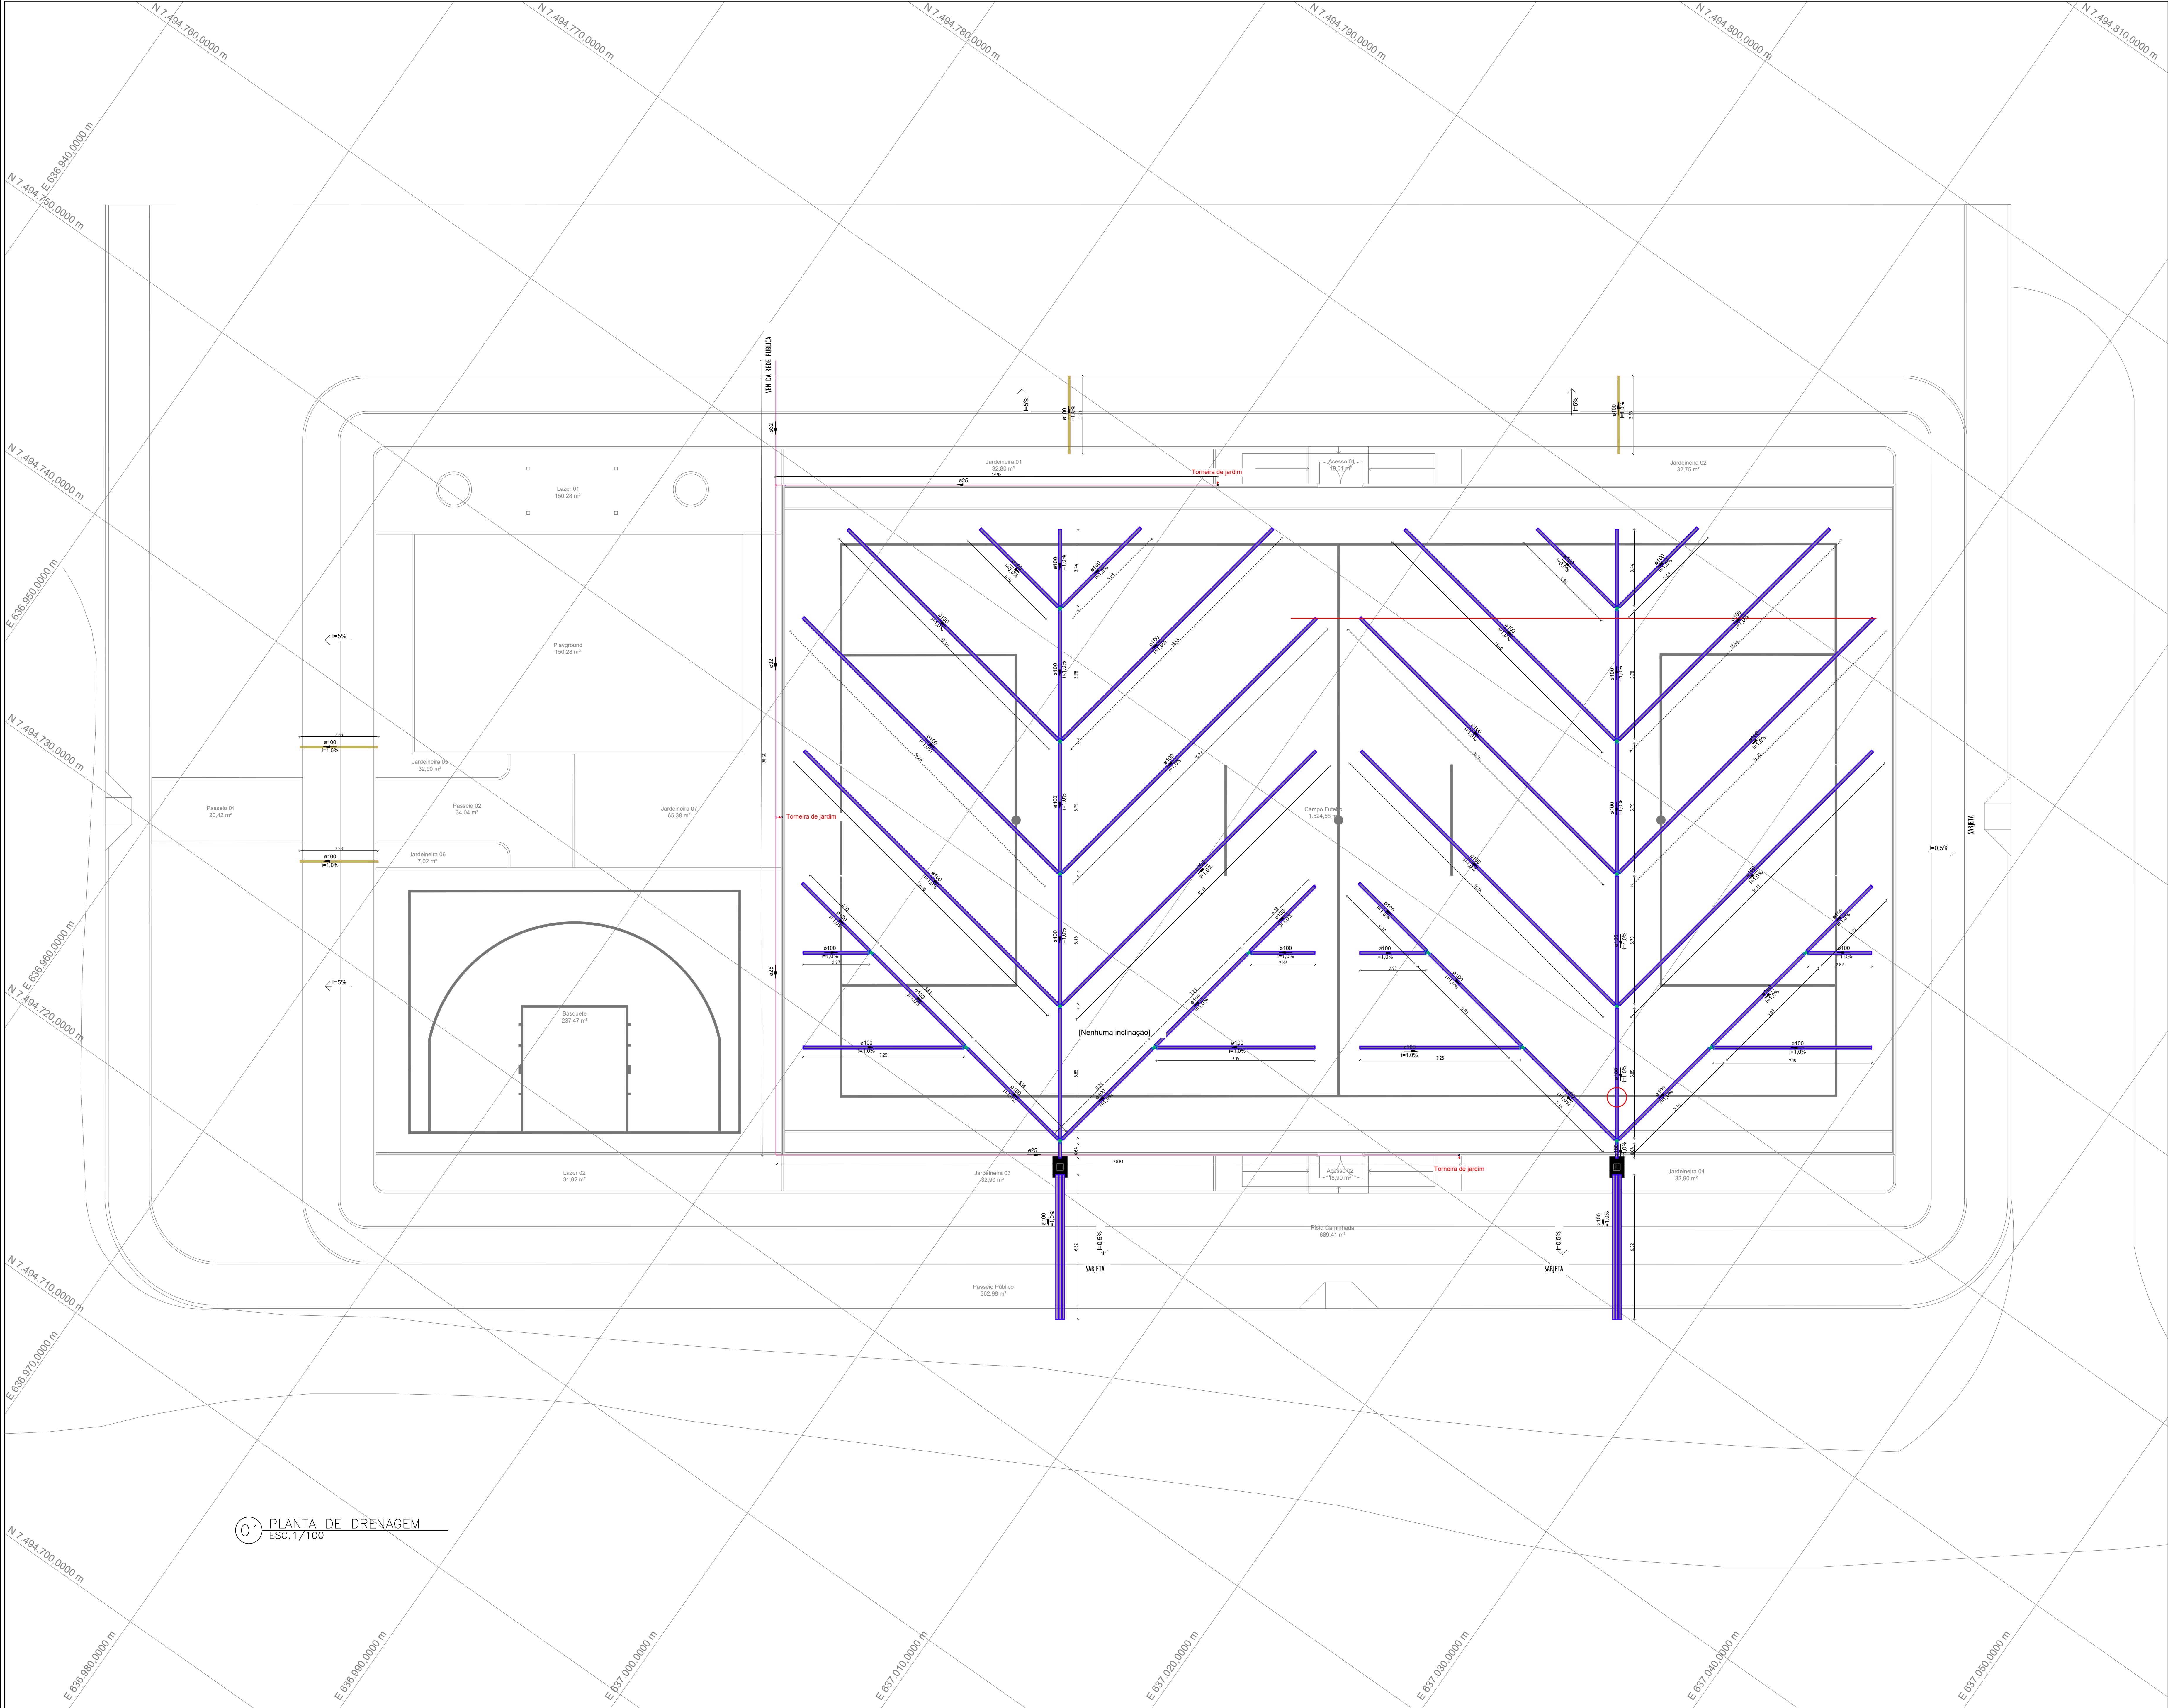

01 PLANTA DE DRENAGEM
ESC. 1/100

LEGENDA

TUBULAÇÕES

- TUBO DE PVC SERIE REFORÇADO PARA DRENAGEM
- TUBO DE PEAD CORRUGADO PARA DRENAGEM

DISPOSITIVOS DE DRENAGEM

- CAIXA DE PASSAGEM EM ALVENARIA DE BLOCO ESTRUTURAL NAS DIMENSÕES (ver projeto) INCLUSIVE TAMPA DE CONCRETO ARMADO, COM GRELHA EMBUTIDO
- SENTIDO DO FLUXO PLUVIAL (ver projeto)

ABREVIATURAS

- AP: ÁGUA PLUVIAL
- Rh: RALO HEMISFÉRICO
- N: COTA DE NÍVEL
- Q: VAZÃO EM LITROS POR MINUTOS
- CP: CAIXA DE PASSAGEM
- P: PROFUNDIDADE DA CAIXA DE PASSAGEM
- CF: COTA DO FUNDO
- CT: COTA DA TAMPA
- D.int: DIMENSÕES INTERNA
- D.ext: DIMENSÕES EXTERNA

NOTAS - SANITÁRIO/DRENAGEM:

- DIMENSÕES E DIÂMETROS EM MILÍMETROS, EXCETO ONDE INDICADO CONTRÁRIO.
- NOS TRECHOS HORIZONTAIS DAS TUBULAÇÕES DE DRENAGEM RECOMENDAM-SE A DECLIVIDADE MÍNIMA DE 1%.
- PROIBIDO UTILIZAR FOGO NAS TUBULAÇÕES.

- NOTAS:
- 01 - Cotas em metro e acabado;
 - 02 - Níveis em metro e acabado;
 - 03 - As cotas prevalecem sobre o desenho;
 - 04 - A execução dos serviços deve seguir as normas técnicas vigentes tendo sua melhor qualidade, com equipamentos e mão de obra qualificada segundo o projeto indicado;
 - 05 - Para qualquer intervenção ou alteração deve-se submeter prévia consulta ao autor do projeto e fiscalização;
 - 06 - A rota acessível é composta por trechos com piso tátil direcional e alerta, conforme norma ABNT NBR 9050 E ABNT NBR 15637.

0	10/2024	EMIÇÃO INICIAL	LUCAS D
REVISÃO	DATA	DISCRIMINAÇÃO	AUTOR

Secretaria das Cidades		GOVERNO DO ESTADO RIO DE JANEIRO		RESPONSÁVEL TÉCNICO PELO PROJETO LUCAS DUARTE DE SOUZA A-16040-2
OBJETO DA OBRA PROJETO URBANÍSTICO DE ADEQUAÇÃO DE PROJETO PADRÃO PARA ESPAÇOS ESPORTIVOS COMUNITÁRIOS MINISTÉRIO DO ESPORTE PARA ESPAÇO ESPORTIVO JAPERI		RESPONSÁVEL TÉCNICO GERAL		
ASSUNTO DRENAGEM/INSTALAÇÕES HIDRÁULICAS		Nº PROJETO 06/10		ESC. 1:100
PROJETO	LUCAS DUARTE	06/10	1:100	10/2024