



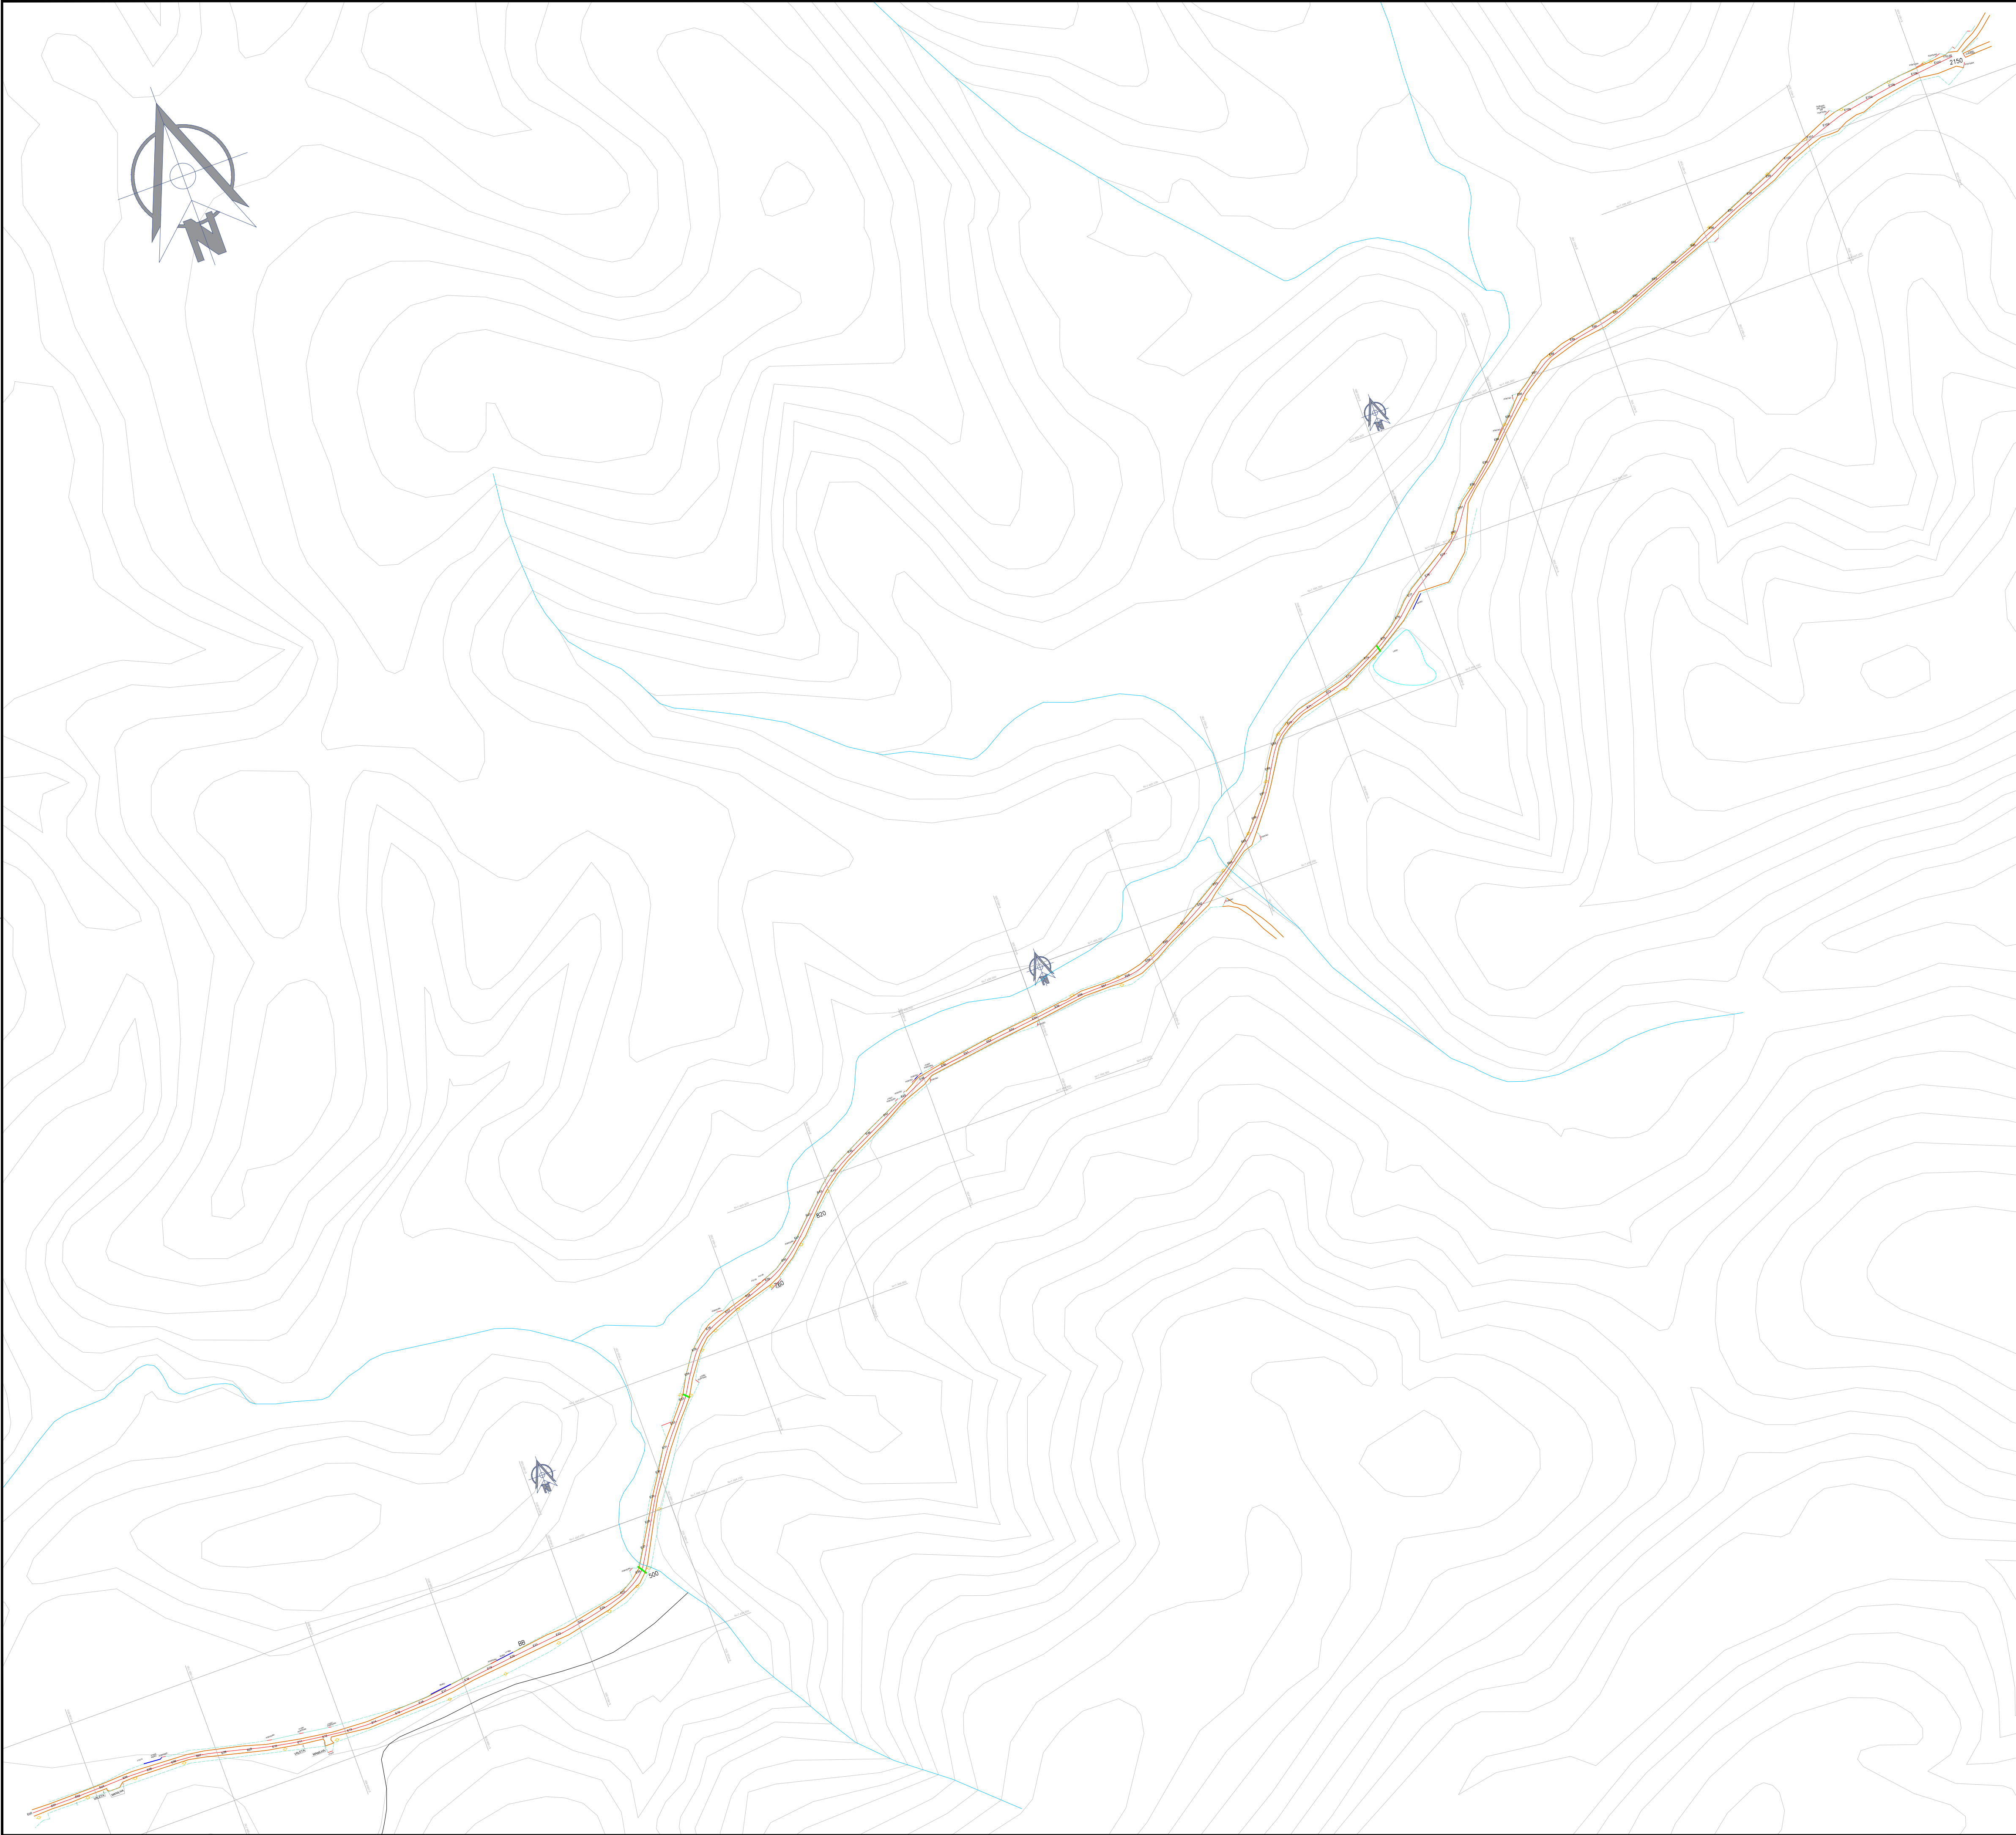


	Legenda
	Curvas de nível
	Hidrografia
	Cerca
	Porteira
	Limite estrada existente
	Muro
	Eixo estaqueamento
	Poste

NOTAS:

- DATUM SIRGAS 2000.
- COORDENADAS PROJETADAS UTM FUSO 23 SUL.
- CURVAS DE NÍVEL COM INTERVALOS DE 10 METROS.

0	25/07/2025	EMISSÃO INICIAL	LUCAS RODGERS
REVISÃO	DATA	DESCRIÇÃO	AUTOR
Prefeitura Municipal de Rio Claro Secretaria Municipal de Planejamento Urbano, Obras e Serviços Públicos			
Secretaria das Cidades GOVERNO DO ESTADO RIO DE JANEIRO			
Objeto Pavimentação e drenagem na Estrada da Vendinha - Fazenda da Grama e; Drenagem, Calçamento e Recapeamento em trecho da RJ-139 - Passa Três			
Disciplina de Projeto Topografia		Localização Est. da Vendinha	Data julho / 25
Assunto Planta Geral	Escala 1:2500	Revisão R0	Folha 01 / 02
Documento assinado digitalmente BRUNO GUERDES DE CARVALHO Data: 20/08/2025 15:40:03 -0300 Verifique em https://validar.sil.gov.br Responsável Técnico do Projeto			

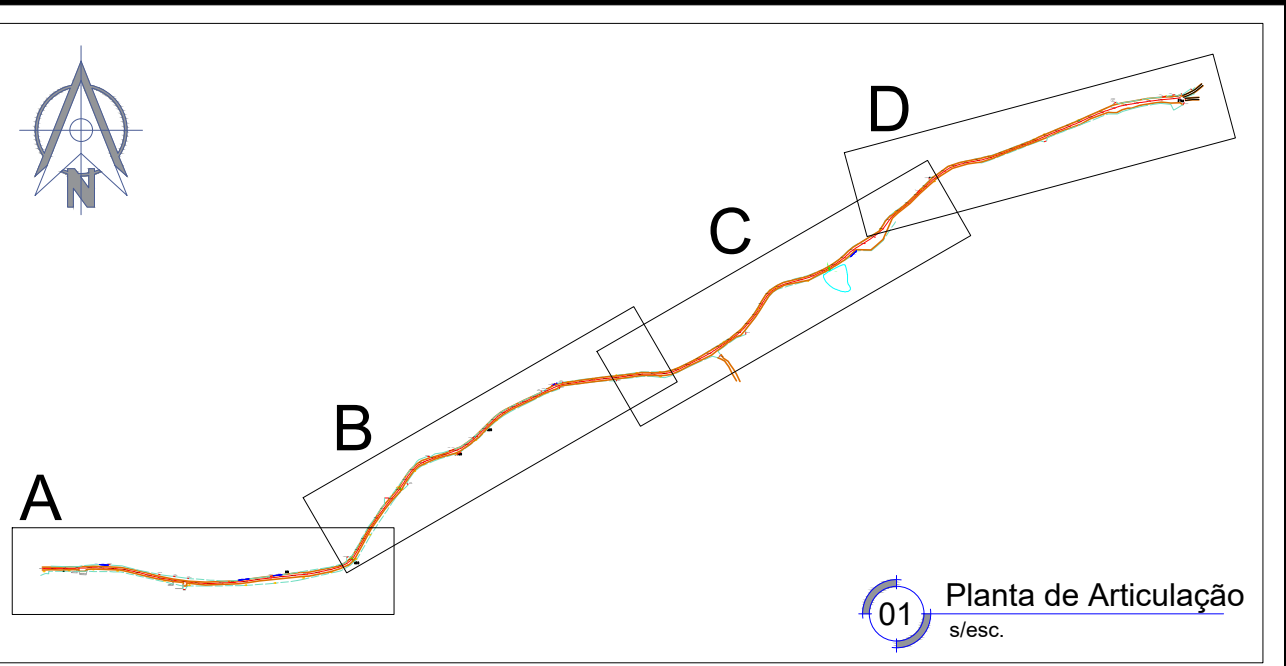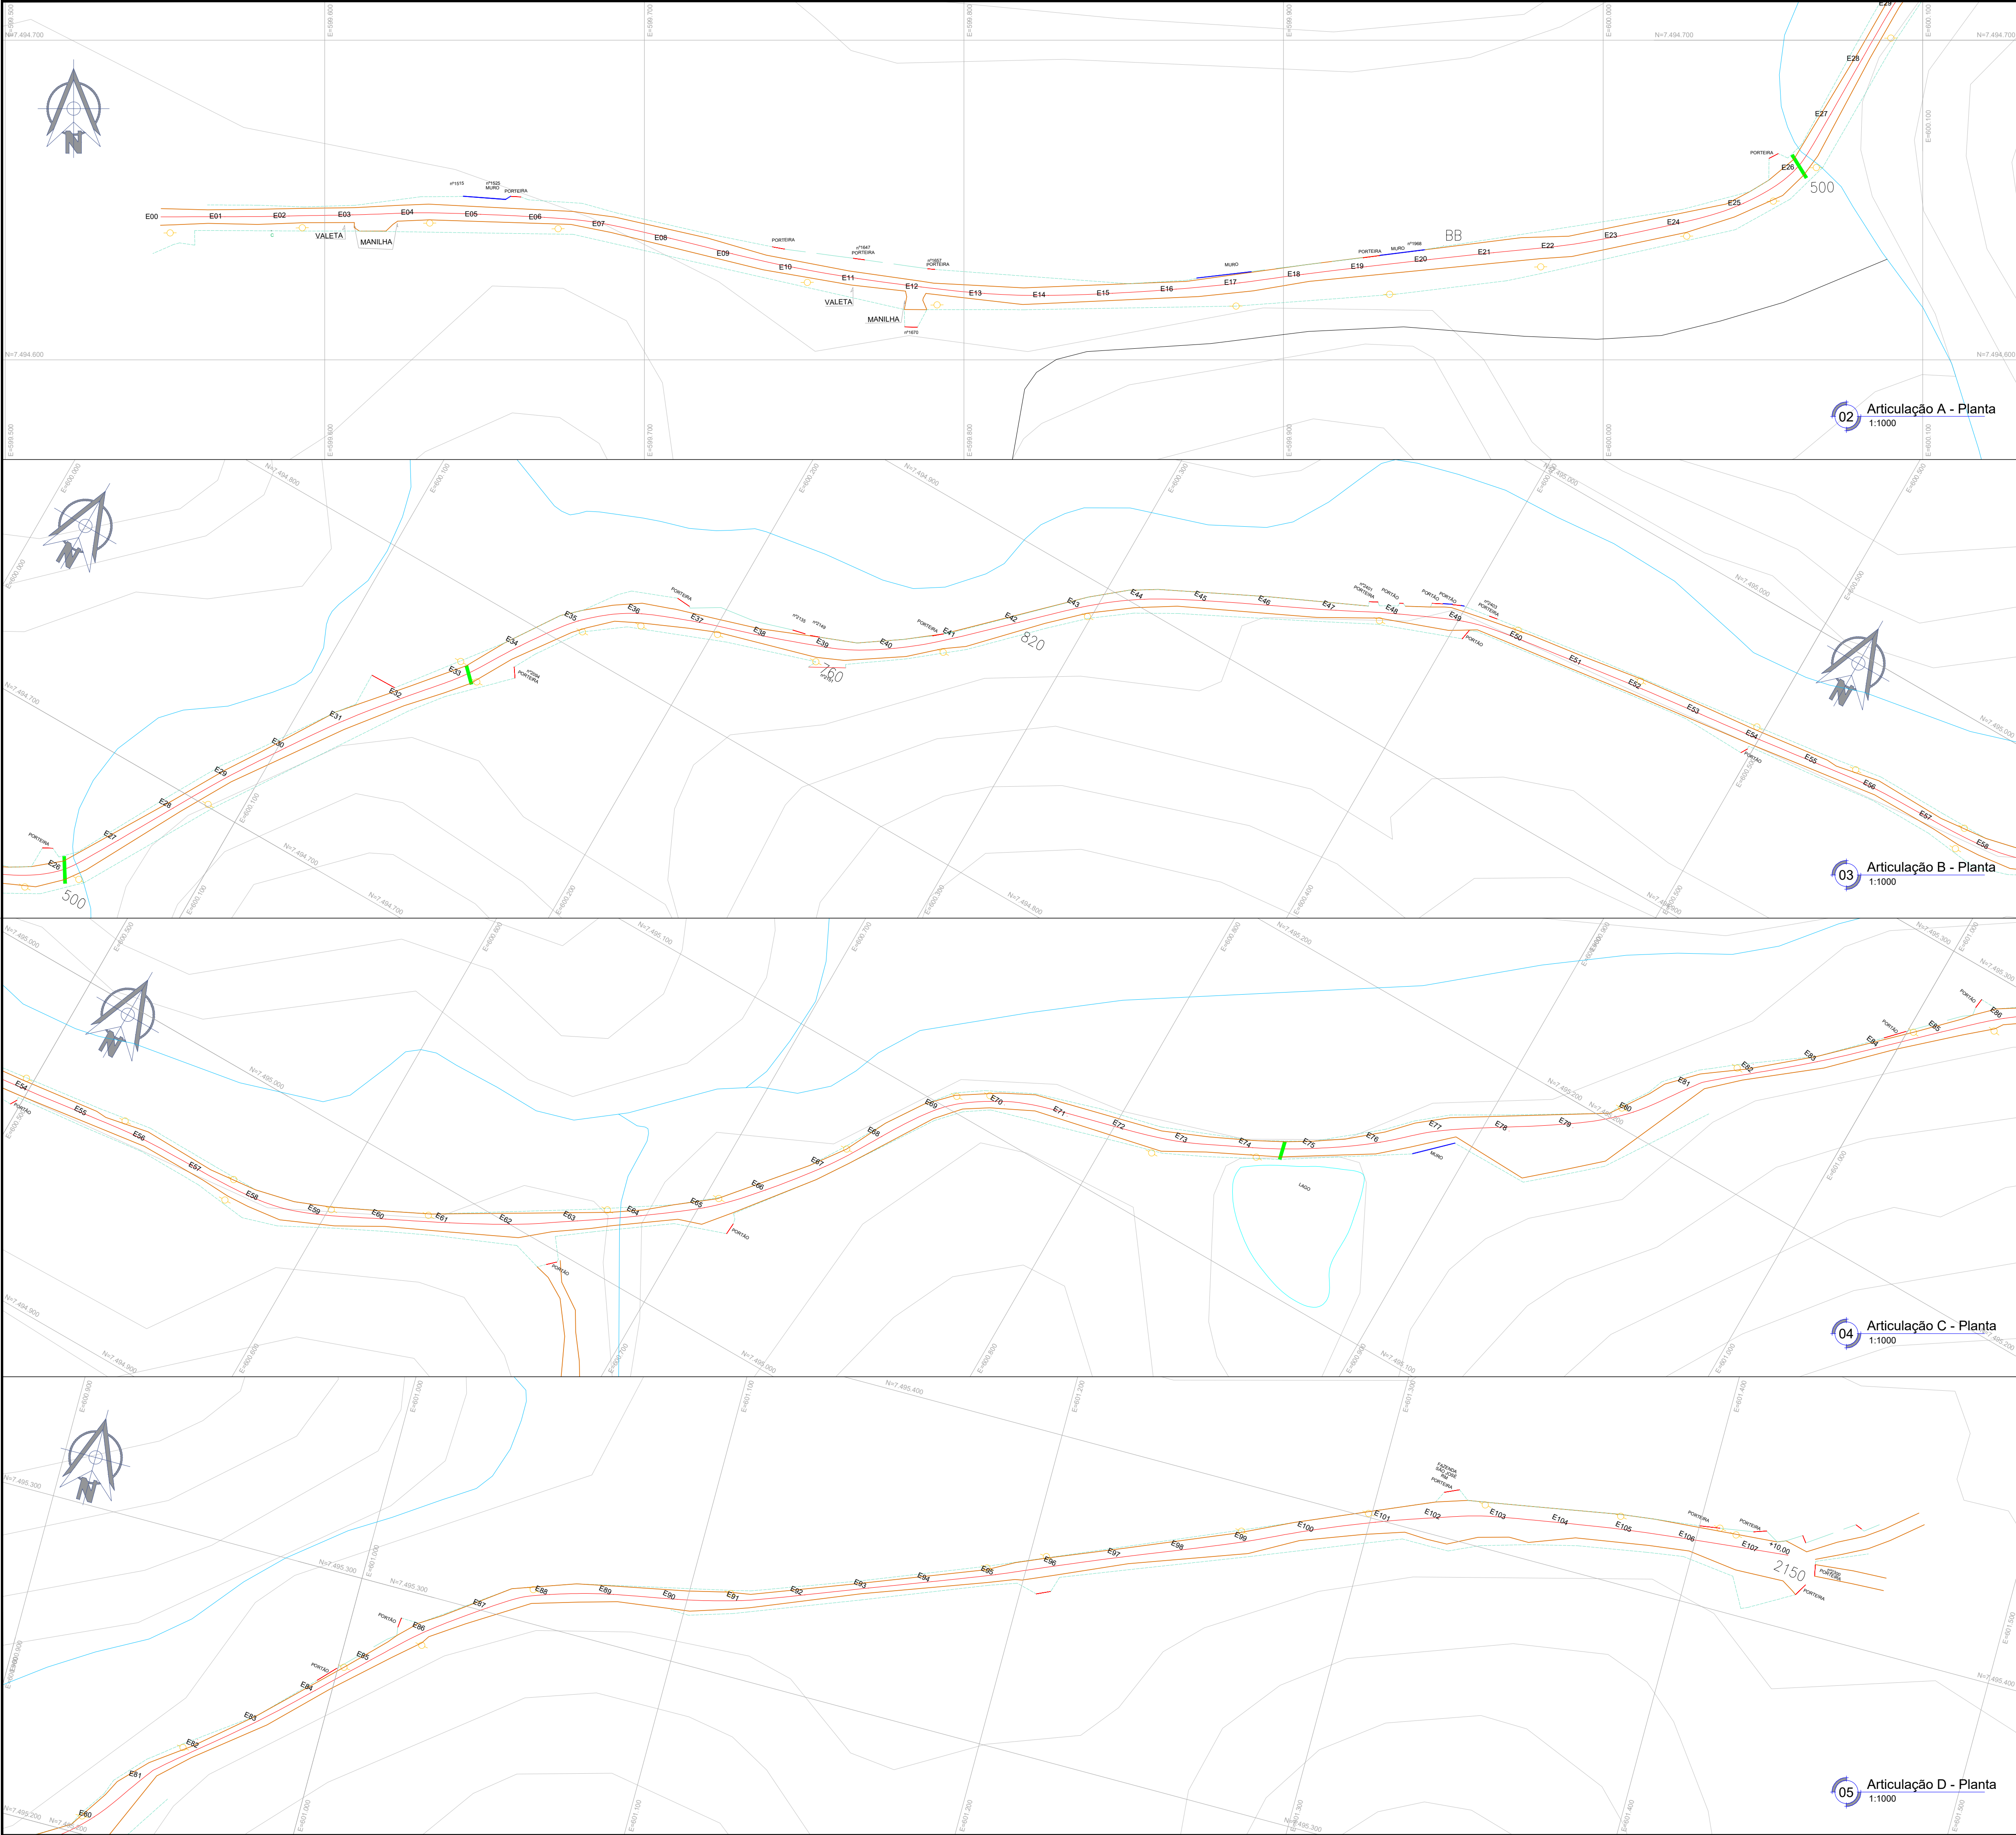

Legenda	
	Curvas de nível
	Hidrografia
	Cerca
	Porteira
	Limite estrada existente
	Muro
	Eixo estaqueamento
	Poste

- NOTAS:
- DATUM SIRGAS 2000.
 - COORDENADAS PROJETADAS UTM FUSO 23 SUL.
 - CURVAS DE NÍVEL COM INTERVALOS DE 10 METROS.

0	25/07/2025	EMISSÃO INICIAL	LUCAS RODGERS
REVISÃO	DATA	DESCRIÇÃO	AUTOR
 Prefeitura Municipal de Rio Claro Secretaria Municipal de Planejamento Urbano, Obras e Serviços Públicos			
Secretaria das Cidades GOVERNO DO ESTADO RIO DE JANEIRO			
Objeto Pavimentação e drenagem na Estrada da Vendinha - Fazenda da Grama e; Drenagem, Calçamento e Recapeamento em trecho da RJ-139 - Passa Três			
Disciplina de Projeto	Topografia	Localização	Est. da Vendinha
Assunto	Plantas articuladas	Escala	indicada
		Revisão	R0
		Folha	02 / 02
Documento assinado digitalmente BRUNO GUERES DE CARVALHO Data: 20/08/2025 15:25:14 -0300 Verifique em https://validar.in.gov.br Responsável Técnico do Projeto			