


SETORIZAÇÃO/ÁREAS

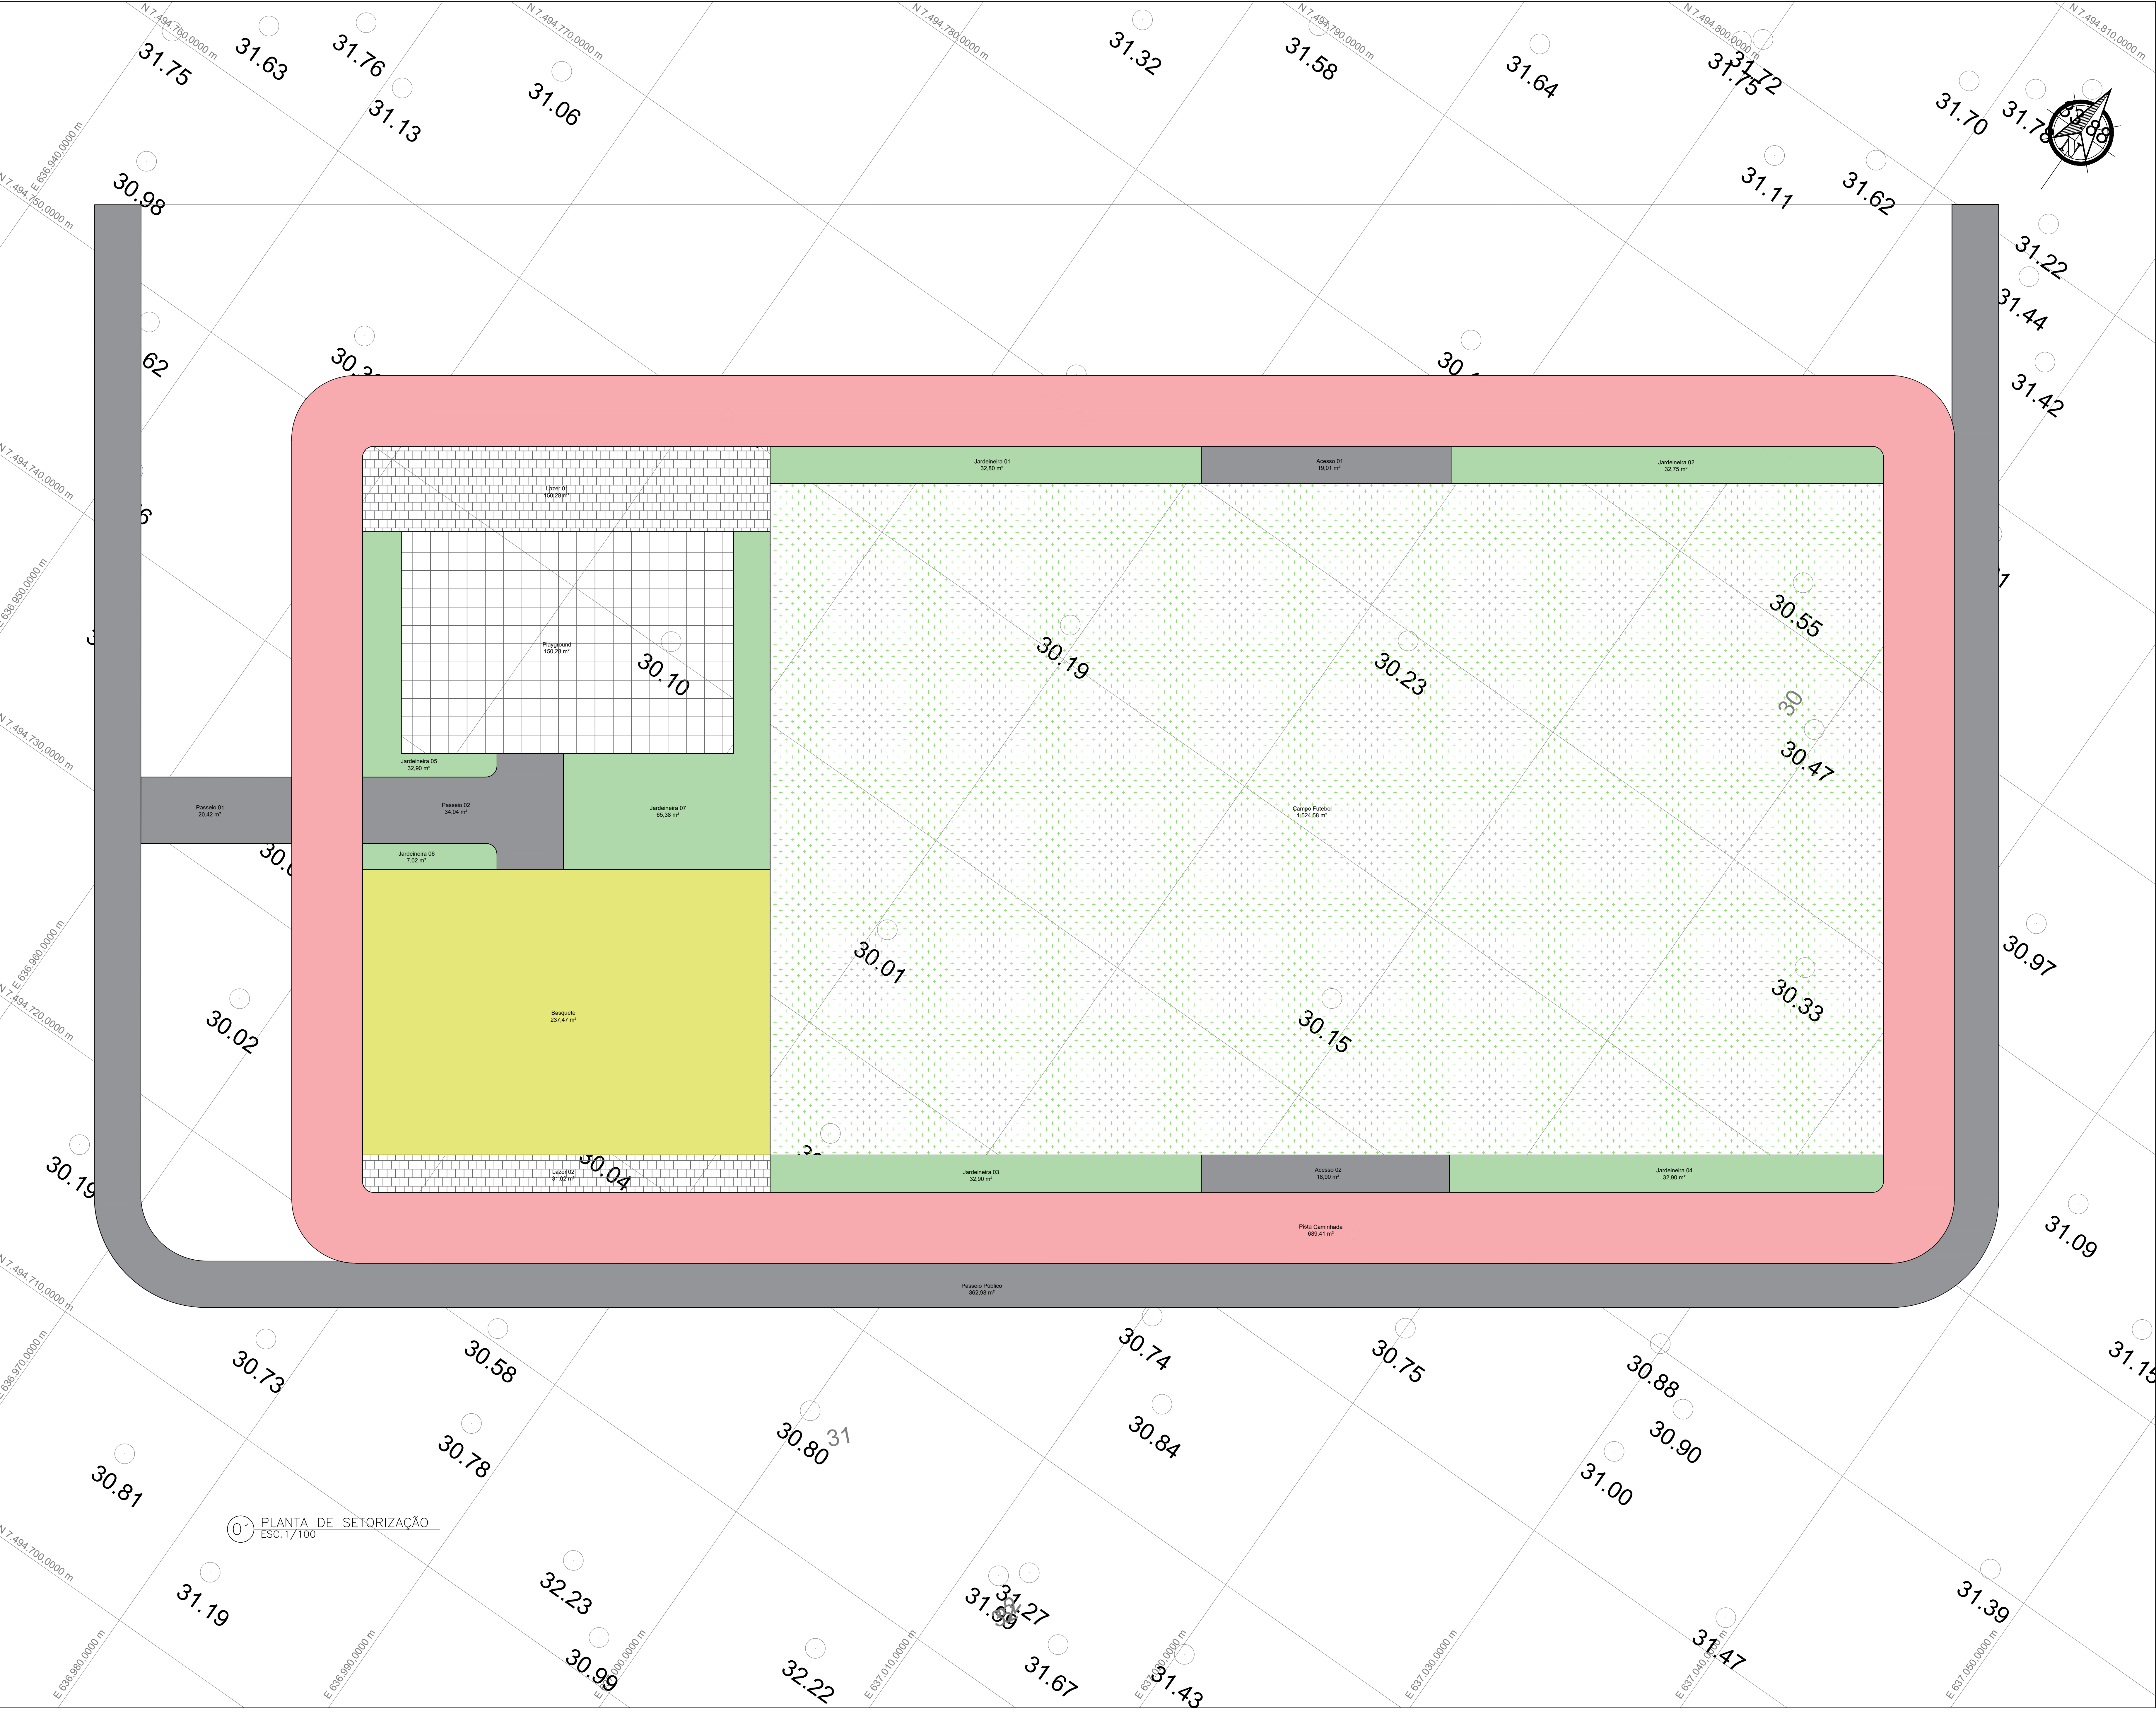

LEGENDAS:	
ÁREAS SETORIZAÇÃO	
SETOR	ÁREA
Campo futebol	1.524,58 m²
Playground	150,28 m²
Lazer 01	70,82 m²
Lazer 02	31,02 m²
Jardineira 01	32,80 m²
Jardineira 02	32,75 m²
Jardineira 03	32,90 m²
Jardineira 04	33,02 m²
Jardineira 05	23,95 m²
Jardineira 06	7,02 m²
Jardineira 07	65,38 m²
Acesso 01	19,01 m²
Acesso 02	18,90 m²
Passado público	362,98 m²
Passado 01	20,42 m²
Passado 02	34,04 m²
Basquete	237,47 m²
ÁREA TOTAL	2.697,34 m²

NOTAS:

01 - Cotas em metro e acabado;
02 - Níveis em metro e acabado;
03 - As cotas prevalecem sobre o desenho;
04 - A execução dos serviços deve seguir as normas técnicas vigentes tendo sua melhor qualidade, com equipamentos e mão de obra qualificada segundo o projeto indicado;
05 - Para qualquer intervenção ou alteração deve-se submeter prévia consulta ao autor do projeto e fiscalização;
06 - A rota acessível é composta por trechos com piso tátil direcional e alerta, conforme norma ABNT NBR 9050 E ABNT NBR 15637.

0	10/2024	EMIÇÃO INICIAL	LUCAS D
REVISÃO	DATA	DISCRIMINAÇÃO	AUTOR

Secretaria das Cidades

GOVERNO DO ESTADO
RIO DE JANEIRO

OBJETO DA OBRA

PROJETO URBANÍSTICO DE ADEQUAÇÃO DE PROJETO
PADRÃO PARA ESPAÇOS ESPORTIVOS COMUNITÁRIOS
MINISTÉRIO DO ESPORTE PARA ESPAÇO ESPORTIVO JAPERI

ASSUNTO

SETORIZAÇÃO

RESPONSÁVEL TÉCNICO PELO PROJETO

LUCAS DUARTE DE SOUZA

24.10.2024


PROJETO

02/10

1:100

10/2024

LAYOYT/MOBILIÁRIOS

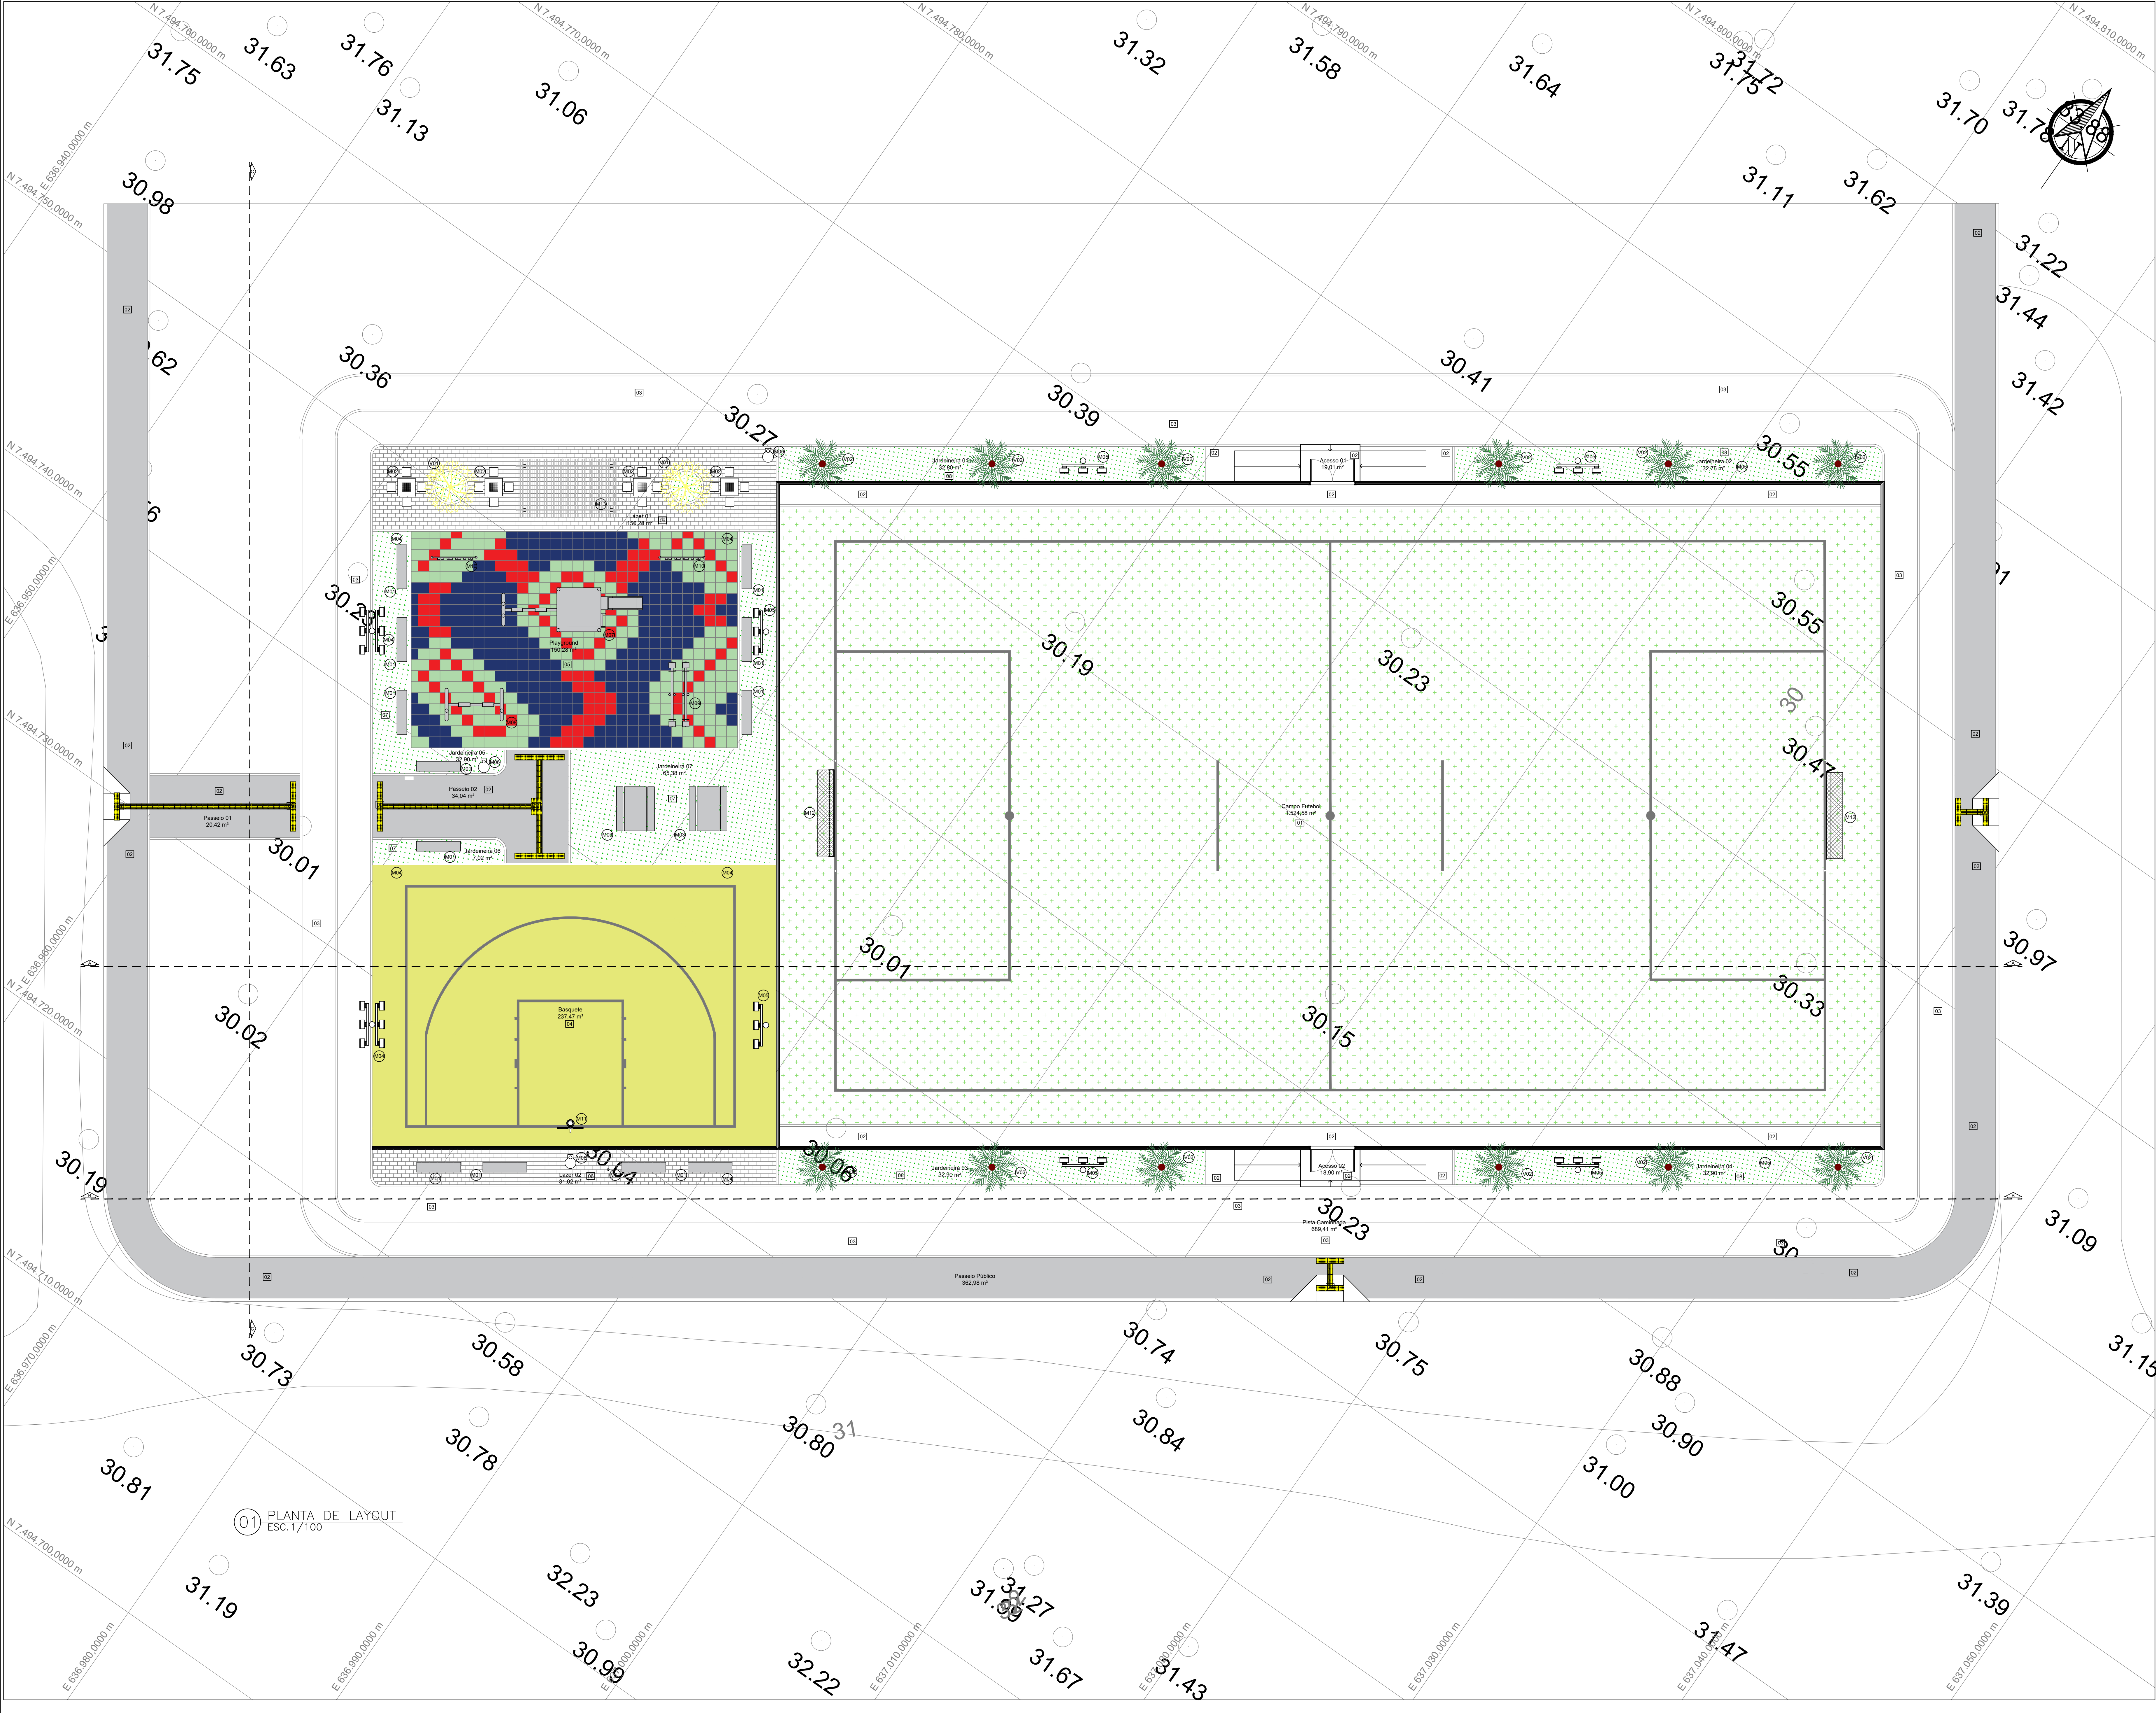

LEGENDAS:	
ÁREAS SETORIZAÇÃO	
SETOR	ÁREA
Campo futebol	1.524,58 m²
Playground	150,28 m²
Lazer 01	70,82 m²
Lazer 02	31,02 m²
Jardineira 01	32,80 m²
Jardineira 02	32,75 m²
Jardineira 03	32,90 m²
Jardineira 04	33,02 m²
Jardineira 05	23,95 m²
Jardineira 06	7,02 m²
Jardineira 07	65,38 m²
Acesso 01	19,01 m²
Acesso 02	16,90 m²
Passeio público	362,98 m²
Passeio 01	20,42 m²
Passeio 02	34,04 m²
Basquete	237,47 m²
ÁREA TOTAL	2.697,34 m²

LEGENDAS:		
MOBILIÁRIOS E EQUIPAMENTOS PÚBLICOS		
REF.	DESCRIÇÃO	QUANT.
M01	Banco em concreto armado sem encosto, com cantos arredondados medindo aproximadamente 2,00x0,50x0,50cm.	12 und.
M02	Mesa de jogos com 4 bancos em concreto armado, tampo de mesa em maniotite armado, na cor natural, tendo no centro tabuleiro de xadrez.	04 und.
M03	Conjunto mesa (1,00x2,00m) e 2 bancos (0,30x2,00m) em madeira pinus ou eucalipto tratado, com acabamento verniz fosco.	02 und.
M04	Poste de iluminação em tubo galvanizado seção circular diâmetro 15cm 7m altura com 6 unidades refletor LED.	02 und.
M05	Poste de iluminação em tubo galvanizado seção circular diâmetro 15cm 7m altura com 3 unidades refletor LED.	06 und.
M06	Lixeira pública em polietileno capacidade 50L, medindo (75,50x34,50x43,50)cm.	03 und.
M07	Playground Casa do Tarzan em tronco de madeira com balanço duplo.	01 und.
M08	Balanço duplo (1,50x3,00m) em madeira pinus ou eucalipto tratado, com acabamento em verniz fosco.	01 und.
M09	Garganta dupla (3,00x2,50m) em madeira pinus ou eucalipto tratado, com acabamento em verniz fosco.	01 und.
M10	Parede de esquadro (2,00x1,80m) em madeira pinus ou eucalipto tratado, com acabamento em verniz fosco.	02 und.
M11	Tábua de basquete em acrílico com aro e rede e estrutura em tubo galvanizado.	01 und.
M12	Conjunto para futebol de campo com par de travess oficiais de 5,00x2,20m em tubo de galvanizado, 4" e redes de polietileno fio 3mm.	01 und.
M13	Pergolado em madeira pinus ou eucalipto tratado, com acabamento em verniz fosco.	01 und.

LEGENDAS:		
PAISAGISMO E VEGETAÇÕES		
REF.	DESCRIÇÃO	QUANT.
V01	Árvore Ipê Amarelo, 2,00m de altura	02 und.
V02	Handroanthus serratifolius	12 und.
V03	Palmeira Babo de Raposa, 3,00m de altura	12 und.
V04	Wodyetia bifurcata	93,28 m²
V05	Gramma esmeralda	122,91 m²

LEGENDAS:		
PAVIMENTAÇÕES		
REF.	DESCRIÇÃO	ÁREA
P01	Gramma sintética esportiva para futebol em polietileno, com altura mínima de 42mm.	1.400,00 m²
P02	Piso de concreto com concreto moldado in loco, acabamento liso convencional, espessura 8cm, armado.	386,35 m²
P03	Piso de concreto com concreto moldado in loco, pigmentado na cor vermelha, acabamento liso convencional, espessura 8cm, armado.	666,87 m²
P04	Piso de concreto com concreto moldado in loco, acabamento liso convencional, espessura 8cm, armado. Piso modular em polipropileno de alto impacto e resistência, incluindo demarcação de quadra com tinta a base de PU.	233,44 m²
P05	Lastro de concreto magro aplicado sobre solo. Contrapiso em argamassa traço 1:4 espessura 6cm. Piso de borracha esportiva espessura 15mm colorido.	145,32 m²
P06	Piso intertravado pré-moldado de concreto 6cm cor natural, com resistência a compressão de 35MPa.	93,56 m²
P07	Gramma esmeralda	93,28 m²
P08	Gramma amendom.	122,91 m²
P09	Piso tátil em bloco de concreto 25x25cm. Alerta: 67 unidades = 4,18m². Direcional: 80 unidades = 5,00m².	9,18 m²
P10	meio fio em concreto 15cm.	170,53 m lin
P11	Gramma amendom.	588,76 m lin

NOTAS:

01 - Cotas em metro e acabado;

02 - Níveis em metro e acabado;

03 - As cotas prevalecem sobre o desenho;

04 - A execução dos serviços deve seguir as normas técnicas vigentes tendo sua melhor qualidade, com equipamentos e mão de obra qualificada segundo o projeto indicado;

05 - Para qualquer intervenção ou alteração deve-se submeter prévia consulta ao autor do projeto e fiscalizadora;

06 - A rota acessível é composta por trechos com piso tátil direcional e alerta, conforme norma ABNT NBR 9050 E ABNT NBR 15637.

0	10/2024	EMIÇÃO INICIAL	LUCAS D
REVISÃO	DATA	DISCRIMINAÇÃO	AUTOR

Secretaria das Cidades



GOVERNO DO ESTADO
RIO DE JANEIRO

RESPONSÁVEL TÉCNICO PELO PROJETO
LUCAS DUARTE DE SOUZA
CR-141640-2

RESPONSÁVEL FISCALIZADOR

OBJETO DO PROJETO
PROJETO URBANÍSTICO DE ADEQUAÇÃO DE PROJETO
PADRÃO PARA ESPAÇOS ESPORTIVOS COMUNITÁRIOS
MINISTÉRIO DO ESPORTE PARA ESPAÇO ESPORTIVO JAPERI

ASSINADO
LAYOUT

PROJETO


DESIGNISTA
LUCAS DUARTE

Nº FISCALIZADOR
03/10

ESC.
1:100

DATA
10/2024

PAVIMENTAÇÃO

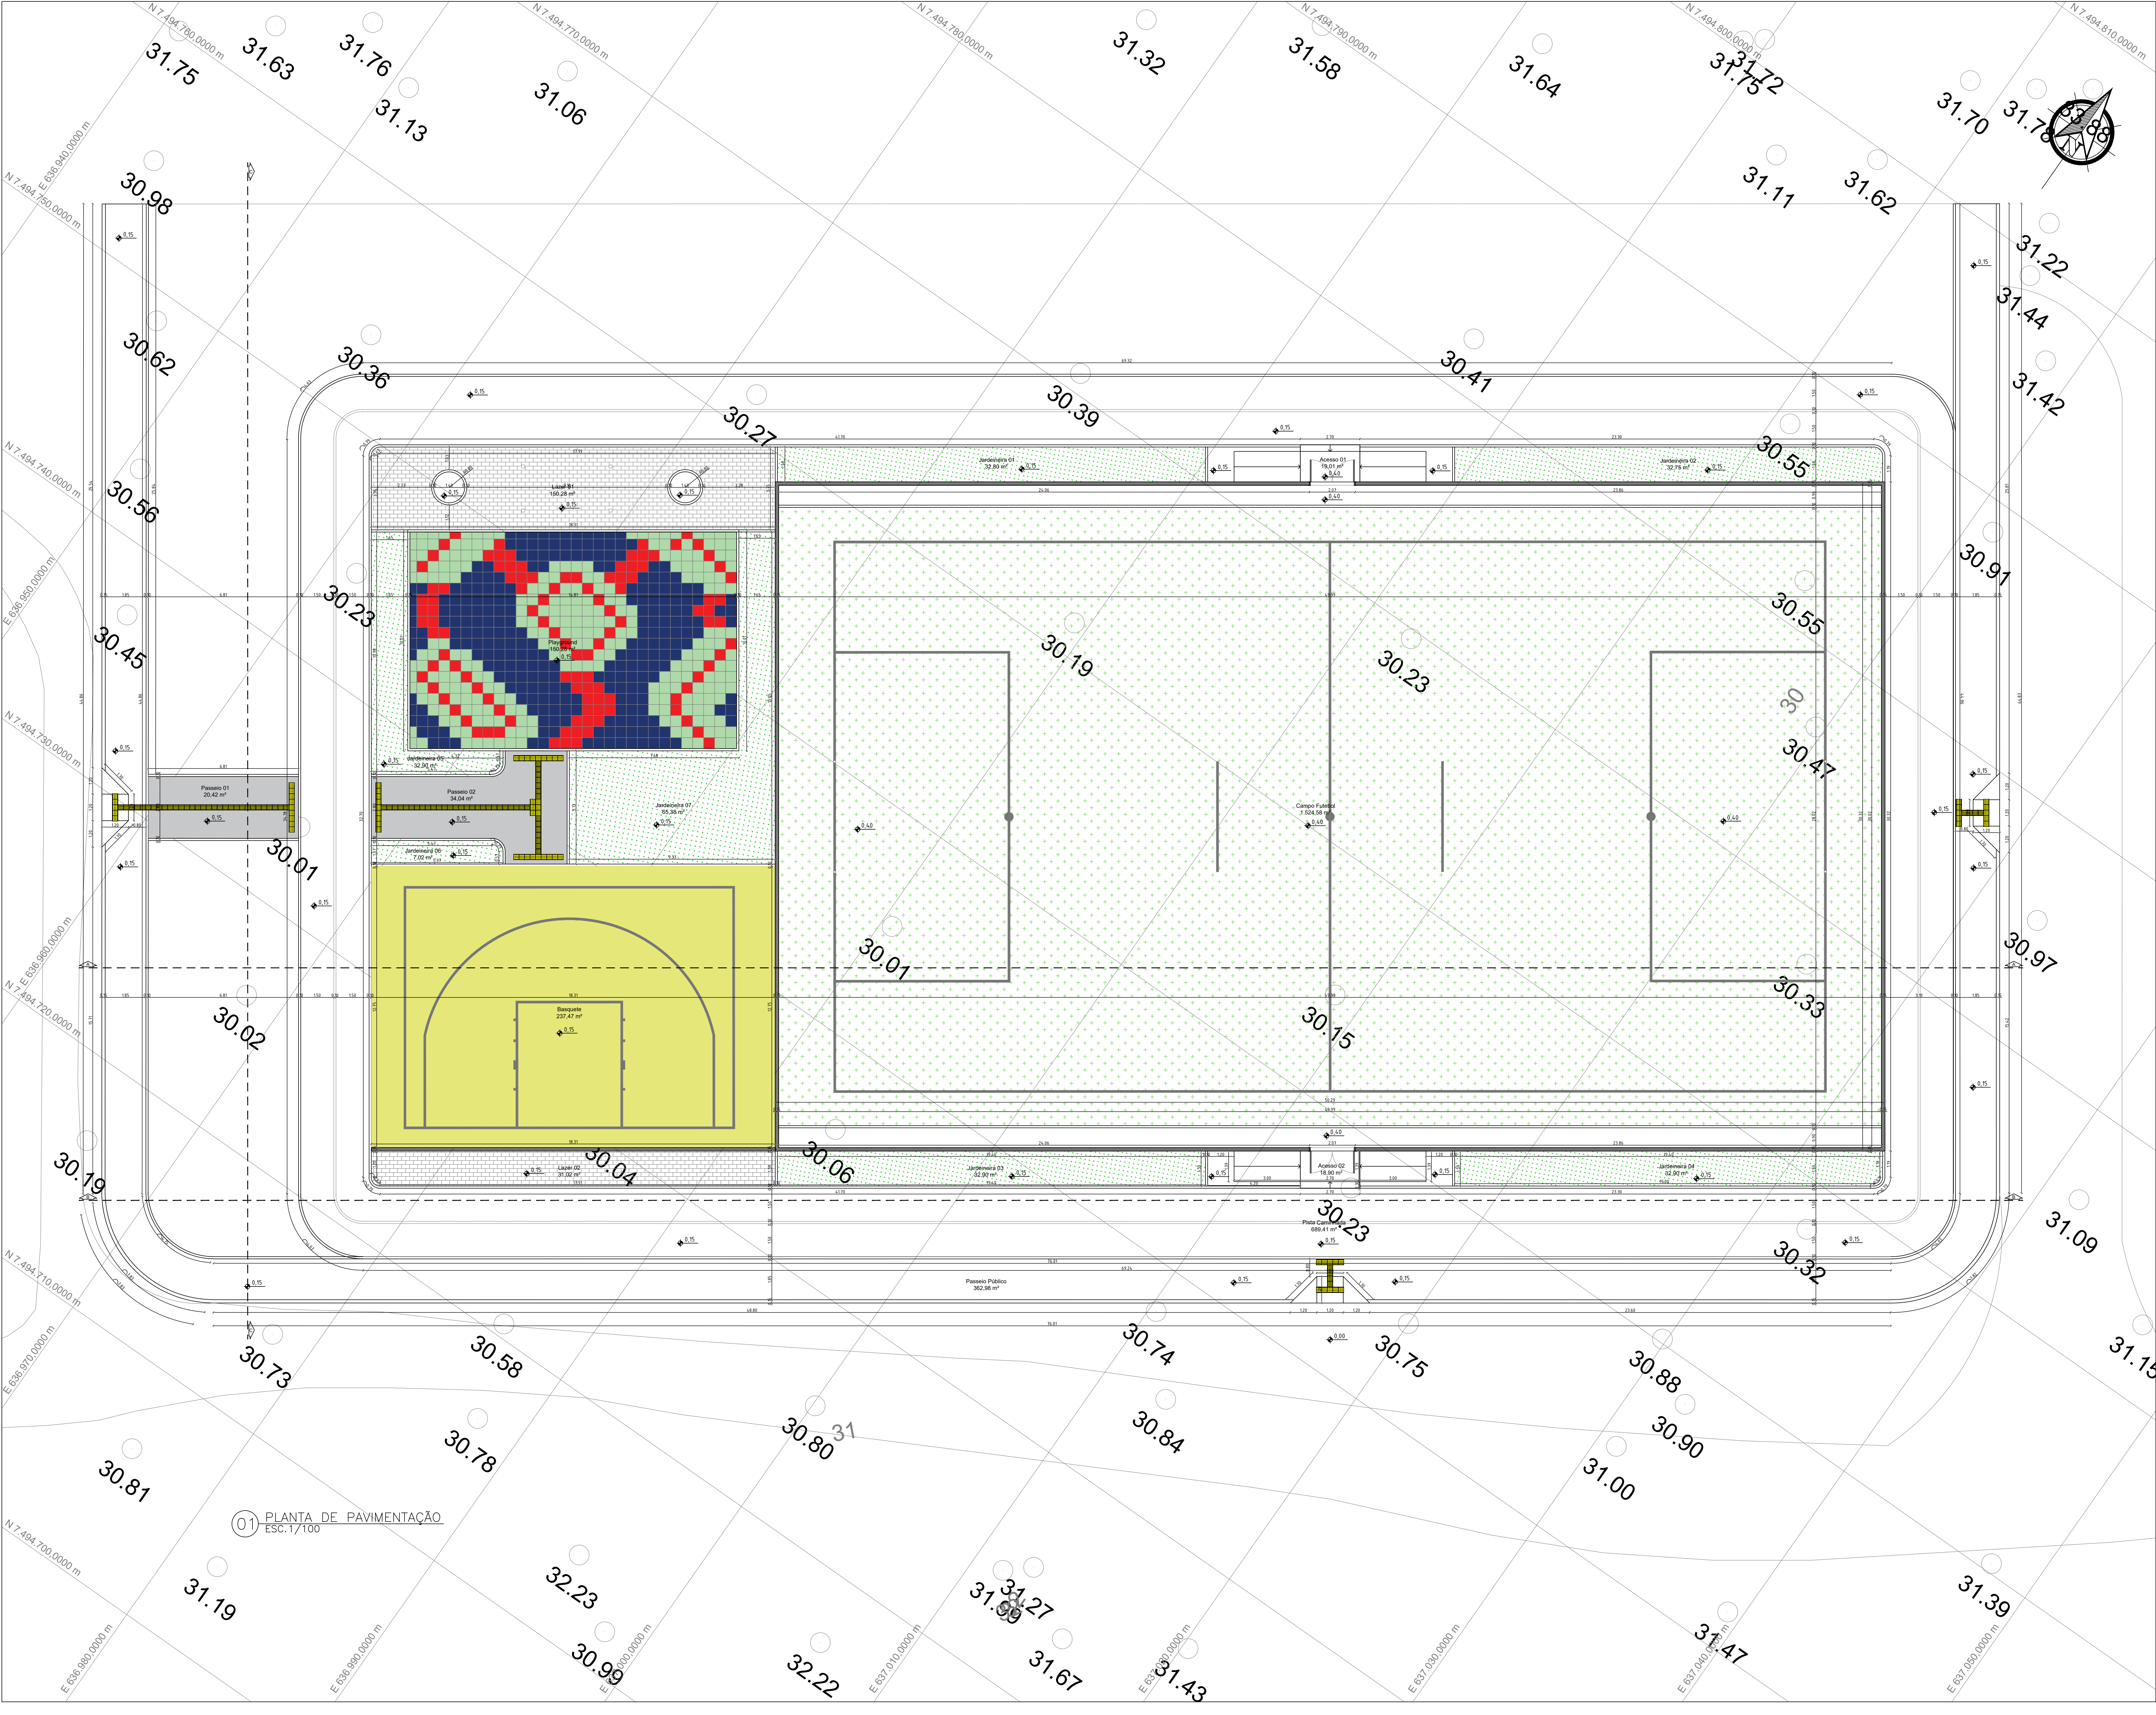

LEGENDAS:		
ÁREAS SETORIZAÇÃO		
SETOR	ÁREA	
Campo futebol	1.524,58 m²	
Playground	150,28 m²	
Lazer 01	70,82 m²	
Lazer 02	31,02 m²	
Jardineira 01	32,80 m²	
Jardineira 02	32,75 m²	
Jardineira 03	32,90 m²	
Jardineira 04	33,02 m²	
Jardineira 05	23,95 m²	
Jardineira 06	7,02 m²	
Jardineira 07	65,38 m²	
Acesso 01	19,01 m²	
Acesso 02	16,90 m²	
Passeio público	362,98 m²	
Passeio 01	20,42 m²	
Passeio 02	34,04 m²	
Basquete	237,47 m²	
ÁREA TOTAL	2.697,34 m²	

LEGENDAS:		
PAVIMENTAÇÕES		
REF.	DESCRIÇÃO	ÁREA
01	Grama sintética esportiva para futebol em polietileno, com altura mínima de 42mm.	1.400,00 m²
02	Piso de concreto com concreto moldado in loco, acabamento liso convencional, espessura 8cm, armado.	386,35 m²
03	Piso de concreto com concreto moldado in loco, pigmentado na cor vermelha, acabamento liso convencional, espessura 8cm, armado.	666,87 m²
04	Piso de concreto com concreto moldado in loco, acabamento liso convencional, espessura 8cm, armado. Piso modular em polipropileno de alto impacto e resistência, incluindo demarcação de quadra com tinta a base de PU.	233,44 m²
05	Lastrô de concreto magro aplicado sobre solo. Contrapiso em argamassa trape 1:4 espessura 6cm. Piso de borracha esportiva espessura 15mm colorido.	145,32 m²
06	Piso intertravado pré-moldado de concreto 8cm cor natural, com resistência a compressão de 35MPa.	93,56 m²
07	Grama esmeralda.	93,28 m²
08	Grama amendom.	122,91 m²
09	Piso látil em bloco de concreto 25x25cm. Alerta: 67 unidades = 4,18m². Direcional: 80 unidades = 5,00m².	9,18 m²
	meio-flo em concreto 15cm.	170,53 m lin
	Grama amendom.	588,76 m lin

NOTAS:
01 - Cotas em metro e acabado;
02 - Níveis em metro e acabado;
03 - As cotas prevalecem sobre o desenho;
04 - A execução dos serviços deve seguir as normas técnicas vigentes tendo sua melhor qualidade, com equipamentos e mão de obra qualificada seguindo o projeto indicado;
05 - Para qualquer intervenção ou alteração deve-se submeter prévia consulta ao autor do projeto e fiscalização;
06 - A rota acessível é composta por trechos com piso tátil direcional e alerta, conforme norma ABNT NBR 9088 E ABNT NBR 15637.

0	10/2024	EMIÇÃO INICIAL	LUCAS D
REVISÃO	DATA	DISCRIMINAÇÃO	AUTOR

Secretaria das Cidades

GOVERNO DO ESTADO
RIO DE JANEIRO

RESPONSÁVEL TÉCNICO PELO PROJETO
LUCAS DUARTE DE SOUZA
A-16040-2

RESPONSÁVEL FISCALIZADOR

PROJETO URBANÍSTICO DE ADEQUAÇÃO DE PROJETO
PADRÃO PARA ESPAÇOS ESPORTIVOS COMUNITÁRIOS
MINISTÉRIO DO ESPORTE PARA ESPAÇO ESPORTIVO JAPERI

ASSINANTE
PAVIMENTAÇÃO

PROJETO

DESENHISTA
LUCAS DUARTE

Nº FOLHA
04/10

ESCALA
1:100

DATA
10/2024