
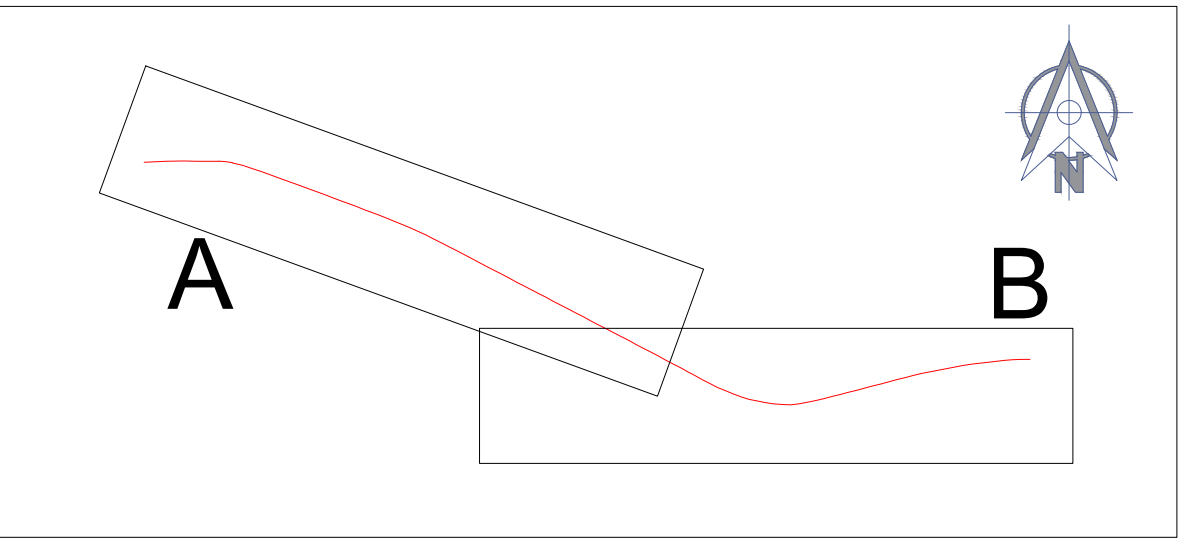


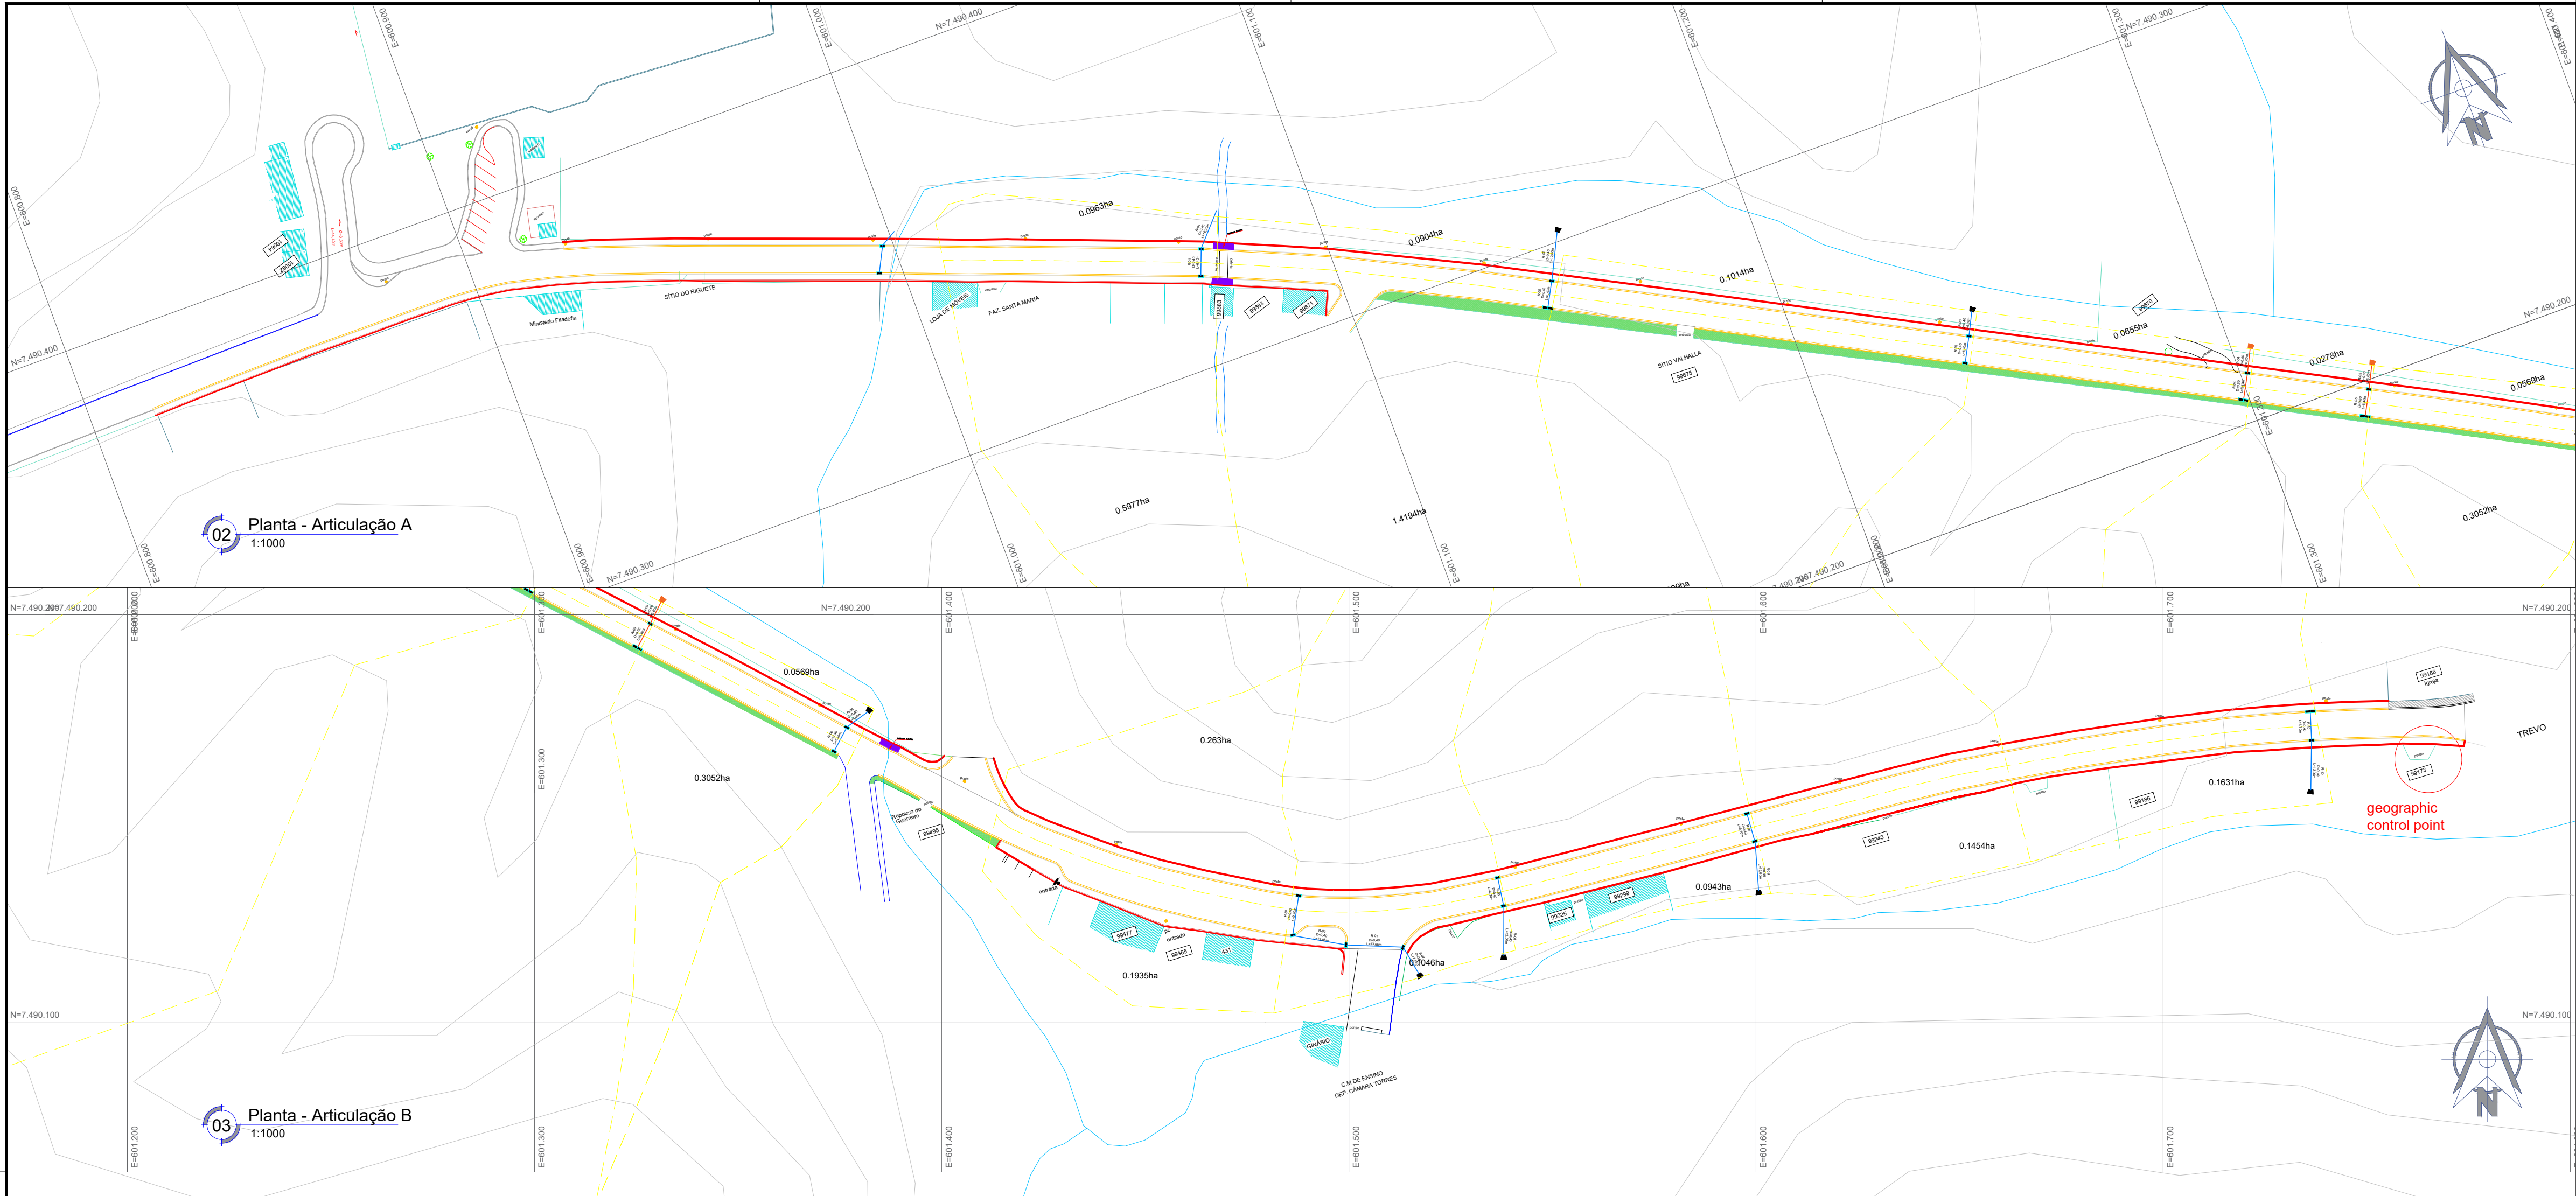

01 Planta de Articulação s/esc.

QUADRO DE QUANTIDADES			
Descrição	und.	quant.	
Tubo de concreto PA-2 - D=0,40m	m	159,05	
Tubo de concreto PA-2 - D=0,60m	m	24,80	
Caixa ralo em alvenaria de blocos de concr.	un	35,00	
Boca de bueiro tubular de concreto D=0,40m	un	7,00	
Boca de bueiro tubular de concreto D=0,60m	un	2,00	

- NOTAS:
- DIMENSÕES EM METRO. EXCETO ONDE INDICADO.
 - DIVERGÊNCIA ENTRE A ESCALA E A MEDIDA, PREVALECE A MEDIDA.
 - DEVERÁ SER REALIZADO O LEVANTAMENTO TOPOGRÁFICO DA ÁREA PARA VERIFICAÇÃO DAS COTAS DO TERRENO.
 - ANTES DA EXECUÇÃO DA OBRA SERÁ NECESSÁRIO LEVANTAMENTO TOPOGRÁFICO, PARA VERIFICAÇÃO DAS COTAS NOS DESÁGUES PARA A COMPATIBILIZAÇÃO DA REDE.
 - SERÁ NECESSÁRIO A LIMPEZA E DRAGAGEM DO CORPO HÍDRICO RECEPTOR.
 - TUBOS DE CONCRETO CLASSE PA-2, EXCETO ONDE INDICADO.
 - A DELIMITAÇÃO DAS BACIAS PODERÁ SOFRER ALTERAÇÕES DEVIDO AO LEVANTAMENTO TOPOGRÁFICO.
 - A EXECUÇÃO DEVERÁ RESPEITAR AS DECLIVIDADES PREVISTAS NOS PERFS LONGITUDINAIS, SOBRETUDO AS DEMAIS CONDICIONANTES DEFINIDAS NO DIMENSIONAMENTO HIDRÁULICO.
 - OS CONTEÚDOS E SOLUÇÕES APRESENTADOS NESTE DOCUMENTO DEVERÃO SER OBSERVADOS EM SUAS DISCIPLINAS PERTINENTES, E DETALHADOS COM INFORMAÇÕES TÉCNICAS NECESSÁRIAS E SUFICIENTES À EXECUÇÃO DOS SERVIÇOS DE OBRA, AO CONSIDERAR A ETAPA DE PROJETO EXECUTIVO.

0	25/07/2025	EMIÇÃO INICIAL	LUCAS RODGERS
REVISÃO	DATA	DESCRIÇÃO	AUTOR

Prefeitura Municipal de Rio Claro
Secretaria Municipal de Planejamento Urbano,
Obras e Serviços Públicos

Secretaria das
Cidades

GOVERNO DO ESTADO
RIO DE JANEIRO


Objeto
**Pavimentação e drenagem na Estrada da Vendinha - Fazenda da Grama e;
Drenagem, Calçamento e Recapeamento em trecho da RJ-139 - Passa Três**

Disciplina de Projeto	Localização	Data
Urbanismo, Sinalização, Pavimentação e Acessibilidade	Trecho da RJ-139	julho / 25
Assunto	Escala	Revisão
Planta, Seções e Detalhes	indicada	R0
		Folha
		01 / 01


ÁREA DE ASSINATURA DIGITAL

Responsável Técnico do Projeto


Responsável pela Análise - SUBPROJ/SECIO

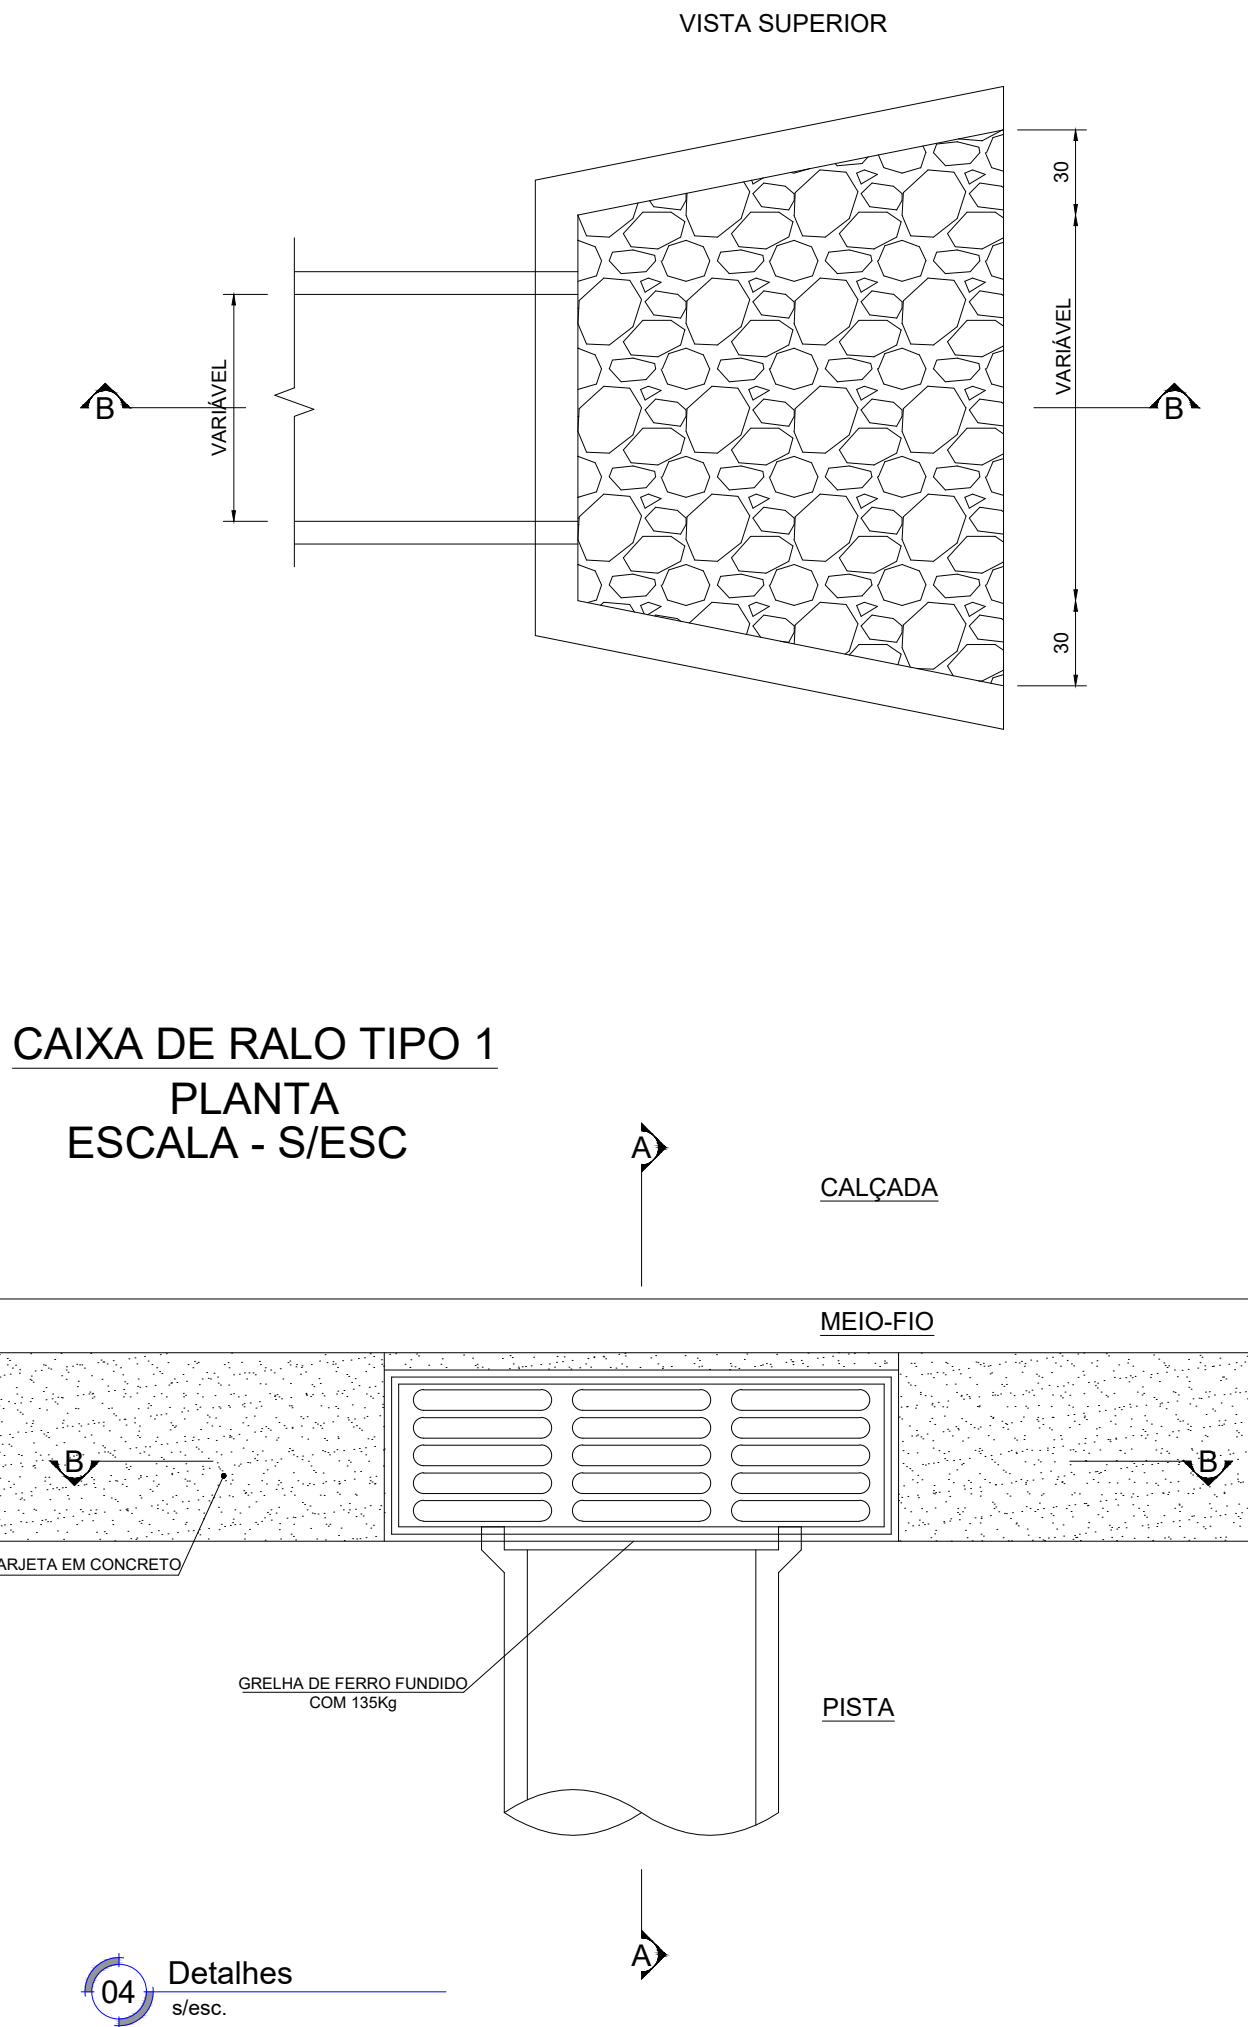

CORTE BB

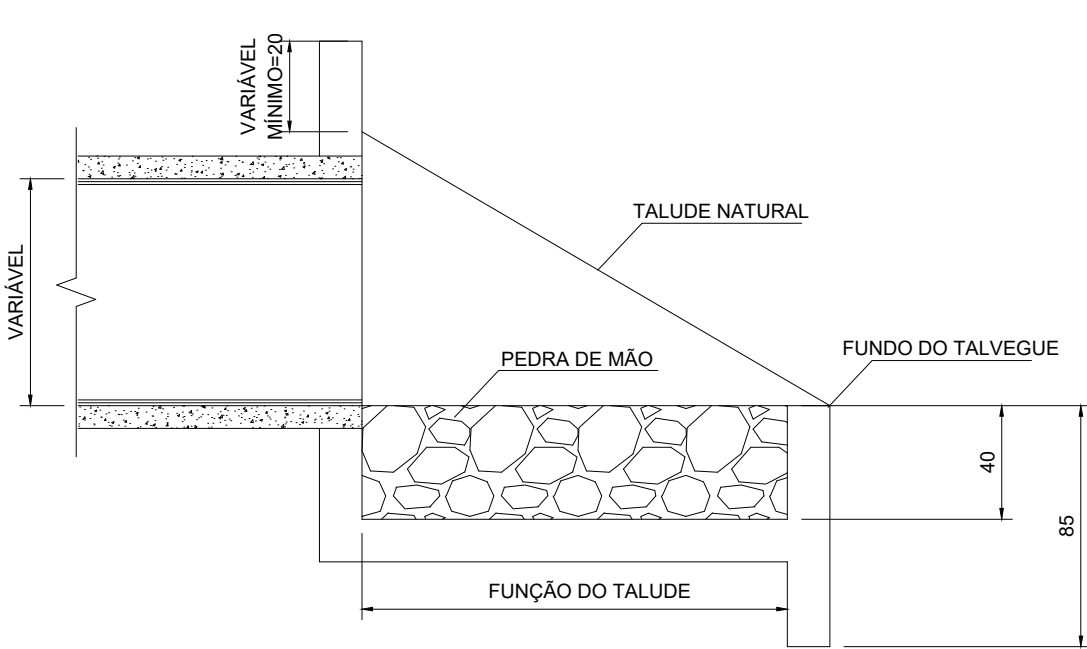

CORTE BB
ESCALA - S/ESC

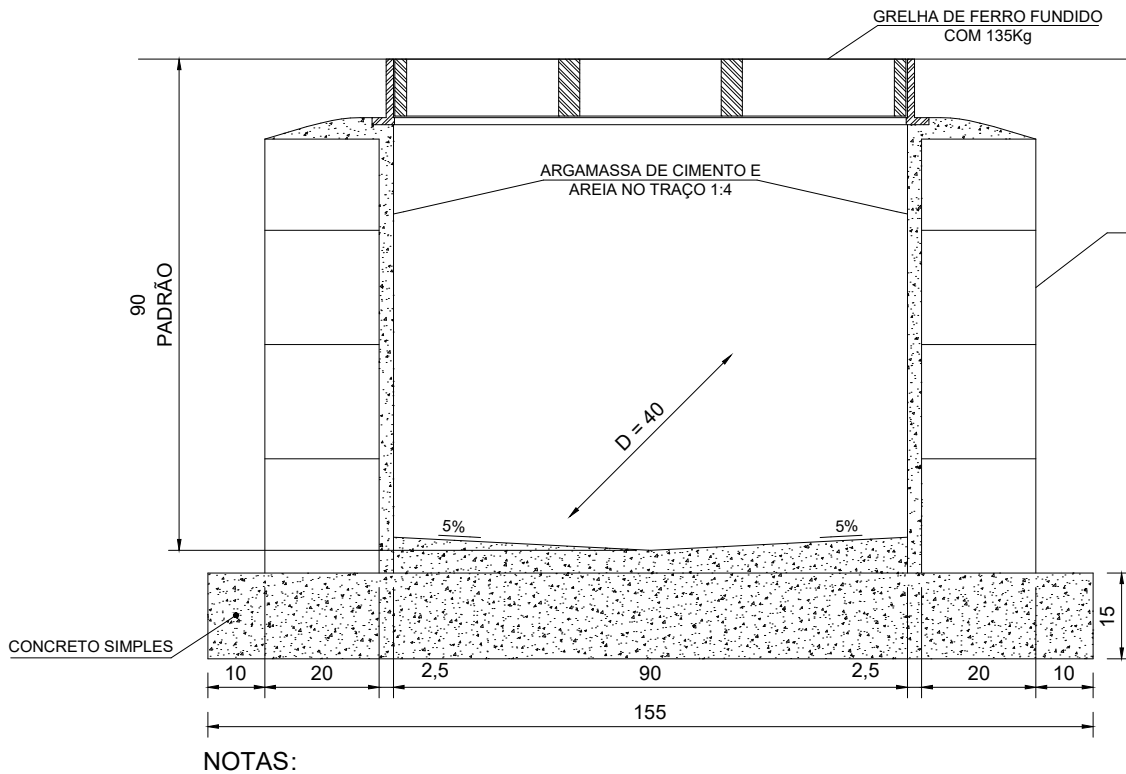

NOTAS:

CORTE AA
ESCALA - S/ESC

