
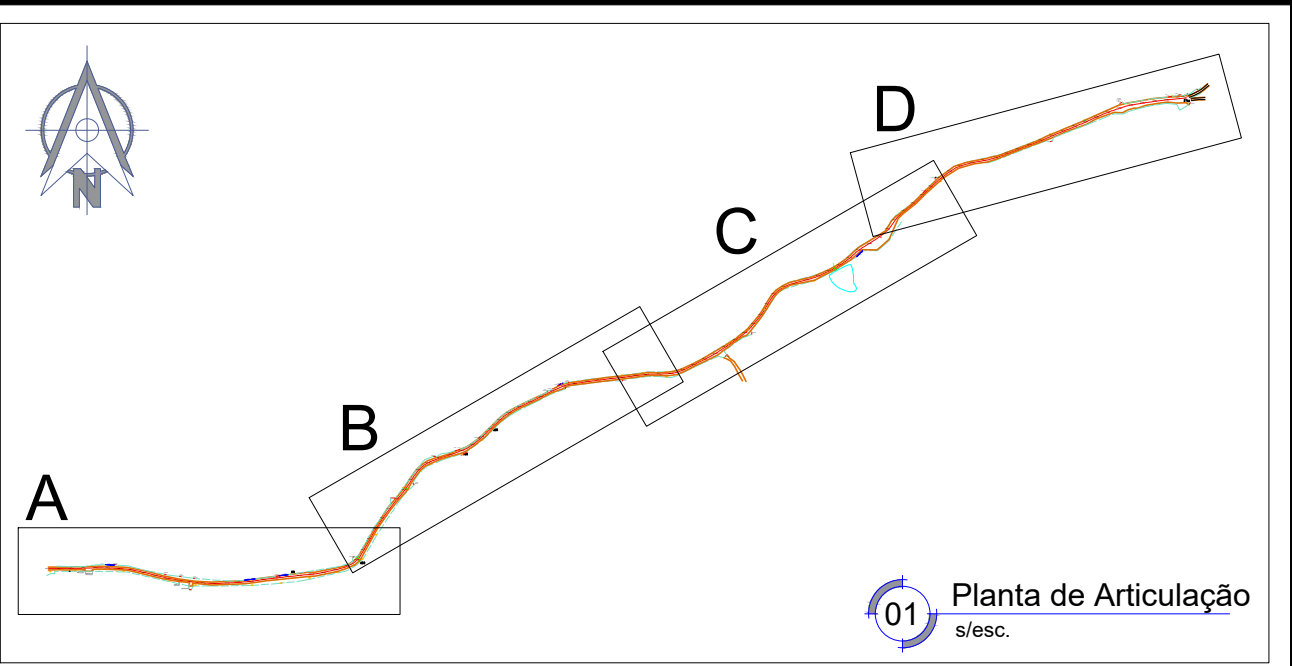


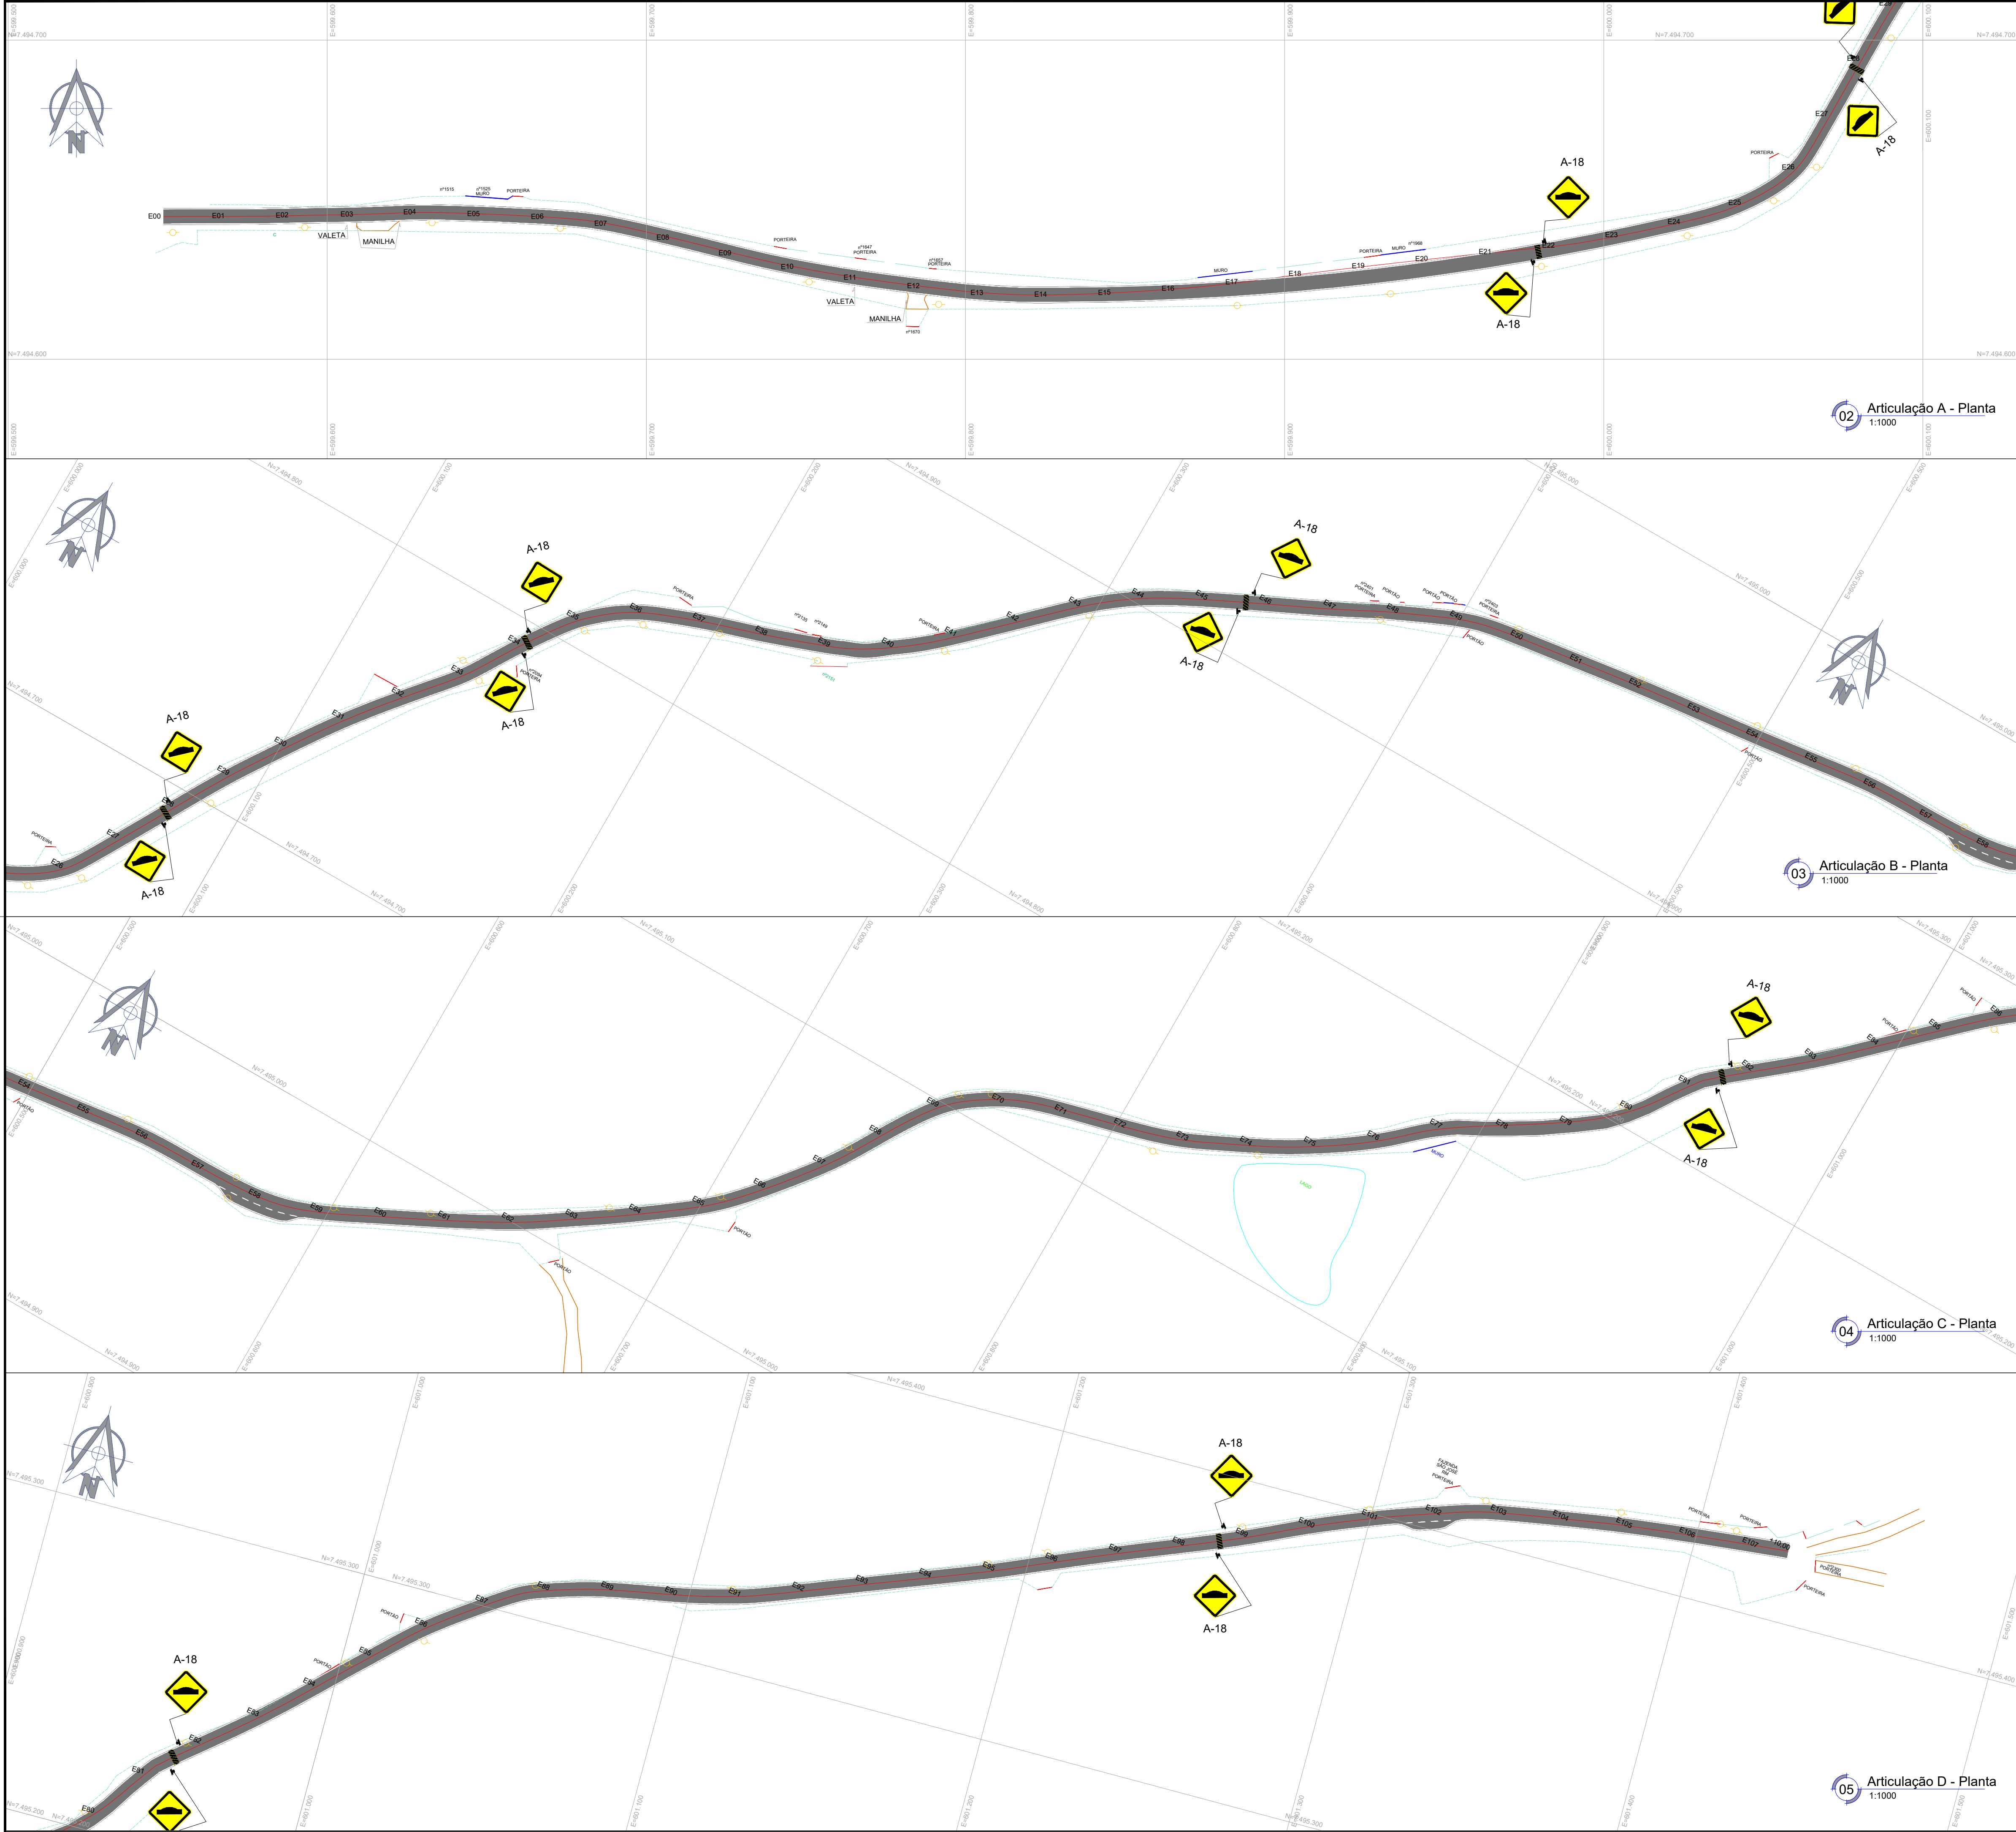

QUADRO DE QUANTIDADES				
Legenda	Item	Descrição	und.	quant.
	1	Revestimento em CBUQ (h=5cm)	m²	10.846,43
	2	Base de Brita Graduada Simples (h=15cm)	m³	1.811,18
	3	Sub-base de brita corrida (h=20cm)	m³	2.479,25
	4	Linha de bordo (LBO)	m²	430,41
	5	Placa A-18	un	12,00
	6	Poste G7	un	12,00
	7	Lombada	un	6,00

- NOTAS:
- DIMENSÕES EM METRO, EXCETO ONDE INDICADO.
 - DIVERGÊNCIA ENTRE A ESCALA E A MEDIDA, PREVALEÇA A MEDIDA.
 - DEVERÁ SER REALIZADO O LEVANTAMENTO TOPOGRÁFICO DA ÁREA PARA VERIFICAÇÃO DAS COTAS DO TERRENO.
 - DEVERÁ SER REALIZADO O LEVANTAMENTO PLANIMÉTRICO DA ÁREA PARA VERIFICAÇÃO DO ALINHAMENTO E LIMITES ESPACIAIS PARA MELHOR CONFIGURAÇÃO DO TRAÇADO VIÁRIO.
 - PRESERVAR A VEGETAÇÃO EXISTENTE SEMPRE QUE POSSÍVEL.
 - REBAIXAR O MEIO-FIO EM TODOS OS ACESSOS DE GARAGEM.
 - A SINALIZAÇÃO HORIZONTAL E VERTICAL DEVERÁ SER CONFIRMADA COM ÓRGÃO DE TRÂNSITO COMPETENTE.
 - DEVERÁ SER REALIZADO ESTUDO TÉCNICO PARA O MONITORAMENTO DA EFICÁCIA DAS ONDULAÇÕES TRANSVERSAIS

0	25/07/2025	EMIÇÃO INICIAL	LUCAS RODGERS
REVISÃO	DATA	DESCRIÇÃO	AUTOR
Prefeitura Municipal de Rio Claro Secretaria Municipal de Planejamento Urbano, Obras e Serviços Públicos			
Secretaria das Cidades			
Objeto Pavimentação e drenagem na Estrada da Vendinha - Fazenda da Grama e; Drenagem, Calçamento e Recapeamento em trecho da RJ-139 - Passa Três			
Disciplina de Projeto Pavimentação e Sinalização		Localização Est. da Vendinha	Data julho / 25
Assunto Plantas articuladas		Escala indicada	Folha 01 / 02
ÁREA DE ASSINATURA DIGITAL Responsável Técnico do Projeto		ÁREA DE ASSINATURA DIGITAL Responsável pela Análise - SUBPROJ/SECIO	