


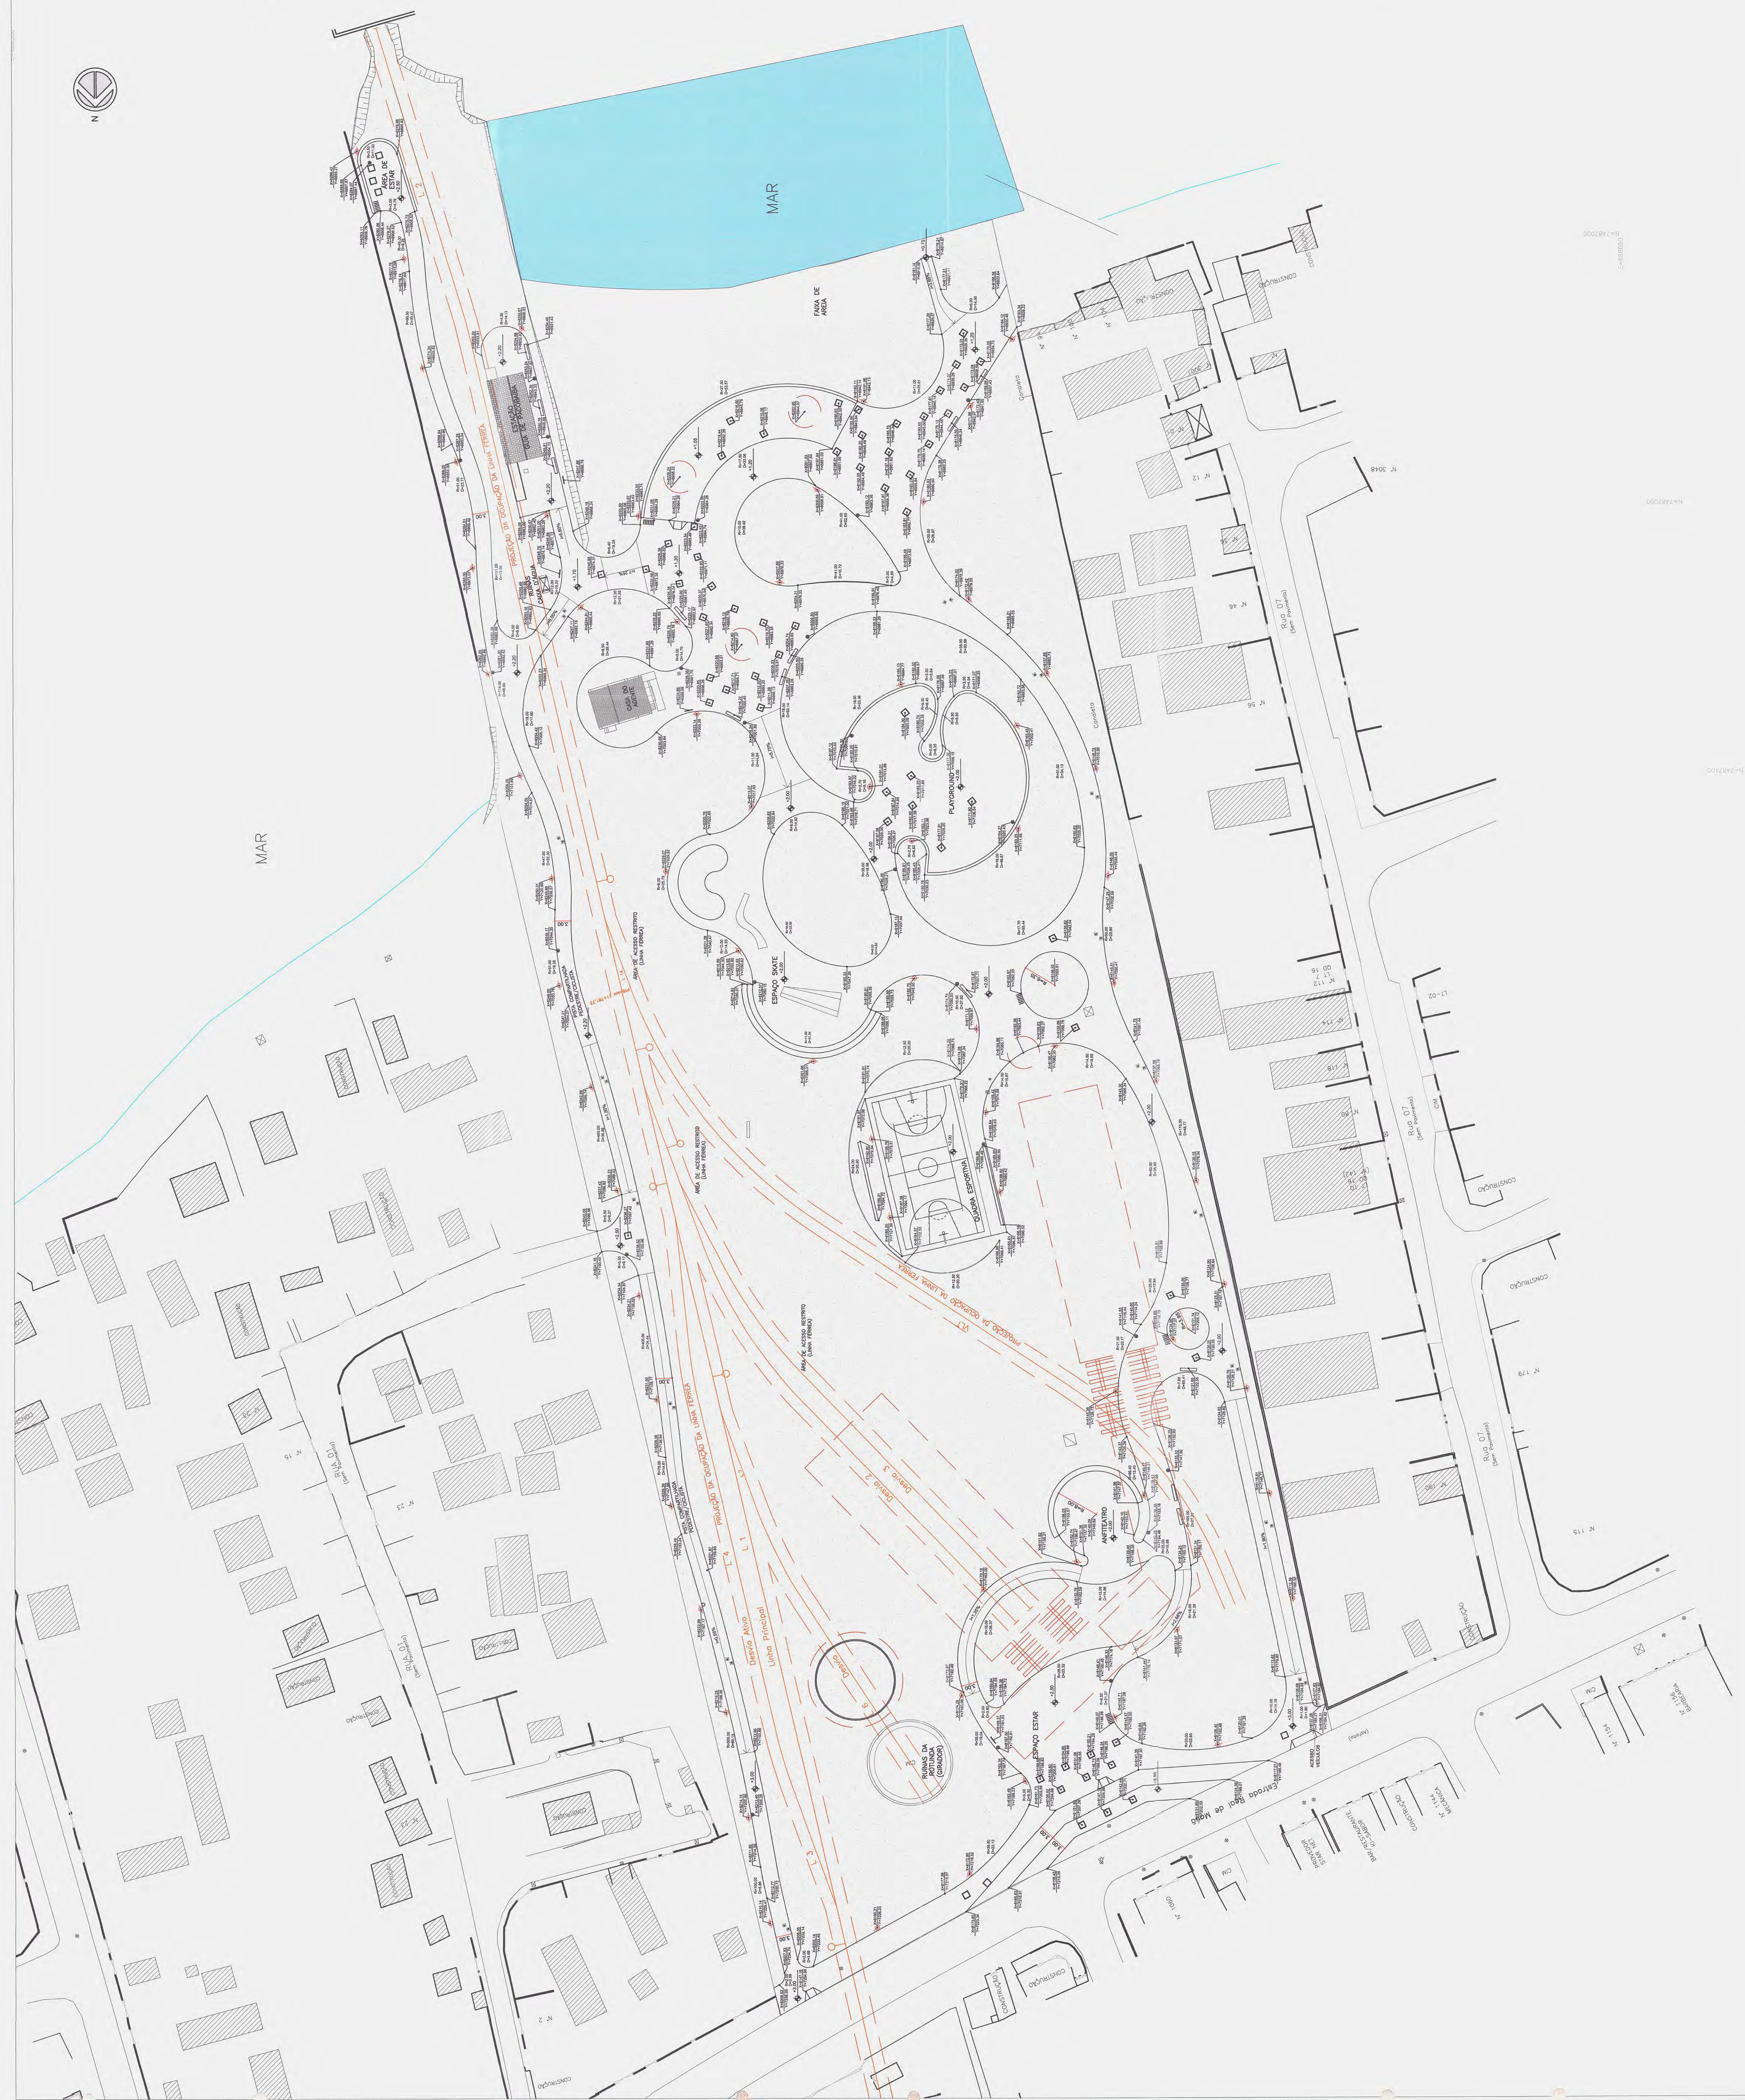

Obs.: Todas as rampas atendem às normas de acessibilidade (ABNT 9050) e possuem inclinação inferior a 8,33%.

do	ABRIL/2015	BASEIO INICIAL
REVISÃO	DATA	DESCRIÇÃO
		VOTO
NOTA	DATA	DESCRIÇÃO
		VOTO

[illegible]

RETRÔ PROJETO

RETRÔ - PROJETOS DE RESTAURO

email: retroprojeto@gmail.com

telefone: (21) 3258-1034 / 3258-1814

PROPRIETÁRIO INSTITUTO DO PATRIMÔNIO HISTÓRICO E ARTÍSTICO NACIONAL - IPHAN

Simone Viana *hif*

AUTORIA DO PROJETO: SIMONE VIANA DE SOUZA
CAU 427864-7 RPT 361448

Simone Viana *hif*

RESPONSÁVEL PELA OBRA: SIMONE VIANA DE SOUZA

PROJETO DE AGENCIAMENTO PAISAGÍSTICO PARA CRIAÇÃO DO PARQUE MUNICIPAL DE GUIA DE PIAUÍ

ESTRADA DE FERRO MALHÃ FRAGOSO

Estimada Real de Malhã, 1901 - Manguá / RJ

Protocolo nº 13378-1
Data 16/05/2011
Folha 152 de 152

Município do Piauí
Secretaria Municipal de Meio Ambiente
Rua Manoel Gonçalves, 100 - Centro - Teresina - PI

Projeto: _____
Engenheiro: _____
Escala: _____

CAD 23786-A

PROJETO EXECUTIVO		PA 03	
CONTEUDO:	PLANTA DE LOCAÇÃO DA PAVIMENTAÇÃO, ILUMINAÇÃO E MOBILIÁRIO	ESCALA:	1:600
ARQUIVO:	AO PAS-PA03-01_000	DATA:	JAN/2015
FISCAL DE CONTRATO		DESENHO:	DANIELI PUNTER
ASS: REGINA PADO LIMA DE SOUZA		TELEFONE:	(71) 2255 46 91

